




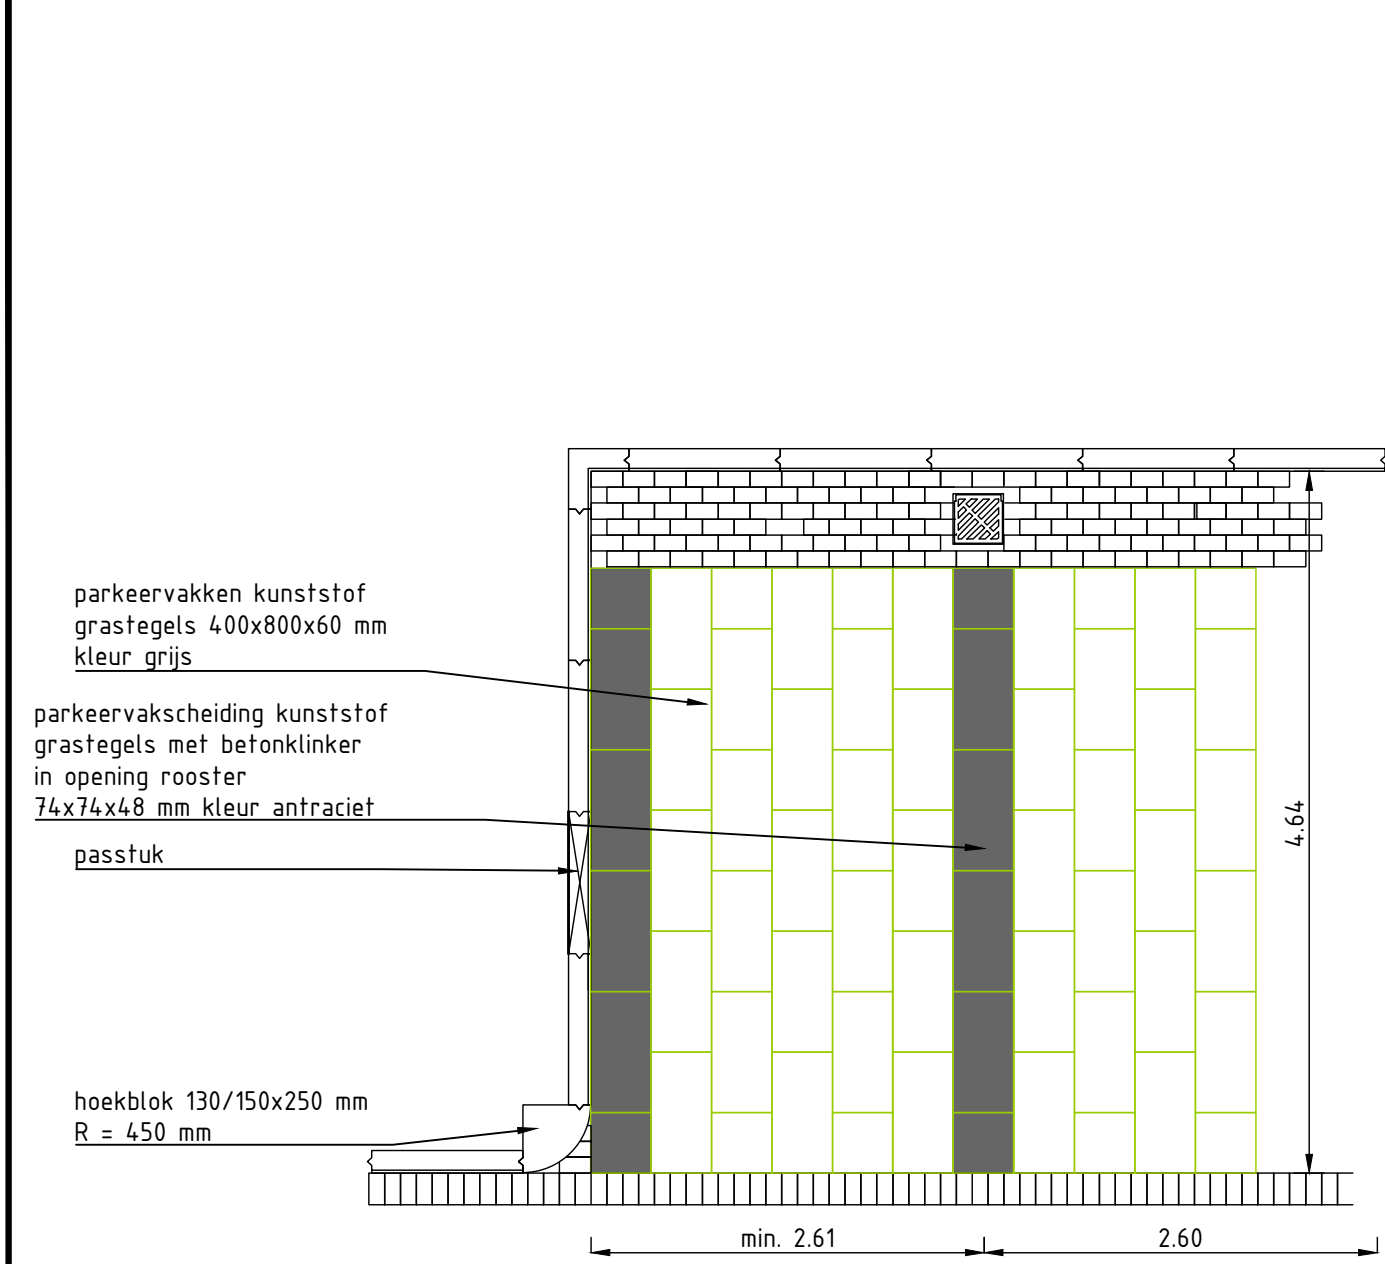


Principe detail 1 haaksparkeren kunststof grastegels
Schaal 150

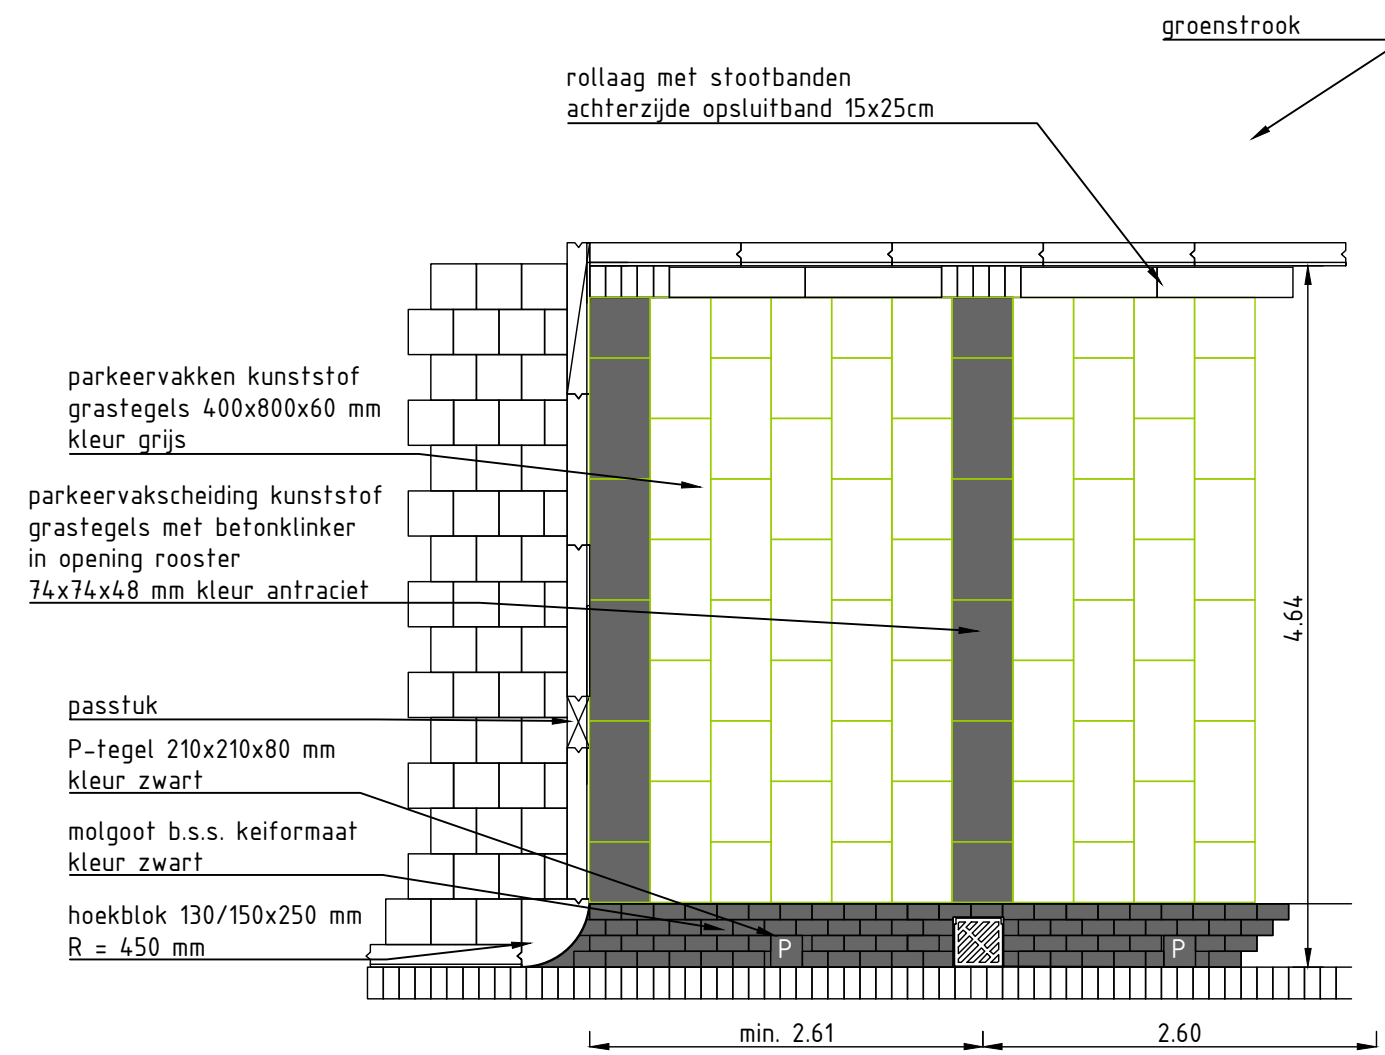


Principe detail 2 haaksparkeren kunststof grastegels
Schaal 150

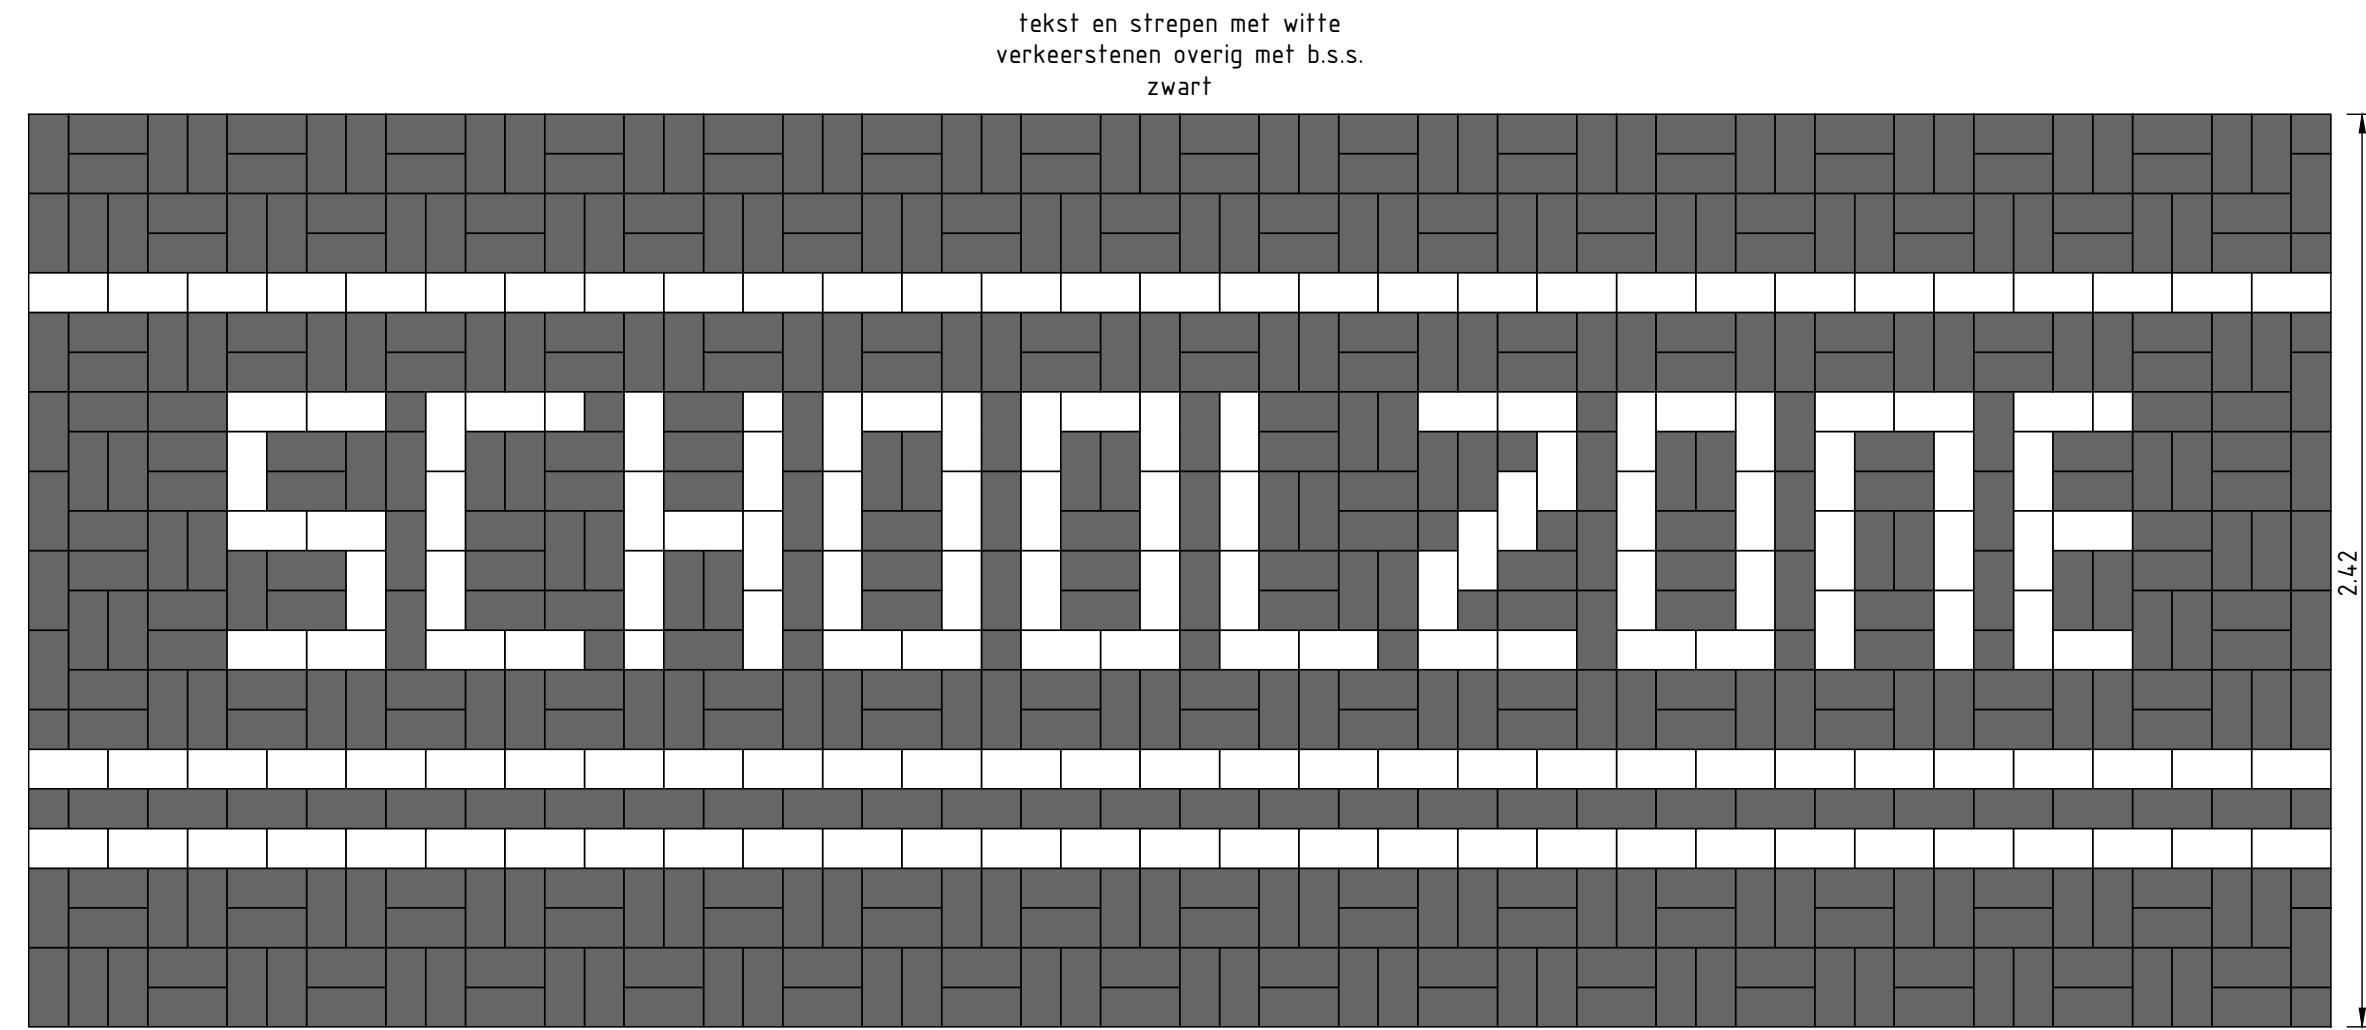


Principe detail bestrating SCHOOLZONE
Schaal 120

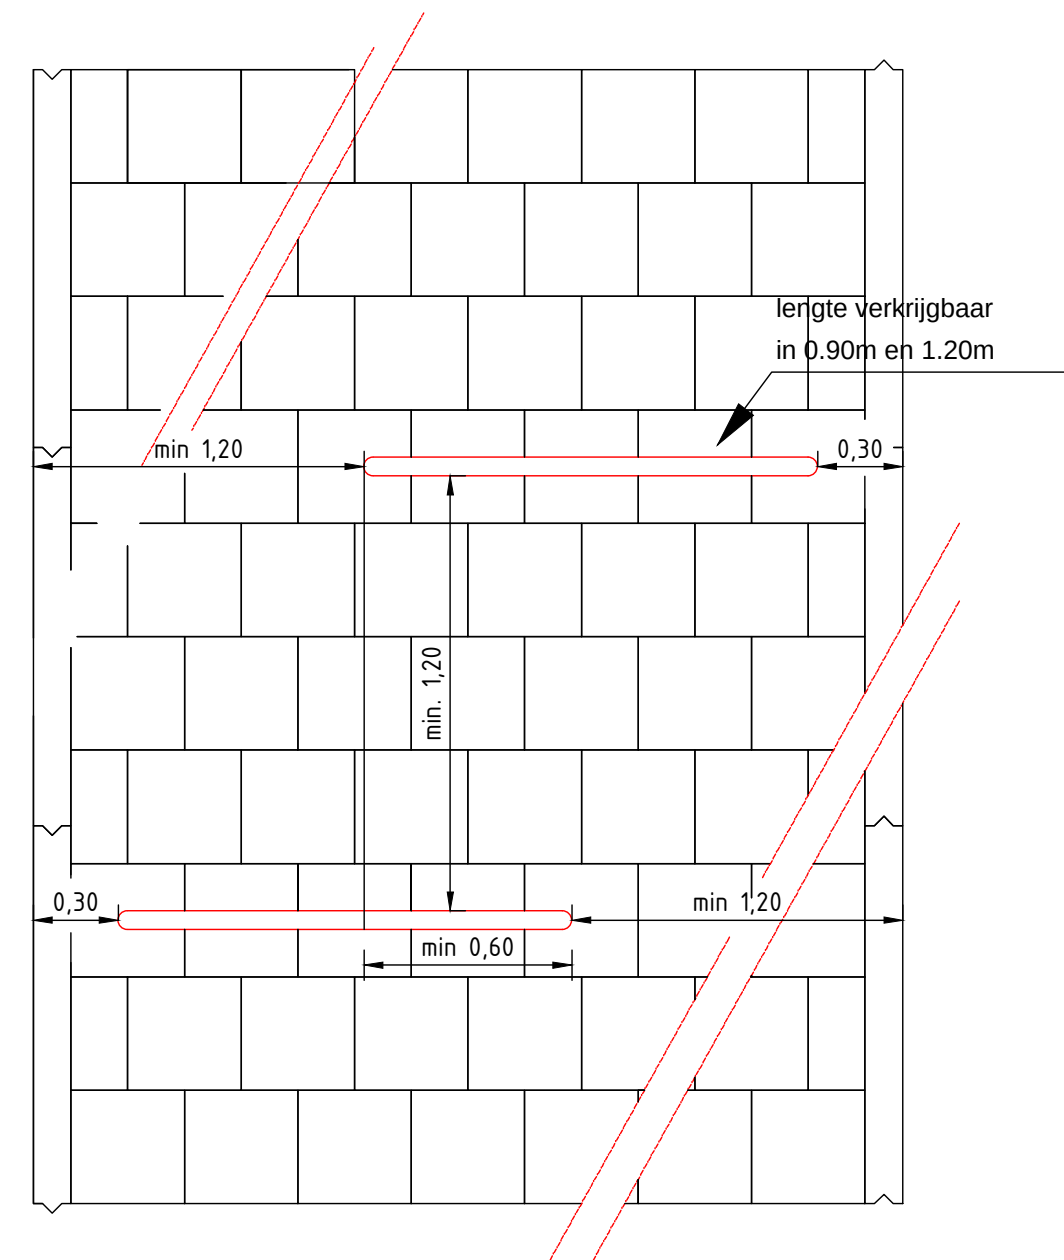


Principe detail voetgangerssluis

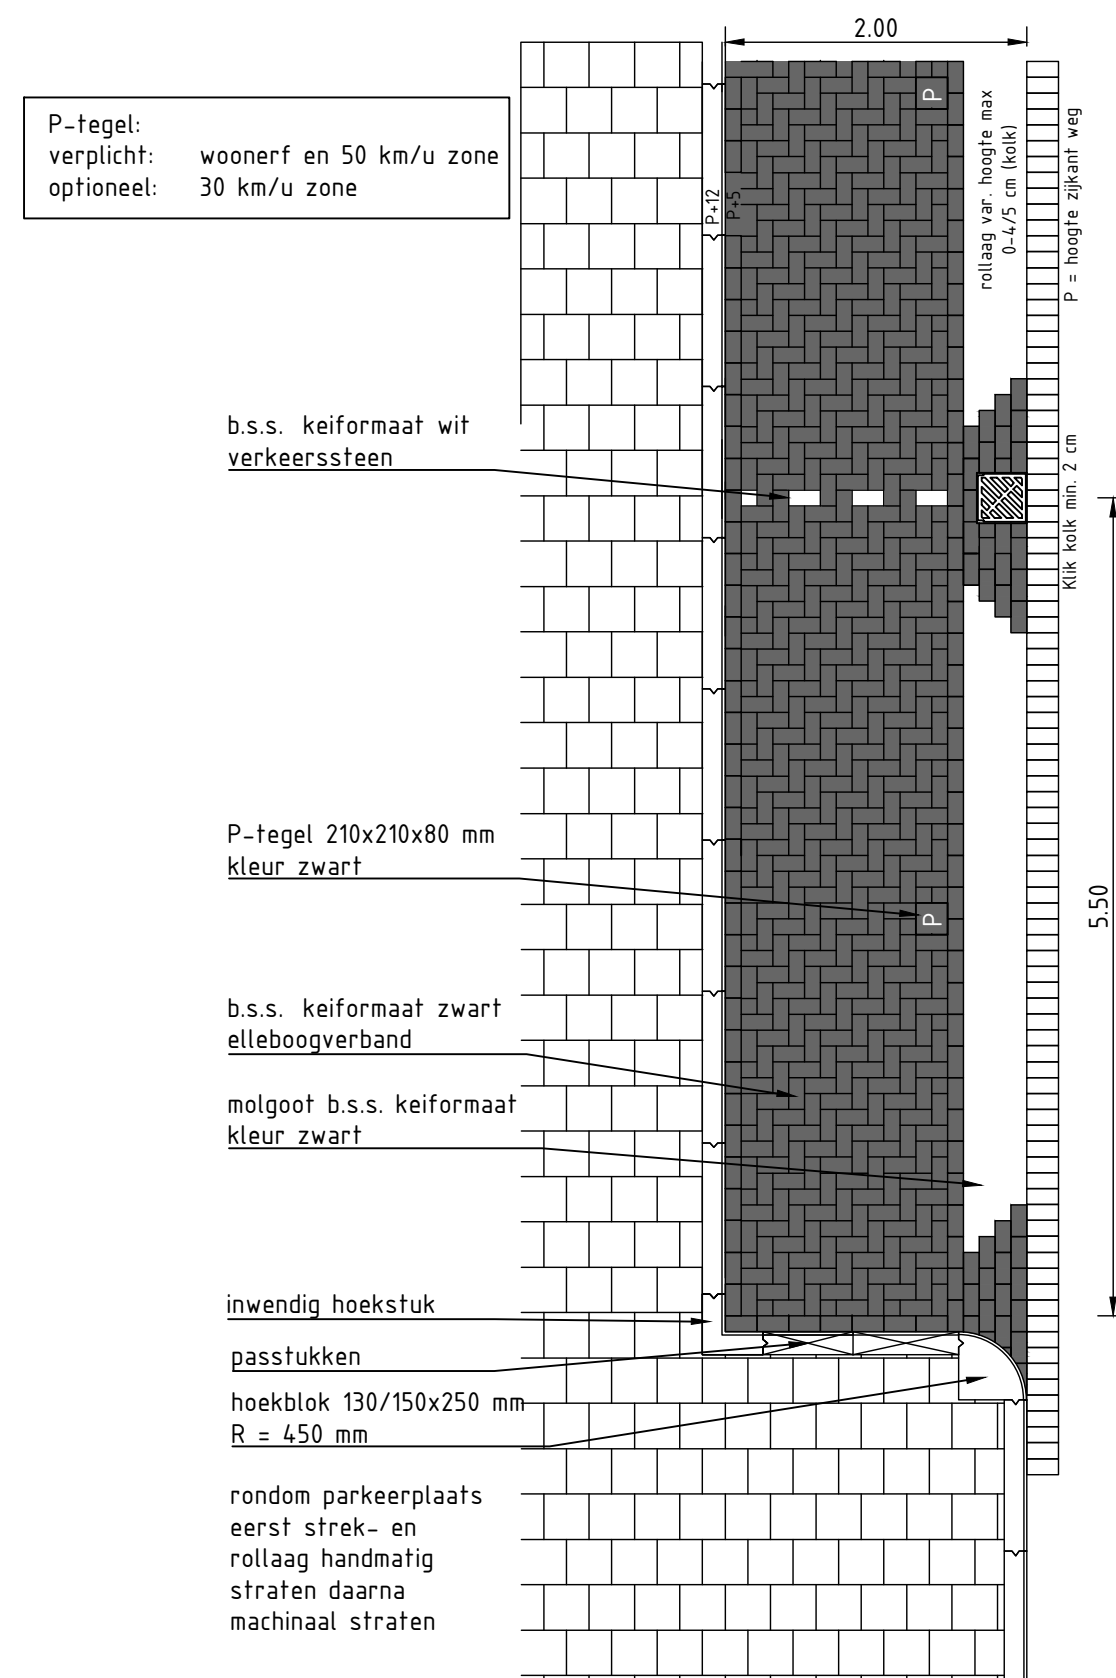


Principe detail langsparkeren
Schaal 150

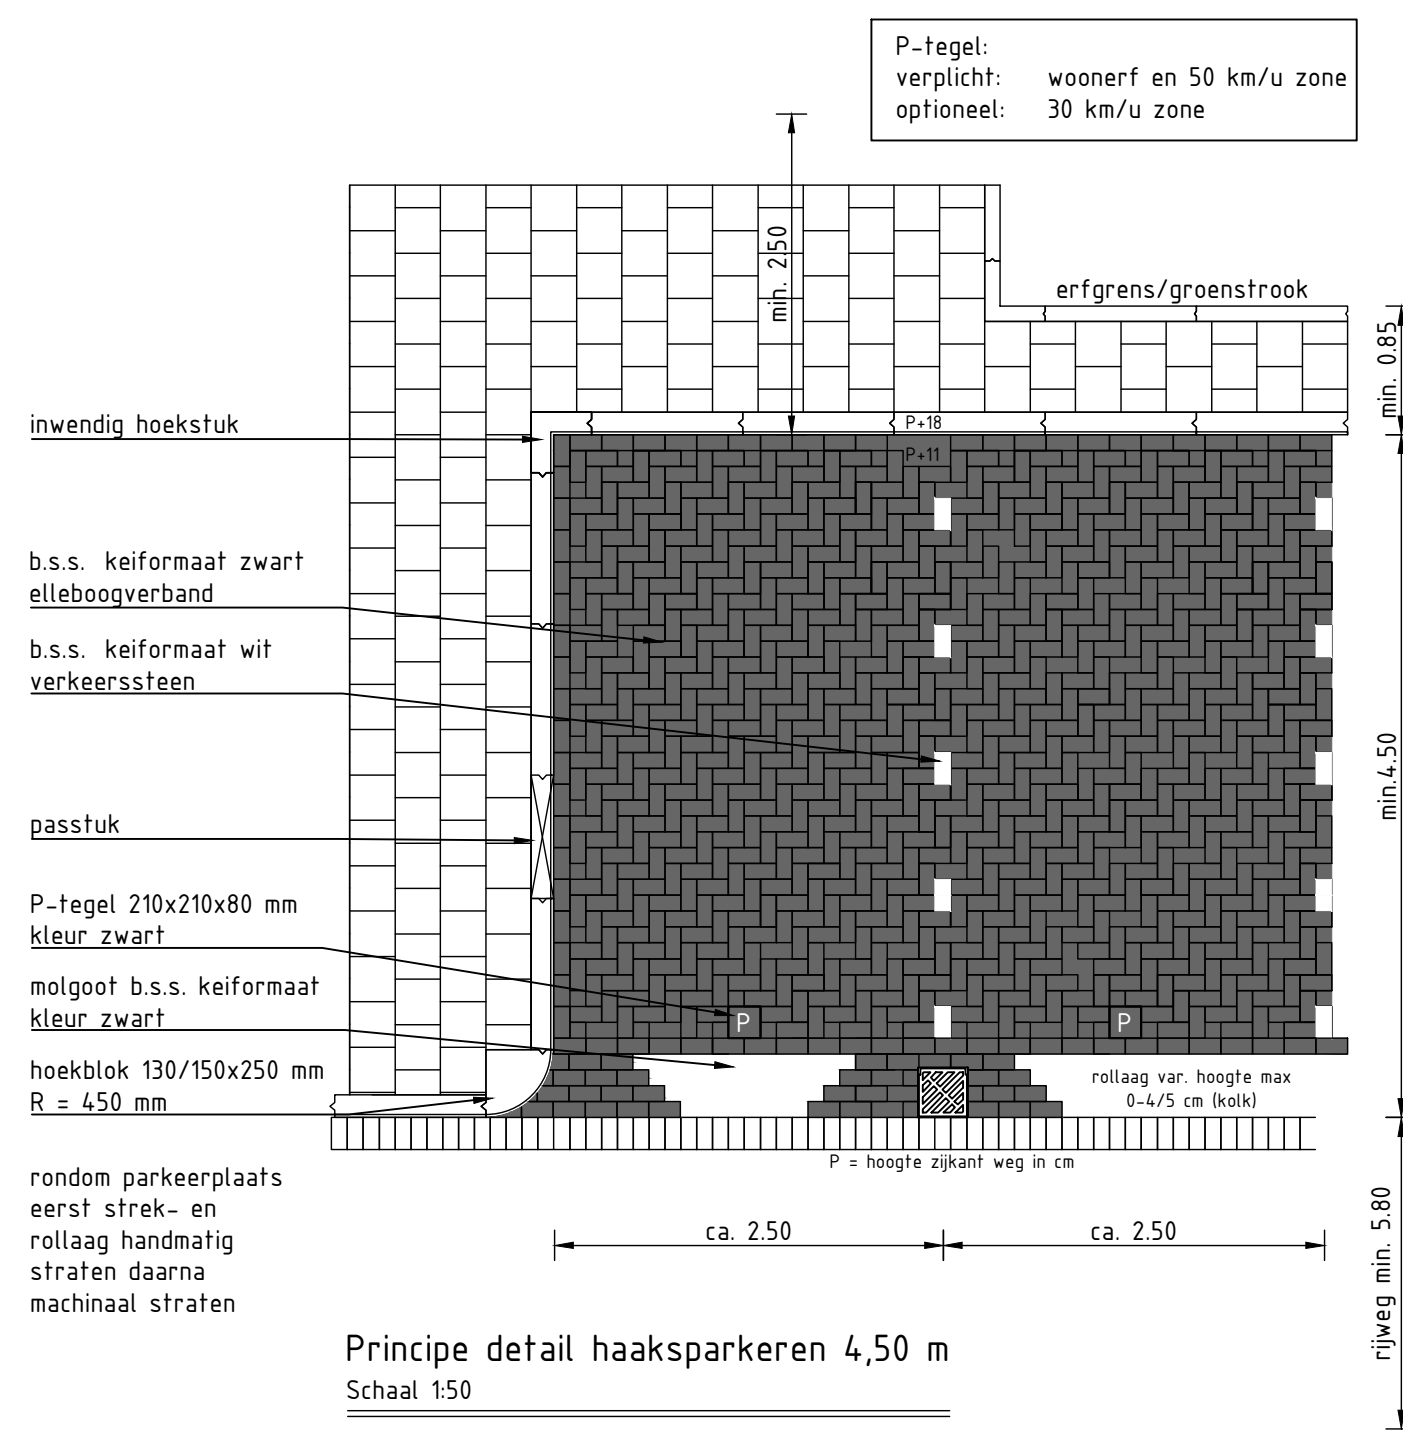


Principe detail haaksparkeren 4,50 m
Schaal 150

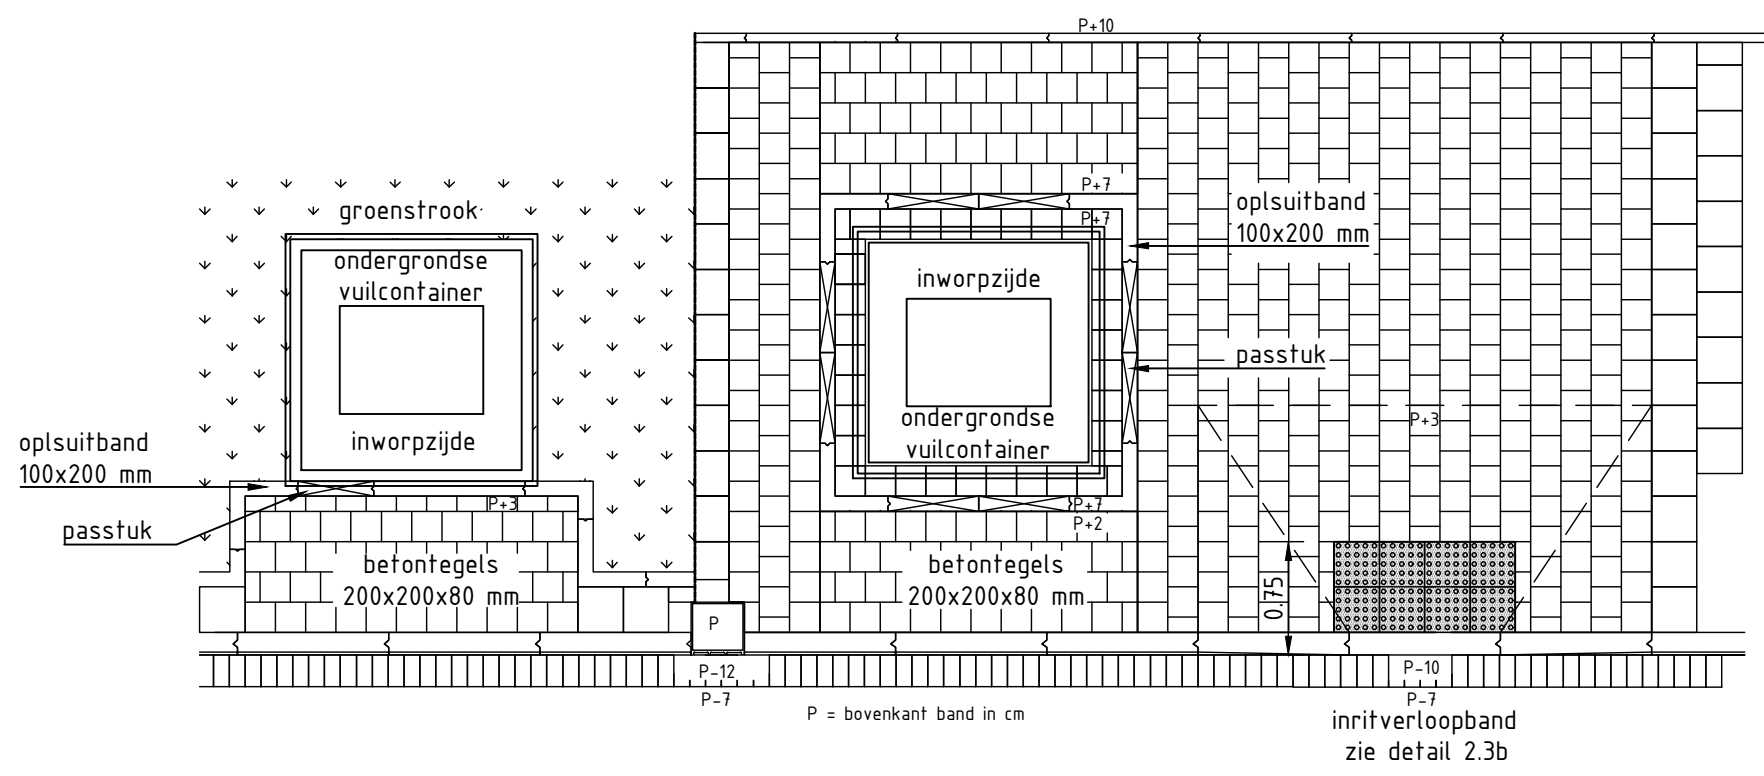


Principe detail opsluiting ondergrondse vuilcontainer KIJ
Schaal 150

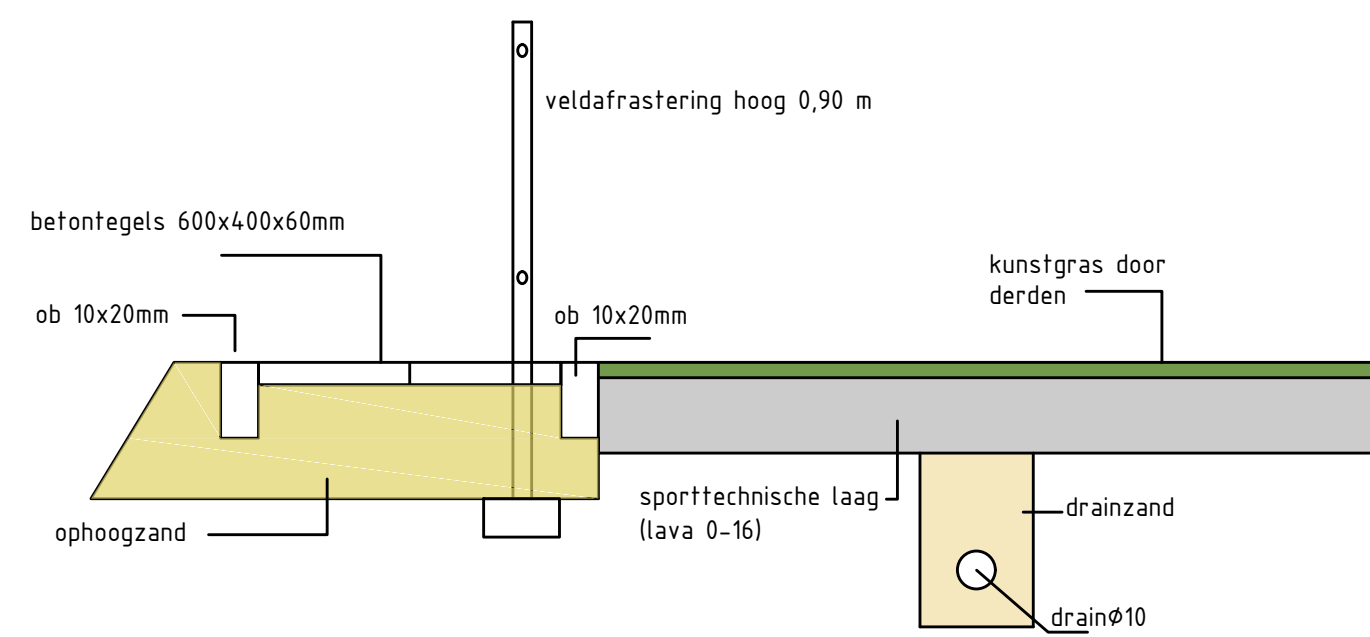


Doorsnede A-A kantopsluiting kunstgrasveld
Schaal 120

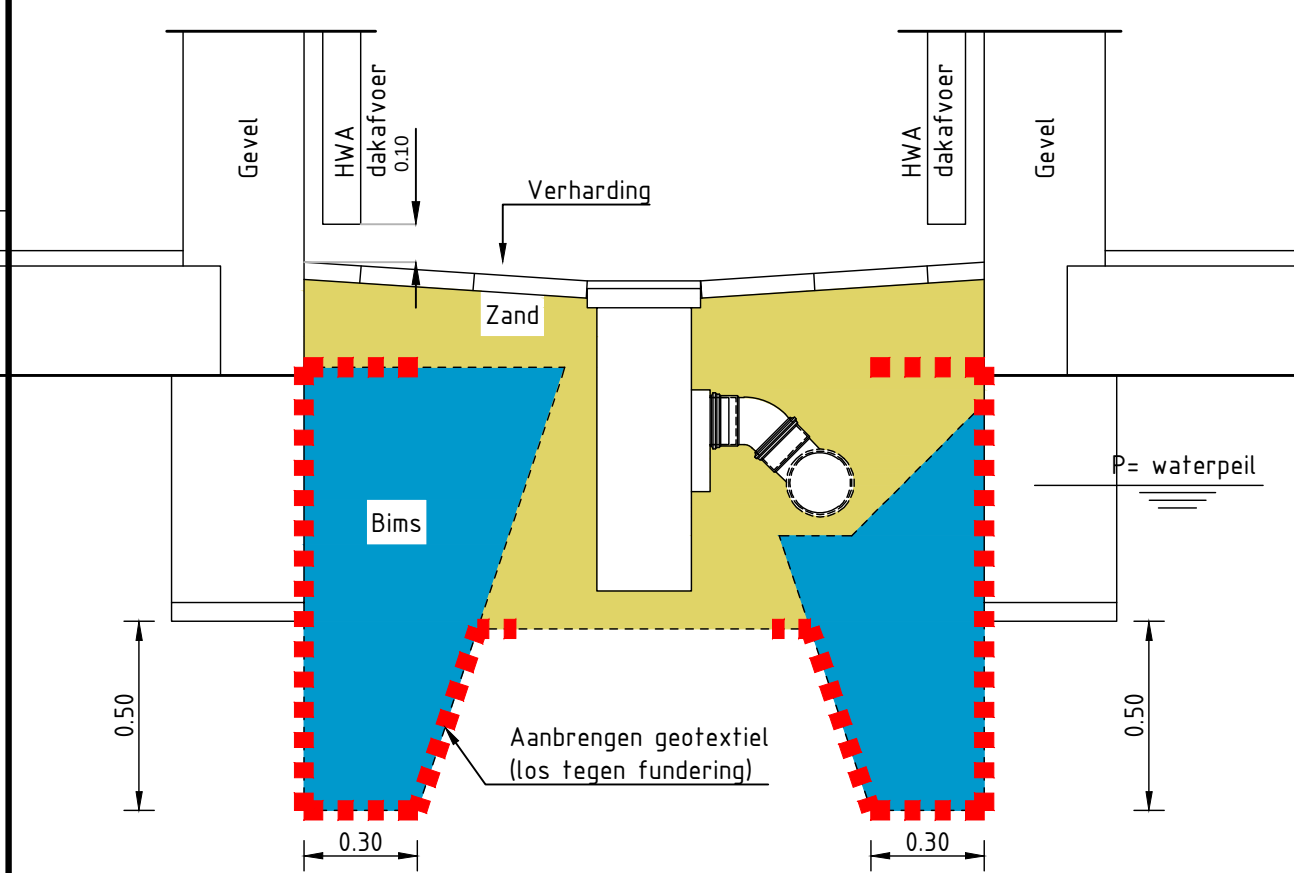


Principe detail aan te brengen bins tegen fundering
Schaal 120

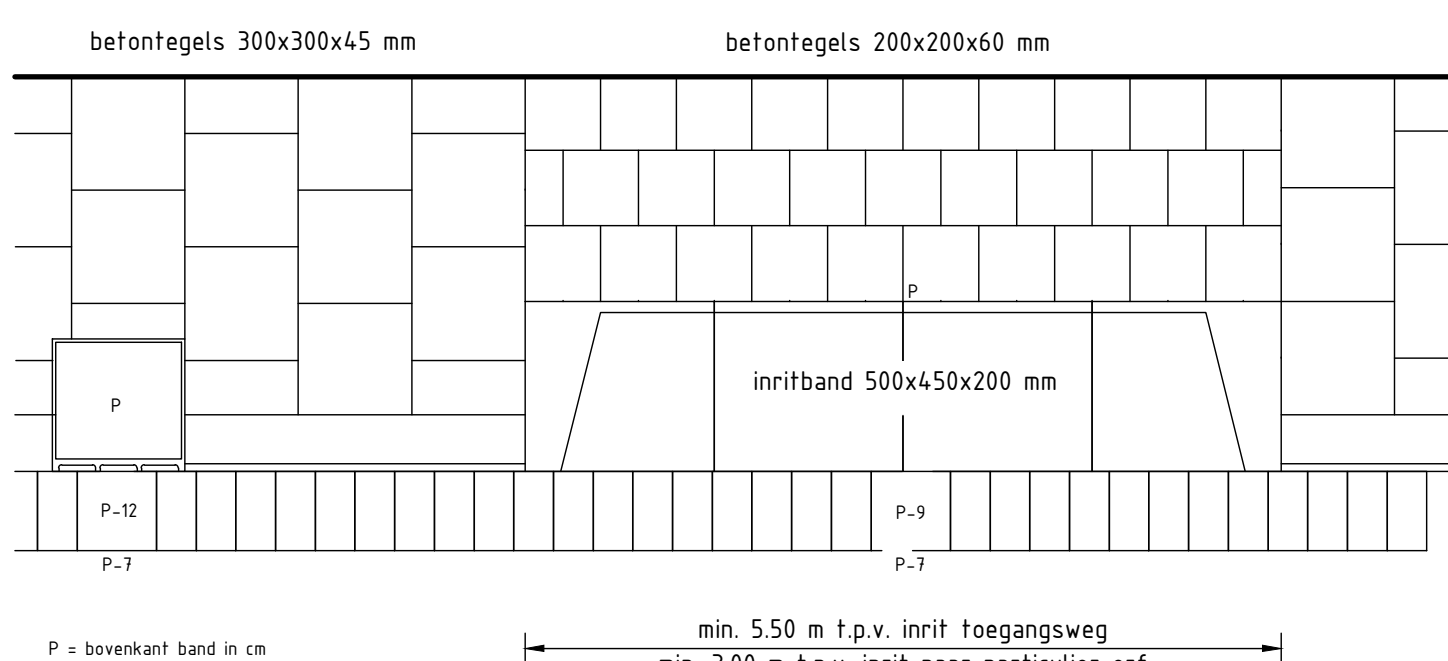

Principe detail inritbanden - bovenaanzicht
Schaal 120

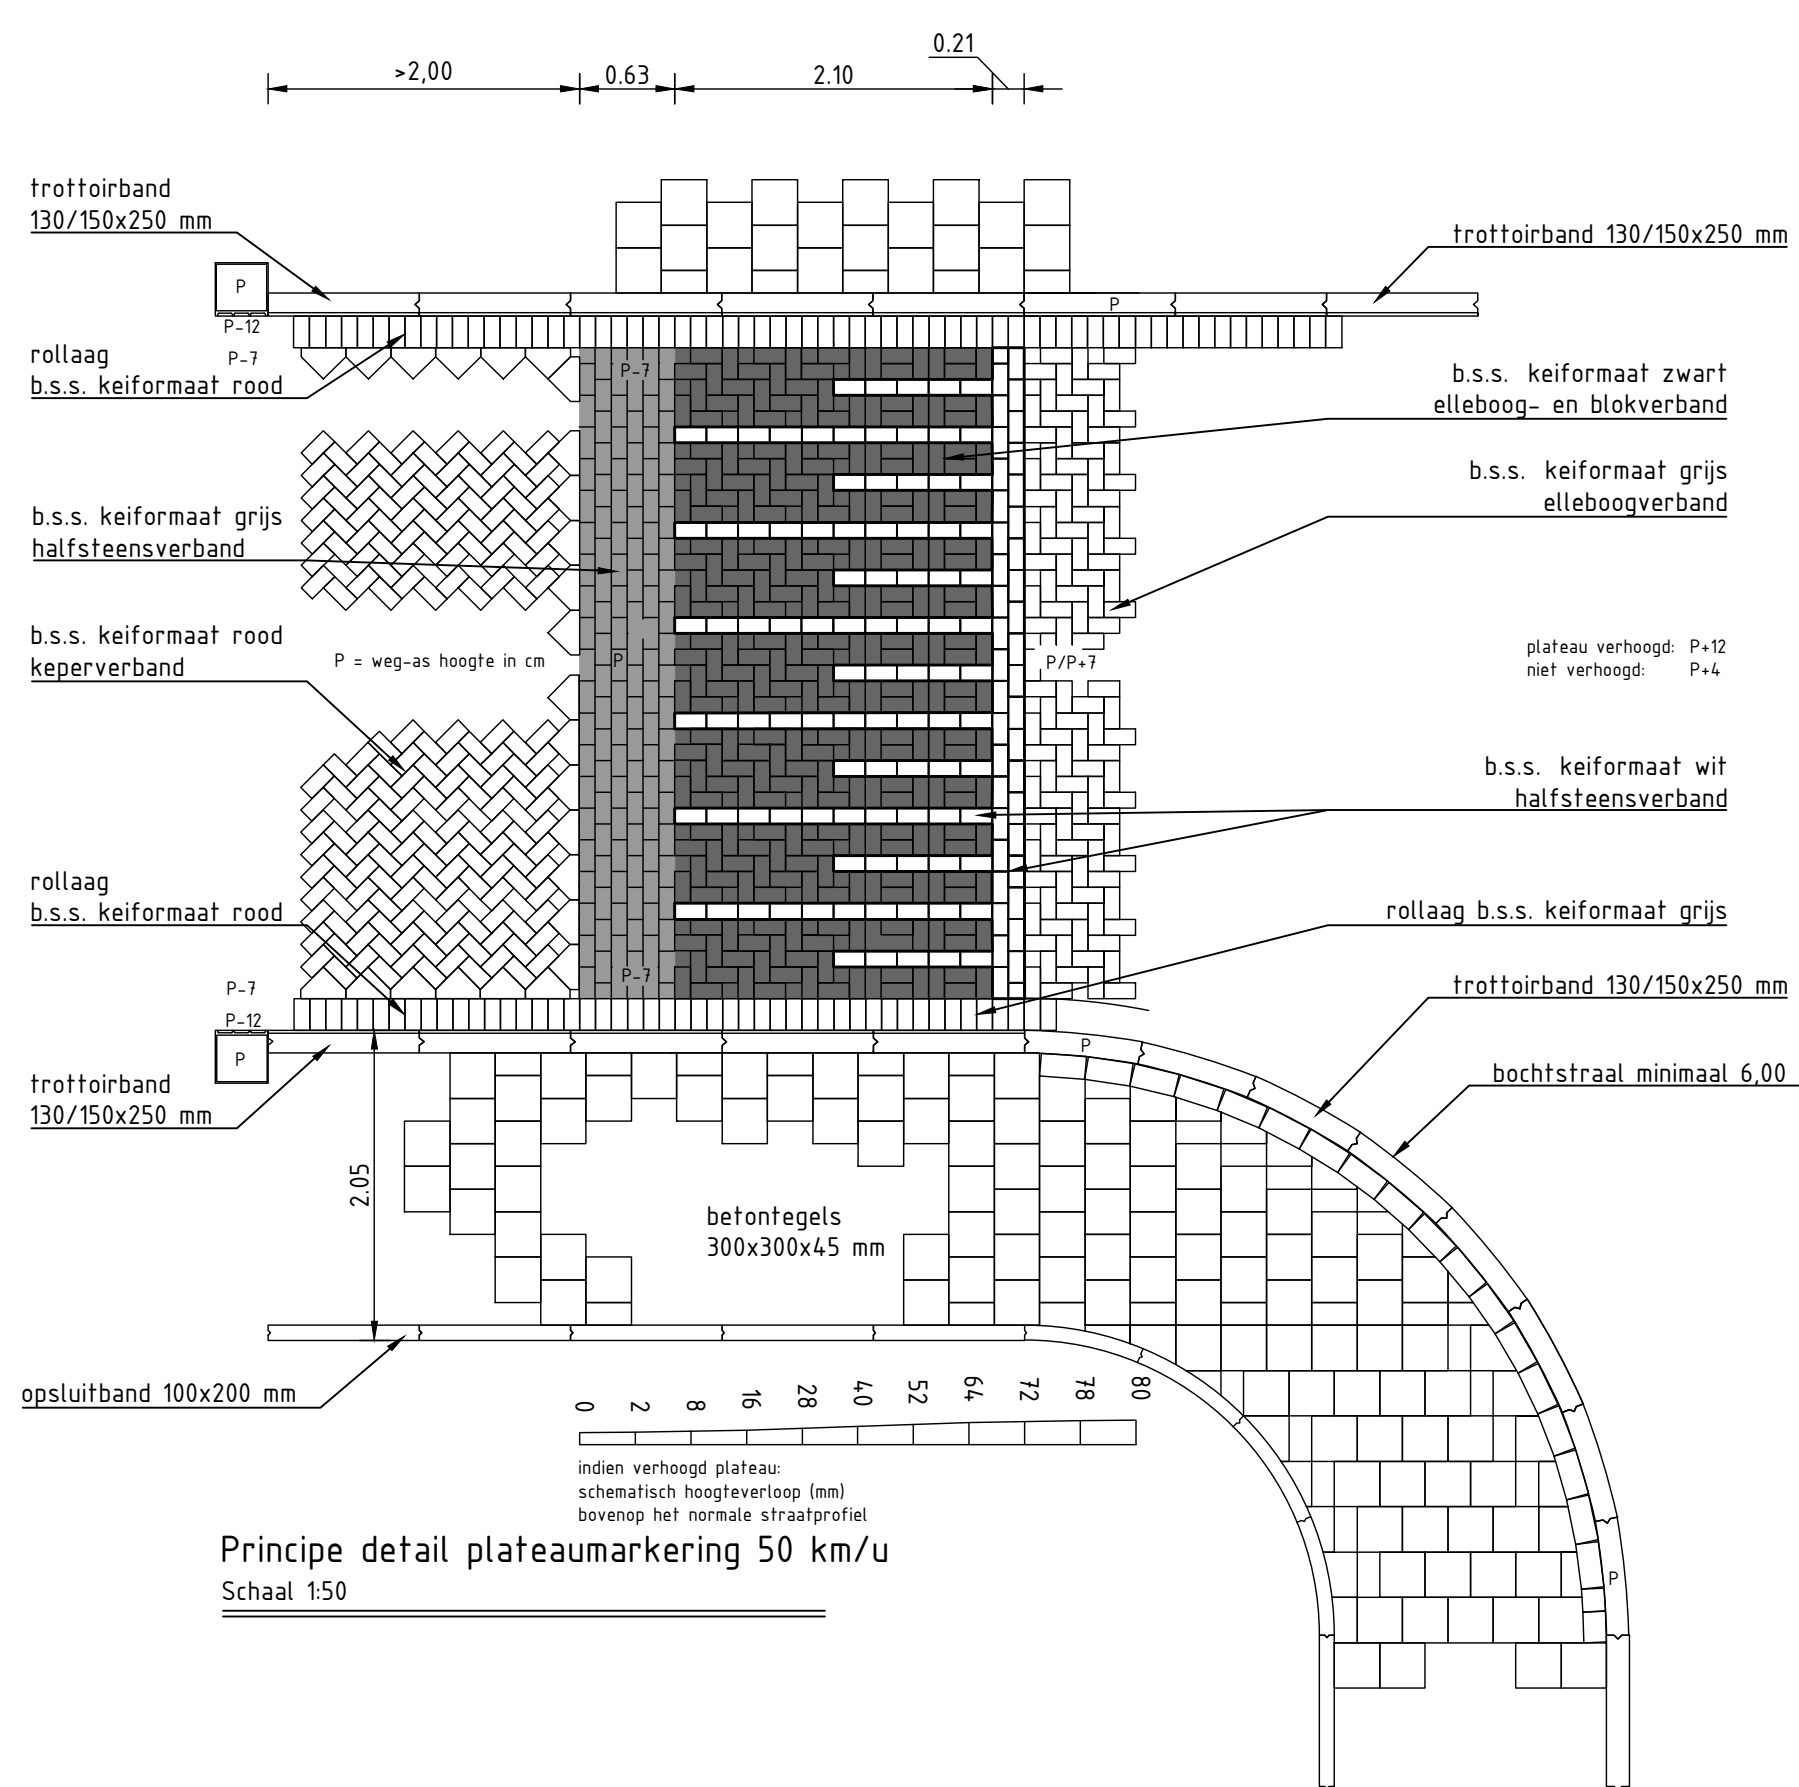

Principe detail plateau-markering 50 km/u
Schaal 150

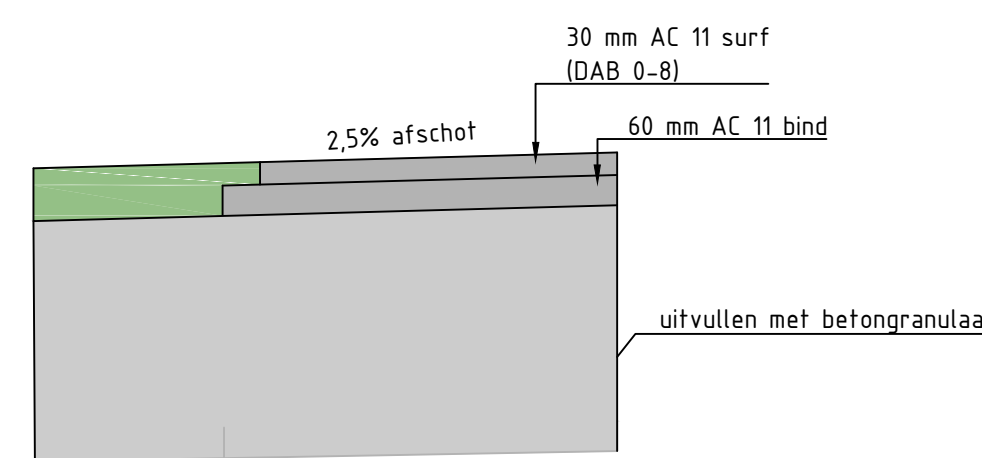


Doorsnede B-B skatebaan zonder kantopsluiting
Schaal 110

OVERZICHT BESTEKTEKENINGEN

- BESTAANDE - EN TE VERWIJDEREN SITUATIE
- HOEFDINGANGSVERBODEN VERWIJDEREN
- HOEFDINGANGSVERBODEN NIEUW
- NIEUWE SITUATIE
- KANalen EN LEIDINGEN
- FUNDAMENTERINGEN
- PROFIELEN
- DETAIL (IN DO-FASE)
- OPENBAAR VERLICHTING
- NIEUWE SITUATIE (VLOER)

- BLAD T01 t/m T06
- BLAD T07 t/m T12
- BLAD T13 t/m T18
- BLAD T19 t/m T24
- BLAD T25 t/m T30
- BLAD T31
- BLAD T32 en T33
- BLAD T34 en T35
- BLAD T36
- BLAD T37

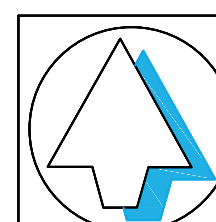

Bergambacht

Reconstructie

Henry Dunantstraat

Meidoornstraat

Contract tekening

Details

tekening: BG1902-Cta
bladen: 134 van 134
schaal: 1 : 200/100/50/20/10
formaat: A0

datum: 01-11-22
getekend: E.A. Selsky
getekend: J. Westbroek



Regenwaterbuis: Krimpenerwaard
Regenwaterbuis: Krimpenerwaard
Regenwaterbuis: Krimpenerwaard
Regenwaterbuis: Krimpenerwaard