




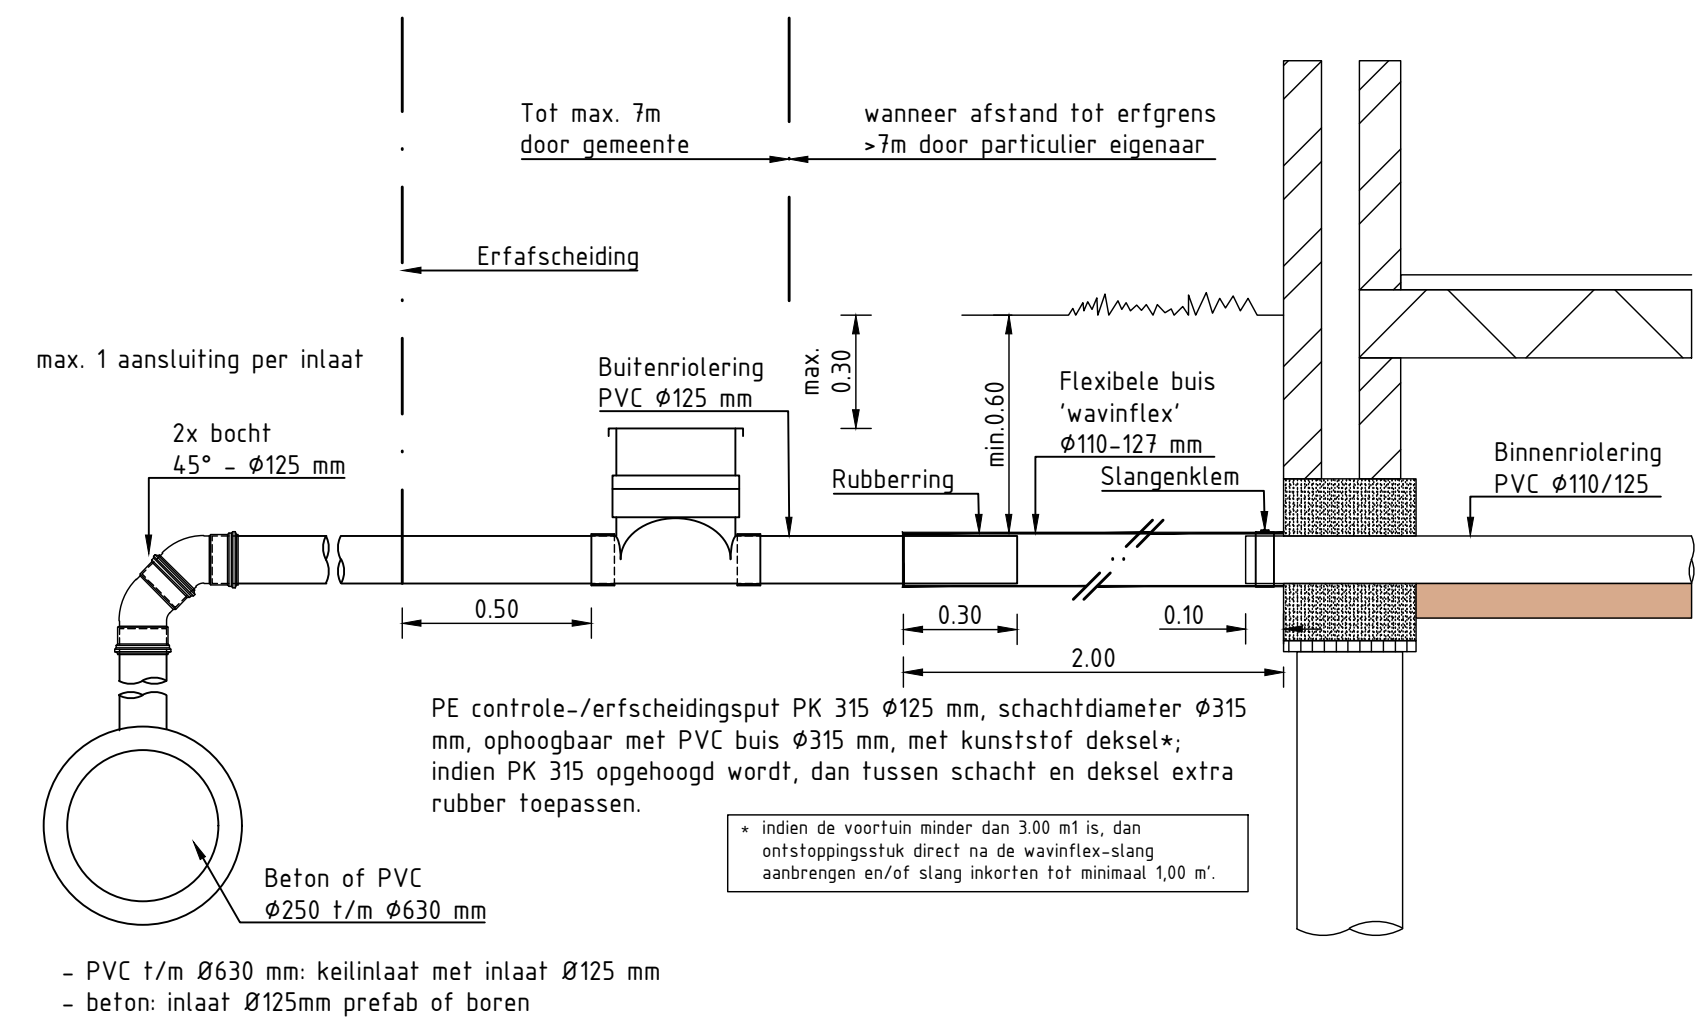

Principe-detail VWA / gemengde huisaansluiting met controleput
Schaal 120

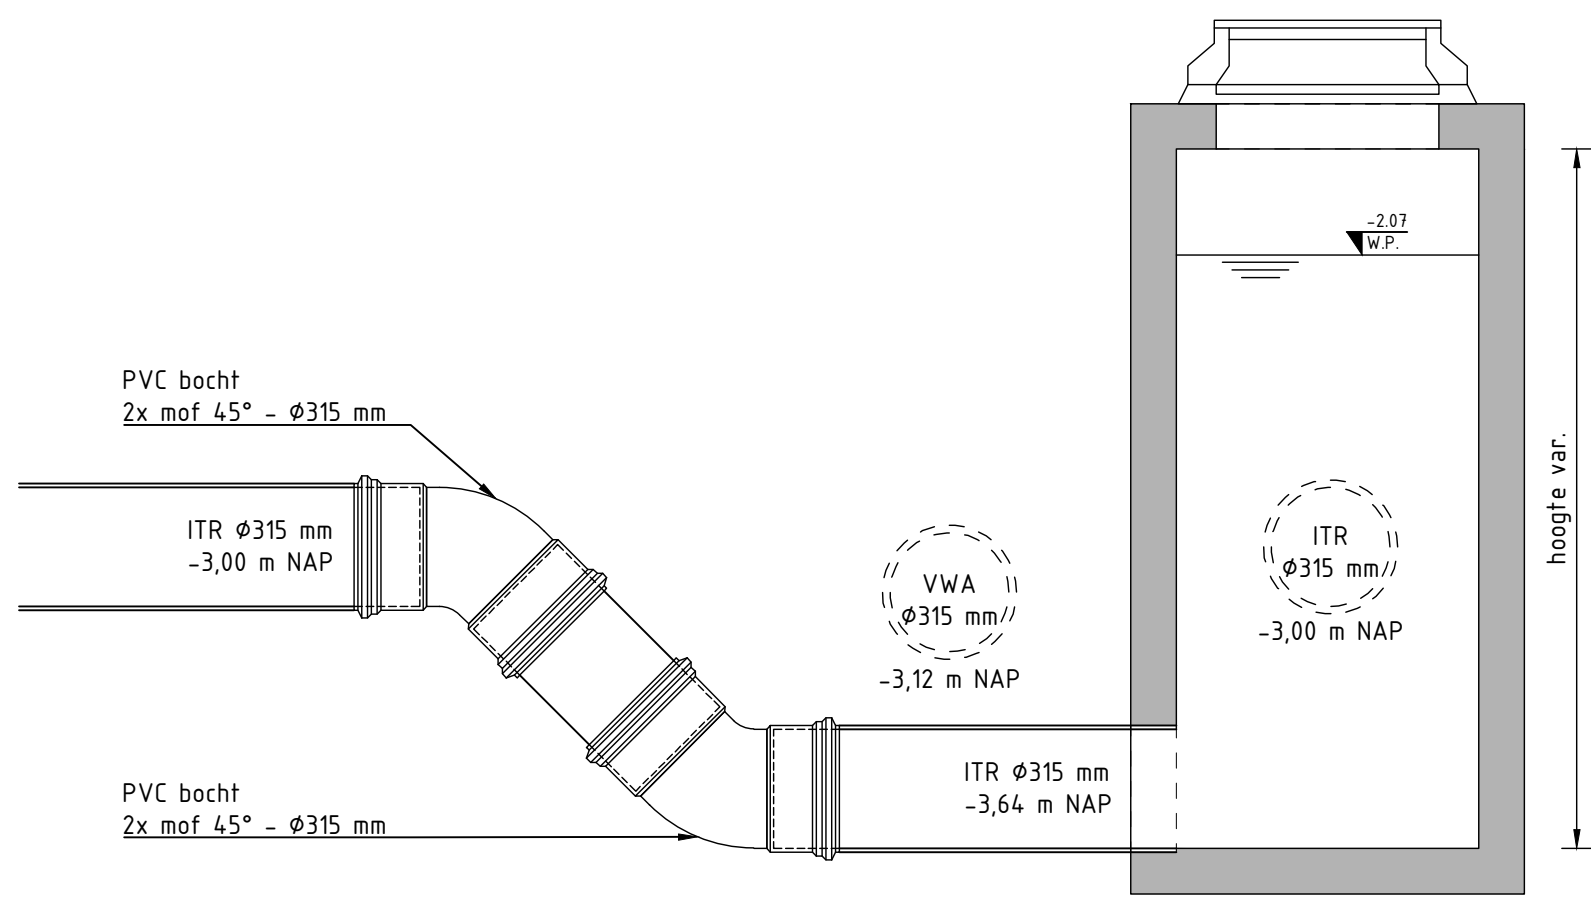


Principe detail zinkerconstructie kruising ITR/VWA - zijaanzicht
Schaal 120

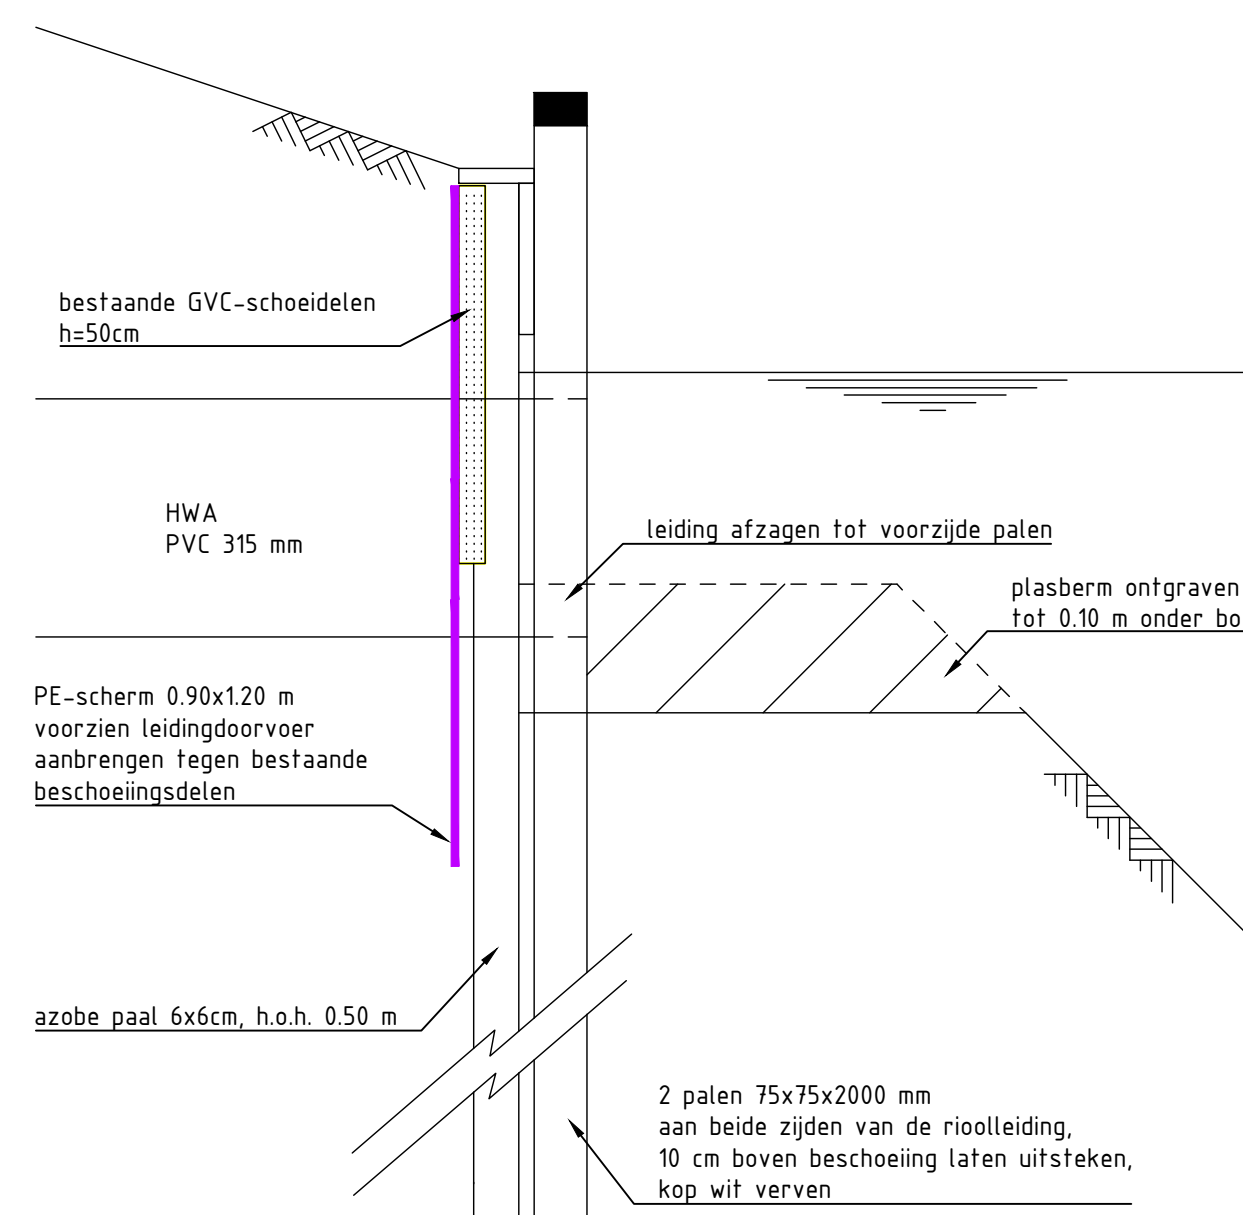


zijaanzicht


Principe-detail doorvoer riool door beschoeiing
Schaal 110

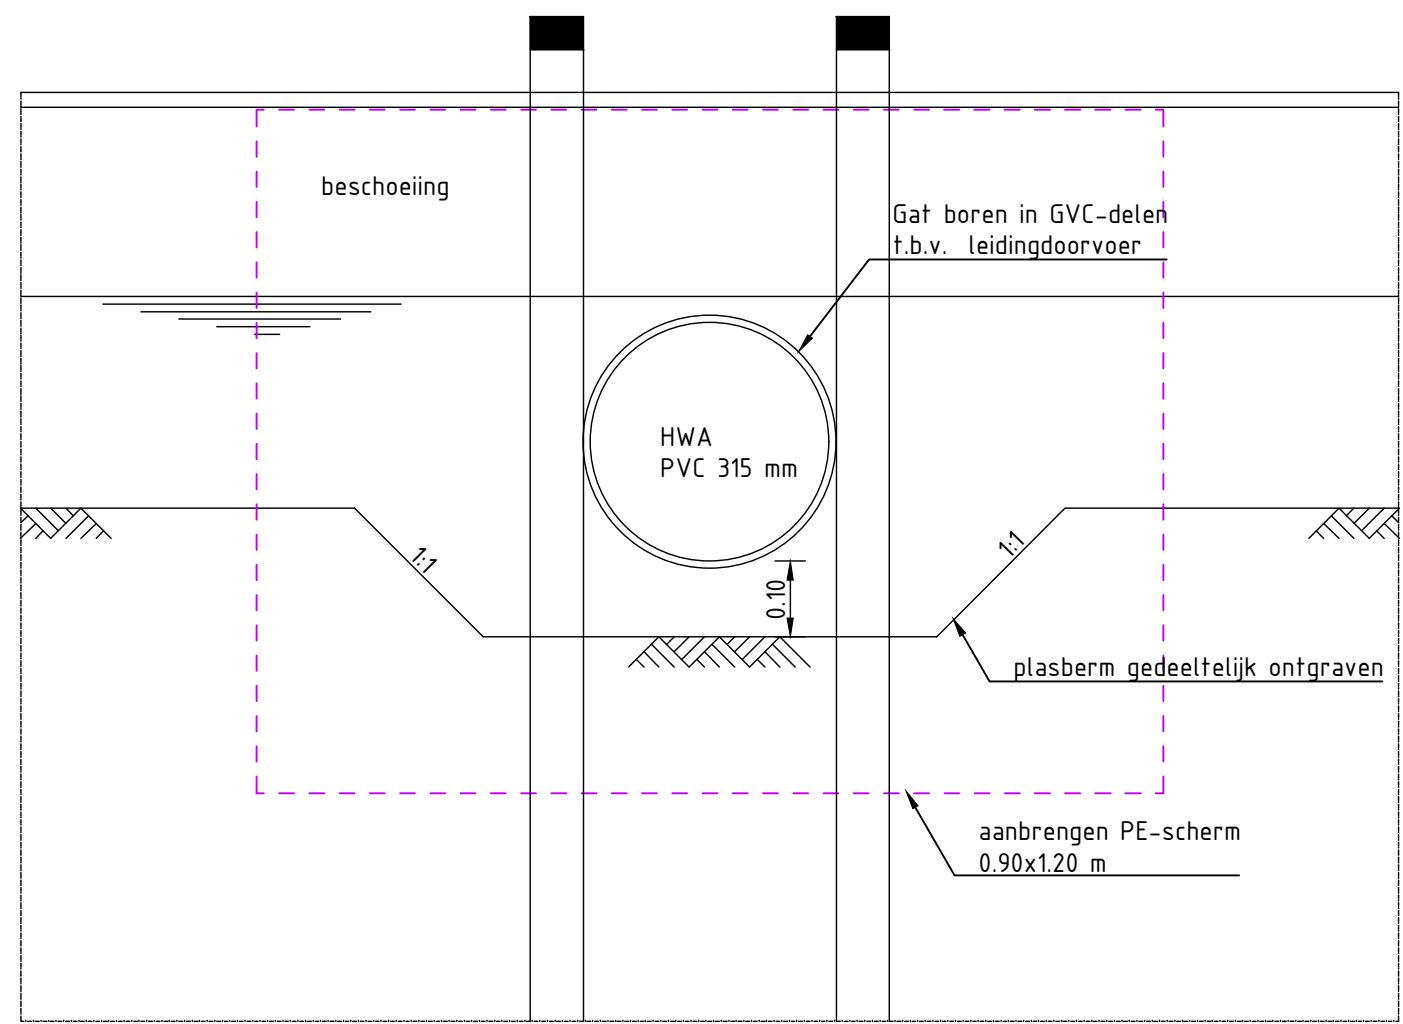


vooraanzicht

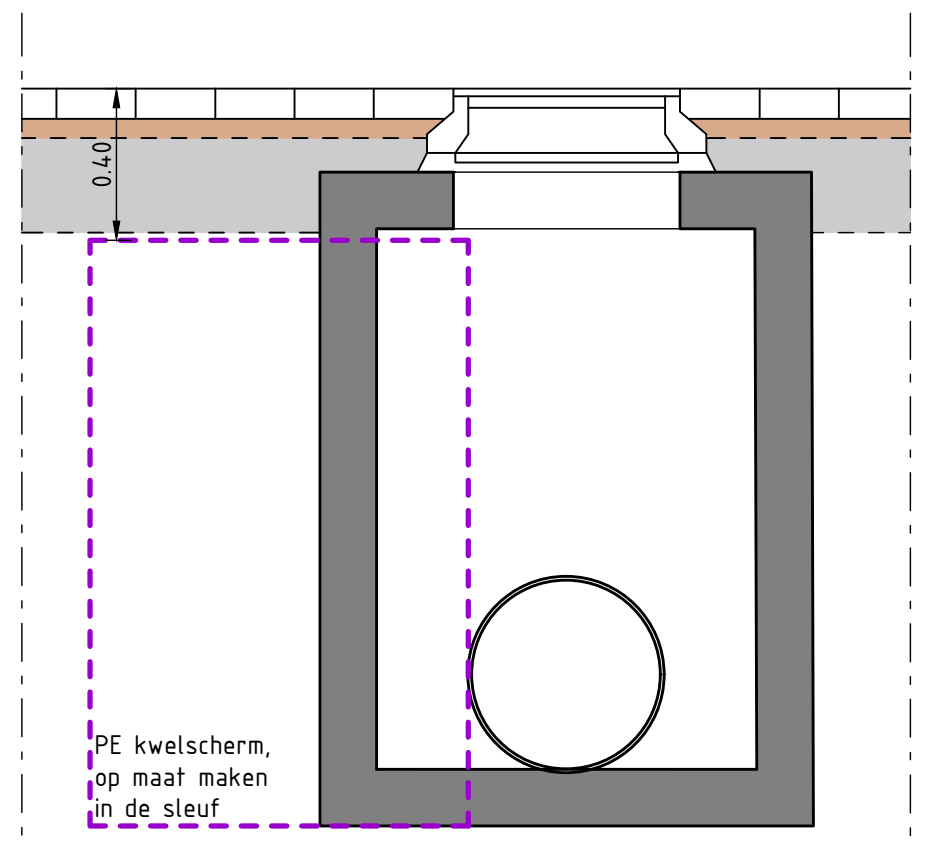


principe doorsnede A-A

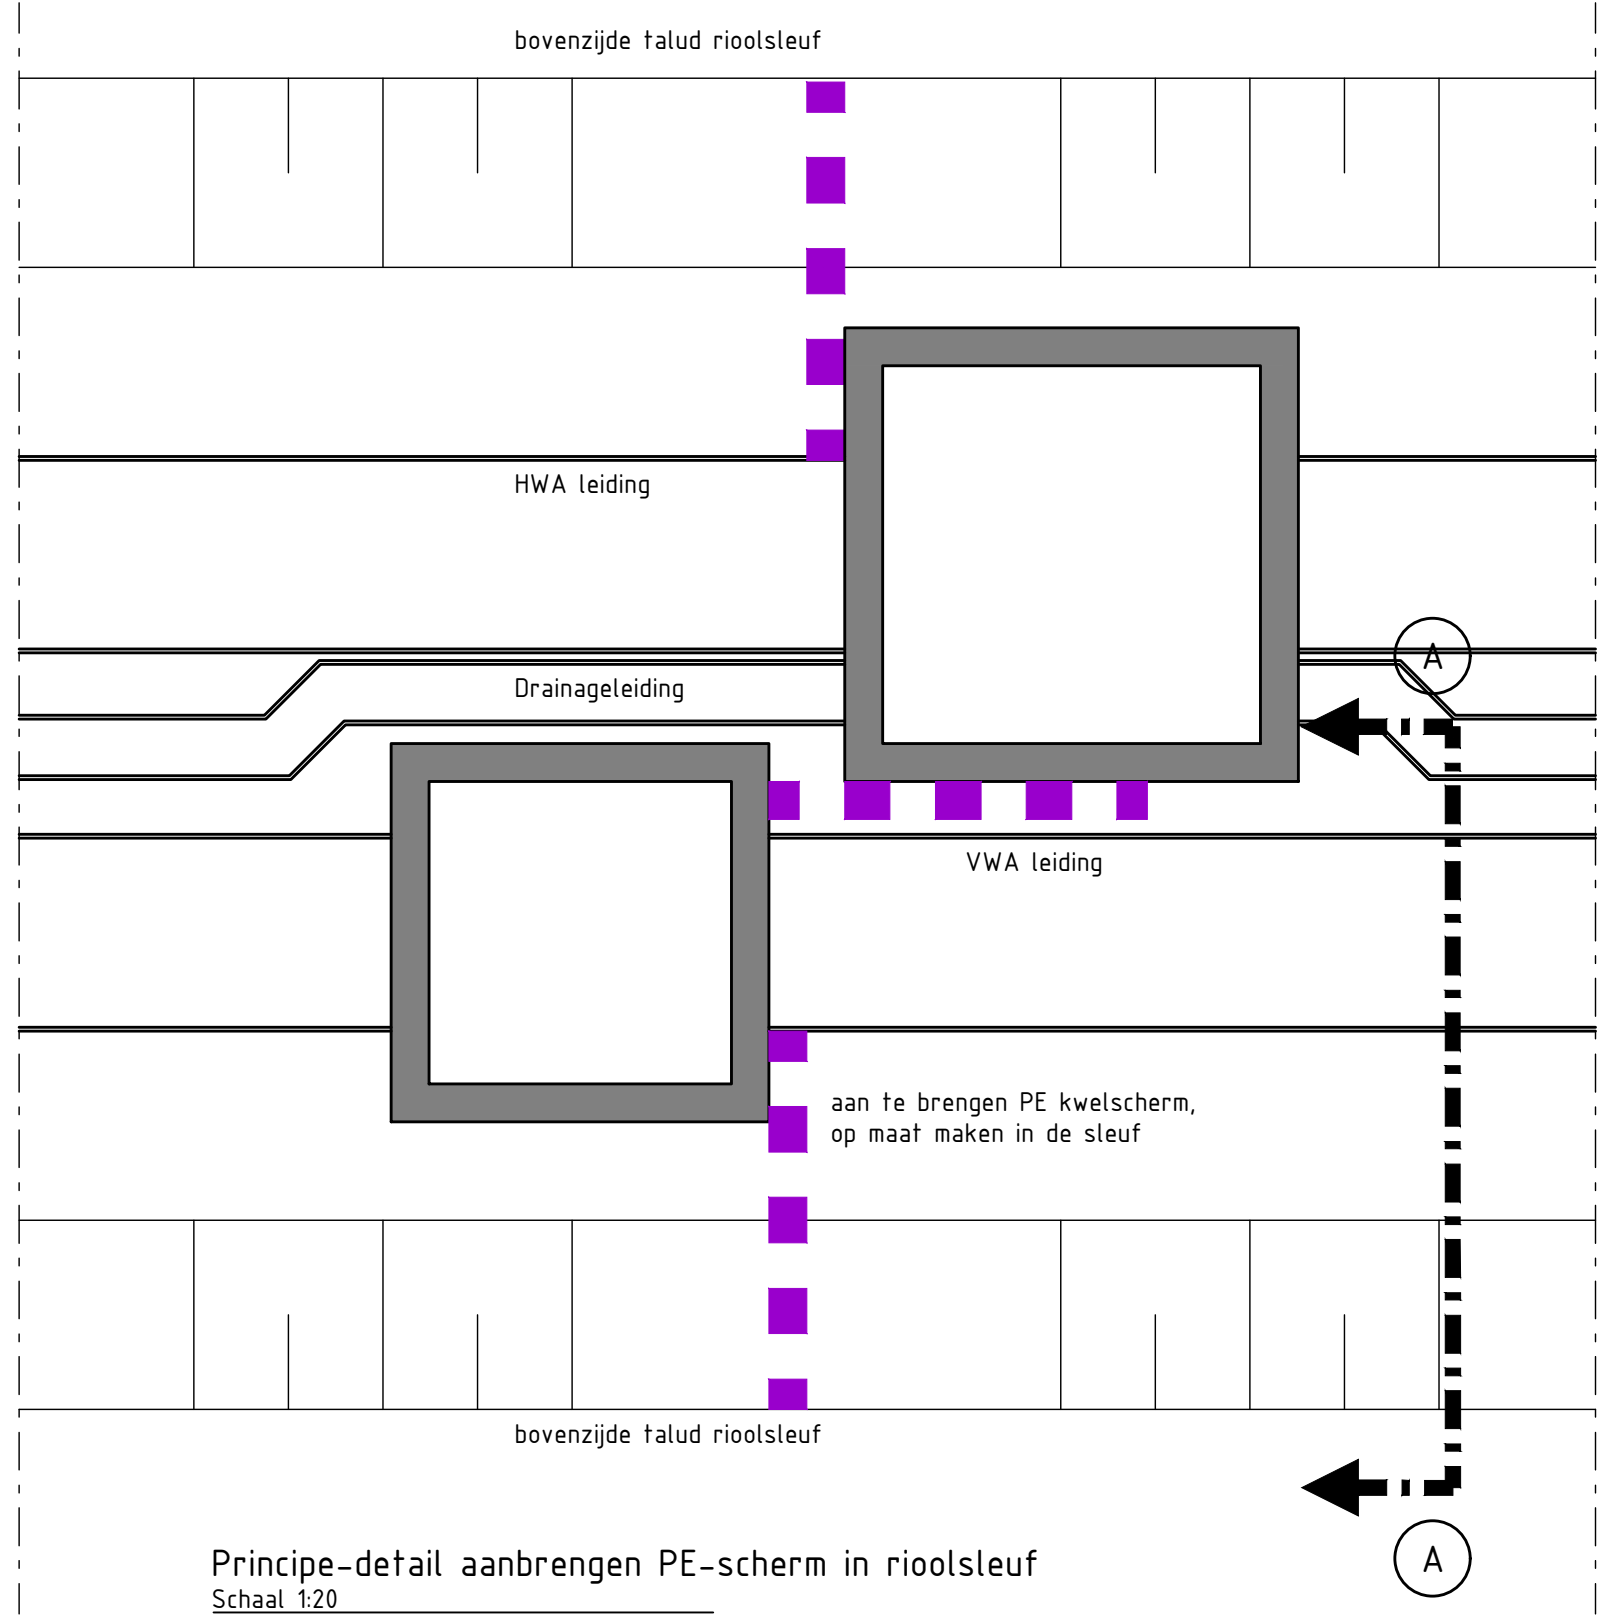


Principe-detail aanbrengen PE-scherm in rioolsleuf
Schaal 120

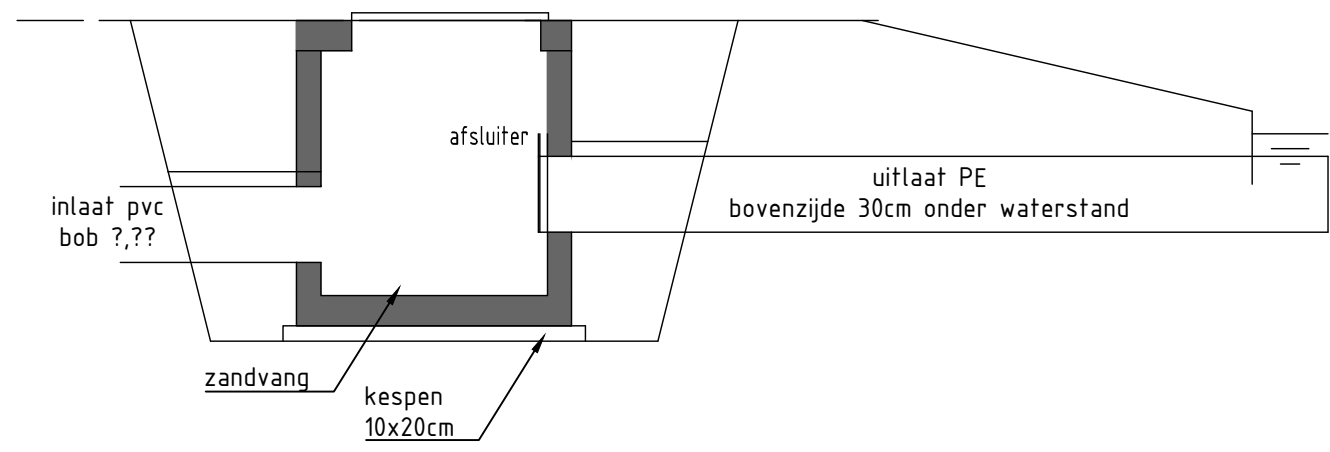


Principe detail overstortput
Schaal 150

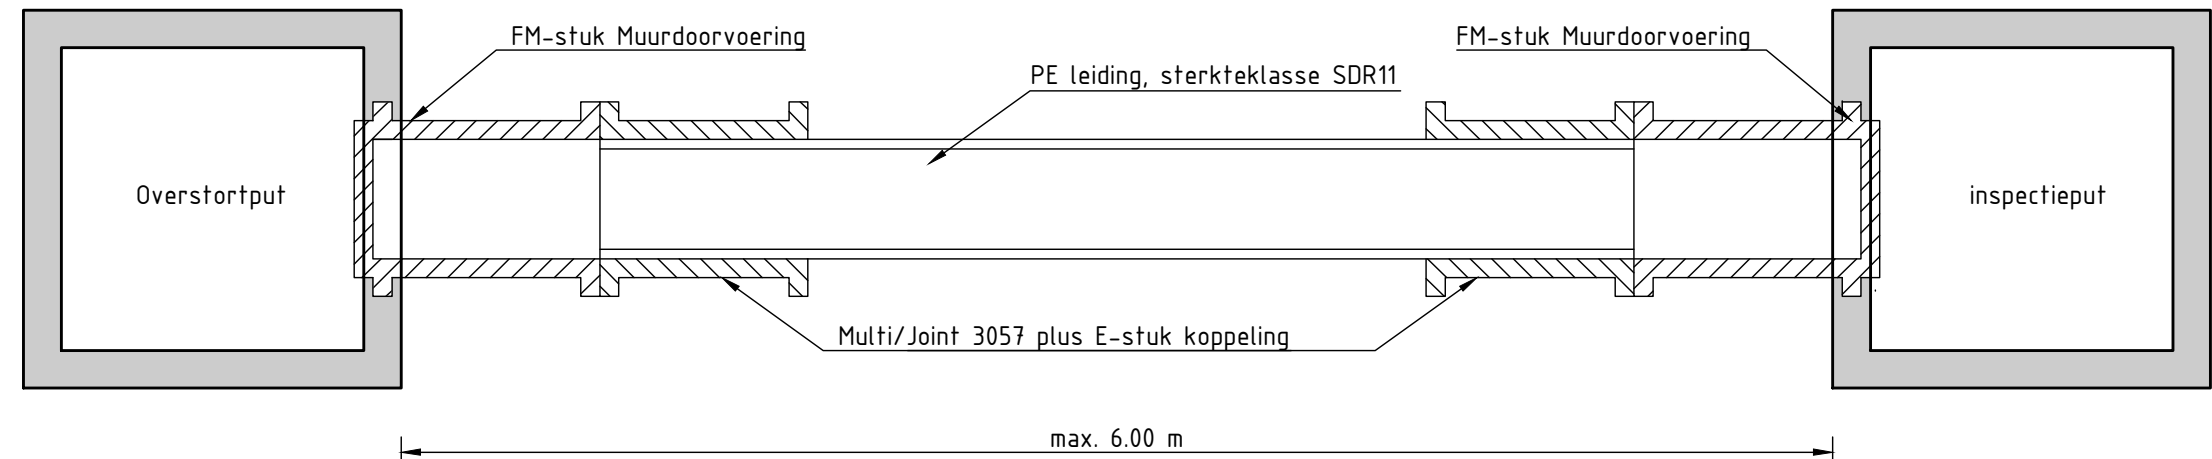


Principe-detail
pendelconstructie < 6 m
Schaal 120

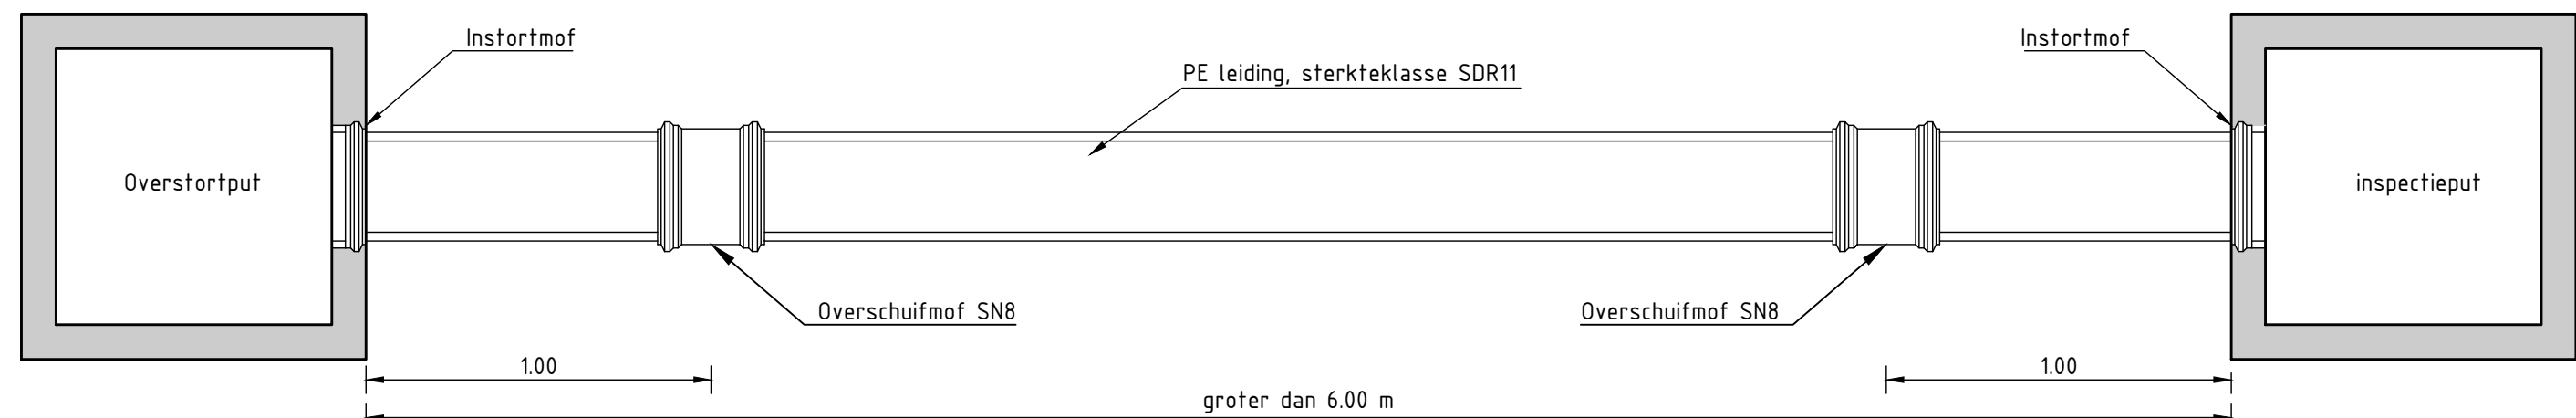


Principe-detail
pendelconstructie > 6 m
Schaal 120

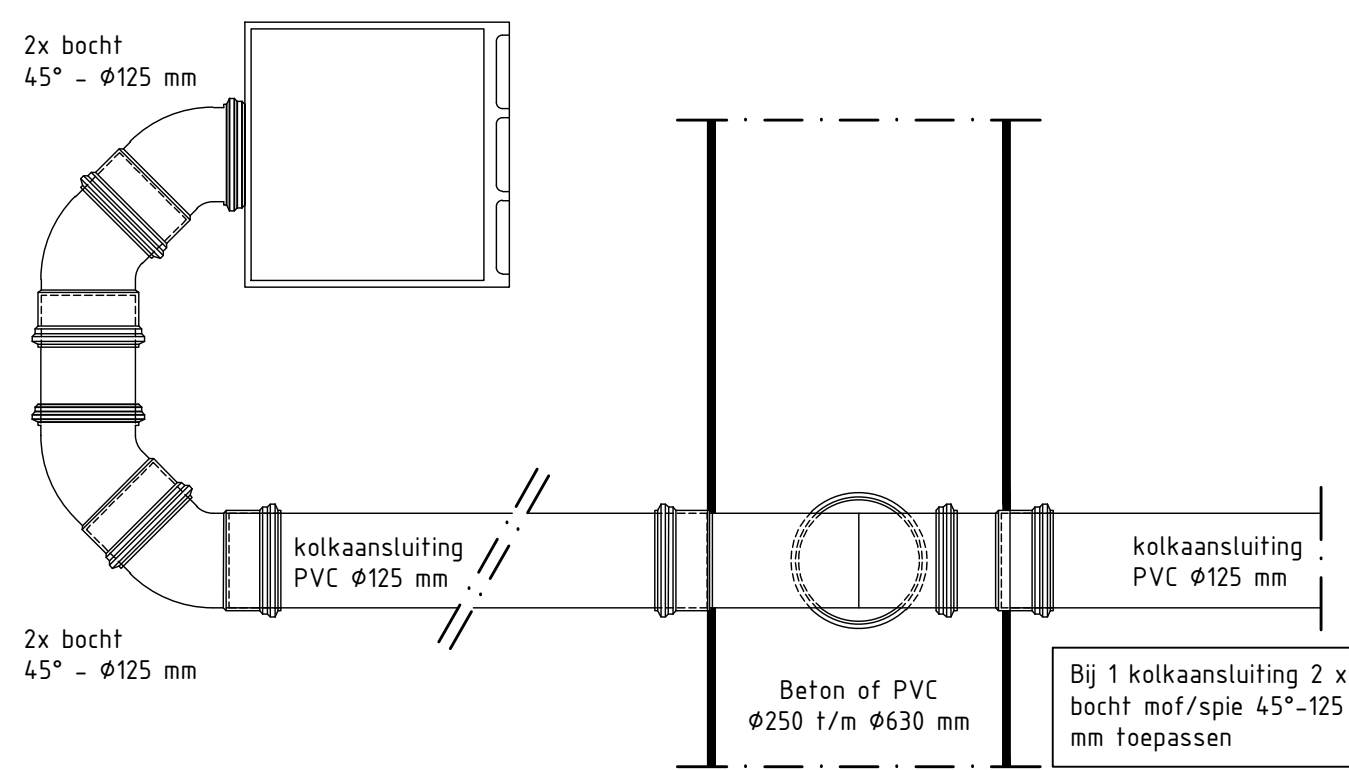


Principe detail kolkaansluiting op PVC-riool (bovenaanzicht)
Schaal 110

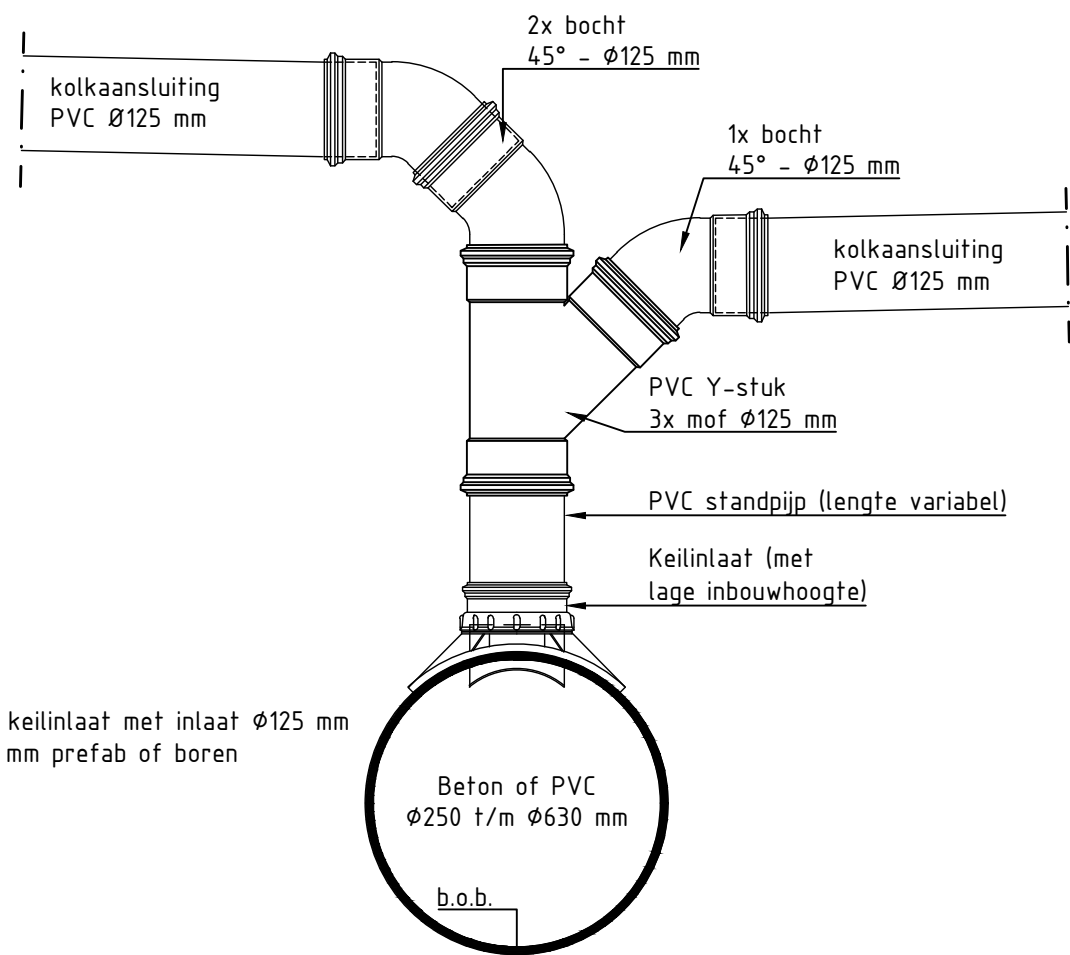

Principe detail kolkaansluiting op PVC-riool (zijaanzicht)
Schaal 110

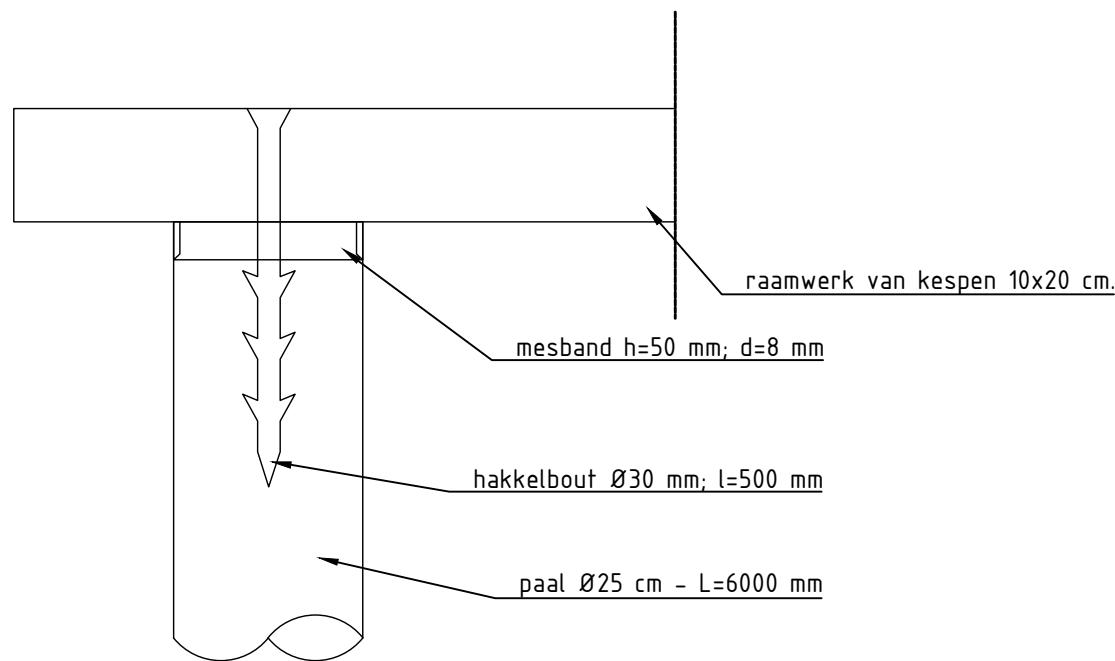

Principe-detail putfundering
op houten palen
Schaal 110

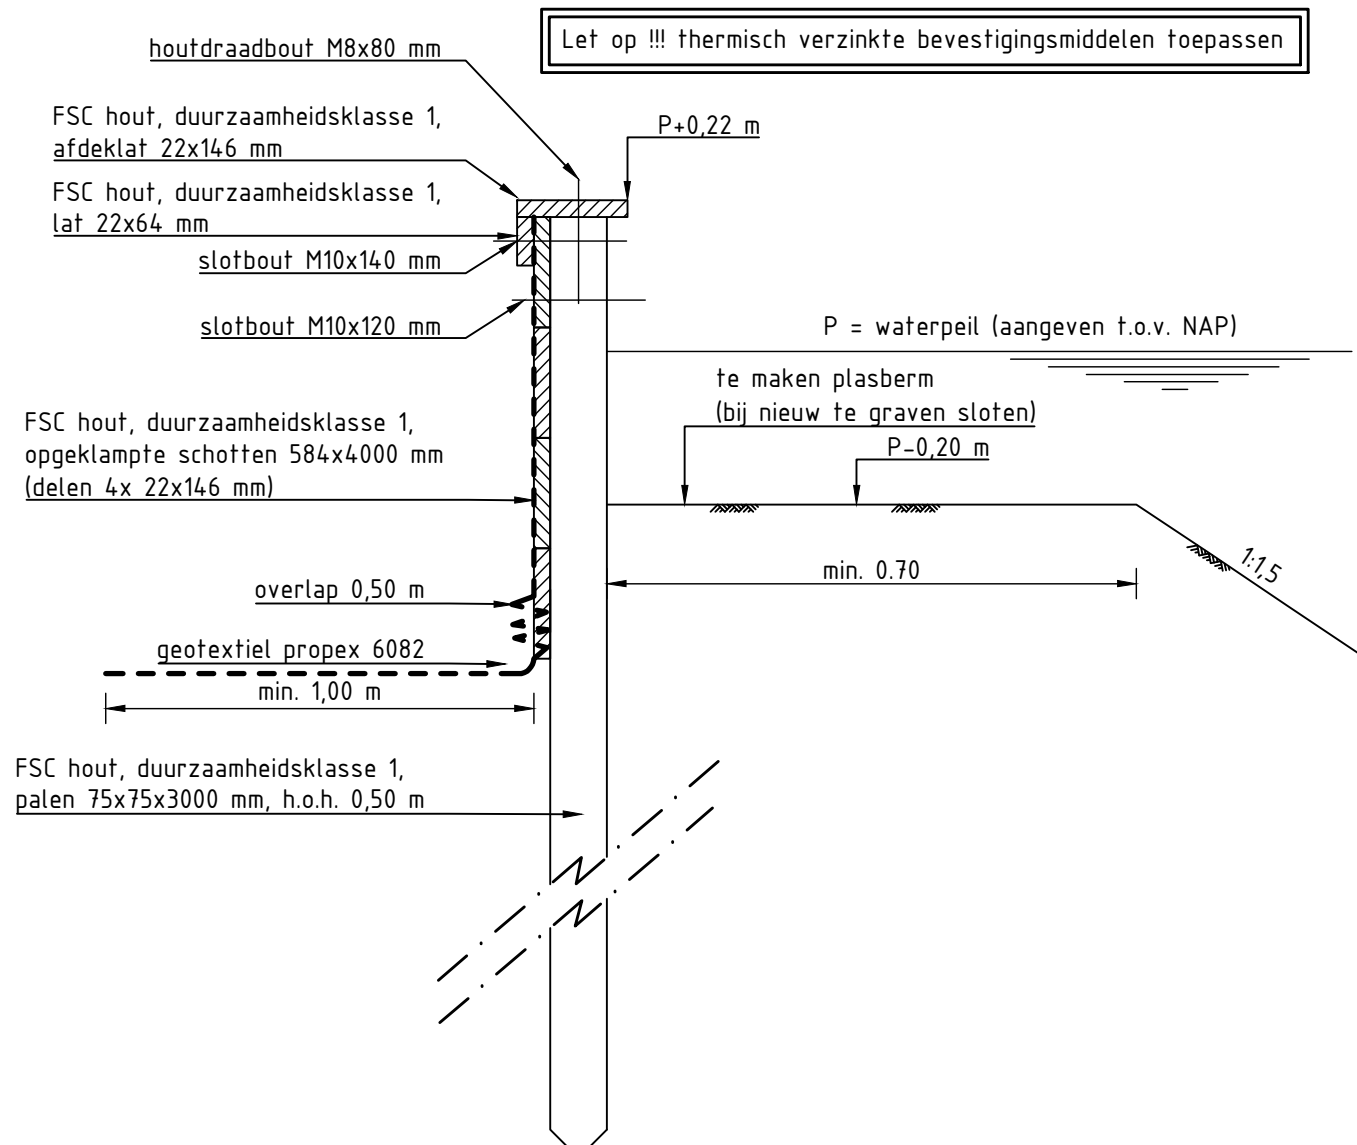


Principe detail houten beschoeiing
Schaal 110

OVERZICHT BESTEKTENINGEN:

- BESTAANDE - EN TE VERWIJDEREN SITUATIE
- RIOLINGSWERKZAAMHEIDEN VERWIJDEREN
- RIOLINGSWERKZAAMHEIDEN NIEUW
- NIEUWE SITUATIE
- KABELS EN LEIDINGEN
- FUNDAMENTERING
- PROFIELEN
- DETAIL (IN DO-FASE)
- OPENBAAR VERLICHTING
- NIEUWE SITUATIE (VLECHT)

- BLAD T01 t/m T06
- BLAD T07 t/m T12
- BLAD T13 t/m T18
- BLAD T19 t/m T24
- BLAD T25 t/m T30
- BLAD T31
- BLAD T32 en T33
- BLAD T34 en T35
- BLAD T36
- BLAD T99

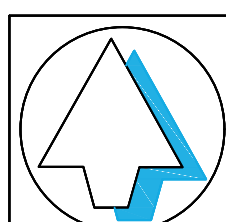

Bergambacht
Reconstructie
Henry Dunantstraat
Meidoornstraat
Contract tekening
Details

tekening: BGA1902-Cta
bladen: 135 van
schaal: 1 : 200/100/50/20/10
formaat: A0

datum: 01-11-22
getekend: E.A. Selsky
getekend: J. Westbroek

