




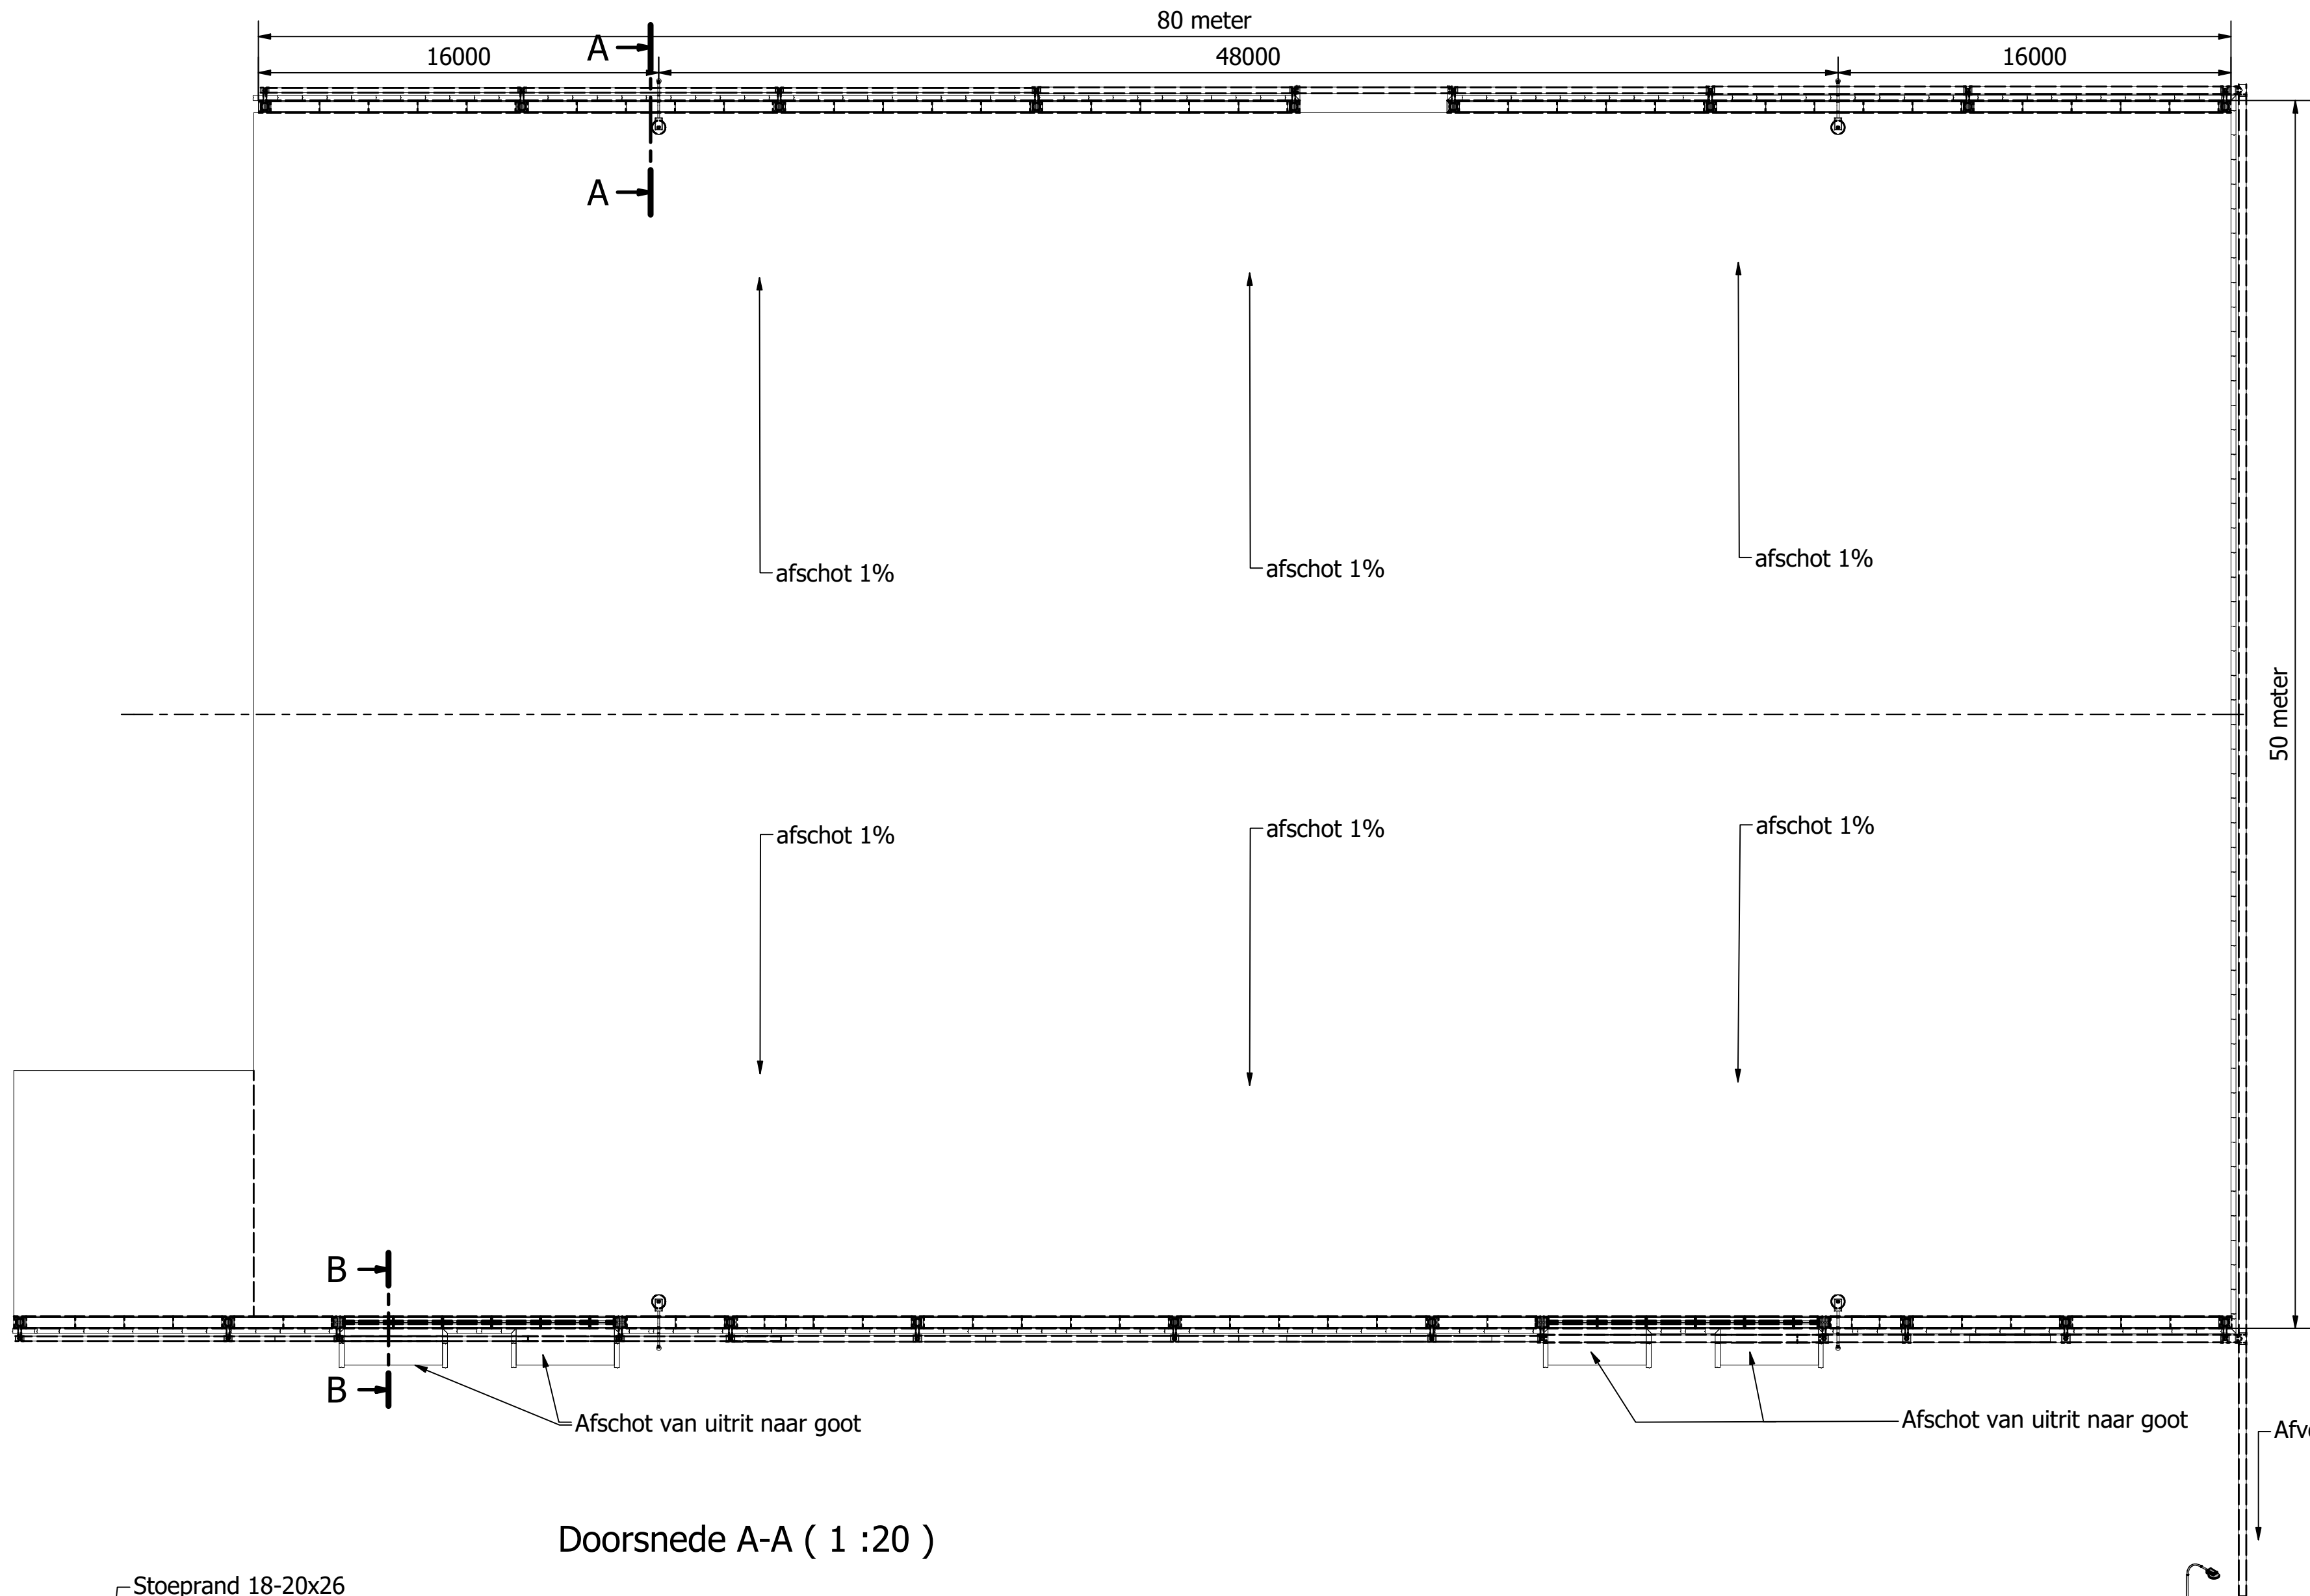


Doorsnede A-A (1 :20)

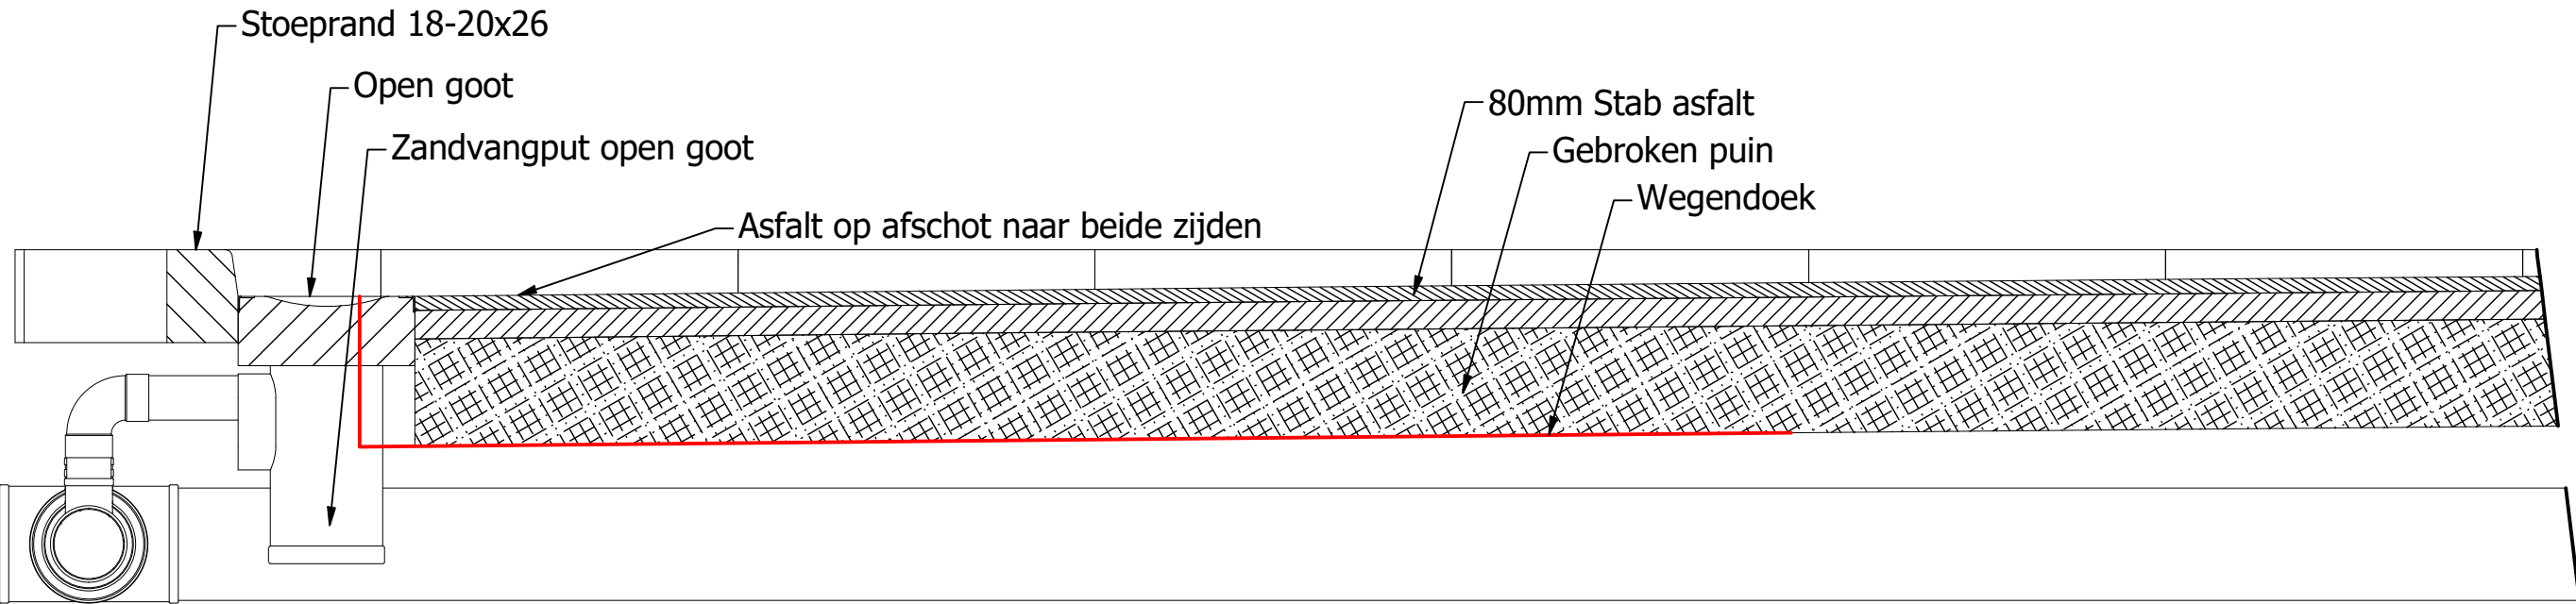



Doorsnede B-B (1 :20)

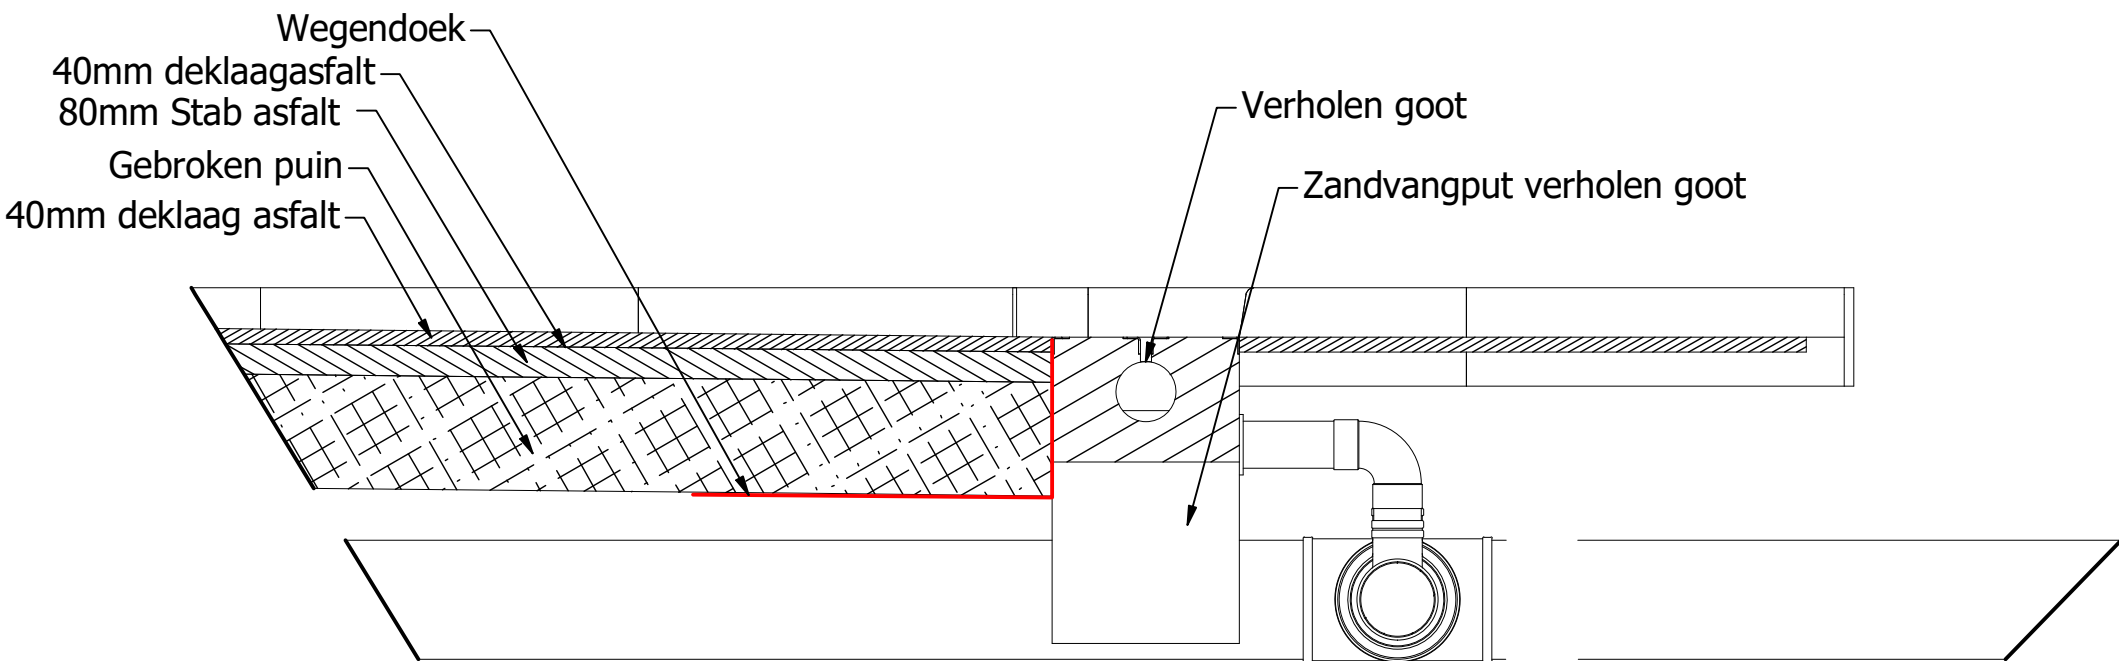


G (1 :20)

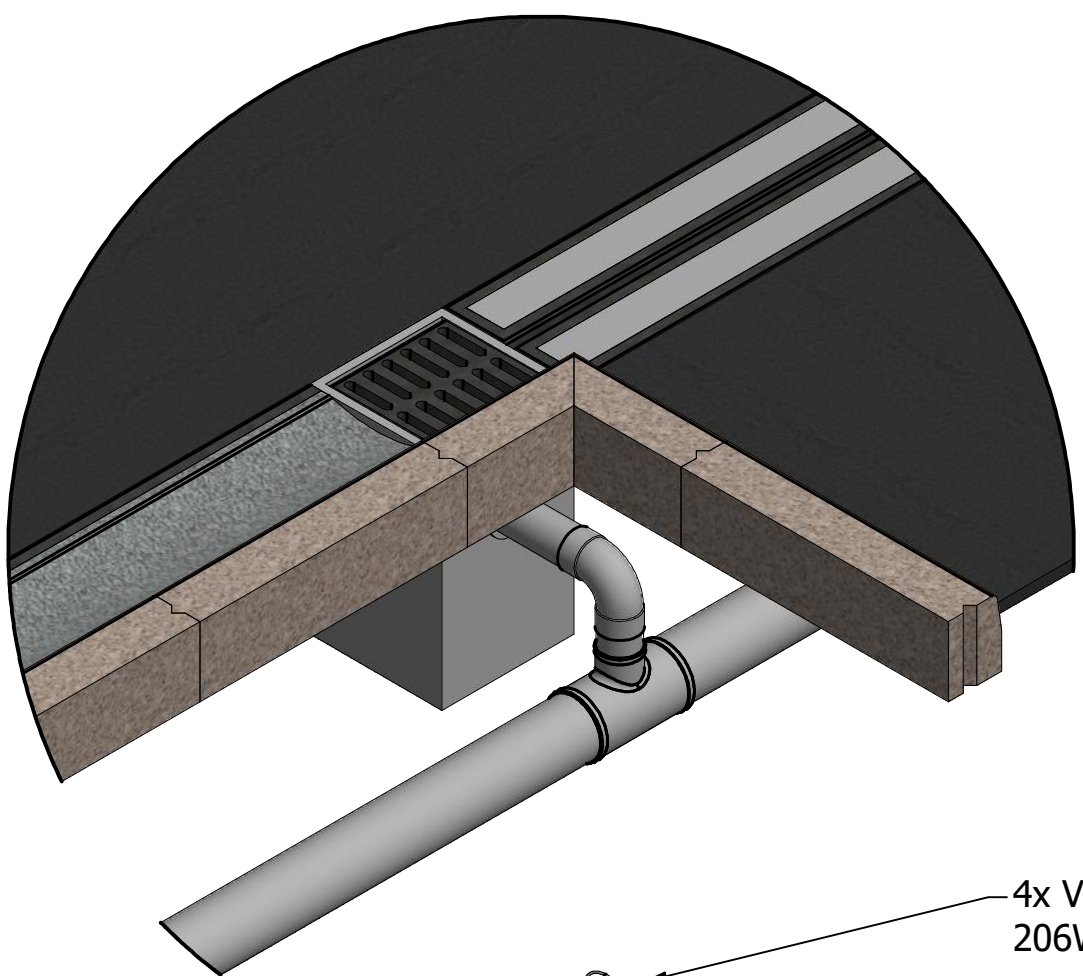

F (1 :20)

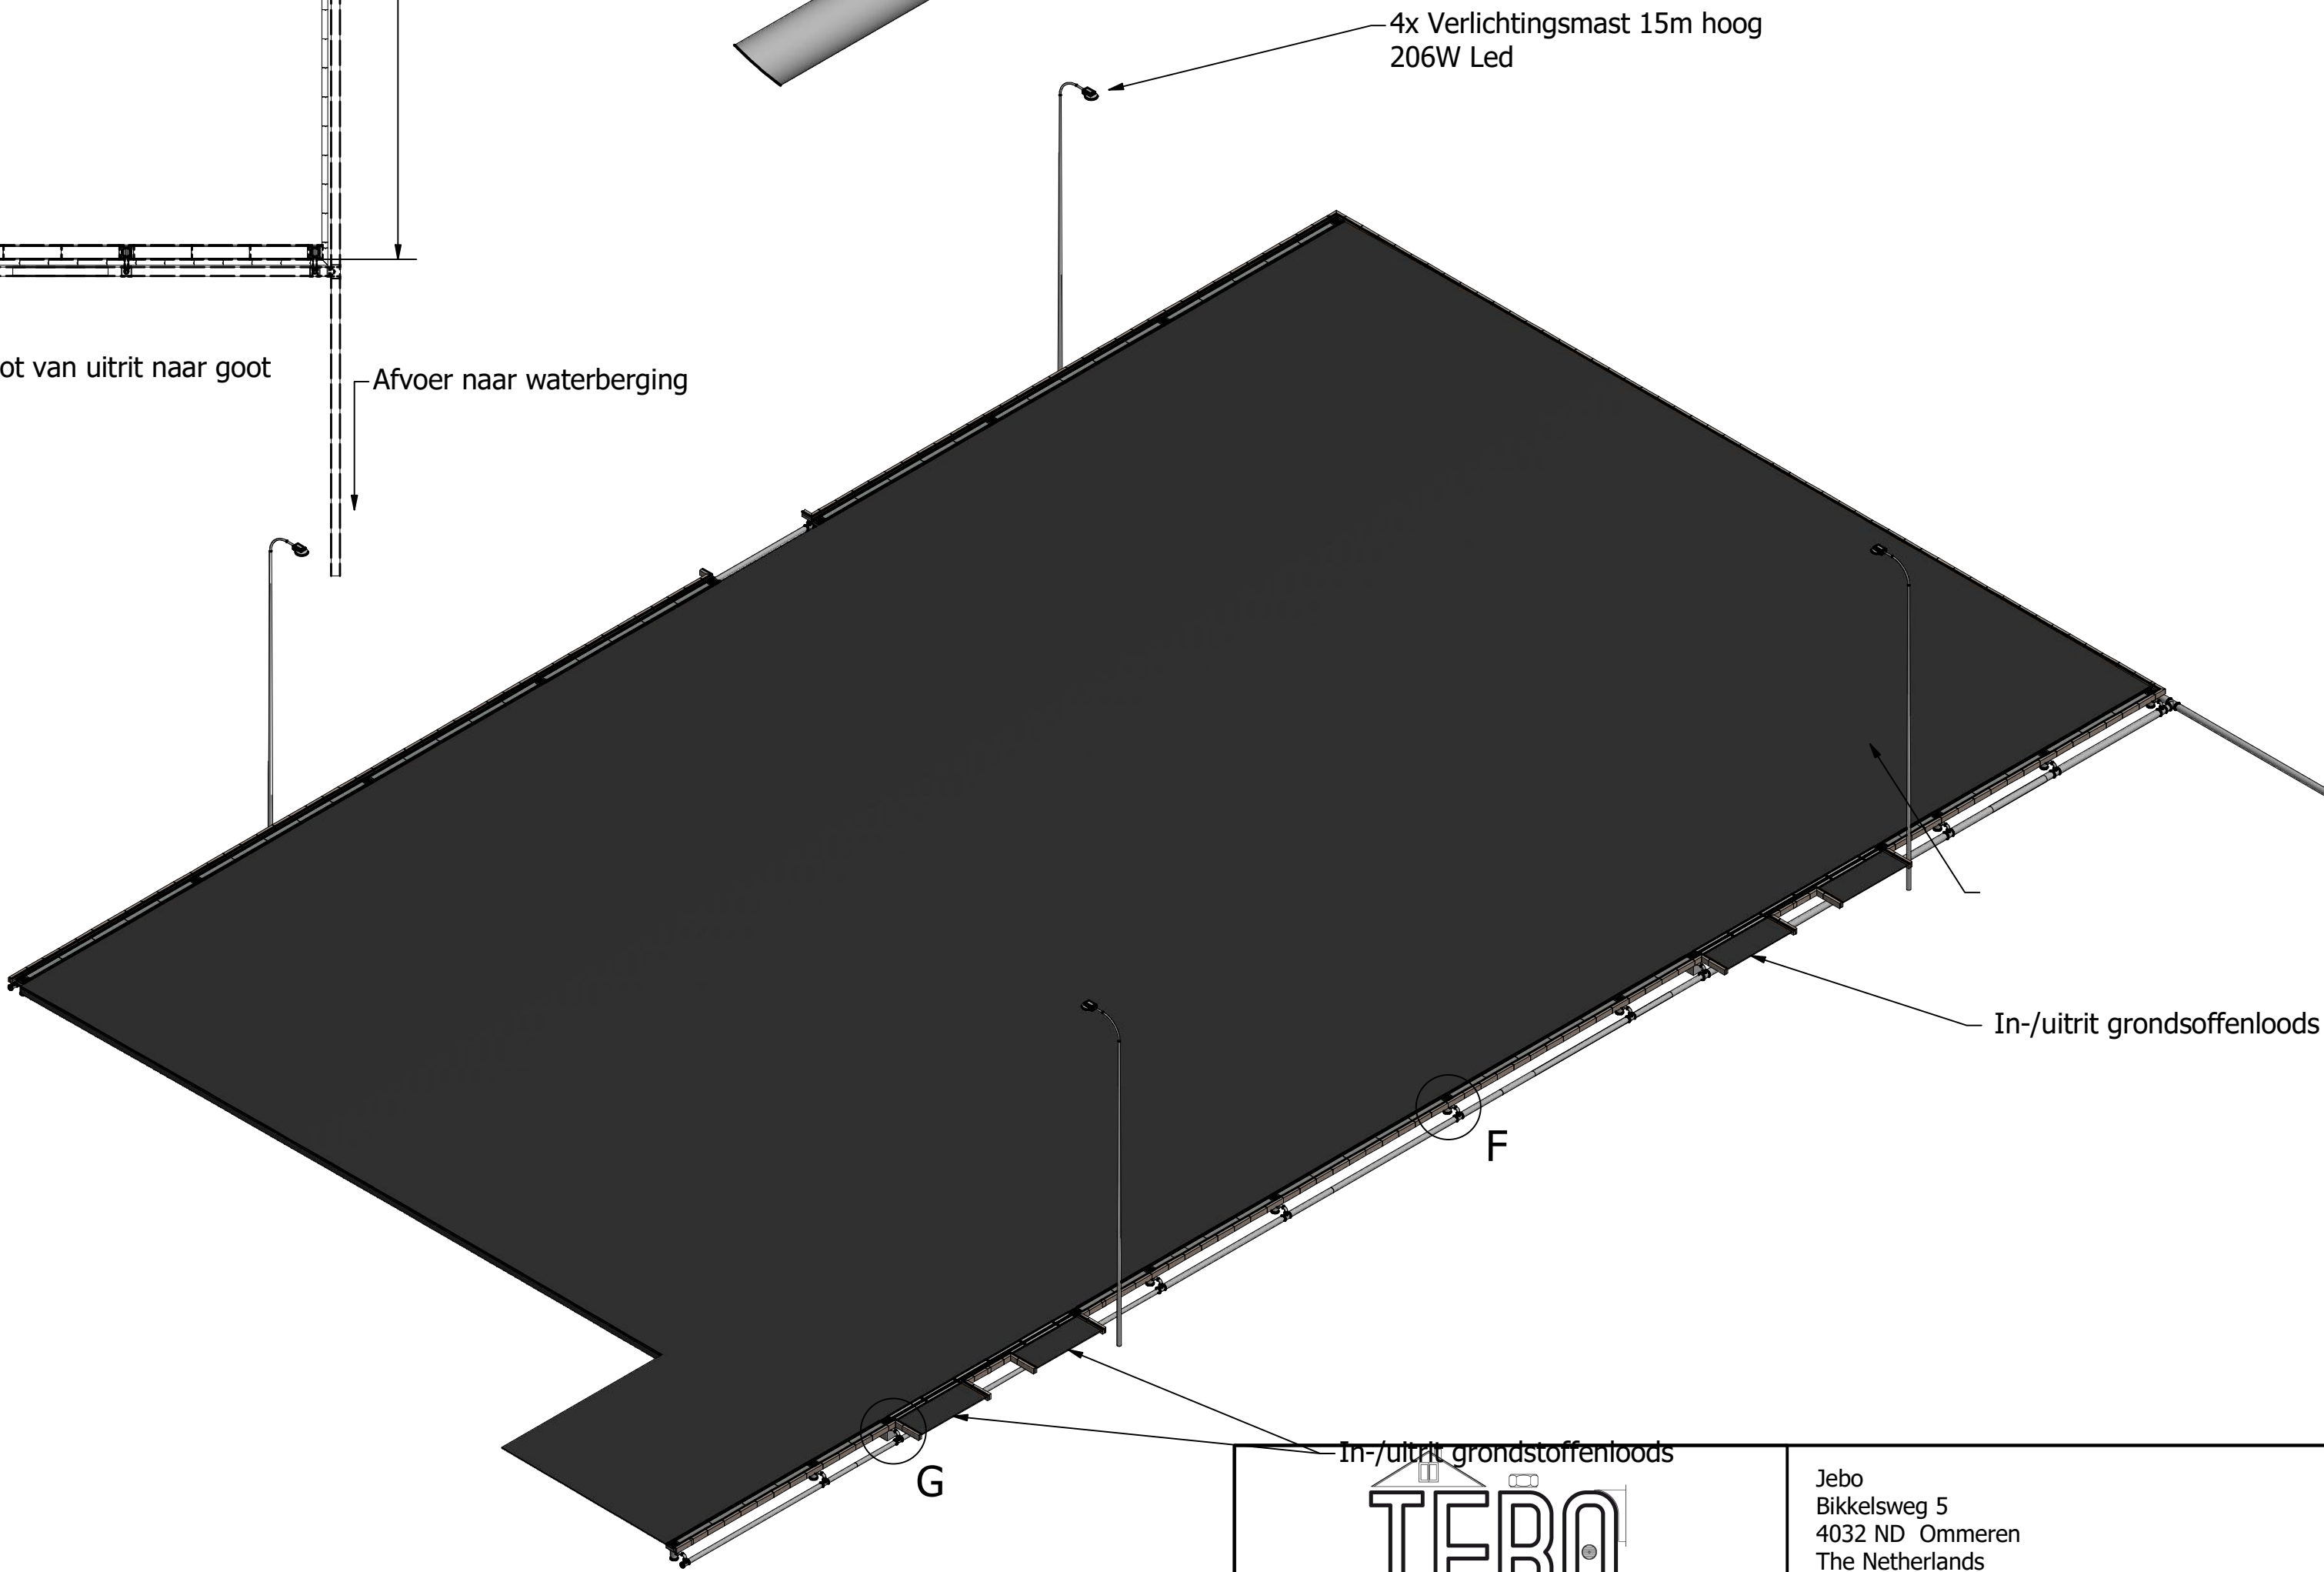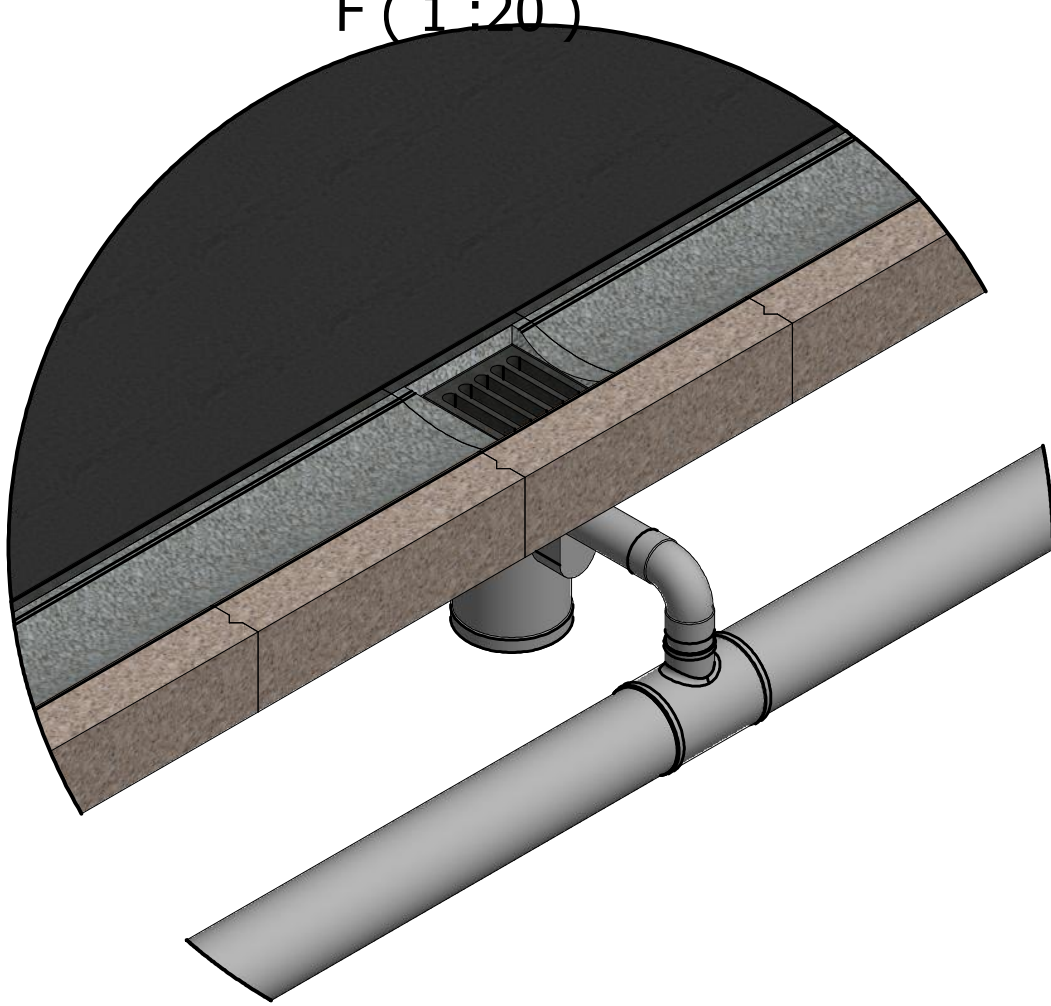

2	Verlichting toegevoegd	10-06-2020
1	Afschot aangegeven	26-5-2020
REV	DESCRIPTION	DATE

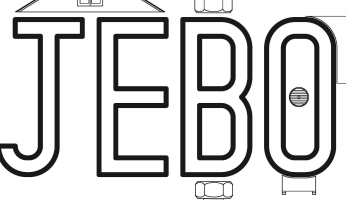		Jebo Bikkelsweg 5 4032 ND Ommeren The Netherlands E info@jebo-ommeren.nl	
Contractor: Meerlanden NV		Scale: Drawn by: J. Boneschansker Date: 12-05-2020	
Project: Inrichting Rangeerter		Checked: Format: A1 Besteknr.:	
Title: Voorstel overzicht en opbouw rangeerterrein		Status:	Projectnr.: Drawingnr.: RT-1-01