




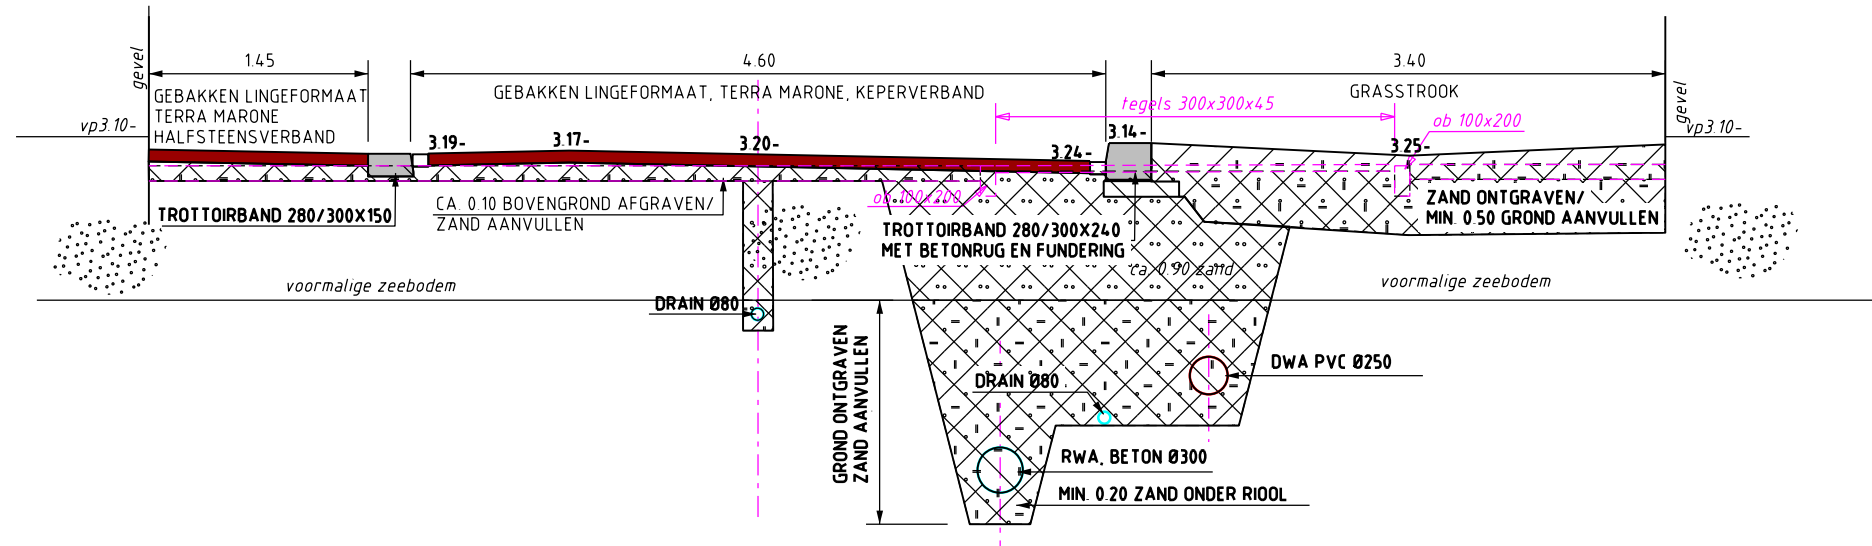


DWARSPROFIEL 1

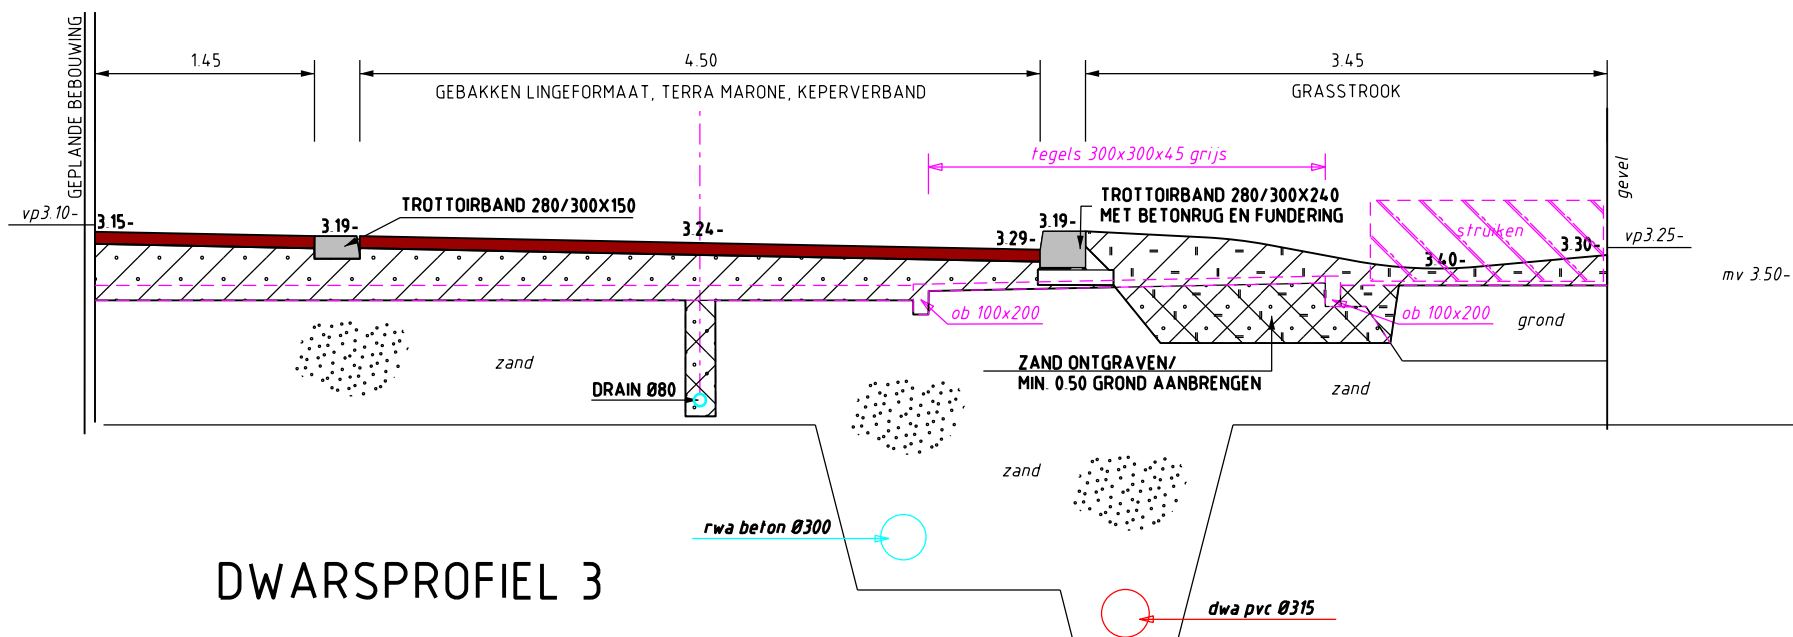


DWARSPROFIEL 3

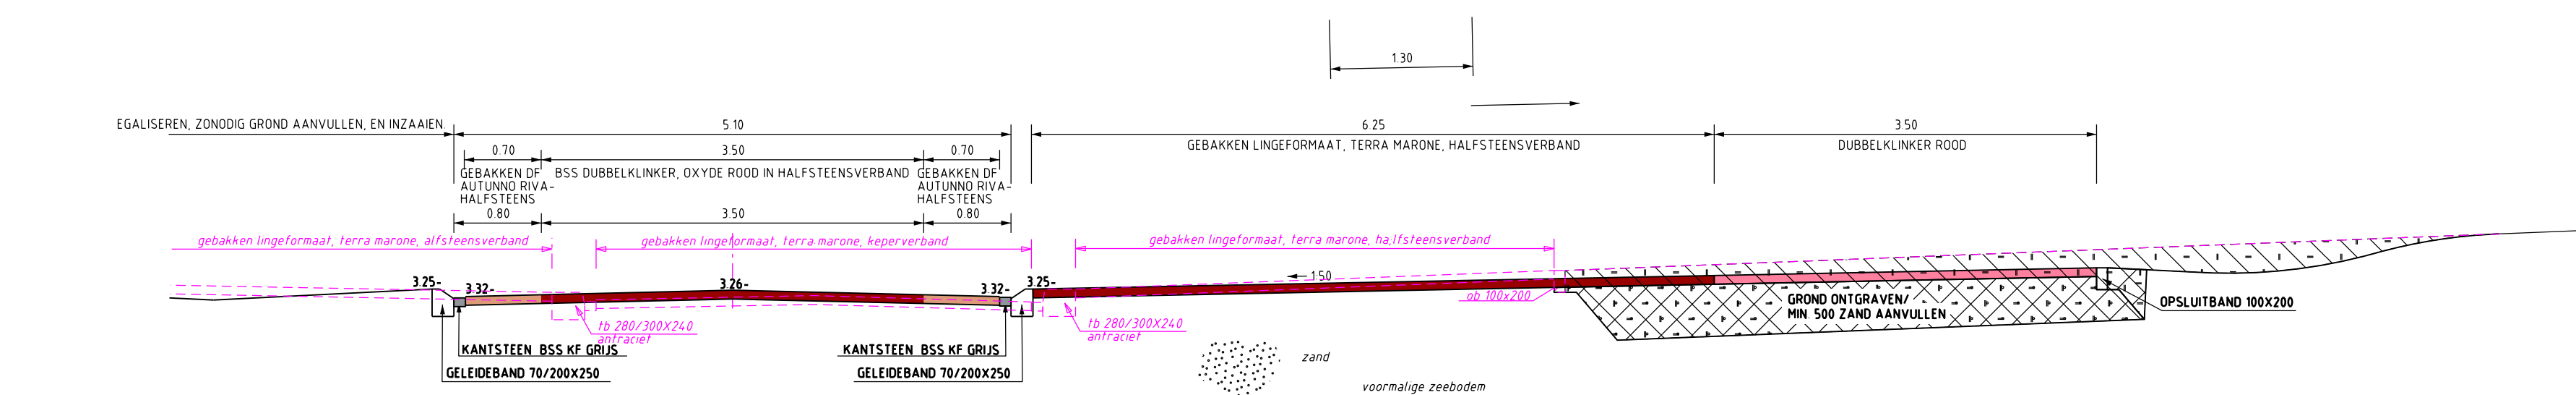


DWARSPROFIEL 5

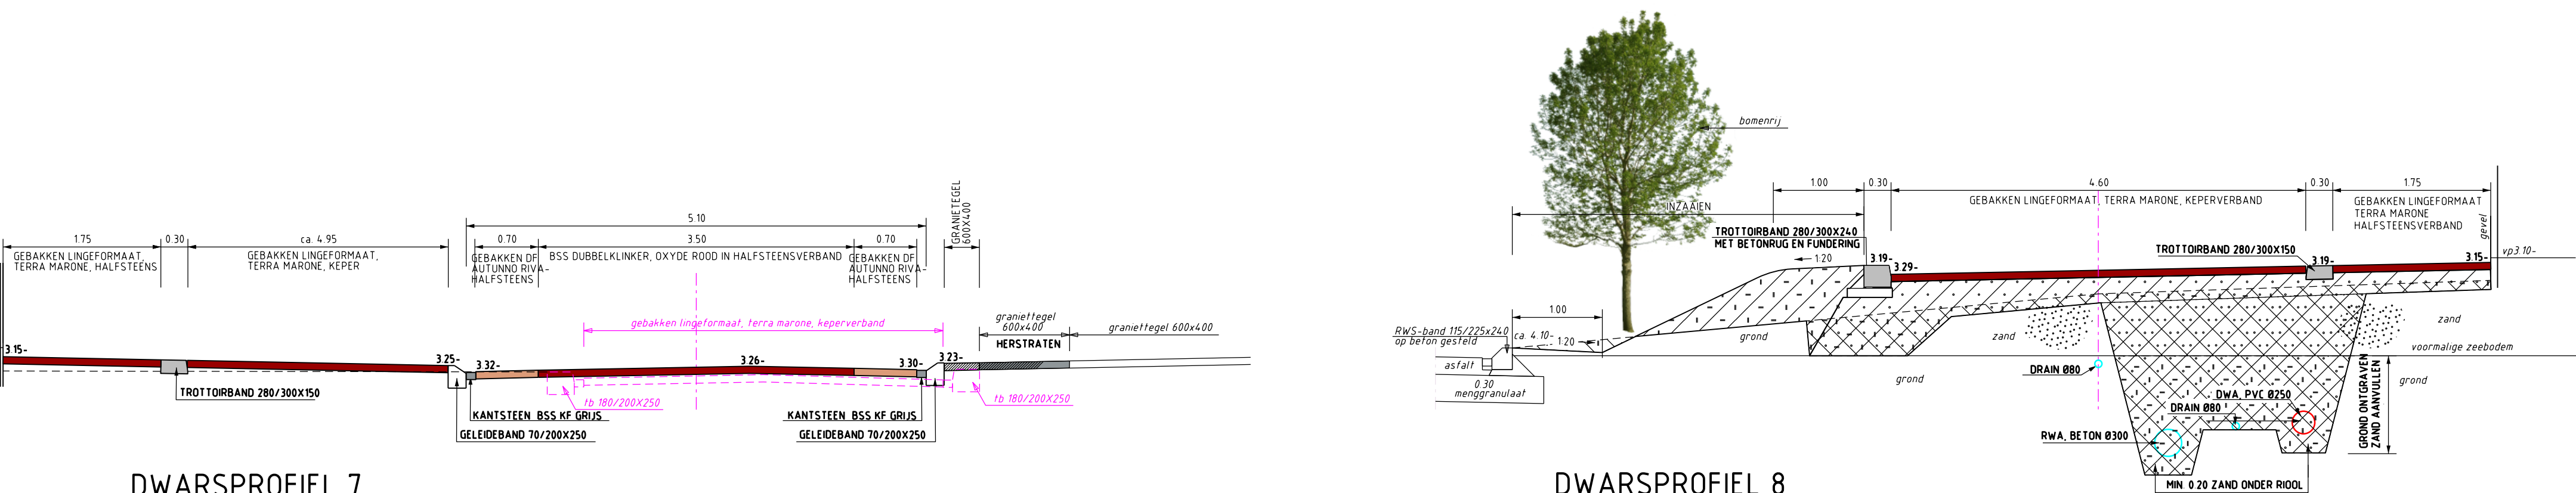


DWARSPROFIEL 7

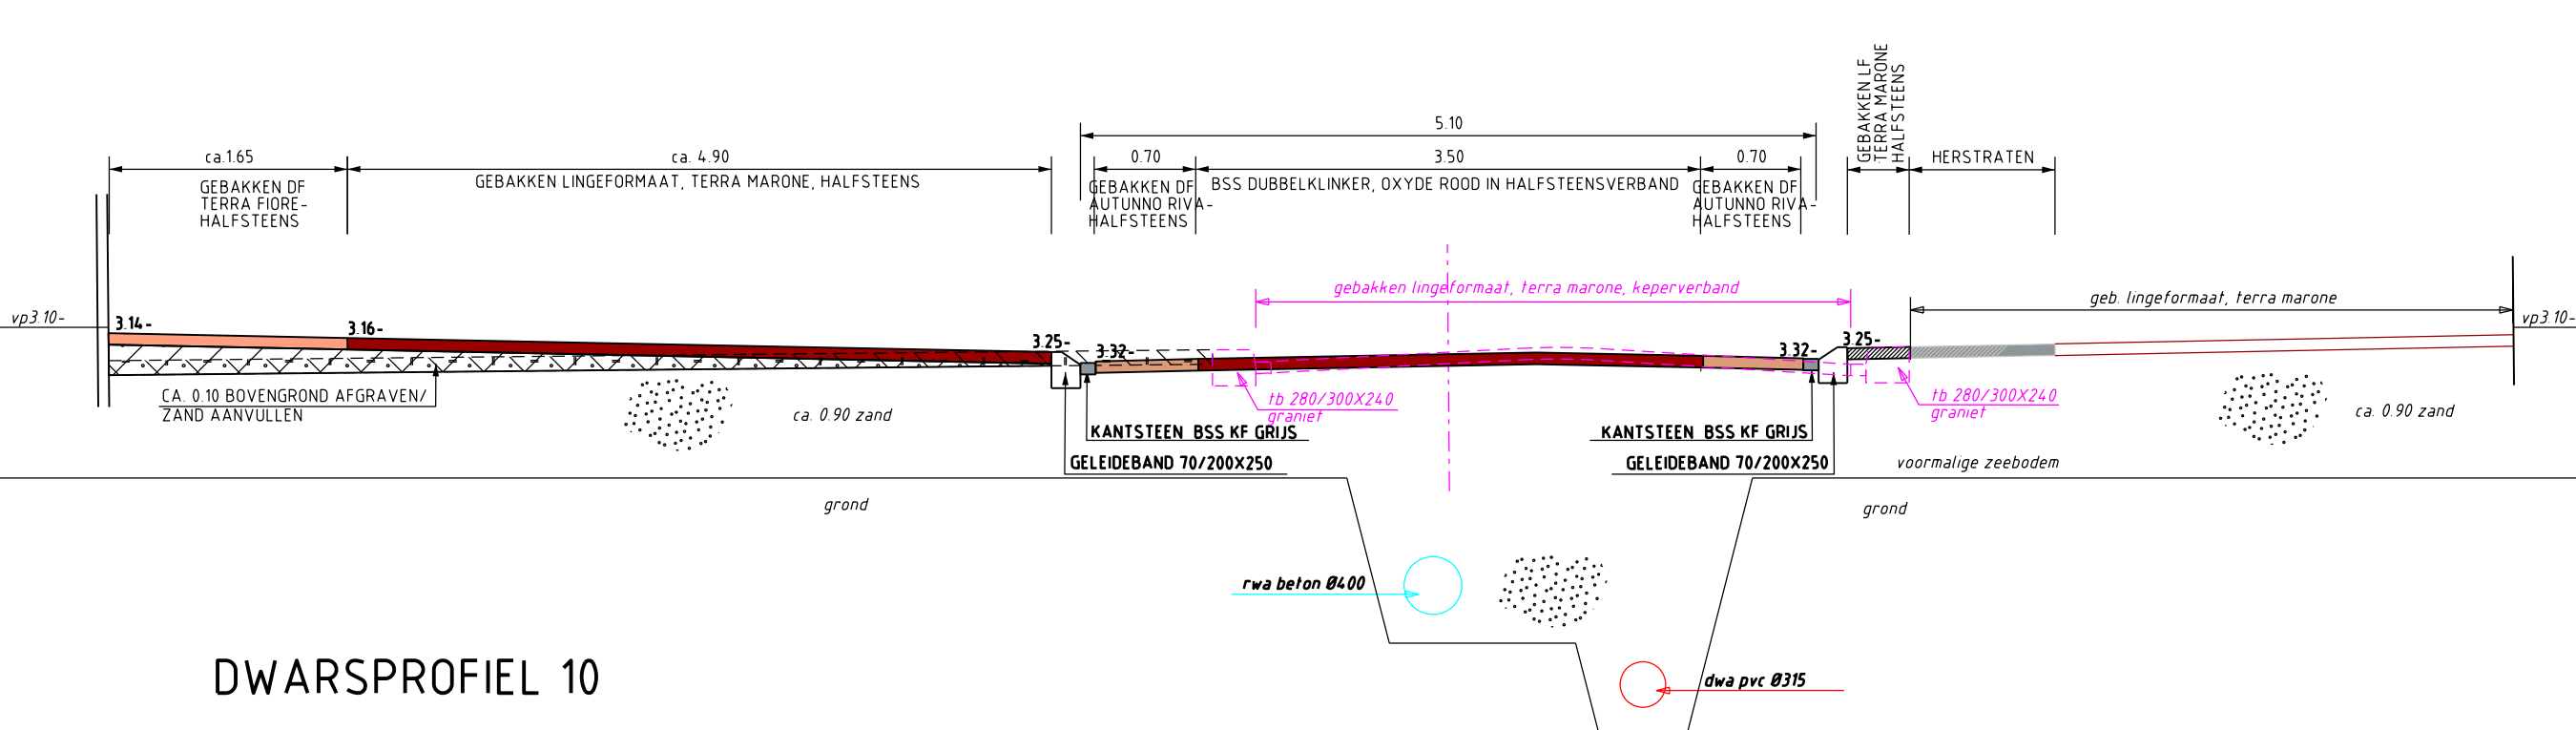


DWARSPROFIEL 9

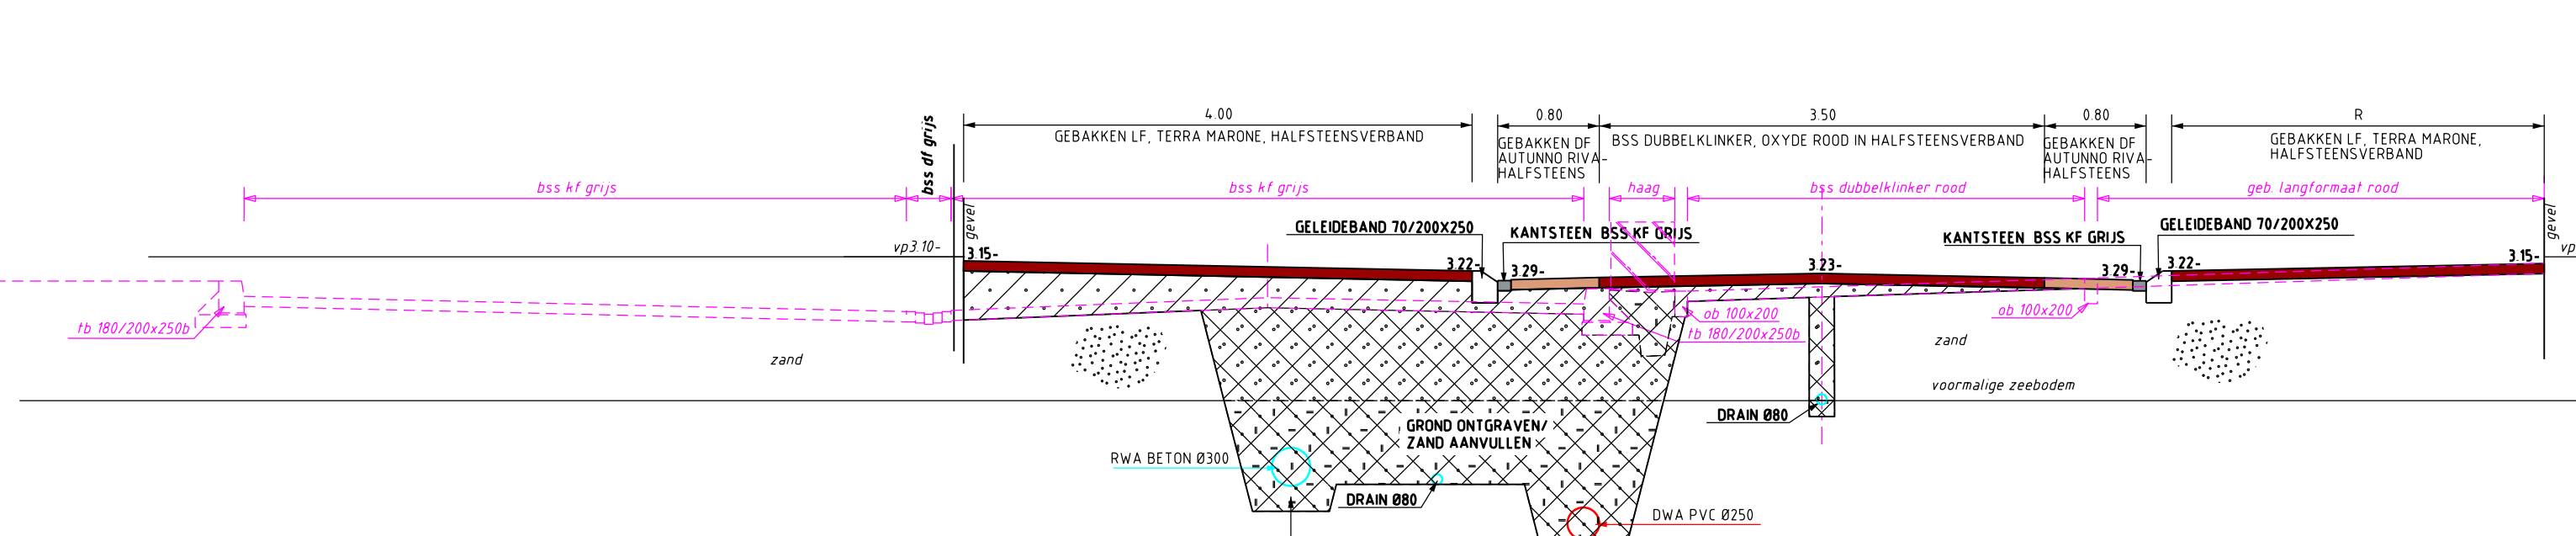


DWARSPROFIEL 11

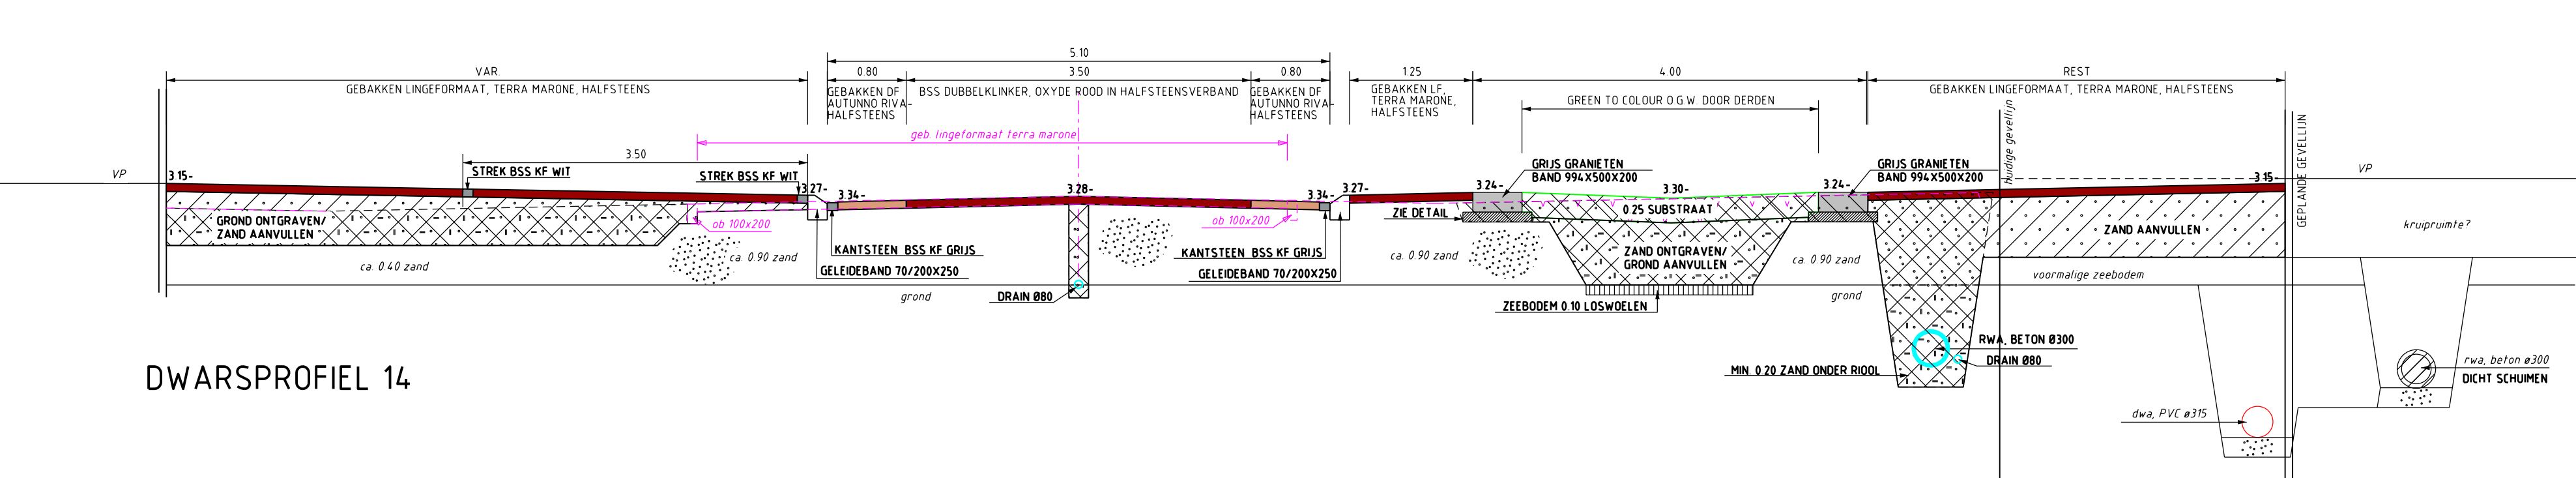


DWARSPROFIEL 13

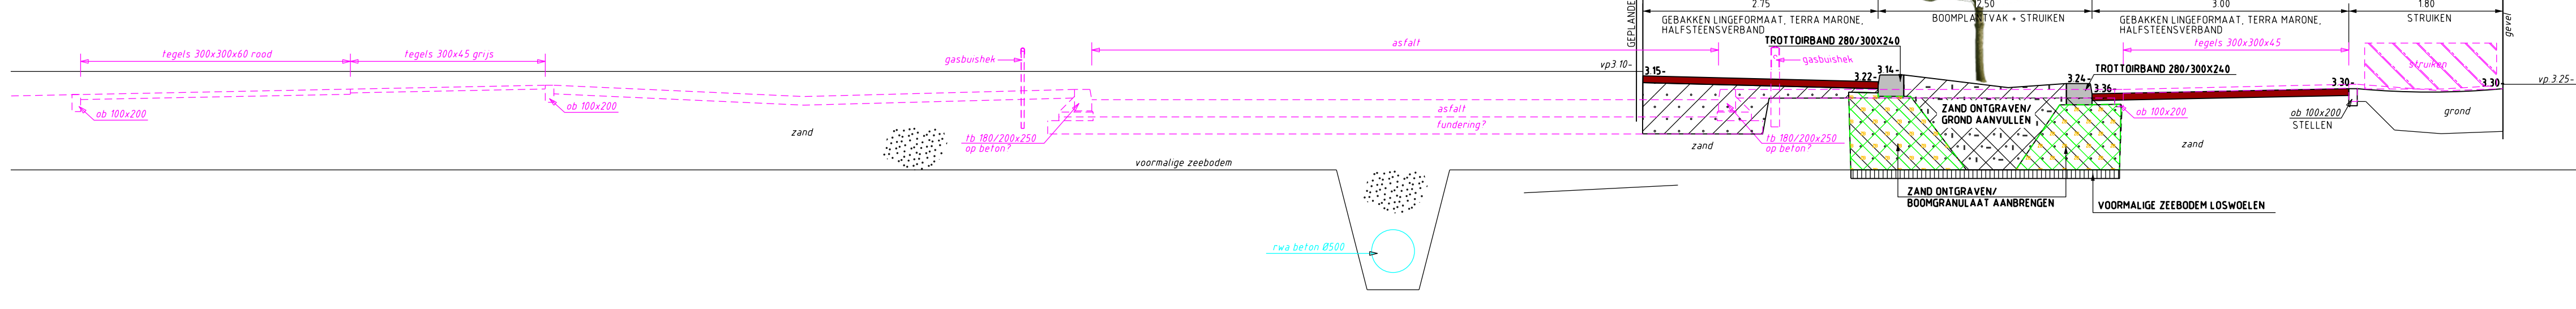


DWARSPROFIEL 15

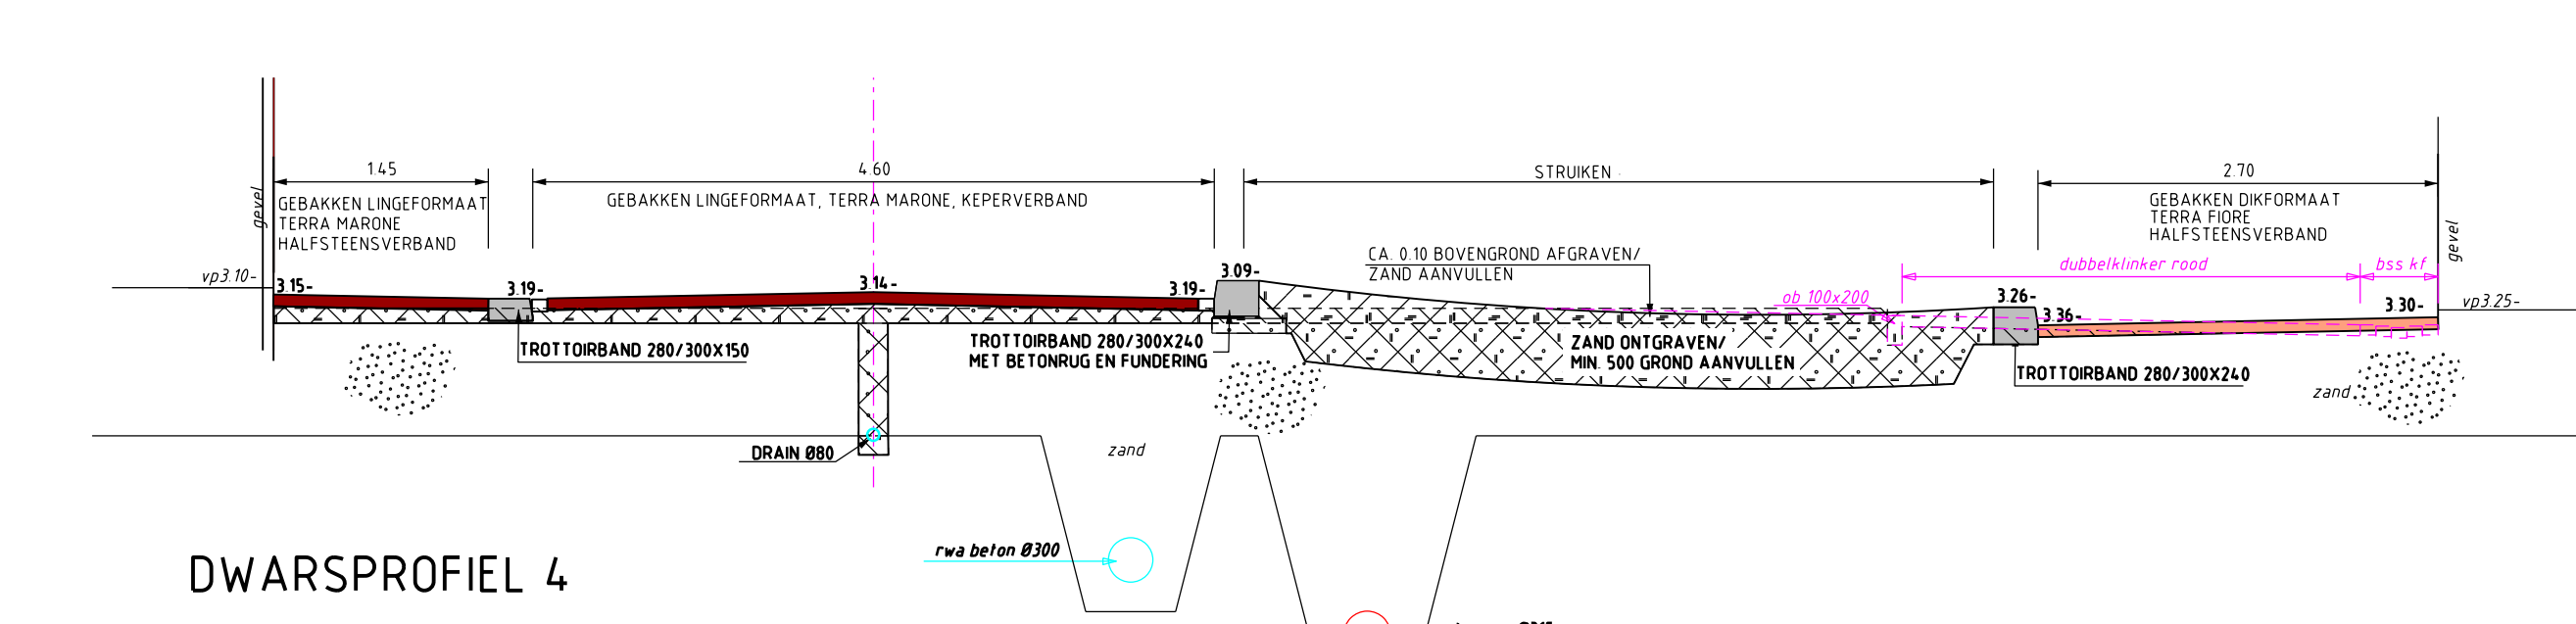


DWARSPROFIEL 17

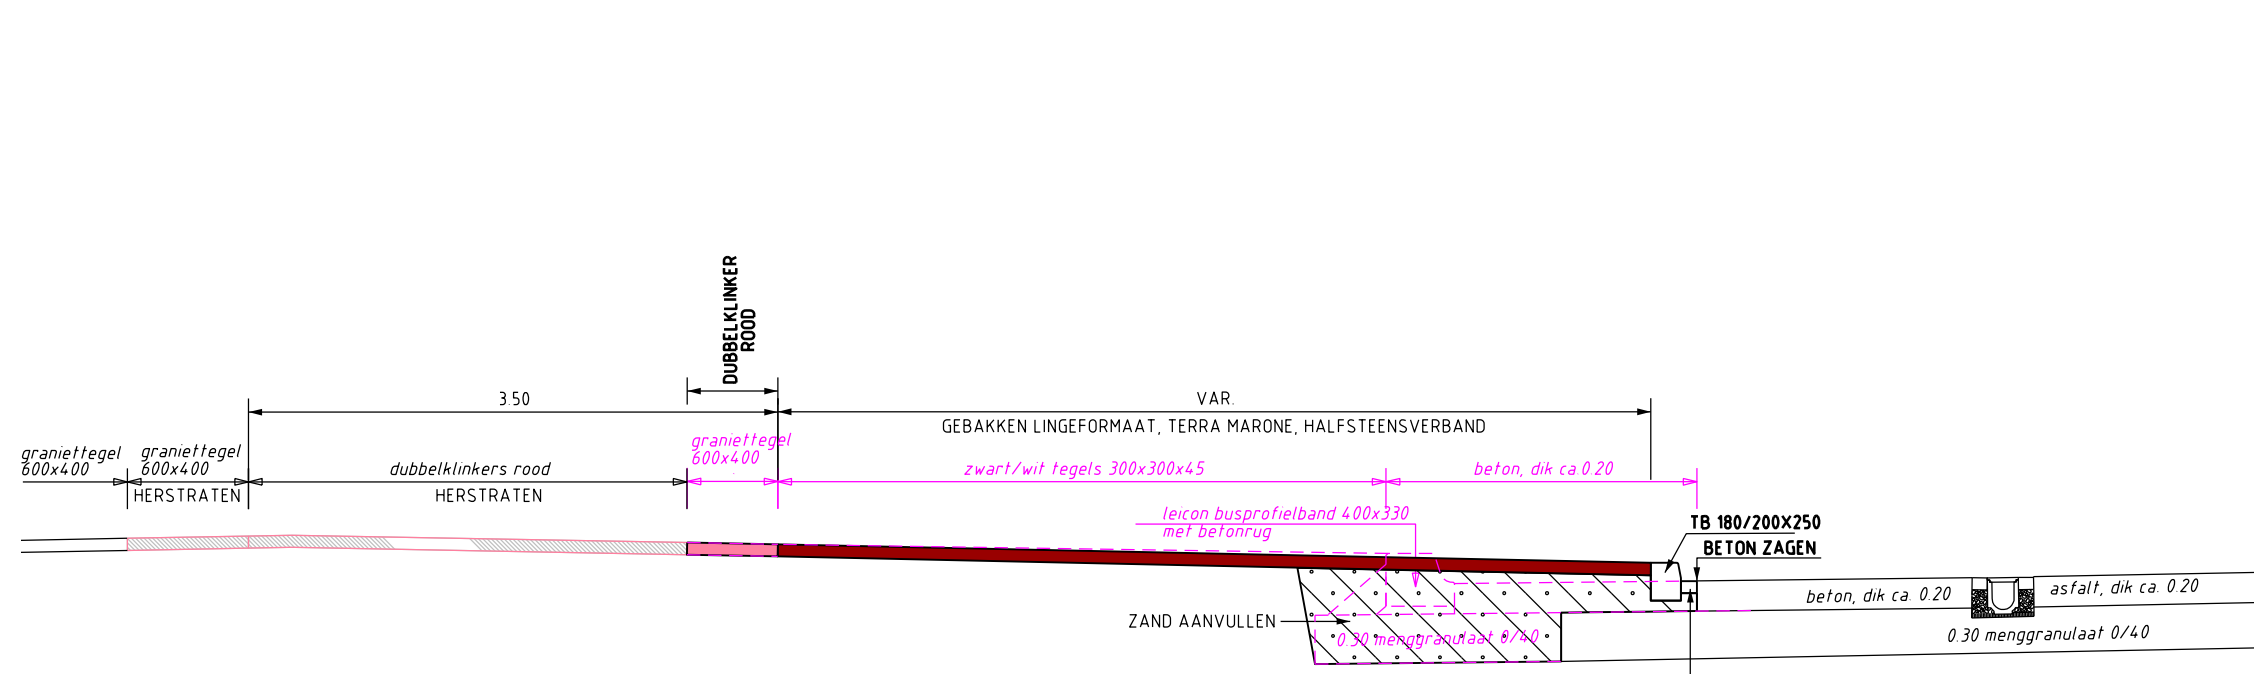


DWARSPROFIEL 19

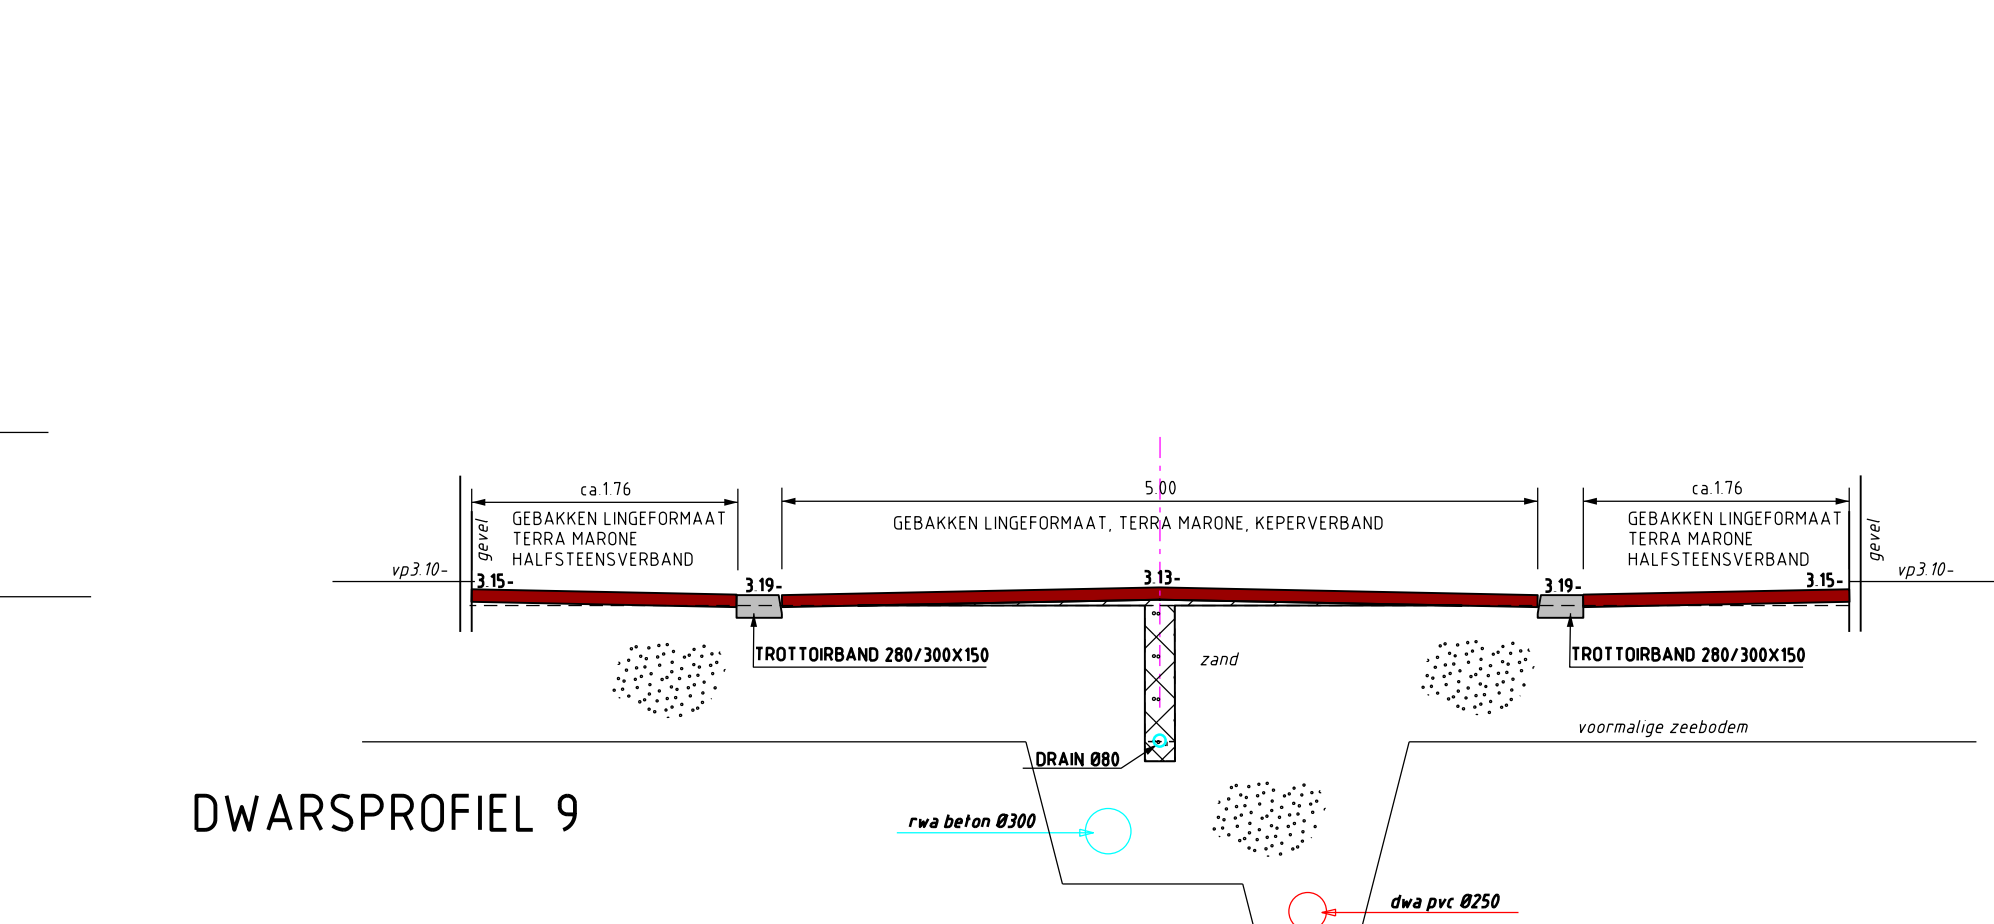

DWARSPROFIEL 21

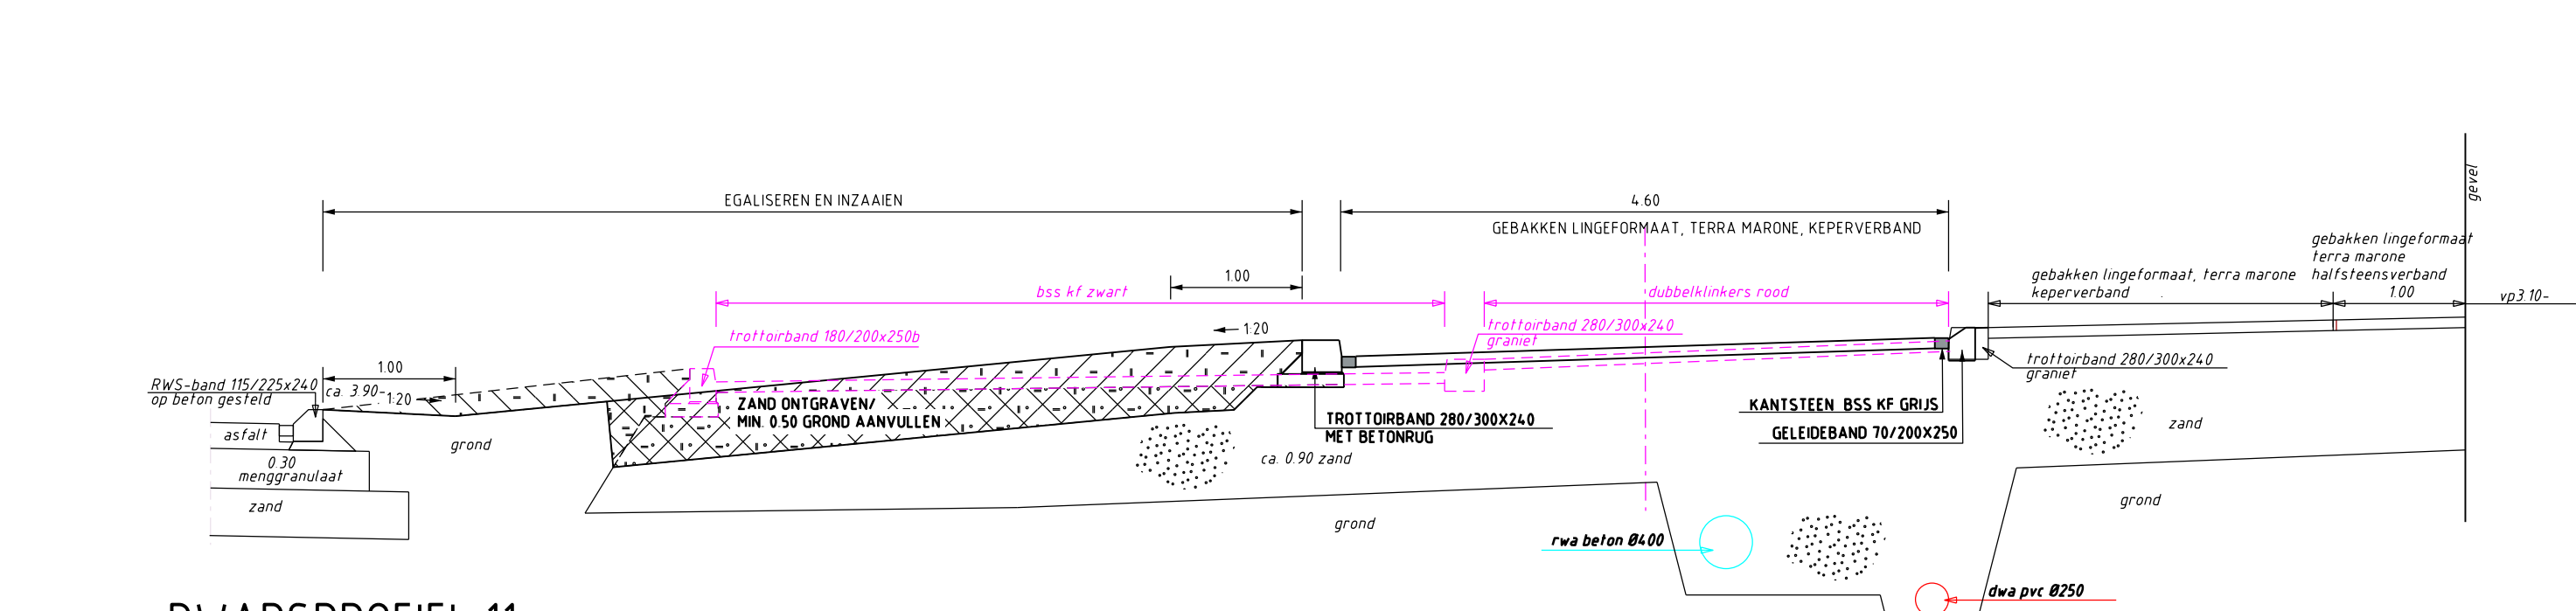

DWARSPROFIEL 23

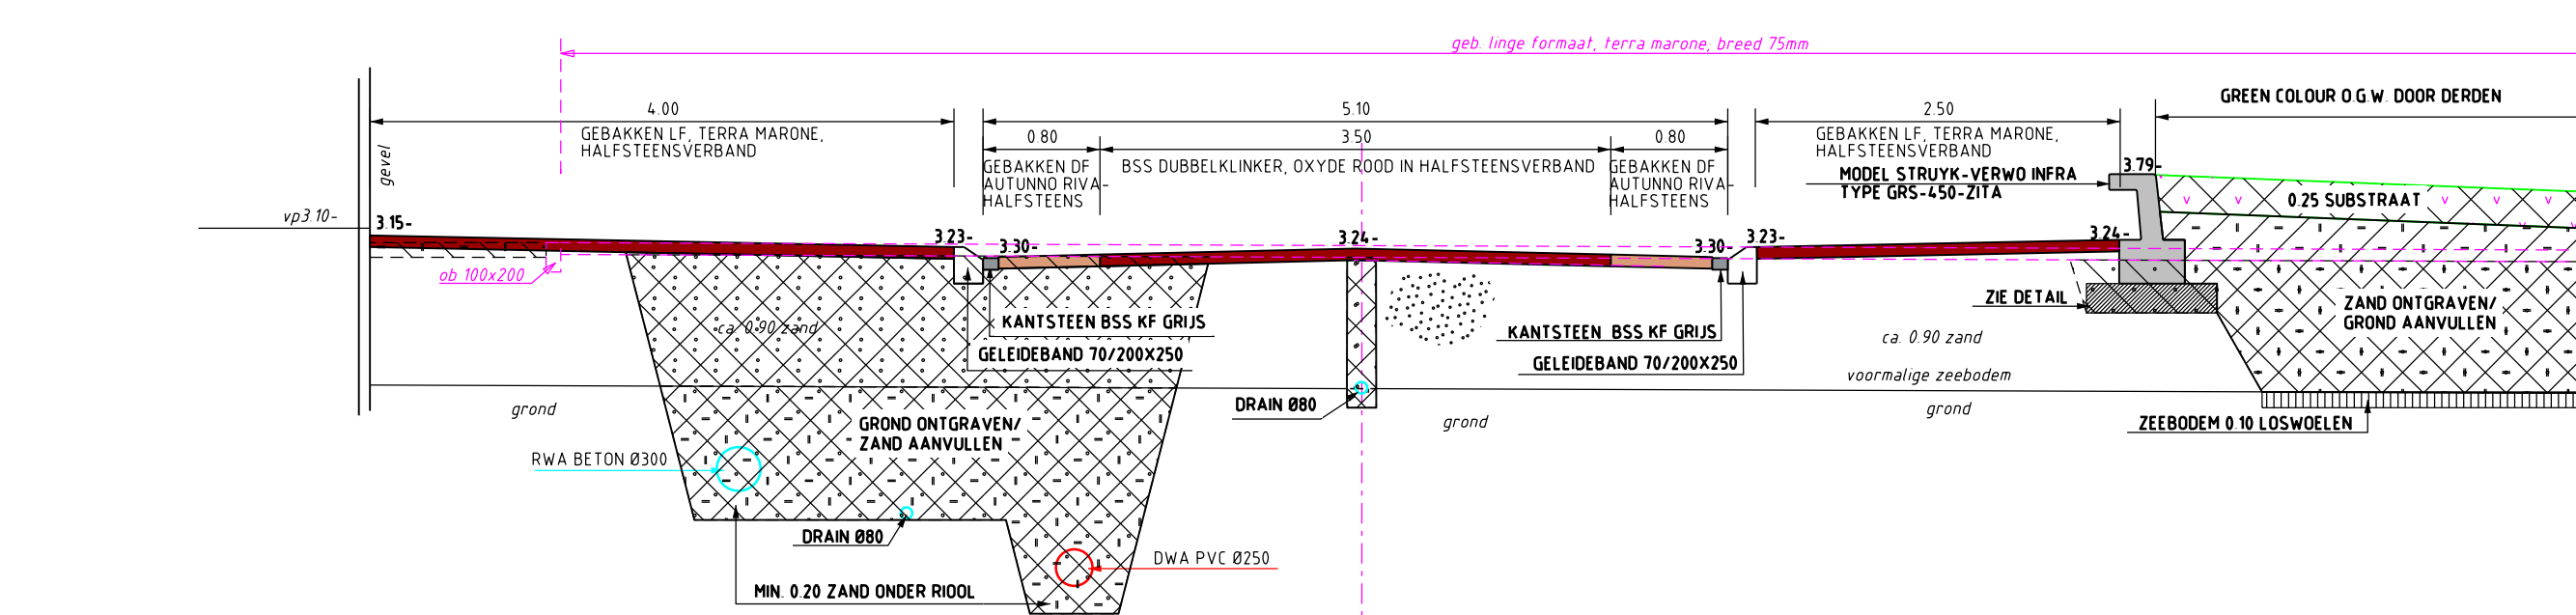

DWARSPROFIEL 25

VERKLARING GRONDWERK:

	Grond aanvullen
	0.25 substraat aanbrengen door derden
	Zand aanvullen
	Grond ontgraven
	Zand ontgraven

ZIE VOOR DE VERKLARING BLAD 7
ZIE VOOR DWARSPROFIELEN 15 T/M 17 en DETAILS, BLAD 6

× maten in meters		× materiaalmaten in mm		× hoogtematen in meters t.o.v. N.A.P.	
Projectnummer	Documentsoort	Besteknummer	Bestekomschrijving	Tekeningnummer	Bladnummer
00106031	Verhandingen	22-003	001-002-00016.dgn	001-002-00016	Definitief
Schaal	Formaat	Blad van	Tekenaar	Verre	Door
1 : 50		5	hjong		12-07-22

Terreininrichting "De Waag"
Rondom de Bioscoop
Dwarsprofielen 1 t/m 15