

RENOVOOL


SB - WCD SERVICE BALIE

TH - WCD CEE-FORM 32A + SLOT, T.B.V. TUDELLUKE HORECA

DV - WCD CEE-FORM 32A + SLOT, T.B.V. TUDELLUKE HORECA

OPMERKING:

- WCD wifi is ten behoeve van de draadloze dataverbindingen van de satellietbalies.
- WCD's ten behoeve van de schakelbare verlichting worden aan de onderzijde van de pilaren geplaatst en worden uitgevoerd met een slot.
- CEE-forms 32A (TH) ten behoeve van tijdelijke horecavoorzieningen worden aan de onderzijde van de pilaren geplaatst en worden uitgevoerd met een slot.
- UK-MW is de lichtkast ten behoeve van de Media Wall.
- PK is de patchkast voor data-aansluitingen van de werkpleken.
- De exacte posities van de diverse wandcontactdozen, kasten en informatiepunt moeten nog nader worden bepaald.

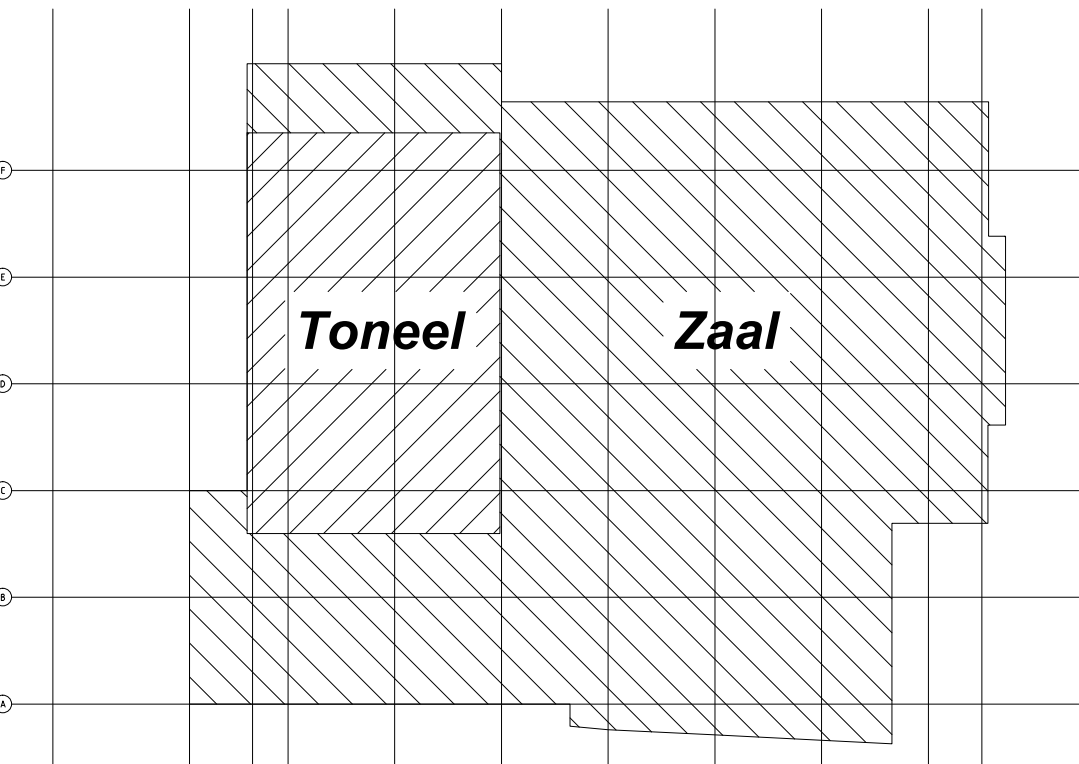

BESTEK

C	200410	Wijziging n.v.v. uitbreiding architect	DD	NvD
B	310310	Wijziging n.v.v. uitbreiding architect	DD	NvD
A	150310	Wijziging n.v.v. uitbreiding architect	DD	NvD
Wkz.	Datum:	Omschrijving:	Get.:	Get.:

STEEGMAN Installatietechniek
Fruitweg 232 2525 KJ Den Haag Tel.:070 445 55 55 Fax.:070 445 55 44

Werk:	Schouwburg Schouwburgplein 25 Rotterdam	ONTWERP TEKENING
Bijzonderheden:	Kabelgoten en krachtinstallatie 1e Verdieping	Get.: SP Formaat: A0 Schaal: 1:100 Get.: JH Datum: 23-02-2010 Projectnr.: 091432J Tek.nr.: 202

M:\ROTTERDAM\Schouwburgplein 25\Schouwburg\Uitspoed\2010-04-22_Bestek-2010-04-20\091432J_102-202-302.dwg