




- RENVOOI:**
- ITB * - Asp data/telefonie boven plafond, theaterbelichting
 - Video * - Asp data boven plafond, video
 - Audio * - Asp data boven plafond, audio
 - WiFi * - Data aansluiting wifi
 - NZ * - Asp data boven plafond, Mediazuil
 - ONT * - Asp data, ontiming
 - DA * - Asp data, overval alarmering


 -ASP 1V EN 2V DATA'S BOVEN PLAFOND

OPMERKING:

- Rookmelders in de entreehal, garderobes, verkeersruimte garderobes en educatieve ruimte demonteren en later weer herplaatsen op het nieuwe plafond.
- Handmelders tijdens de werkzaamheden in bedrijf houden.
- Bestaande bekabeling brandmeldinstallatie demonteren en afvoeren. Nieuwe bekabeling zoveel in de bestaande ledingswegen plaatsen.
- Luidsprekers demonteren en later weer herplaatsen in het nieuwe plafond / geschilderde wand.
- Luidsprekers ter indicatie aangegeven op de tekening aangezien hiervan geen revisie gegevens zijn ontvangen
- Indicate aangegeven op de tekening aangezien hiervan geen revisie gegevens zijn ontvangen
- Het is niet mogelijk om de melder na het plaatsen van de nieuwe plafond brengen.
- Wel een lijst met aantallen, type luidspreker, ruimtenoemingen enz. is ontvangen.
- Data-wcd wifi is ten behoeve van de draadloze dataverbindingen van de satellietbalies.
- VP is een bouwkundige vloerpot, afmetingen nog nader te bepalen.
- De exacte posities van de diverse wandcontactdozen, kasten en informatiepunt moeten nog nader worden bepaald.

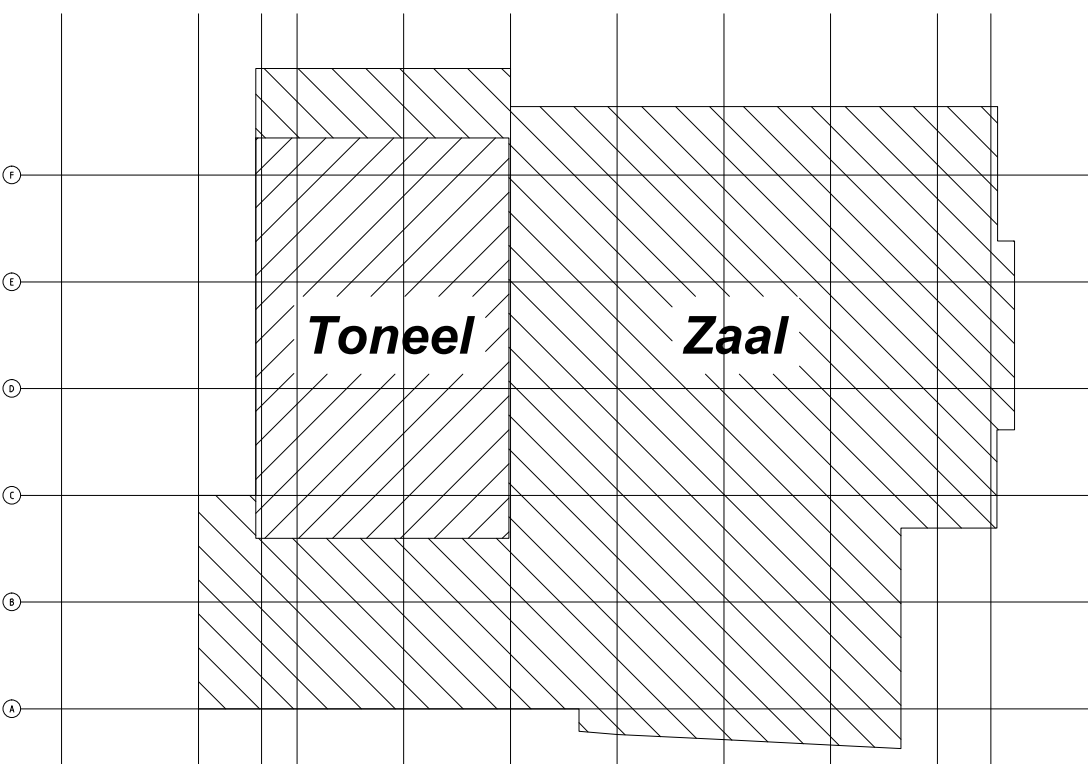

BESTEK

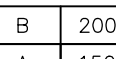A	200410	Wijzing n.v.v. uitbreiding architect	DD	NvdD
A	150310	Wijzing n.v.v. uitbreiding architect	DD	NvdD
Wijz.	Datum:	Omschrijving:	Get.	Gez.
 STEEGMAN Installatietechniek Frutweg 232 2525 KJ Den Haag Tel.:070 445 55 55 Fax:070 445 55 44				
WRC Schouwburg Schouwburgplein 25 Rotterdam			ONTWERP TEKENING	
Sponsordaten Zwakrooninstallatie 3e Verdieping			Get.: SP Formaat: A0 Schaal: 1 : 100 Get.: JH Datum: 23-02-2010 Projectnr.: 091432J Tekn.: 304	