


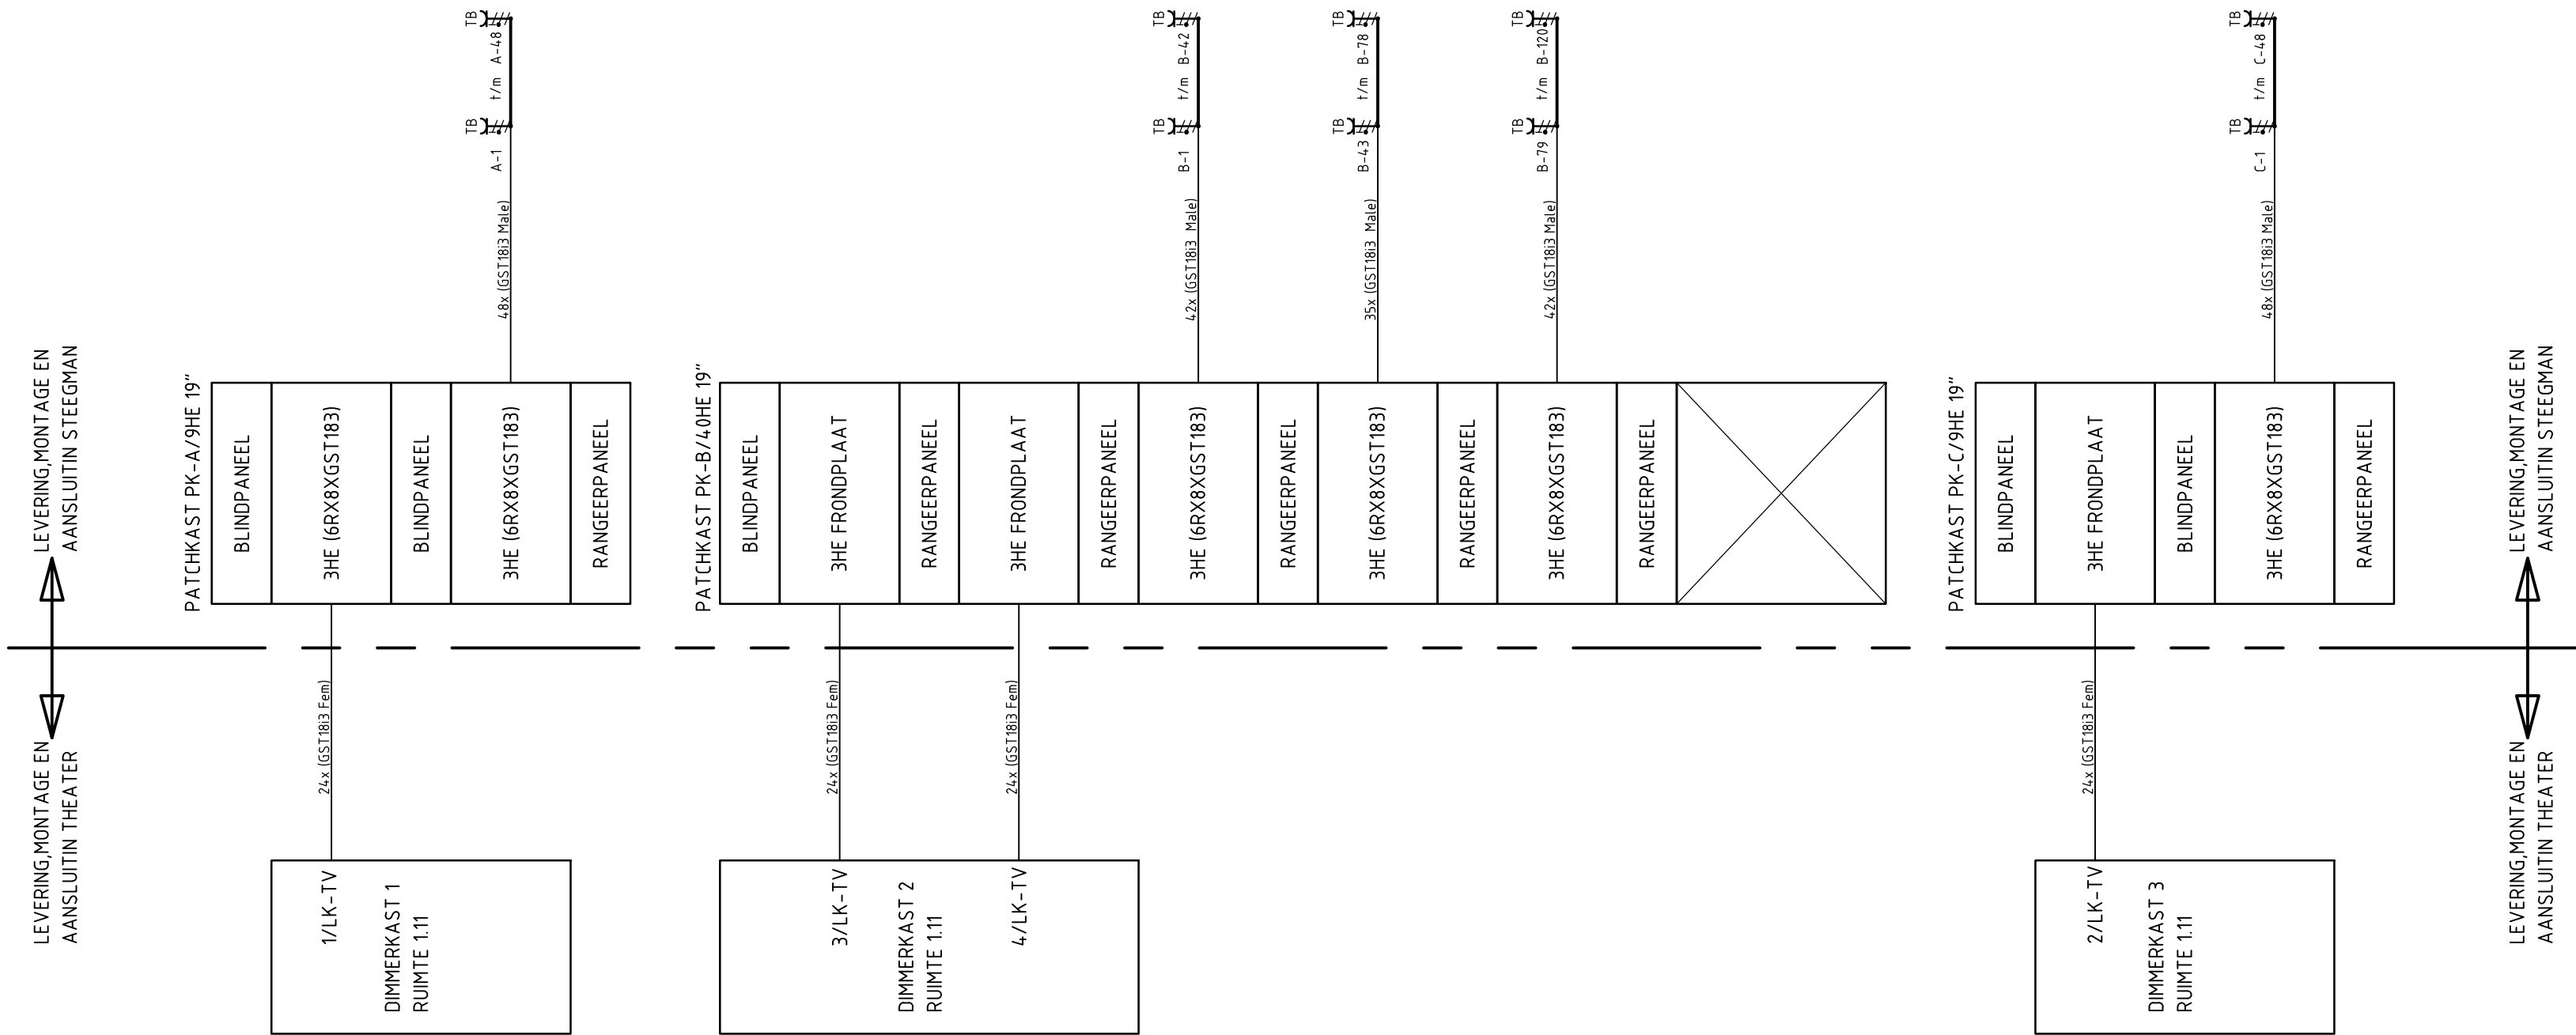

BESTEK

C	200410	Wijziging n.a.v. uitbreiding architect	DD	NvdD
B	060410	Wijziging n.a.v. uitbreiding architect	DD	NvdD
A	310310	Wijziging n.a.v. uitbreiding architect	DD	NvdD
Wijz.:	Datum:	Omschrijving:	Get.:	Gez.:



STEEGMAN

Installatietechniek

Fruitweg 2322525 KJDen HaagTel.:070 445 55 55Fax.:070 445 55 44

Werk:

Schouwburg
Schouwburgplein 25
Rotterdam

Bijzonderheden:

Blokschema Theaterbelichting

Get.: DD

Formaat: A2

Schaal: n. v. t.

Get.: JH

Datum: 15-03-2010

Project.nr.: 091432J

Tek.nr.: 402

ONTWERP

TEKENING