


LEVERING, MONTAGE EN AANSLUITEN THEATER

LEVERING, MONTAGE EN AANSLUITEN STEEGMAN

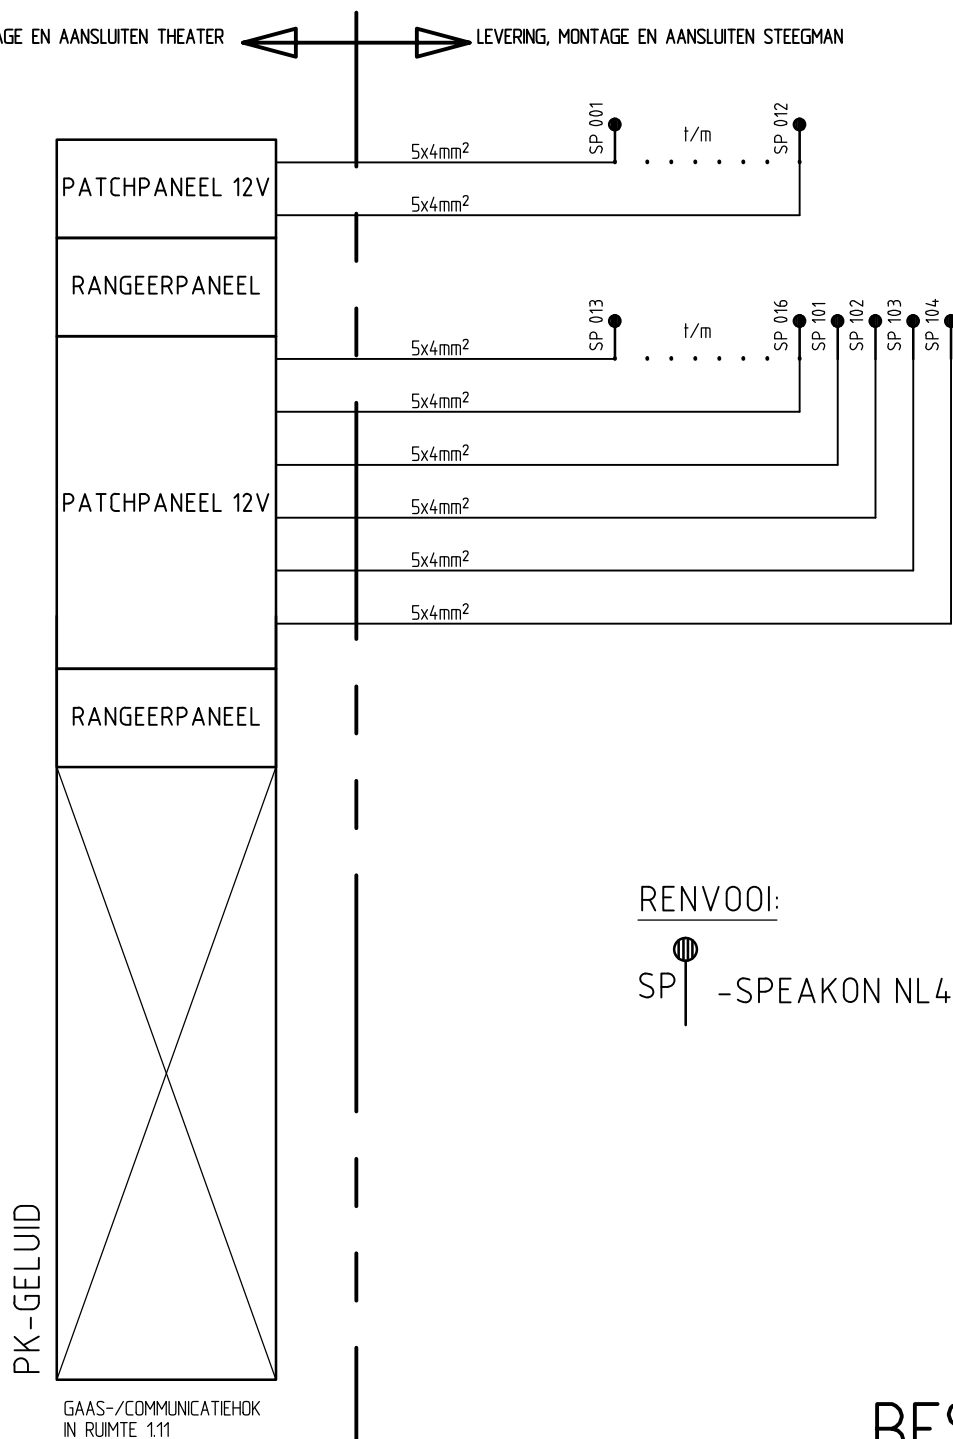

LEVERING, MONTAGE EN AANSLUITEN THEATER

LEVERING, MONTAGE EN AANSLUITEN STEEGMAN

A	310310	Wijziging n.a.v. uitbreiding architect	DD	NvdD
Wijz.:	Datum:	Omschrijving:	Get.:	Gez.:



STEEGMAN Installatietechniek

Fruitweg 232 2525 KJ Den Haag Tel.:070 445 55 55 Fax.:070 445 55 44

Werk:
Schouburg
Schouburgplein 25
Rotterdam

**ONTWERP
TEKENING**

Bijzonderheden:
Blokschema Geluid

Get.: DD	Formaat: A4	Schaal: n.v.t.
Gec.: JH	Datum: 15-03-2010	
Project.nr.: 091432J		Tek.nr.: 404