


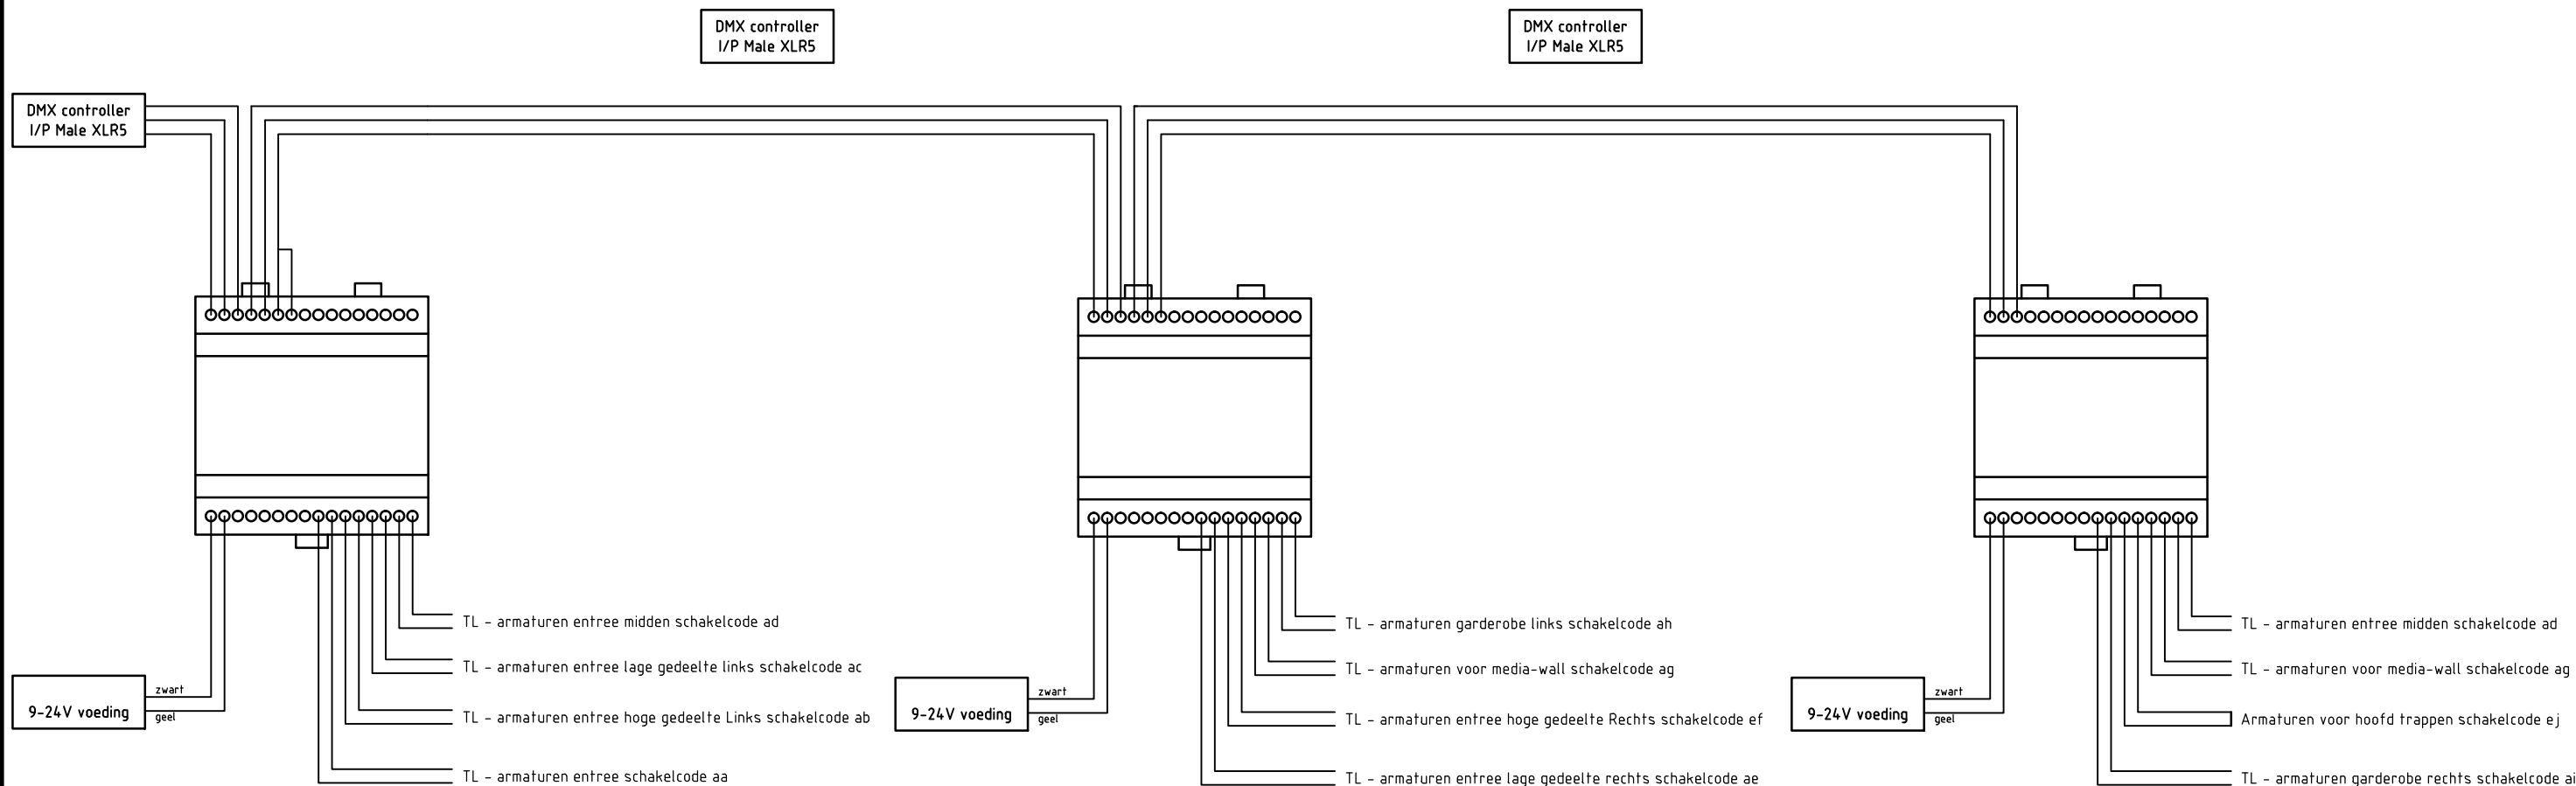

BESTEK

Wijz.:	Datum:	Omschrijving:	Get.:	Gez.:
		STEEGMAN Installatietechniek		
Fruitweg 232		2525 KJ	Den Haag	Tel.:070 445 55 55
				Fax.:070 445 55 44
Werk: Schouwburg Schouwburgplein 25 Rotterdam			ONTWERP TEKENING	
Bijzonderheden: Blokschema Schakeling Verlichting Begane Grond			Get.: DD	Formaat: A3
			Gec.: JH	Schaal: n.v.t.
			Datum: 15-03-2010	
			Project.nr.: 091432J	Tek.nr.: 406