


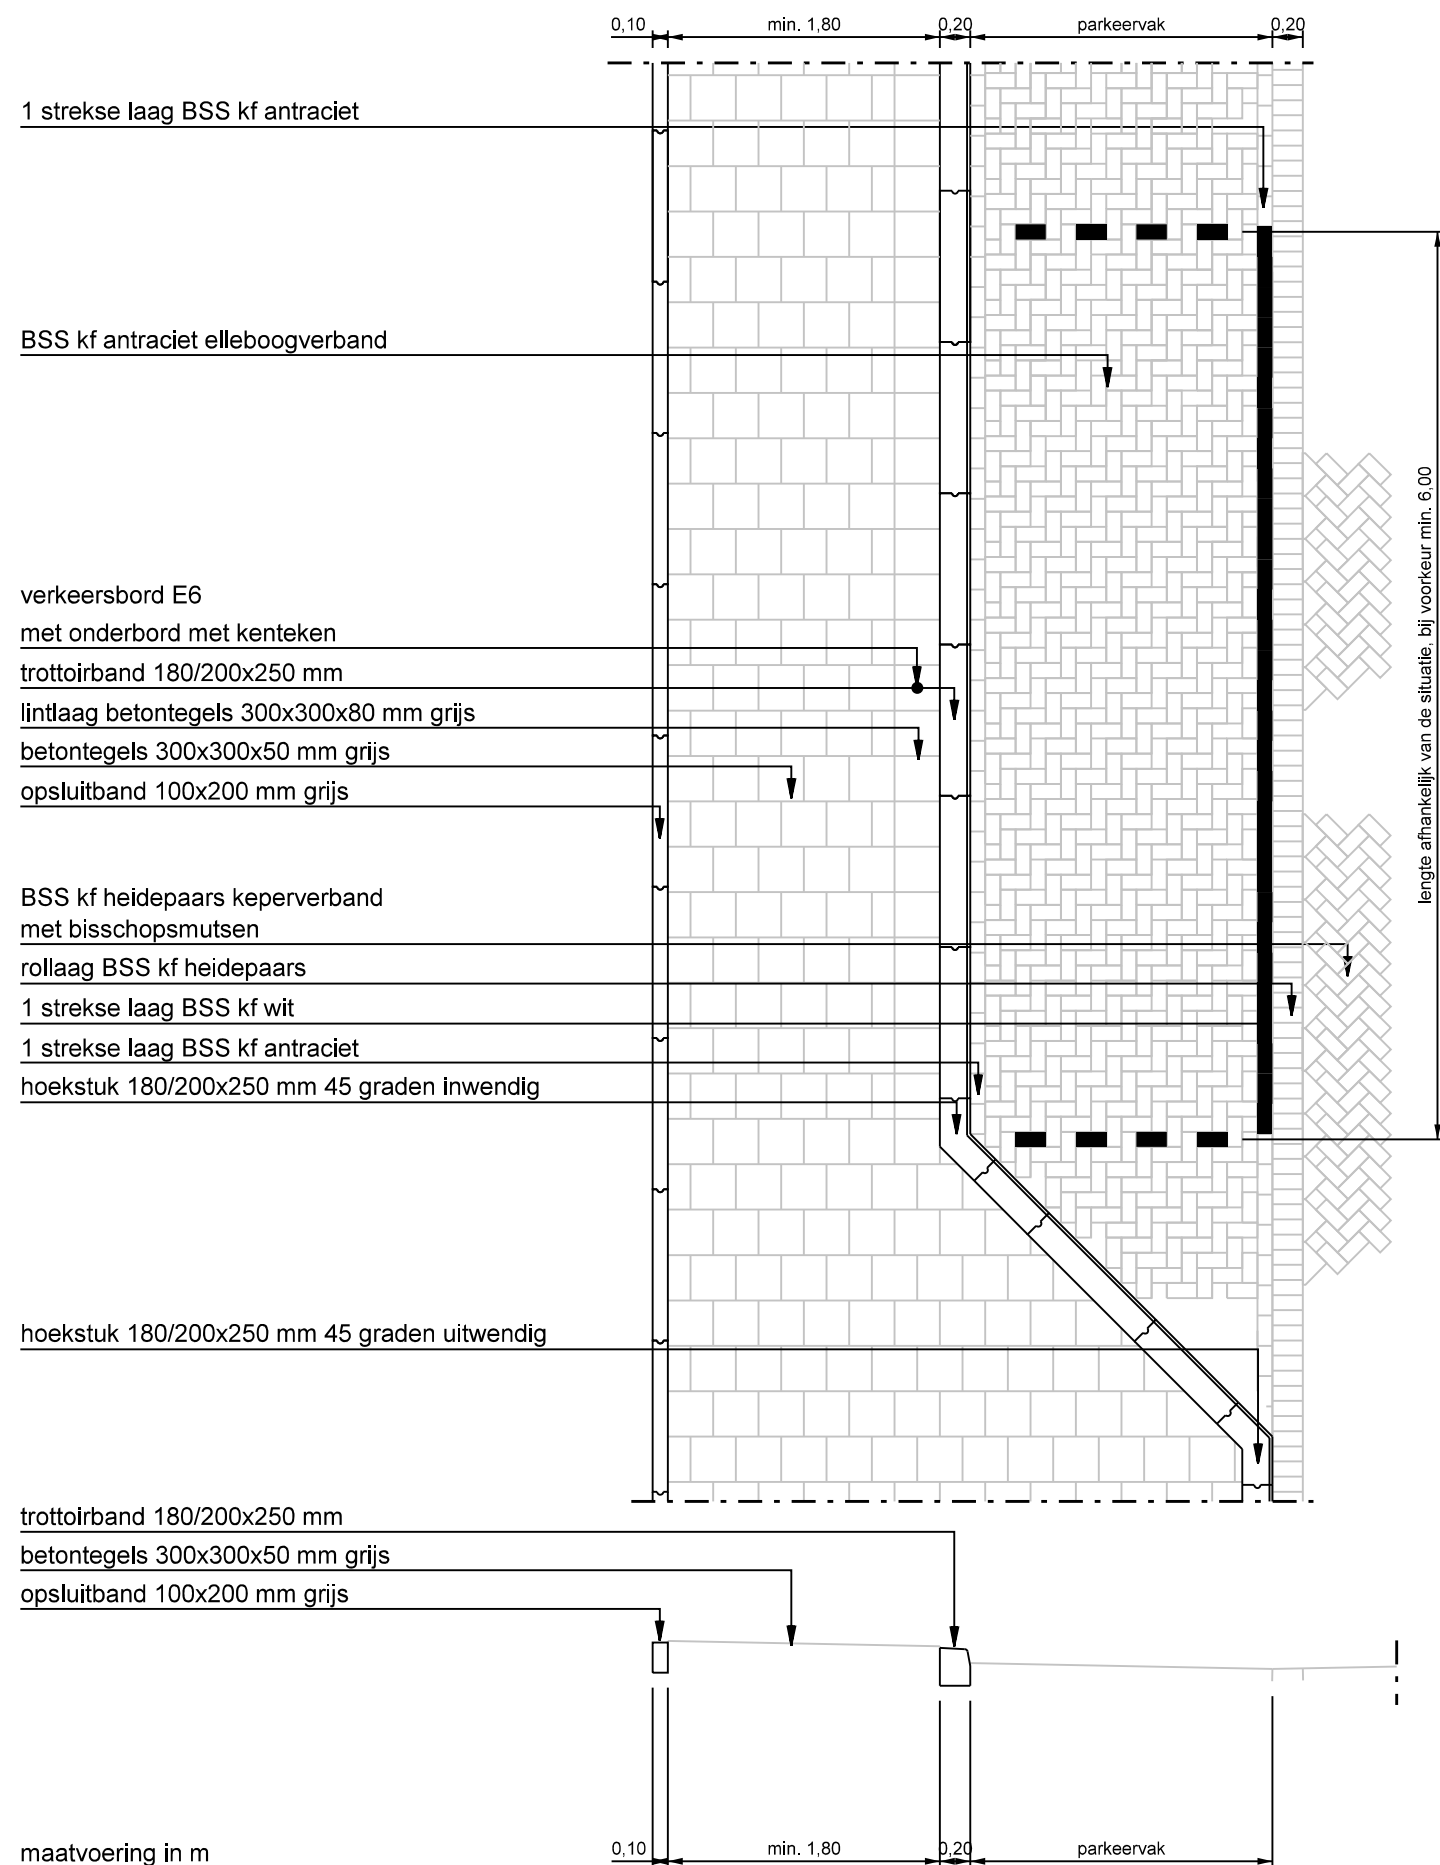

Materialisatie parkeerplaatsen voor gehandicapten:

type verharding in parkeerplaats	markering	gehandicapten P-plaats algemeen		gehandicapten P-plaats op kenteken	
		kader*	kruis	kader*	kruis
elementenverharding	materiaal	witte betonstraatstenen**	witte betonstraatstenen**	witte betonstraatstenen**	geen
	type lijn	niet-onderbroken	onderbroken	niet-onderbroken	n.v.t.
asfaltverharding	materiaal	thermoplast	thermoplast	thermoplast	geen
	type lijn	niet-onderbroken	niet-onderbroken	niet-onderbroken	n.v.t.

*) : Ter plaatse van betonbanden langs het parkeervak geen kaderlijn langs het gehandicapten parkeervak aanbrengen.

**) : Meestraten in het verband van de verharding in het parkeervak. Formaat gelijk houden aan formaat van bestrating in parkeervak.

bezoekadres:
Burgemeester Jamesplein 1
2803 PG Gouda



postadres:
postbus 1086
2800 BB Gouda

LEIDRAAD INRICHTING OPENBARE RUIMTE STANDAARDEDETAILS

omschrijving :
Langsparkeervakken inclusief
gehandicaptenparkeerplaats op kenteken

tekeningnummer:

4WE-01-06

schaal :

1:50

vorige versie :


01-04-20

formaat :


A3
420x297

datum definitief :

01-07-20

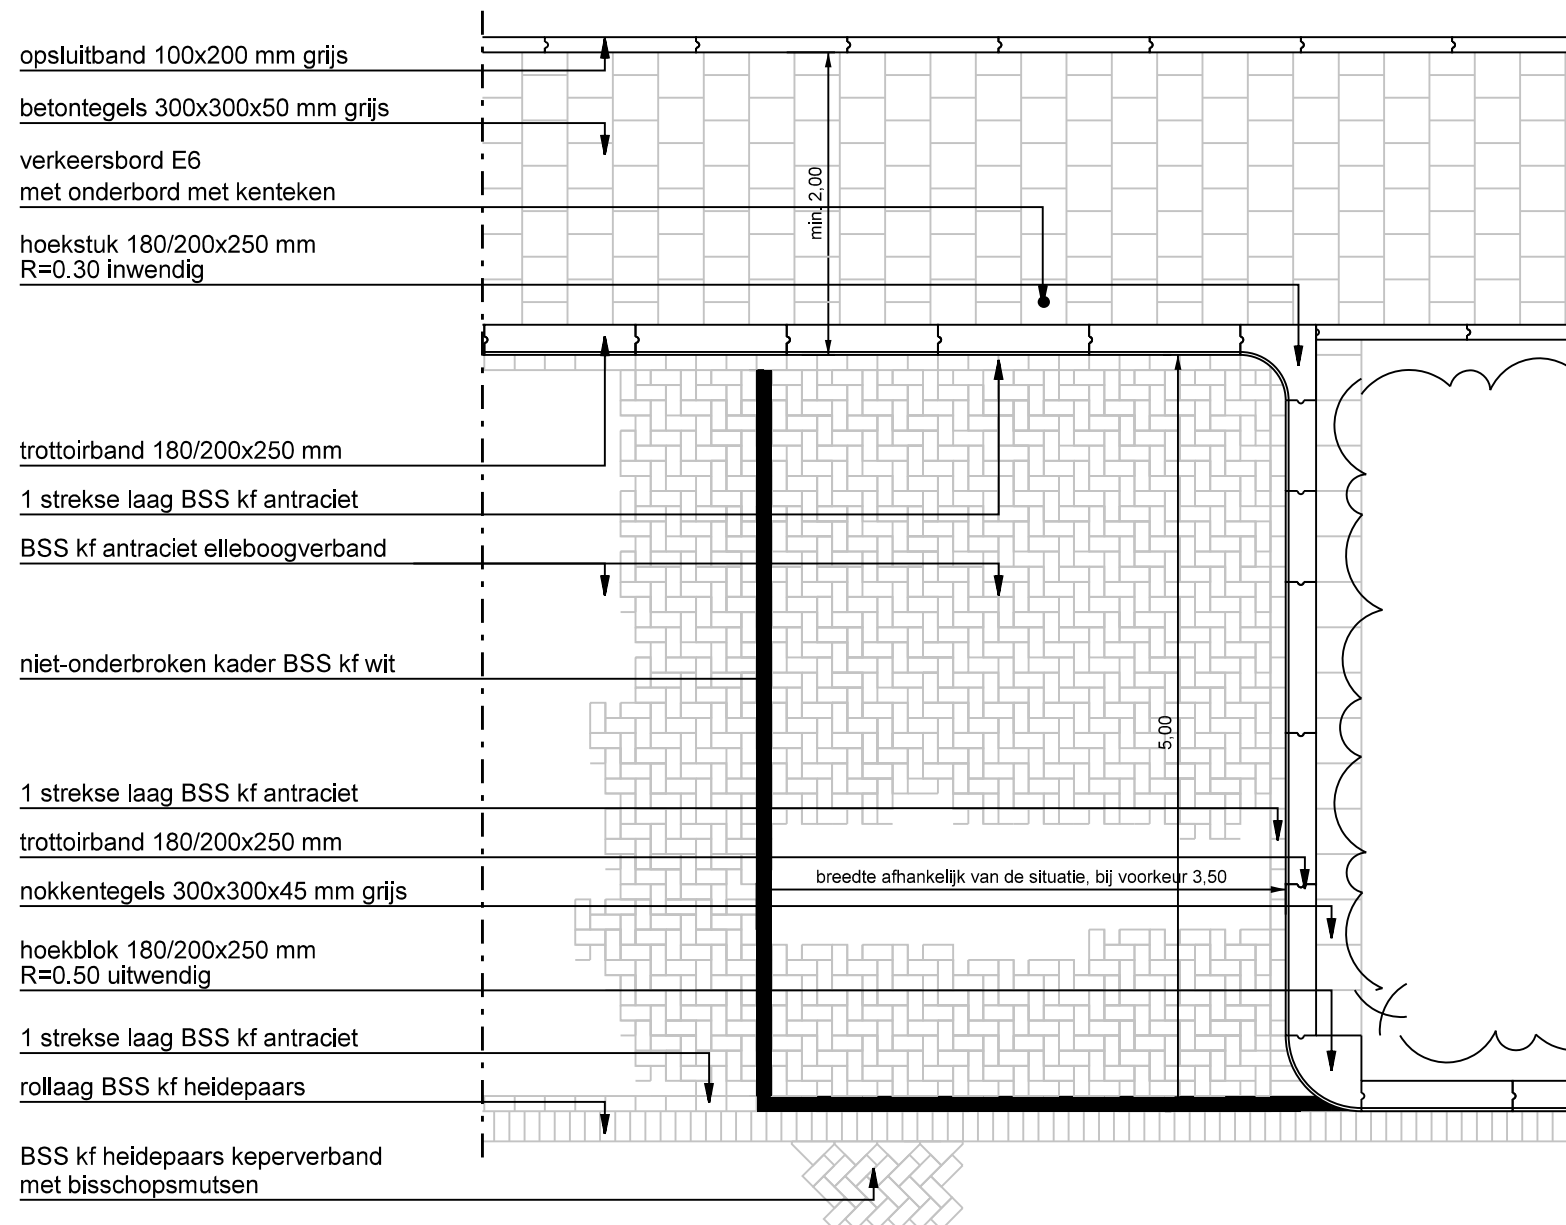

gehandicaptenparkeerplaats op kenteken met groenstrook

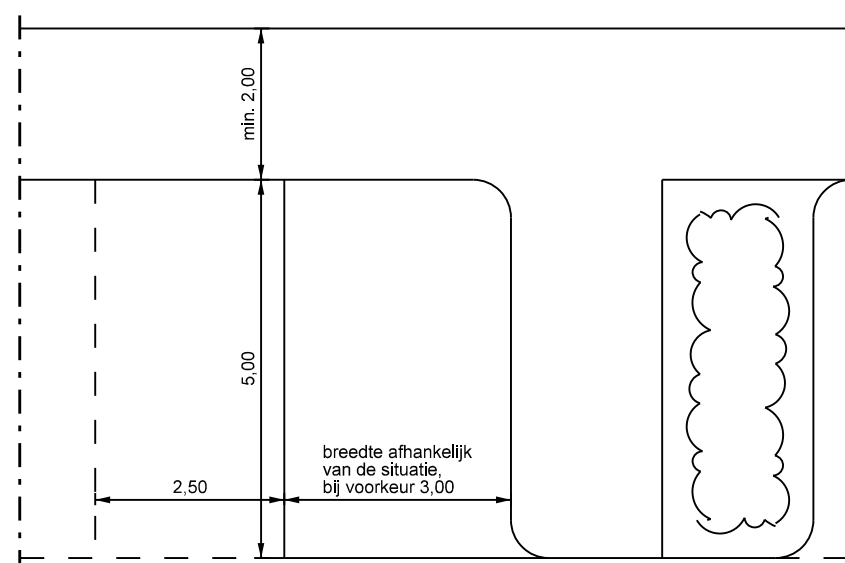

gehandicaptenparkeerplaats op kenteken met vrije uitstapstrook

Materialisatie parkeerplaatsen voor gehandicapten:

type verharding in parkeerplaats	markering	gehandicapten P-plaats algemeen		gehandicapten P-plaats op kenteken	
		kader*	kruis	kader*	kruis
elementenverharding	materiaal	witte betonstraatstenen**	witte betonstraatstenen**	witte betonstraatstenen**	geen
	type lijn	niet-onderbroken	onderbroken	niet-onderbroken	n.v.t.
asfaltverharding	materiaal	thermoplast	thermoplast	thermoplast	geen
	type lijn	niet-onderbroken	niet-onderbroken	niet-onderbroken	n.v.t.


*) Ter plaatse van betonbanden langs het parkeervak geen kaderlijn langs het gehandicapten parkeervak aanbrengen.

**) Meestraten in het verband van de verharding in het parkeervak. Formaat gelijk houden aan formaat van bestrating in parkeervak.

zandbed minimaal 0,20 m dik
goed verdichten

nokkentegels 300x300x45 mm grijs
nok aan de kant van de band

trottoirband 180/200x250 mm

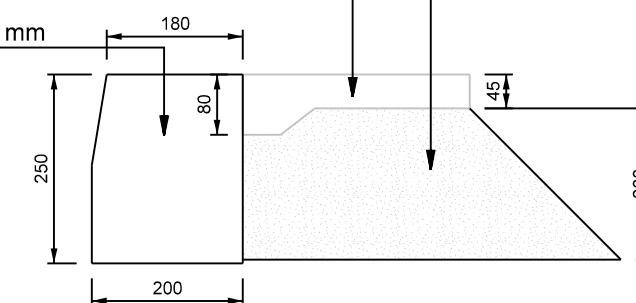

schaal 1:10

maatvoering in m

bezoekadres:
Burgemeester Jamesplein 1
2803 PG Gouda

postadres:
postbus 1086
2800 BB Gouda



LEIDRAAD INRICHTING OPENBARE RUIMTE STANDAARDEDETAILS

omschrijving :
Haakse parkeervakken inclusief
gehandicaptenparkeerplaats op kenteken

tekeningnummer:

4WE-01-07

schaal :

1:50/100

vorige versie :

01-04-20


formaat :

A3

420x297

datum definitief :

01-07-20

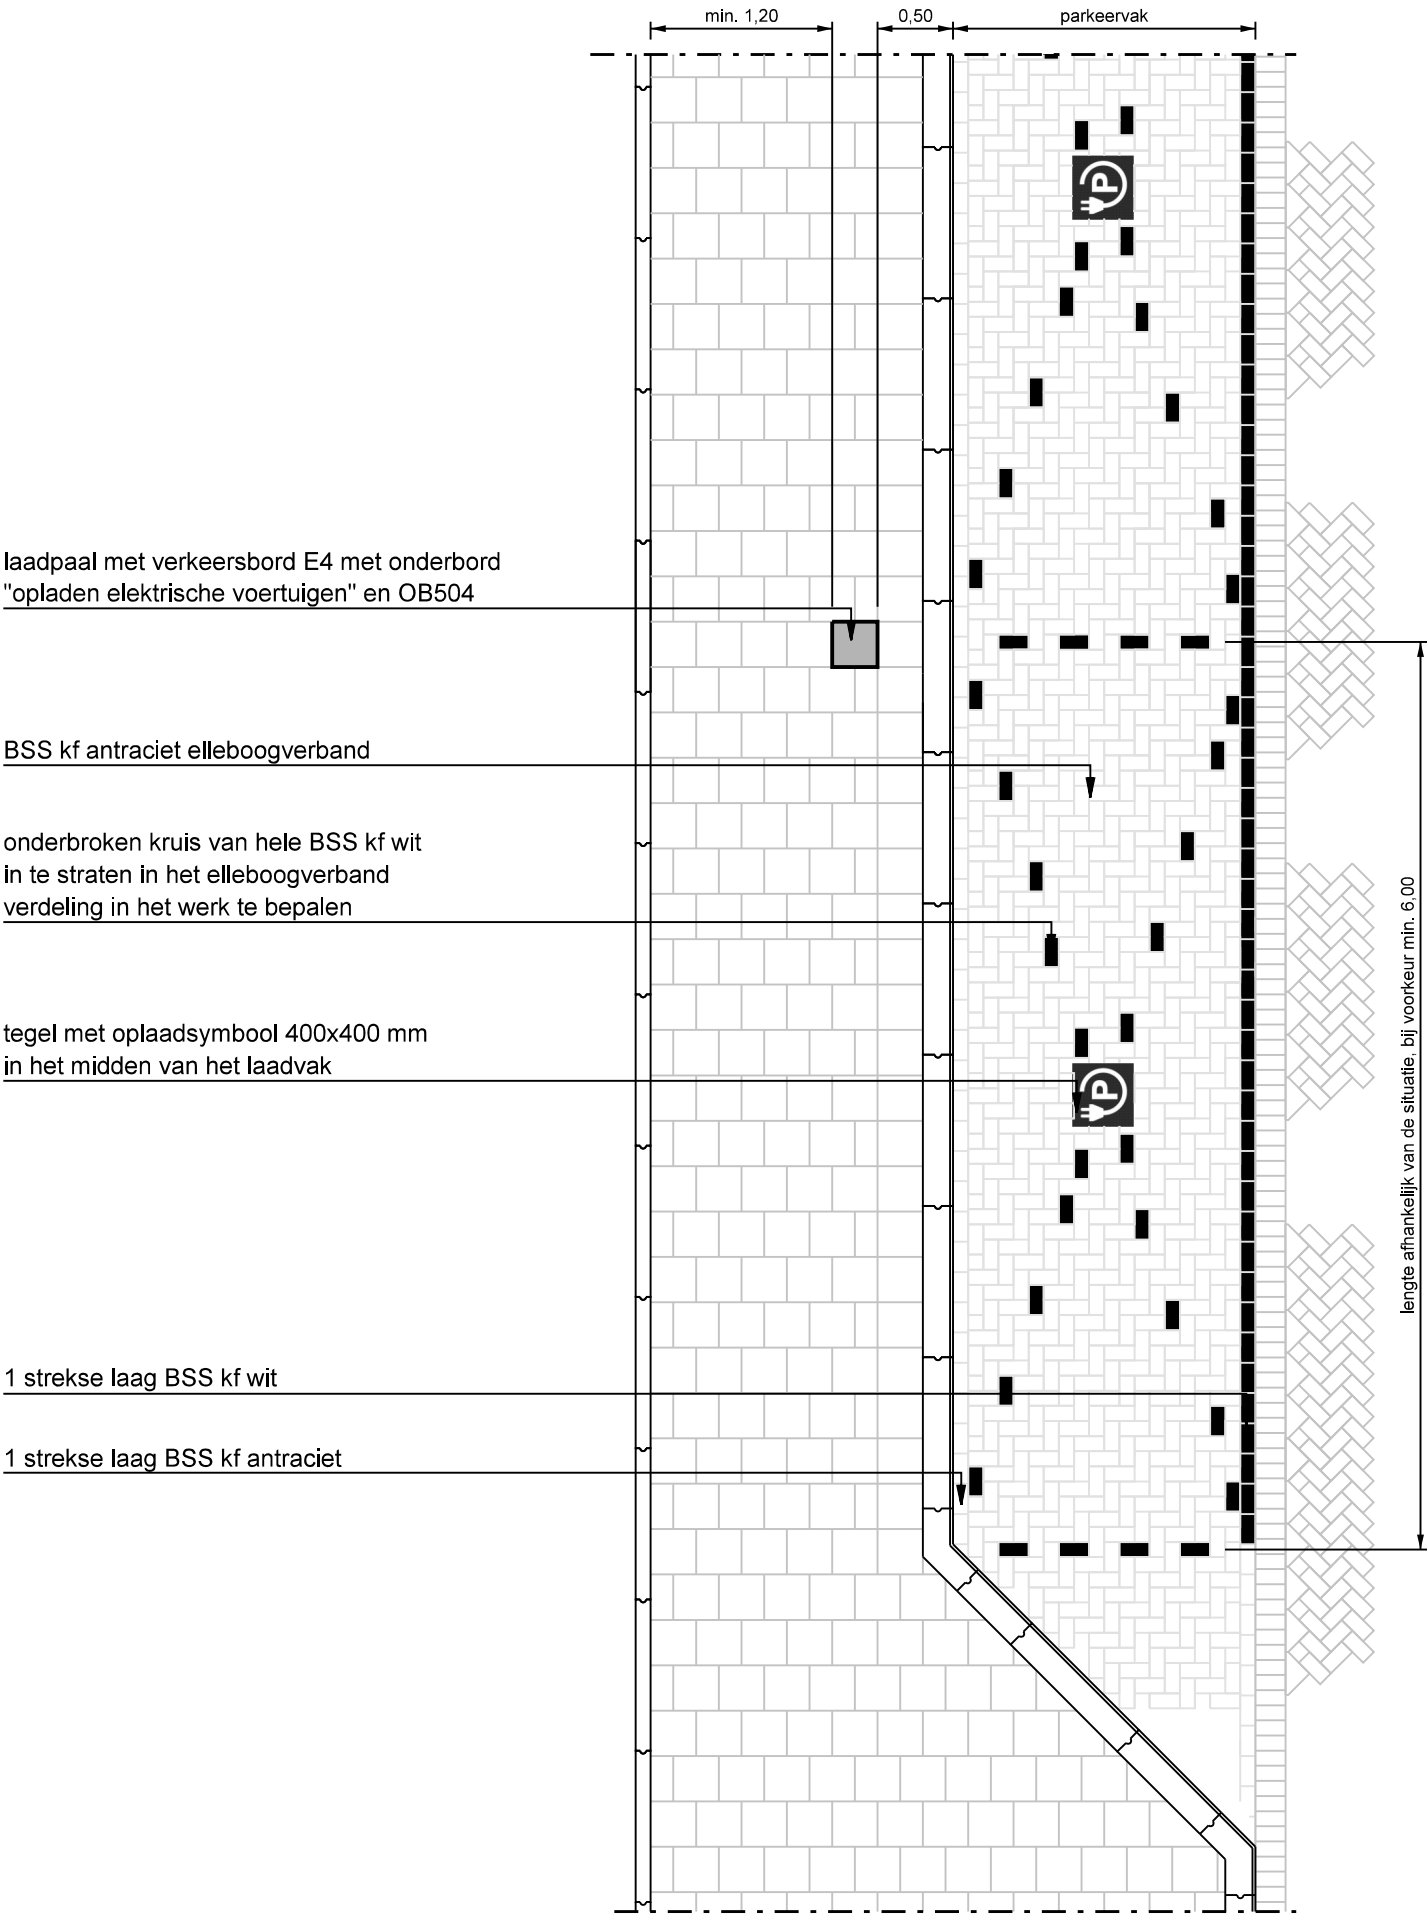

zie voor de basis 4WE-01-01

maatvoering in m

Materialisatie parkeerplaatsen voor laadvakken:

type verharding in parkeervakken	markering	kader *	kruis	symbool
elementenverharding	materiaal	witte betonstraatstenen **	witte betonstraatstenen **	tegel 400x400 mm
	type lijn	niet-onderbroken	onderbroken	
asfaltverharding	materiaal	thermoplast	thermoplast	thermoplast 400x400 mm
	type lijn	niet-onderbroken	niet-onderbroken	

*) : Ter plaatse van betonbanden langs het parkeervak geen kaderlijn langs het laadvak aanbrengen.

**) : Meestraten in het verband van de verharding in het parkeervak. Formaat gelijk houden aan formaat van bestrating in parkeervak.

bezoekadres:
Burgemeester Jamesplein 1
2803 PG Gouda



gemeente
gouda

postadres:
postbus 1086
2800 BB Gouda

LEIDRAAD INRICHTING OPENBARE RUIMTE
STANDAARDEDETAILS

omschrijving :
Inrichting laadvakken voor elektrische voertuigen bij langsparkeervakken


tekeningsnummer:
4WE-01-08

schaal :
1:50

vorige versie :


formaat :
A3
420x297

datum definitief :
11-01-21

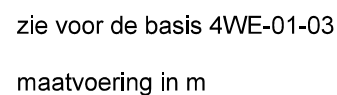


*) Ter plaatse van betonbanden langs het parkeervak geen kaderlijn langs het laadvak aanbrengen.

**) Meestraten in het verband van de verharding in het parkeervak. Formaat gelijk houden aan formaat van bestrating in parkeervak.

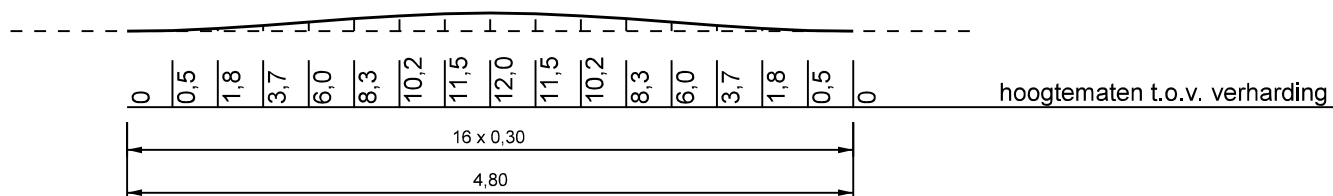

doorsnede

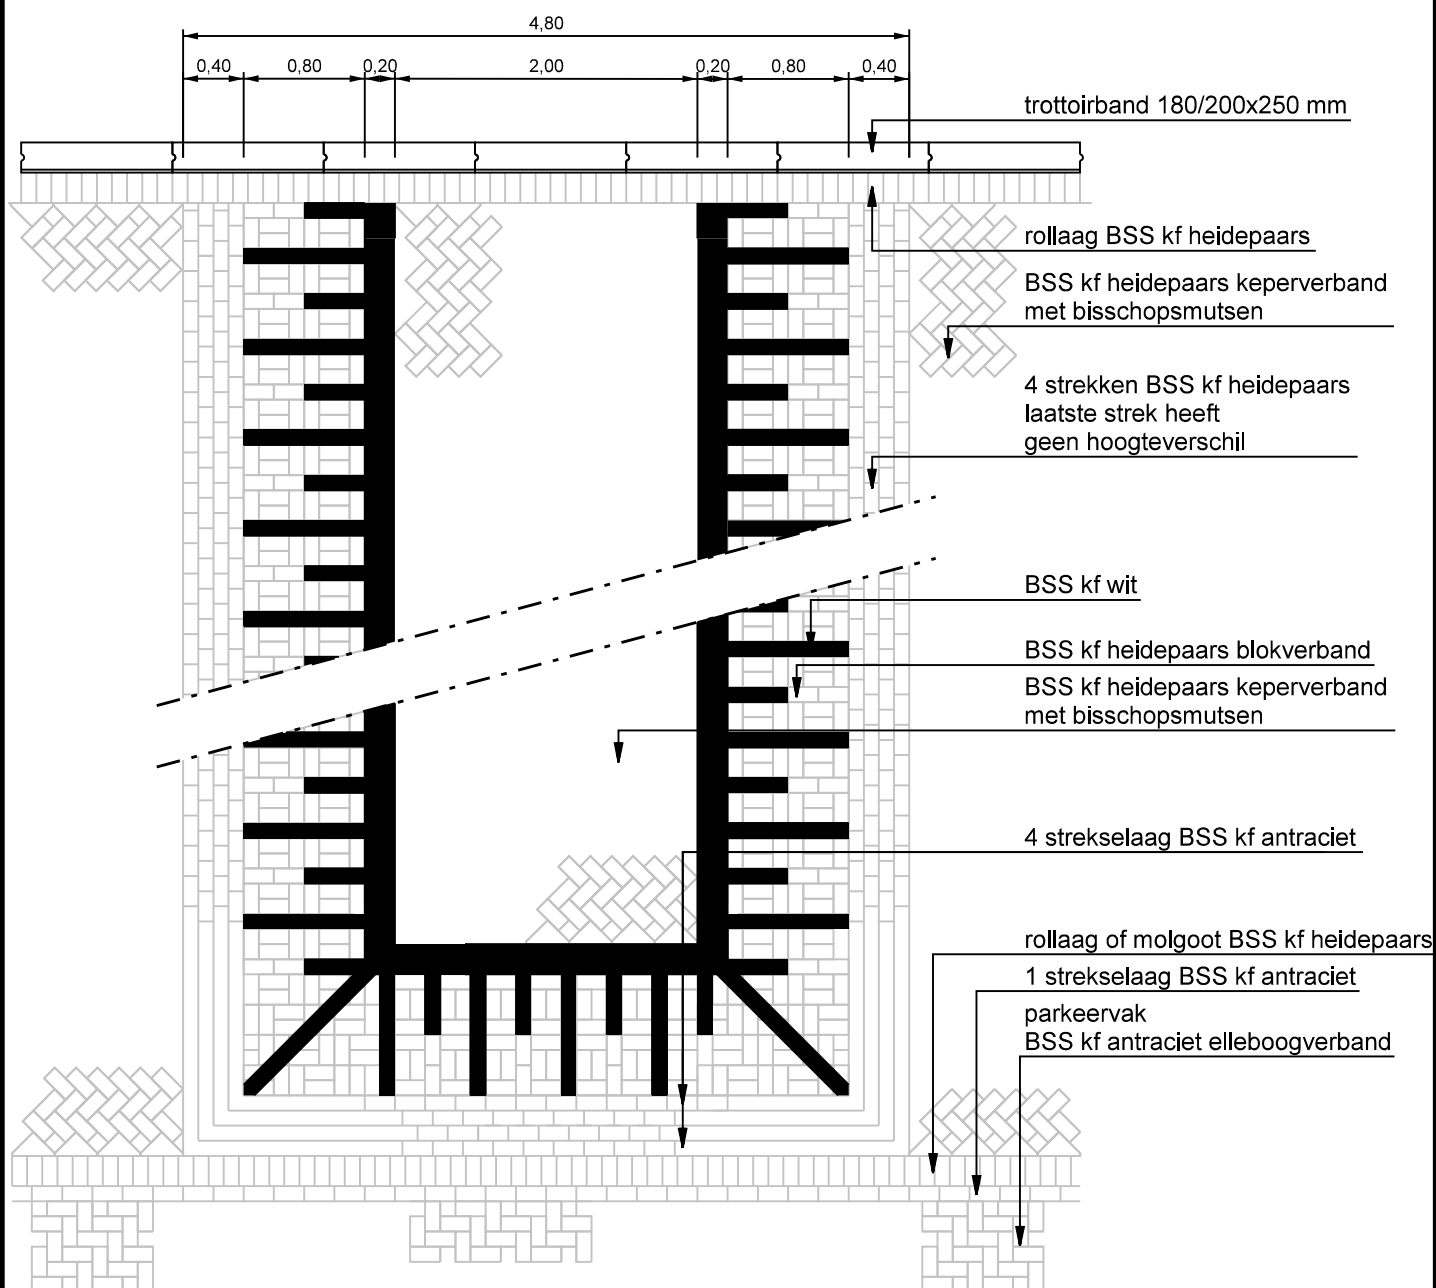

trottoirkolken in trottoirband toepassen
bij ontbreken van een trottoirband straatkolken toepassen

maatvoering in m

bezoekadres:
Burgemeester Jamesplein 1
2803 PG Gouda



postadres:
postbus 1086
2800 BB Gouda

LEIDRAAD INRICHTING OPENBARE RUIMTE STANDAARDDetails

omschrijving:
Drempel 30 km/uur, hoogte 120 mm
in elementenverharding, niet in busroutes

tekeningnummer:
4WE-02-01

schaal:

1:50

vorige versie:

01-04-20


formaat:

A4

210x297

datum definitief:

01-07-20

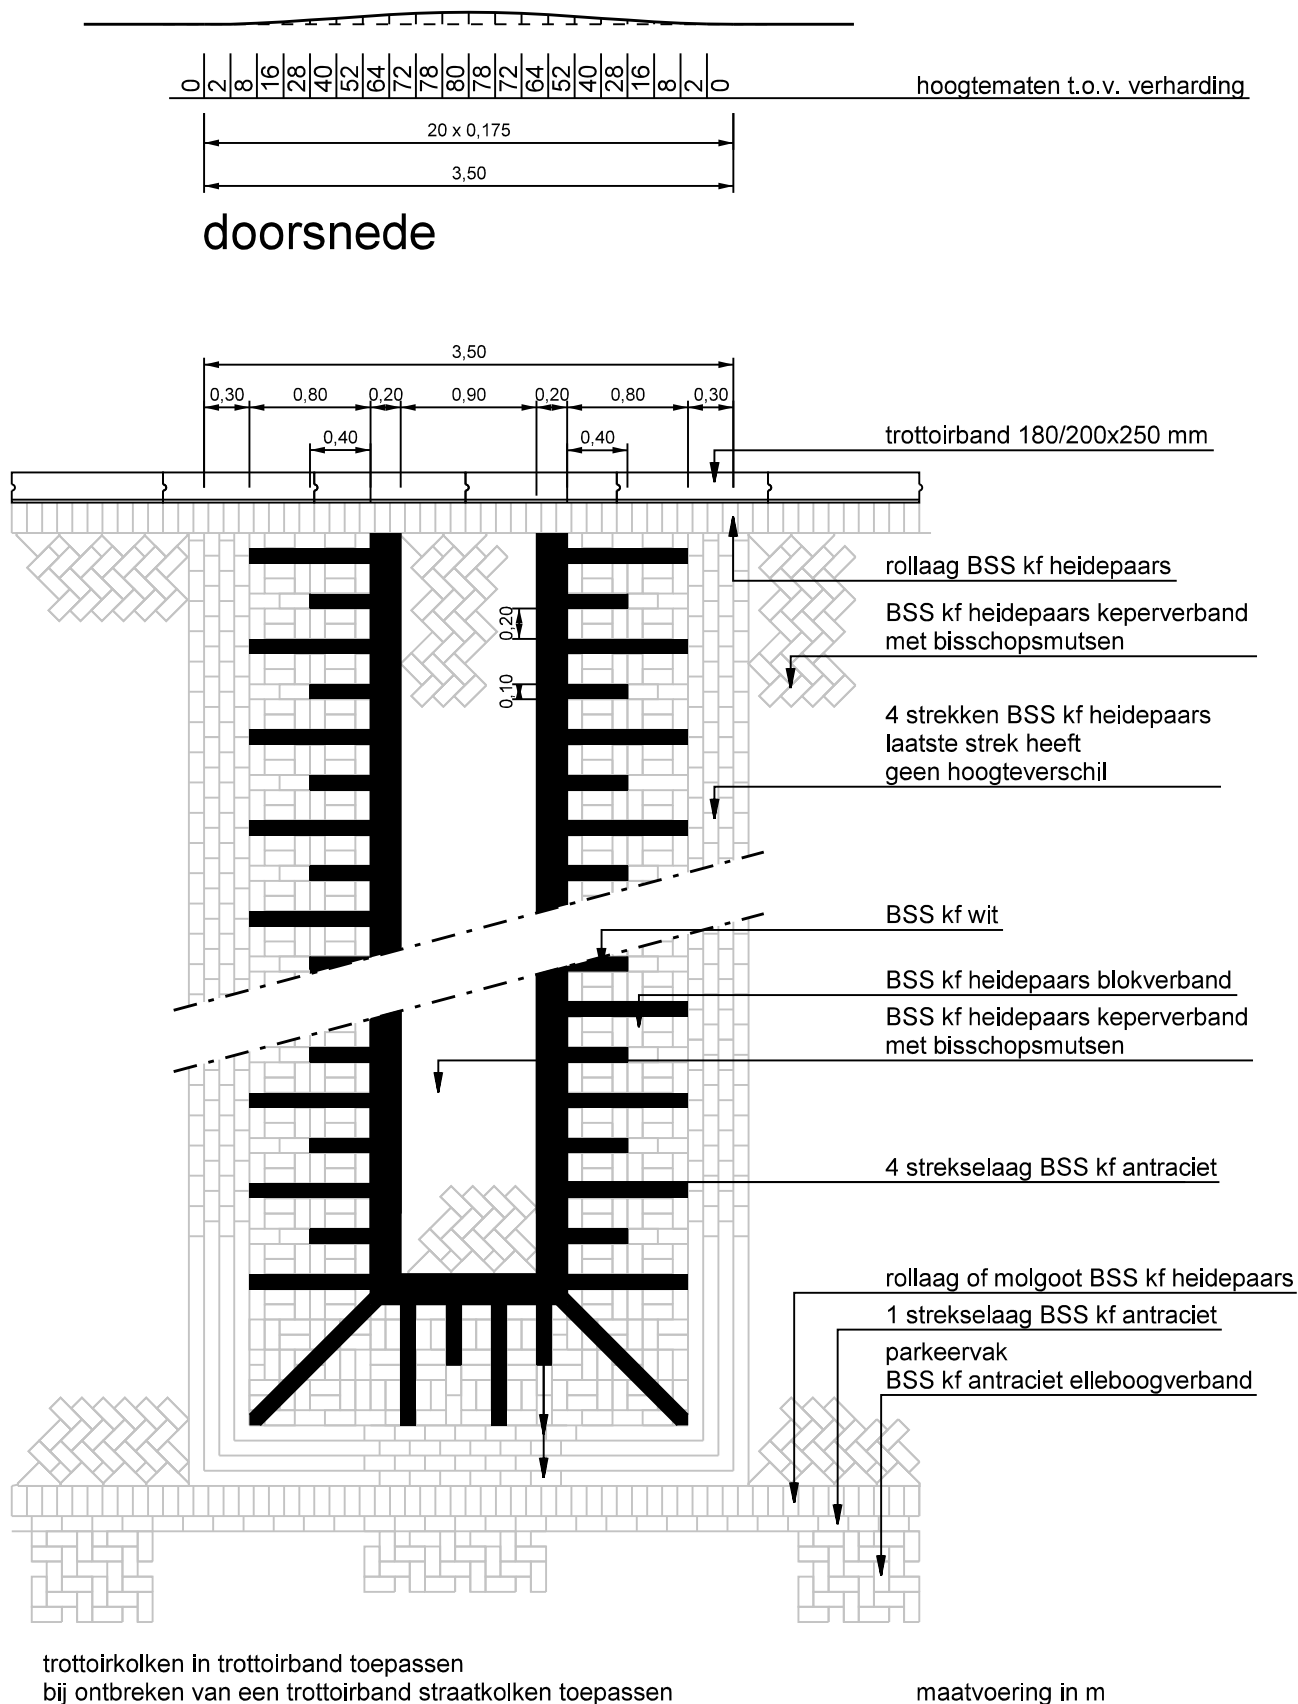

bezoekadres:
Burgemeester Jamesplein 1
2803 PG Gouda



postadres:
postbus 1086
2800 BB Gouda

LEIDRAAD INRICHTING OPENBARE RUIMTE STANDAARDDetails

omschrijving :

Drempel 30 km/uur, hoogte 80 mm
in elementenverharding, sinusvormig

tekeningnummer:

4WE-02-02

schaal :

1:50

vorige versie :

01-04-20

formaat :

A4



210x297

datum definitief :

01-07-20



04-04-16

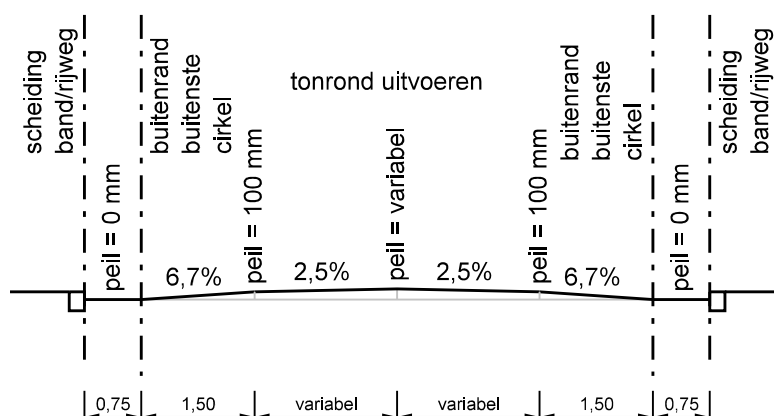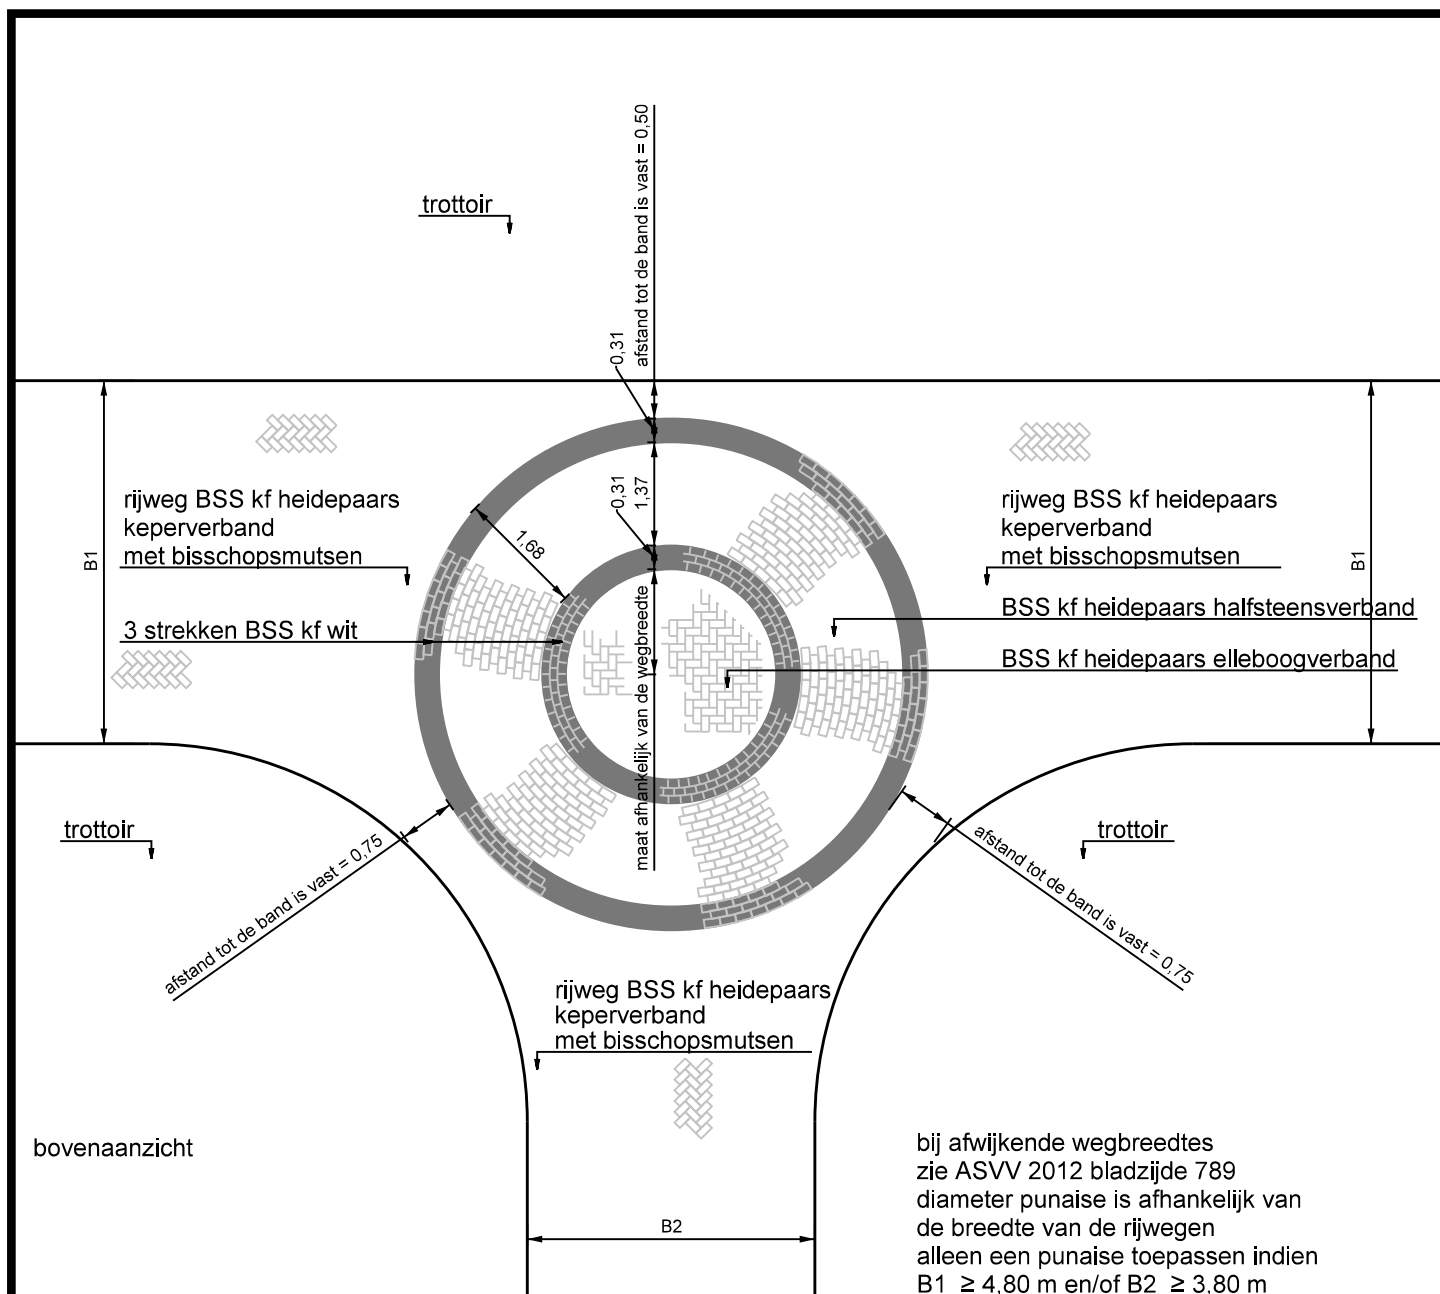

bezoekadres:
 Burgemeester Jamesplein 1
 2803 PG Gouda



postadres:
 postbus 1086
 2800 BB Gouda

LEIDRAAD INRICHTING OPENBARE RUIMTE STANDAARDDetails

omschrijving:
 Punaises op T-kruisingen in 30 km/uur
 wegen van elementenverharding BSS

tekeningnummer:
4WE-02-06

schaal:

1:100

vorige versie:

03-04-17


formaat:

A4

210x297


datum definitief:

01-04-20

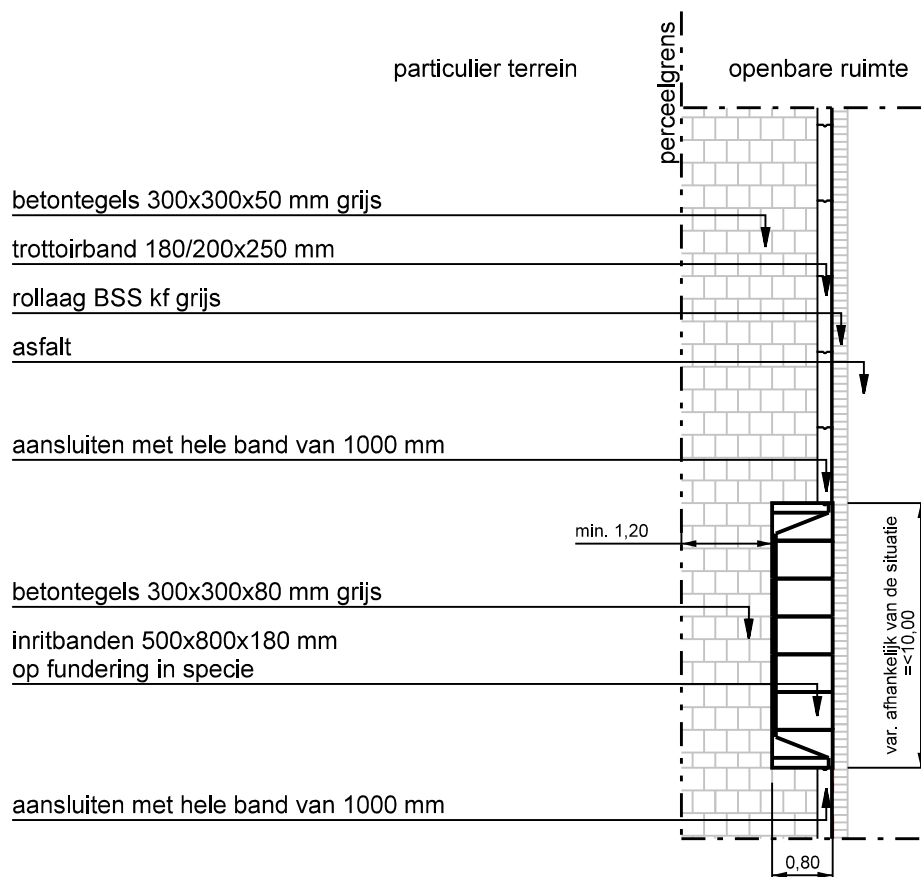

schaal 1:100

bij een trottoir van 1,65 m exclusief trottoirband kunnen inritbanden van 500x650x250 mm worden toegepast
 bij een trottoir van < 1,65 m exclusief trottoirband / indien restbreedte trottoir < 1,20 m,
 een verlaagde trottoirband toepassen in plaats van inritbanden

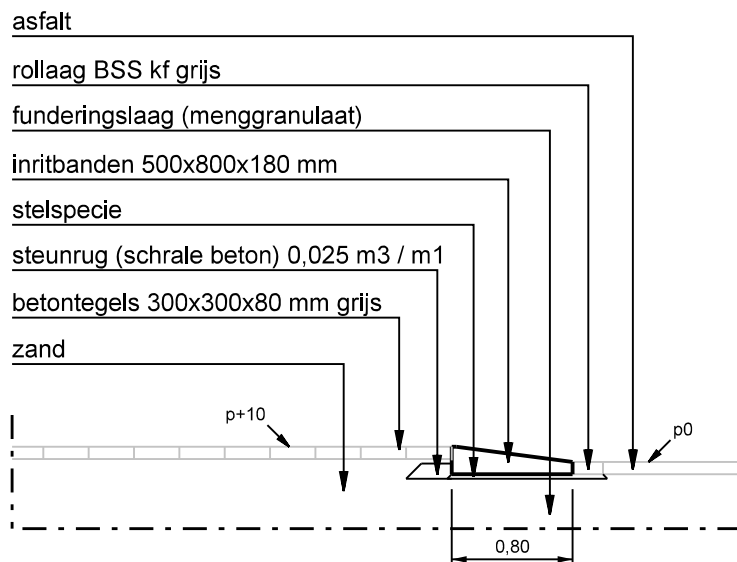

schaal 1:50

maatvoering in m

bezoekadres:
 Burgemeester Jamesplein 1
 2803 PG Gouda



postadres:
 postbus 1086
 2800 BB Gouda

LEIDRAAD INRICHTING OPENBARE RUIMTE STANDAARDEDETAILS

omschrijving :
 In- en uitritconstructie naar particulier terrein
 woningen



tekeningnummer:
4WE-03-03

schaal :
1:100/50

vorige versie :
03-04-17

formaat :
A4
 210x297


datum definitief :
11-01-22

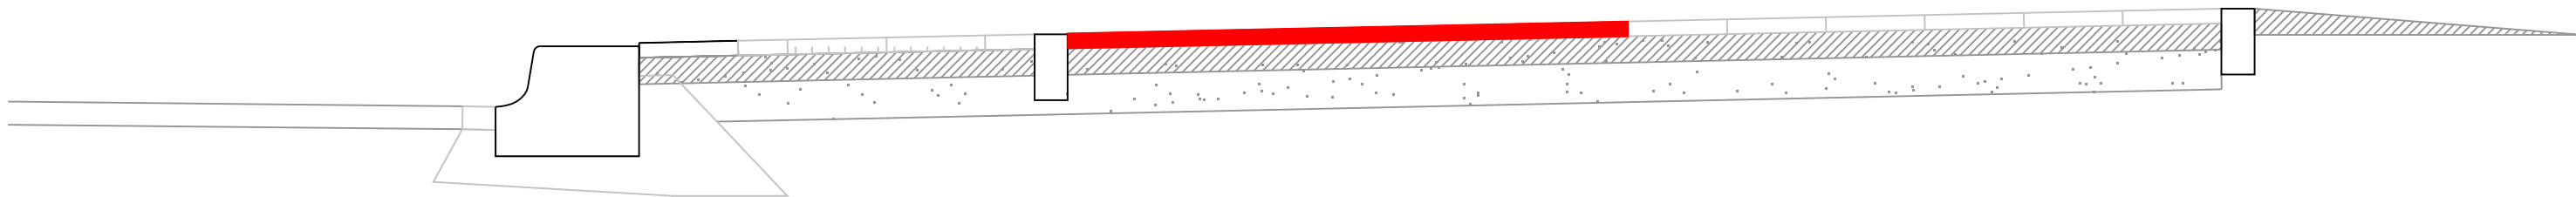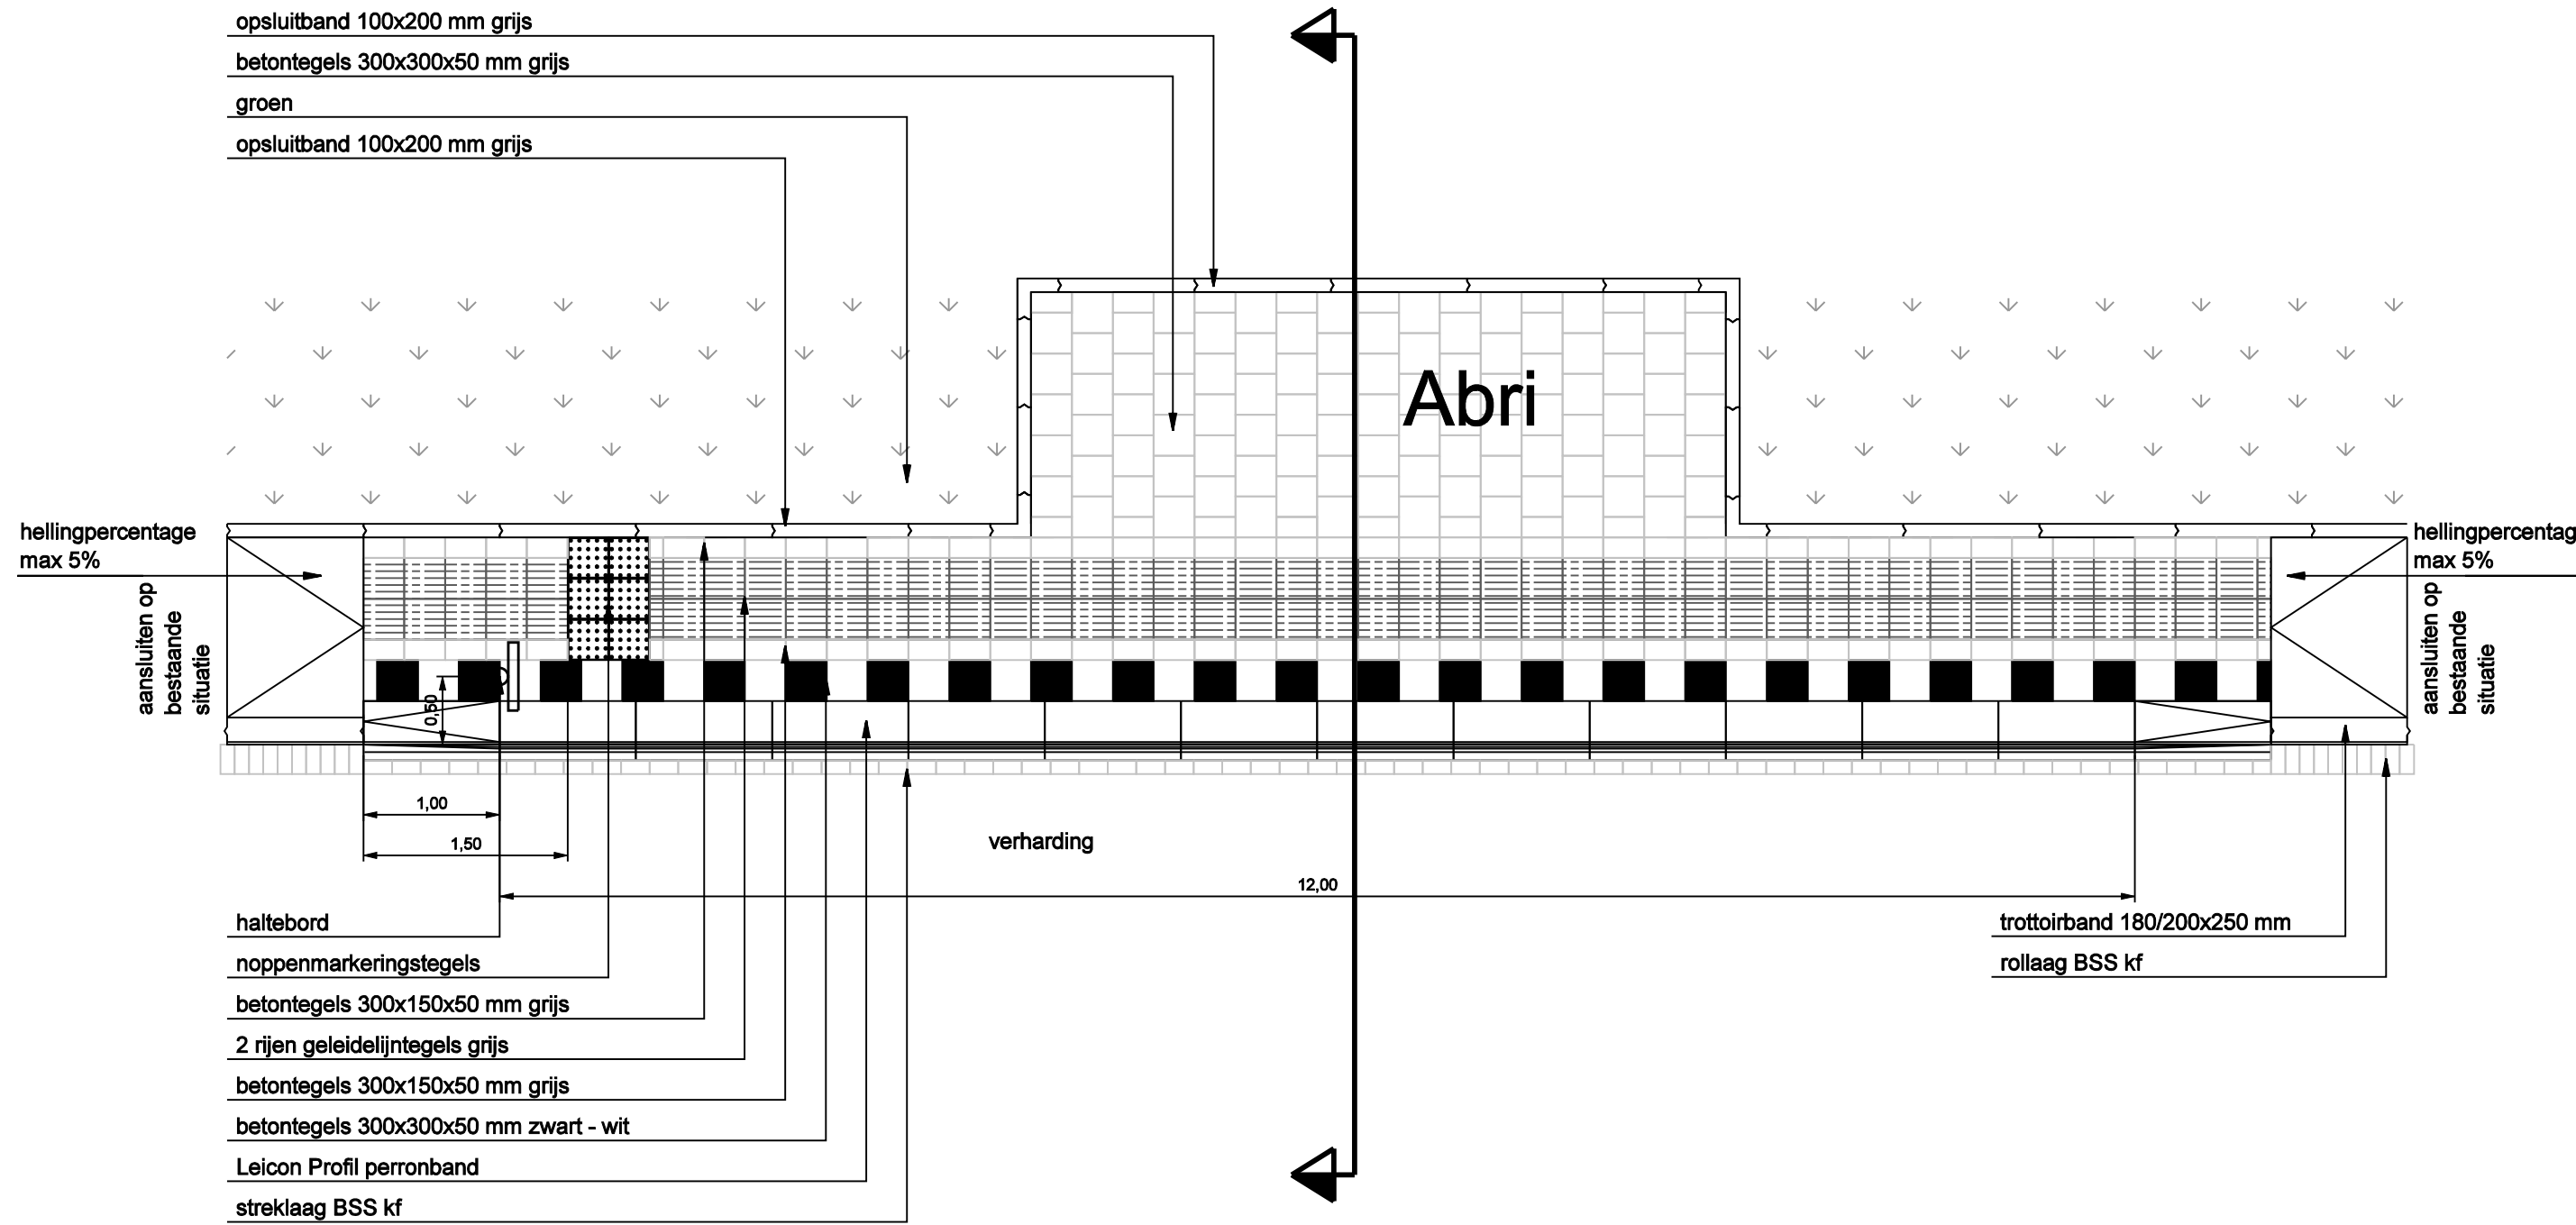


als er een fietspad is,
deze dan achterlangs laten lopen

maatvoering in m

bezoekadres: Burgemeester Jamesplein 1 2803 PG Gouda postadres: postbus 1086 2800 BB Gouda  gemeente gouda	LEIDRAAD INRICHTING OPENBARE RUIMTE STANDAARDDetails			
	omschrijving : Toegankelijk maken bushaltes principe detail en doorsnede		schaal : 1:50/20	formaat : A3 420x297
	tekeningsnummer: 4WE-04-01		vorige versie :	datum definitief : 18-02-14

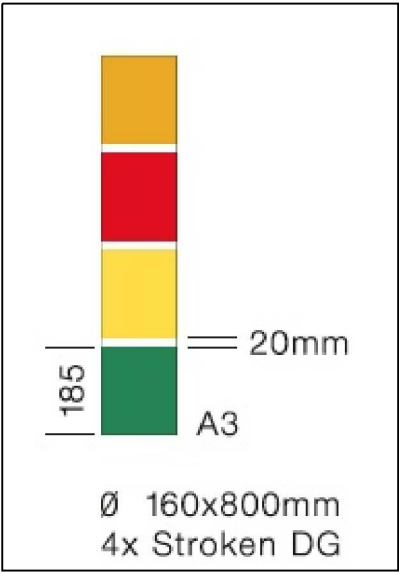

DG = Diamond Grade

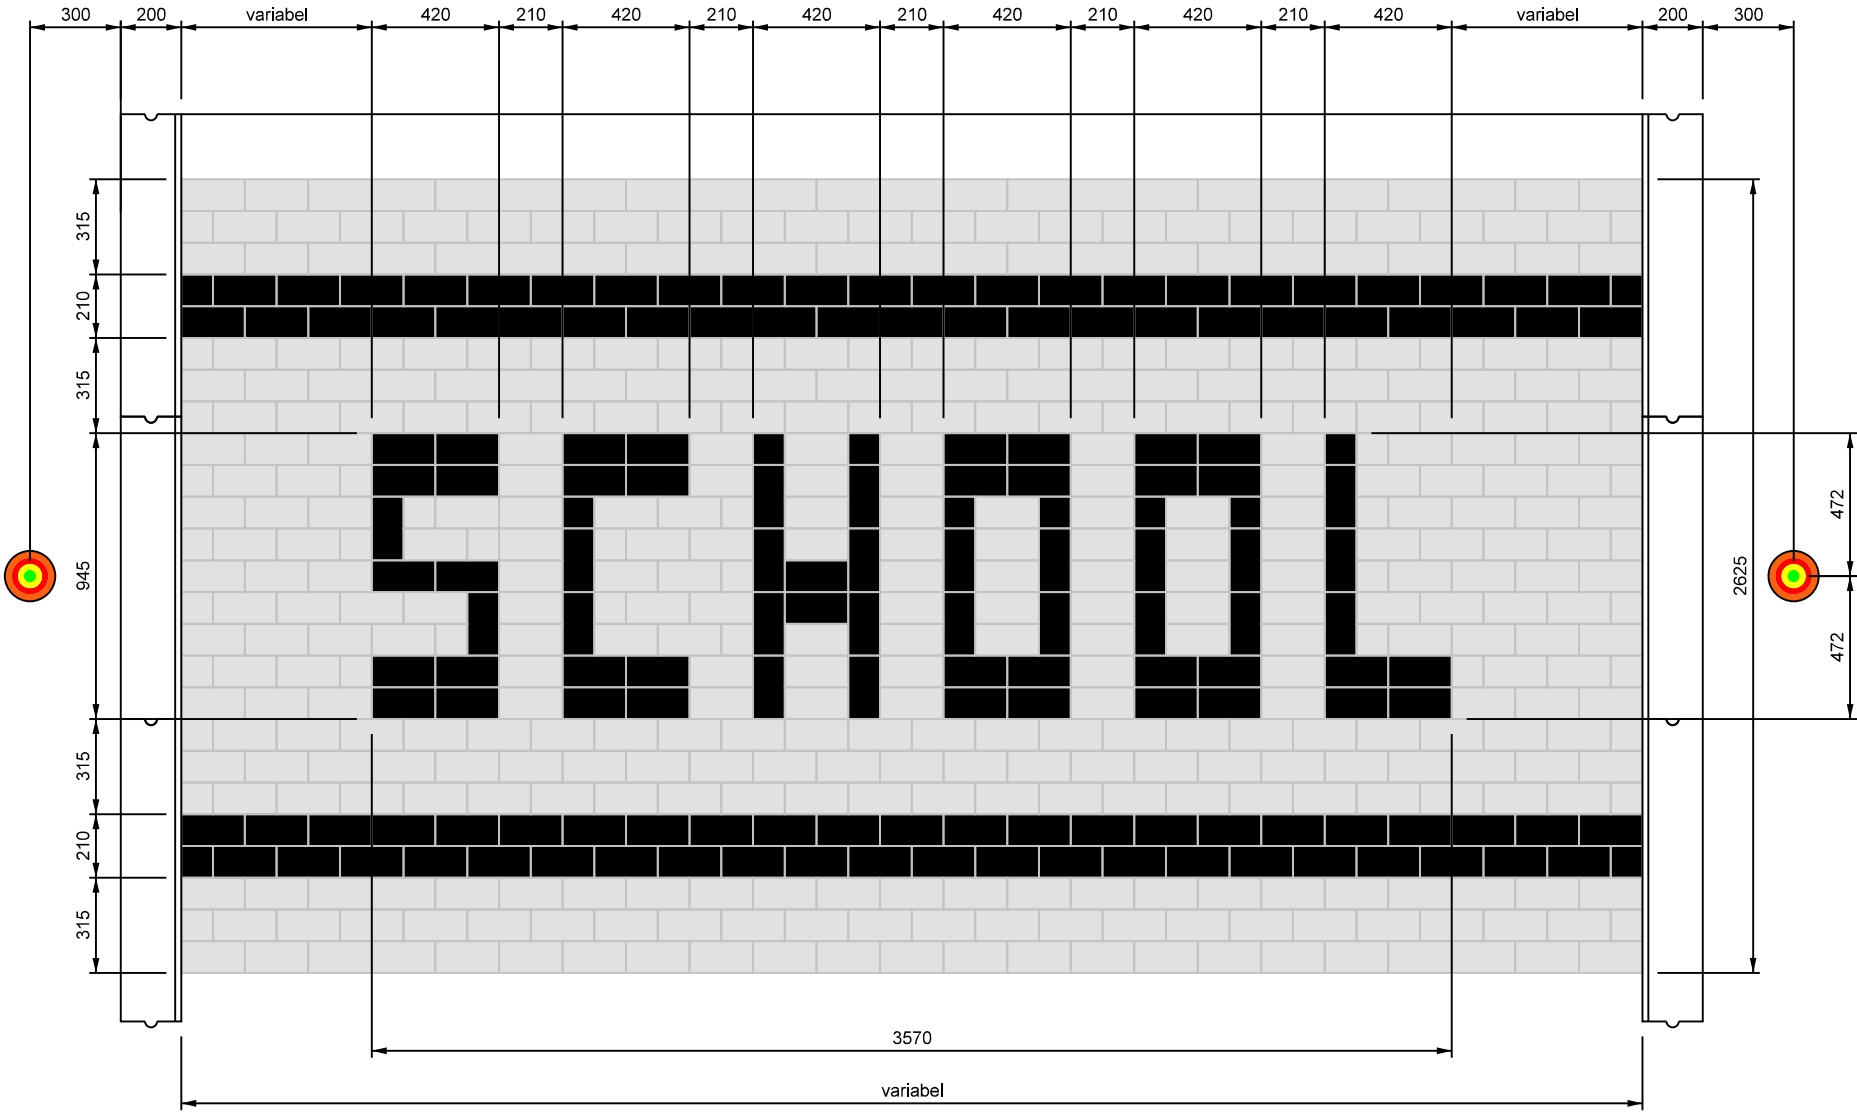

het woord staat gecentreerd op de weg

-  BSS 210x105 mm wit
-  BSS 210x105 mm antraciet

bezoekadres: Burgemeester Jamesplein 1 2803 PG Gouda		LEIDRAAD INRICHTING OPENBARE RUIMTE STANDAARDEDETAILS	
 gemeente gouda		omschrijving : Markering bij schoolzones markering in BSS in elementenverharding	schaal : 1:25
		tekeningnummer: 4WE-05-01	formaat : A3 297x420
postadres: postbus 1086 2800 BB Gouda			datum definitief : 12-04-21
			vorige versie : 11-01-21


Technical drawing of a sewerage connection (aansluiting riool) showing dimensions and components.

Dimensions (m):



- min. 0,30
- min. 0,40
- min. 0,40
- min. 0,40
- min. 0,40
- min. 0,36
- 0,20
- min. 0,50

Components and Labels:

- perceelgrens
- lichtmast
- verharding
- cai-kpn
- Ls
- OV
- HWA
- opsluitband 100x200 mm
- water
- gas
- Ms
- huisaansluiting: PVC ø 125 mm tot en met ø 160 mm
- controleput minimaal Ø 315 mm met deksel indien mogelijk op particulier terrein aanbrengen

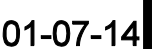

voorkeursvariant

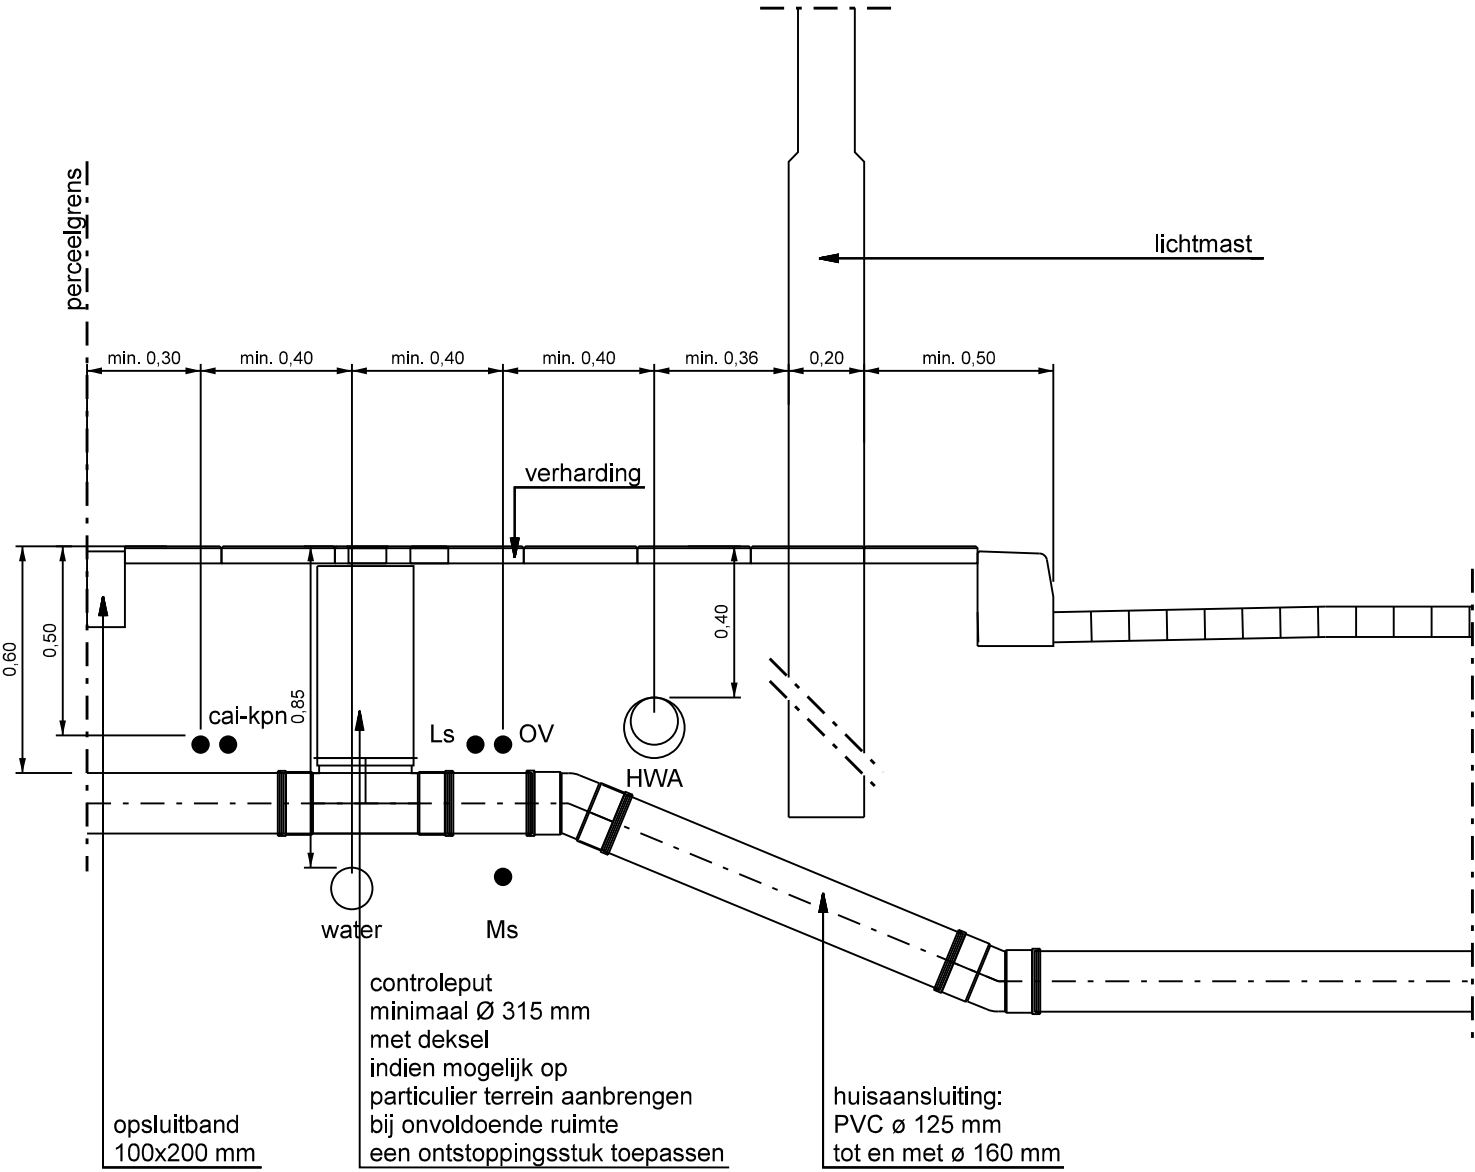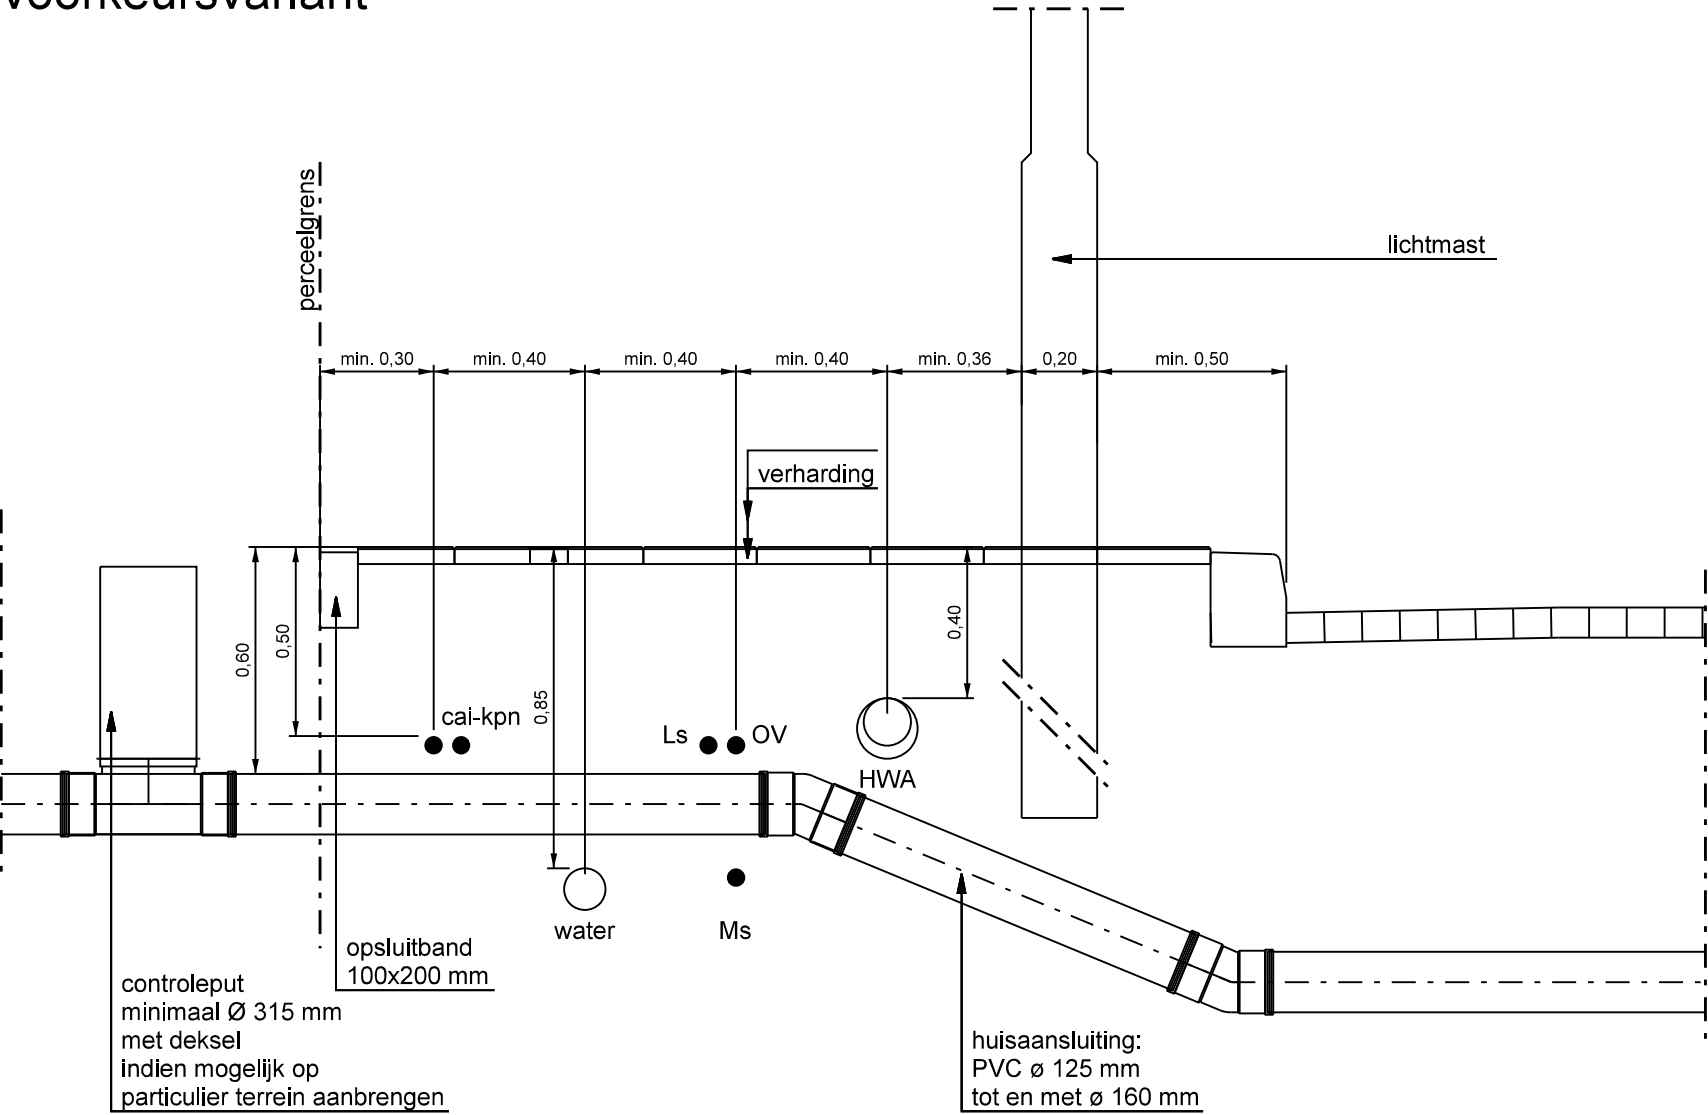

verklaring:
Ls: Laagspanning
Ms: Middenspanning
OV: voeding openbare verlichting
HWA: hemelwaterafvoer
cai: centrale antenne inrichting
KPN: telecommunicatie

afhankelijk van de beschikbare ruimte
de tussenafstanden tussen de diverse kabels
en leidingen evenredig aanpassen






maatvoering in m

bezoekadres:
Burgemeester Jamesplein 1
2803 PG Gouda

postadres:
postbus 1086
2800 BB Gouda


gemeente
gouda

LEIDRAAD INRICHTING OPENBARE RUIMTE STANDAARDEDETAILS			
omschrijving :	Dwarsprofiel kabels en leidingen zonder gas		schaal : 1:20
tekeningsnummer:	9KL-01-02		formaat : A3 297x420
		vorige versie :	datum definitief :
		13-03-19	01-04-19

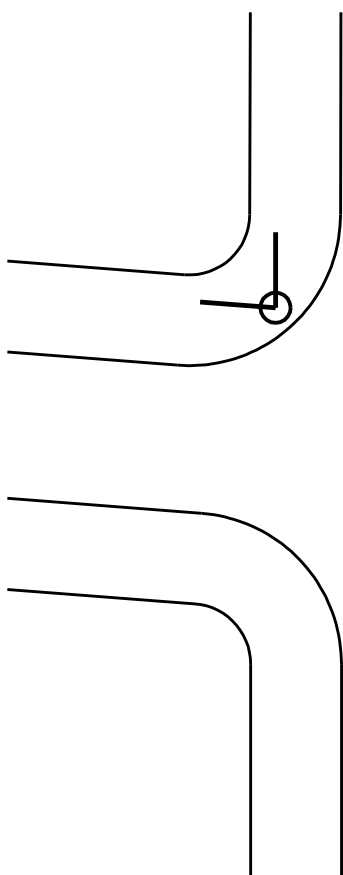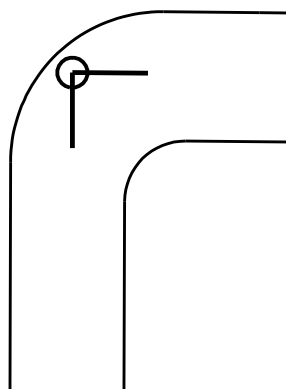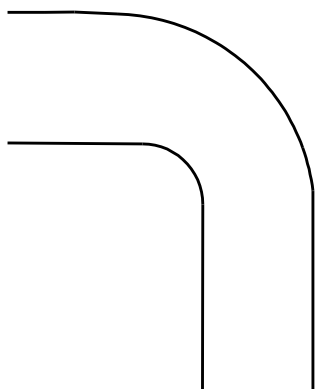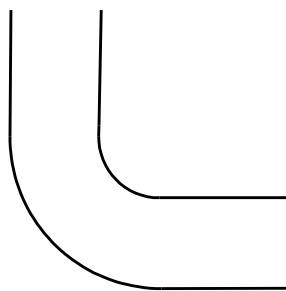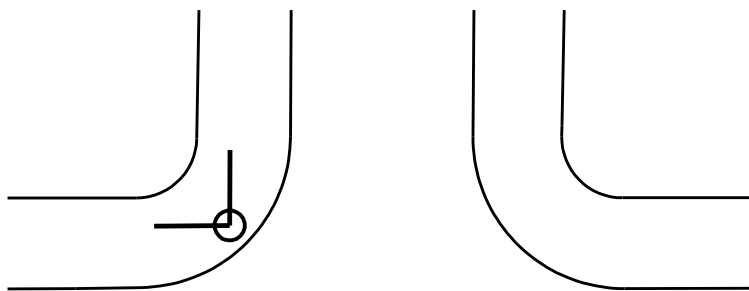

Flespaal met vlaggende
dubbelzijdige straatnaamborden

bezoekadres:
Burgemeester Jamesplein 1
2803 PG Gouda



postadres:
postbus 1086
2800 BB Gouda

LEIDRAAD INRICHTING OPENBARE RUIMTE STANDAARDEDETAILS

omschrijving :
Straatnaamborden

tekeningnummer:
10SM-01-01

schaal :

n.v.t.

vorige versie :


formaat :

A4

210x297

datum definitief :

18-02-14

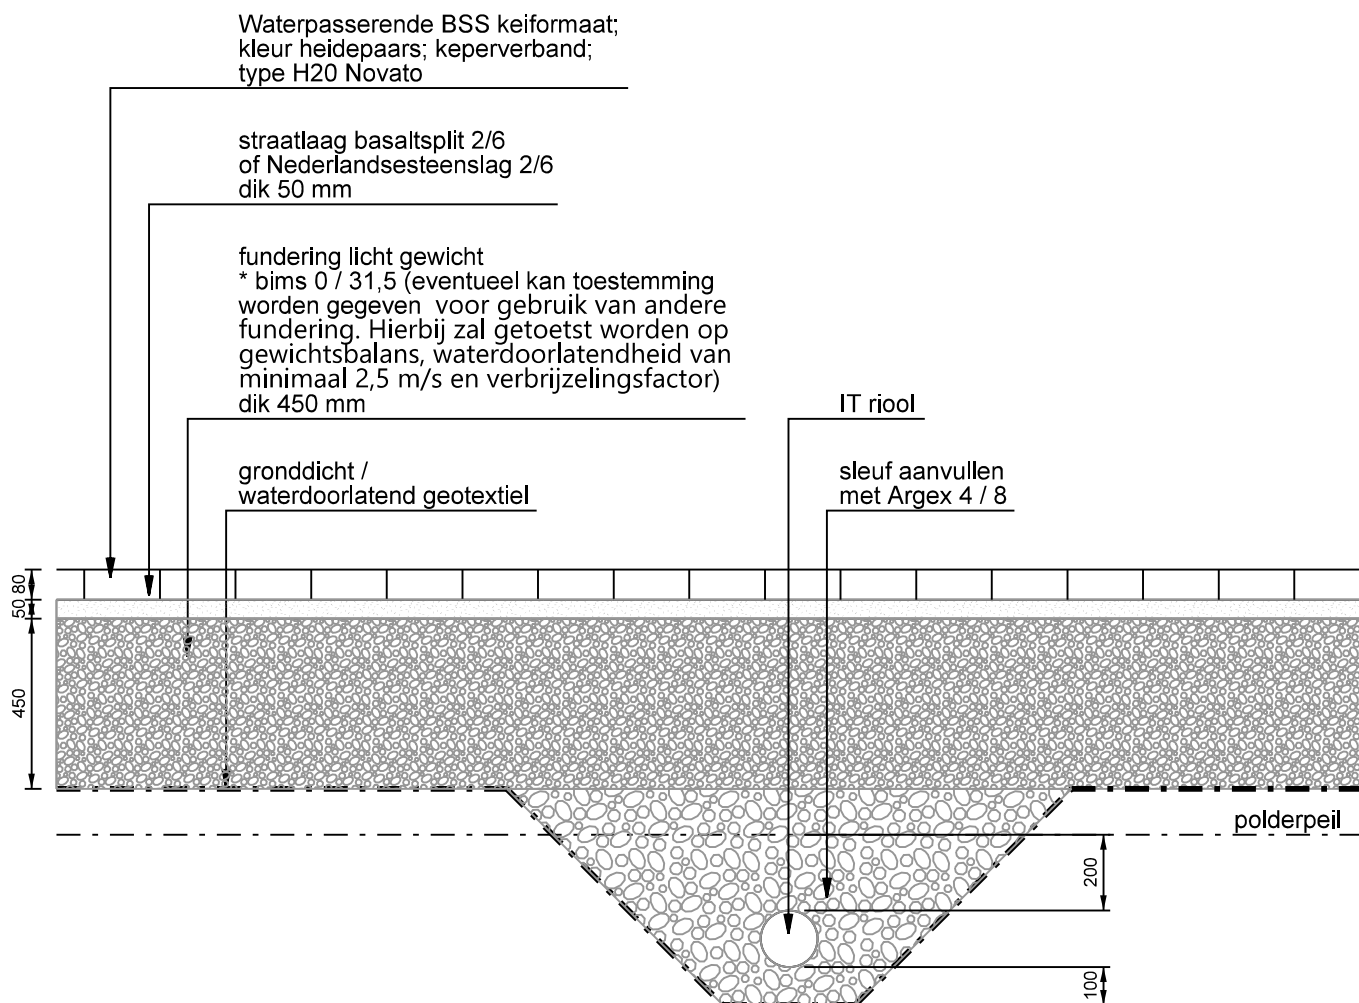

bezoekadres:
Burgemeester Jamesplein 1
2803 PG Gouda



postadres:
postbus 1086
2800 BB Gouda

LEIDRAAD INRICHTING OPENBARE RUIMTE STANDAARDUITVOERINGSDETAILS

omschrijving:
Water-passerende bestrating
in de rijbaan

tekeningnummer:

U-4WE-07-02

schaal:

1:20

vorige versie:

16-11-21


formaat:

A4

210x297

datum definitief:

11-01-22

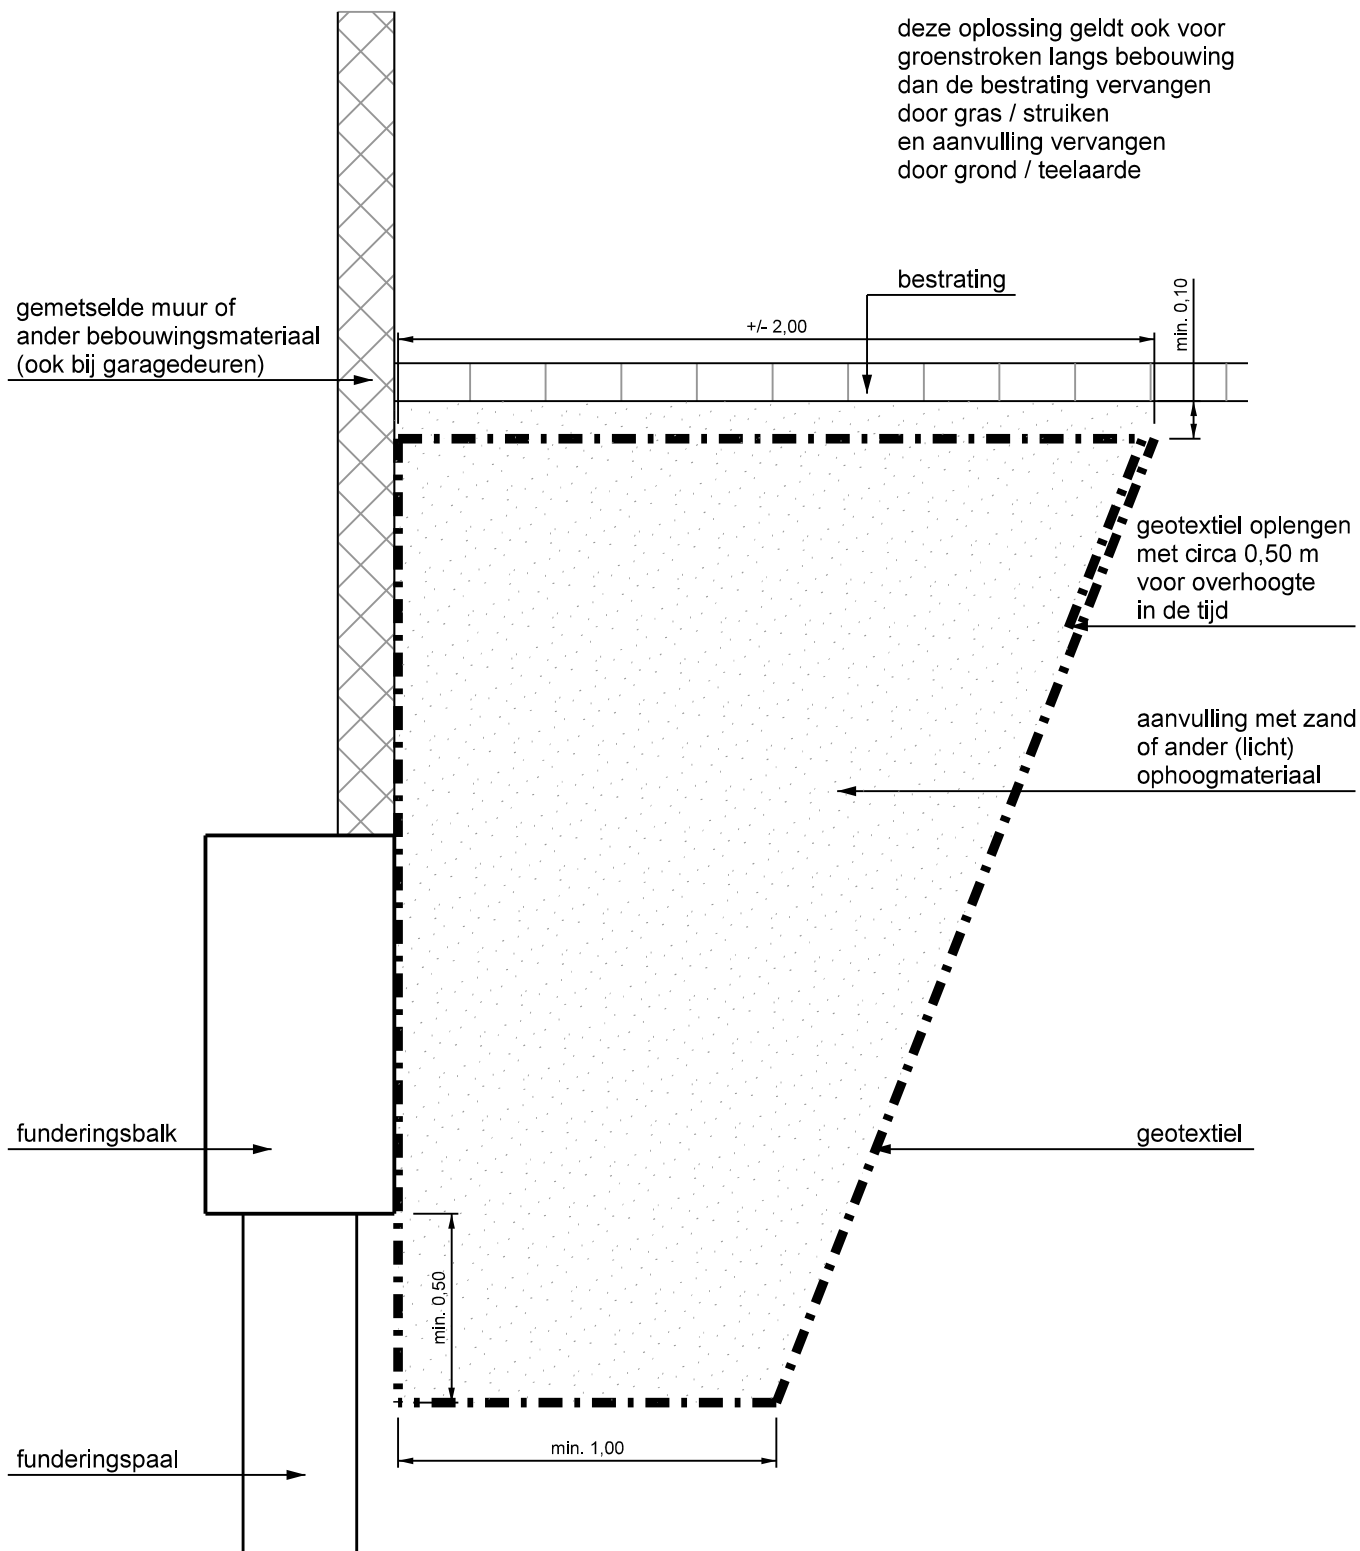

alleen toepassen als is voldaan aan de volgende twee voorwaarden:

1. schriftelijk toestemming van de eigenaar is verkregen
2. de draagkracht van de fundering is beoordeeld en er aangetoond is dat het wegendoeck hieraan kan hangen zonder gevaar voor overbelasting van de fundering

oplossing tegen
instromen van zand
of grond in de
kruipruimte of
holle ruimtes
onder de fundering

bezoekadres:
Burgemeester Jamesplein 1
2803 PG Gouda



postadres:
postbus 1086
2800 BB Gouda

LEIDRAAD INRICHTING OPENBARE RUIMTE STANDAARDUITVOERINGSDETAILS

omschrijving :

Aansluiting openbare ruimte langs fundaties

tekeningnummer:

U-4WE-05-01

schaal :

1:20

vorige versie :

20-06-12

formaat :

A4


210x297

datum definitief :

03-07-17


bij banden gefundeerd op zandcunet langs een weg
die ligt langs een groenstrook langs watergangen:
* band aan achterzijde voorzien van een steunrug van schrale beton.

wapening Ø6 mm
voor extra onderlinge
verbondenheid

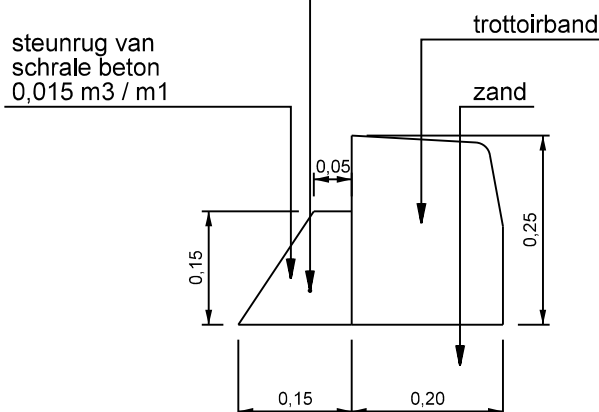

bij banden gefundeerd op menggranulaat langs een weg
die ligt langs een groenstrook langs watergangen:
* betonbanden stellen op een laag stelspecie van 20 mm op de funderingslaag.
* band aan achterzijde voorzien van een steunrug van schrale beton.

wapening Ø6 mm
voor extra onderlinge
verbondenheid

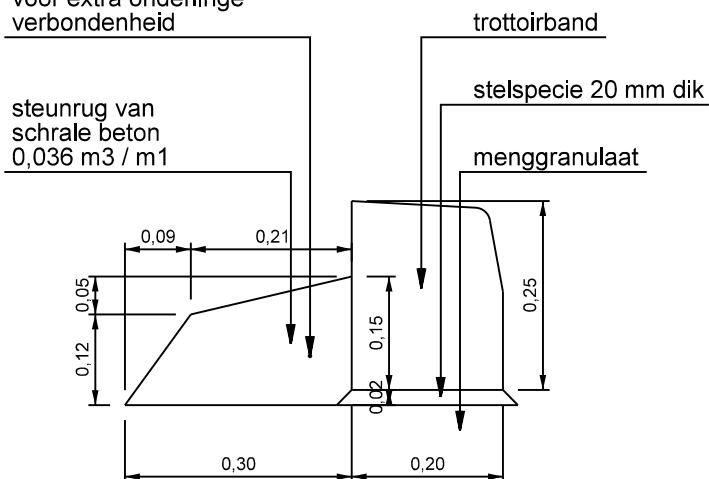

bezoekadres:
Burgemeester Jamesplein 1
2803 PG Gouda



postadres:
postbus 1086
2800 BB Gouda

LEIDRAAD INRICHTING OPENBARE RUIMTE STANDAARDUITVOERINGSDETAILS

omschrijving:
Fundering kantopsluiting

tekeningnummer:
U-4WE-05-02

schaal:

1:10

vorige versie:

03-04-17





formaat:

A4

210x297

datum definitief:

03-07-17

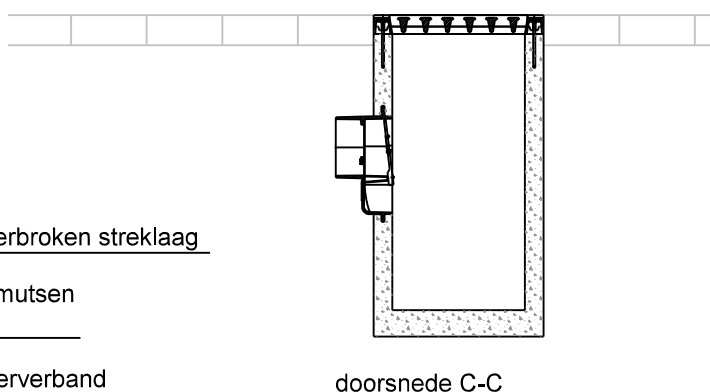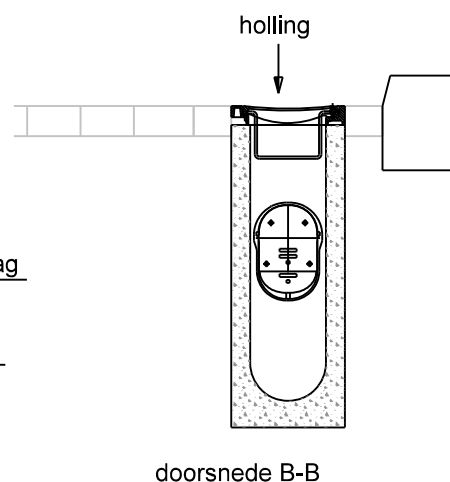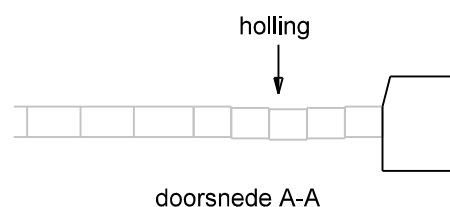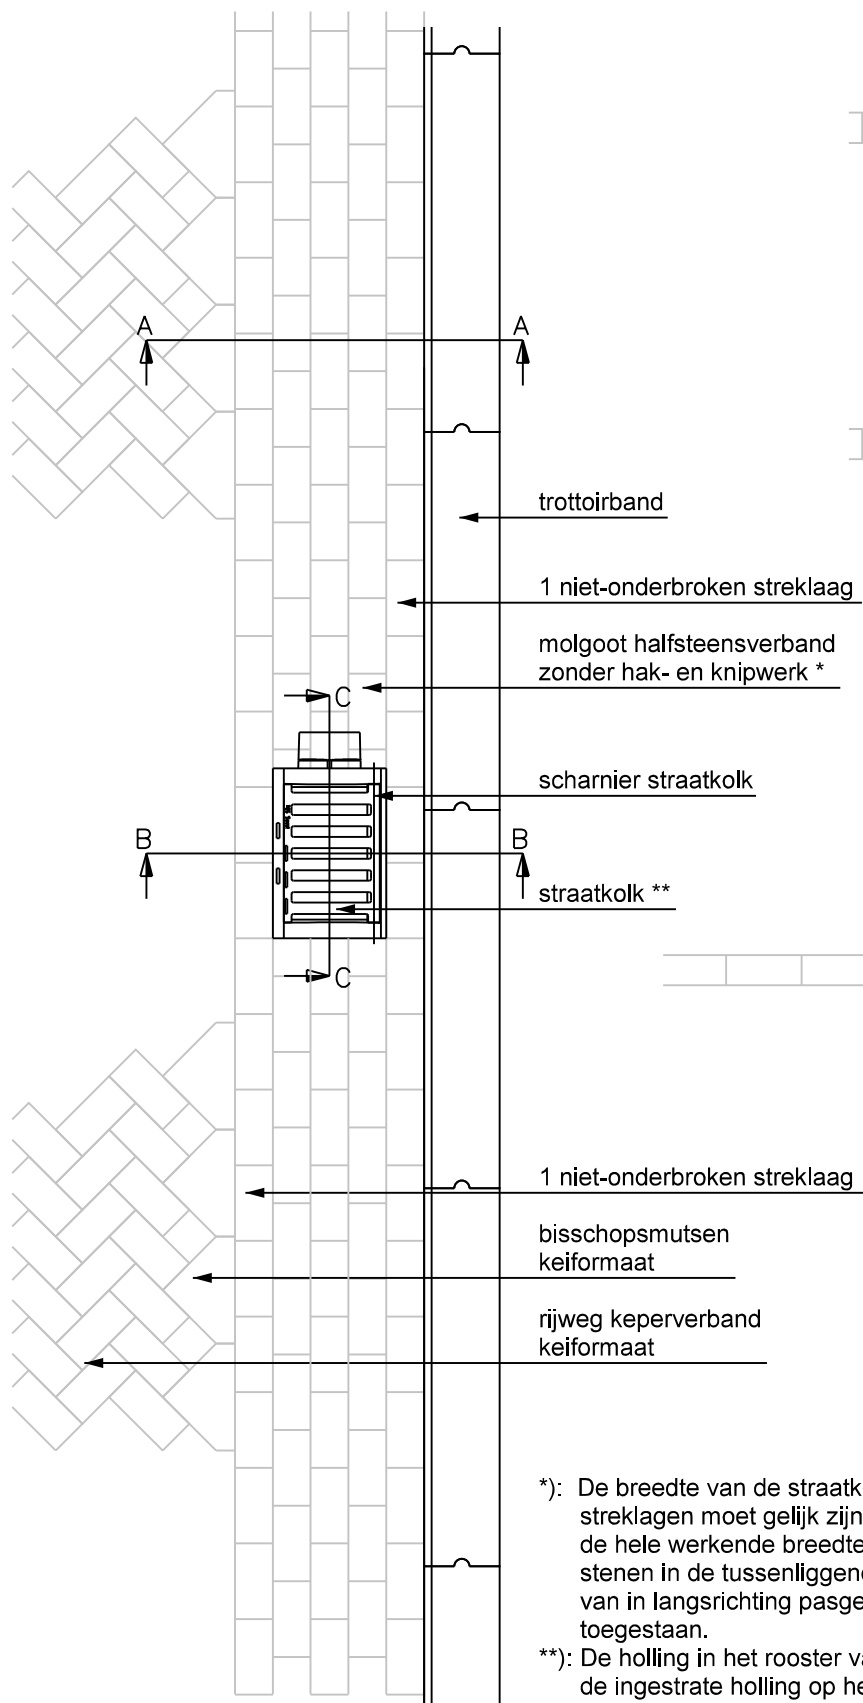

*) : De breedte van de straatkolk tussen de twee niet-onderbroken streklagen moet gelijk zijn aan minimaal 3 maal en maximaal 5 maal de hele werkende breedte (= steenbreedte + voegbreedte) van de stenen in de tussenliggende streklagen van de molgoot. Het gebruik van in langsrichting pasgemaakte stenen langs de straatkolk is niet toegestaan.

**) : De holling in het rooster van de straatkolk is gelijk aan de ingestrate holling op het diepste punt van de molgoot.

bezoekadres:
Burgemeester Jamesplein 1
2803 PG Gouda



postadres:
postbus 1086
2800 BB Gouda

LEIDRAAD INRICHTING OPENBARE RUIMTE STANDAARDUITVOERINGSDETAILS

omschrijving :
Molgoot met straatkolk langs rijweg

tekeningnummer:
U-4WE-06-01

schaal :

1:20

vorige versie :

03-07-17


formaat :

A4

210x297

datum definitief :

02-10-17

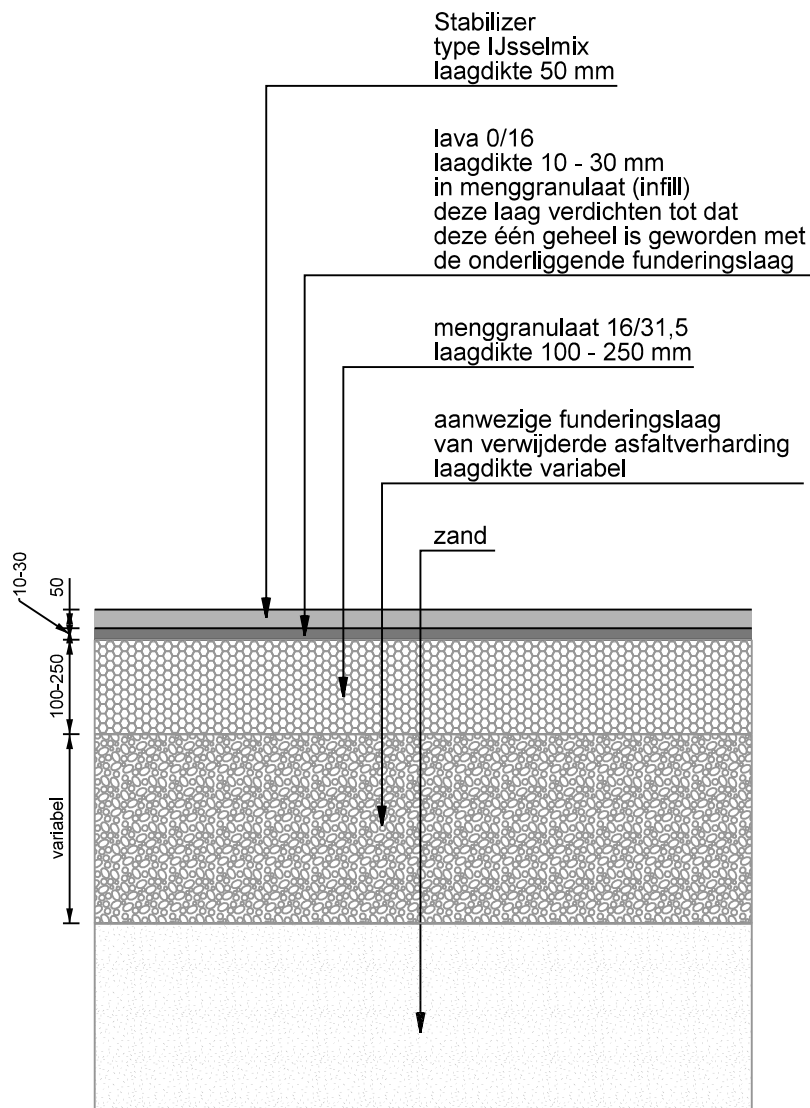

bezoekadres:
Burgemeester Jamesplein 1
2803 PG Gouda



postadres:
postbus 1086
2800 BB Gouda

LEIDRAAD INRICHTING OPENBARE RUIMTE STANDAARDUITVOERINGSDETAILS

omschrijving :
Voetpaden in groen van gebonden verhardings-
materiaal van hoogwaardig steenmengsel

tekeningnummer:

U-4WE-07-01

schaal :

1:20

vorige versie :

formaat :

A4

210x297

datum definitief :

07-10-20




bij "vanwege" kan gekozen worden uit:
evenement
weekmarkt
werkzaamheden

borden dienen retroreflecterend klasse II te zijn

de afstand van de onderkant van het onderste bord tot het maaiveld moet minimaal 2,20 m bedragen

De maatvoering en opbouw van het verkeersbord, de onderborden en het gele achtergrondbord zijn gebaseerd op het Reglement verkeerstekens (RVV 1990) en het Besluit administratieve bepalingen inzake het wegverkeer (BABW), CROW-publicatie 96b zoals die golden op het moment dat deze tekening werd gemaakt. De door de aannemer toe te passen borden voor het instellen van tijdelijke parkeerverboden moeten qua maatvoering en opbouw voldoen aan het RVV, het BABW en de CROW-publicatie 96b zoals die gelden op moment van plaatsing van deze borden.

maatvoering in mm

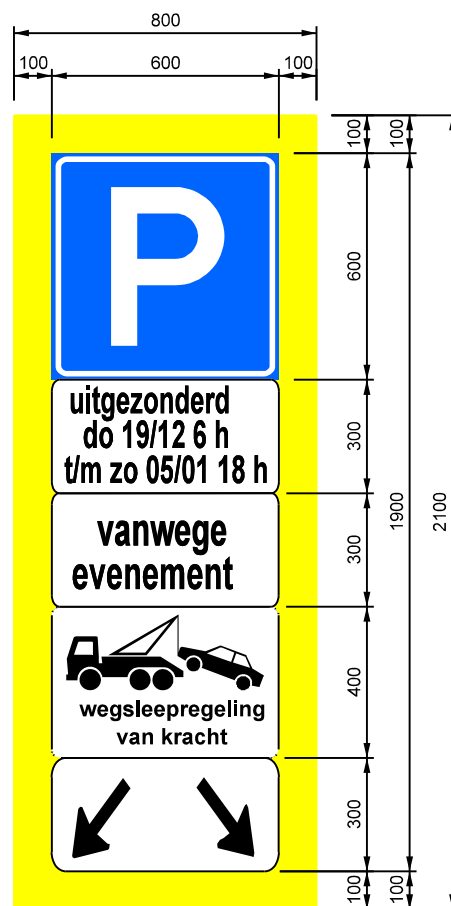

bij meer dan vier parkeervakken naast elkaar kan dit bord vervangen worden door

of



of

bij meer dan vier parkeervakken naast elkaar dit bord aan het begin toepassen

+



bij meer dan vier parkeervakken naast elkaar dit bord aan het eind toepassen

bezoekadres:
Burgemeester Jamesplein 1
2803 PG Gouda



postadres:
postbus 1086
2800 BB Gouda

LEIDRAAD INRICHTING OPENBARE RUIMTE STANDAARDUITVOERINGSDETAILS

omschrijving :
Verkeersbord voor het instellen van een
tijdelijk parkeerverbod

tekeningnummer:

U-10SM-01-01

schaal :

1:20

vorige versie :

formaat :

A4
297x210

datum definitief :

20-01-20

straatkolck hart op hart maximaal 20,00 m

BSS kf heidepaars keperverband
met bisschopsmutsen

BSS kf antraciet elleboogverband

opsluitband 100x200 mm grijs

betontegels 300x300x50 mm grijs

lintlaag betontegels 300x300x80 mm grijs

trottoirband 180/200x250 mm

breekpunt tussen twee kolken

rollaag BSS kf heidepaars

1 strekse laag BSS kf antraciet

1 strekse laag BSS kf antraciet

hoekstuk 180/200x250 mm 45 graden inwendig

hoekstuk 180/200x250 mm 45 graden uitwendig

trottoirband 180/200x250 mm

betontegels 300x300x50 mm grijs


opsluitband 100x200 mm grijs

geen dwarsmarkering toepassen

parkeervak 2,00 meter breed bij 30 km/uur

parkeervak 2,30 - 2,50 meter breed bij 50 km/uur

maatvoering in m

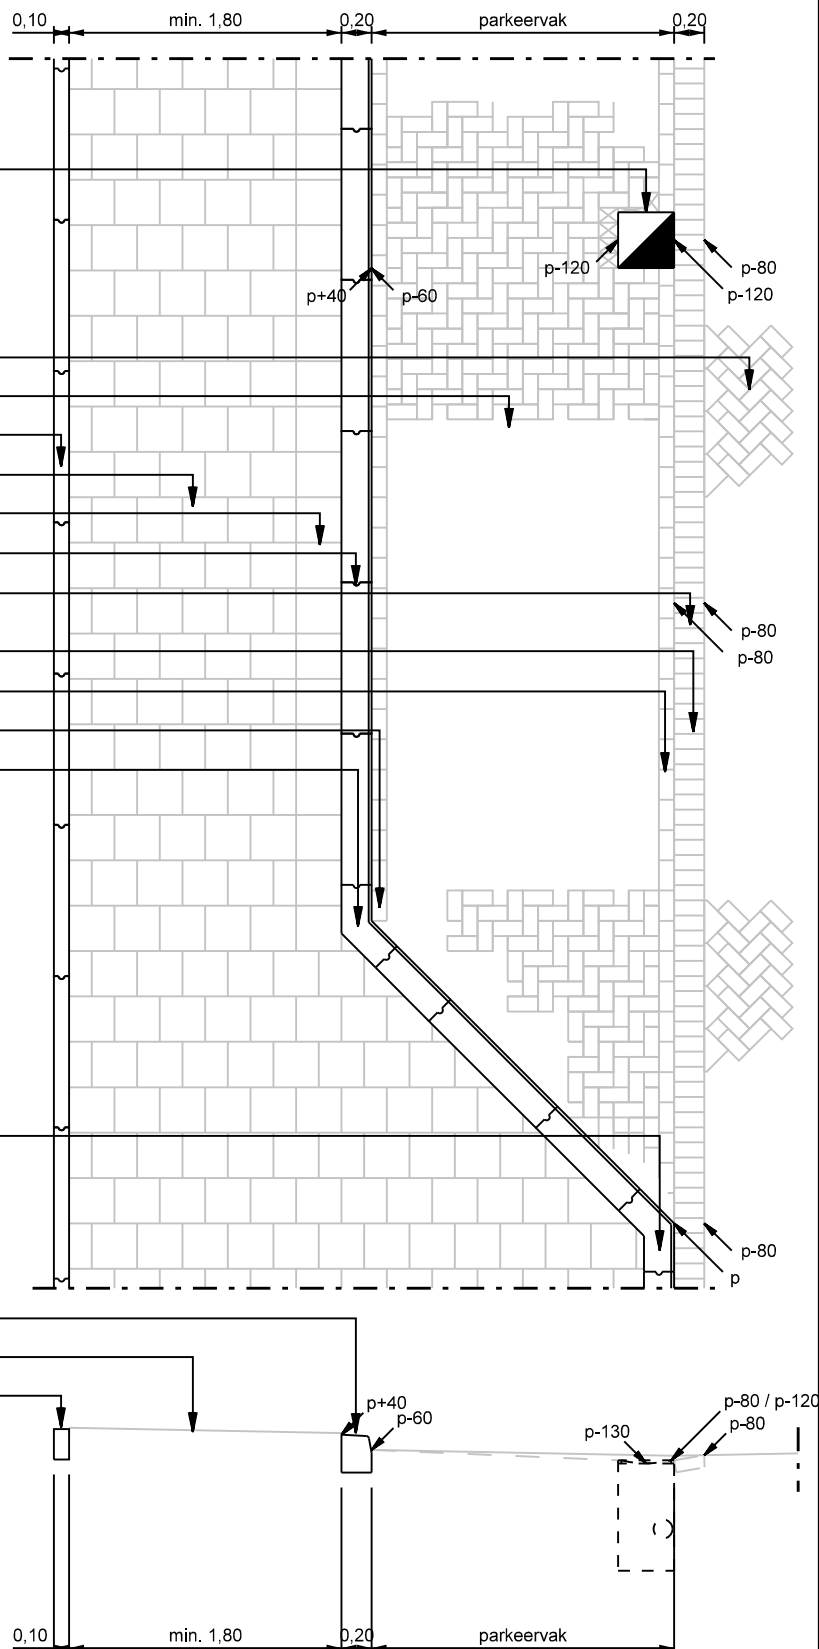

bezoekadres:
Burgemeester Jamesplein 1
2803 PG Gouda



postadres:
postbus 1086
2800 BB Gouda

LEIDRAAD INRICHTING OPENBARE RUIMTE STANDAARDEDETAILS

omschrijving :
Langsparkeervak met kolken langs de rijbaan

tekeningnummer:
4WE-01-01

schaal :

1:50

vorige versie :

01-07-20

formaat :


A4

210x297


datum definitief :

11-01-22

om stootbanden te voorkomen:
parkeervakken 4,50 m diep maken bij
groenvak, schutting, muur, en dergelijke
aan de bovenzijde dan een trottoirtegel
toepassen waar de neus van de auto
overheen kan steken
in de overige gevallen parkeervak
5,00 m diep maken

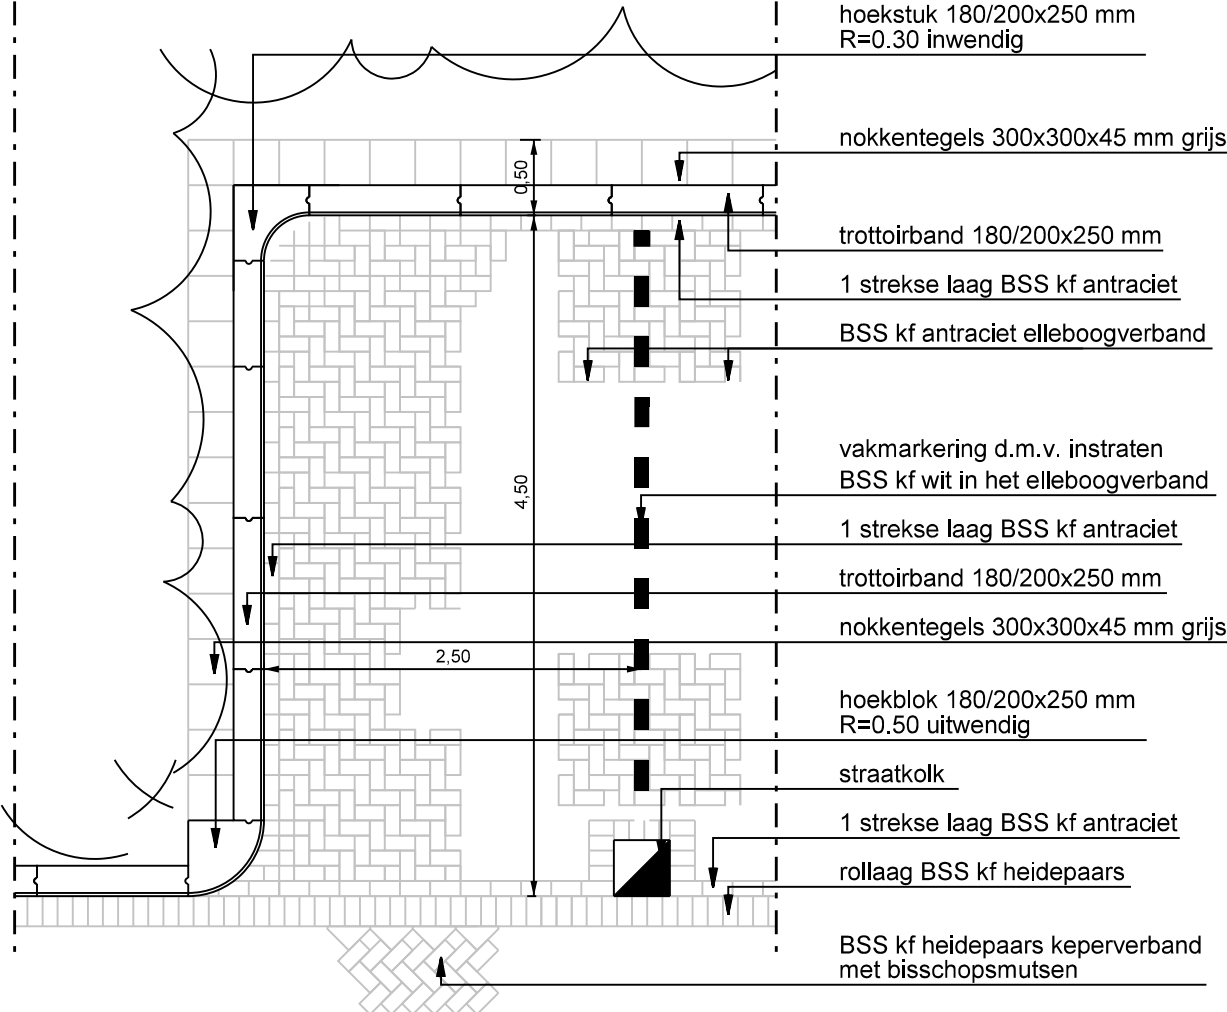

haaks parkeren langs beplanting

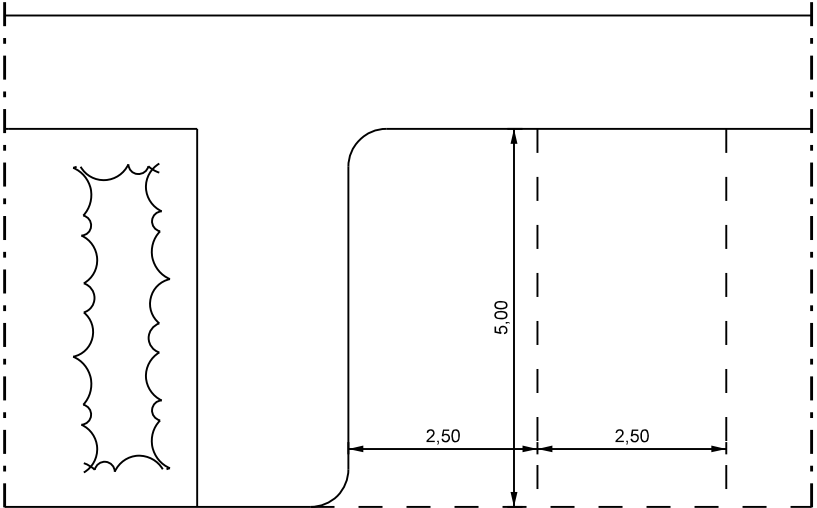


haaks parkeren met vrije uitstapstrook

zandbed minimaal 0,20 m dik
goed verdichten

nokkentegels 300x300x45 mm grijs
nok aan de kant van de band

trottoirband 180/200x250 mm

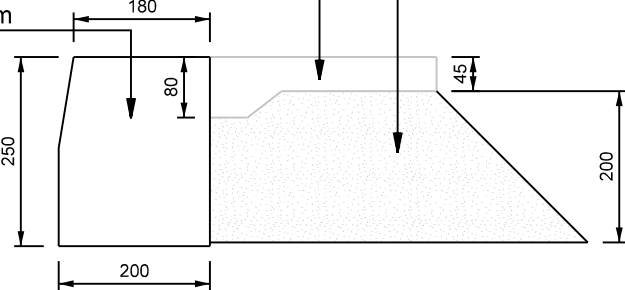

schaal 1:10

breedte van het parkeervak afhankelijk
van de breedte van de rijbaan.
minimaal 2,50 m. zie paragraaf 4.3.5.

maatvoering in m

bezoekadres:
Burgemeester Jamesplein 1
2803 PG Gouda



gemeente
gouda

postadres:
postbus 1086
2800 BB Gouda

LEIDRAAD INRICHTING OPENBARE RUIMTE STANDAARDEDETAILS

omschrijving :

Haakse parkeervakken

tekeningnummer:

4WE-01-03

schaal :

1:50/100

vorige versie :

01-04-20


formaat :

A3

420x297

datum definitief :

01-07-20

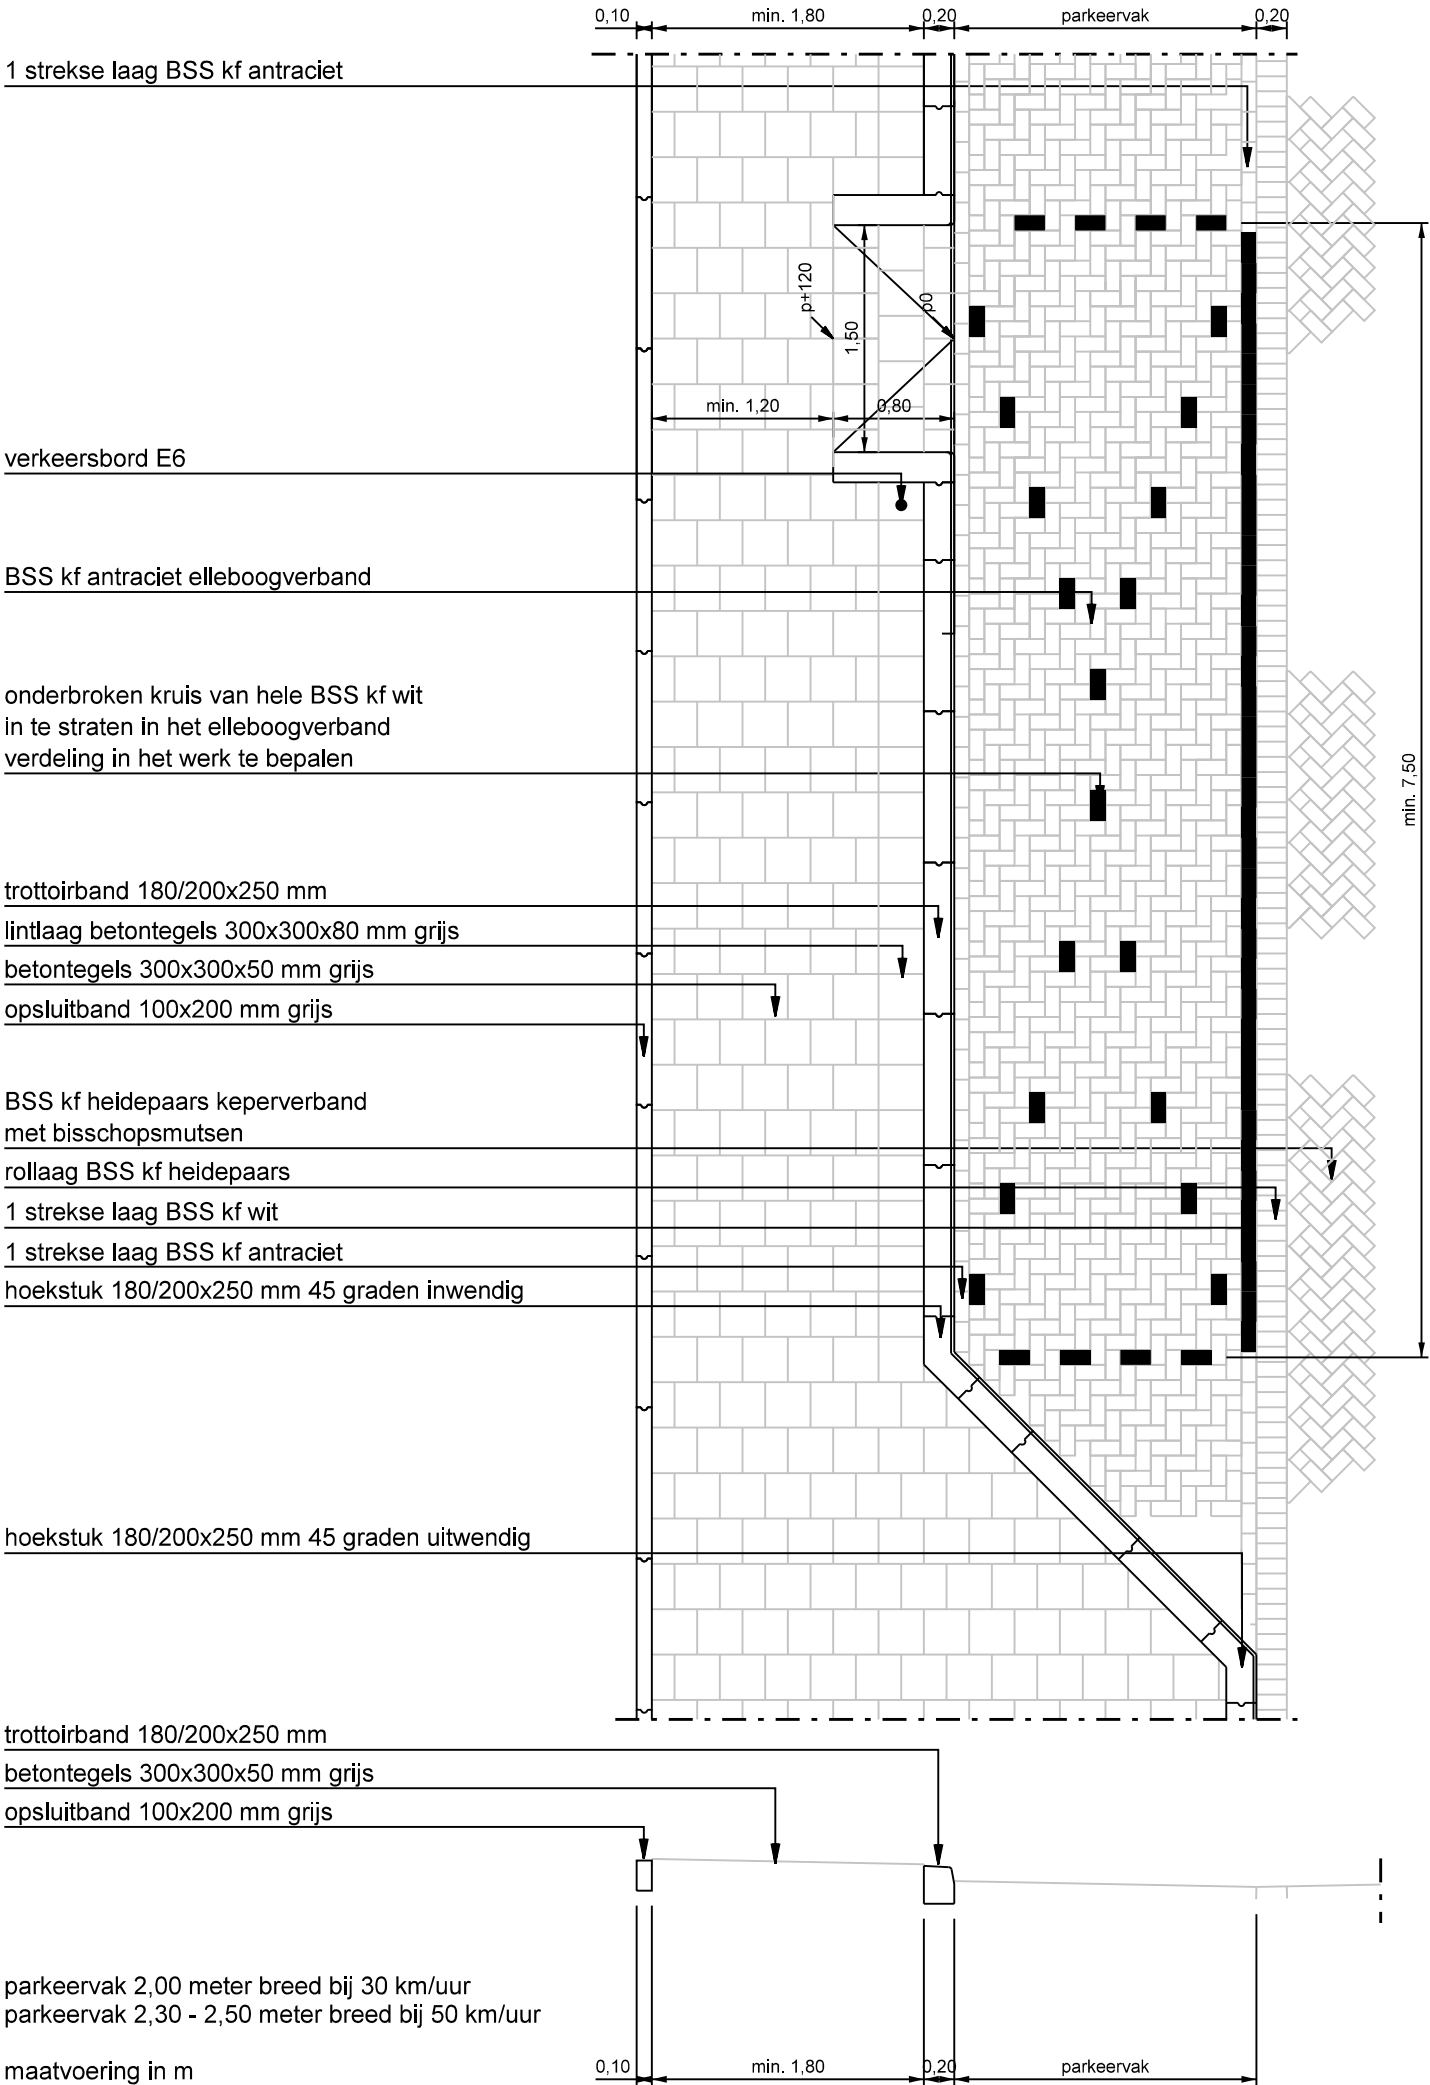

Materialisatie parkeerplaatsen voor gehandicapten:

type verharding in parkeerplaats	markering	gehandicapten P-plaats algemeen		gehandicapten P-plaats op kenteken	
		kader*	kruis	kader*	kruis
elementenverharding	materiaal	witte betonstraatstenen**	witte betonstraatstenen**	witte betonstraatstenen**	geen
	type lijn	niet-onderbroken	onderbroken	niet-onderbroken	n.v.t.
asfaltverharding	materiaal	thermoplast	thermoplast	thermoplast	geen
	type lijn	niet-onderbroken	niet-onderbroken	niet-onderbroken	n.v.t.

*) : Ter plaatse van betonbanden langs het parkeervak geen kaderlijn langs het gehandicapten parkeervak aanbrengen.
**): Meestraten in het verband van de verharding in het parkeervak. Formaat gelijk houden aan formaat van bestrating in parkeervak.

bezoekadres:
Burgemeester Jamesplein 1
2803 PG Gouda



gemeente
gouda

postadres:
postbus 1086
2800 BB Gouda

LEIDRAAD INRICHTING OPENBARE RUIMTE
STANDAARDEDETAILS

omschrijving :
Langsparkeervakken inclusief
algemene gehandicaptenparkeerplaats

tekeningnummer:
4WE-01-05

schaal :
1:50

vorige versie :
01-04-20

formaat :
A3
420x297

datum definitief :
01-07-20