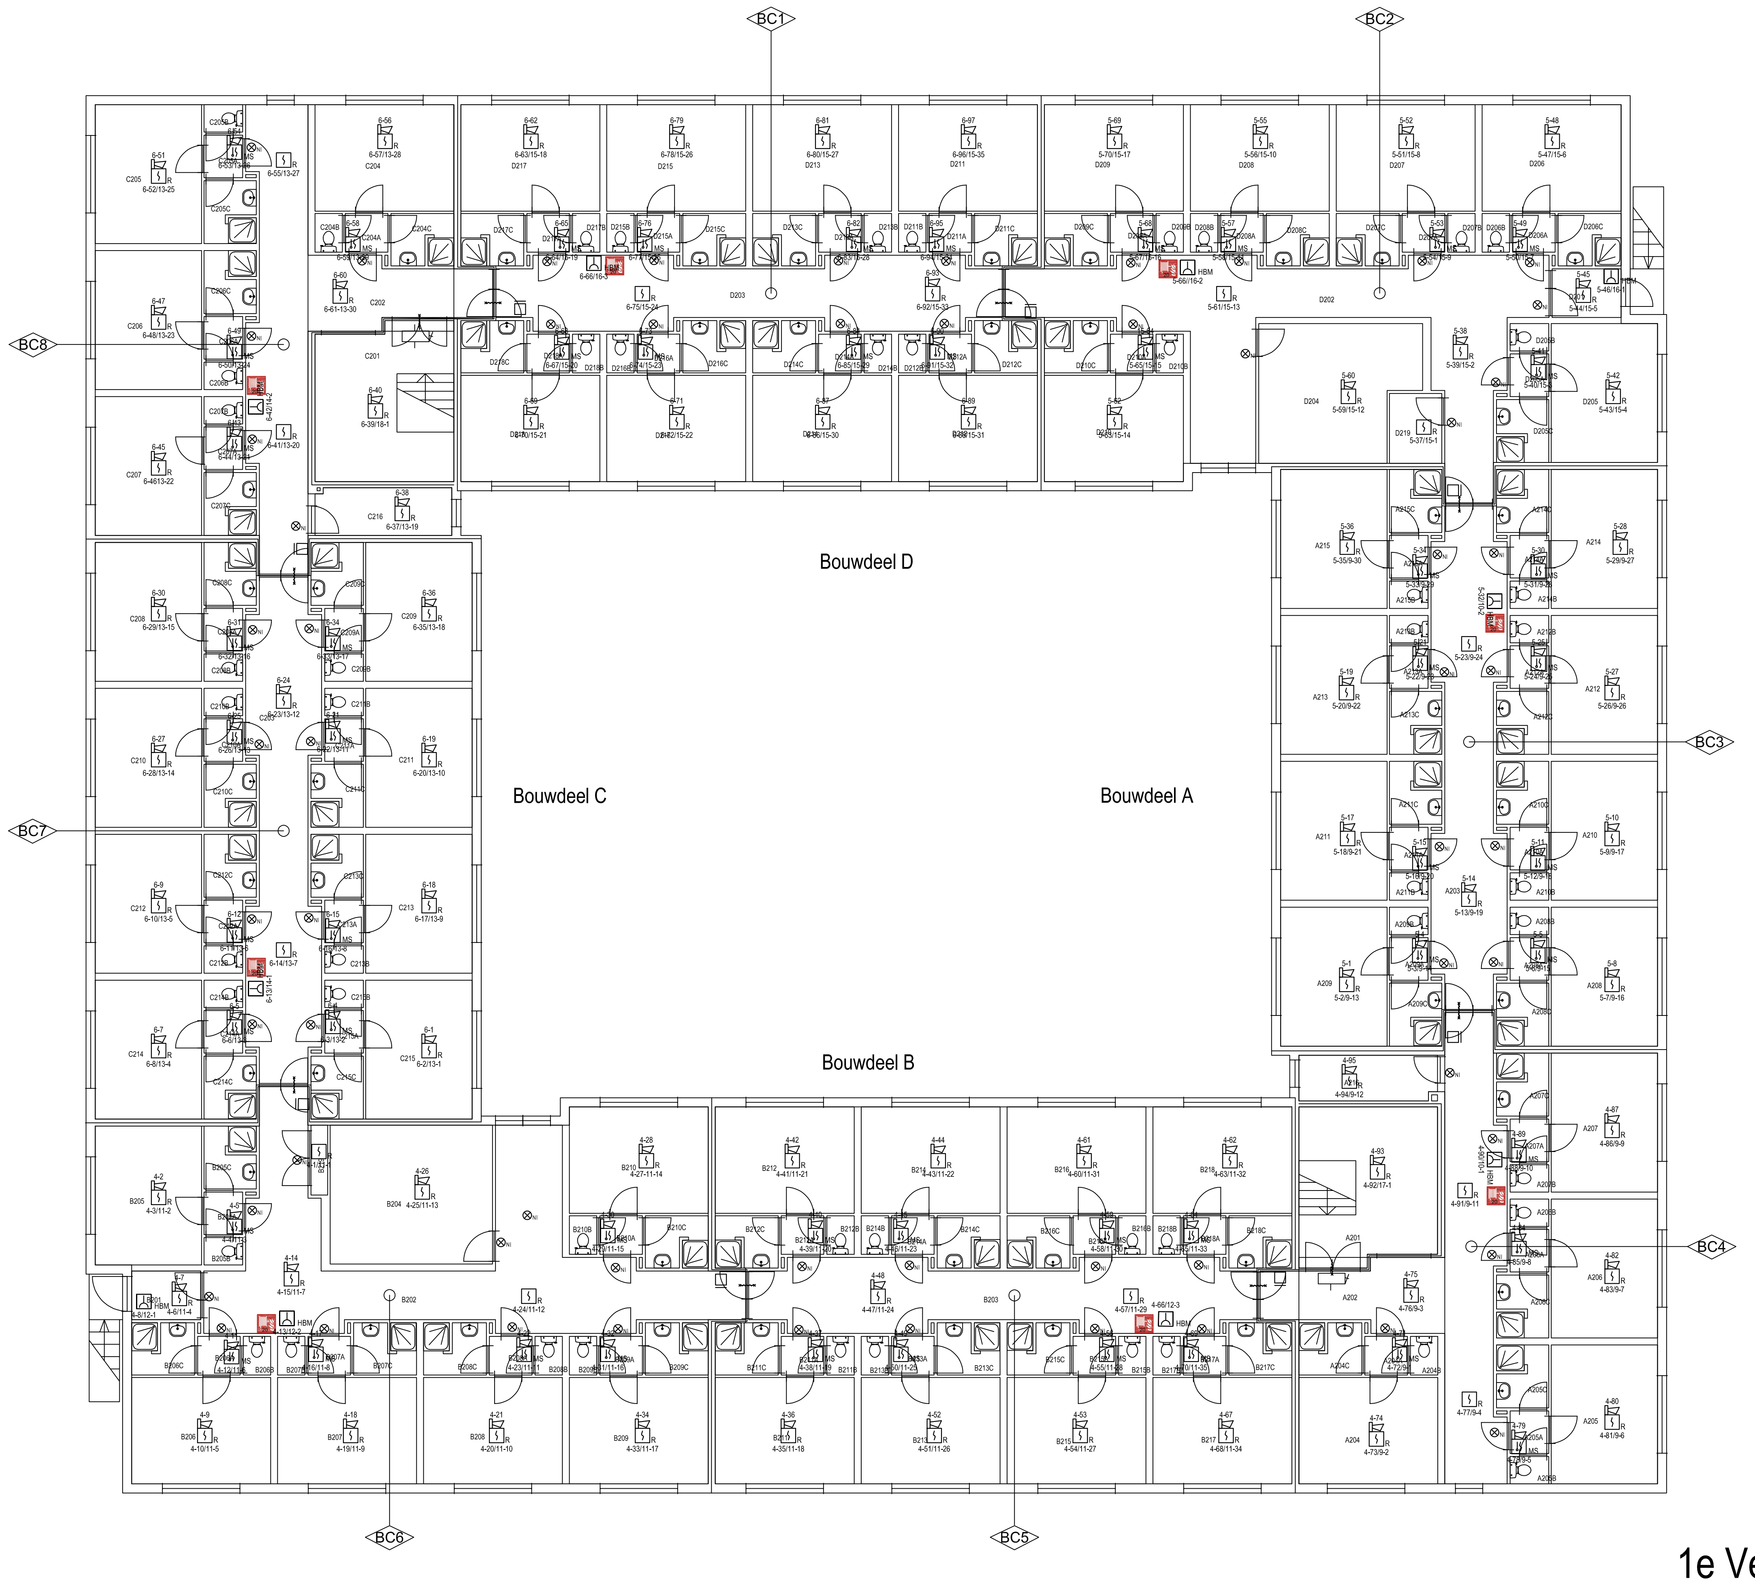

Ruimte	Functie	Opp.
A201	Trapperhuis	23.14
A202	Gang	39.81
A203	Gang	34.84
A204	Legering 1P	15.99
A204A	Hal	1.78
A204B	WC	1.14
A204C	Doucheruimte	3.44
A205	Legering 1P	16.00
A205A	Hal	1.78
A205B	WC	1.14
A205C	Doucheruimte	3.44
A206	Legering 1P	16.00
A206A	Hal	1.78
A206B	WC	1.14
A206C	Doucheruimte	3.44
A207	Legering 1P	16.00
A207A	Hal	1.78
A207B	WC	1.14
A207C	Doucheruimte	3.44
A208	Legering 1P	16.00
A208A	Hal	1.78
A208B	WC	1.14
A208C	Doucheruimte	3.44
A209	Legering 1P	16.00
A209A	Hal	1.78
A209B	WC	1.14
A209C	Doucheruimte	3.44
A210	Legering 1P	16.00
A210A	Hal	1.78
A210B	WC	1.14
A210C	Doucheruimte	3.44
A211	Legering 1P	16.00
A211A	Hal	1.78
A211B	WC	1.14
A211C	Doucheruimte	3.44
A212	Legering 1P	16.00
A212A	Hal	1.78
A212B	WC	1.14
A212C	Doucheruimte	3.44
A213	Legering 1P	16.00
A213A	Hal	1.78
A213B	WC	1.14
A213C	Doucheruimte	3.44
A214	Legering 1P	16.00
A214A	Hal	1.78
A214B	WC	1.14
A214C	Doucheruimte	3.44
A215	Legering 1P	16.00
A215A	Hal	1.78
A215B	WC	1.14
A215C	Doucheruimte	3.44
A216	Berging Algemeen	6.92
B201	Telefooncel	3.63
B202	Gang	56.18
B203	Gang	35.09
B204	Berging Algemeen	6.92
B205	Legering 1P	16.00
B205A	Hal	1.78
B205B	WC	1.14
B205C	Doucheruimte	3.44
B206	Legering 1P	16.00
B206A	Hal	1.78
B206B	WC	1.14
B206C	Doucheruimte	3.44
B207	Legering 1P	15.99
B207A	Hal	1.78
B207B	WC	1.14
B207C	Doucheruimte	3.44
B208	Legering 1P	15.99
B208A	Hal	1.78
B208B	WC	1.14
B208C	Doucheruimte	3.44
B209	Legering 1P	15.99
B209A	Hal	1.78
B209B	WC	1.14
B209C	Doucheruimte	3.44

Ruimte	Functie	Opp.
B210	Legering 1P	15.99
B210A	Hal	1.78
B210B	WC	1.14
B210C	Doucheruimte	3.44
B211	Legering 1P	16.00
B211A	Hal	1.78
B211B	WC	1.14
B211C	Doucheruimte	3.43
B212	Legering 1P	16.00
B212A	Hal	1.78
B212B	WC	1.14
B212C	Doucheruimte	3.44
B213	Legering 1P	16.00
B213A	Hal	1.78
B213B	WC	1.14
B213C	Doucheruimte	3.43
B214	Legering 1P	16.00
B214A	Hal	1.78
B214B	WC	1.14
B214C	Doucheruimte	3.44
B215	Legering 1P	15.99
B215A	Hal	1.78
B215B	WC	1.14
B215C	Doucheruimte	3.44
B216	Legering 1P	15.99
B216A	Hal	1.78
B216B	WC	1.14
B216C	Doucheruimte	3.43
B217	Legering 1P	15.99
B217A	Hal	1.78
B217B	WC	1.14
B217C	Doucheruimte	3.44
B218	Legering 1P	15.99
B218A	Hal	1.78
B218B	WC	1.14
B218C	Doucheruimte	3.44
B219	Meterkast	1.26
C201	Trapperhuis	22.85
C202	Gang	39.70
C203	Gang	34.96
C204	Legering 1P	16.00
C204A	Hal	1.78
C204B	WC	1.14
C204C	Doucheruimte	3.44
C205	Legering 1P	16.00
C205A	Hal	1.78
C205B	WC	1.14
C205C	Doucheruimte	3.44
C206	Legering 1P	16.00
C206A	Hal	1.78
C206B	WC	1.14
C206C	Doucheruimte	3.44
C207	Legering 1P	16.00
C207A	Hal	1.78
C207B	WC	1.14
C207C	Doucheruimte	3.44
C208	Legering 1P	16.00
C208A	Hal	1.78
C208B	WC	1.14
C208C	Doucheruimte	3.44
C209	Legering 1P	16.00
C209A	Hal	1.78
C209B	WC	1.14
C209C	Doucheruimte	3.43
C210	Legering 1P	16.00
C210A	Hal	1.78
C210B	WC	1.14
C210C	Doucheruimte	3.44
C211	Legering 1P	16.00
C211A	Hal	1.78
C211B	WC	1.14
C211C	Doucheruimte	3.44
C212	Legering 1P	16.00
C212A	Hal	1.78
C212B	WC	1.14
C212C	Doucheruimte	3.44

Ruimte	Functie	Opp.
C213	Legering 1P	16.00
C213A	Hal	1.78
C213B	WC	1.14
C213C	Doucheruimte	3.44
C214	Legering 1P	16.00
C214A	Hal	1.78
C214B	WC	1.14
C214C	Doucheruimte	3.44
C215	Legering 1P	16.00
C215A	Hal	1.78
C215B	WC	1.14
C215C	Doucheruimte	3.44
C216	Berging Algemeen	6.92
D201	Telefooncel	3.63
D202	Gang	56.12
D203	Gang	34.99
D204	Droogruimte	21.99
D205	Legering 1P	16.00
D205A	Hal	1.78
D205B	WC	1.14
D205C	Doucheruimte	3.44
D206	Legering 1P	15.99
D206A	Hal	1.78
D206B	WC	1.14
D206C	Doucheruimte	3.44
D207	Legering 1P	15.99
D207A	Hal	1.78
D207B	WC	1.14
D207C	Doucheruimte	3.44
D208	Legering 1P	16.00
D208A	Hal	1.78
D208B	WC	1.14
D208C	Doucheruimte	3.44
D209	Legering 1P	16.00
D209A	Hal	1.78
D209B	WC	1.14
D209C	Doucheruimte	3.44
D210	Legering 1P	16.00
D210A	Hal	1.78
D210B	WC	1.14
D210C	Doucheruimte	3.44
D211	Legering 1P	16.00
D211A	Hal	1.78
D211B	WC	1.14
D211C	Doucheruimte	3.44
D212	Legering 1P	16.00
D212A	Hal	1.78
D212B	WC	1.14
D212C	Doucheruimte	3.44
D213	Legering 1P	15.99
D213A	Hal	1.78
D213B	WC	1.14
D213C	Doucheruimte	3.44
D214	Legering 1P	15.99
D214A	Hal	1.78
D214B	WC	1.14
D214C	Doucheruimte	3.44
D215	Legering 1P	15.99
D215A	Hal	1.78
D215B	WC	1.14
D215C	Doucheruimte	3.44
D216	Legering 1P	15.99
D216A	Hal	1.78
D216B	WC	1.14
D216C	Doucheruimte	3.44
D217	Legering 1P	16.00
D217A	Hal	1.78
D217B	WC	1.14
D217C	Doucheruimte	3.44
D218	Legering 1P	16.00
D218A	Hal	1.78
D218B	WC	1.14
D218C	Doucheruimte	3.44
D219	Kast Schoonmaakdienst	3.96

Voeding BMC in Ruimte B119 gr 63

1e Verdieping

RENVOOI

Symbool	Omschrijving	Symbool	Omschrijving	Symbool	Omschrijving
R	Rookmelder	BDC	Brandmeldcentrale		EN54 AC/DC Voeding 12V
MS	Multisensormelder	BDP	Brandmeldpaneel		Deurdranger
T	Thermodifferentialmelder	NP	Nevenpaneel		Deurontgrendeling
HBM	Handbrandmelder	SDC	Sprinklermeldcentrale		Klikefmagneet
ASD	Aspiratiemelder		Brandslangkasgel		
Beam	Lineaire melder		Vluchtroute aanduiding		
VM	Vlammen melder	NV	Noodverlichting		
	Sliewhoop	DM	Doormeldeenheid		
FL	Flitslicht		Sleutelkluis		
	Nevenindicator		I/O - module		

Wijz.	Datum	Omschrijving	Tek.
D			
C			
B			
A	3-1-2019	meldercoderingen aangegeven	TK
0	05-10-2018	Ontwerp projectie	NP

Project : **Vliegbasis Gilze-Rijen geb. 329**
Rijksweg 121
5121 RD Rijen

Onderwerp : Brandmeld en Ontruimingsinstallatie
1e Verdieping

Schaal : 1:100
Bouwlaag : +1
Bouwdeel :
Status: Revisie

Deze tekening is eigendom van Hefas Brandbeveiliging en mag zonder haar toestemming niet gekopieerd noch aan derden ter inzage worden gegeven of aanwezig worden gebruikt, dan wel anders dan uitsluitend voorbehouden rechten te ook.

Get.: NP
Aanmaak datum: 05-10-2018
Revisie datum: 3-1-2019
Formaat : A0
Tekeningnr.: P002
Projectnr.: **66-5121-083**

Lusnummer
Adres
Groepsnummer
Volgnummer in groep