

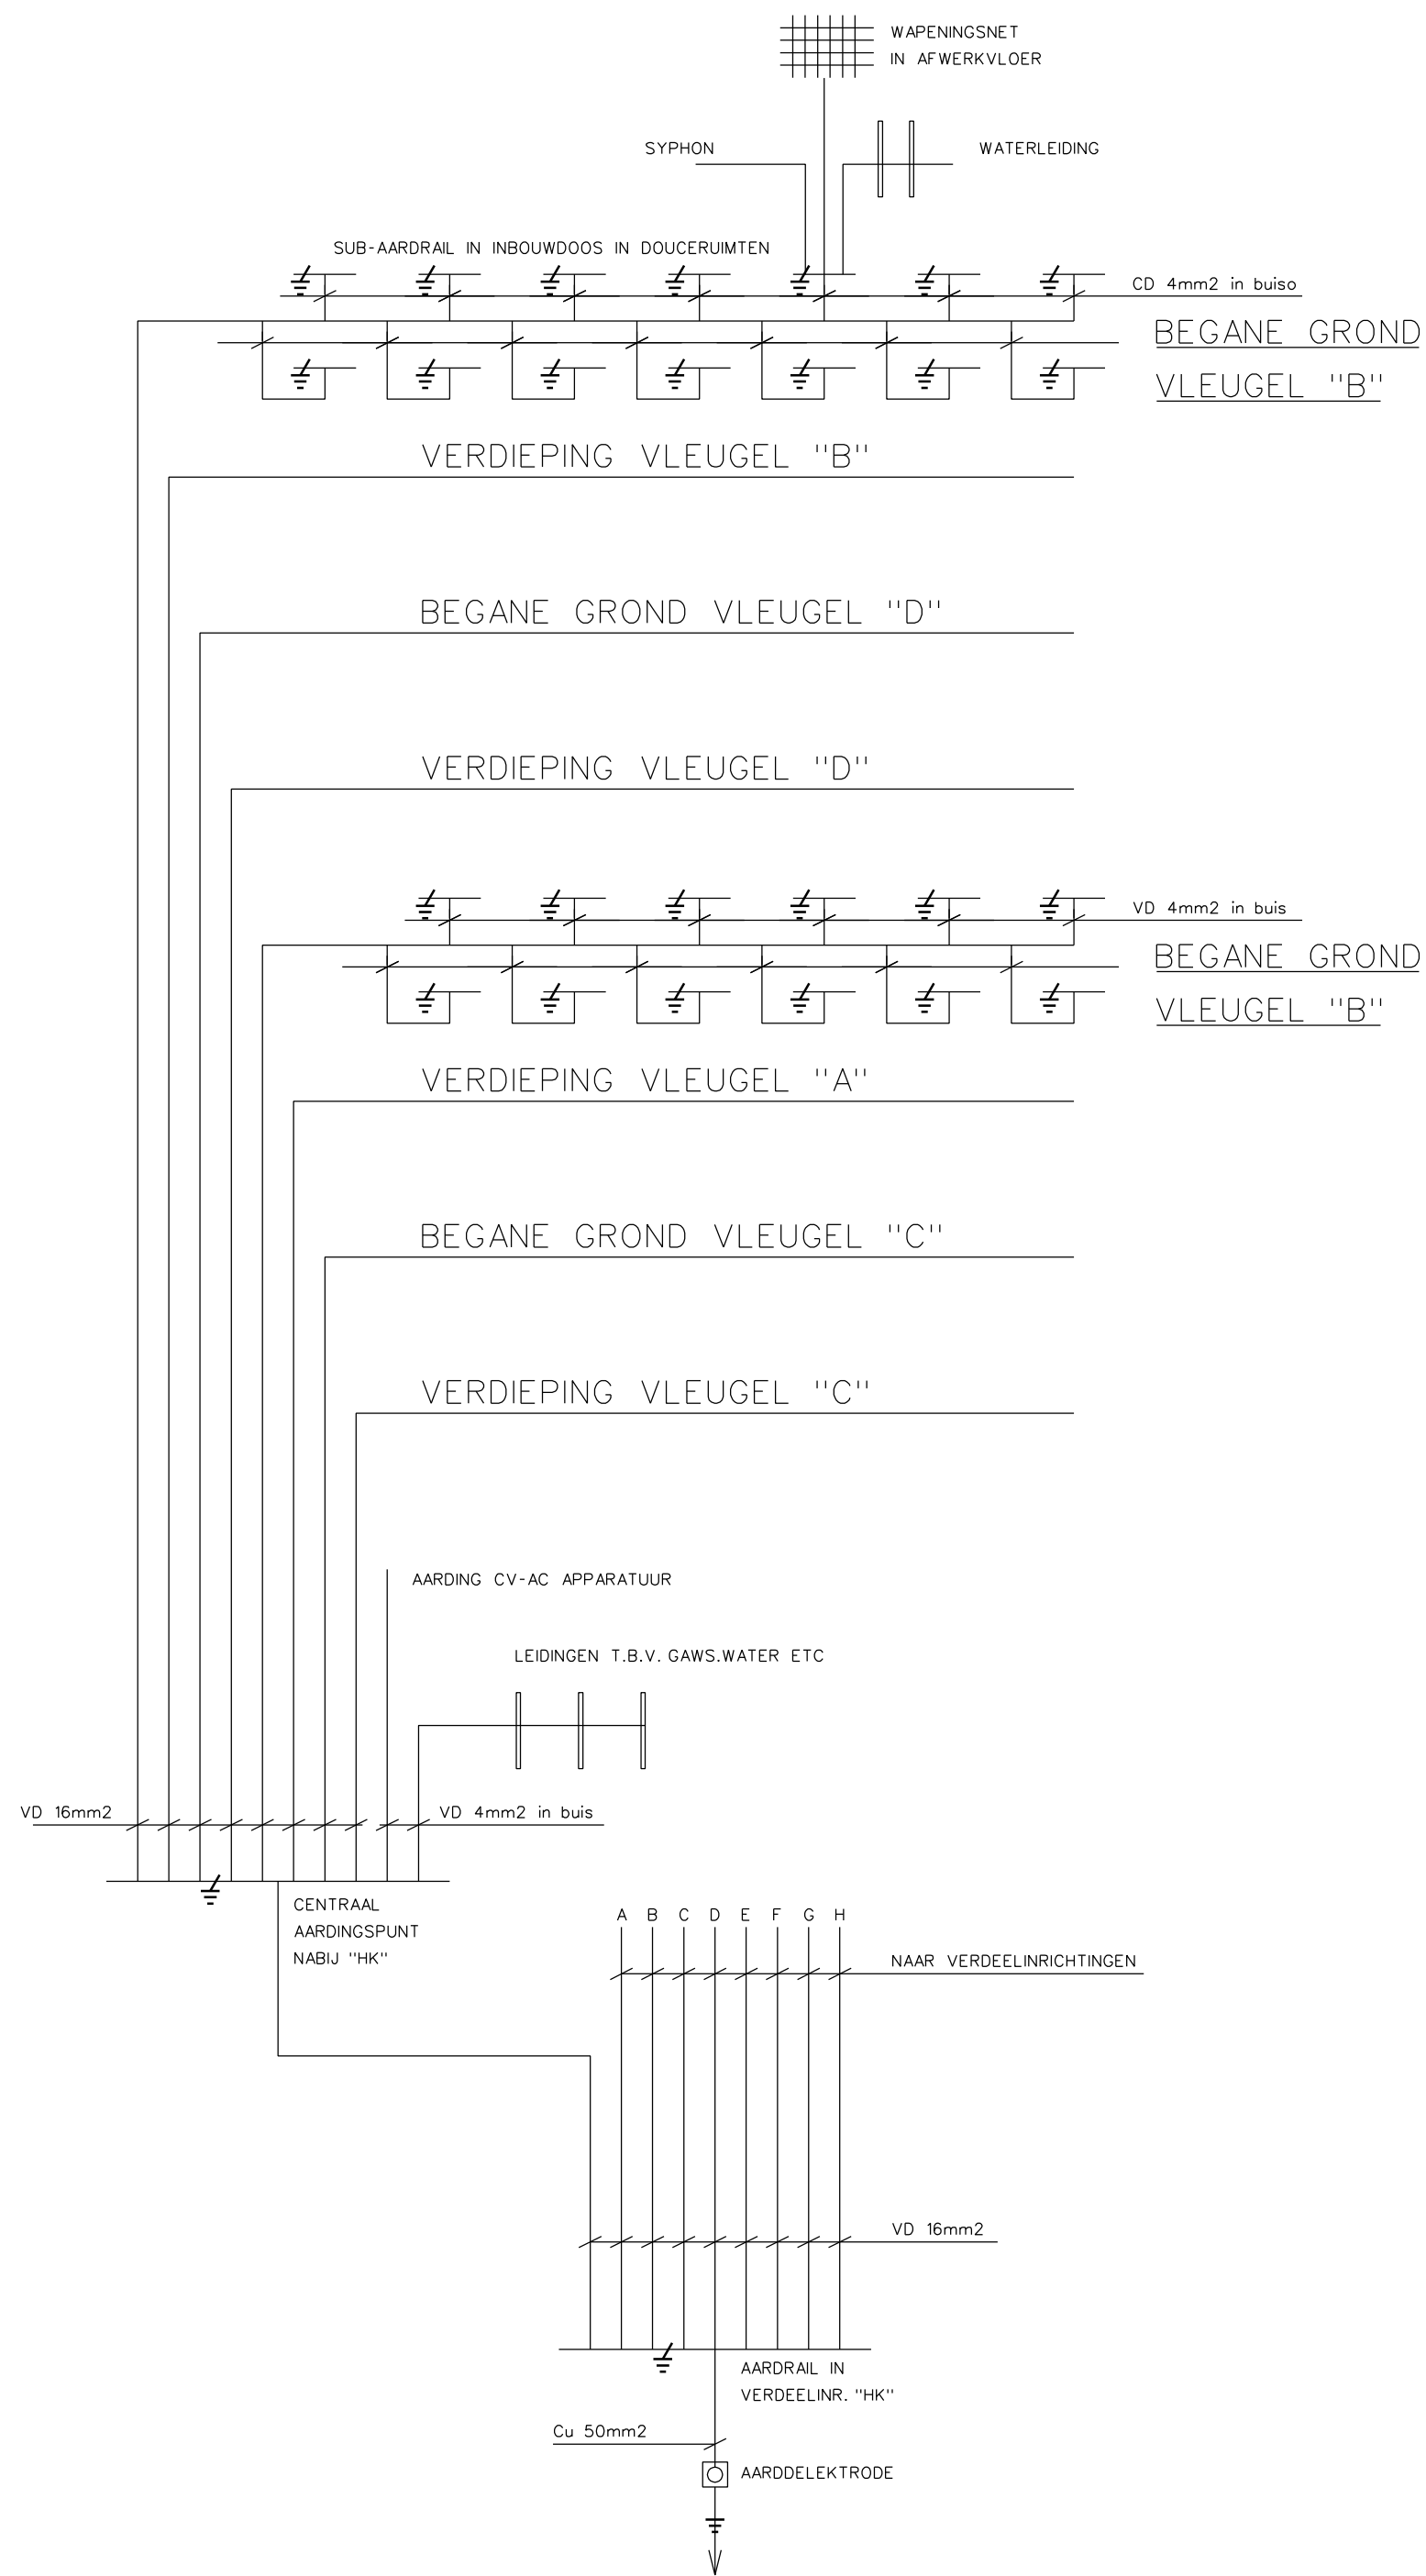


FIG.11, SCHEMA AARDINGSINSTALLATIE

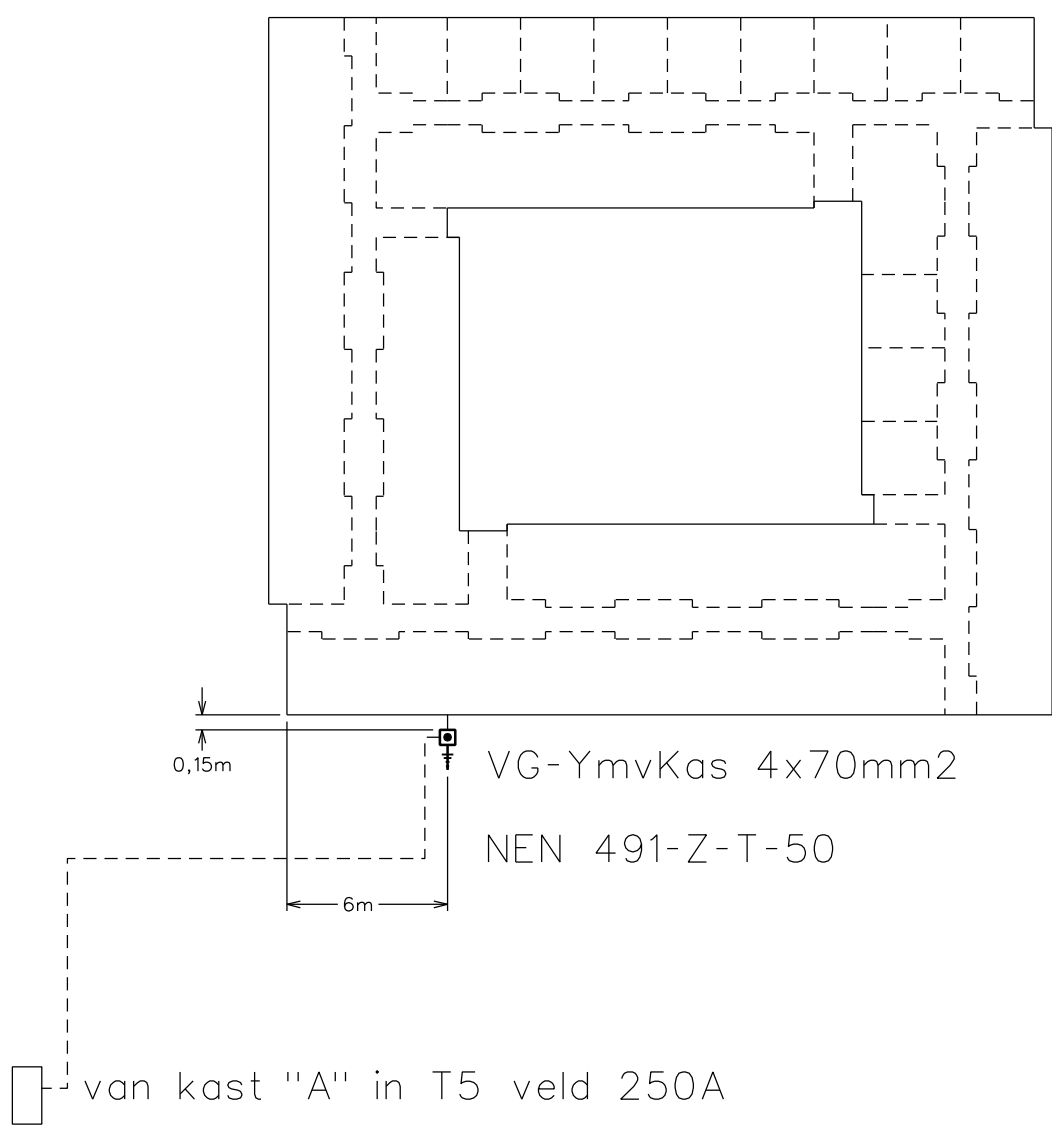


FIG.8 SITUATIE TERREINBEKABELING GEBOUW 329

	</
--	--	----