
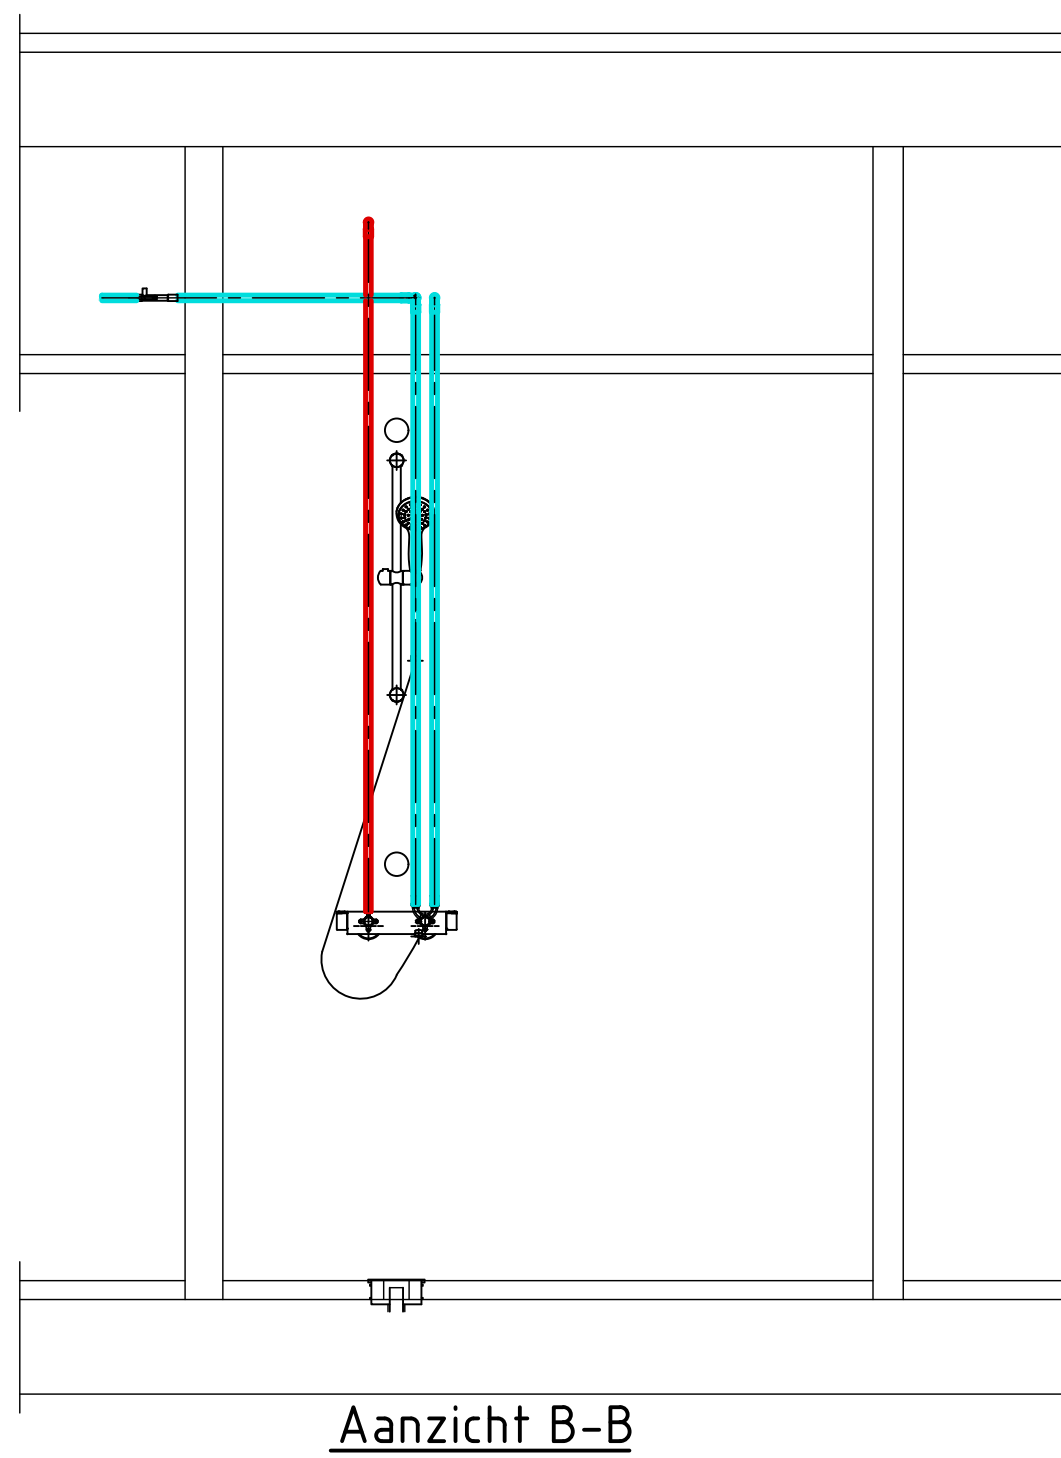
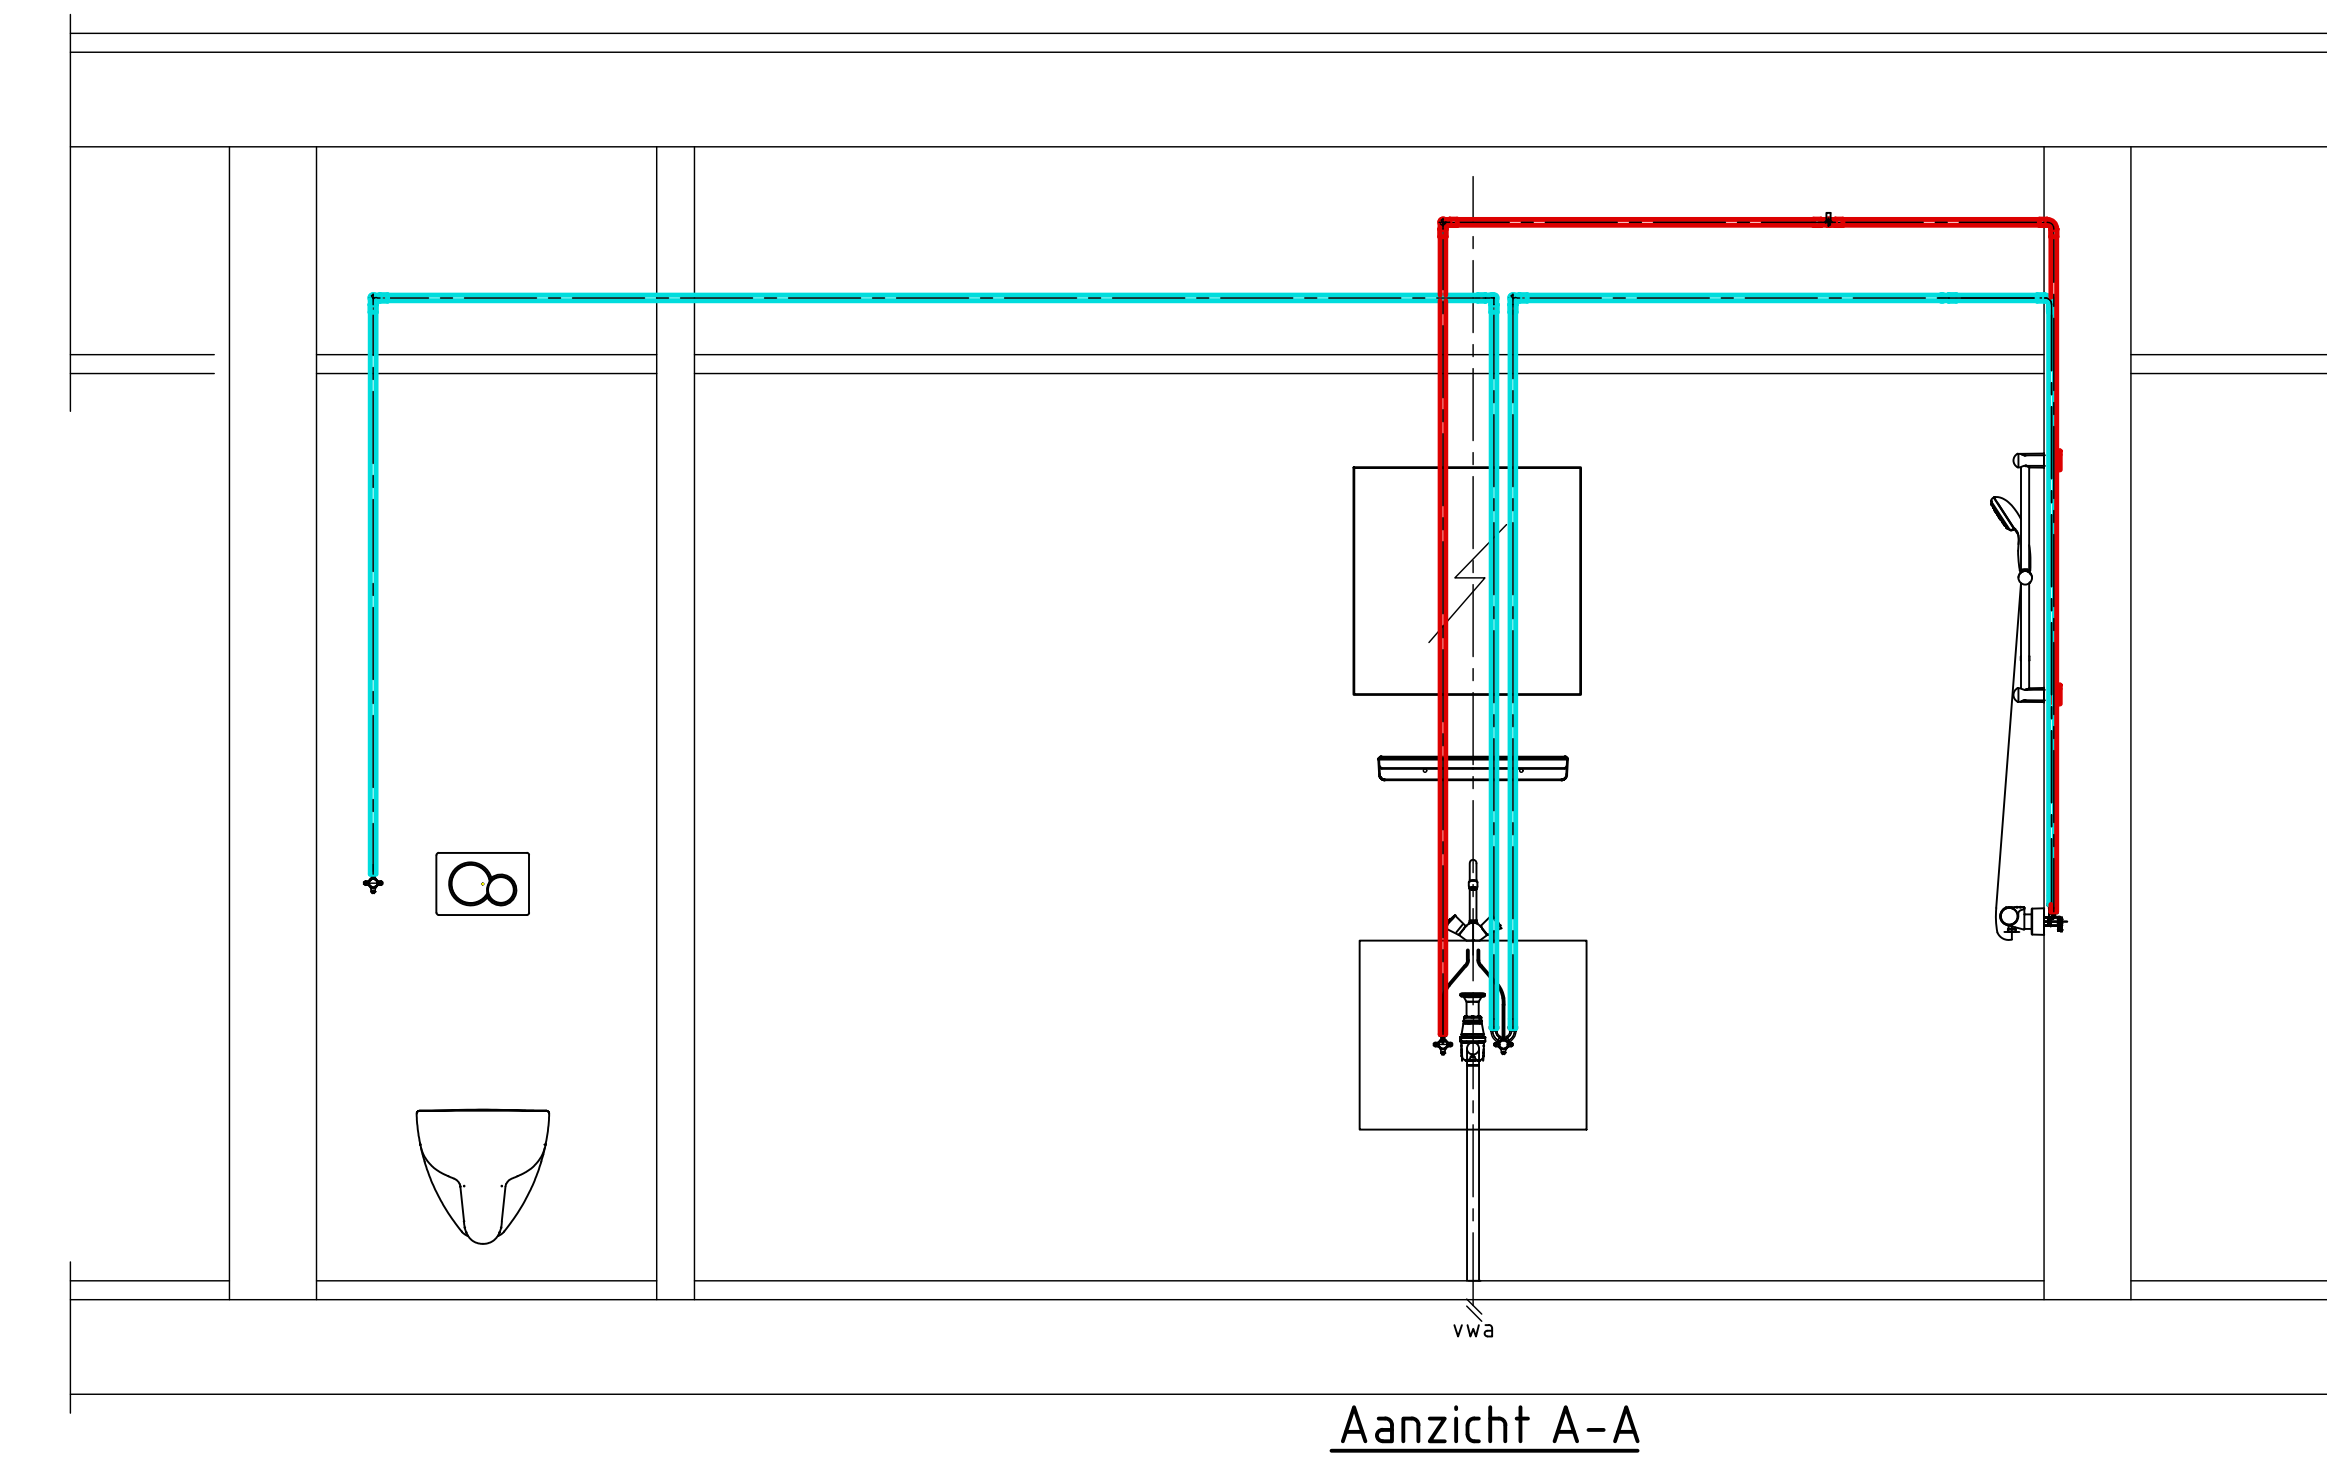
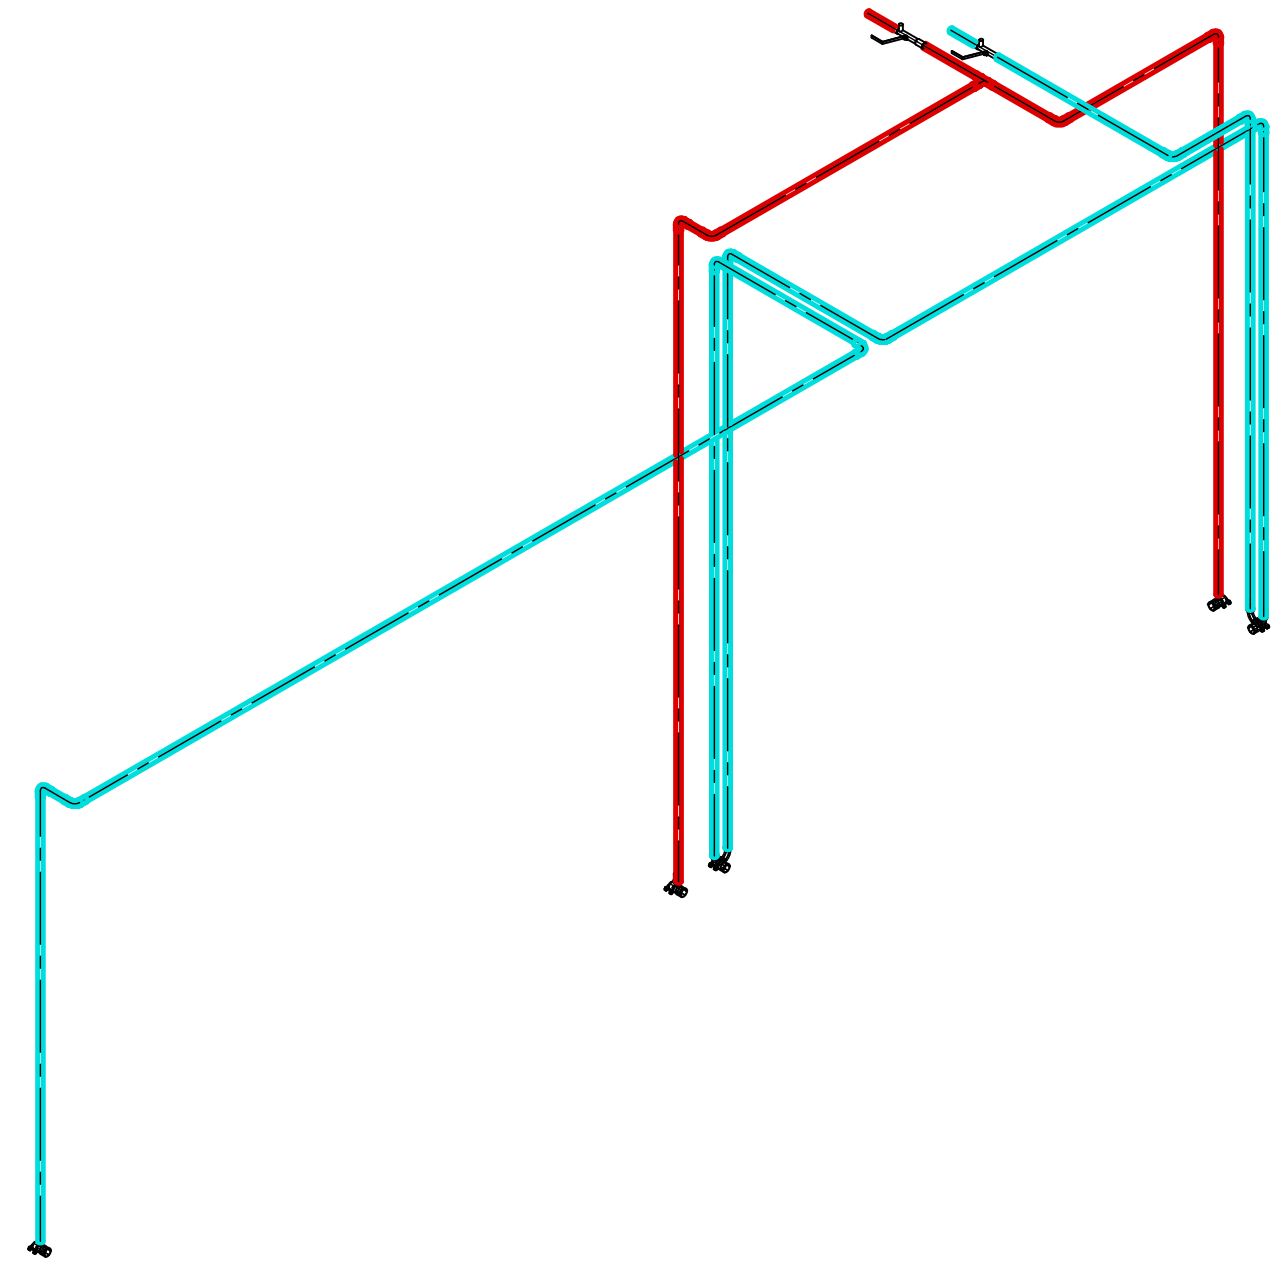


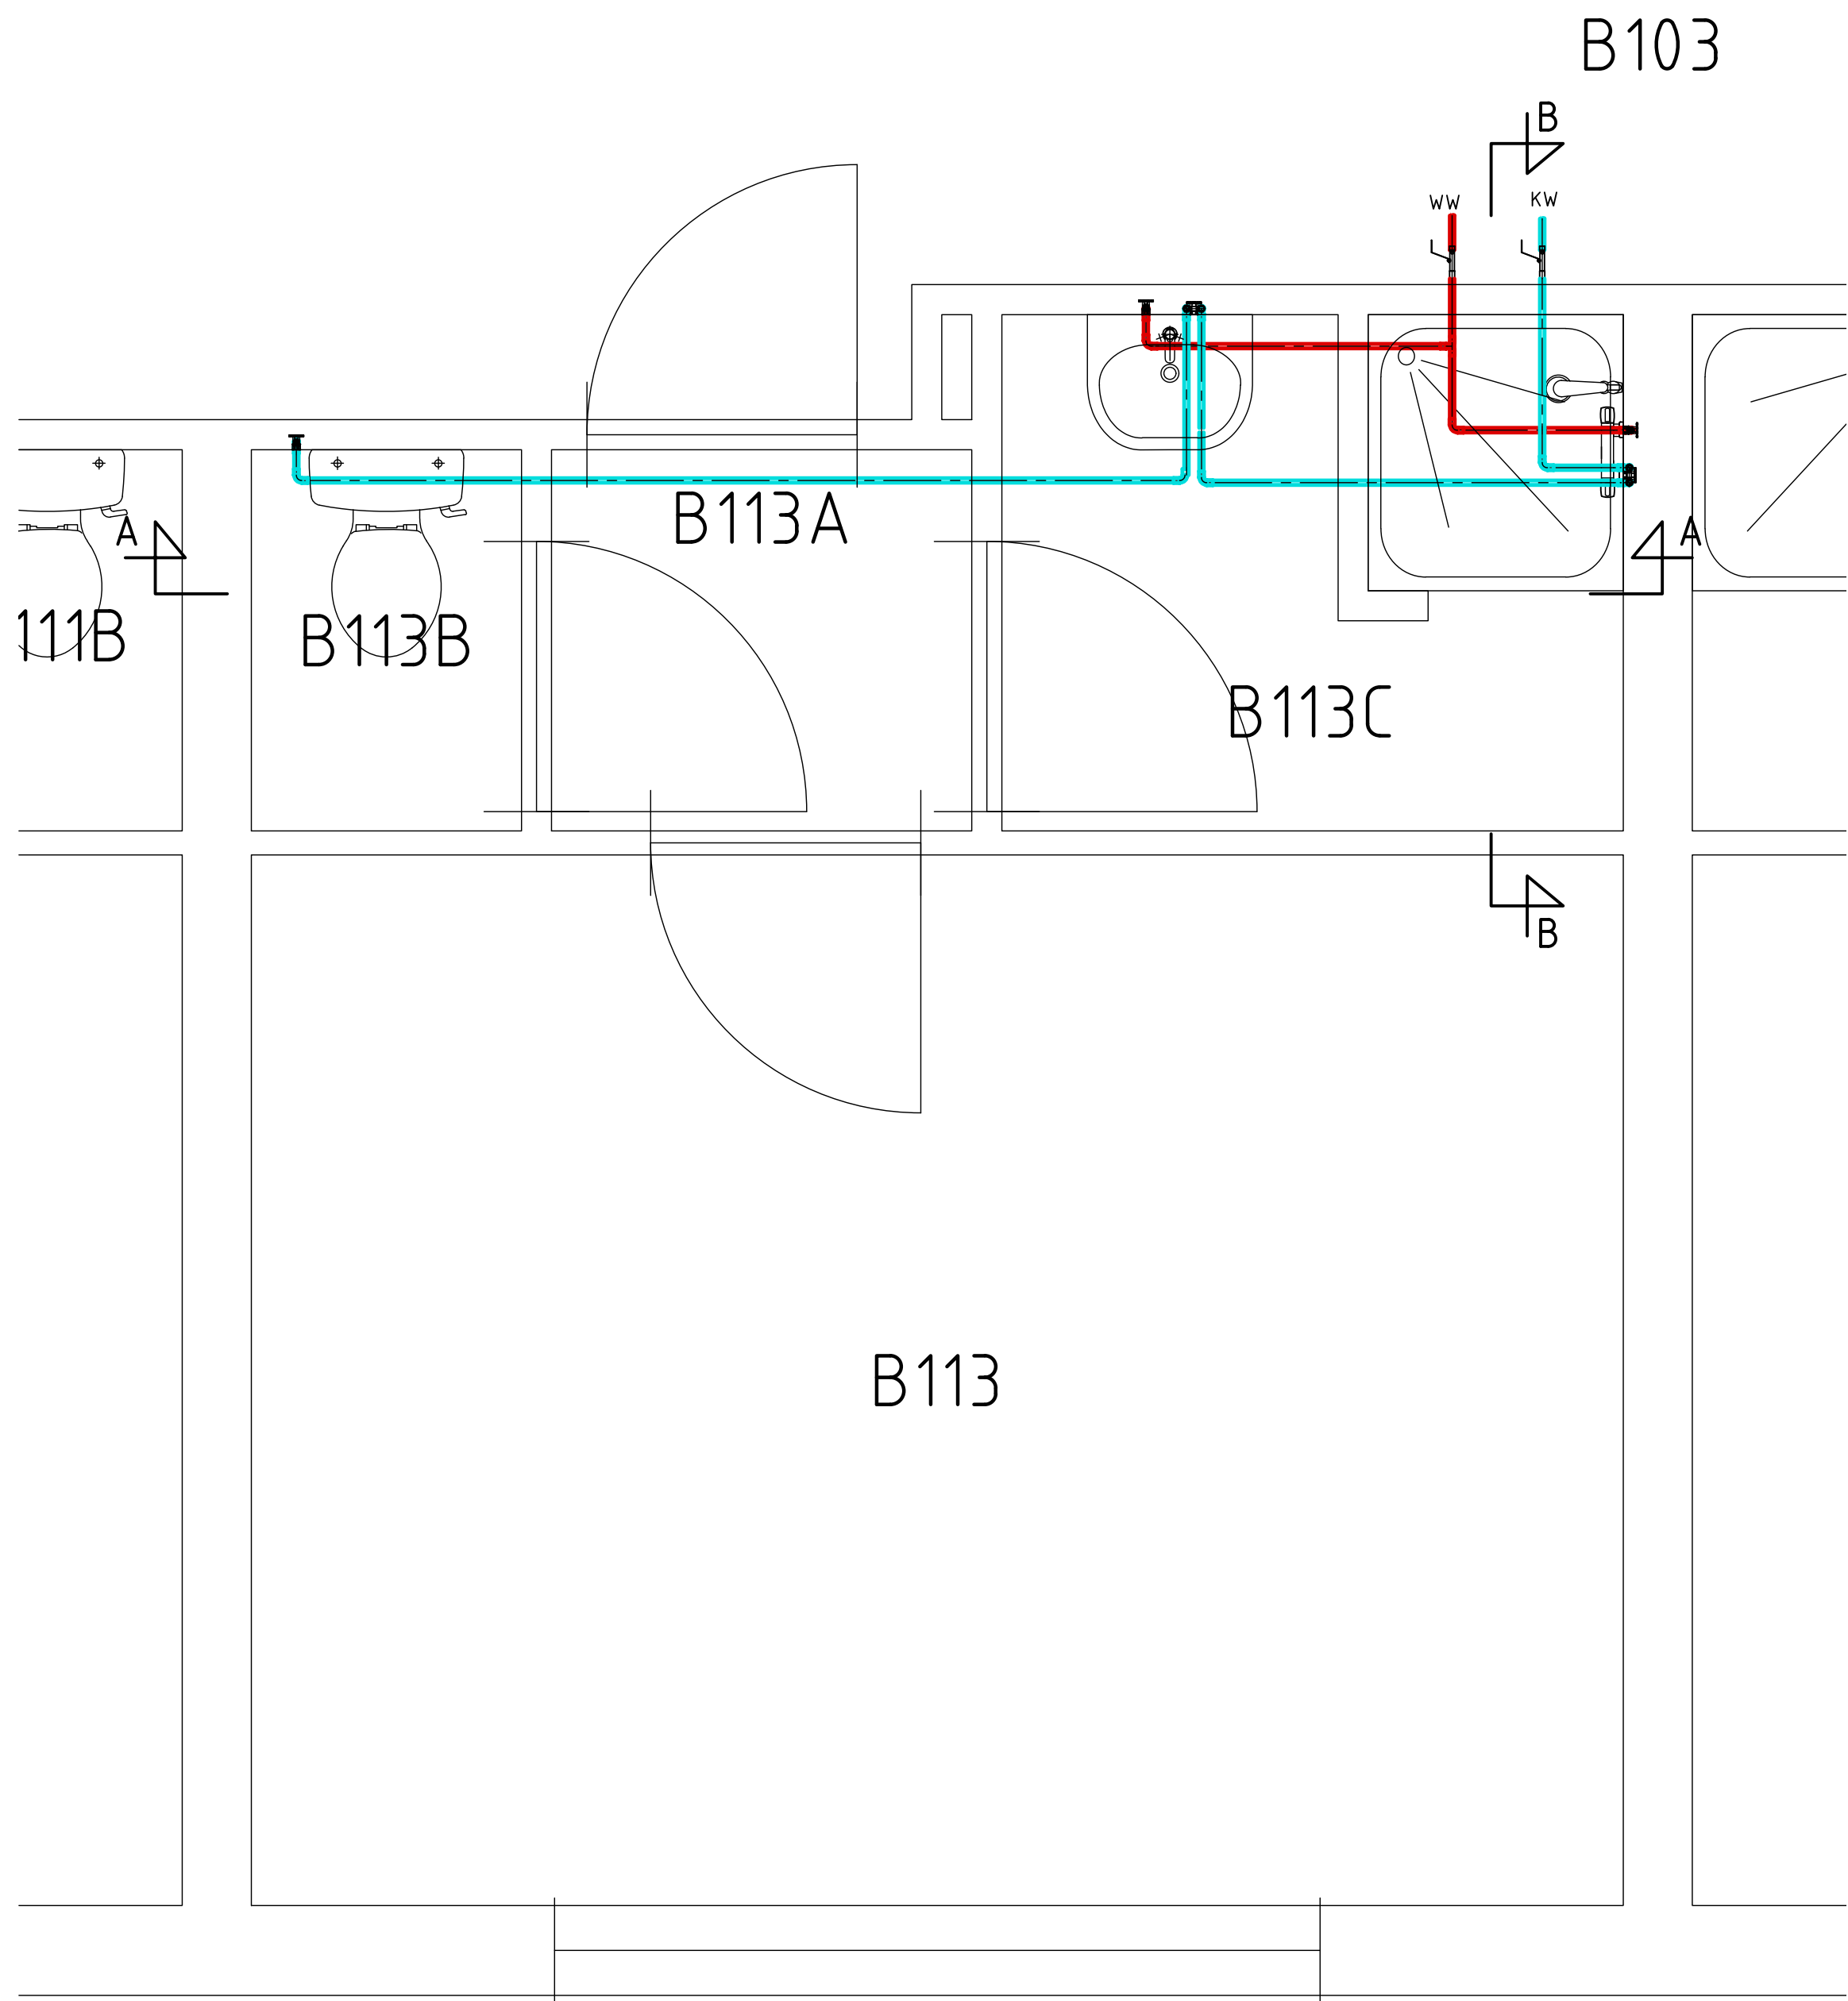

0 10 20 30 40 50mm

	</
--	--	----

PR-S01.dwg

plottedatum: 16/02/22