



gemaal **COMMANDEURSPOLDER**
VERPLAATSING BAKHUIS



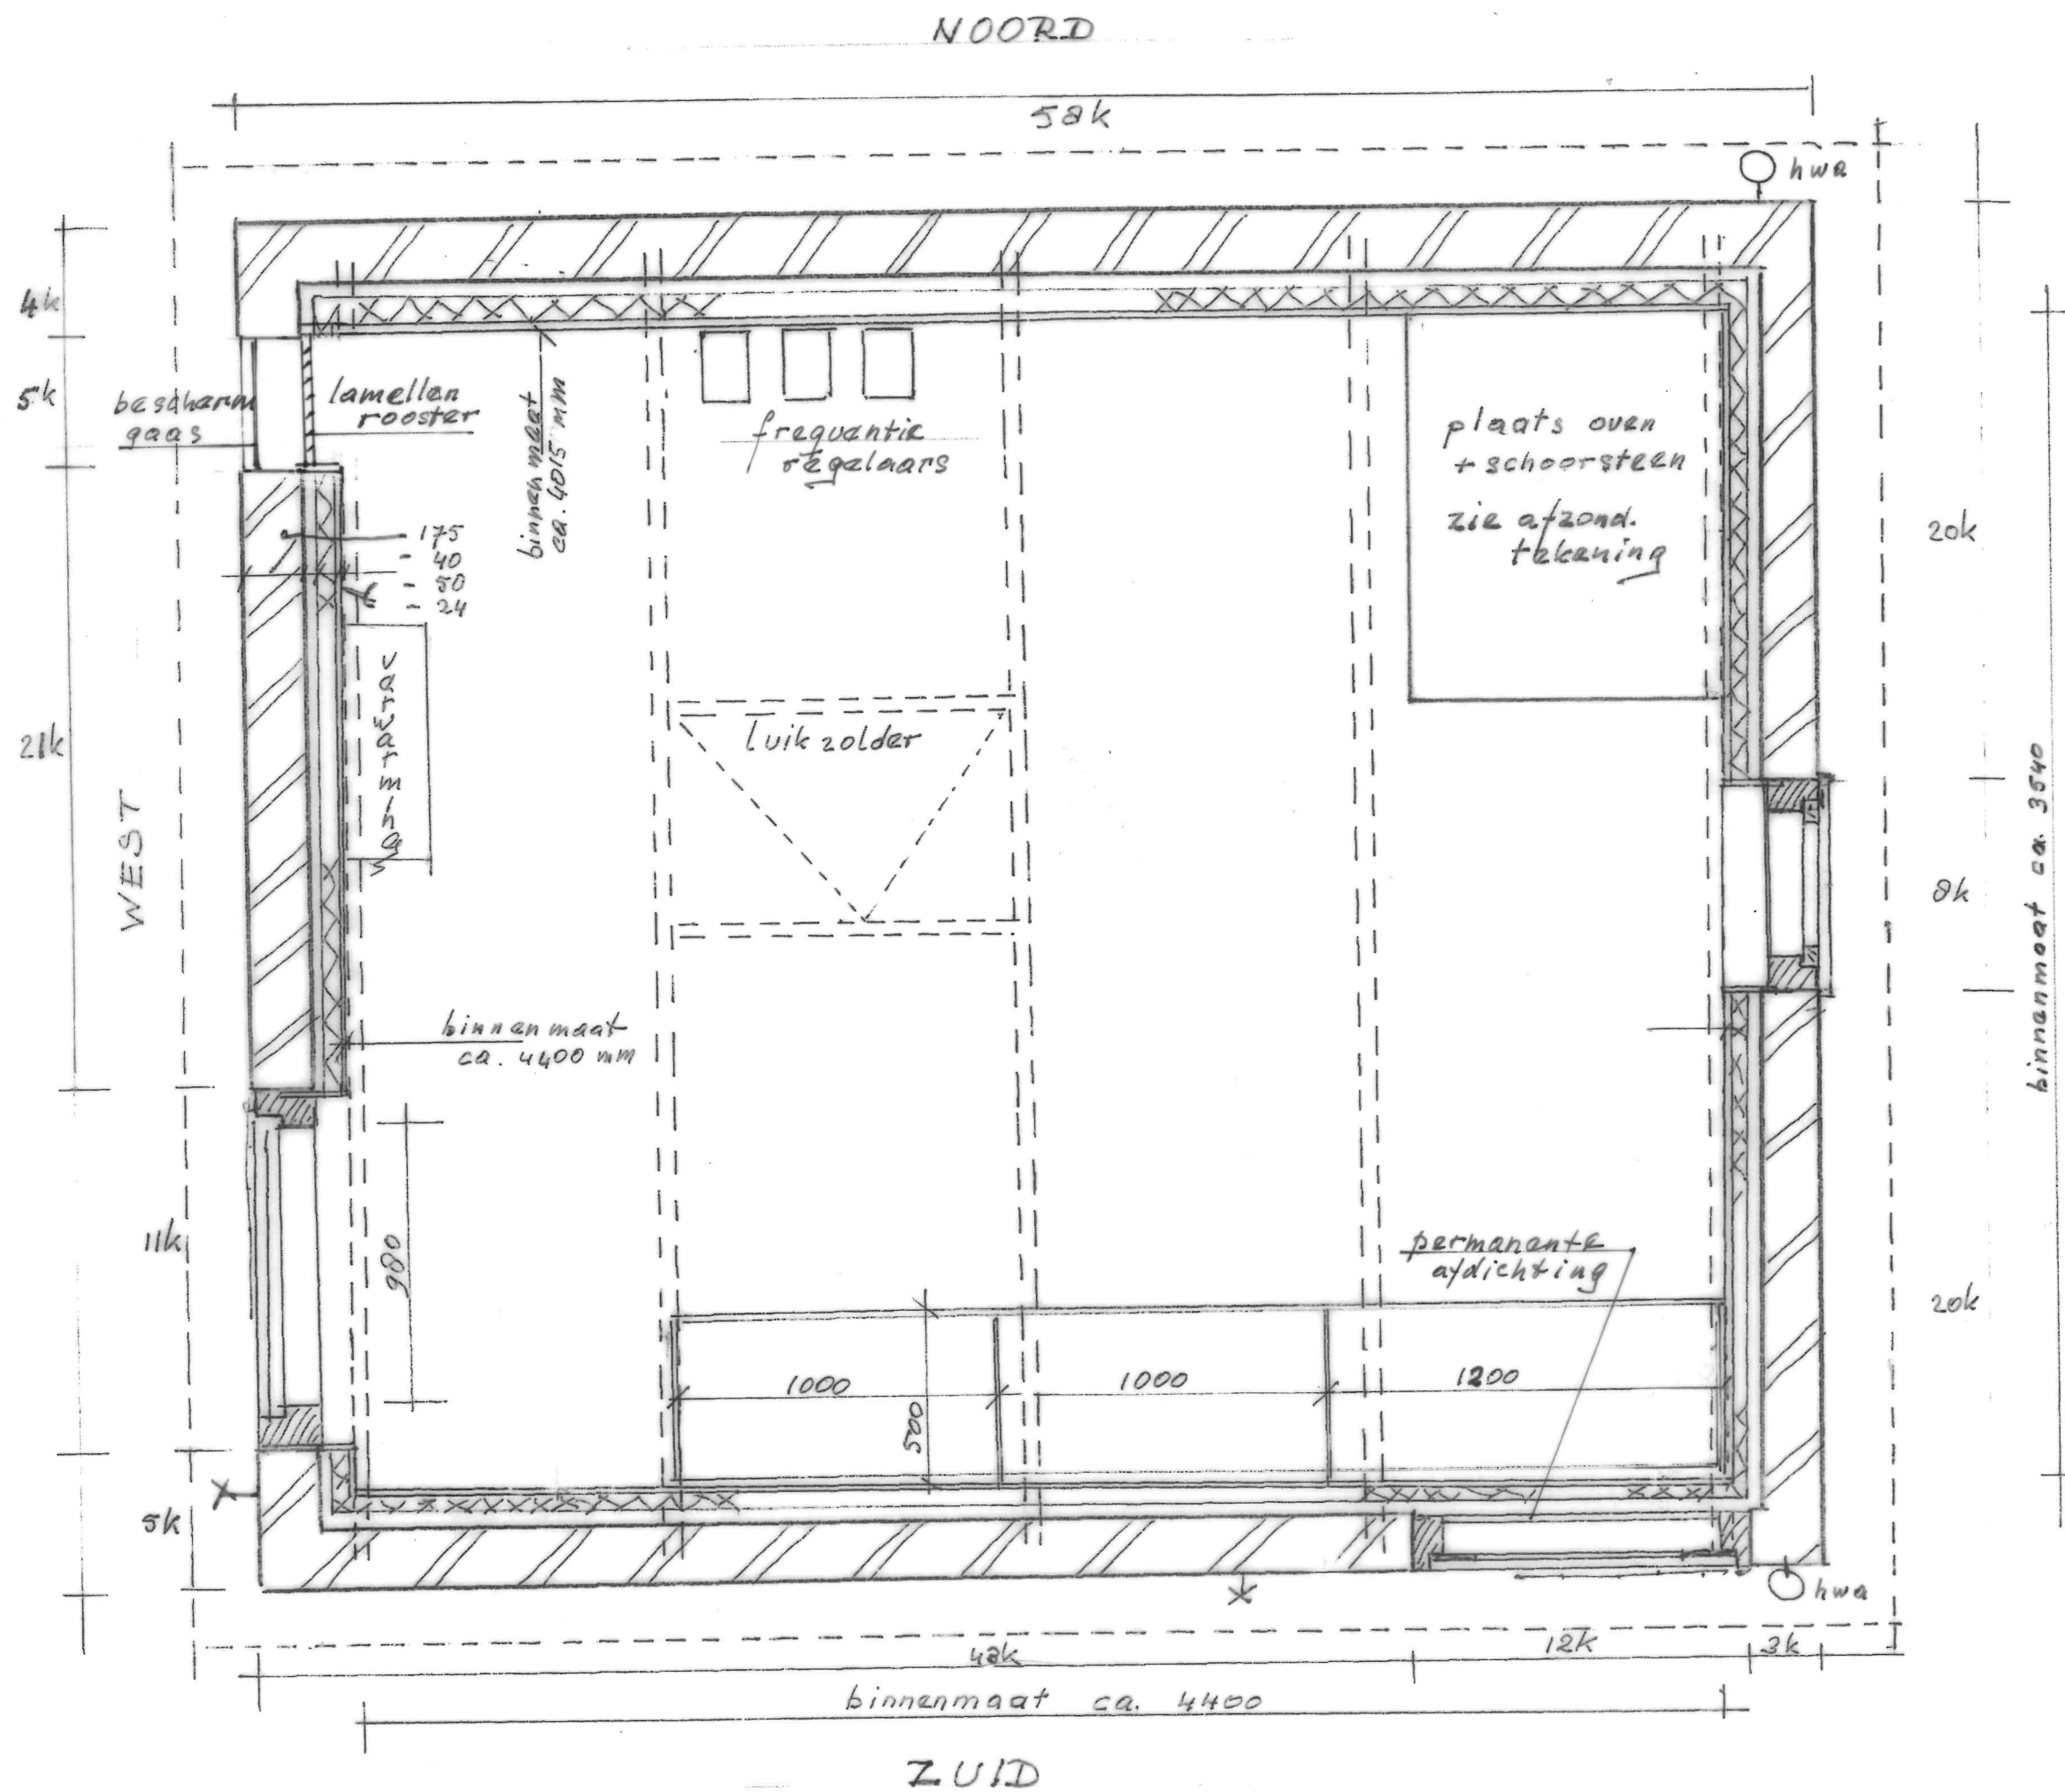

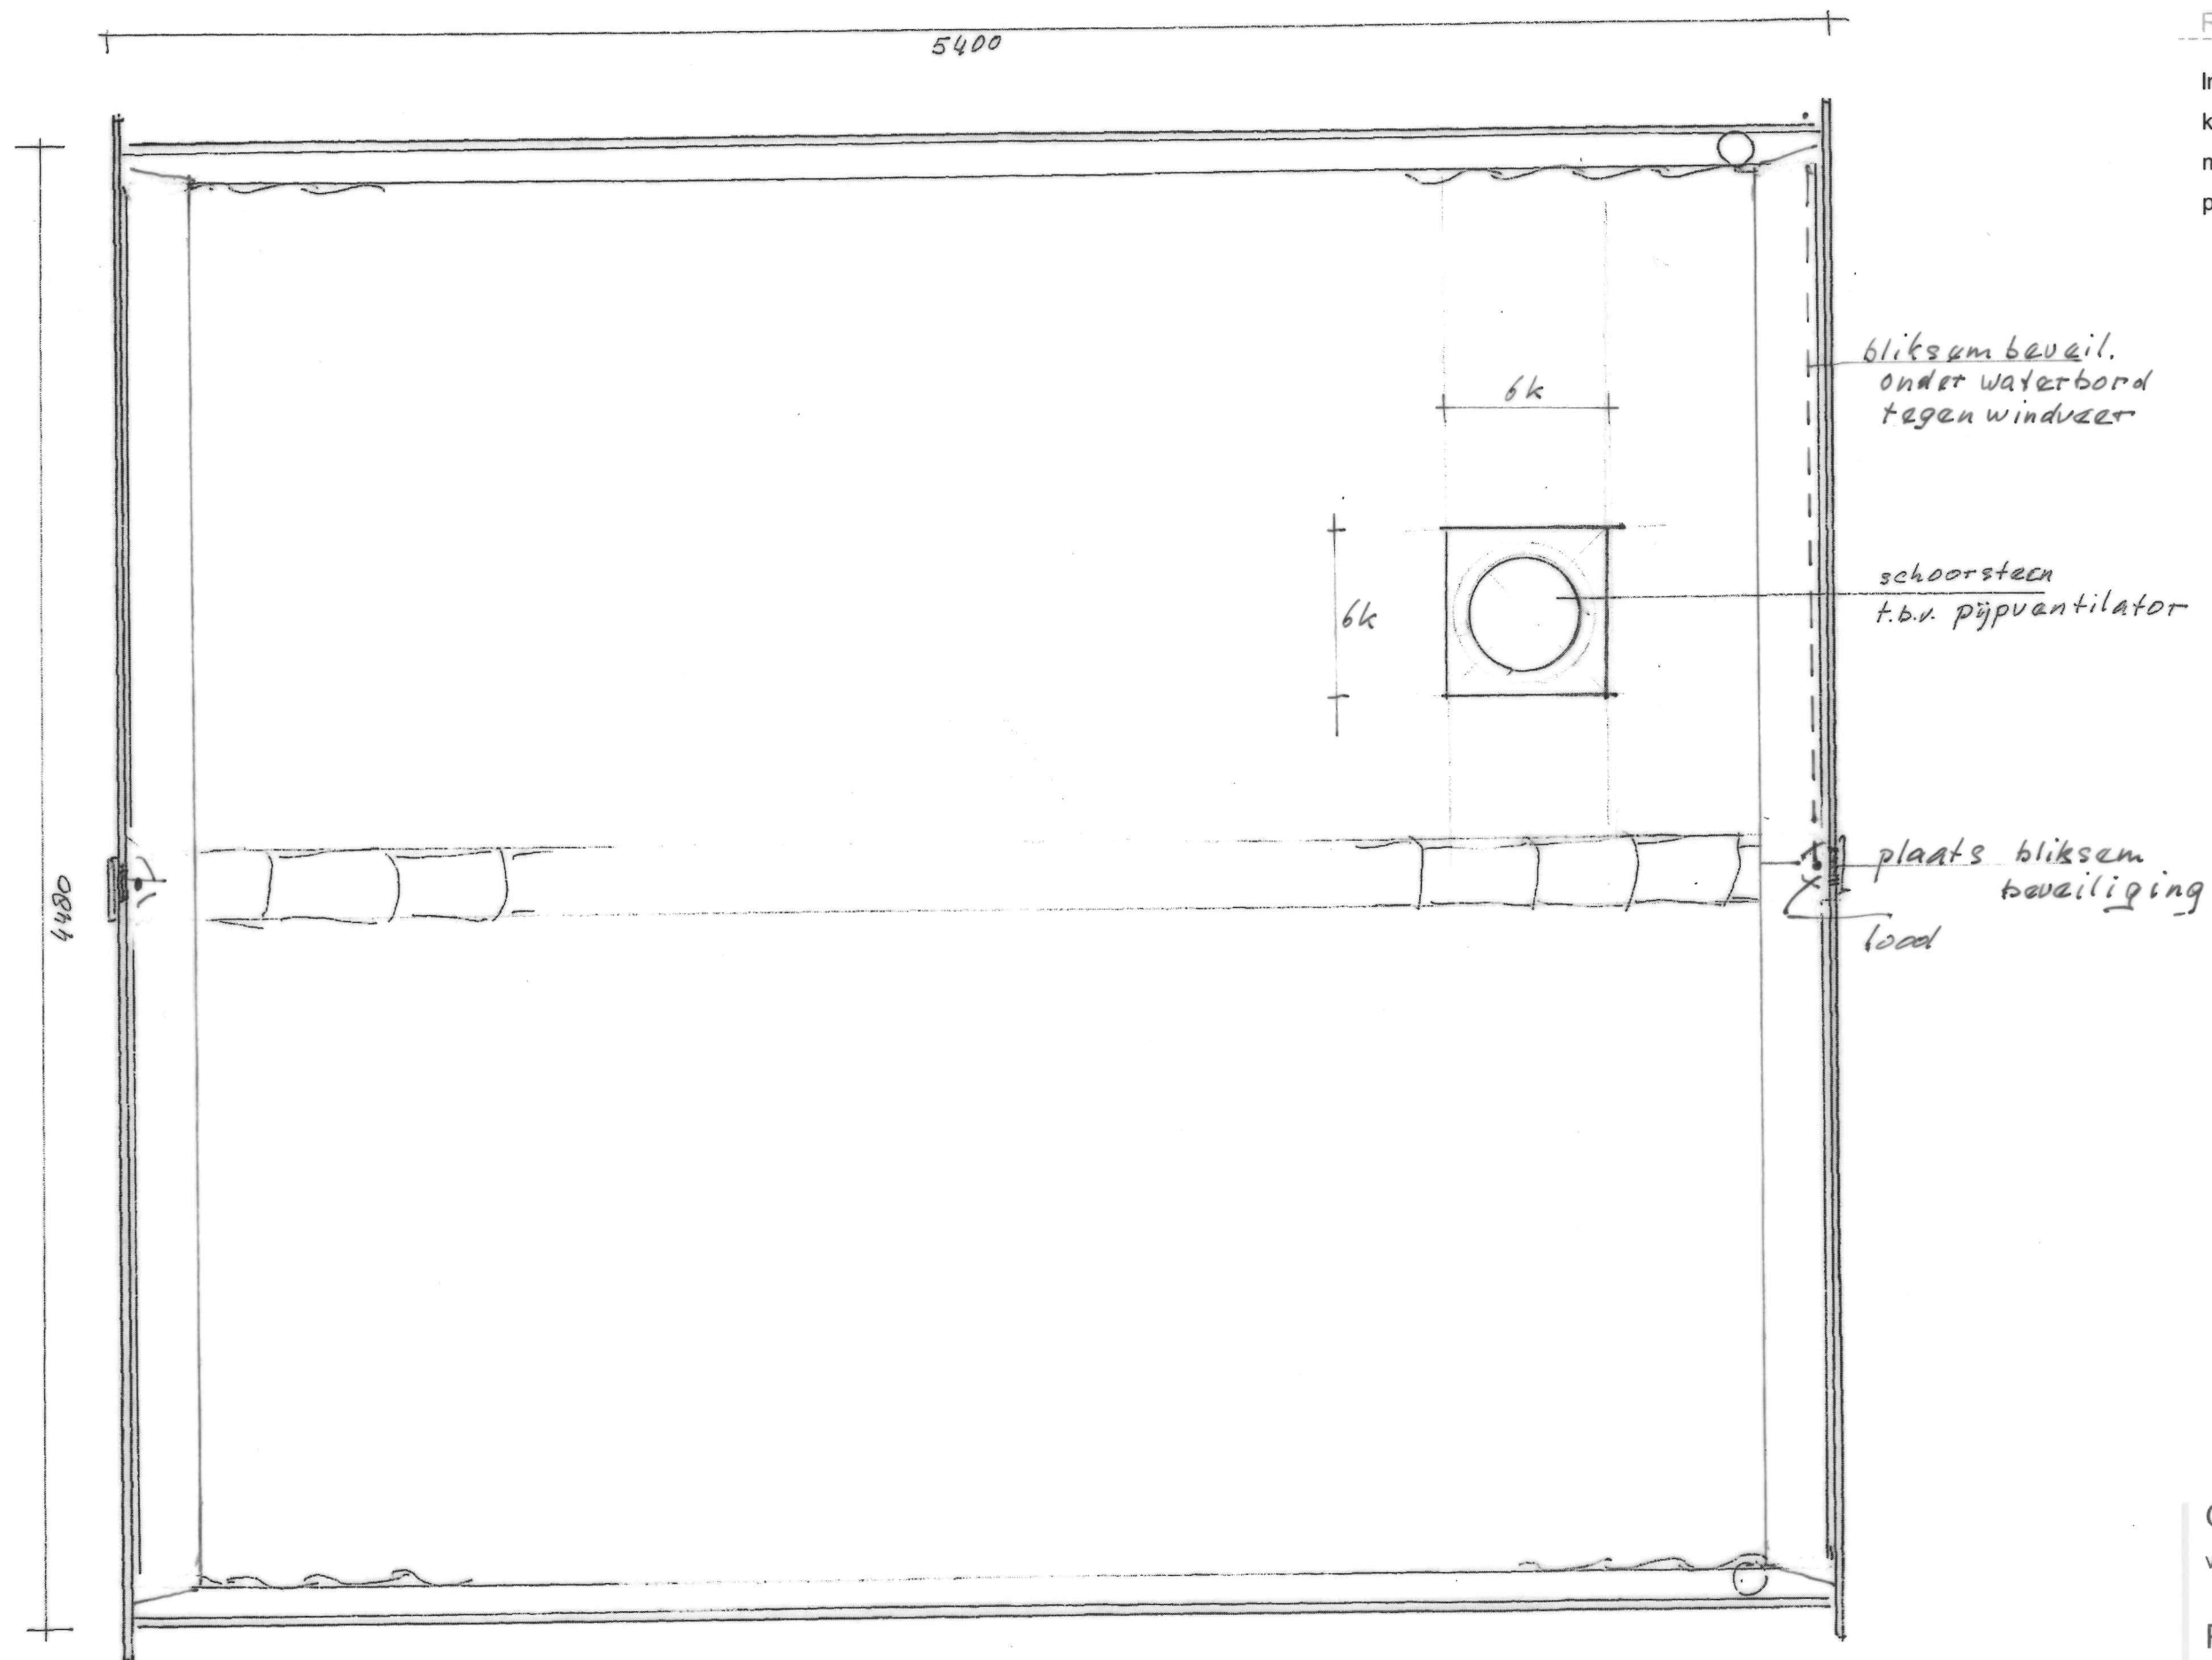

RENVOOI

lm	10 lagen	± 490 mm
km	10 koppen	± 860 mm
mv	maaiveld	aanvullingen
p	peil	b.k. afgewerkte vloer

Gemaal commandeurspolder
verplaatsing bakhuis DO


Plattegrond dakaanzicht

22.05 | 02 | 1:20 | 03-11-2022 | KT
wijz: 30-11-2022

TAK architecten

RENVOOI

lm	10 lagen	± 490 mm
km	10 koppen	± 860 mm
mv	maaiveld	aanvullingen
p	peil	b.k. afgewerkte vloer

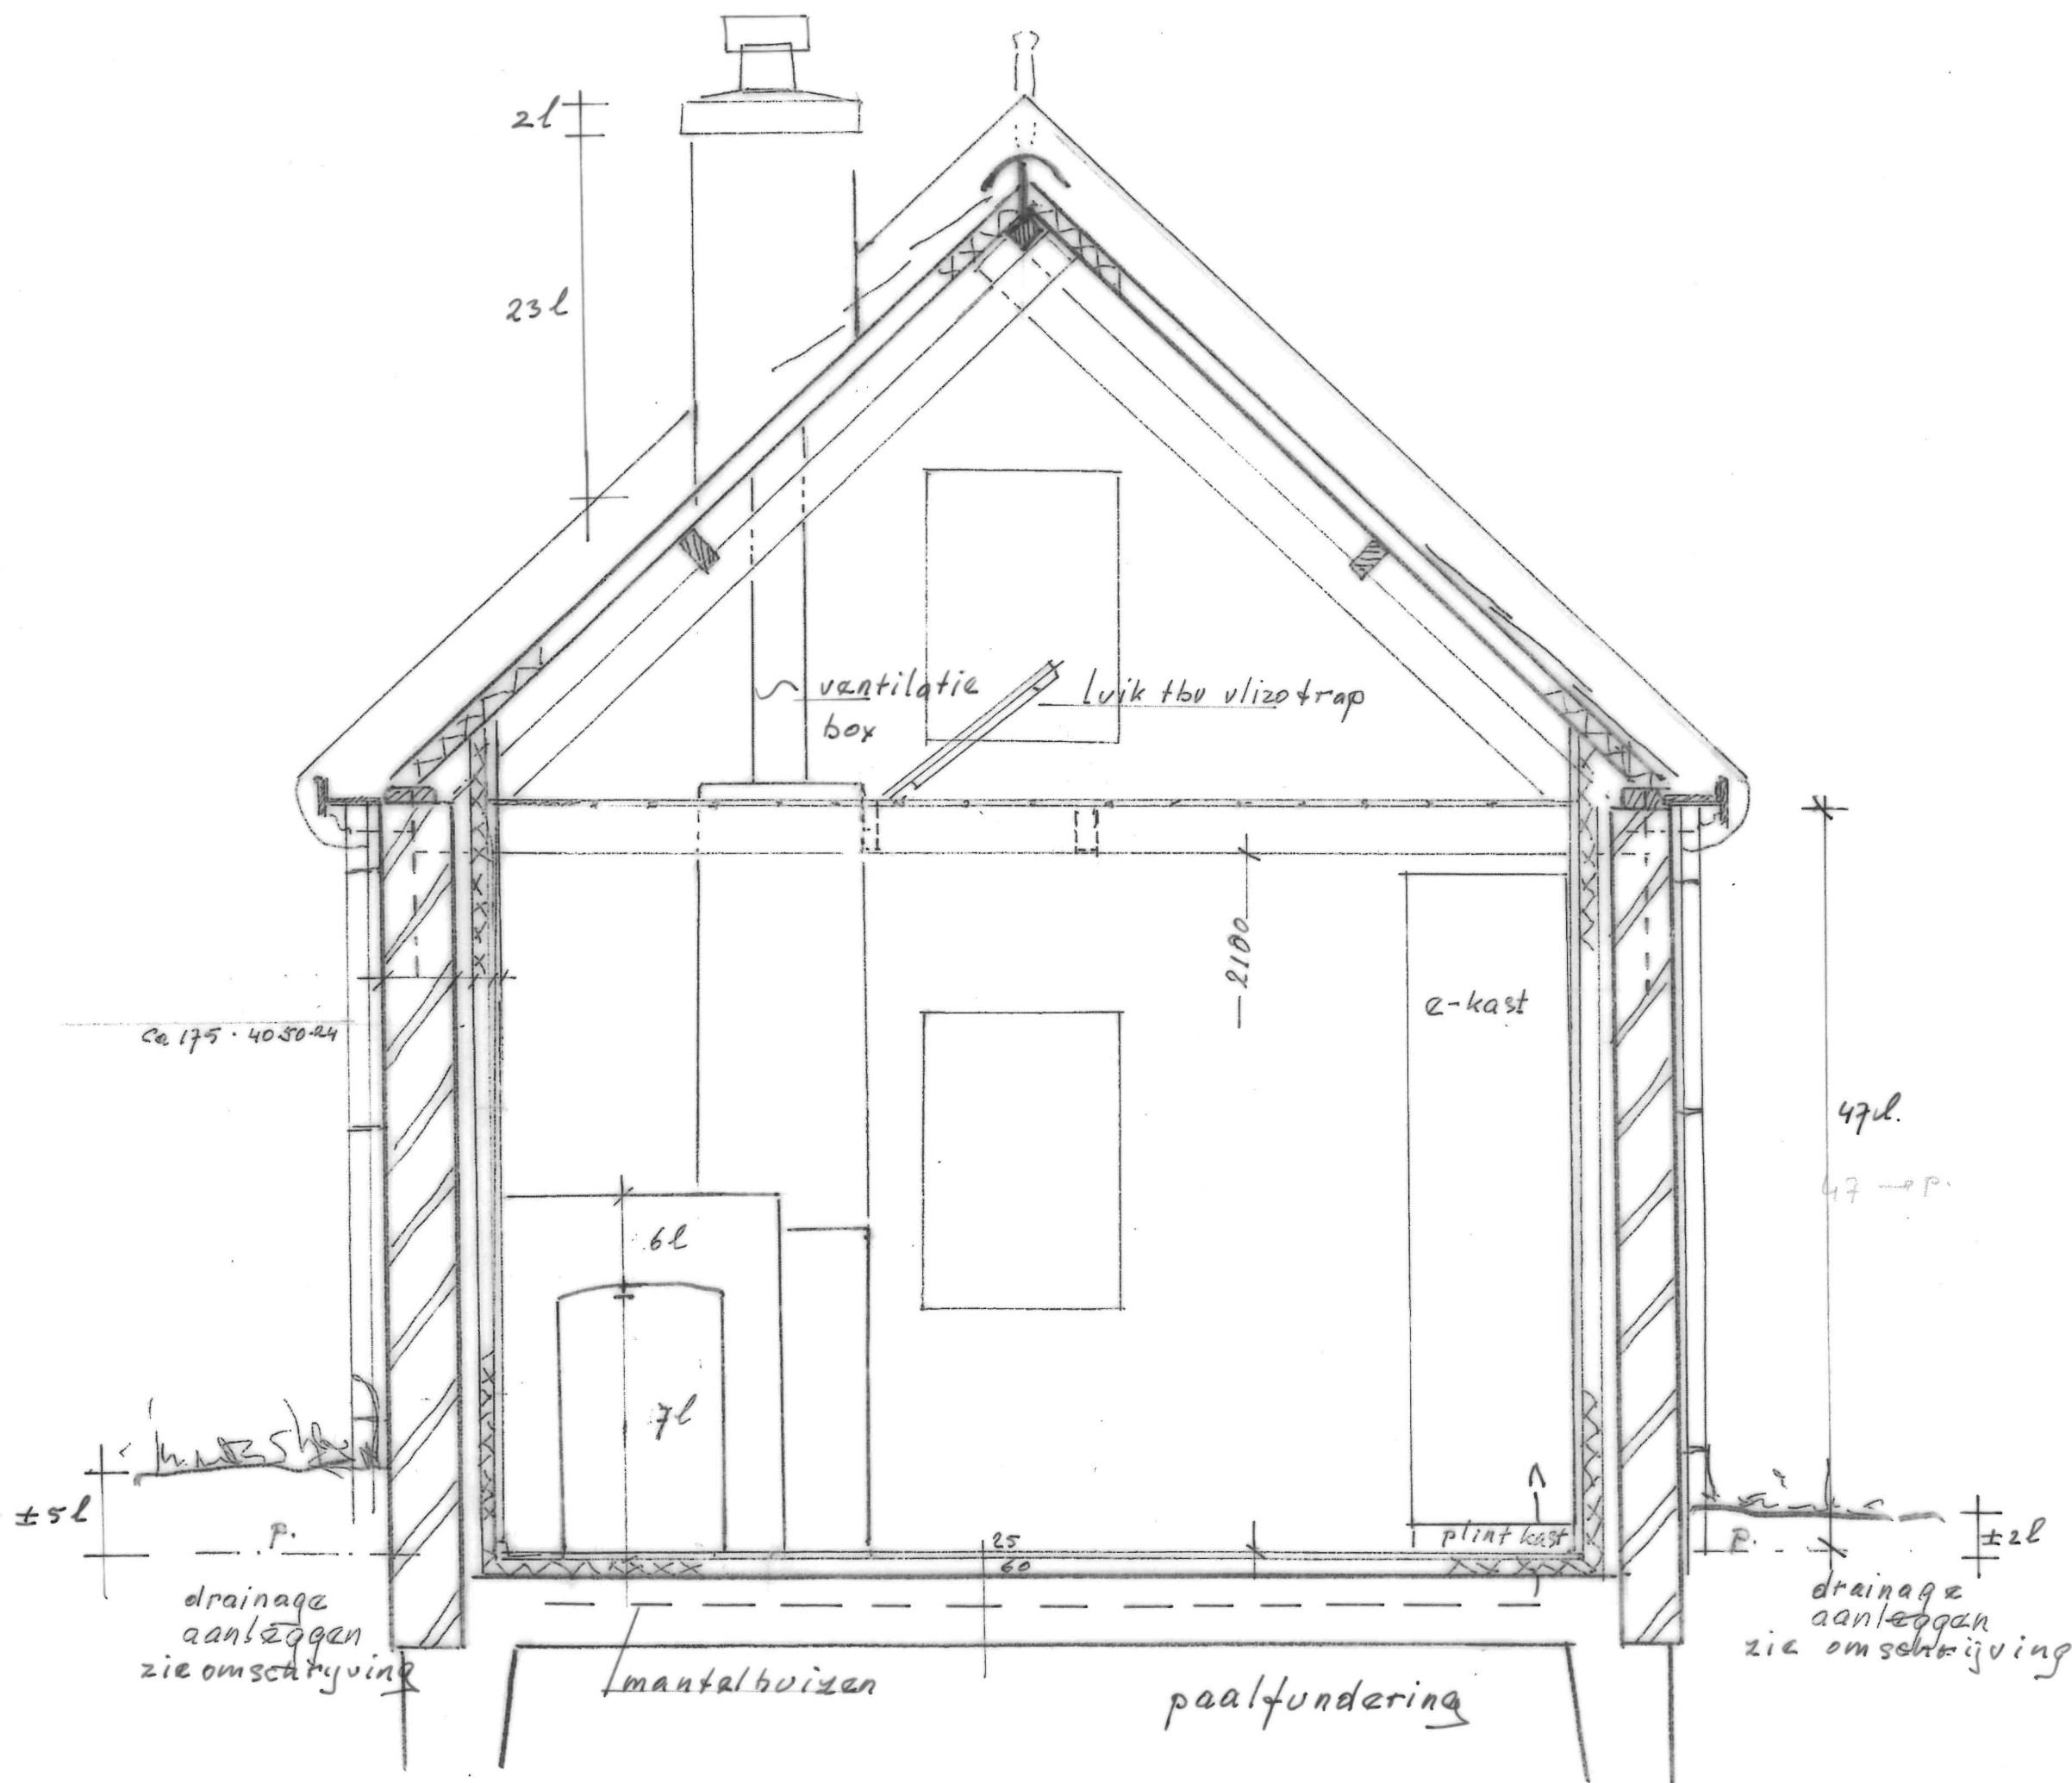

Gemaal commandeurspolder
verplaatsing bakhuis DO


Dwarsdoorsnede

22.05 | 03 | 1:20 | 03-11-2022 | KT
wiz: 30-11-2022

TAK architecten

RENVOOI

lm	10 lagen	± 490 mm
km	10 koppen	± 860 mm
mv	maaiveld	aanvullingen
p	peil	b.k. afgewerkte vloer

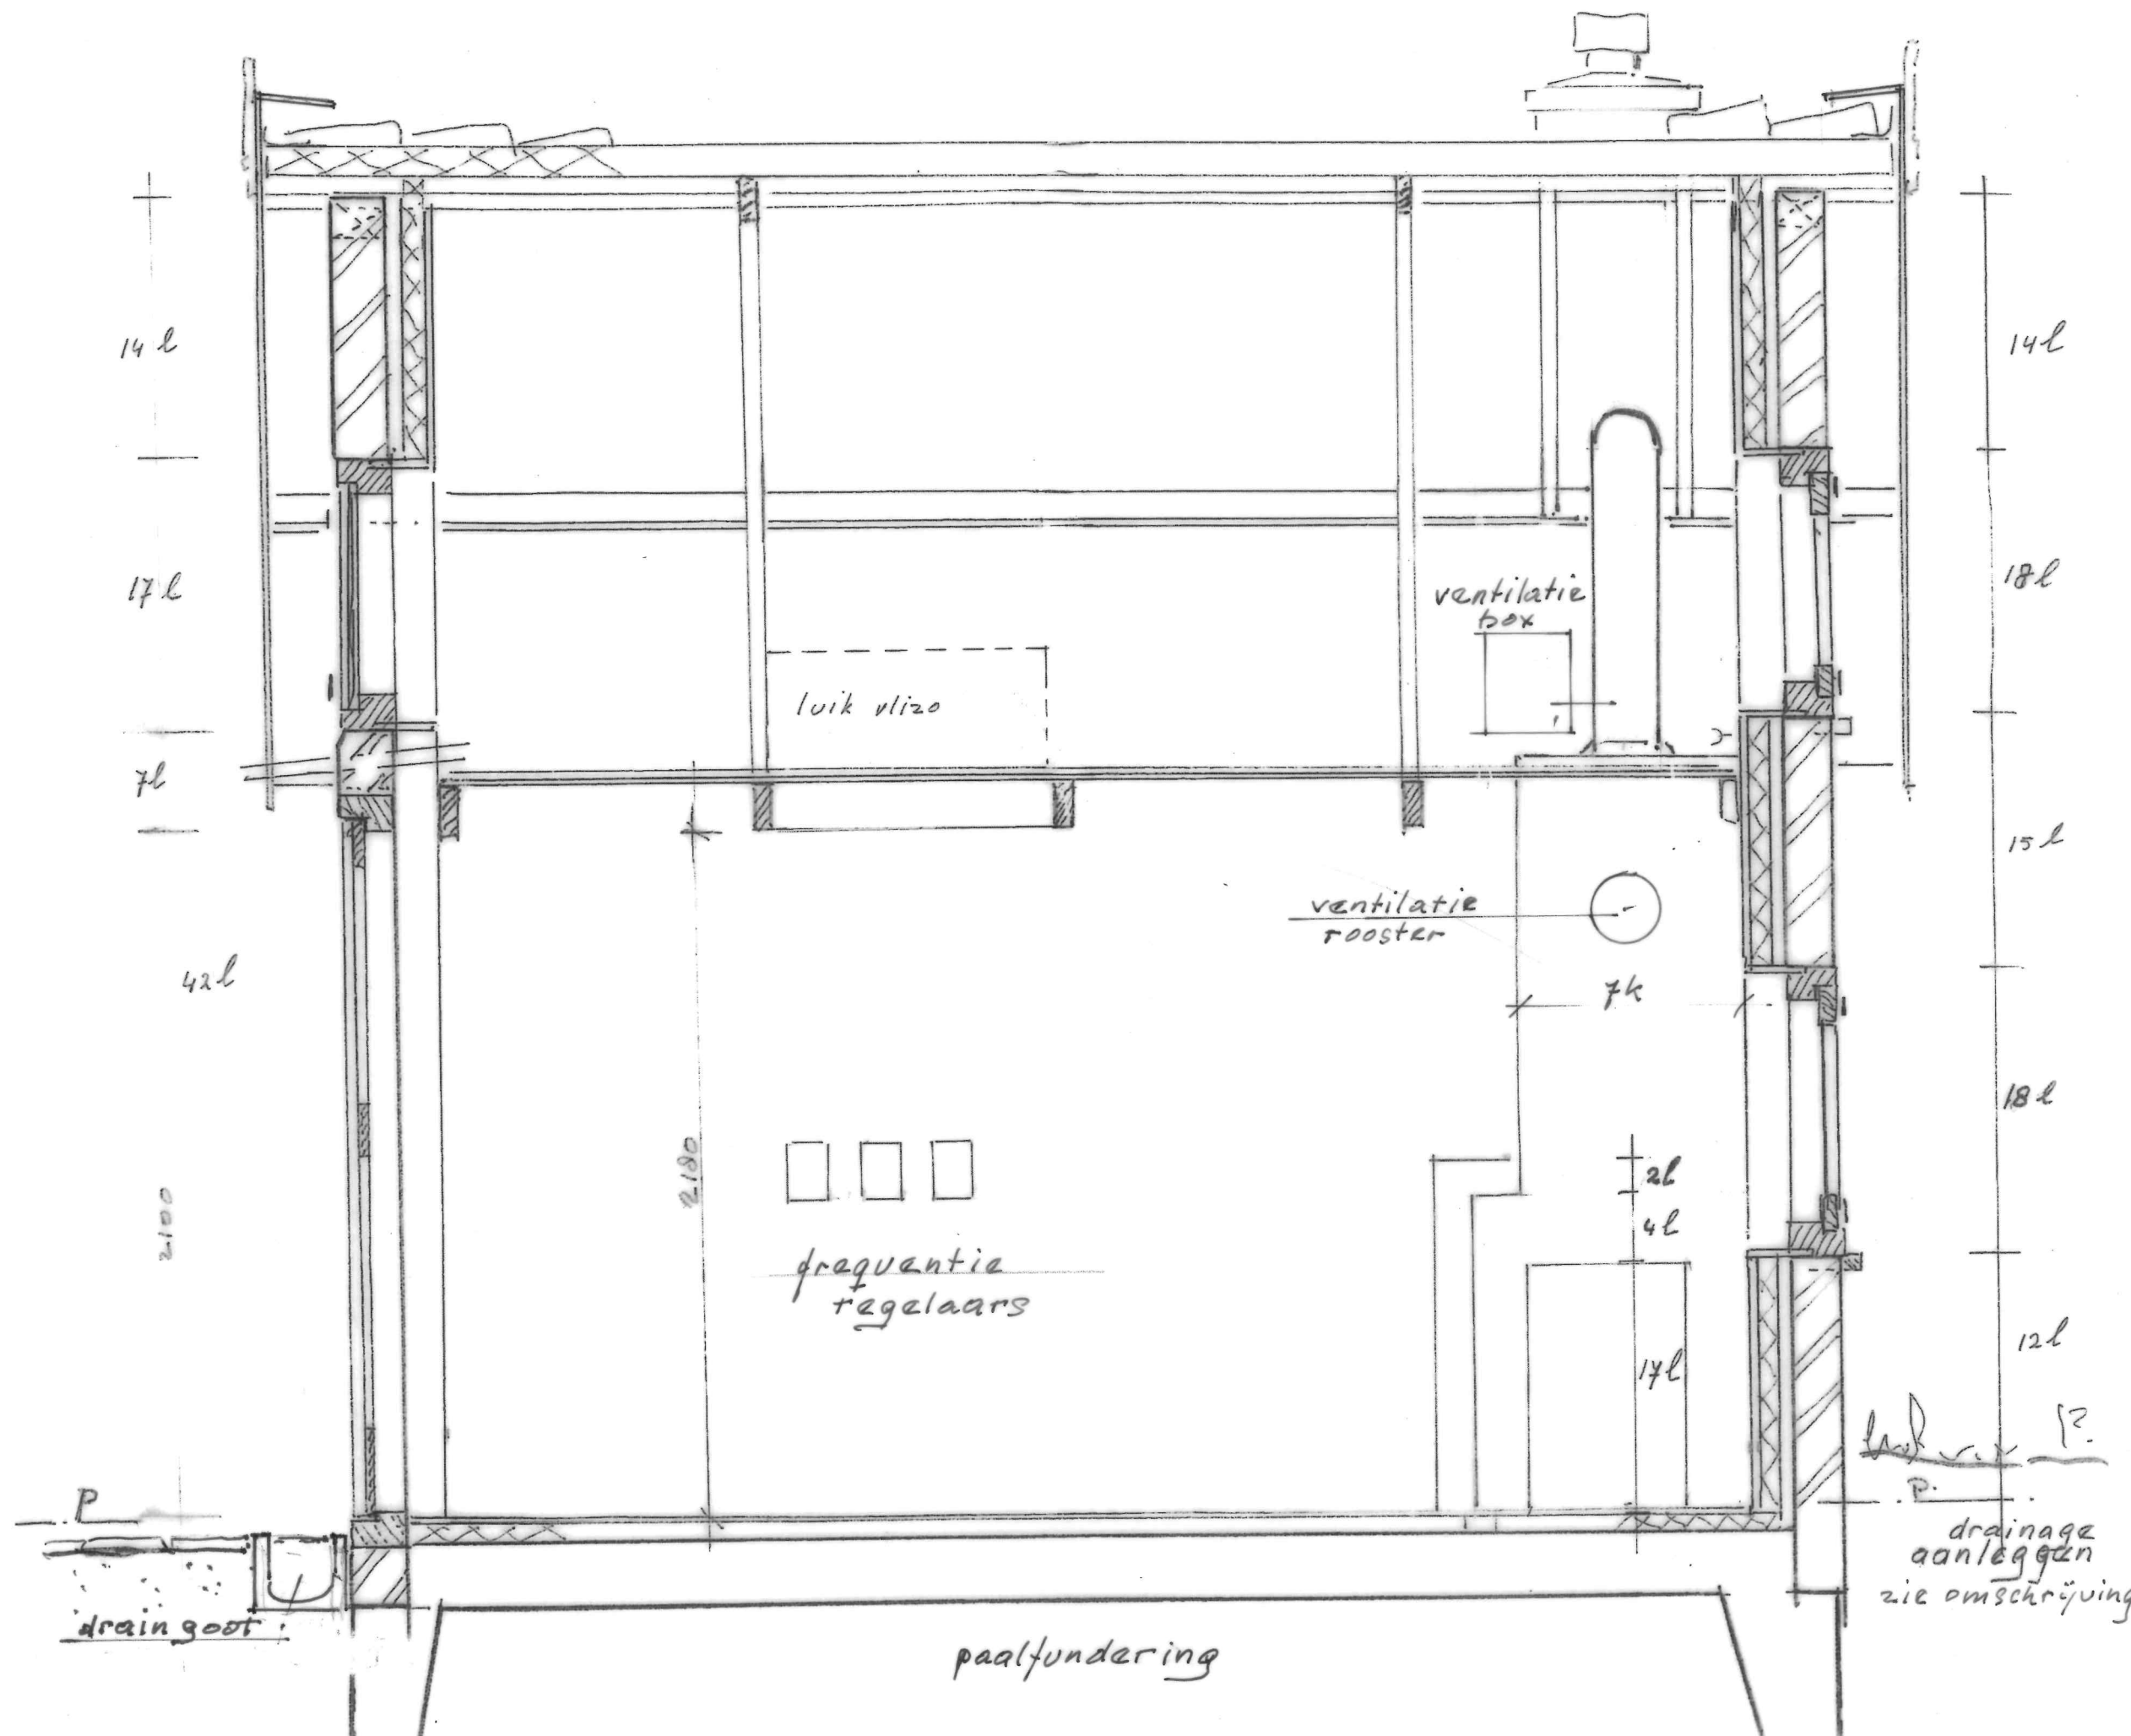

Gemaal commandeurspolder
verplaatsing bakhuys DO


Langsdoorsnede

22.05 | 04 | 1:20 | 03-11-2022 | KT
wiz: 30-11-2022

TAK architecten

RENVOOI

lm	10 lagen	± 490 mm
km	10 koppen	± 860 mm
mv	maaiveld	aanvullingen
p	peil	b.k. afgewerkte vloer

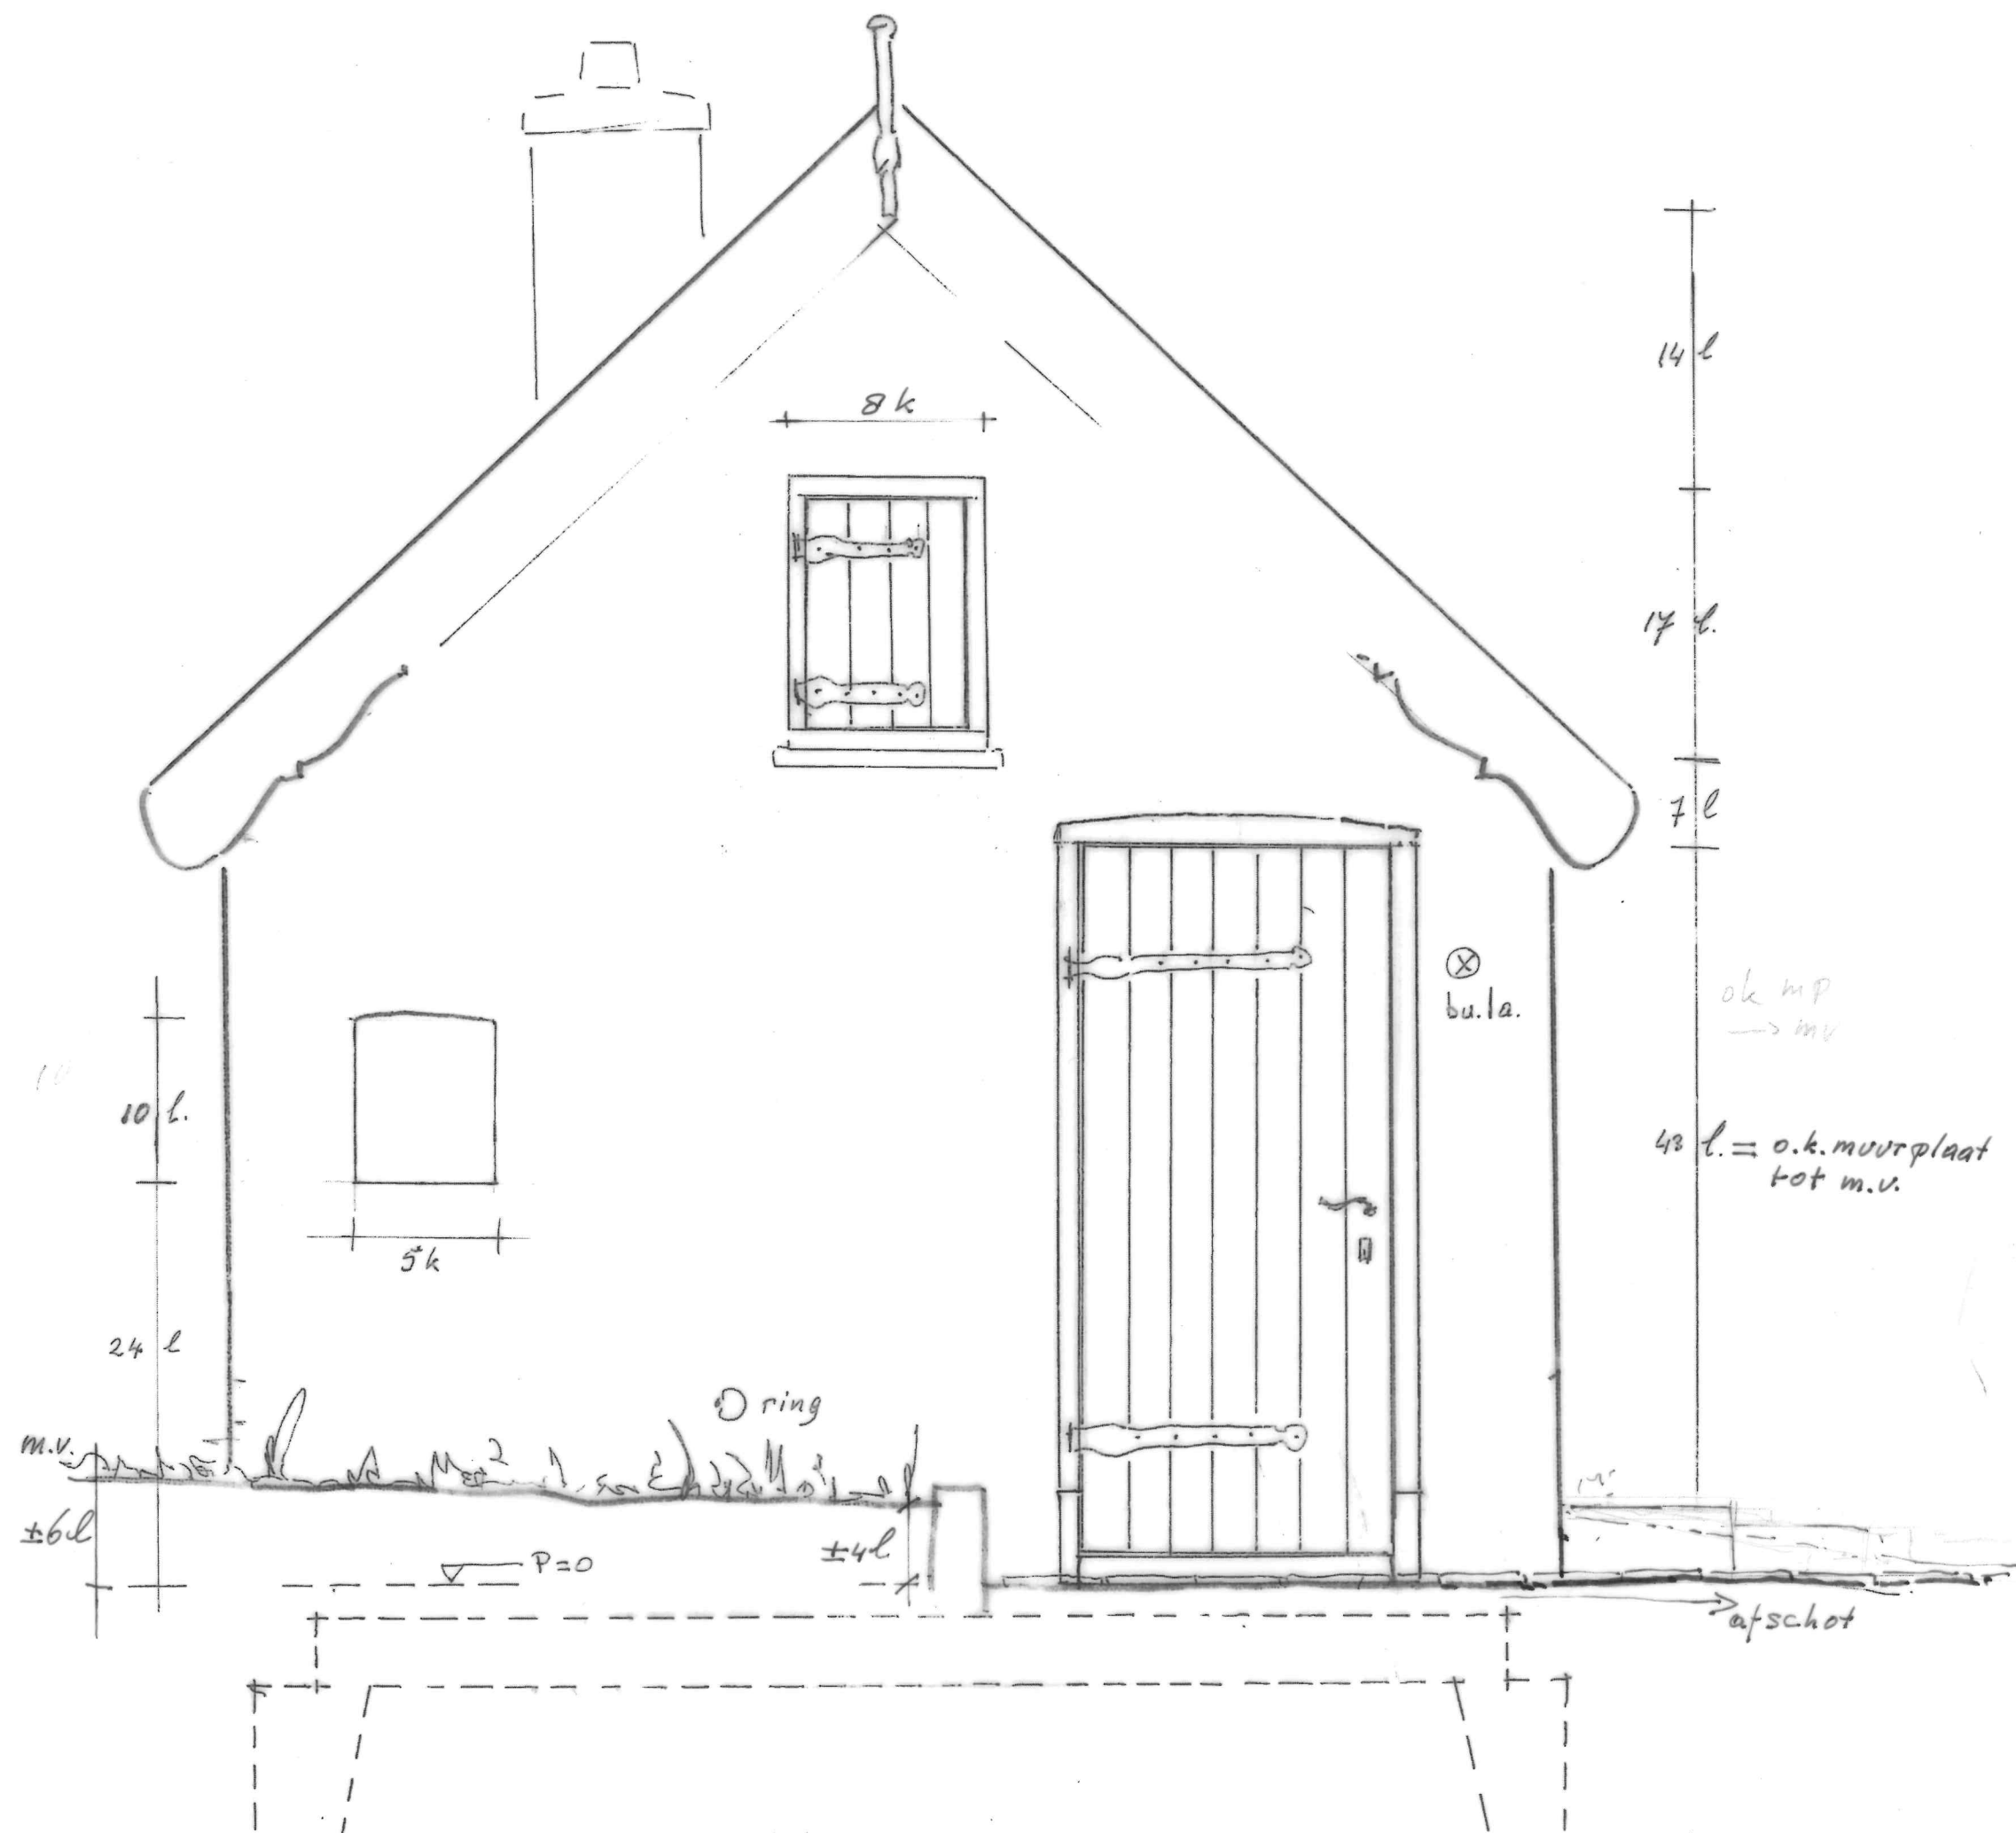


Gemaal commandeurspolder
verplaatsing bakhuis DO

Westgevel

22.05 | 05 | 1:20 | 03-11-2022 | KT
wiz: 30-11-2022

TAK architecten

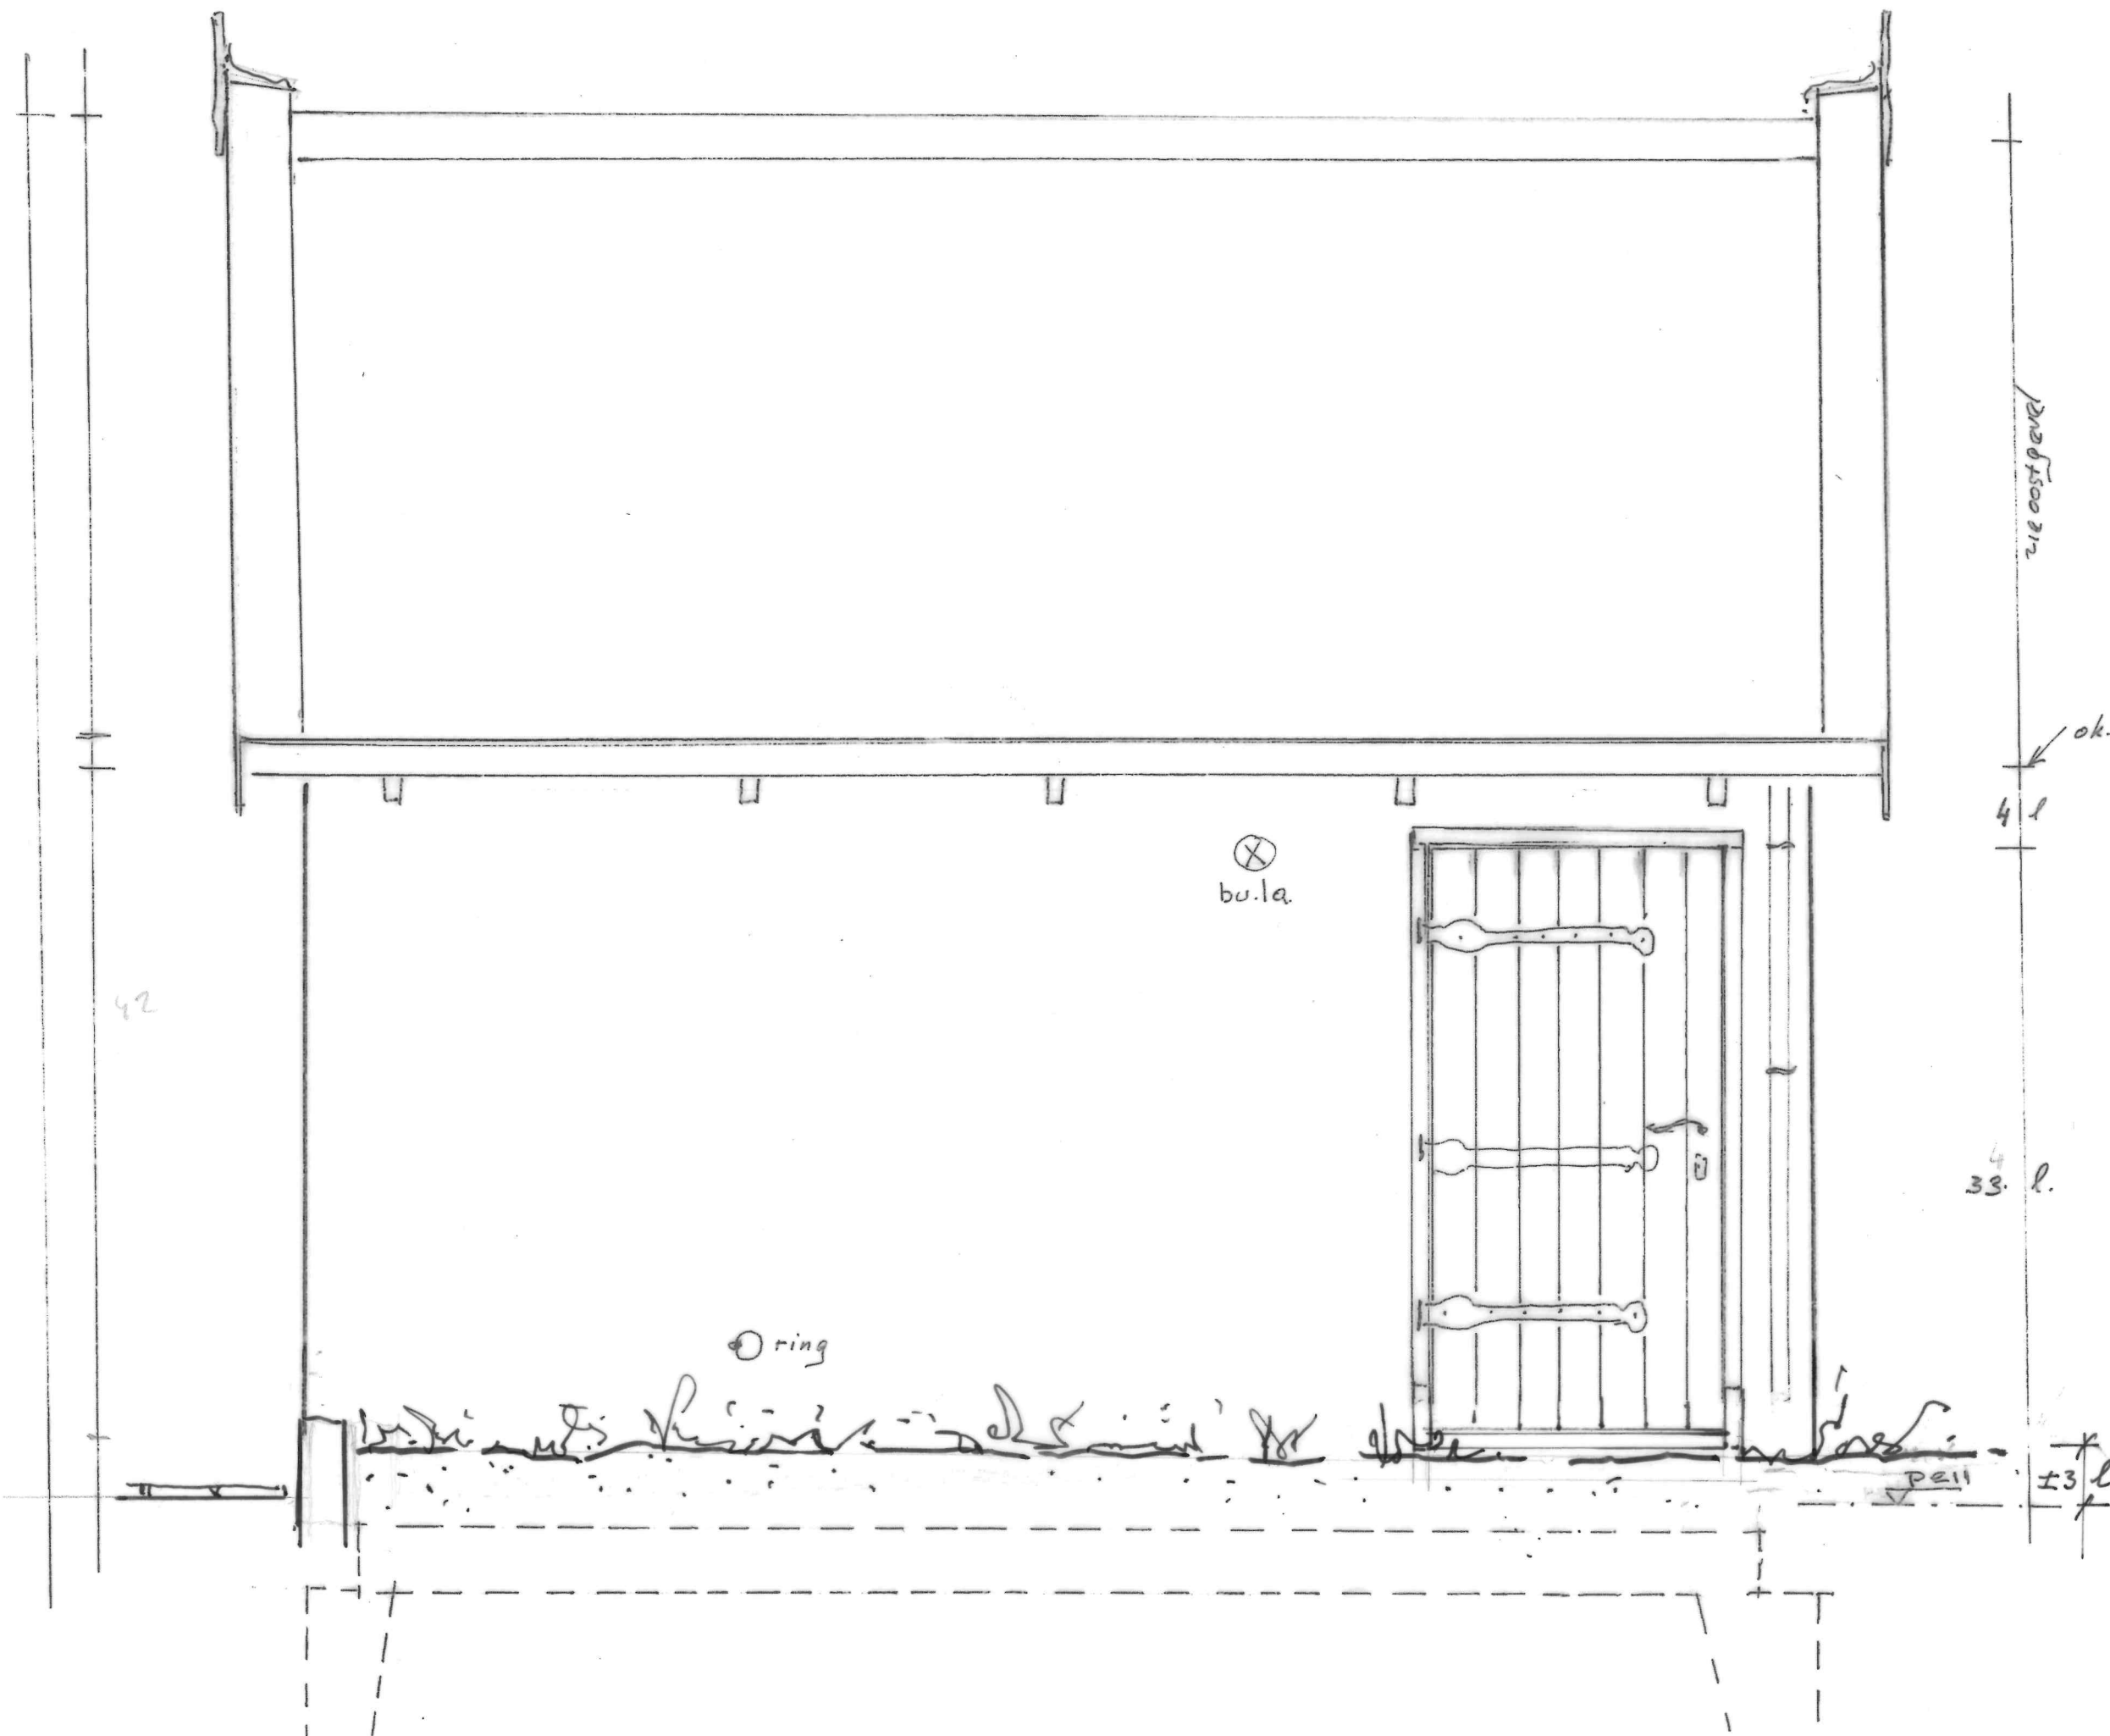

RENVOOI

lm	10 lagen	± 490 mm
km	10 koppen	± 860 mm
mv	maaiveld	aanvullingen
p	peil	b.k. afgewerkte vloer


Gemaal commandeurspolder
verplaatsing bakhuis DO

Zuidgevel

22.05 | 06 | 1:20 | 03-11-2022 | KT
wijz: 30-11-2022

RENVOOI

lm	10 lagen	± 490 mm
km	10 koppen	± 860 mm
mv	maaiveld	aanvullingen
p	peil	b.k. afgewerkte vloer

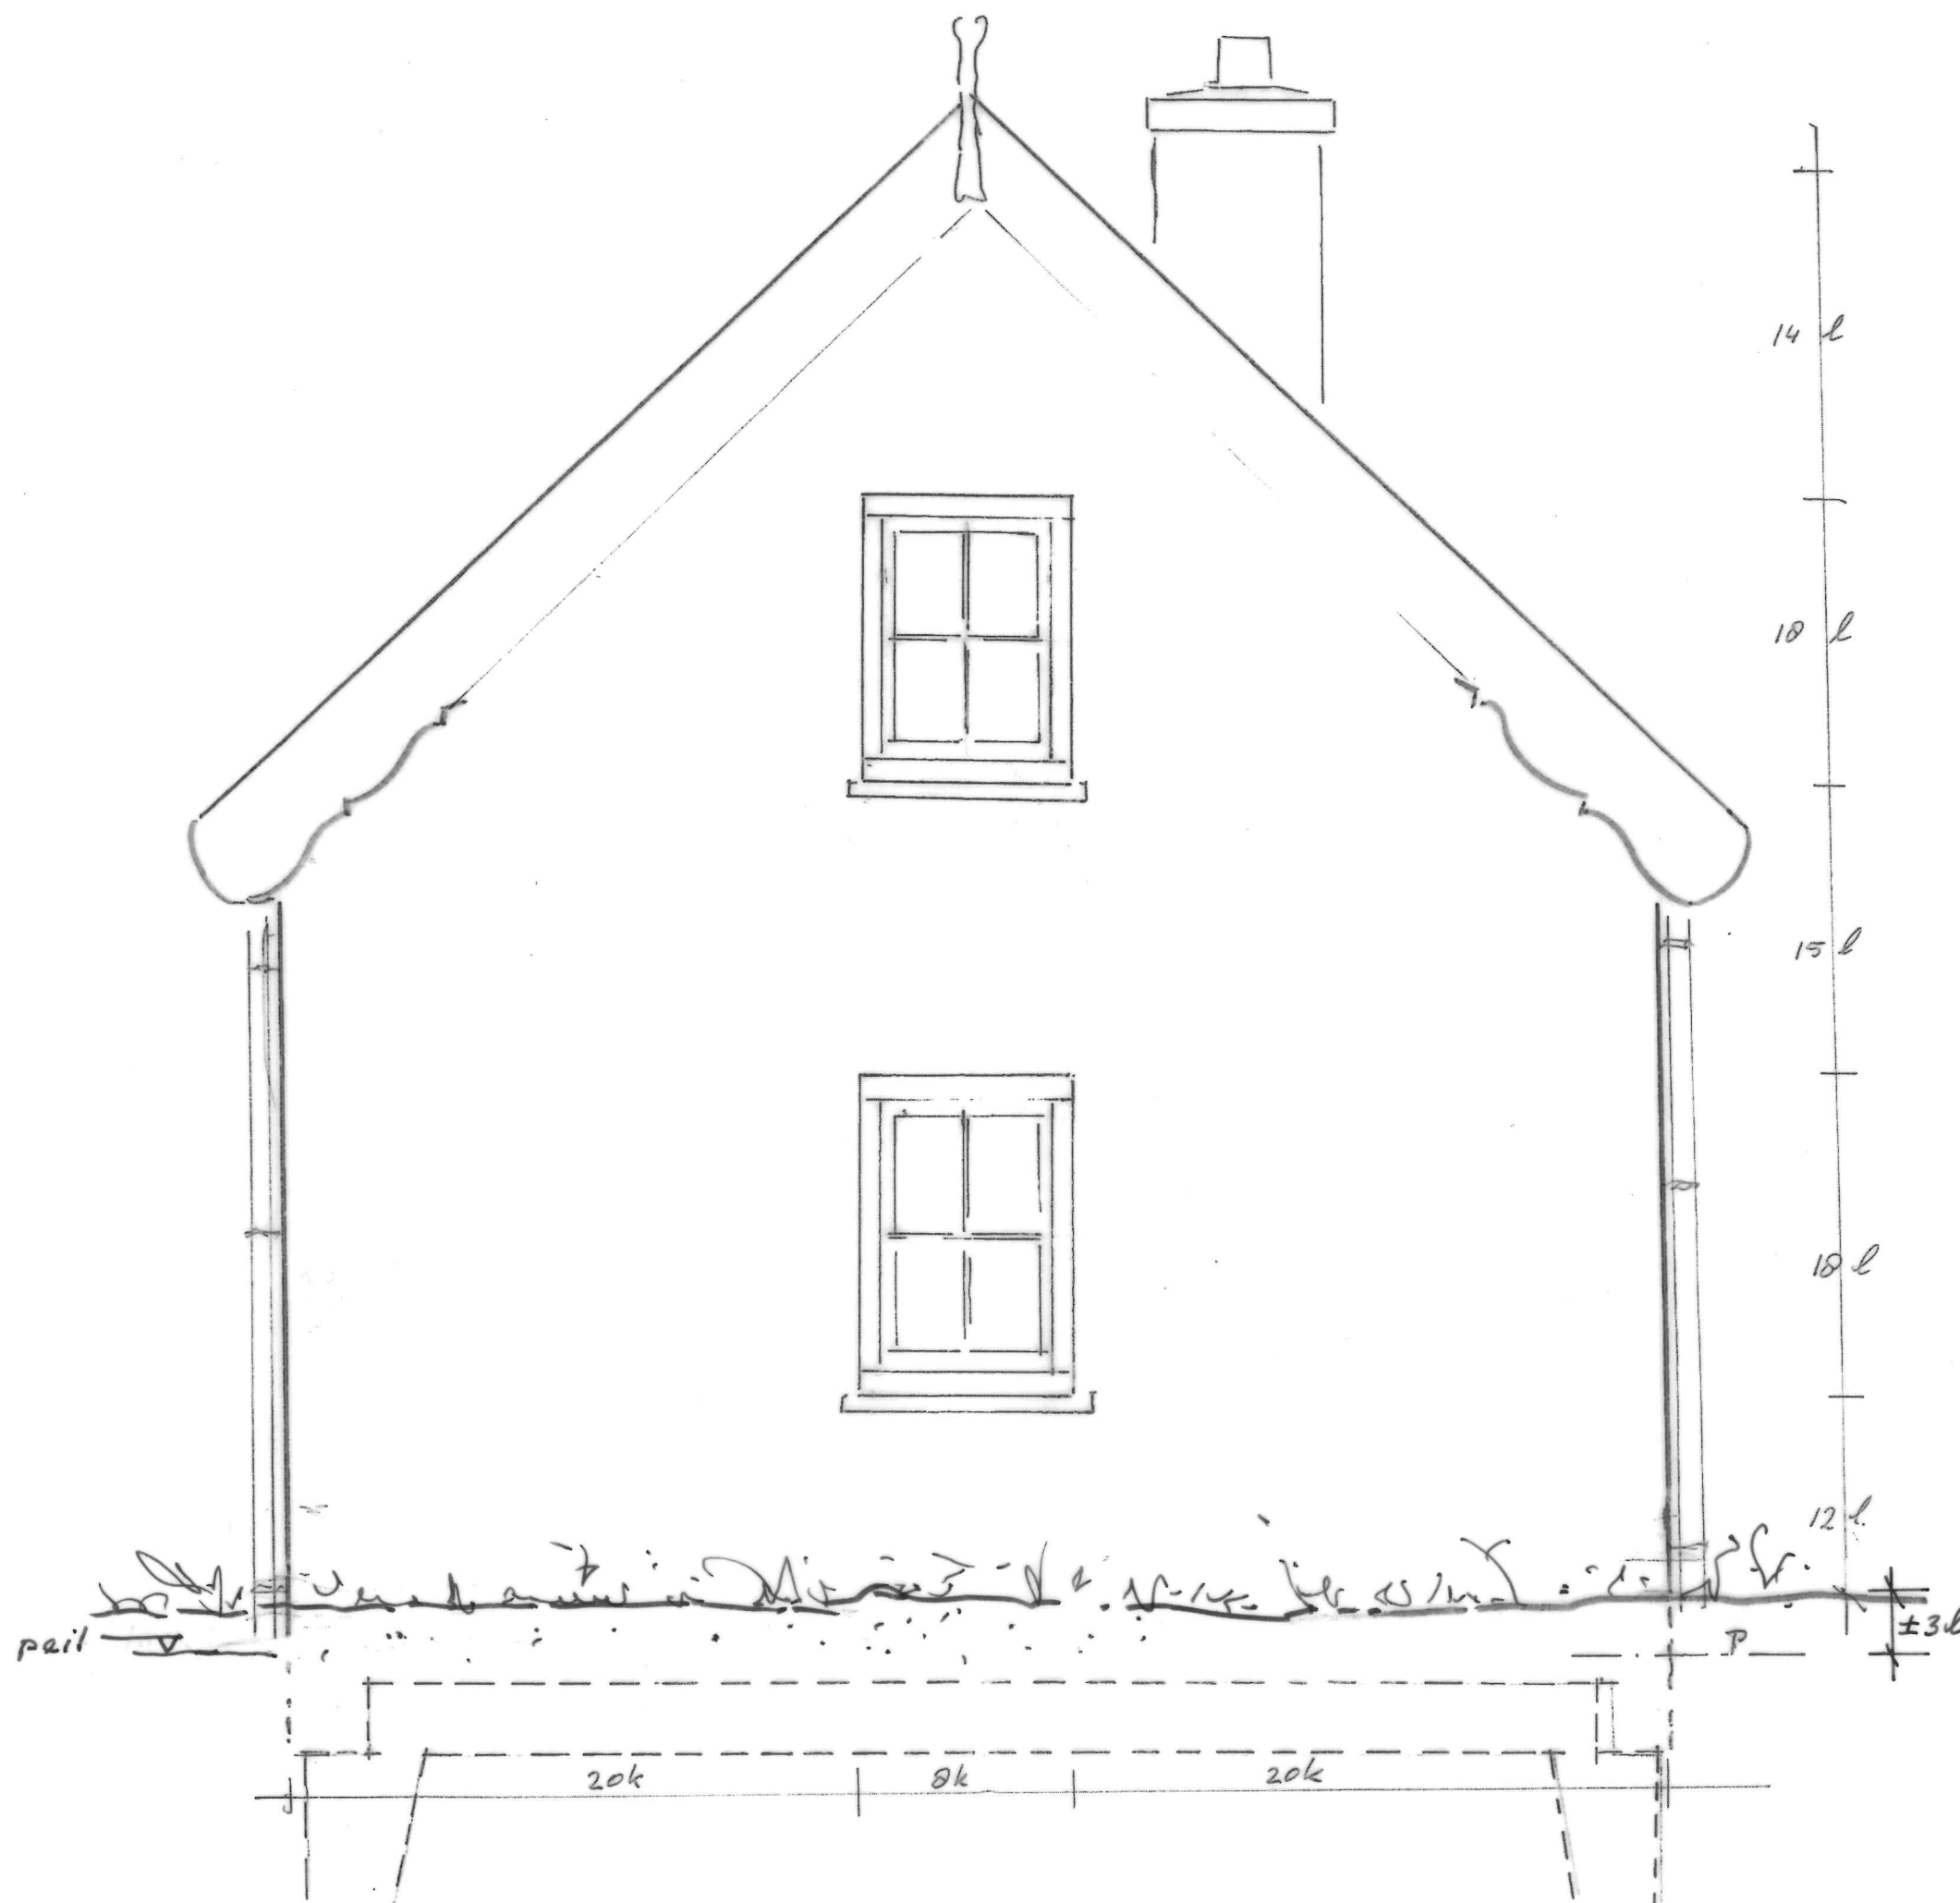


Gemaal commandeurspolder
verplaatsing bakhuis DO

Oostgevel

22.05 | 07 | 1:20 | 03-11-2022 | KT
wijz: 30-11-2022

TAK architecten

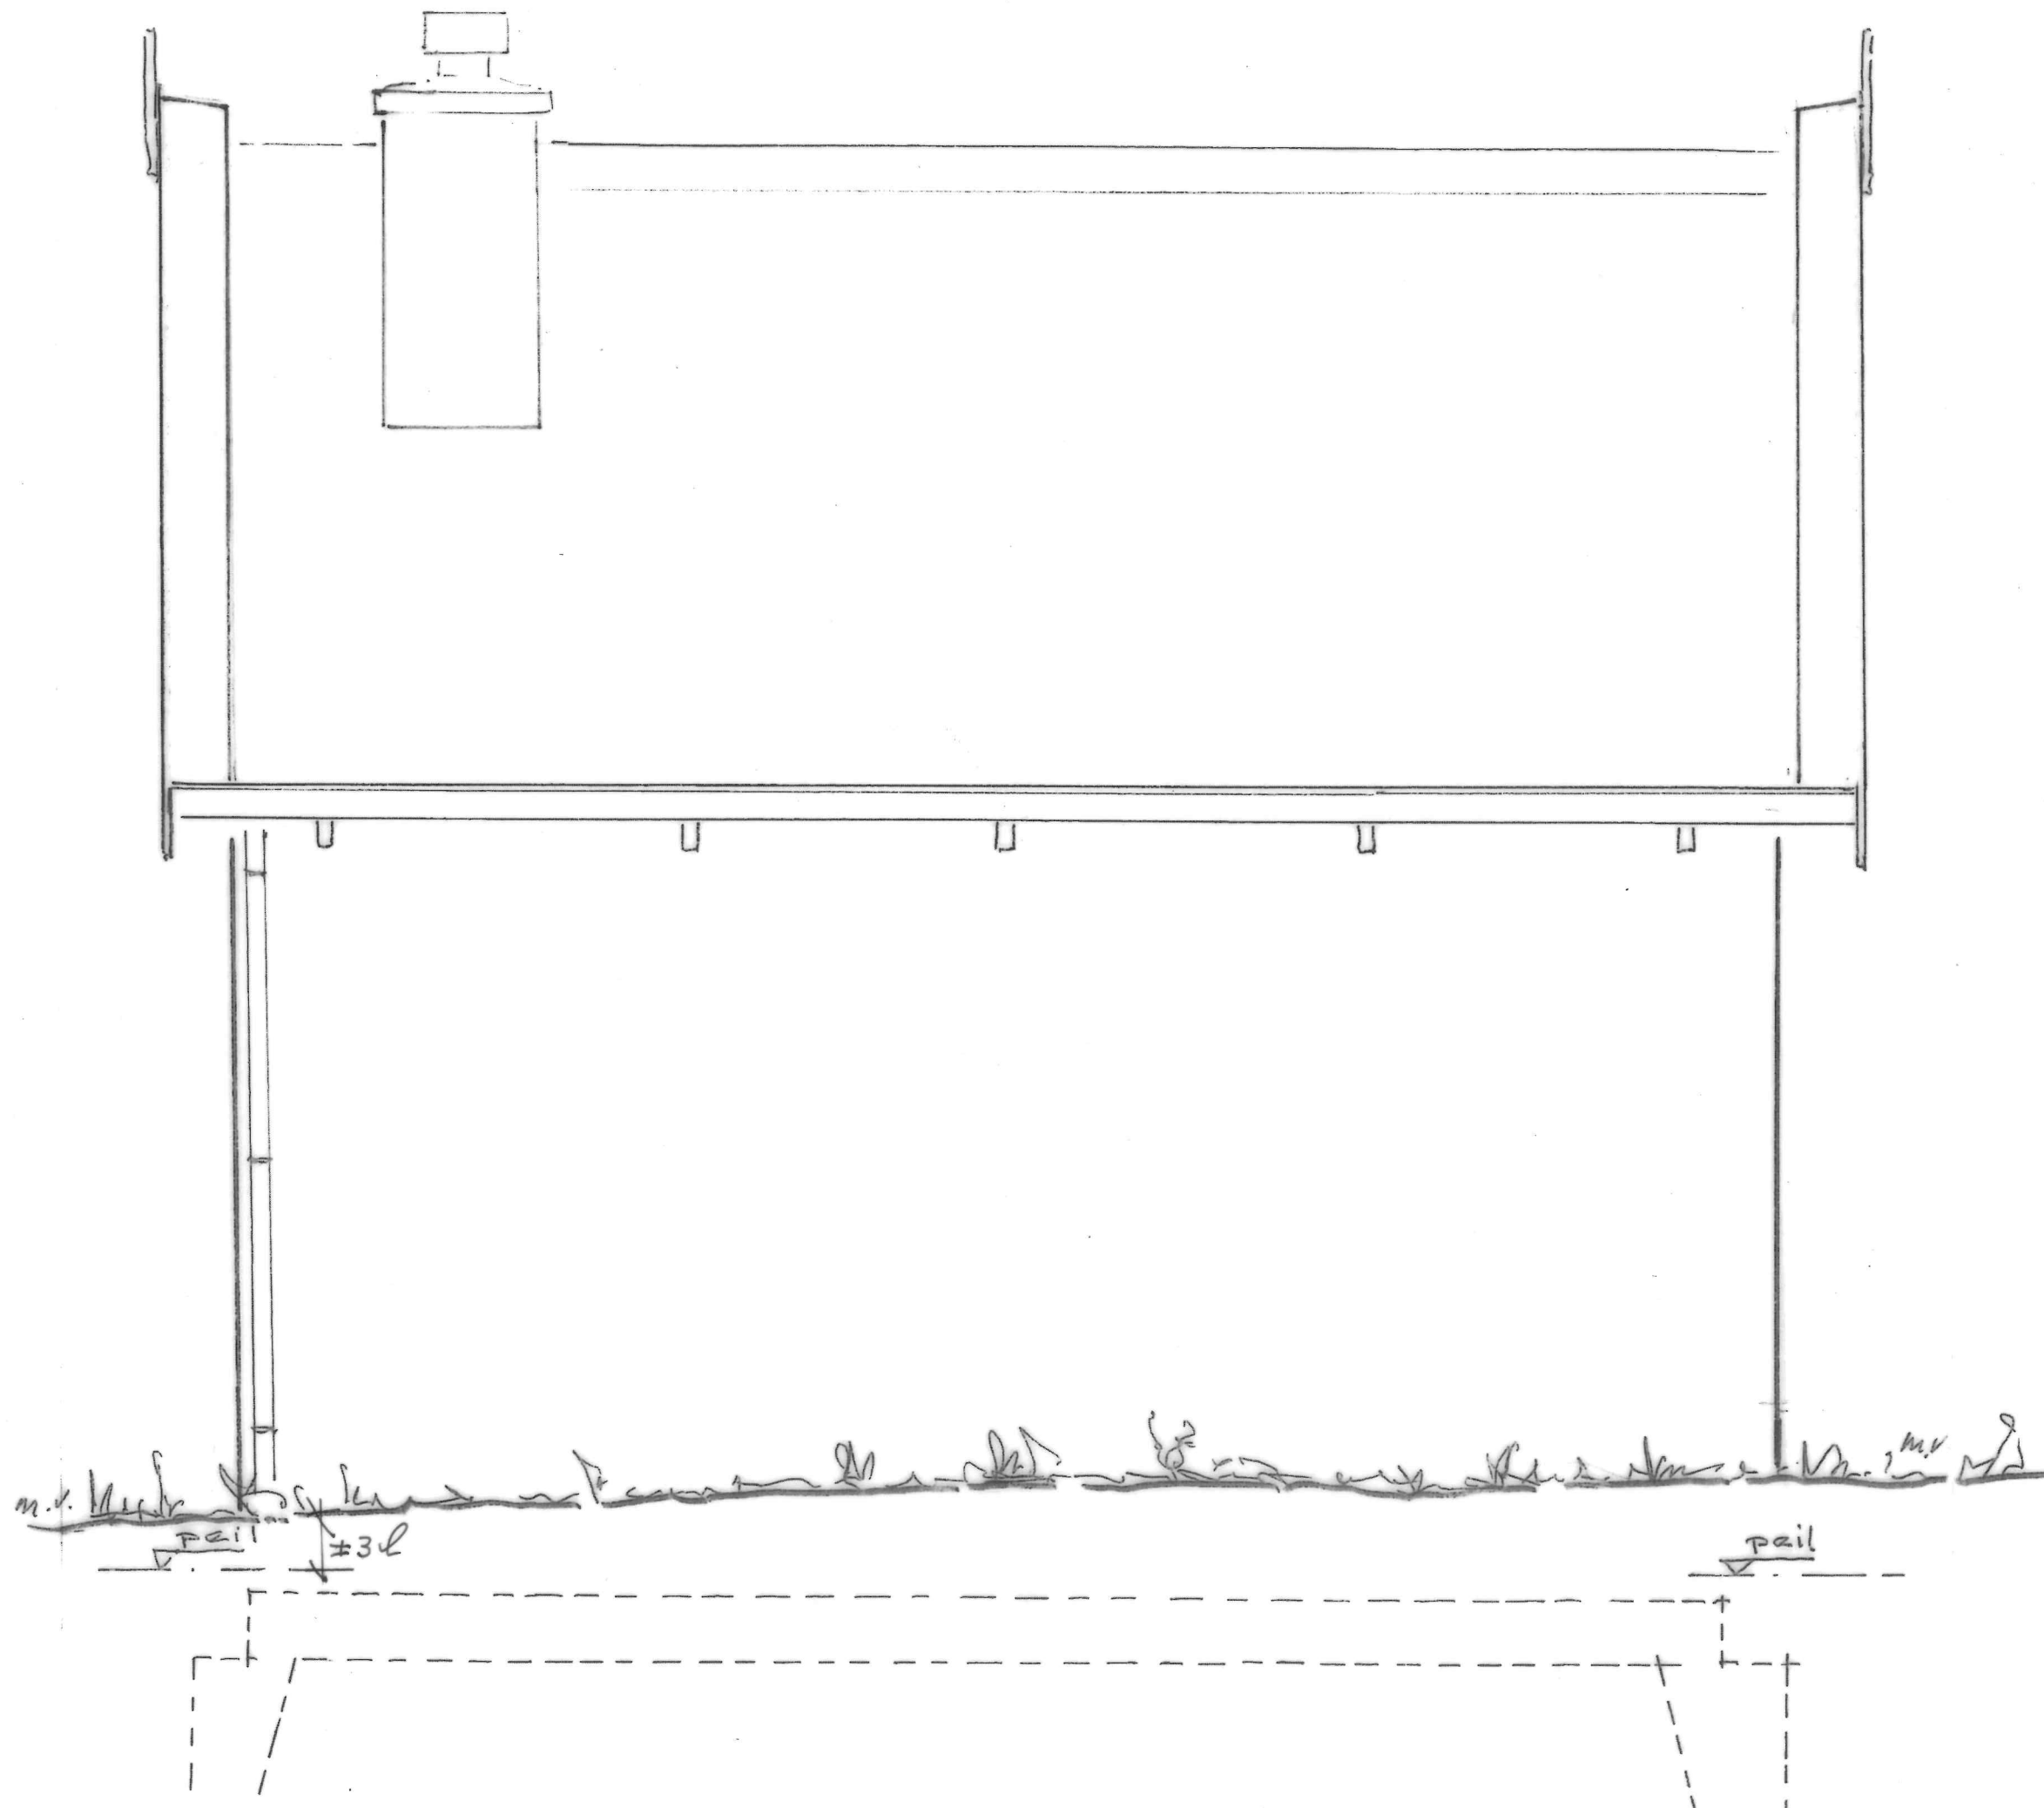






RENVOOI

lm	10 lagen	± 490 mm
km	10 koppen	± 860 mm
mv	maaiveld	aanvullingen
p	peil	b.k. afgewerkte vloer

Gemaal commandeurspolder
verplaatsing bakhuis DO

Noordgevel

22.05 | 08 | 1:20 | 03-11-2022 | KT
wijz: 30-11-2022

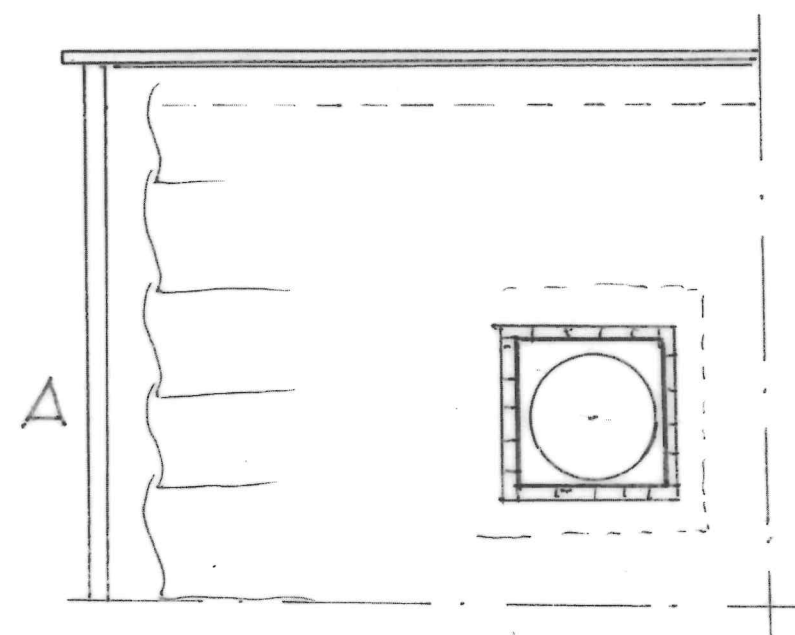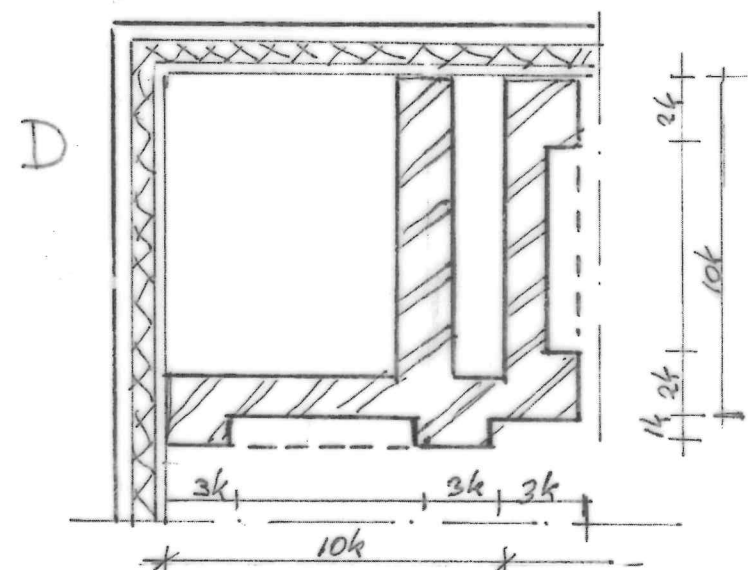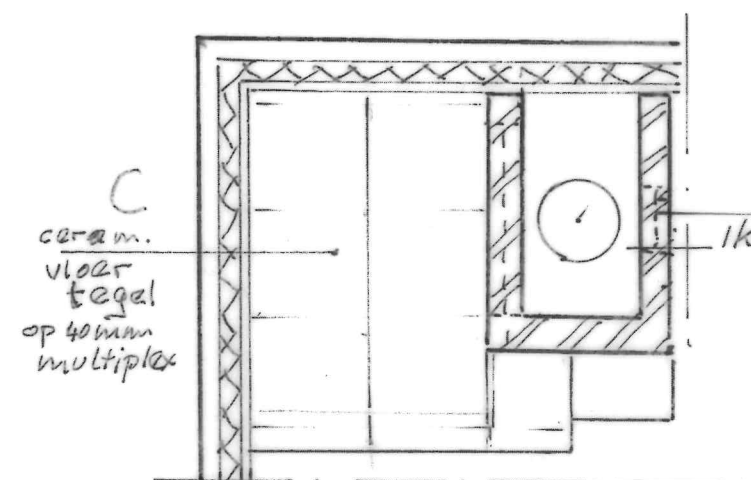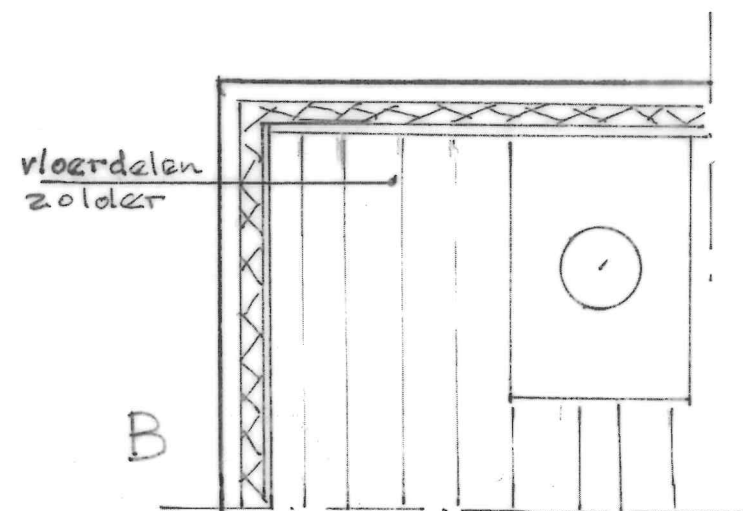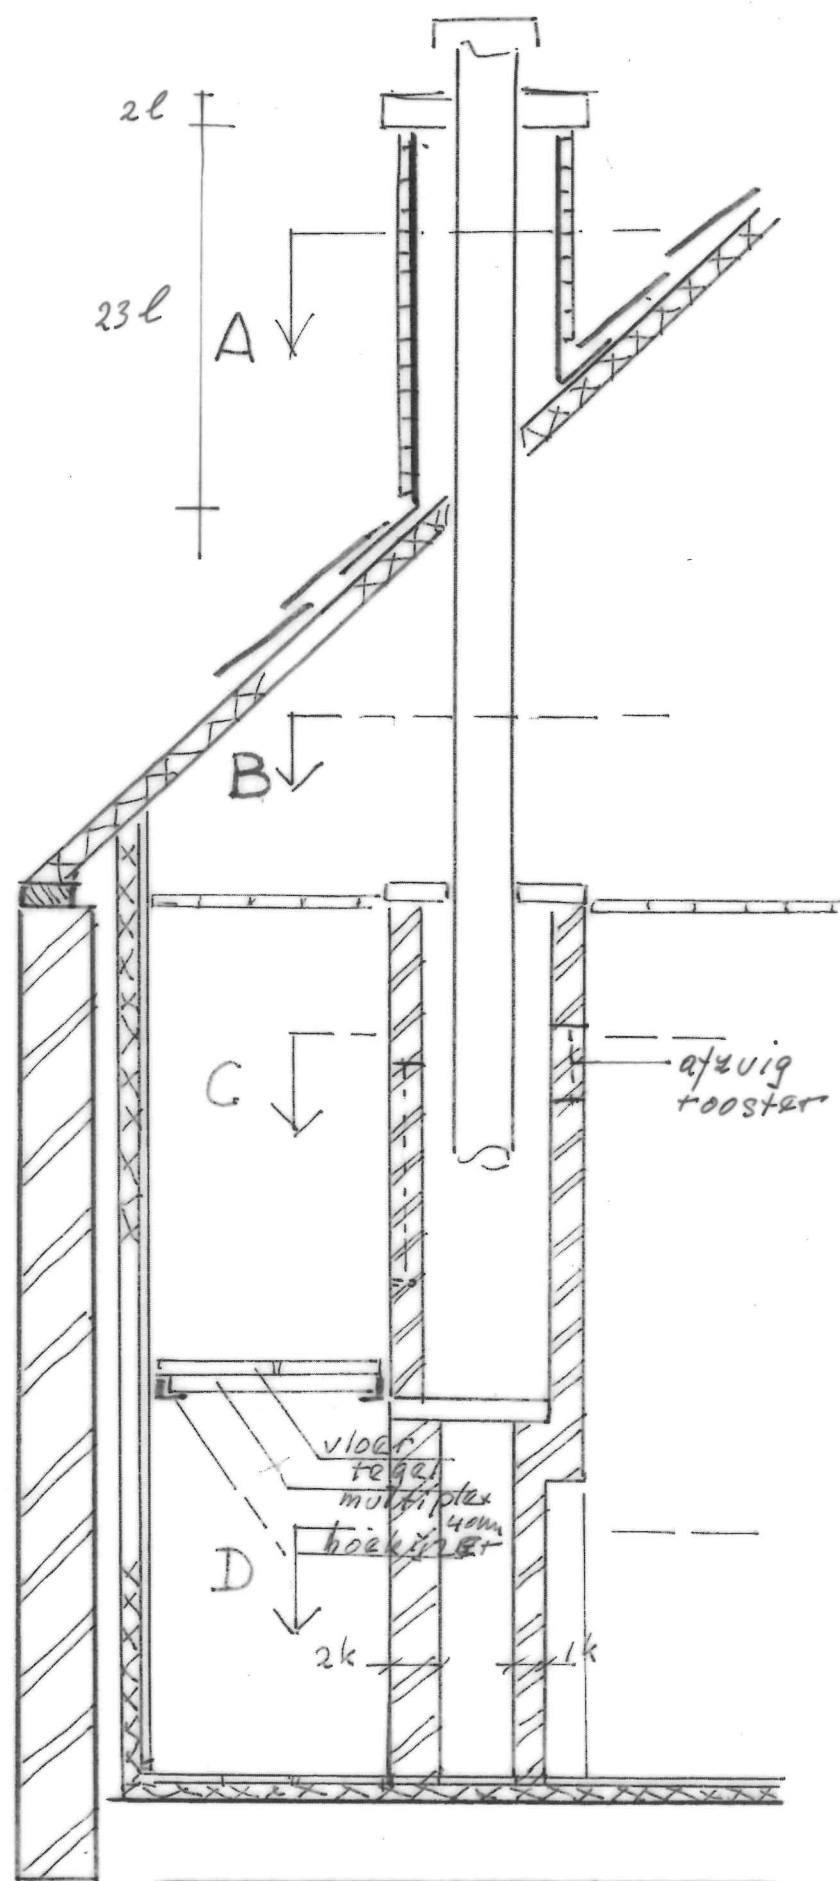

Schoorsteen Puitendaks

binnen: ravelen

contact: EXCLUSIEVE
SCHOORSTENEN
085-4867690





- kunststof koker
- glasvlies
- steenstrip. steen laveren dooraann.
- voegen dooraannemer

Gemaal commandeurspolder
verplaatsing bakhuys DO

fragment doorsnede

22.05 | 09 | 1:20 | 03-11-2022 | KT
wijz: 30-11-2022

TAK architecten

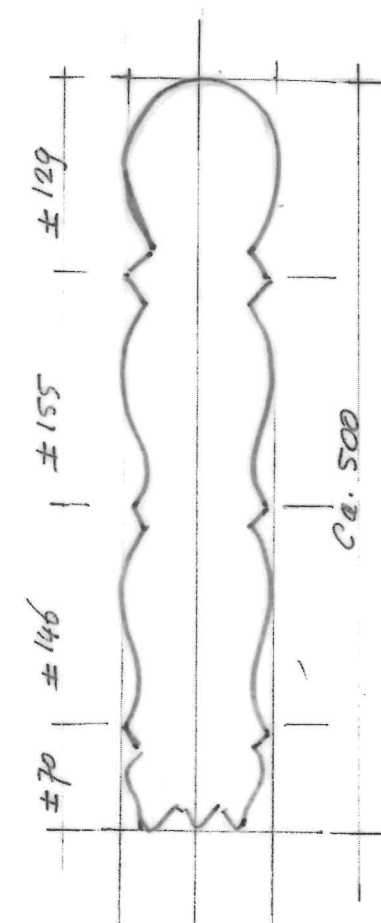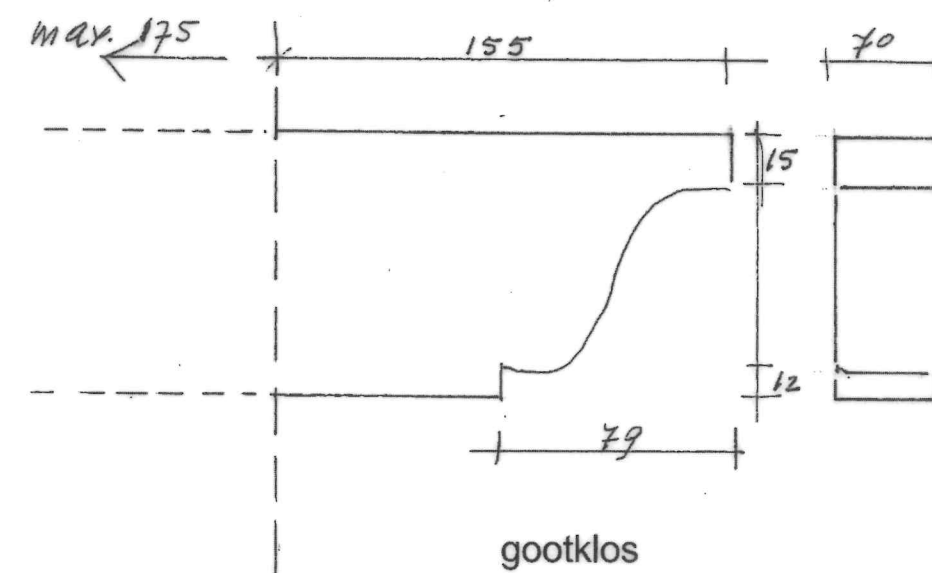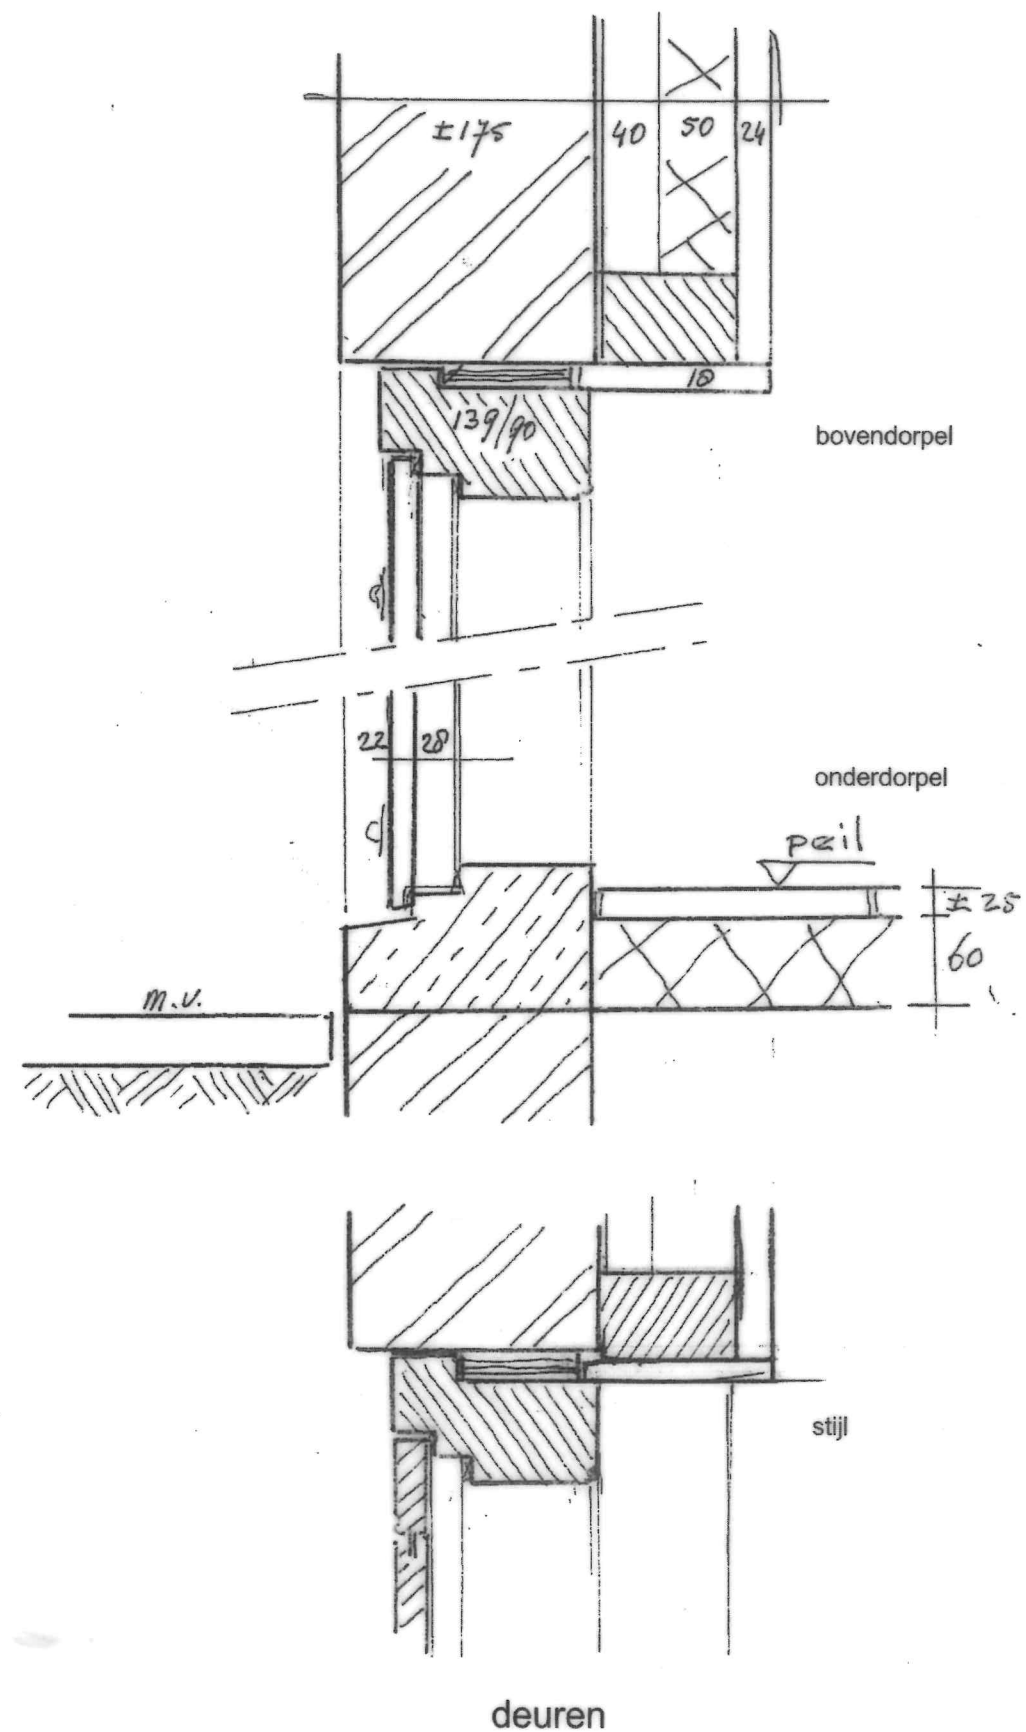
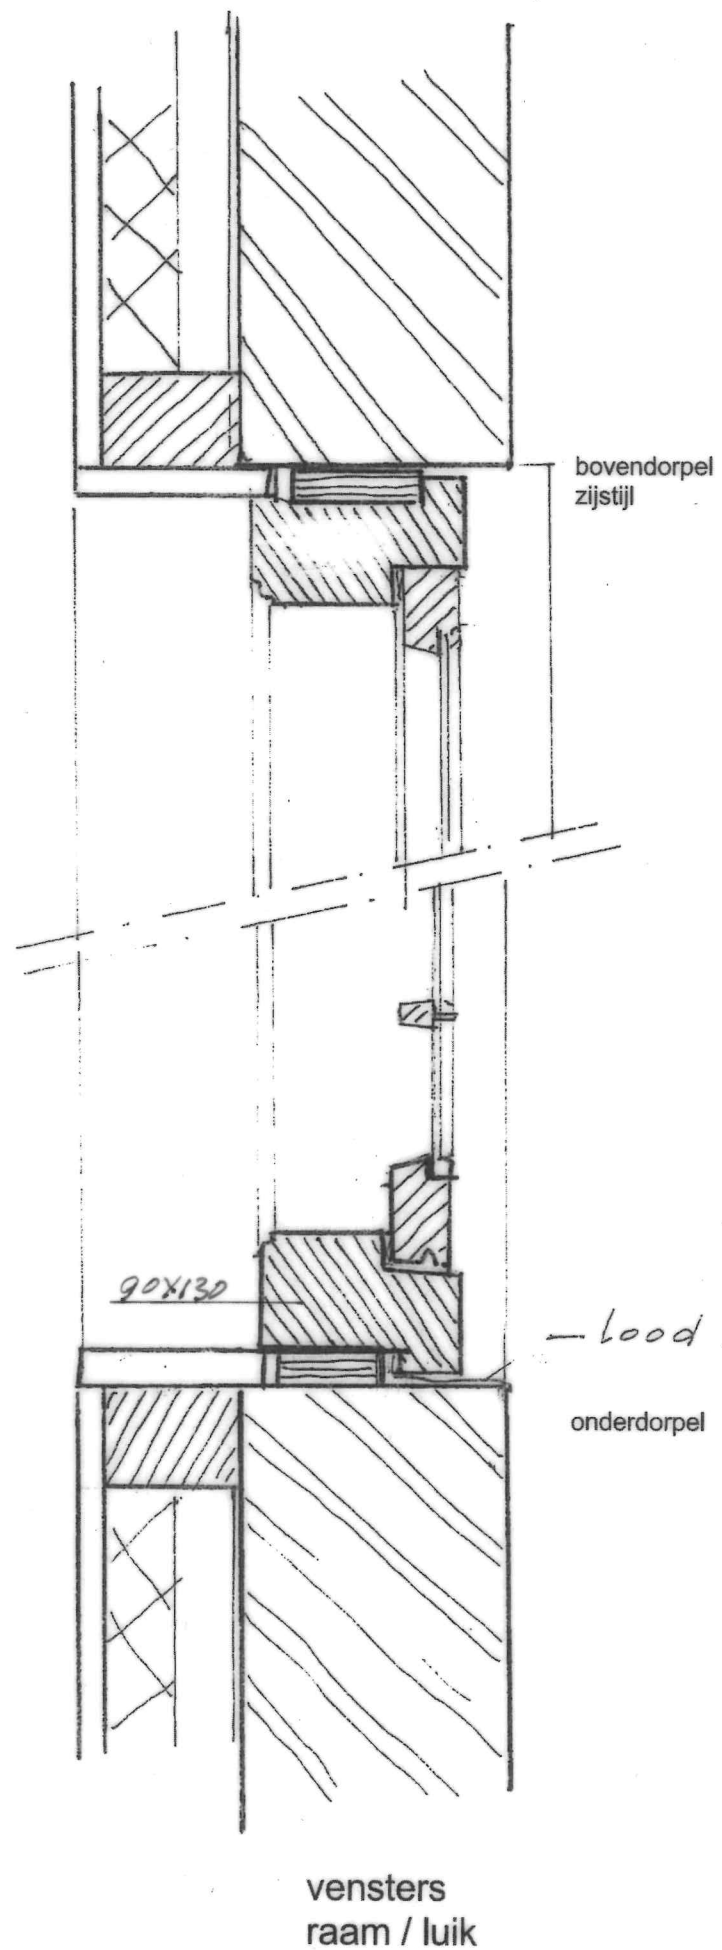


Gemaal commandeurspolder
verplaatsing bakhuis DO

principe detail

22.05 | 10 | 1:5 | 03-11-2022 | KT
wijz: 30-11-2022

TAK architecten

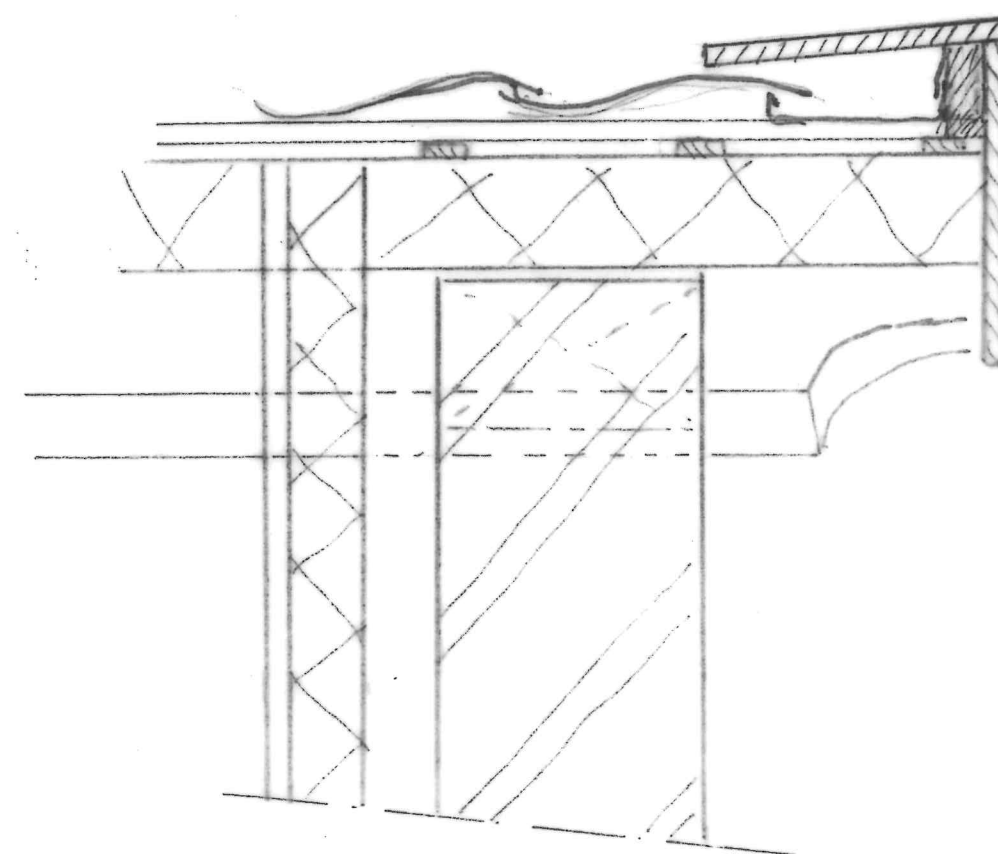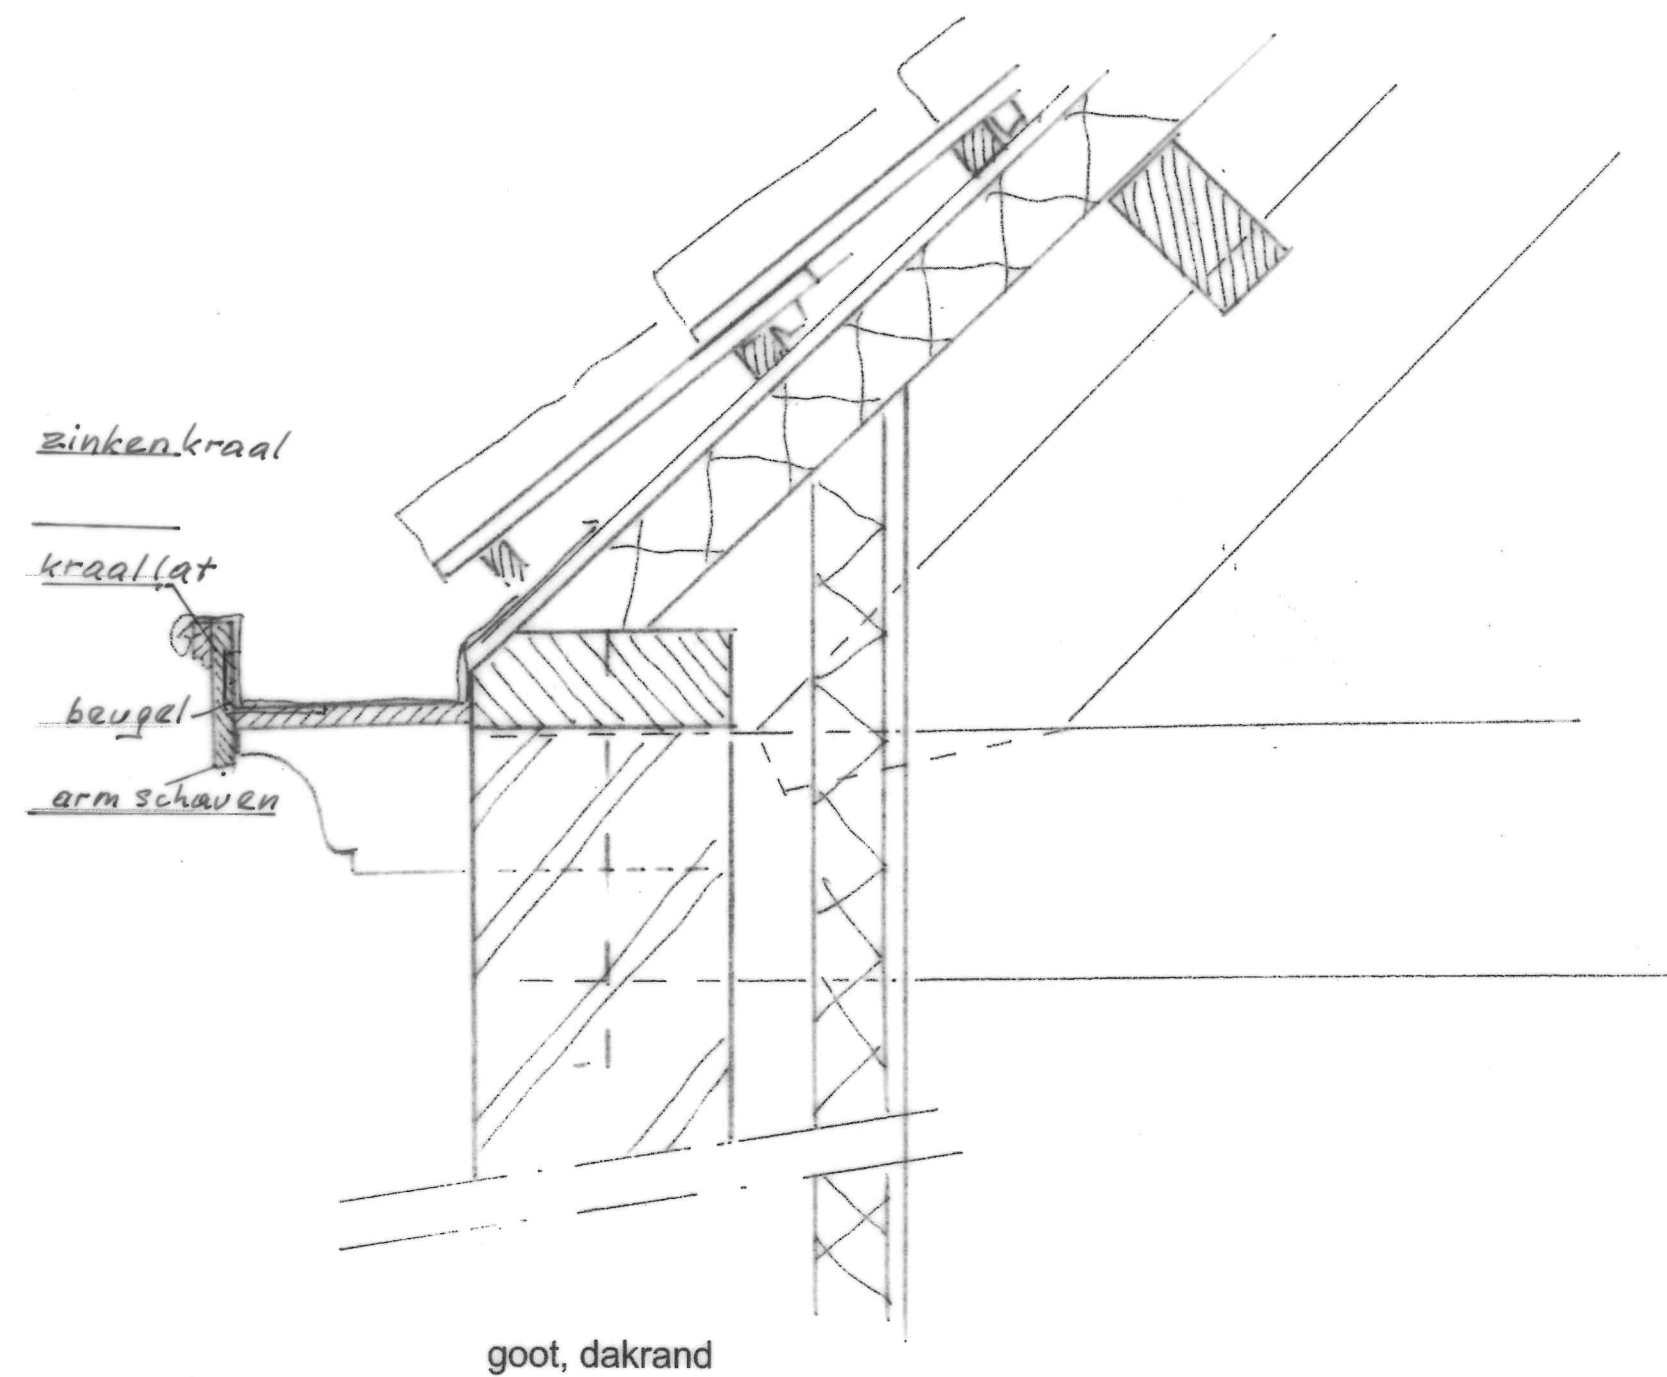

Gemaal commandeurspolder
verplaatsing bakhuis DO

principe detail

22.05 | 11 | 1:5 | 03-11-2022 | KT
wijz: 30-11-2022

TAK architecten