

Vast meubilair

-  Houtfineer
-  HPL/schilderwerk
-  Plaatmateriaal
-  Natuursteen / composiet
-  Vloerpot / WCD

Disclaimer:
- De maatvoering en stramienen zijn overgenomen uit diverse bronnen. Aan de informatie kan geen rechten worden ontleend. Alle maten dienen in het werk gecontroleerd te worden.
- zie afwerkstaat voor uitwerking en materialen meubilair
- voor inpassing en aansluiting met bestaande constructie dient rekening gehouden te worden met maatafwijkingen.

-De uitwendige hoeken / aansluitingen in verstek, tenzij nadrukkelijk anders aangegeven.
-De in het zicht blijvende vlakken mogen in zowel de verticale als horizontale de vlakken geen naden voorkomen, anders dan op tekening aangegeven. Anders moeten deze nadrukkelijk worden aangeven en in overleg met de (interieur) architect worden bepaald.
-Alle stiksels en stofferingen dienen te worden bemonsterd, specifiek worden aangeven en in overleg met de directie en de (interieur) architect worden bepaald. Alle stiksel in kleur van de stoffering.
-Alle materialen dienen te voldoen aan alle nu geldende eisen voor brandwerendheid, brandvertragend en zelfdovend te zijn.
-naden en deelnaden altijd uitvoeren met Engelse naad (dubbele naad met band er achter) op alle uitwendige en inwendige hoeken en deelnaden.
-afwerking meubelsstoffen vuil- en vochtwerend behandelen
-Alle toe te passen multiplex minimaal kwaliteitsklasse BB en watervast. Bij transparante in het zicht blijvende afwerking de hoogste kwaliteitsklasse B voor de zichtzijde toepassen.

blad

Gebouw 66

vaste meubilair

Datum	Schaal	Formaat
18/08/2022	1:100	A3

Tekeningnummer

UO-VM-66

van
hoogevest
architecten

OFFICE WINHOV



blad

overzicht meubilair

vaste meubilair


Datum	Schaal	Formaat
18/08/2022	1:100	A3

Tekeningnummer

UO-VM-66-00



van
hoogevest
architecten

OFFICE WINHOV

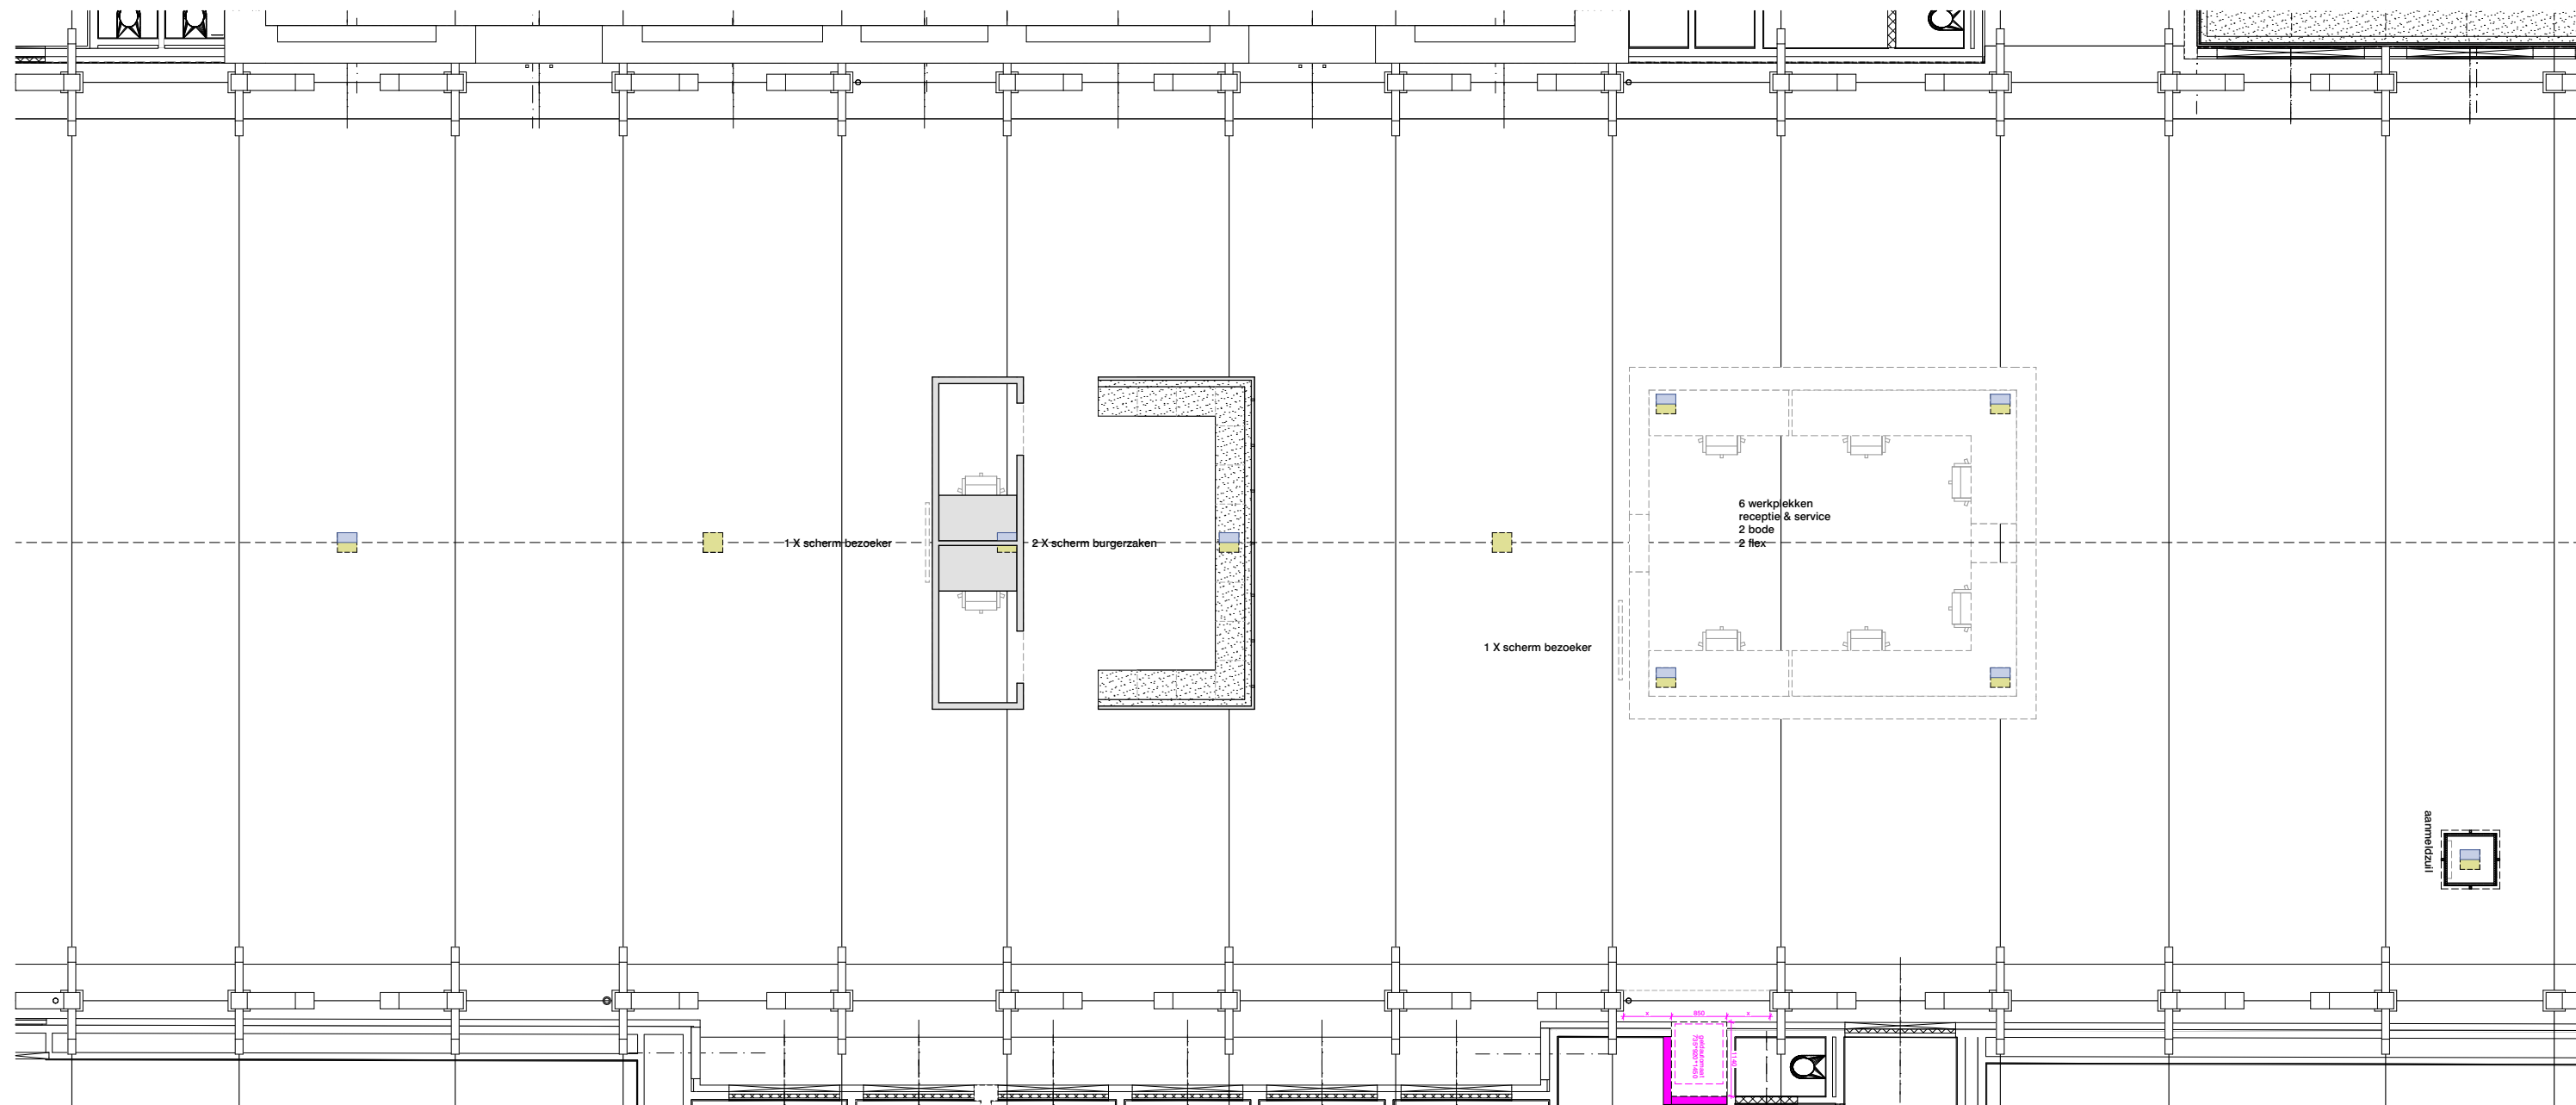


blad		
overzicht hal		
vaste meubilair		
Datum	Schaal	Formaat
18/08/2022	1:50	A3
Tekeningnummer		
UO-VM-66-03		


van
hoogevest
architecten
OFFICE WINHOV

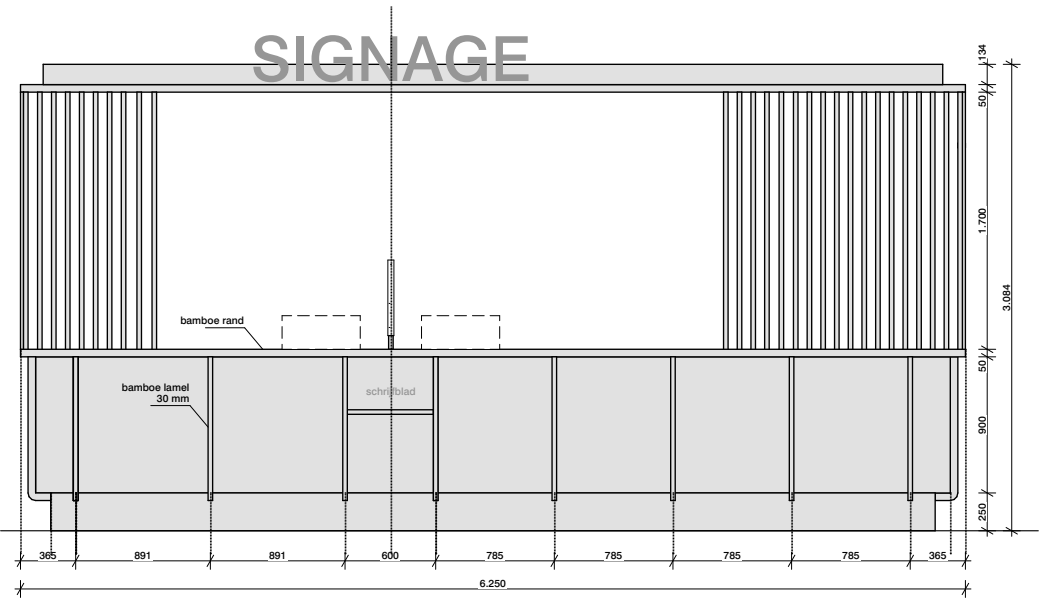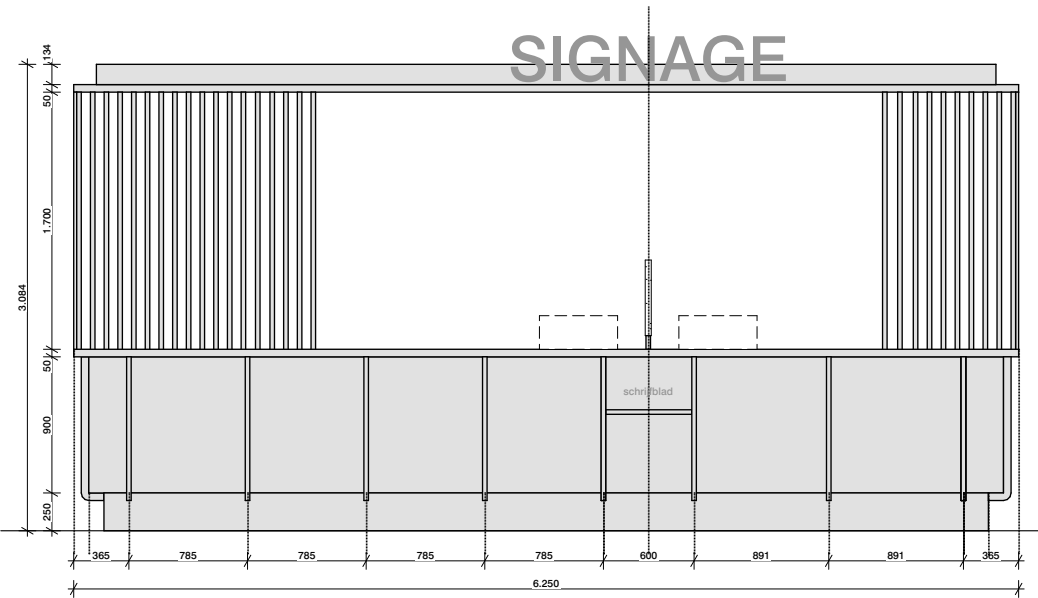

Zijaanzichten

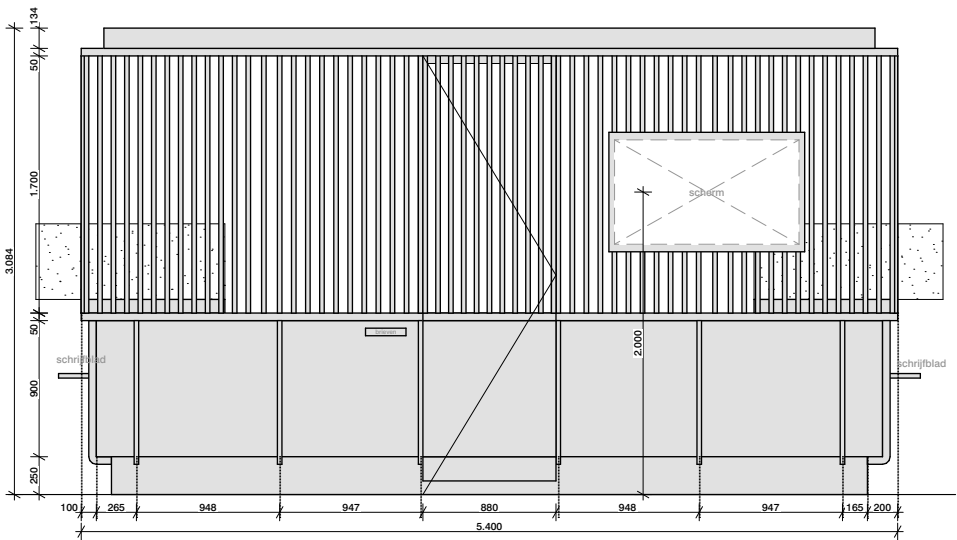

Aanzicht achterzijde

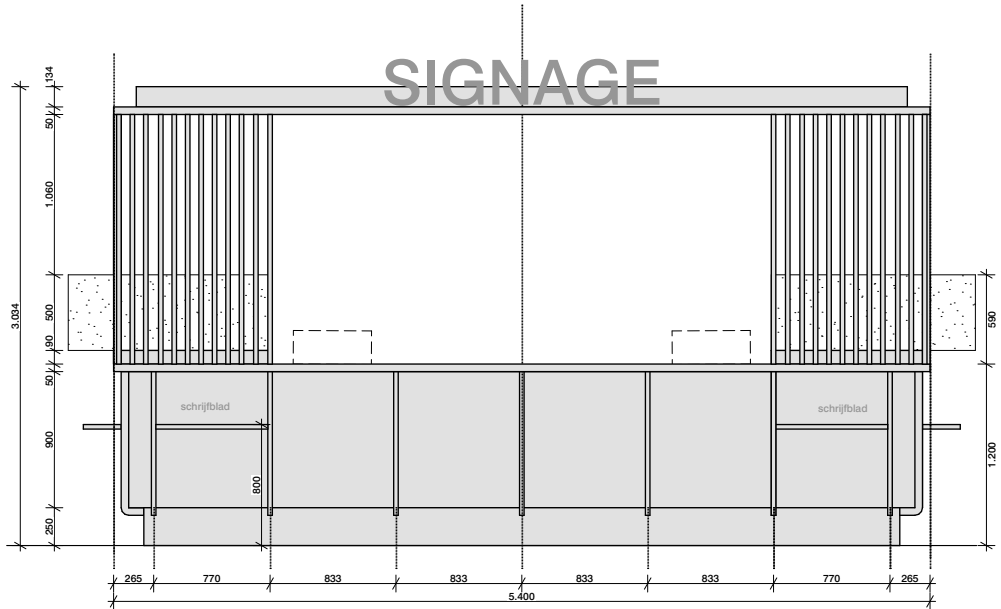


Aanzicht entree


blad		
receptie		
vaste meubilair		
Datum	Schaal	Formaat
18/08/2022	1:50	A3
Tekeningnummer		
UO-VM-66-01		

van
hoogevest
architecten


OFFICE WINHOV

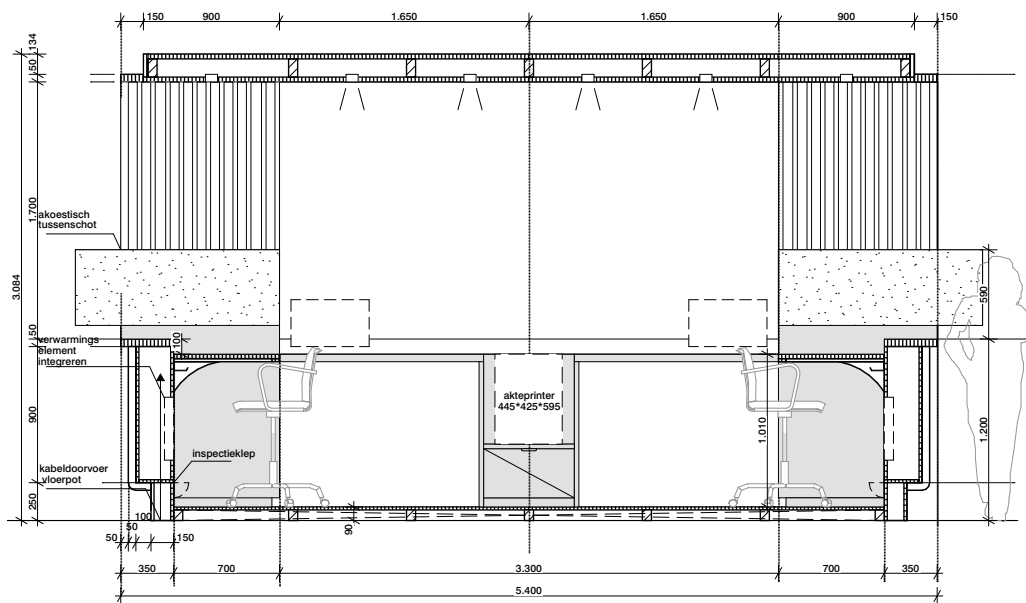


Dwarsdoorsnede

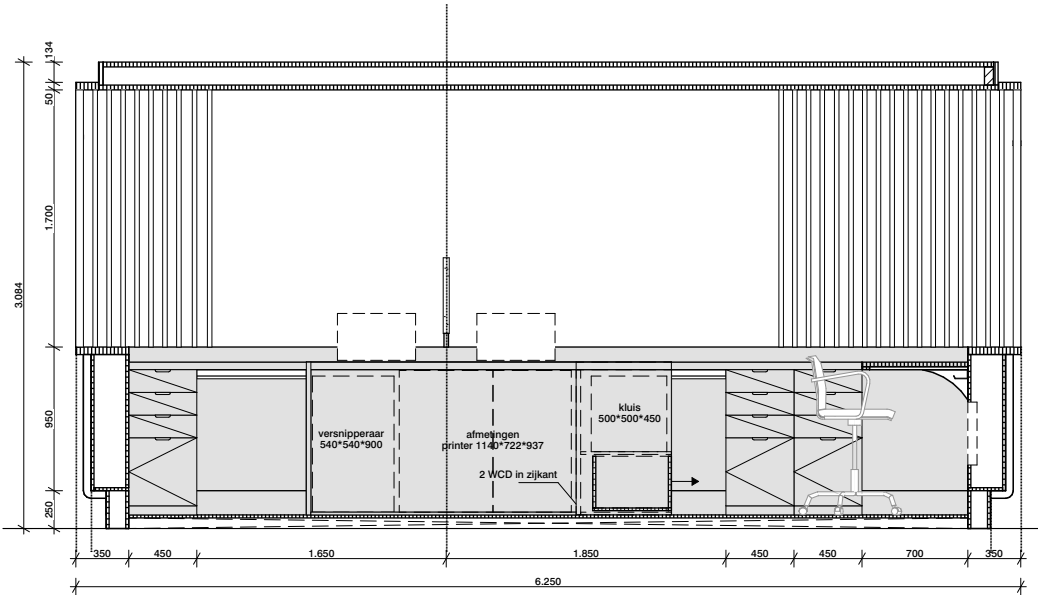

Langsdoorsnede

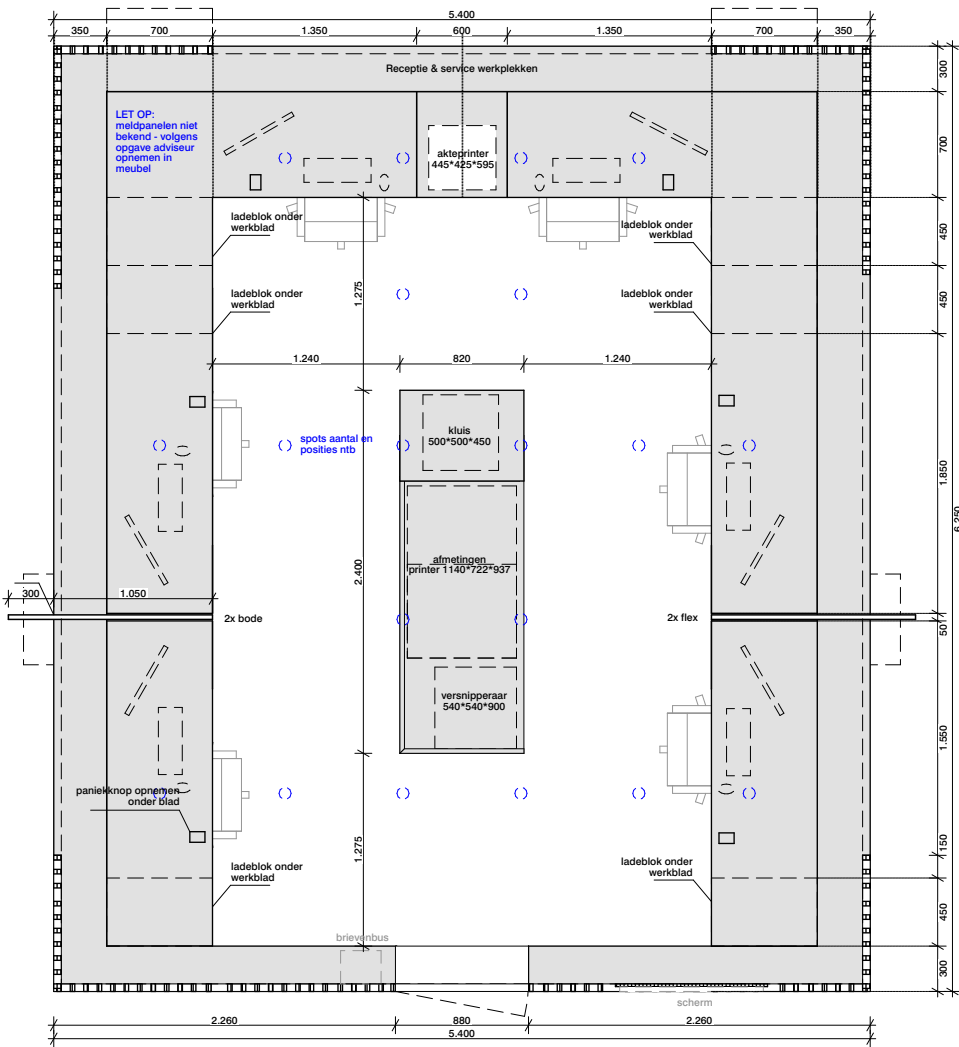

Plattegrond

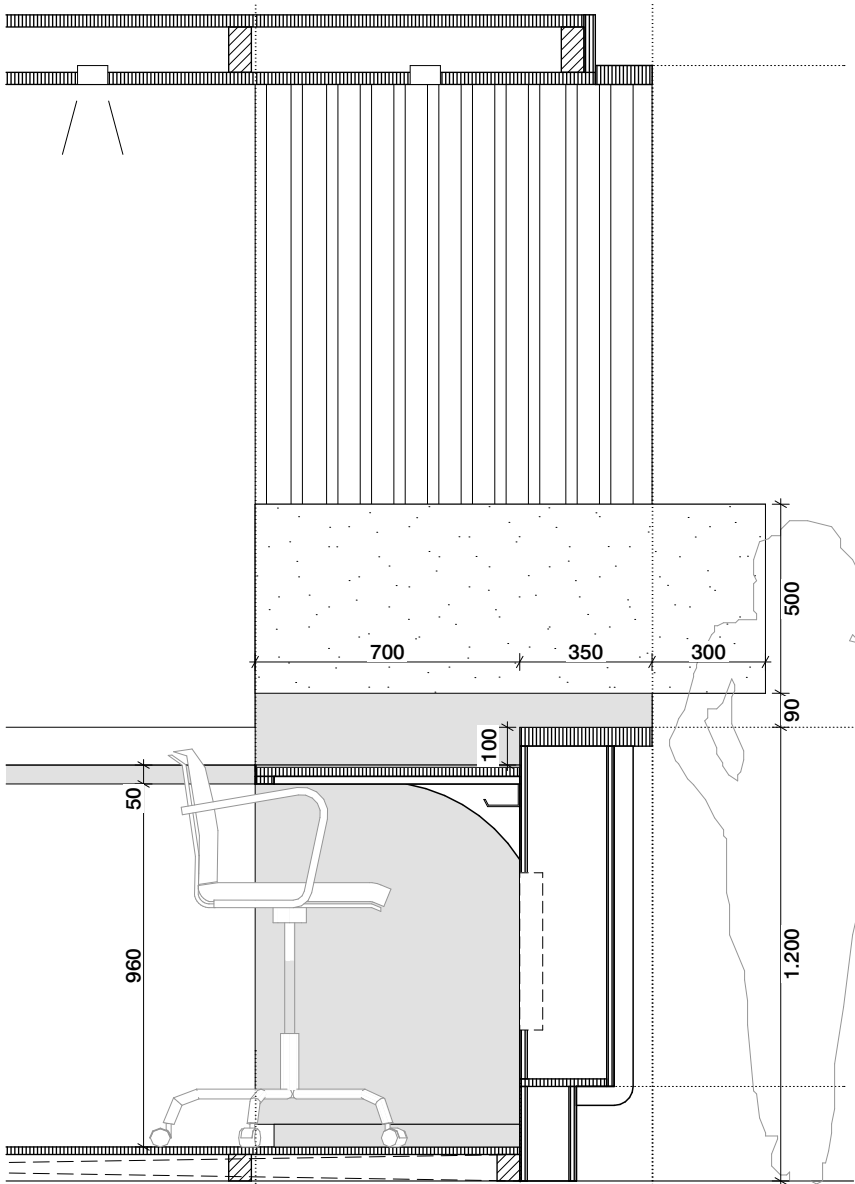

Details werkplek

blad

receptie


vaste meubilair

Datum	Schaal	Formaat
18/08/2022	1:20, 1:50	A3


Tekeningnummer
UO-VM-66-01

van
hoogevest
architecten


OFFICE WINHOV

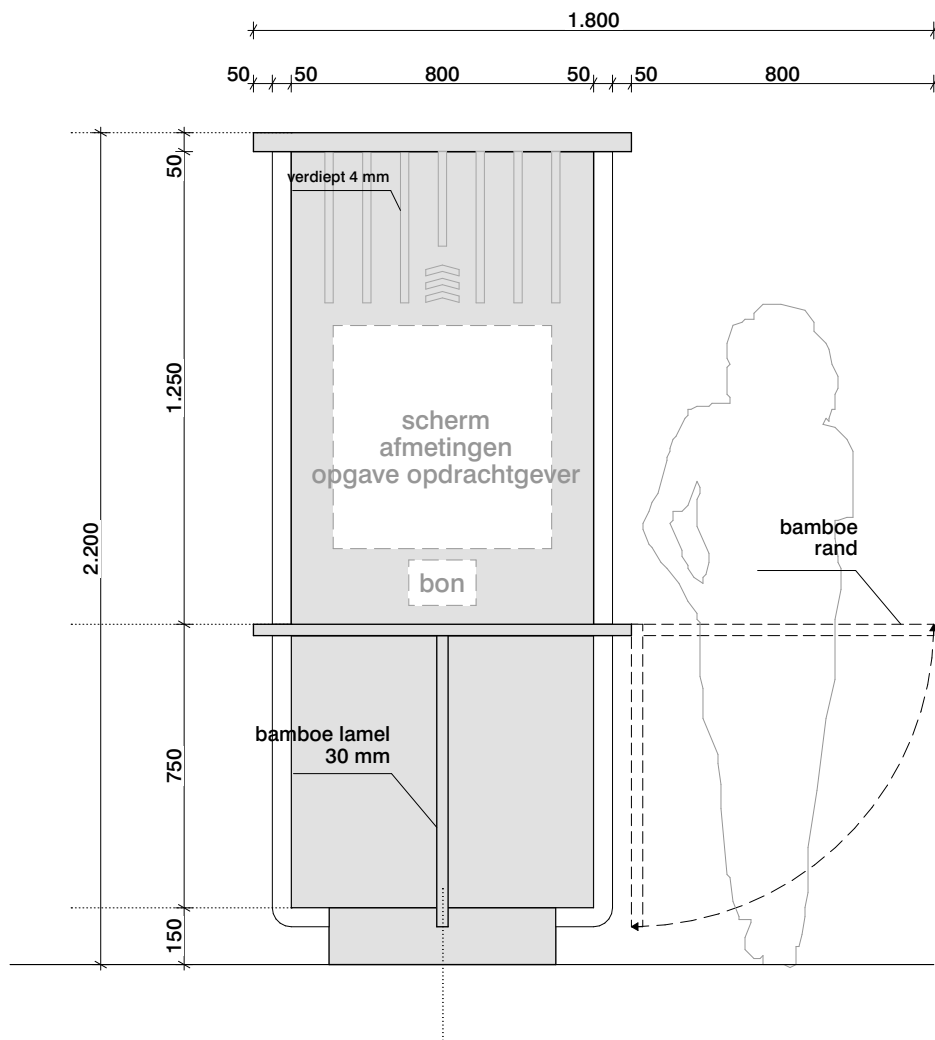


Vooraanzicht

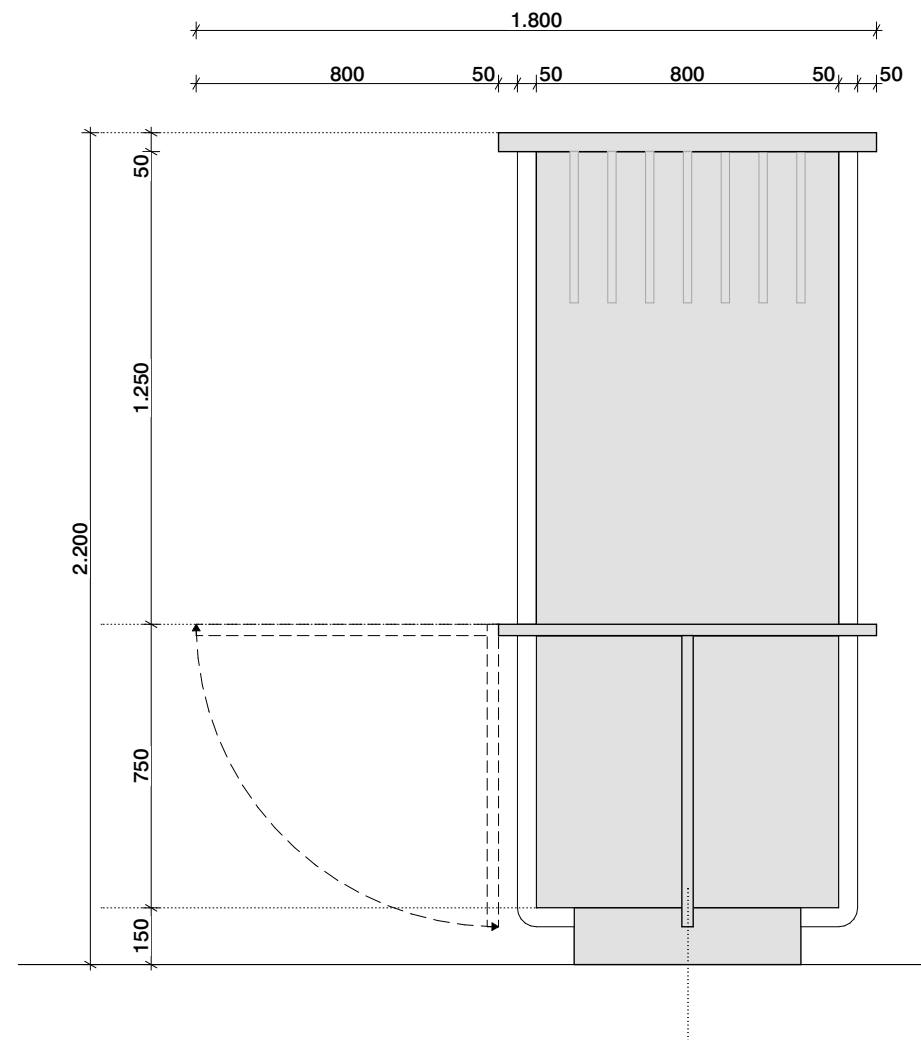

Achteraanzicht

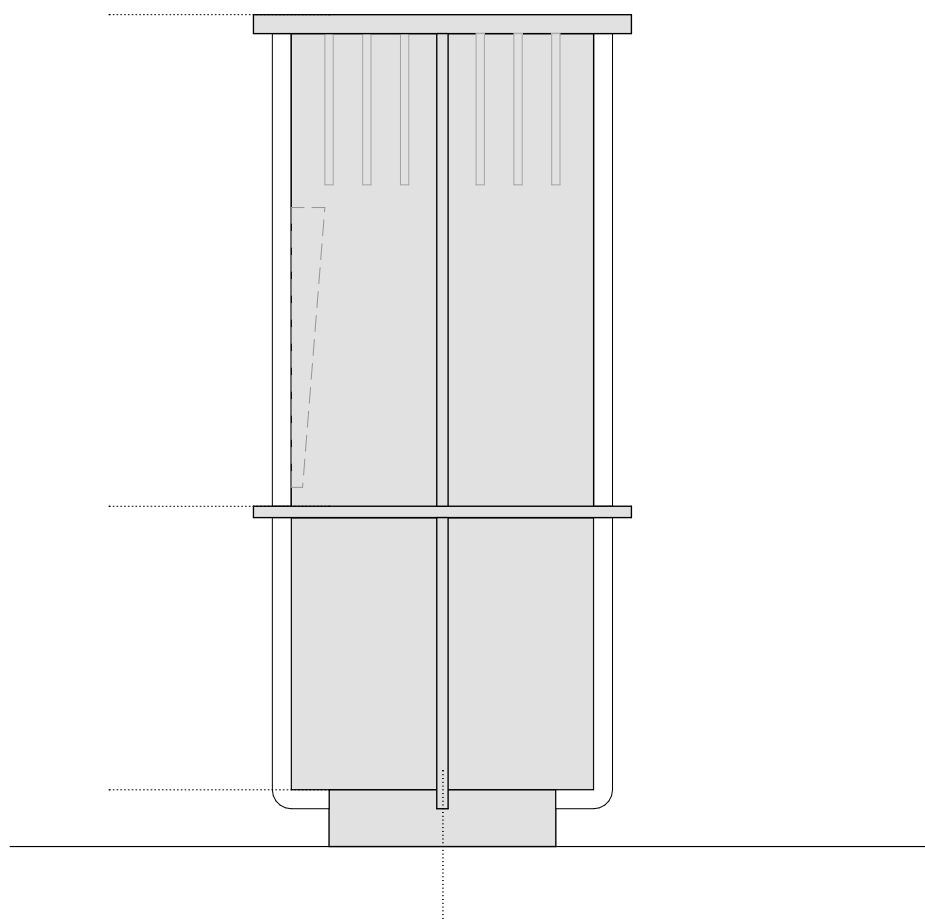

Zijaanzicht

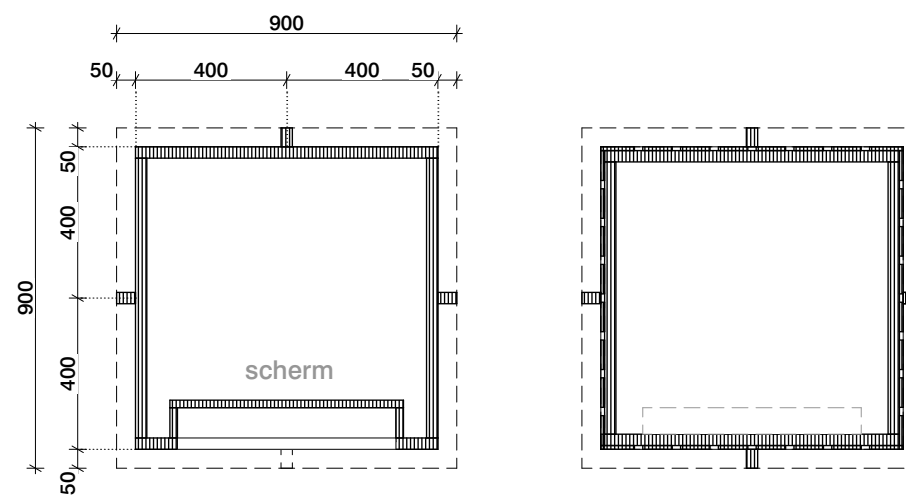

Plattegrond

blad

aanmeldzuil



vaste meubilair

Datum	Schaal	Formaat
18/08/2022	1:20	A3

Tekeningnummer
UO-VM-66-02




van
hoogevest
architecten

OFFICE WINHOV

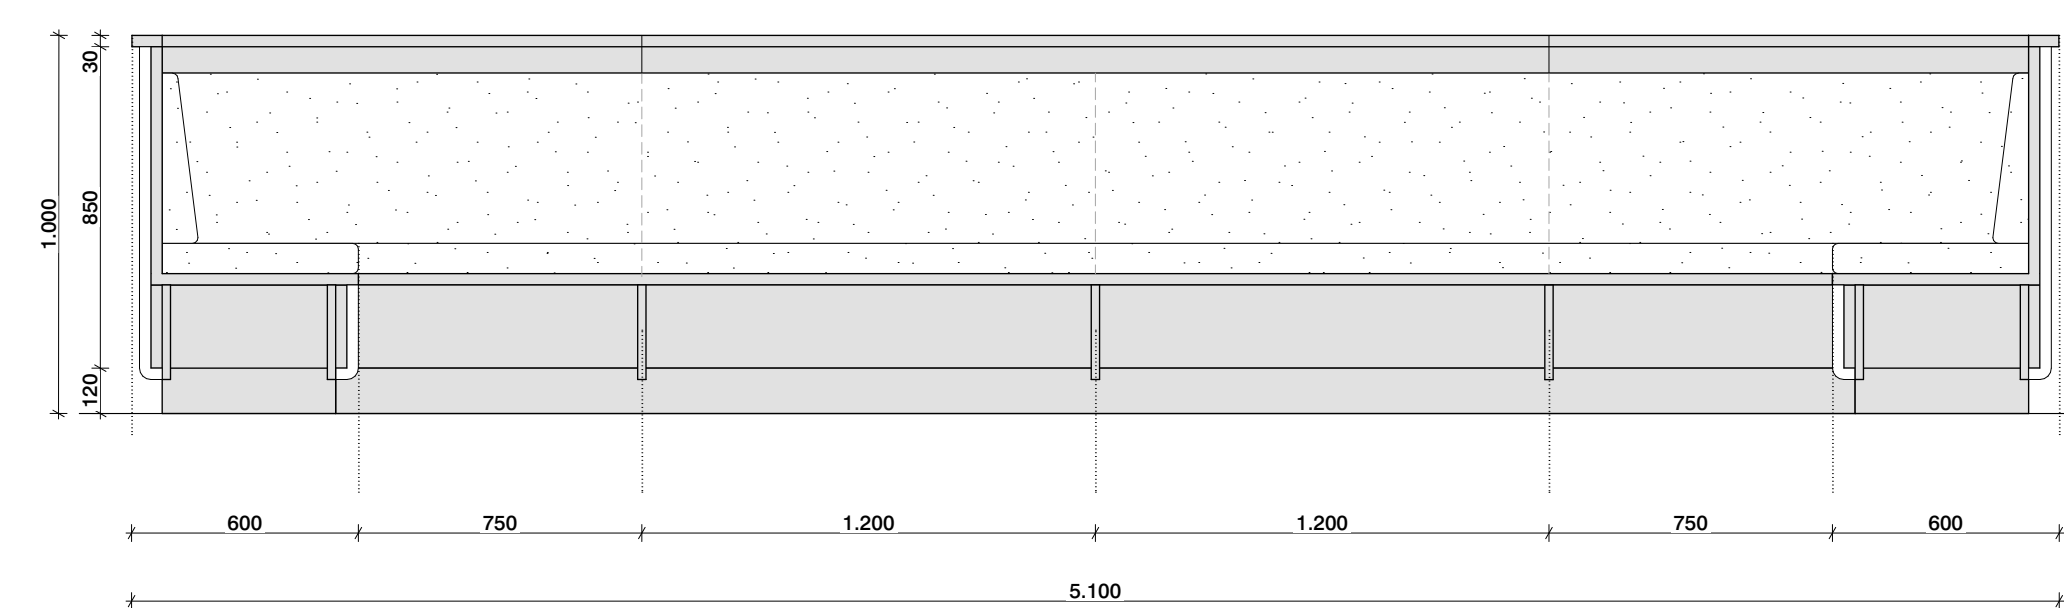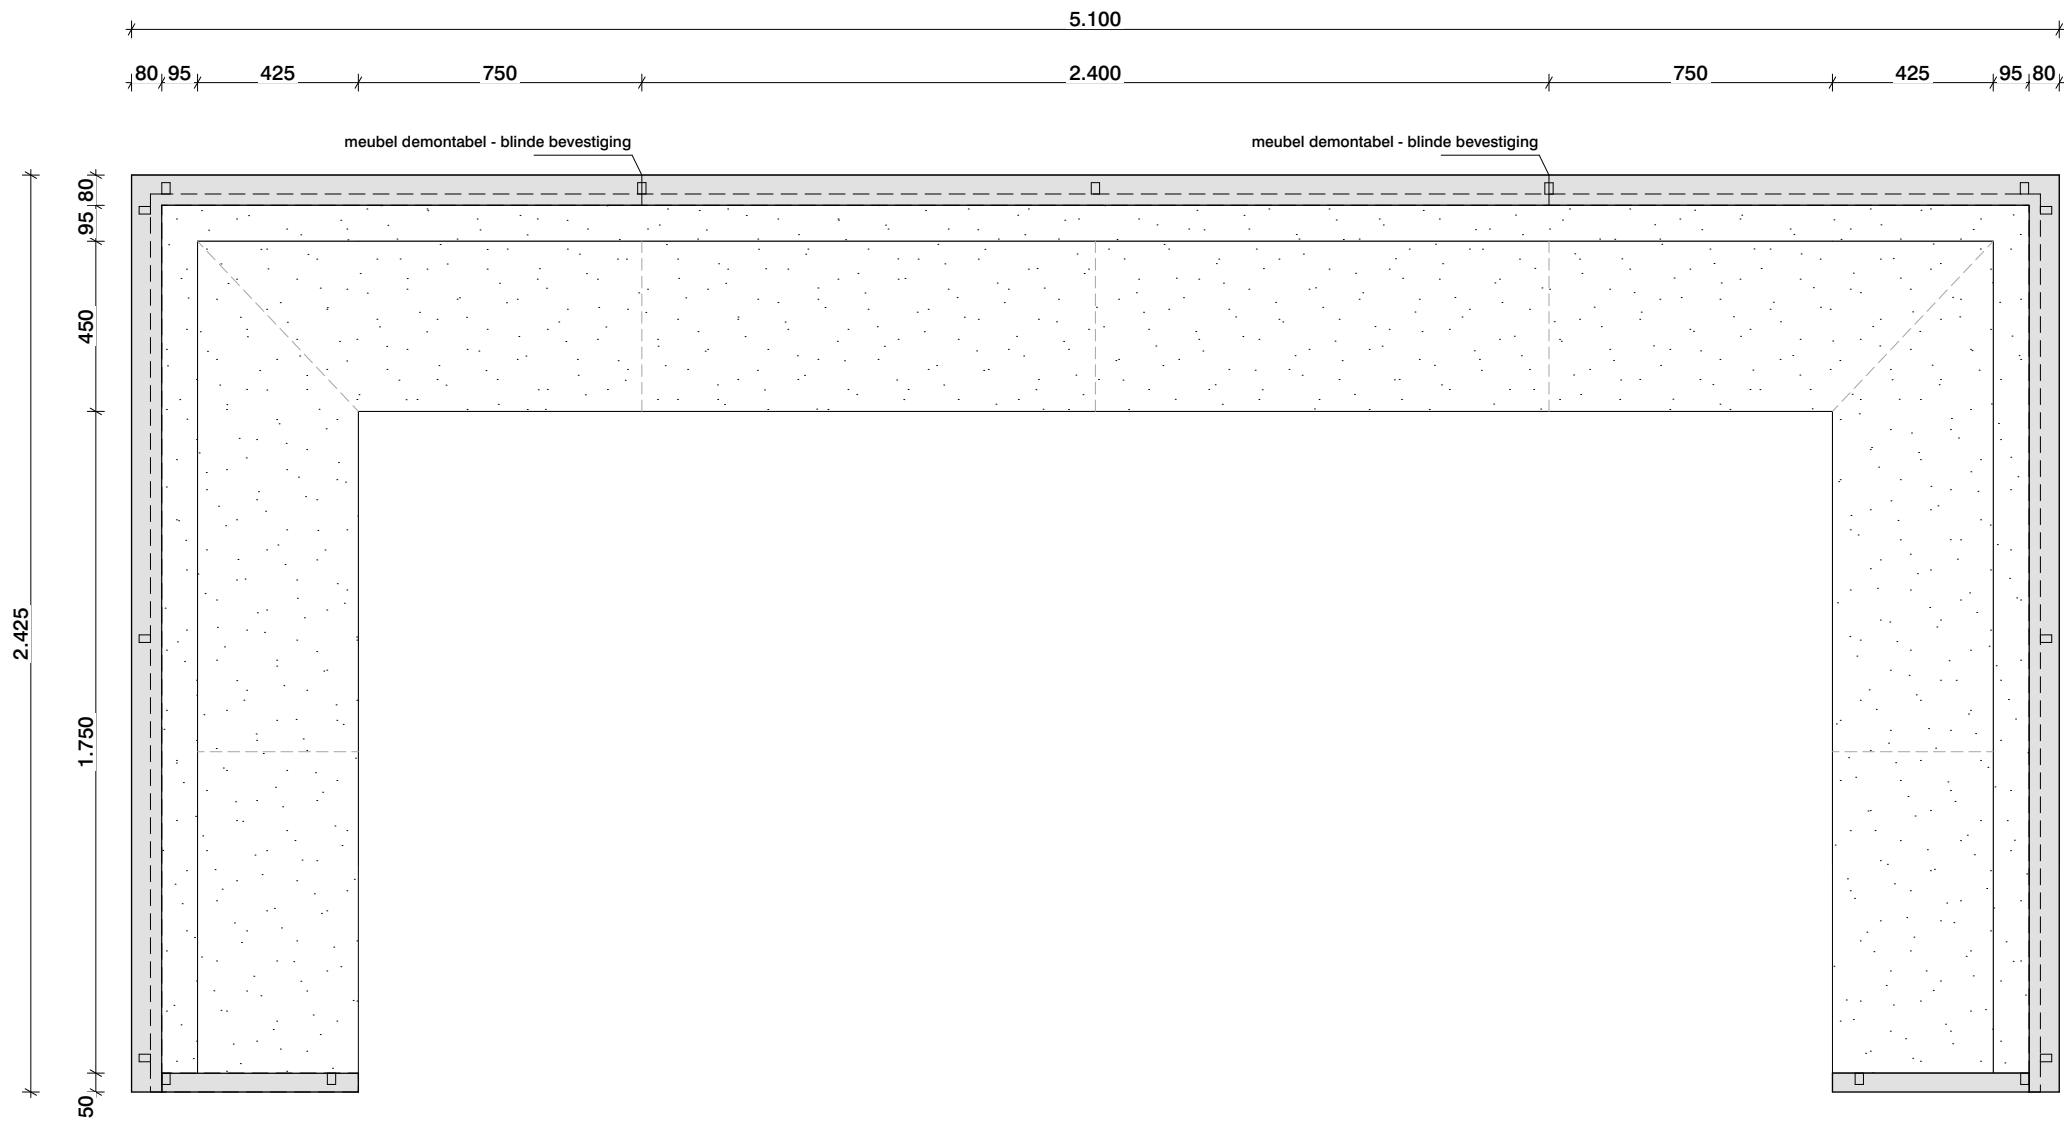


blad		
zitje ontvangst		
vaste meubilair		
Datum	Schaal	Formaat
18/08/2022	1:20	A3
Tekeningnummer		
UO-VM-66-03A		

van
hoogevest
architecten
OFFICE WINHOV

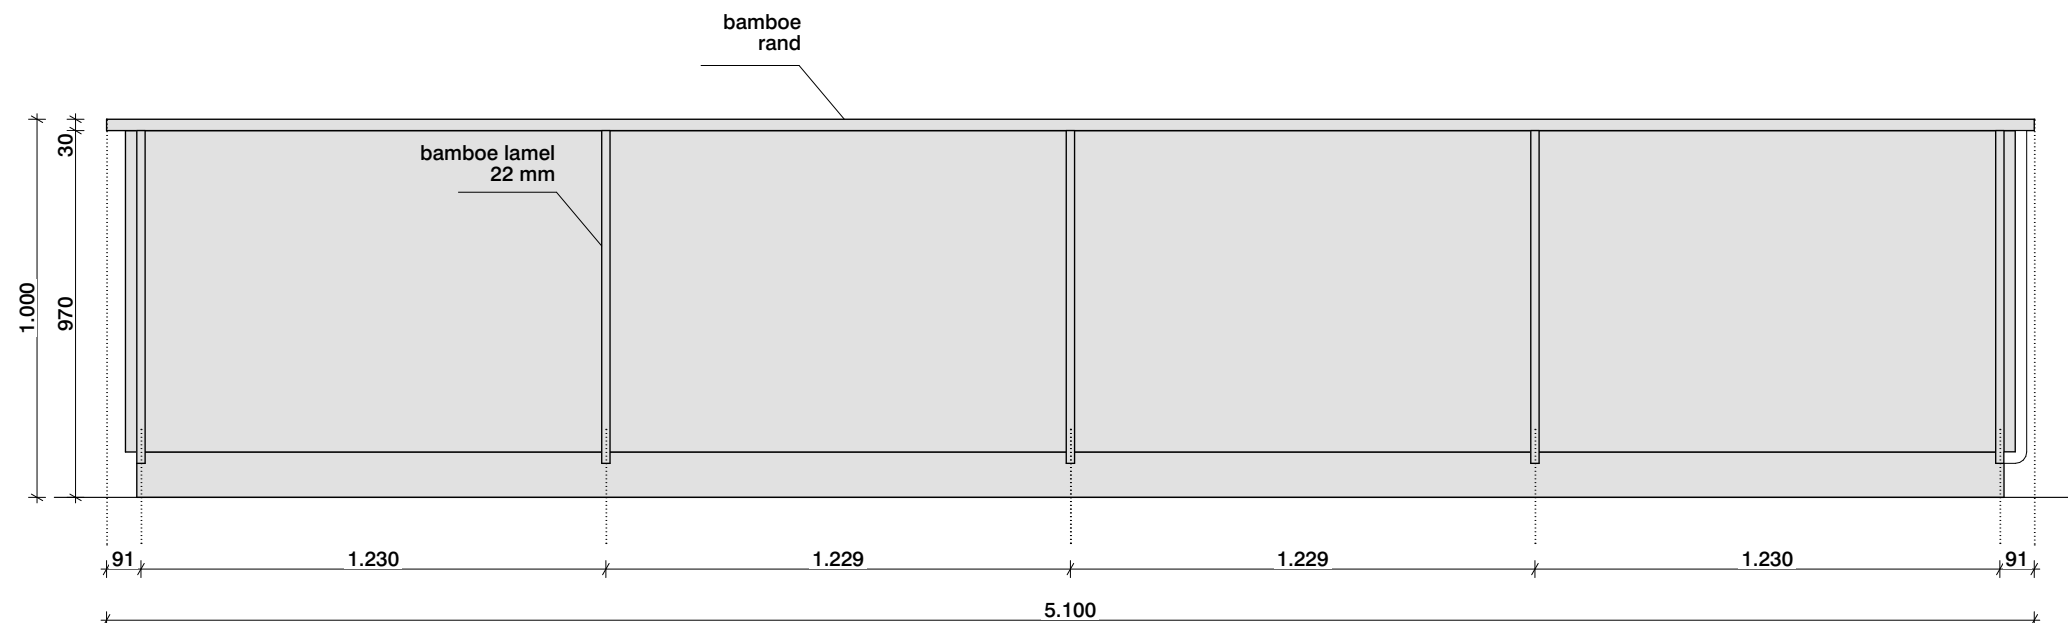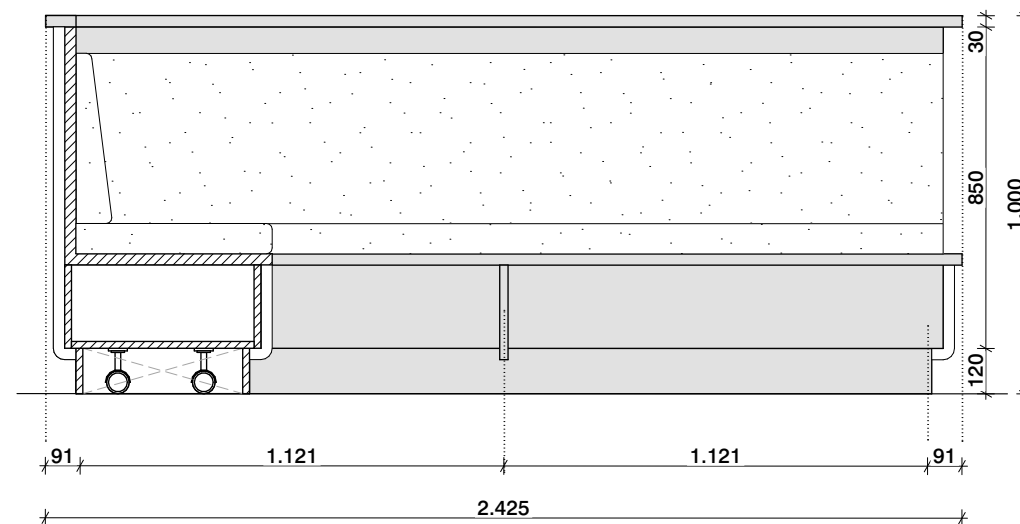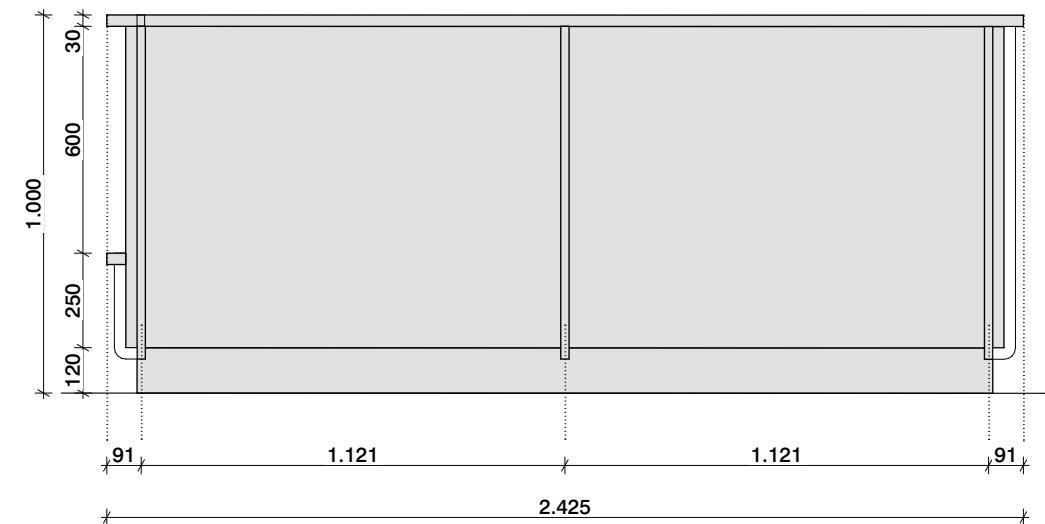


blad		
zitje ontvangst		
vaste meubilair		
Datum	Schaal	Formaat
18/08/2022	1:20	A3
Tekeningnummer		
UO-VM-66-03A		

van
hoogevest
architecten
OFFICE WINHOV

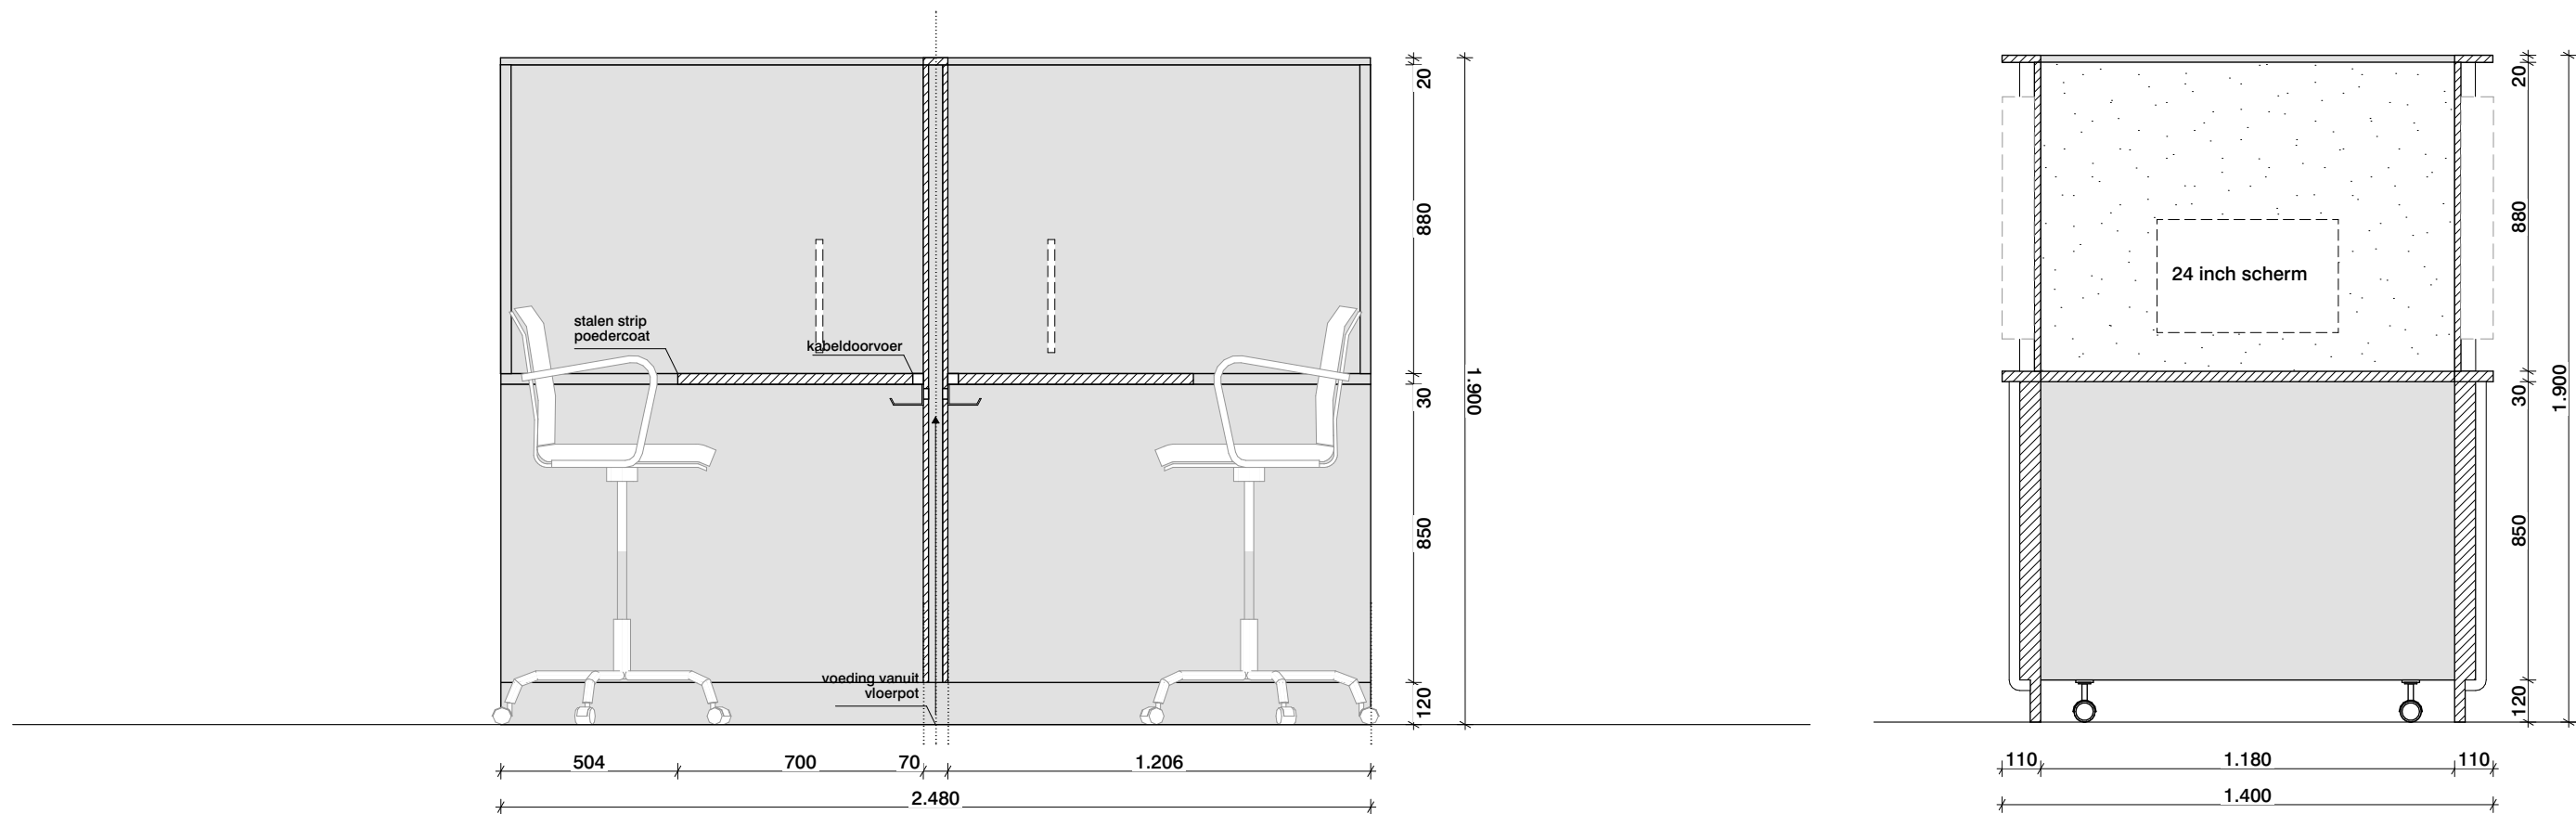




Doorsnedes

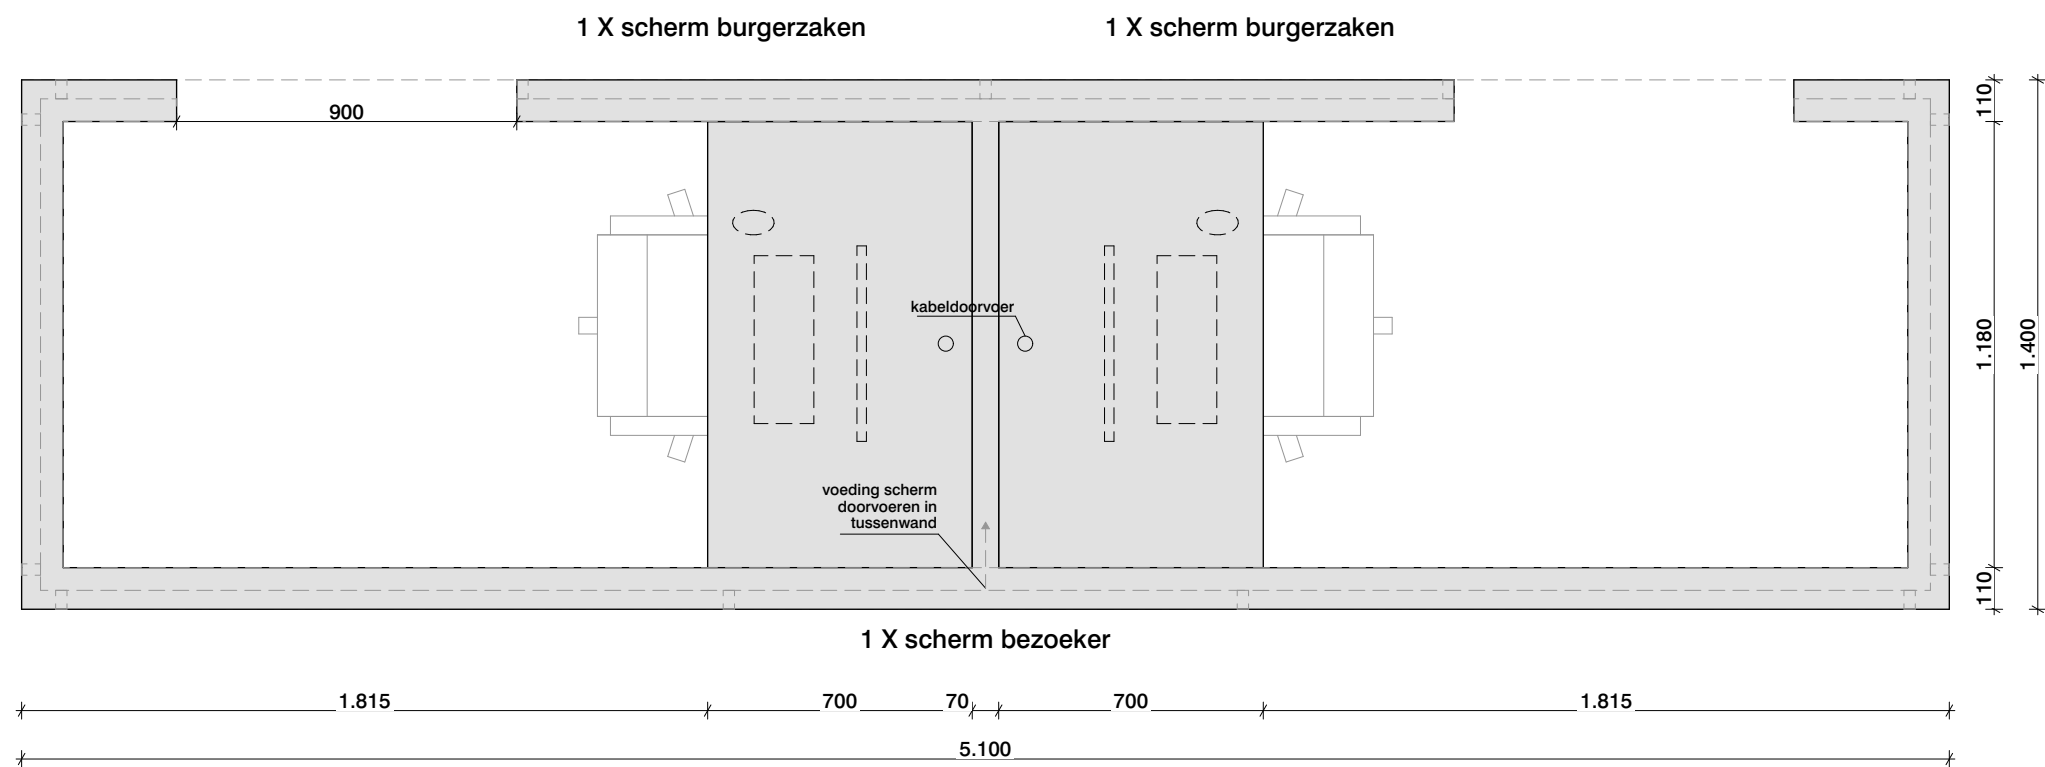

Plattegrond


blad		
computerplek		
vaste meubilair		
Datum	Schaal	Formaat
18/08/2022	1:20	A3
Tekeningnummer		
UO-VM-66-03B		

van
hoogevest
architecten
OFFICE WINHOV

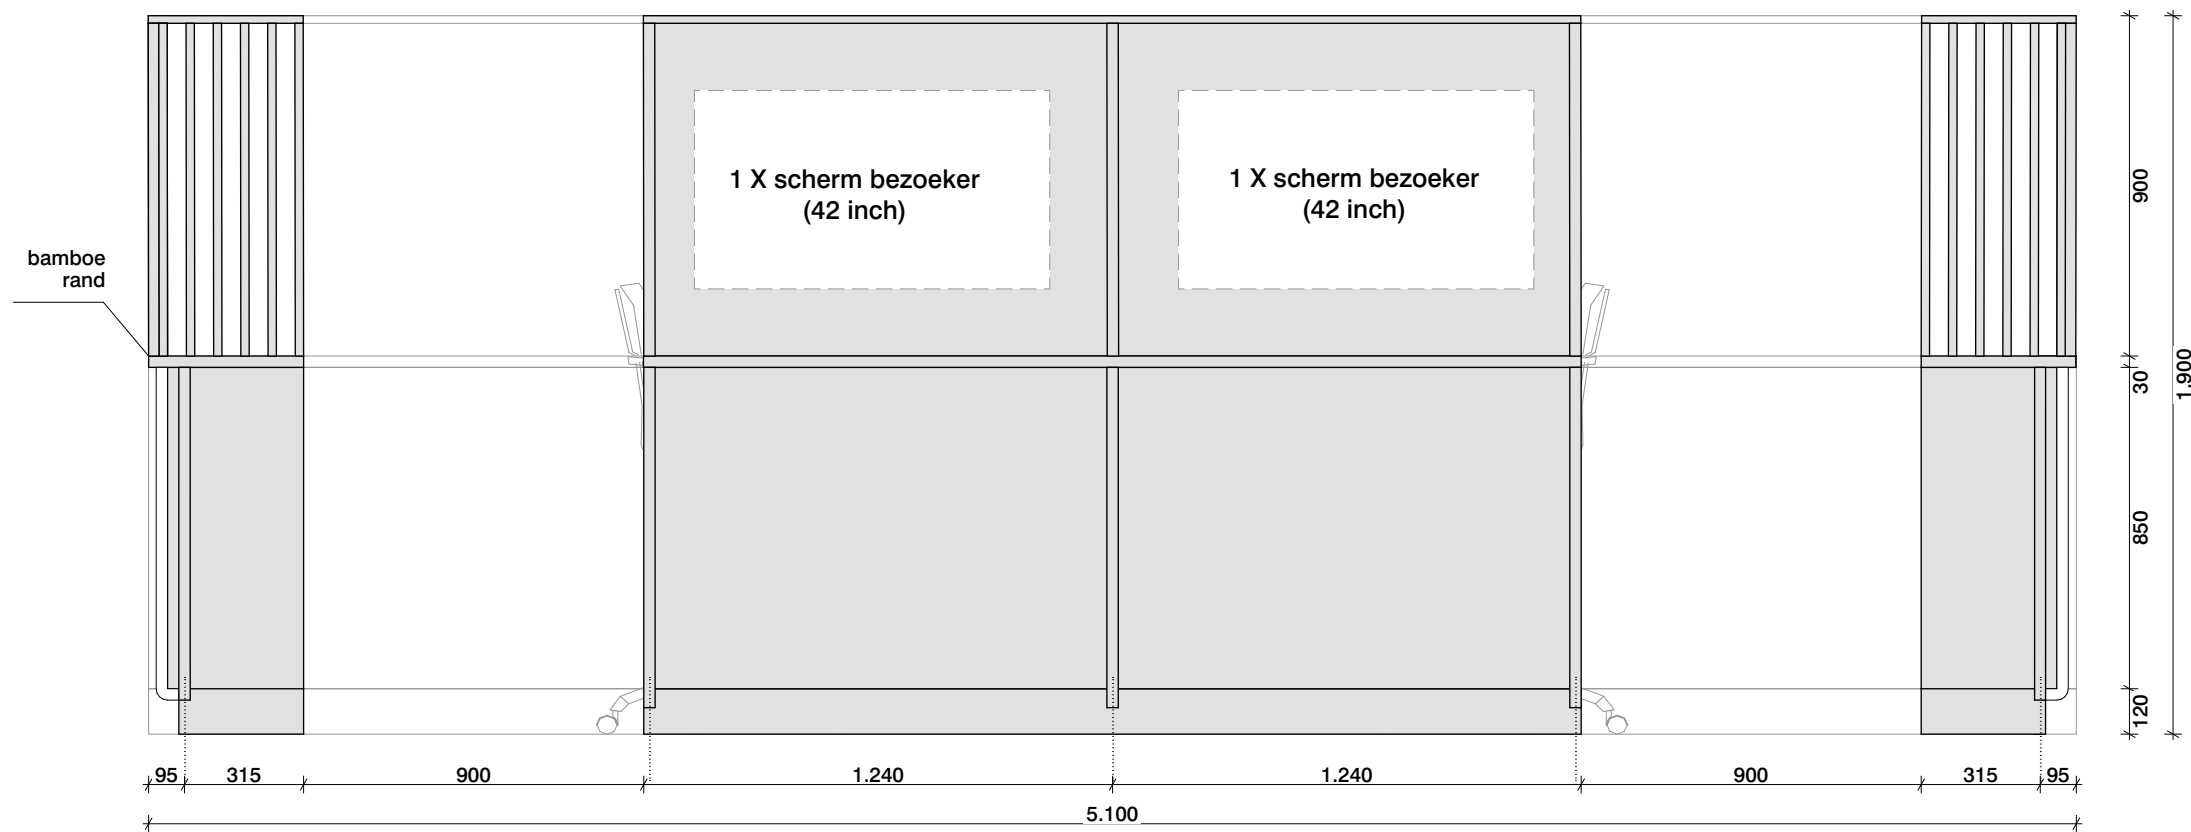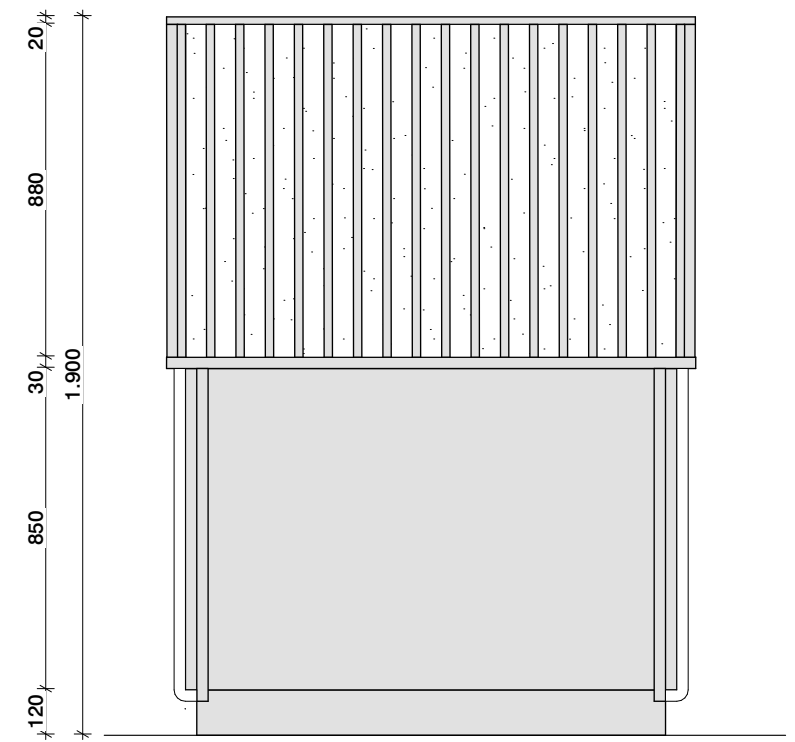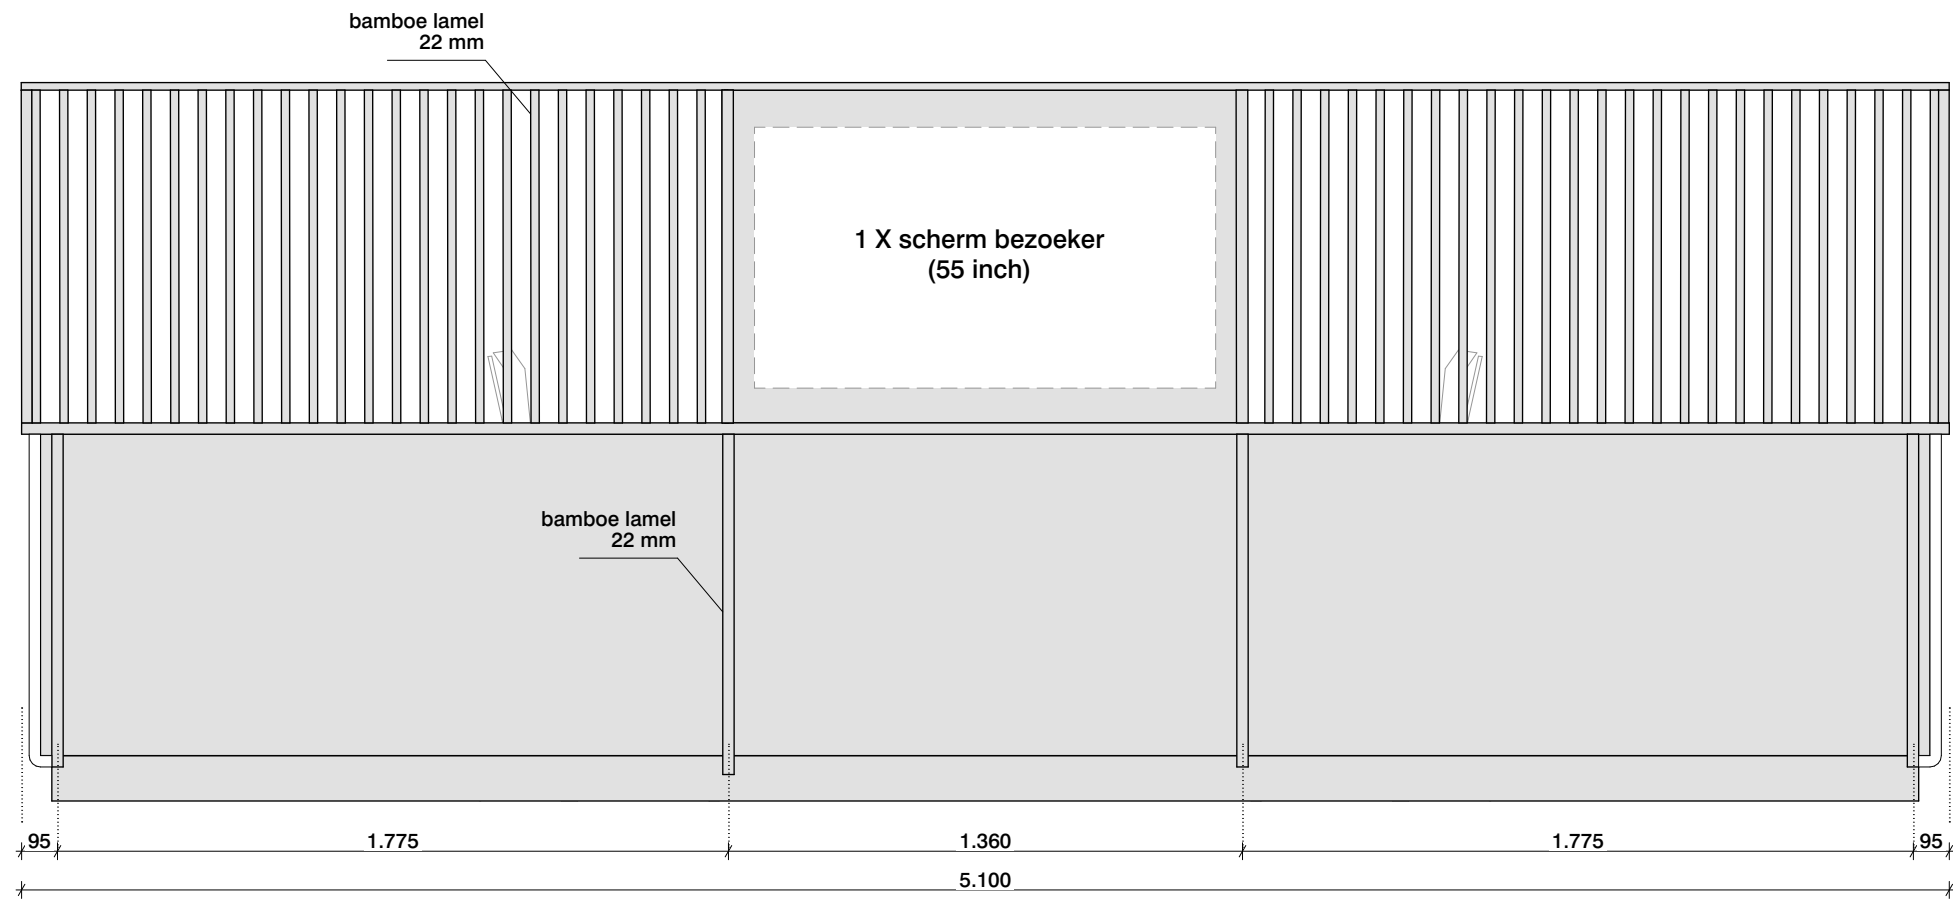

blad		
computerplek		
vaste meubilair		
Datum	Schaal	Formaat
18/08/2022	1:20	A3
Tekeningnummer		
UO-VM-66-03B		

van
hoogevest
architecten
OFFICE WINHOV

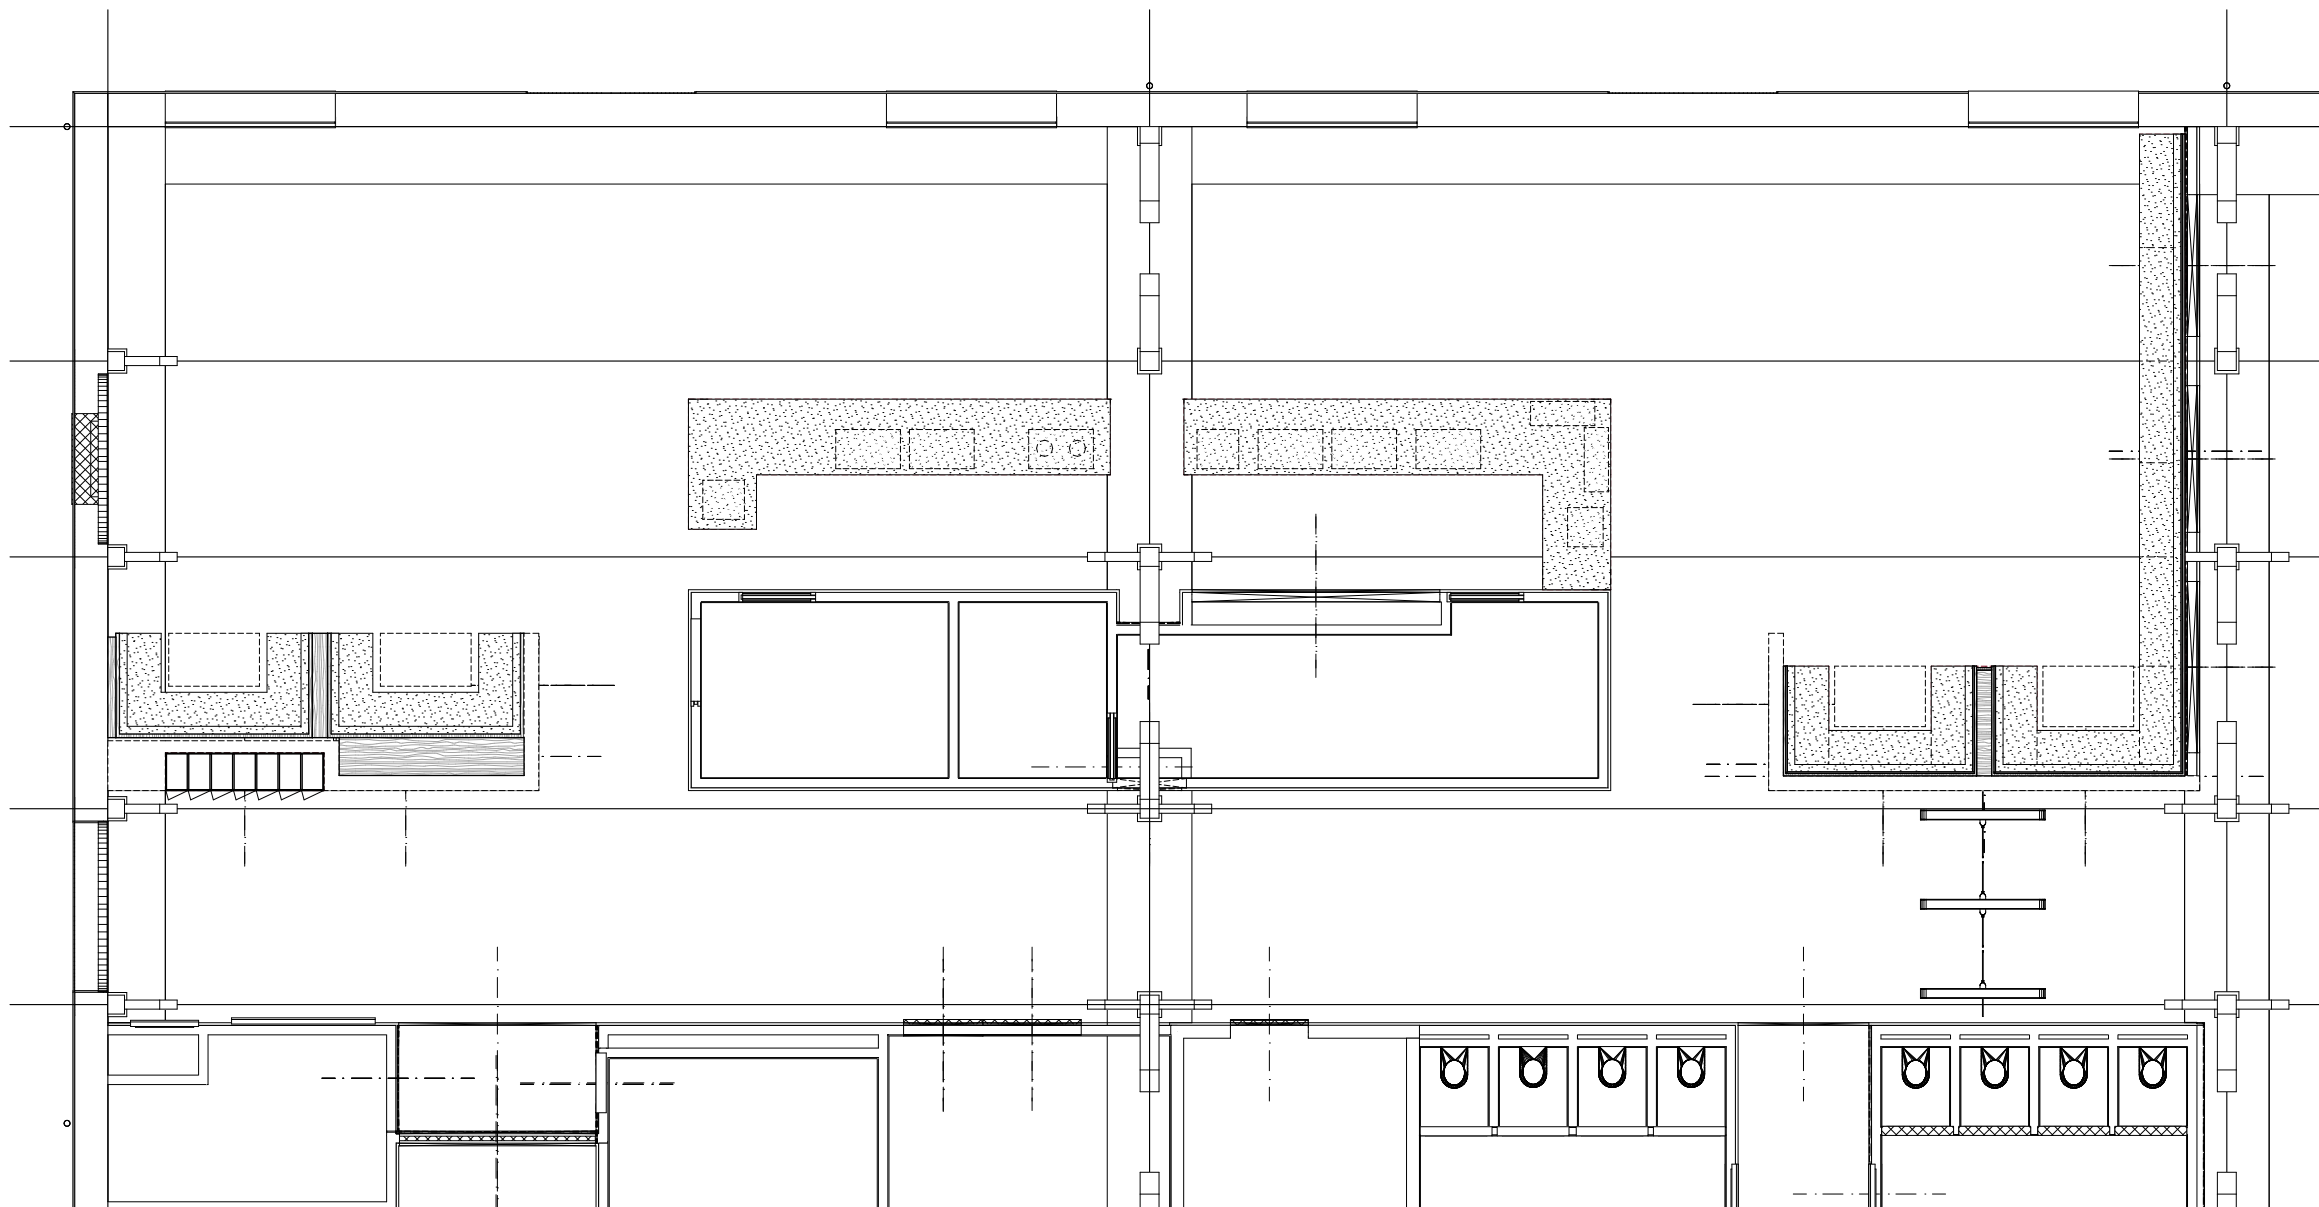

blad

werkcafe

vaste meubilair


Datum	Schaal	Formaat
18/08/2022	1:50	A3

Tekeningnummer

UO-VM-66

van
hoogevest
architecten

OFFICE WINHOV

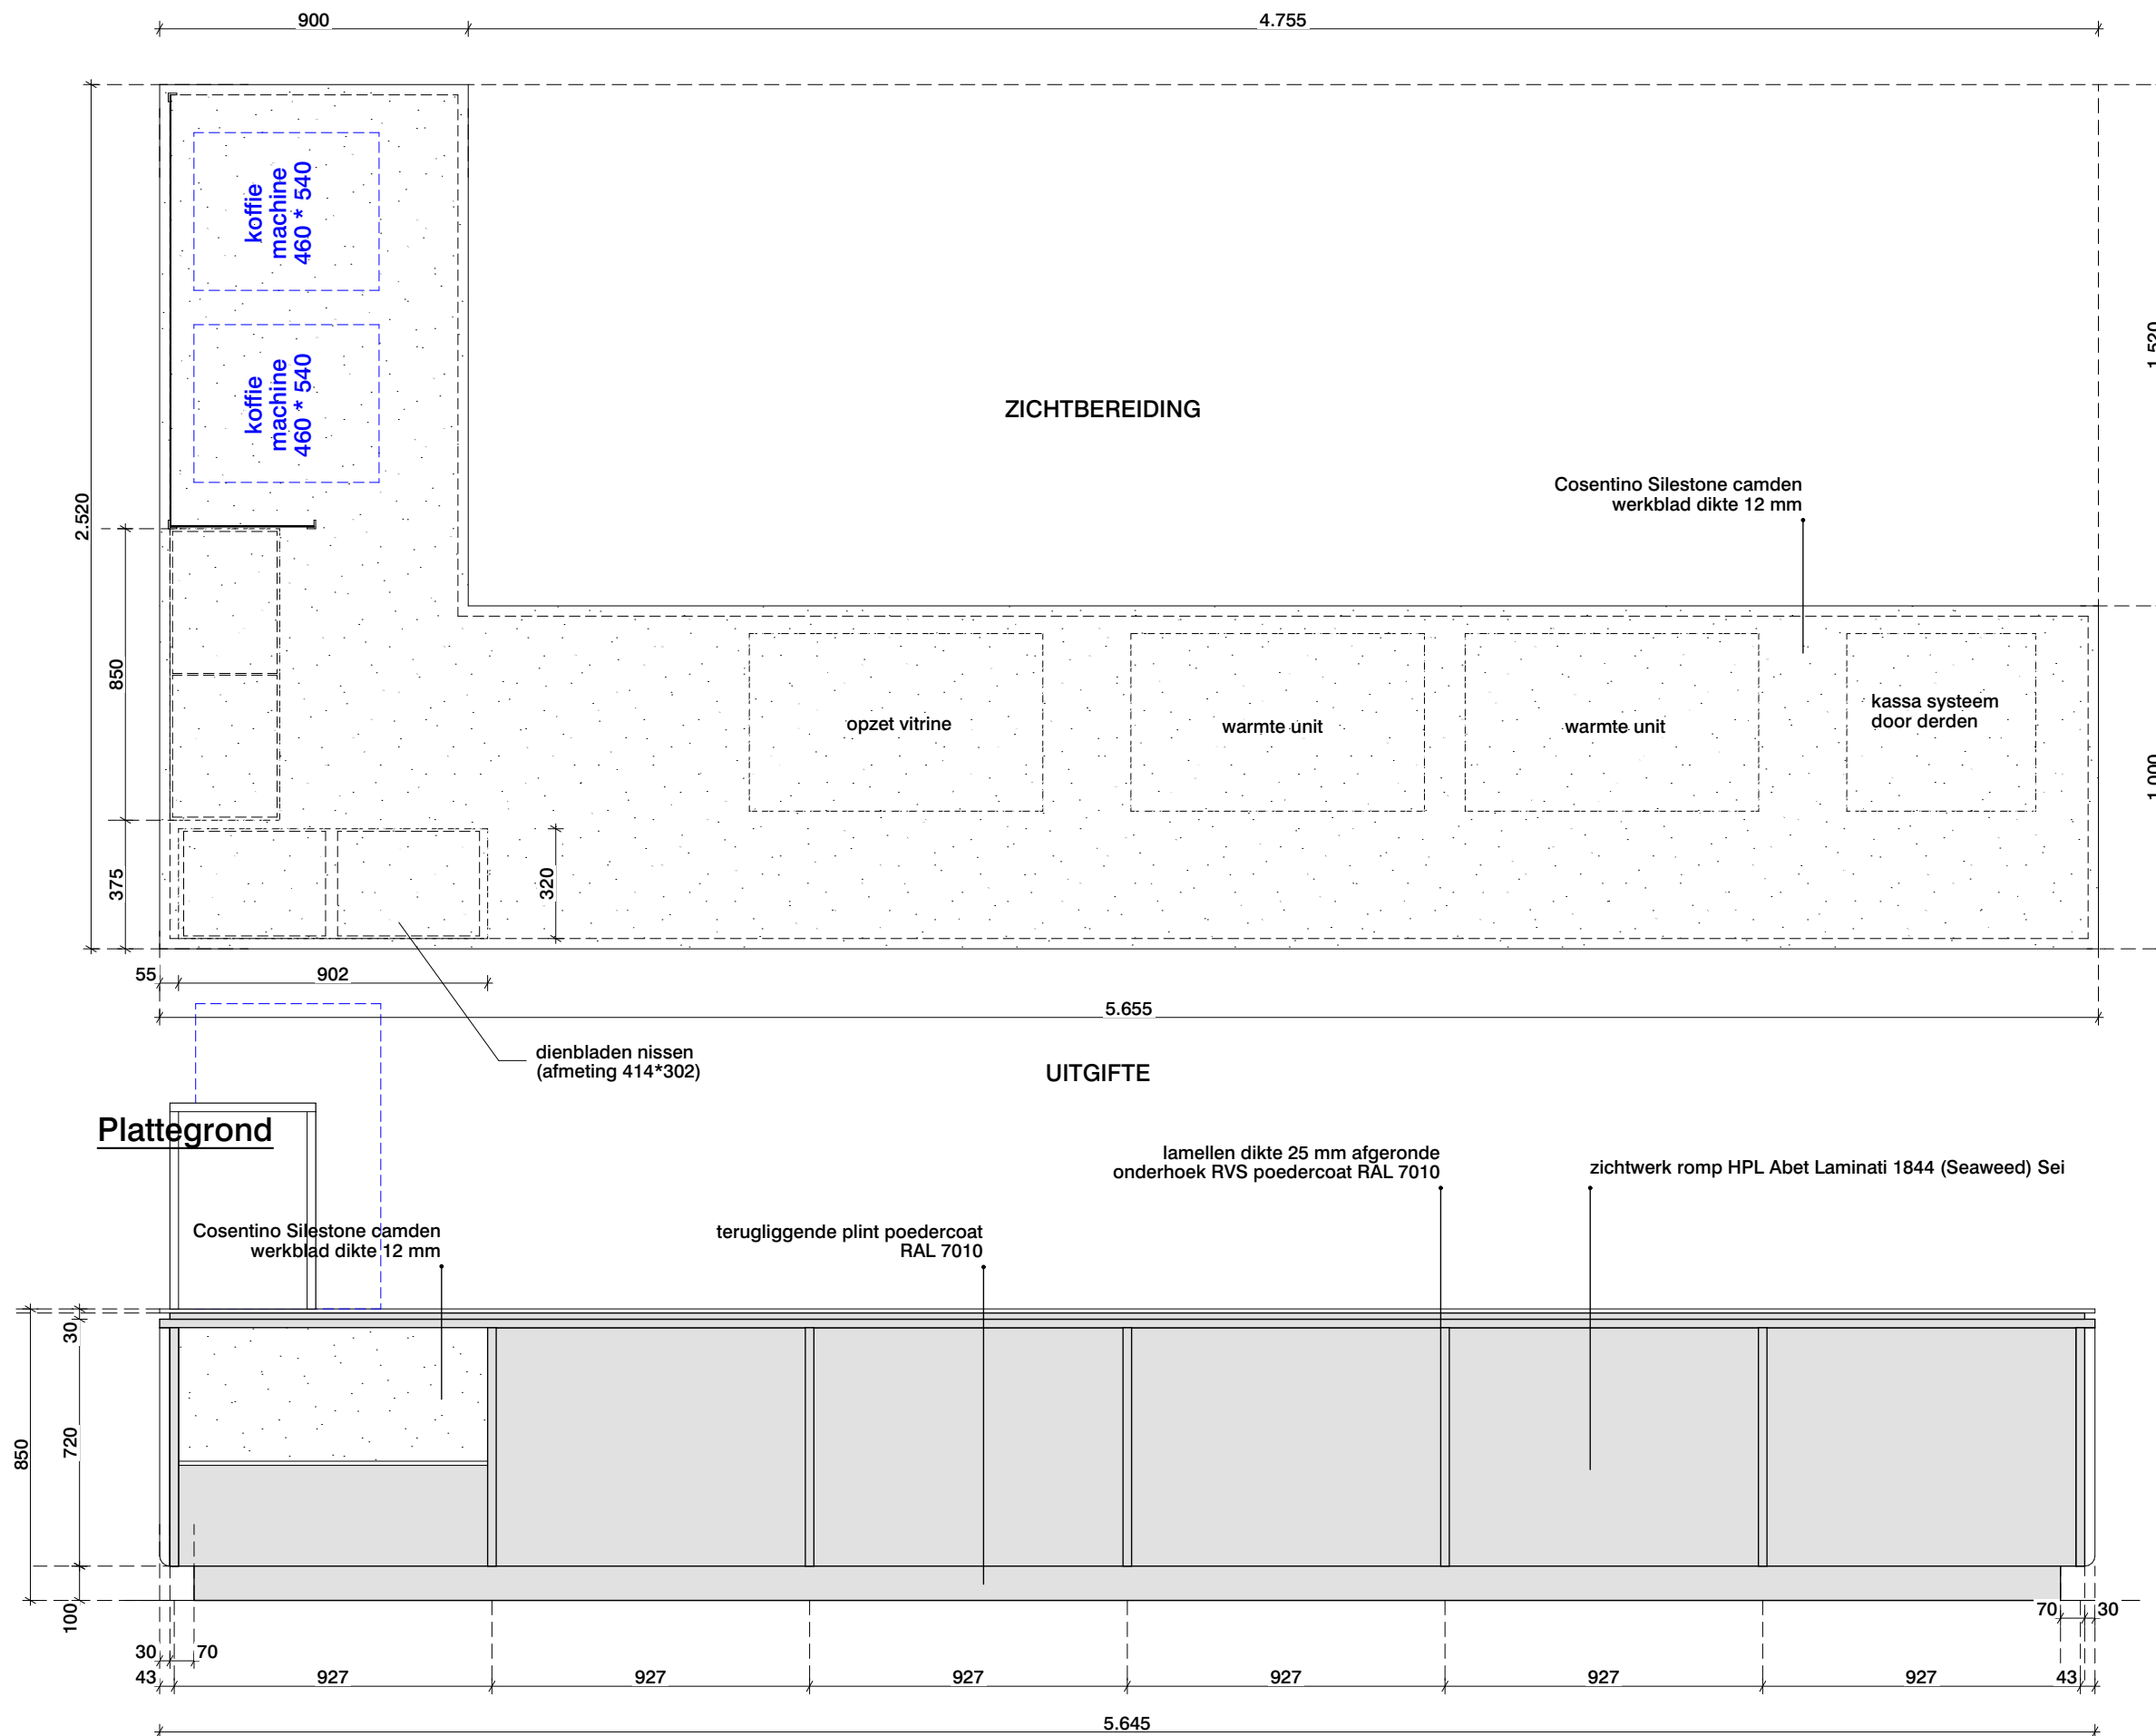


Plattegrond

Vooraanzicht


blad		
bar werkcafe		
vaste meubilair		
Datum	Schaal	Formaat
18/08/2022	1:20	A3
Tekeningnummer		
UO-VM-66-04 A		

van
hoogevest
architecten


OFFICE WINHOV

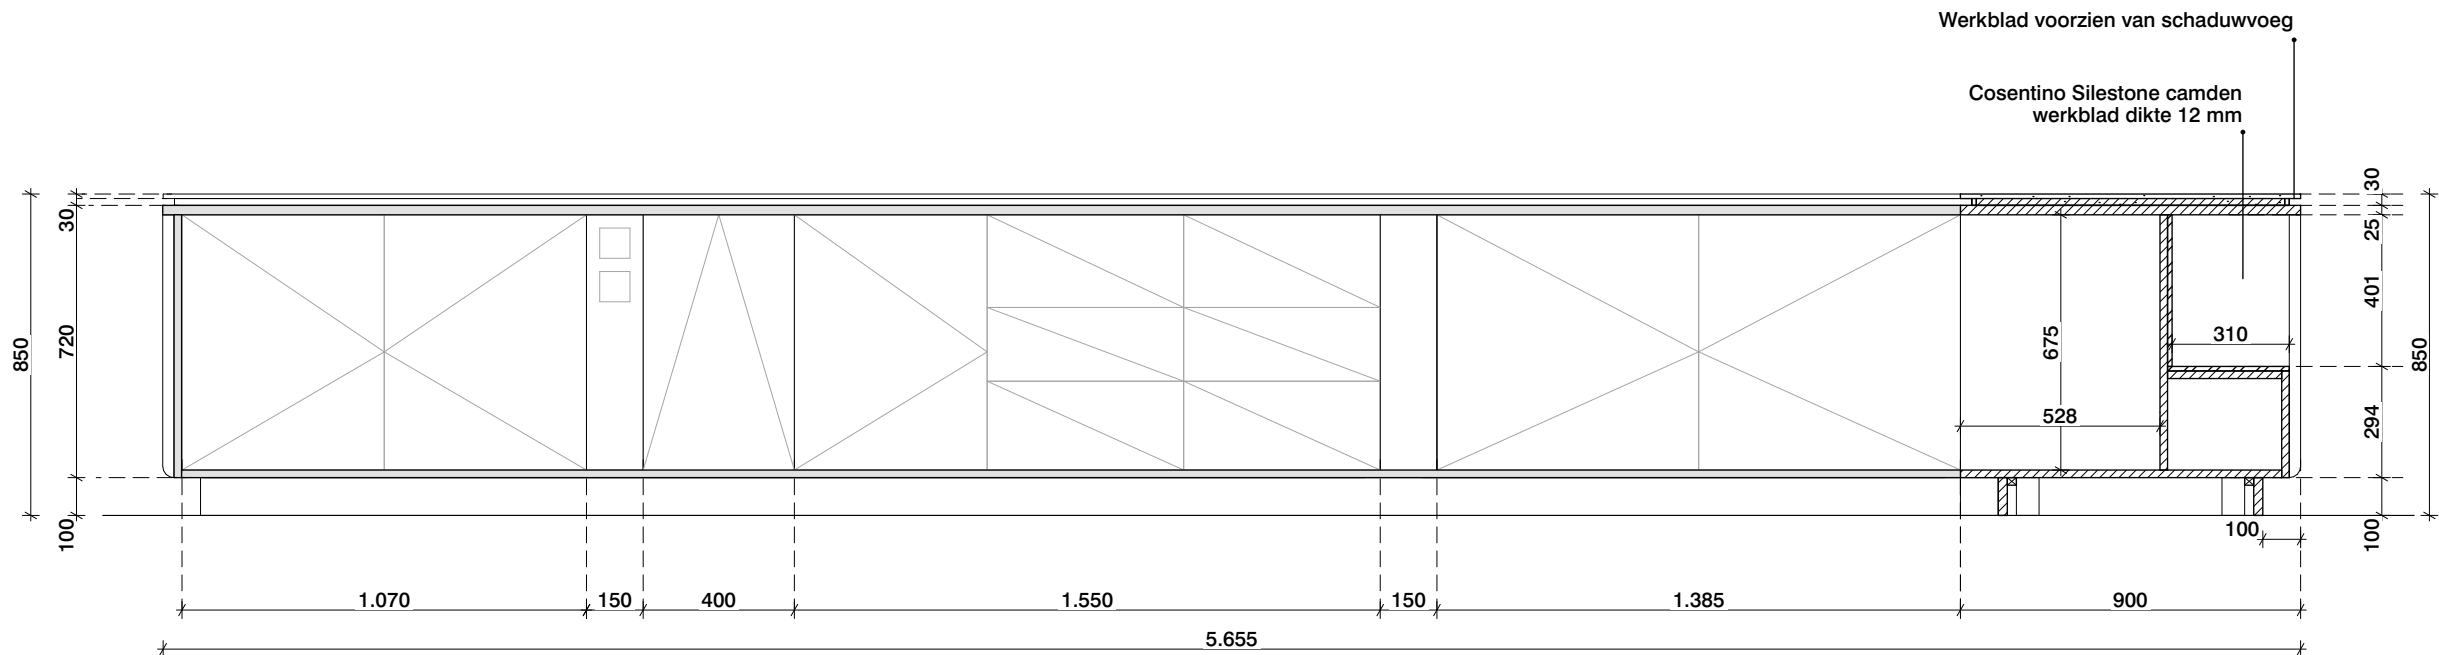

Aanzicht zichtbereiding

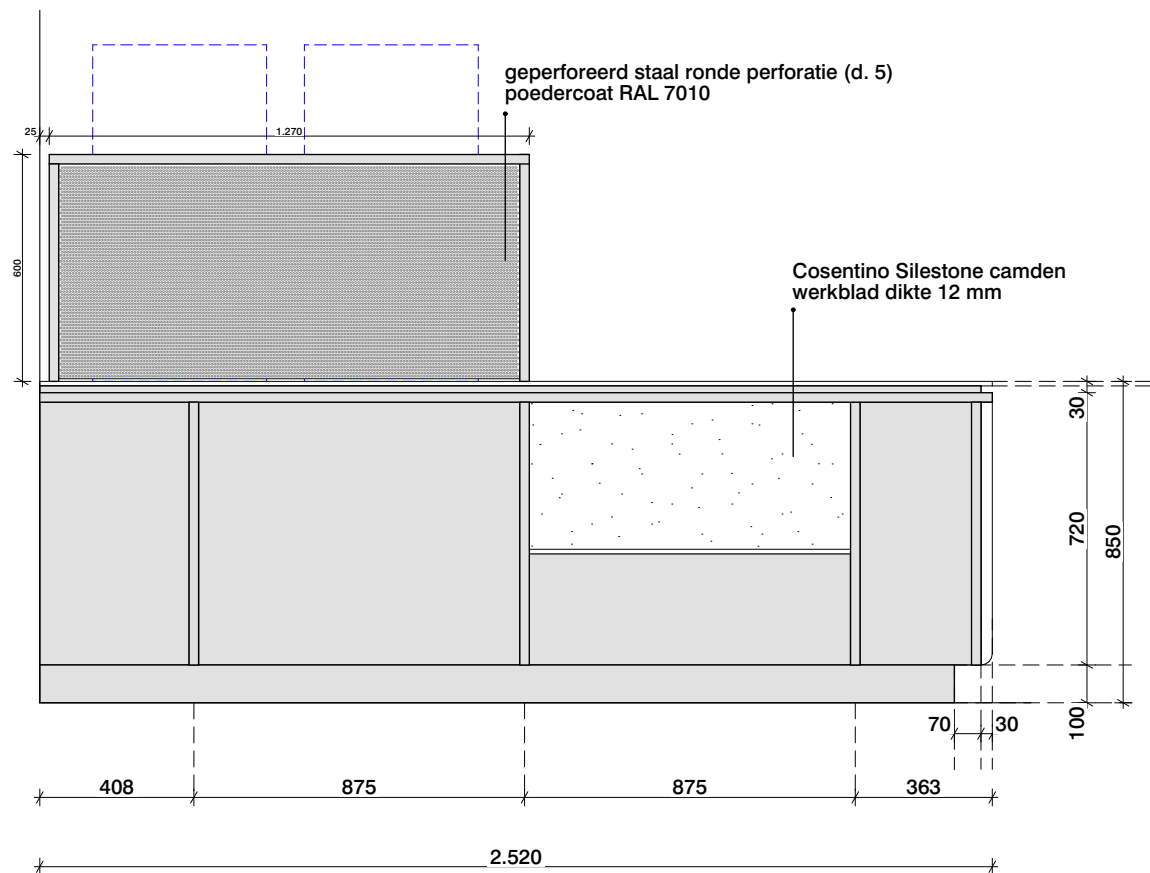


Zijaanzicht

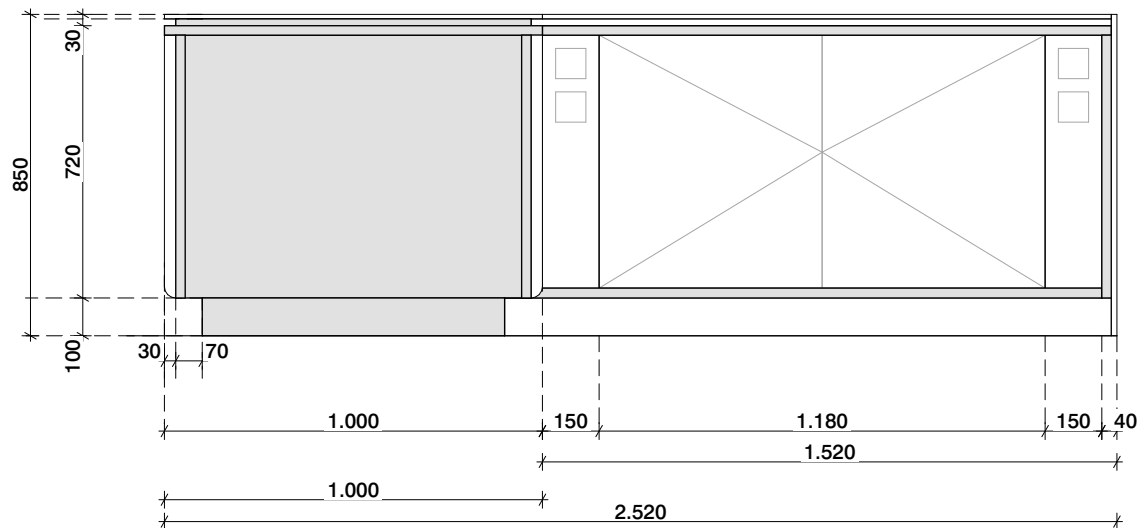


Zijaanzicht

blad		
bar werkcafe		
vaste meubilair		
Datum	Schaal	Formaat
18/08/2022	1:20	A3
Tekeningnummer		
UO-VM-66-04 A		

van
hoogevest
architecten
OFFICE WINHOV

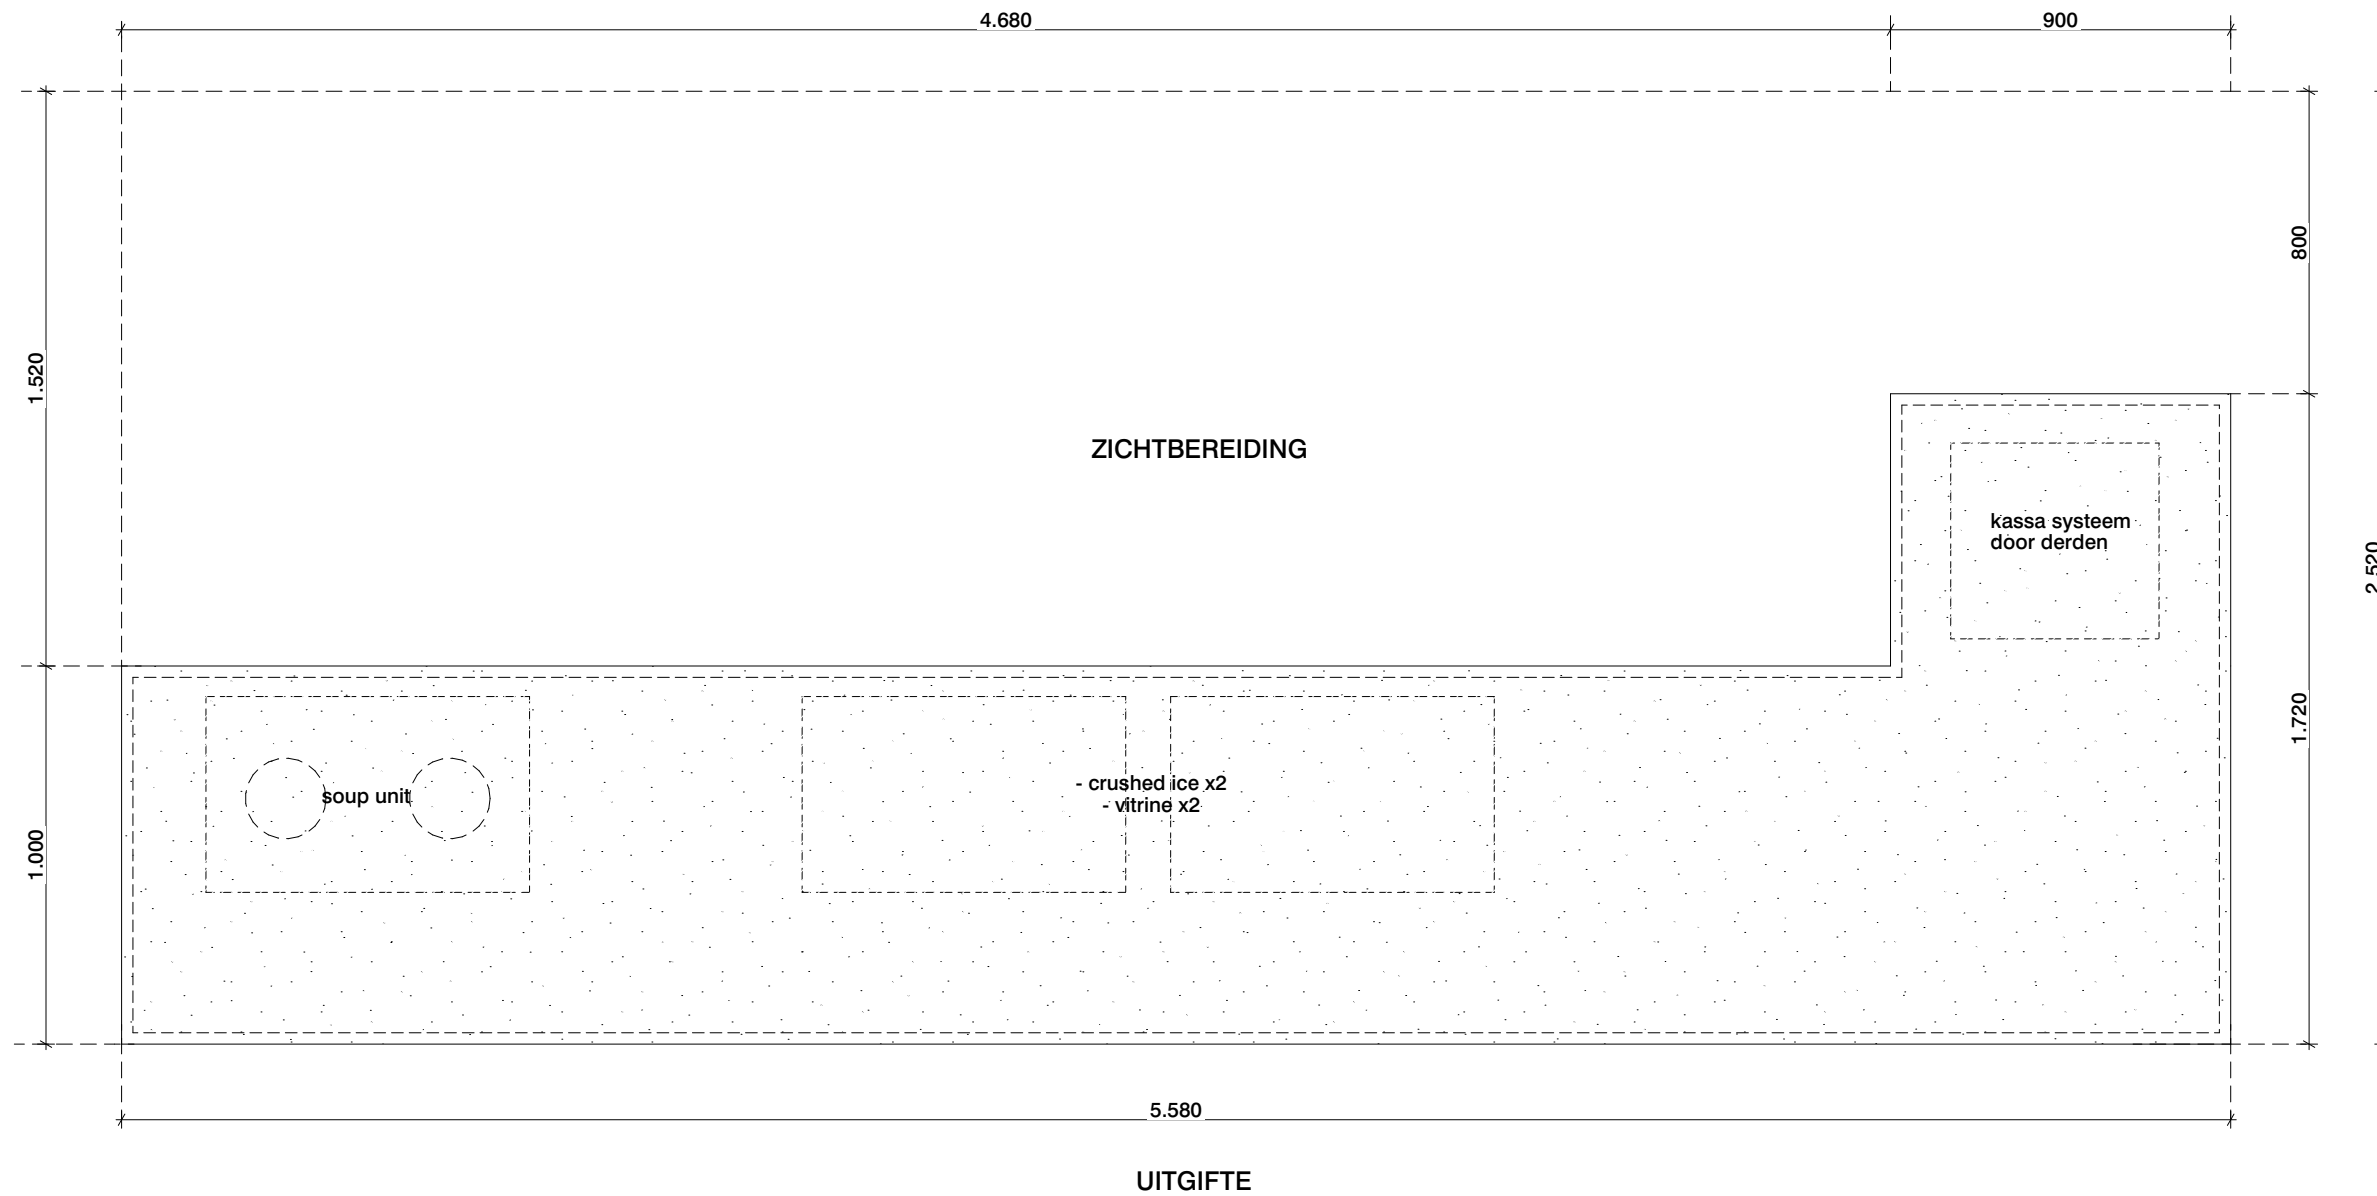

Plattegrond

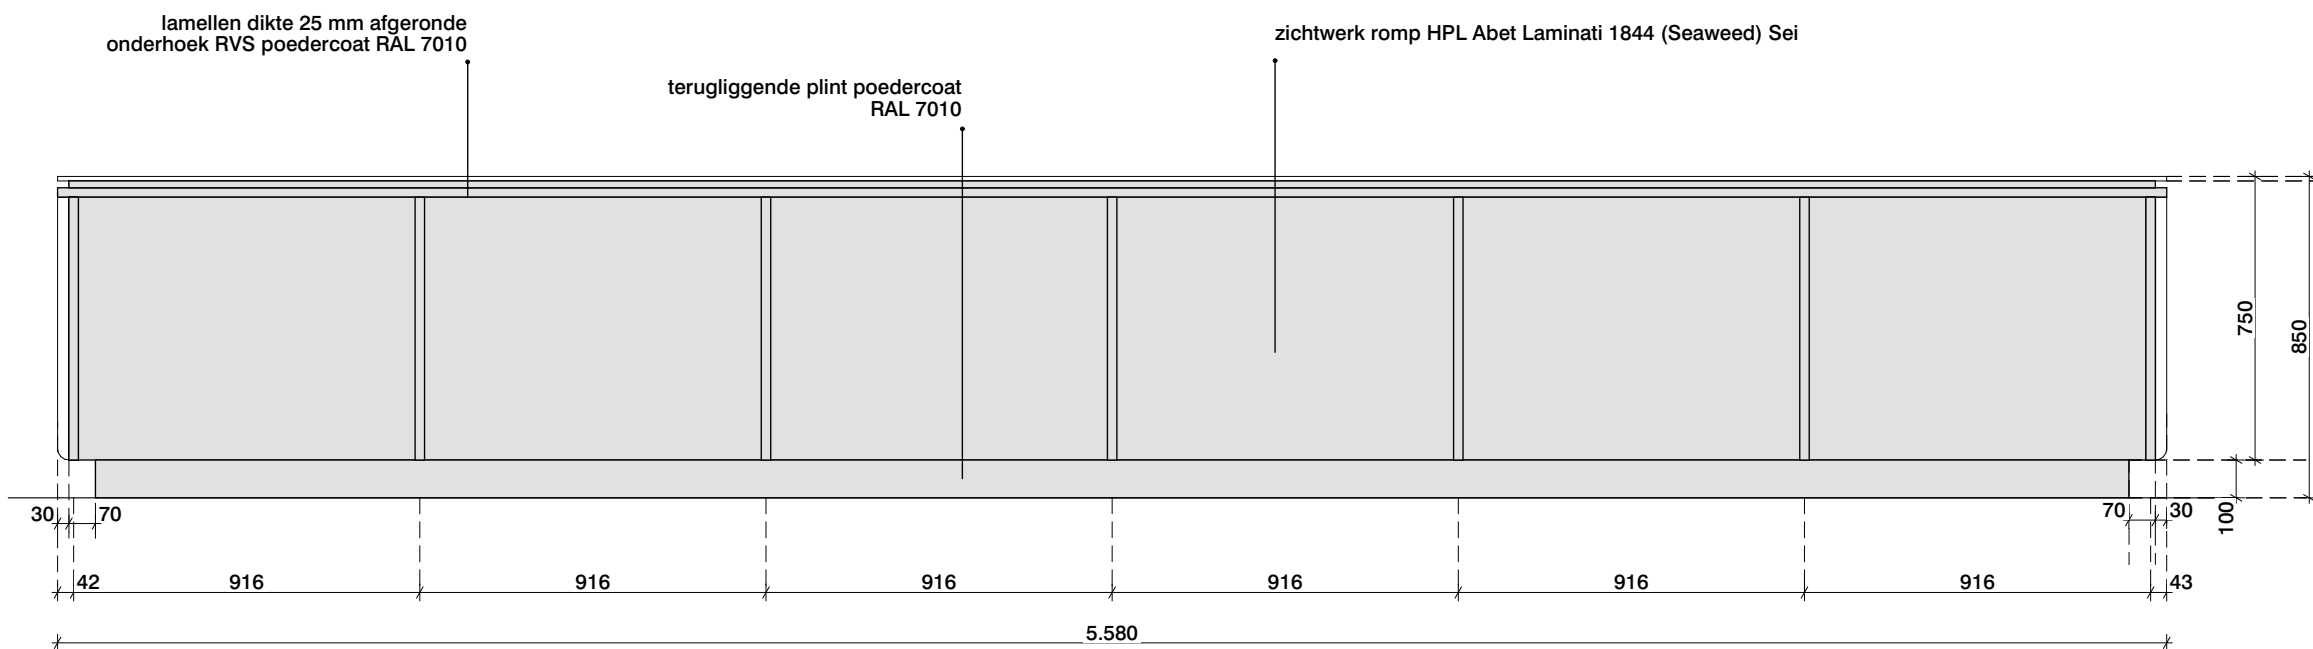


Vooraanzicht


blad		
bar werkcafe		
vaste meubilair		
Datum	Schaal	Formaat
18/08/2022	1:20	A3
Tekeningnummer		
UO-VM-66-04 B		

van
hoogevest
architecten


OFFICE WINHOV

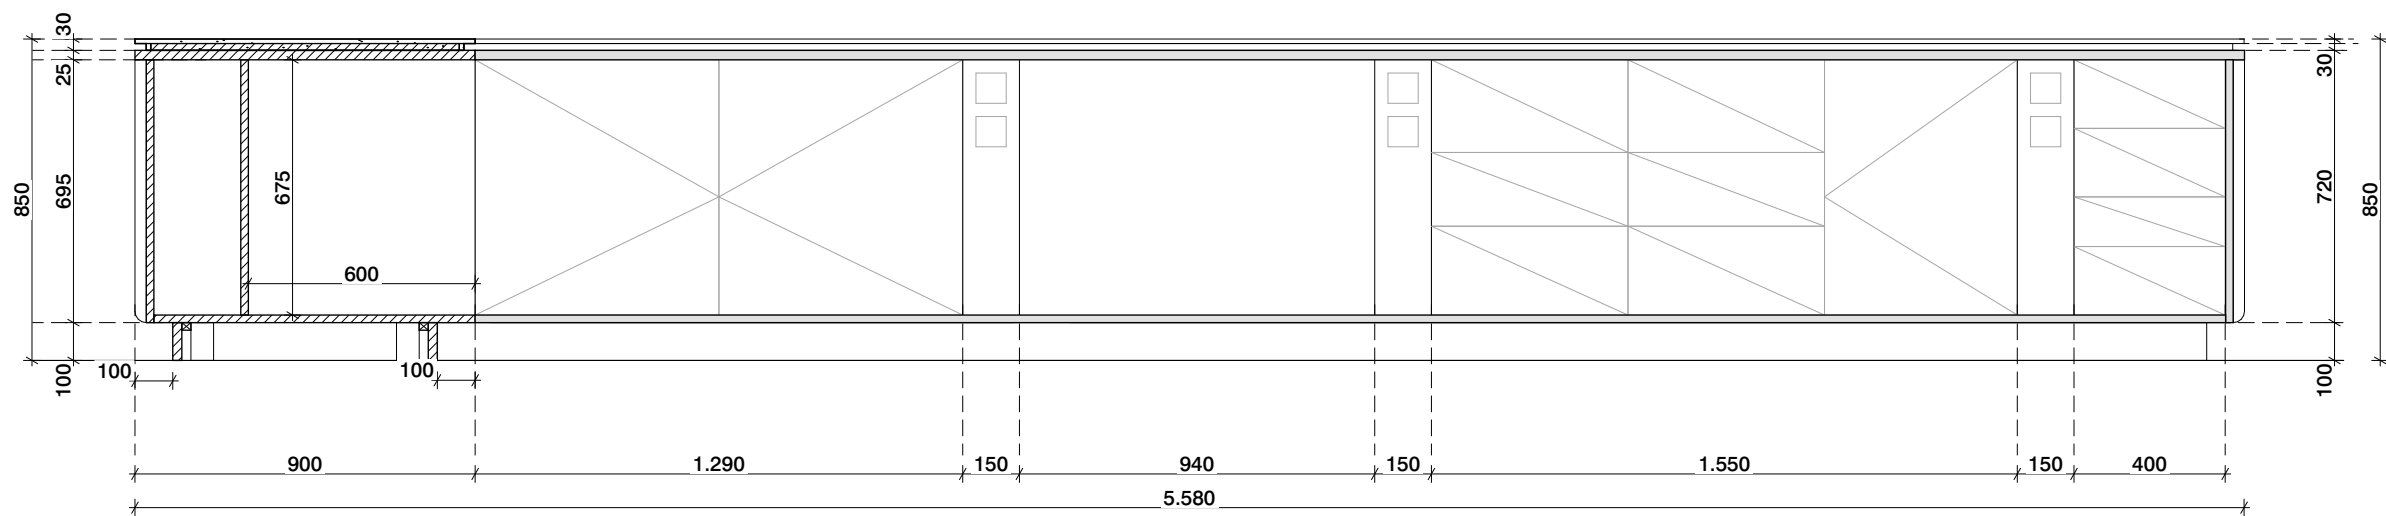

Aanzicht zichtbereiding

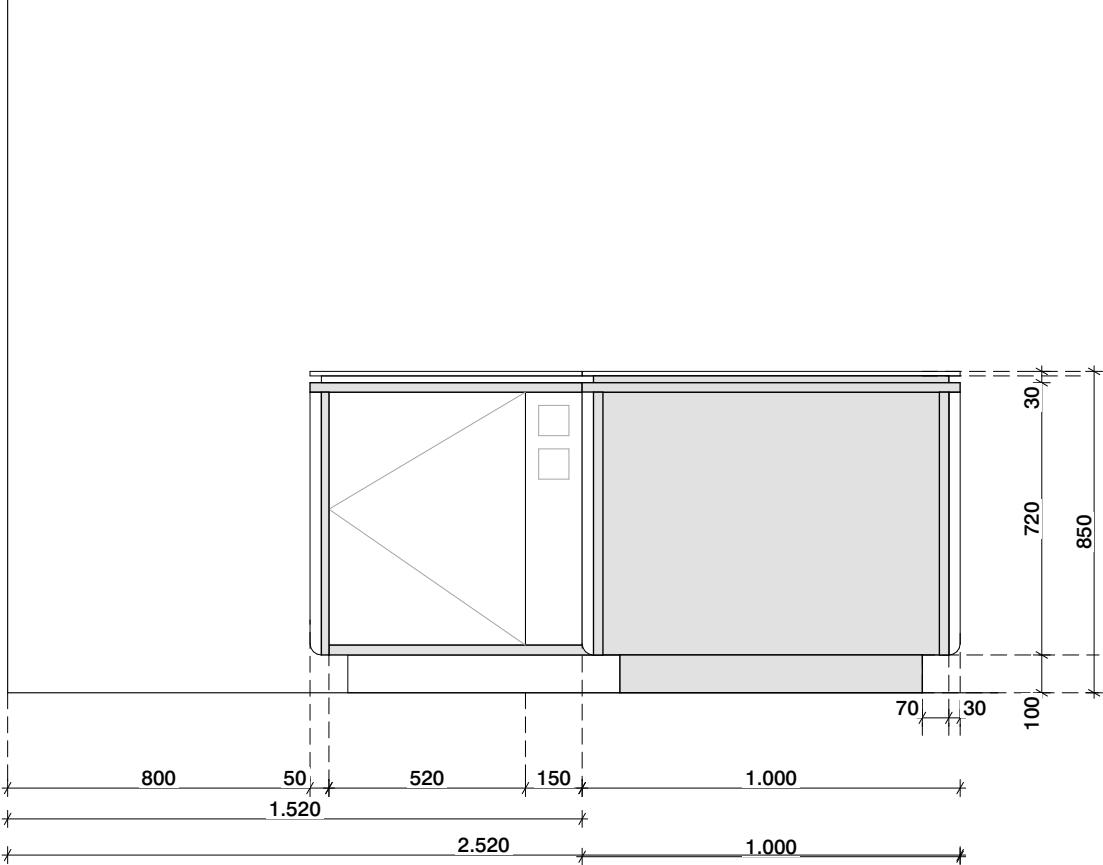


Zijaanzicht

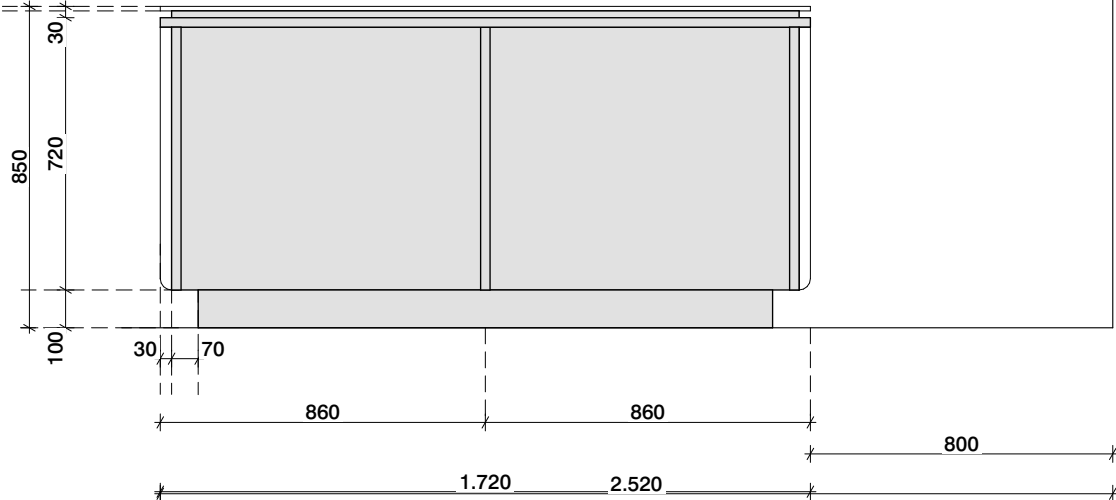


Zijaanzicht

blad		
bar werkcafe		
vaste meubilair		
Datum	Schaal	Formaat
18/08/2022	1:20	A3
Tekeningnummer		
UO-VM-66-04 B		


van
hoogevest
architecten
OFFICE WINHOV

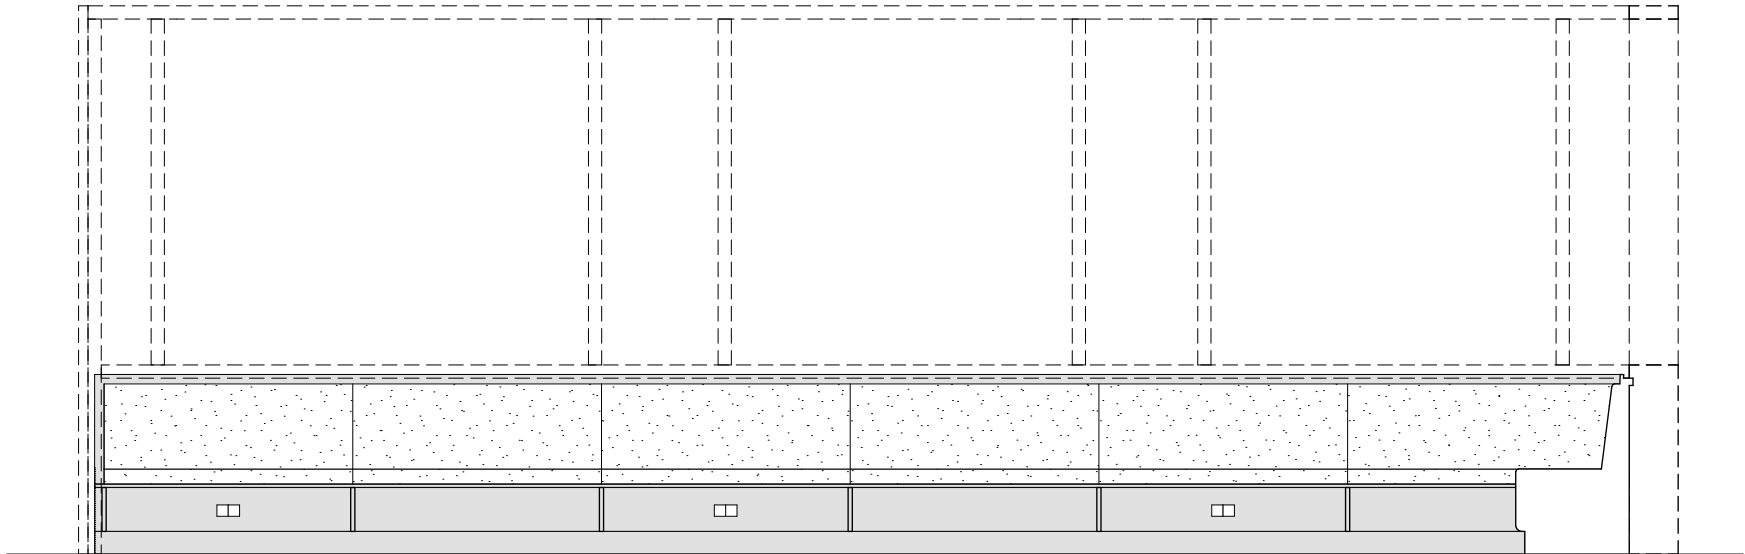


Langsaanzicht (1:50)

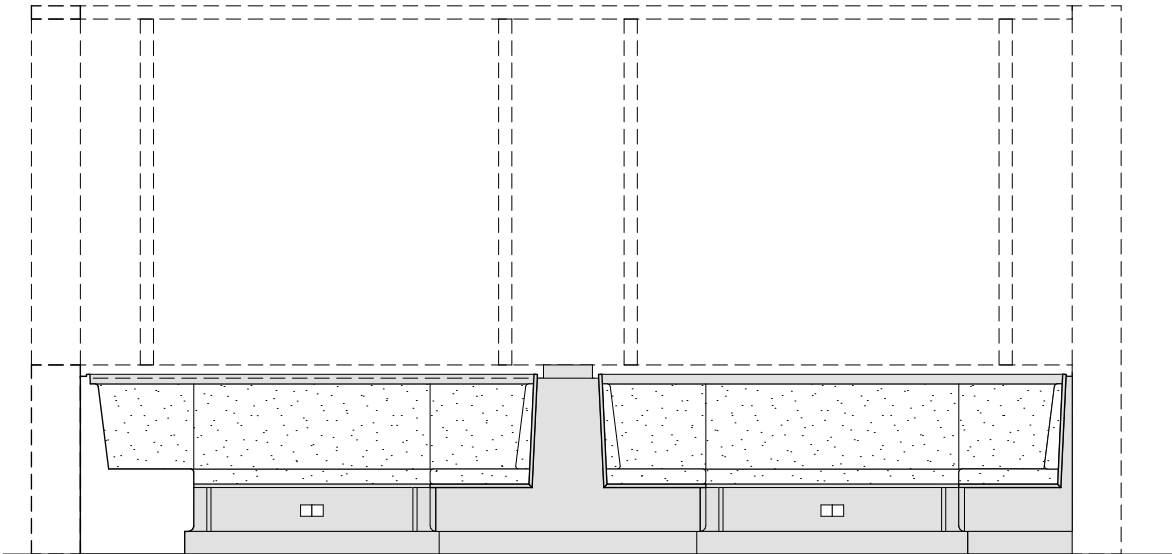

Zijaanzicht (1:50)

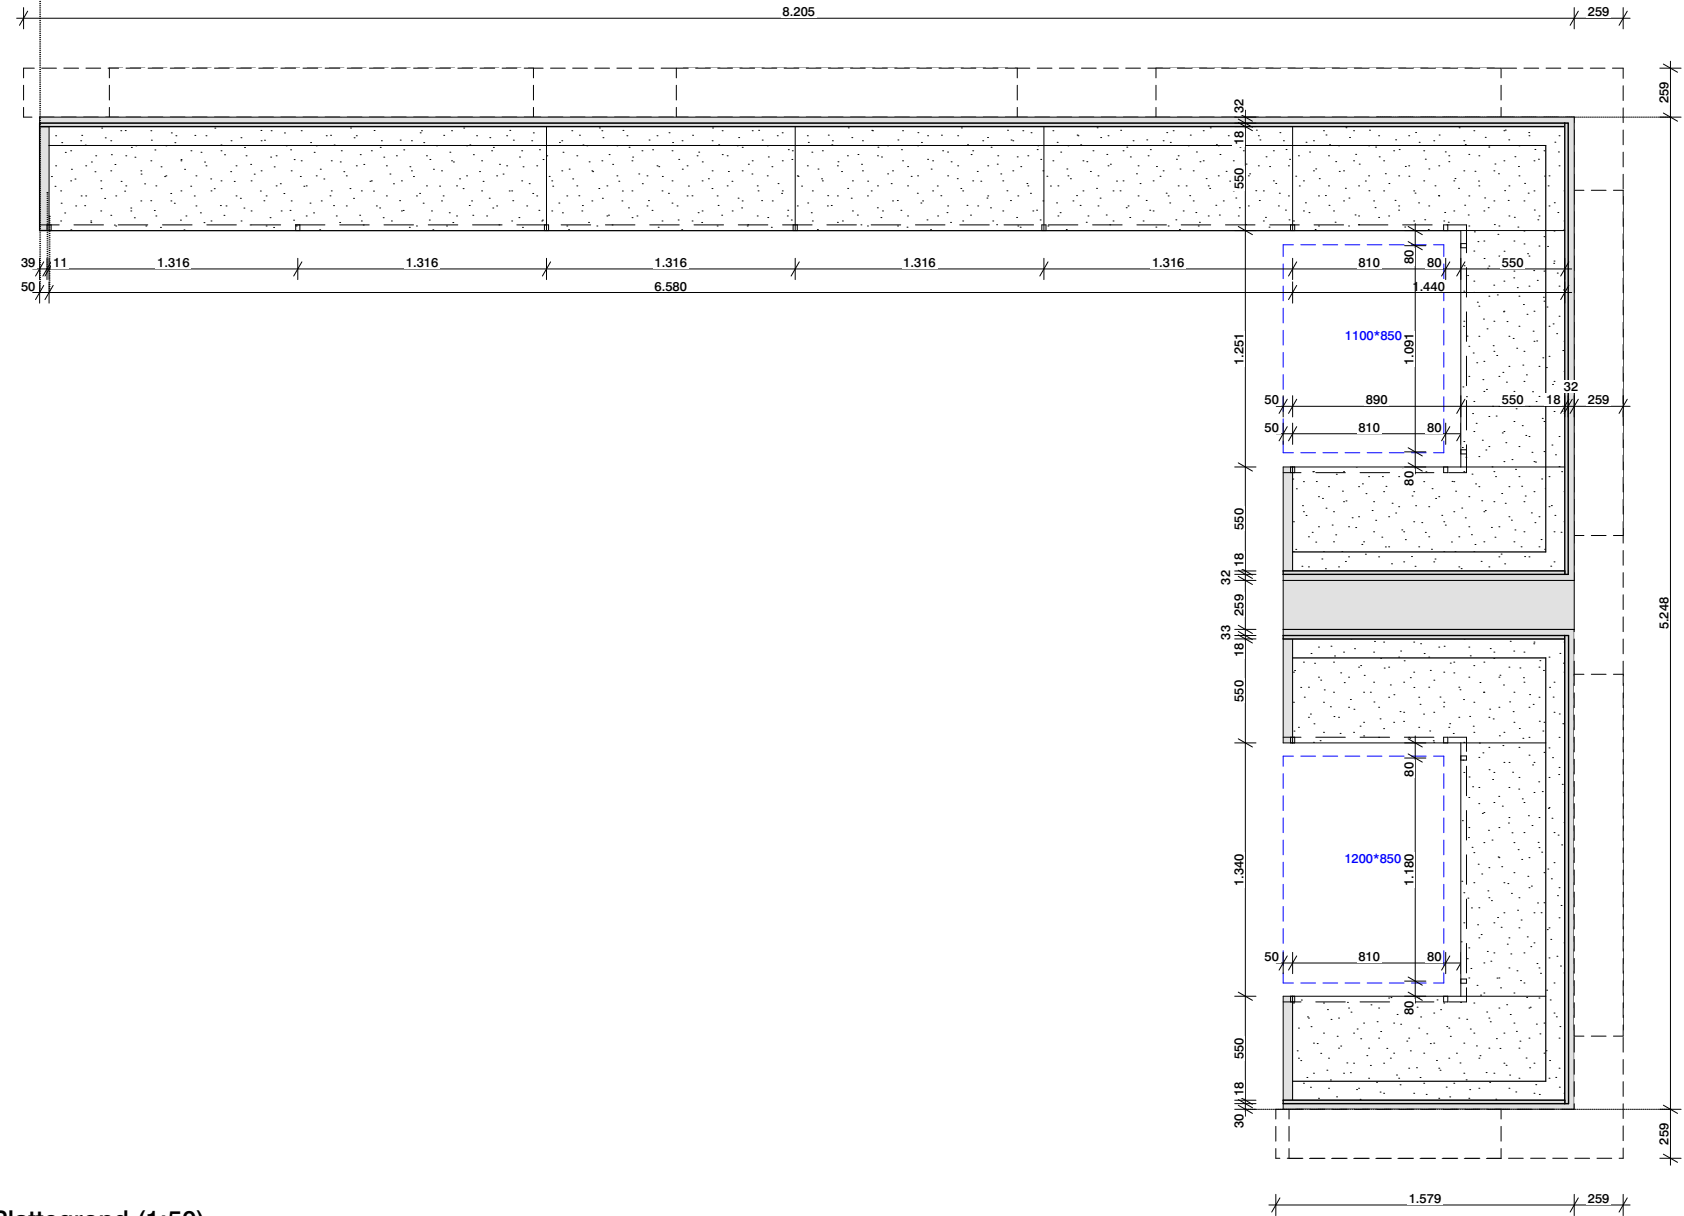


Plattegrond (1:50)

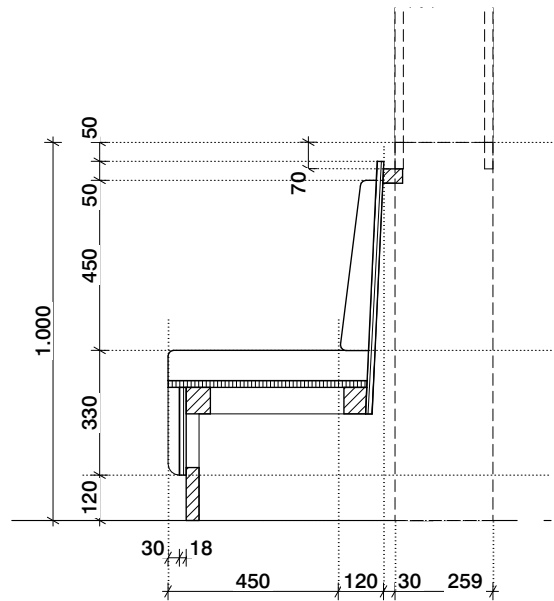


Doorsnede (1:20)

blad		
bank werkcafe		
vaste meubilair		
Datum	Schaal	Formaat
18/08/2022	1:50, 1:20	A3
Tekeningnummer		
UO-VM-66-05A		


van
hoogevest
architecten
OFFICE WINHOV

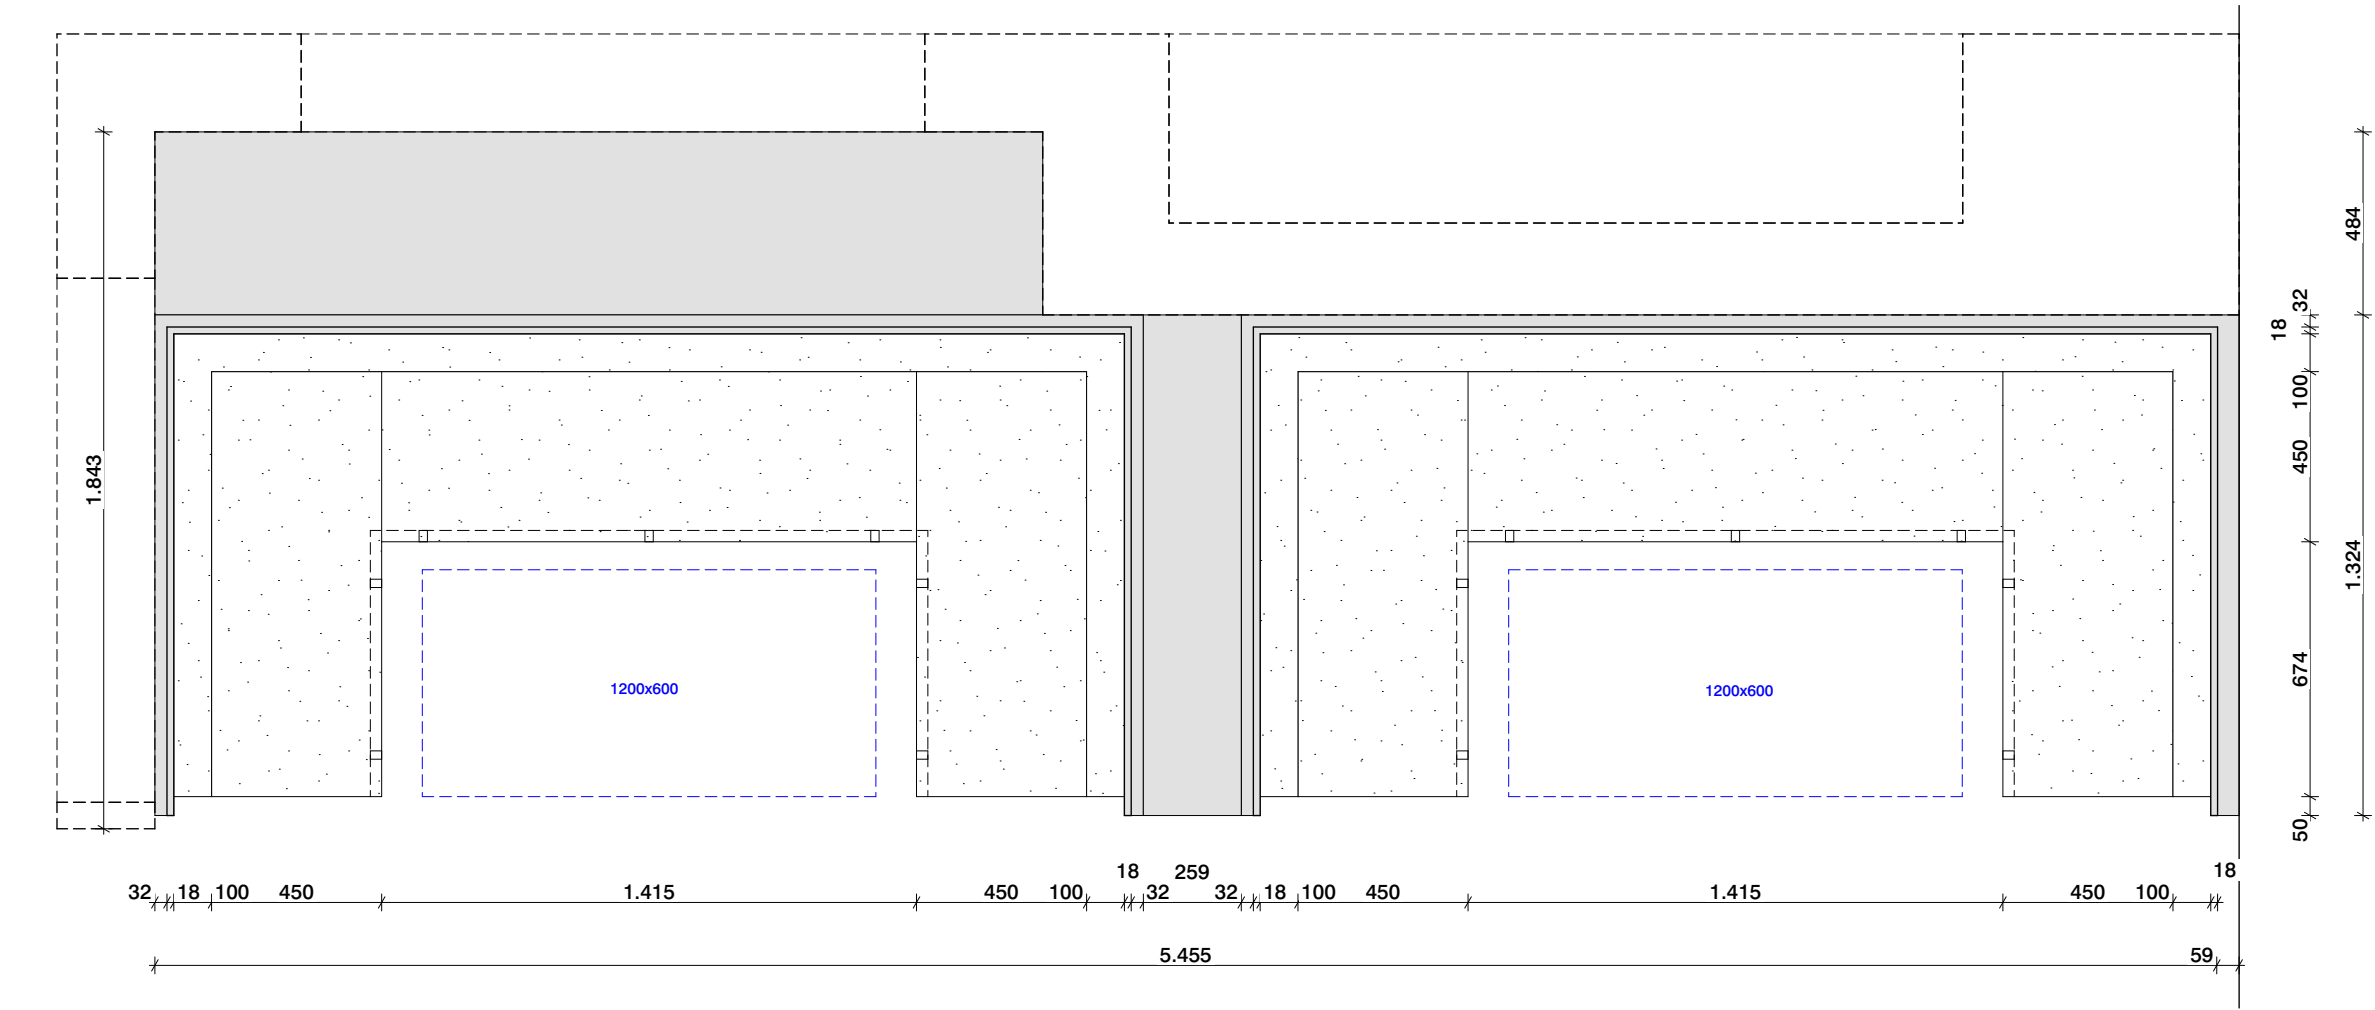

Plattegrond

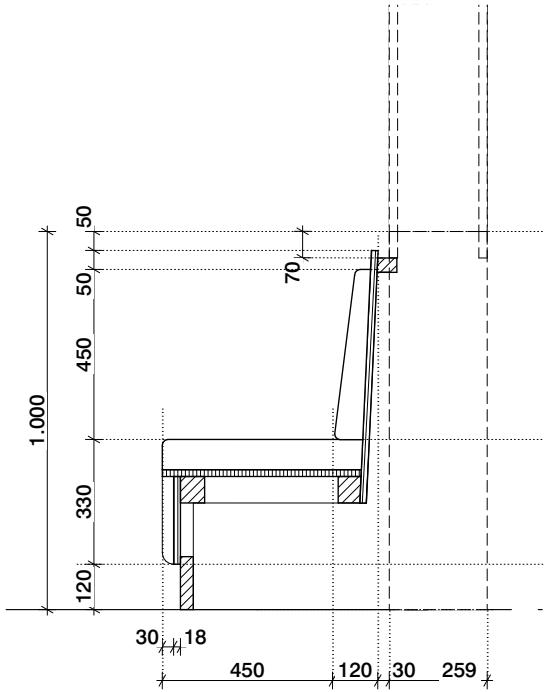



Doorsnede (1:20)

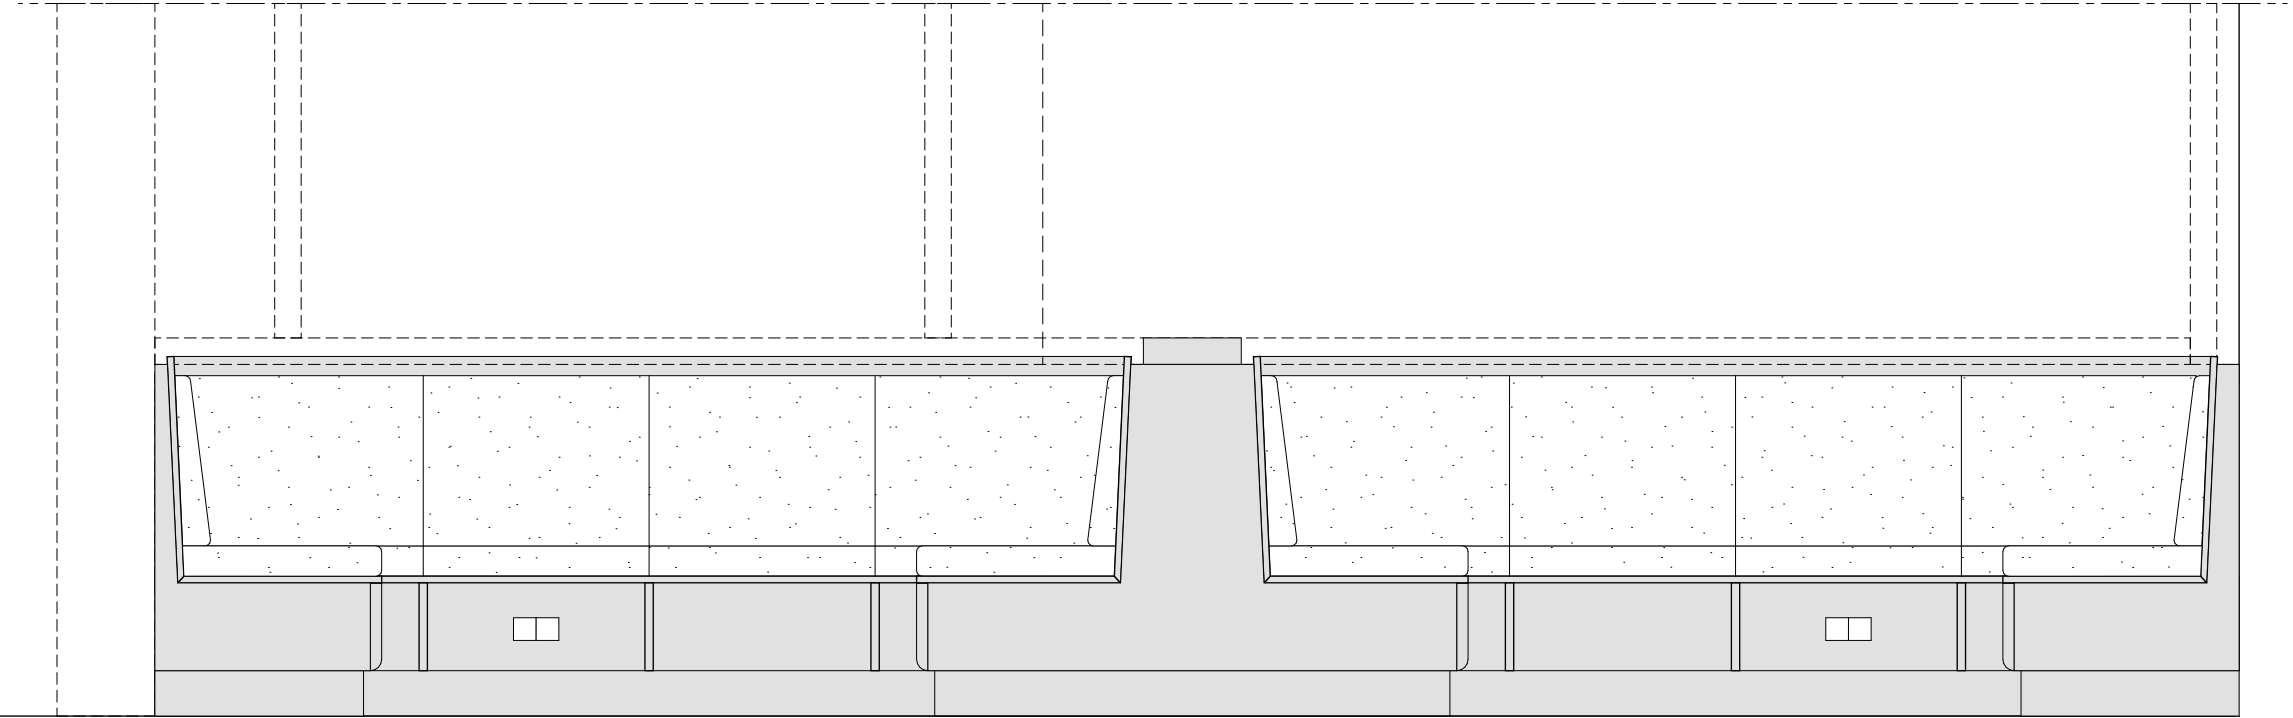

Aanzicht


blad		
bank werkcafe		
vaste meubilair		
Datum	Schaal	Formaat
18/08/2022	1:20	A3
Tekeningnummer		
UO-VM-66-05B		

van
hoogevest
architecten
OFFICE WINHOV

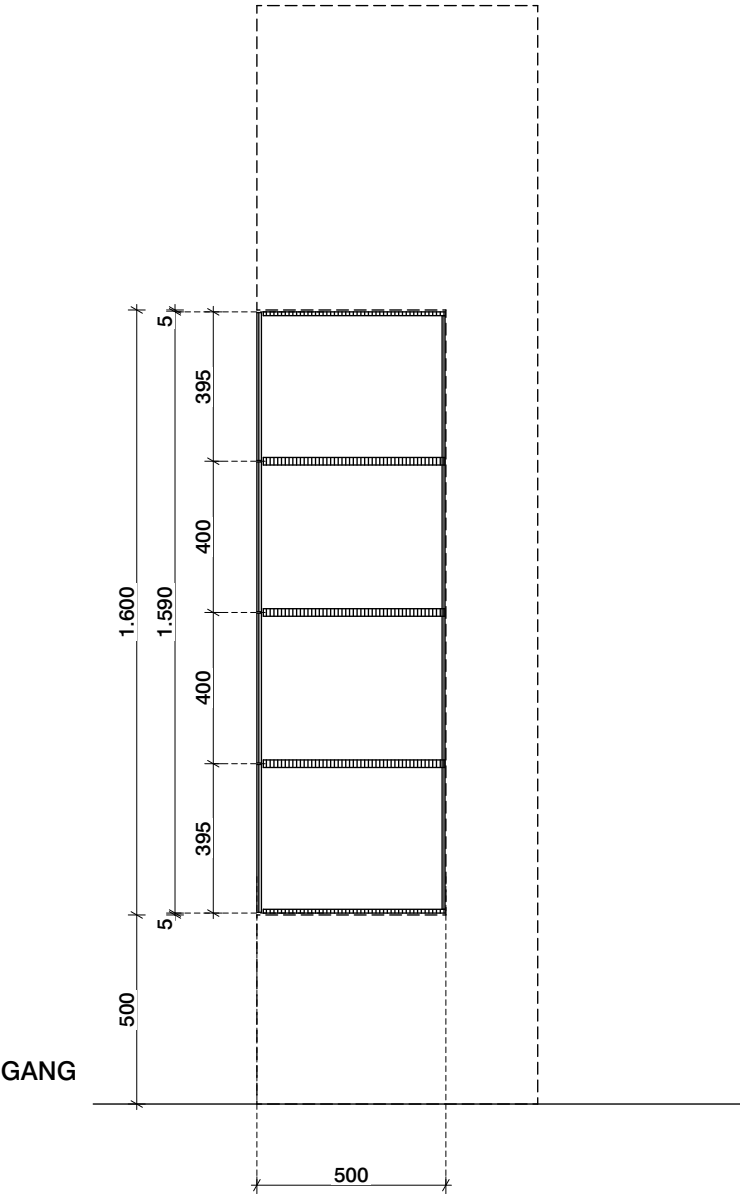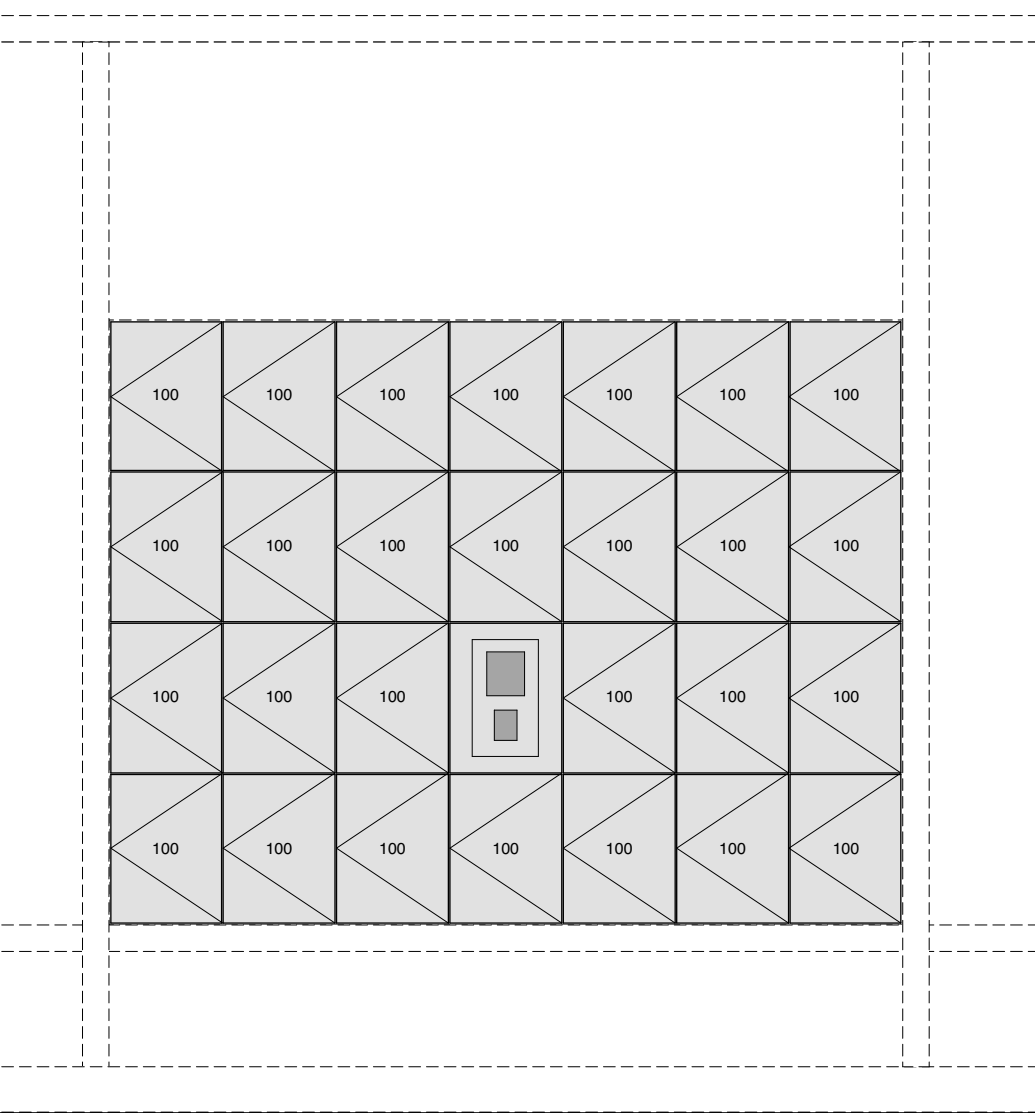

Aanzicht


WERKCAFE

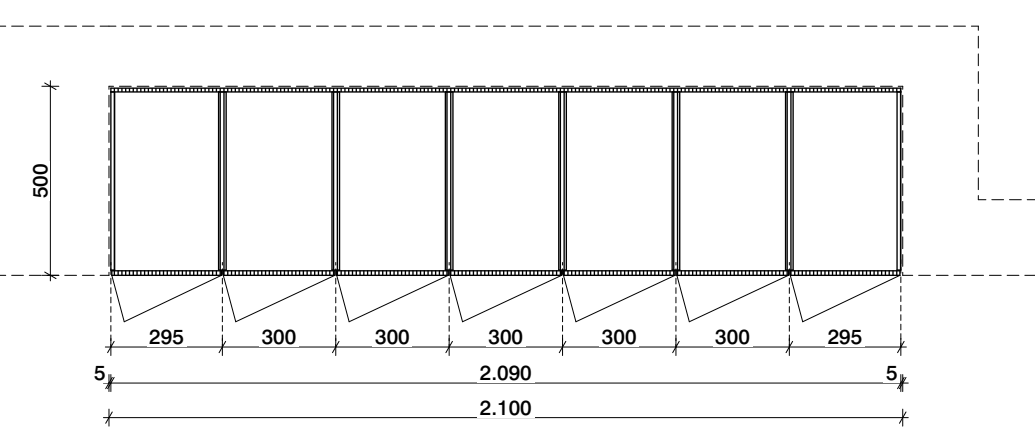

Plattegrond




GANG

blad		
lockers werkcafe		
vaste meubilair		
Datum	Schaal	Formaat
18/08/2022	1:20	A3
Tekeningnummer		
UO-VM-66-06		


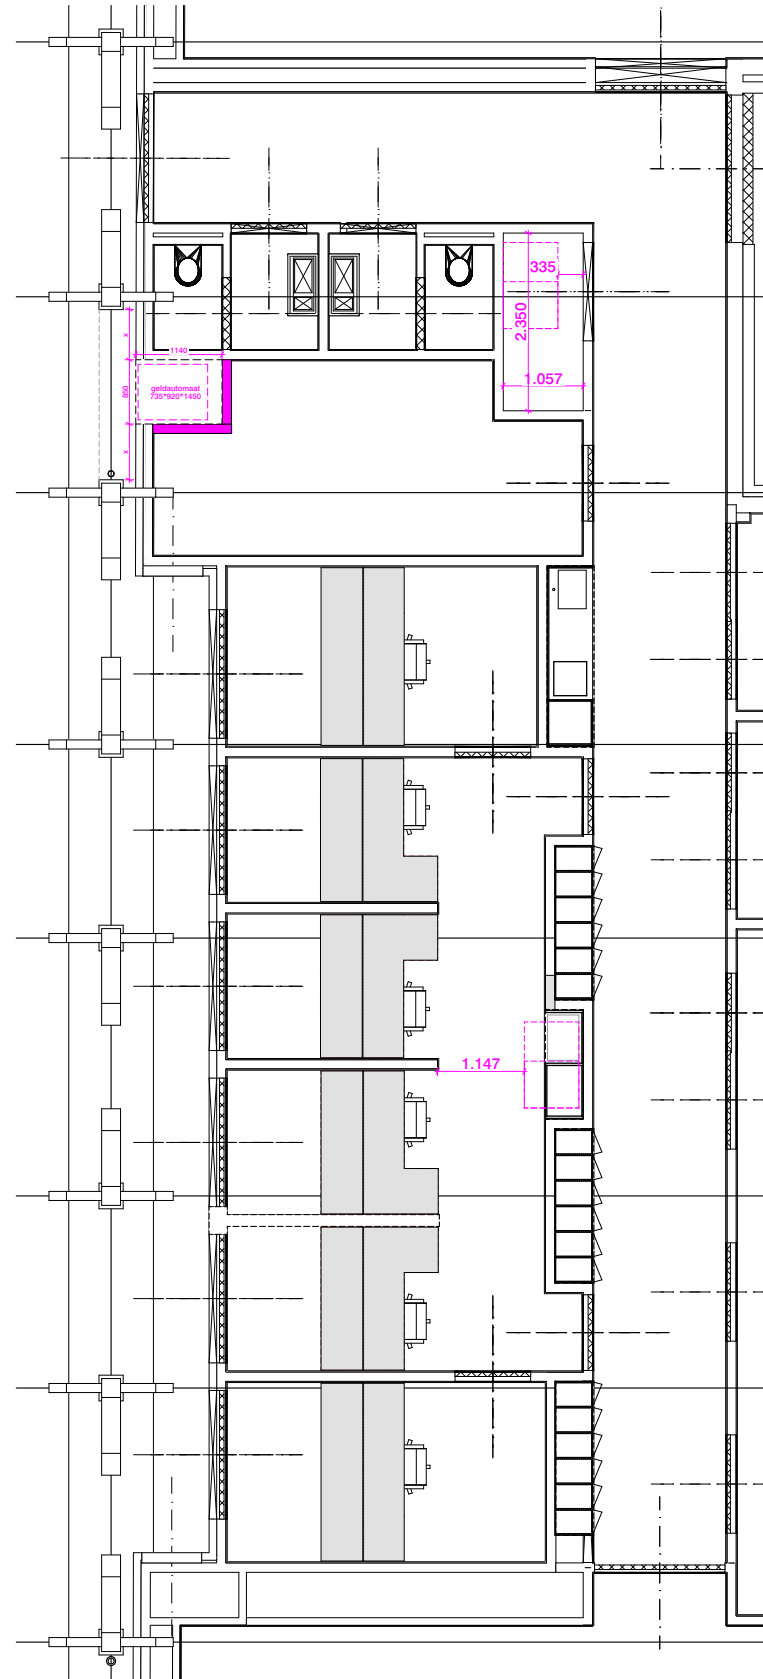


blad		
gang burgerzaken		
vaste meubilair		
Datum	Schaal	Formaat
18/08/2022		A3
Tekeningnummer		
UO-VM-66		

van
hoogevest
architecten
OFFICE WINHOV

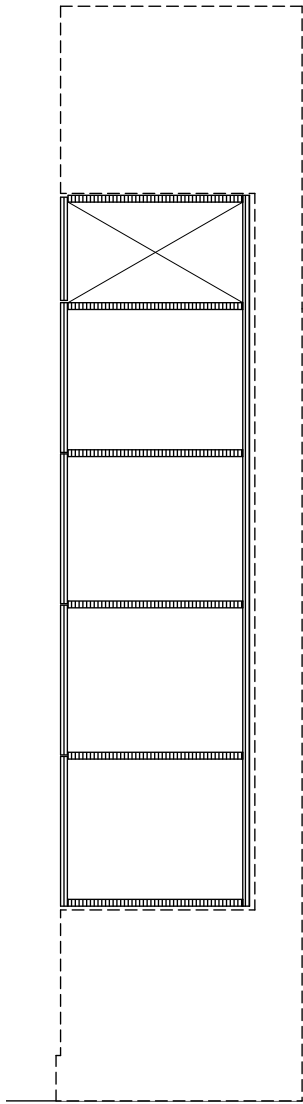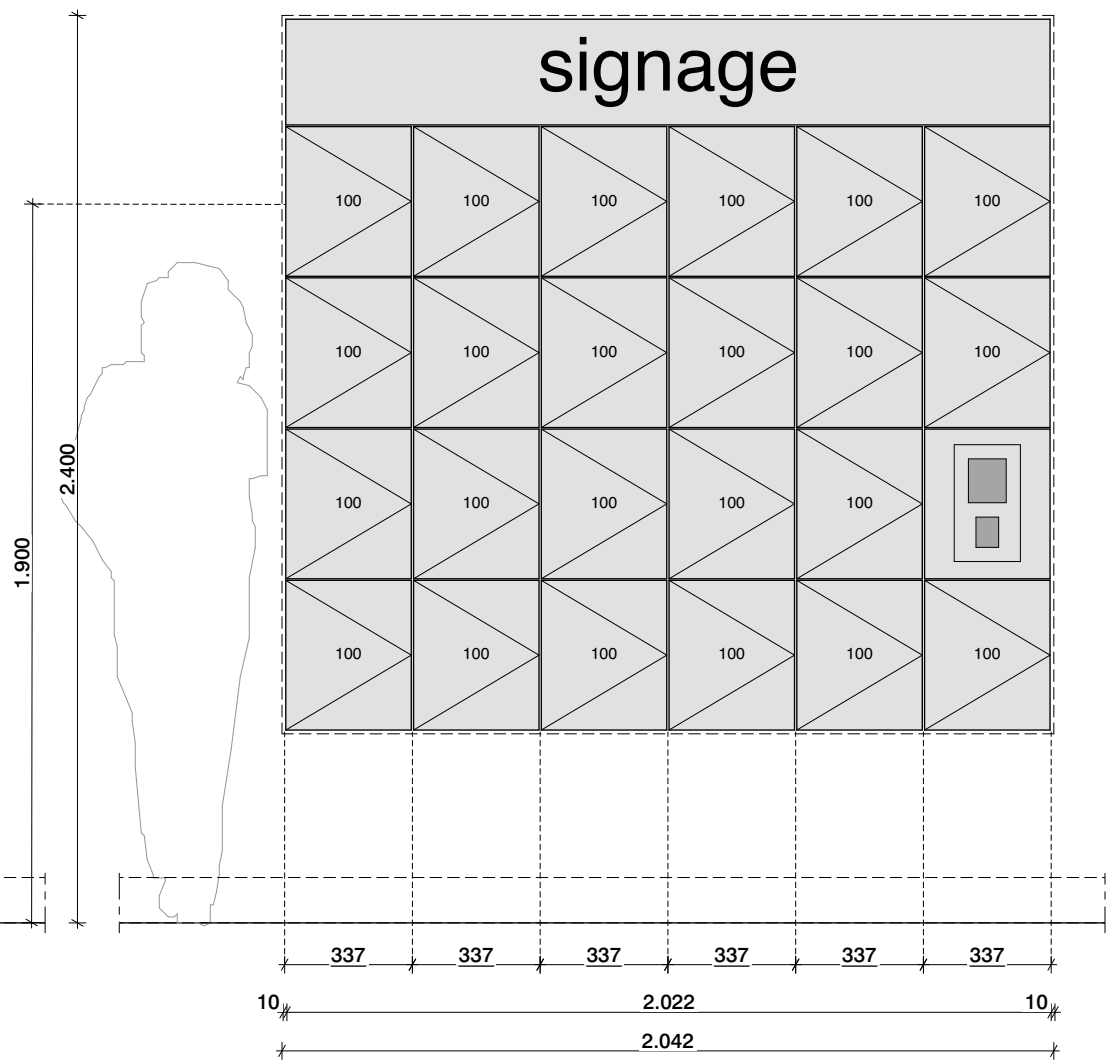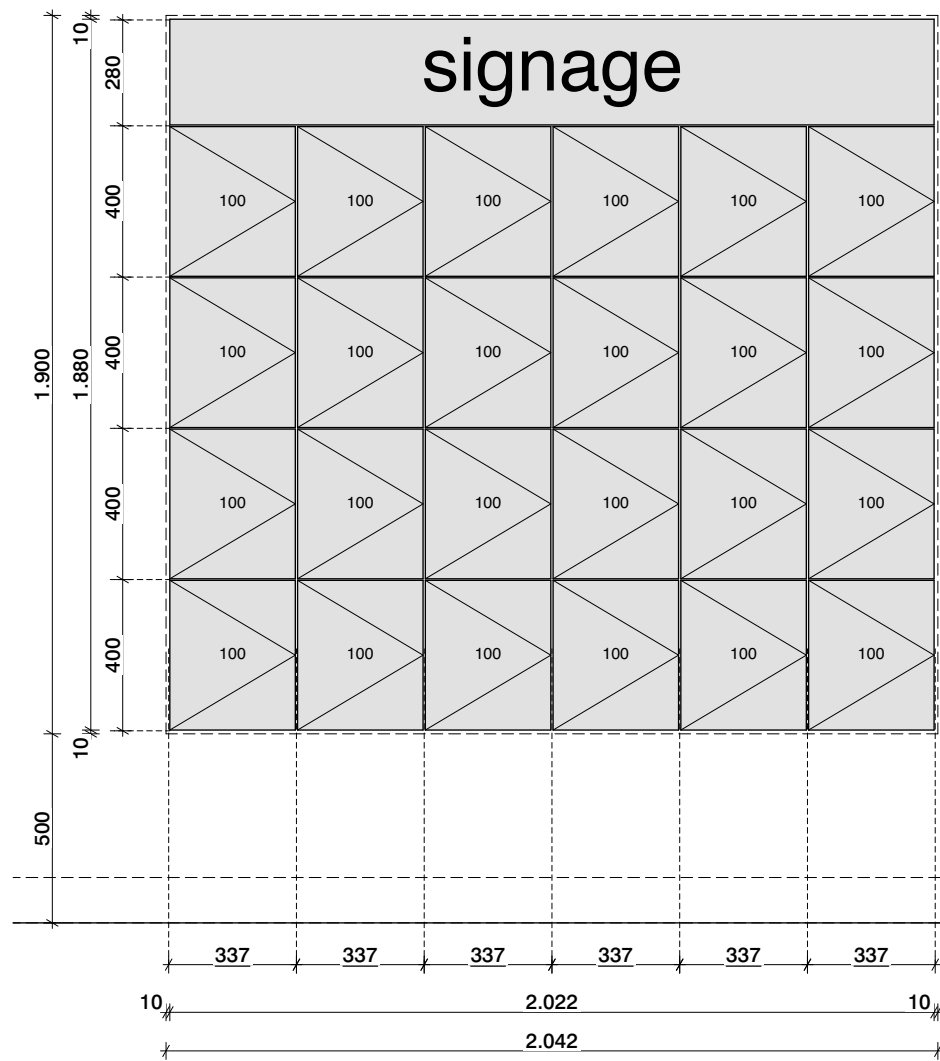

Aanzicht

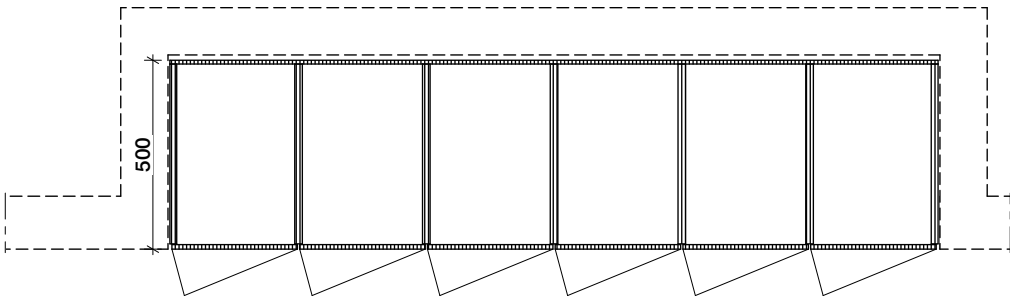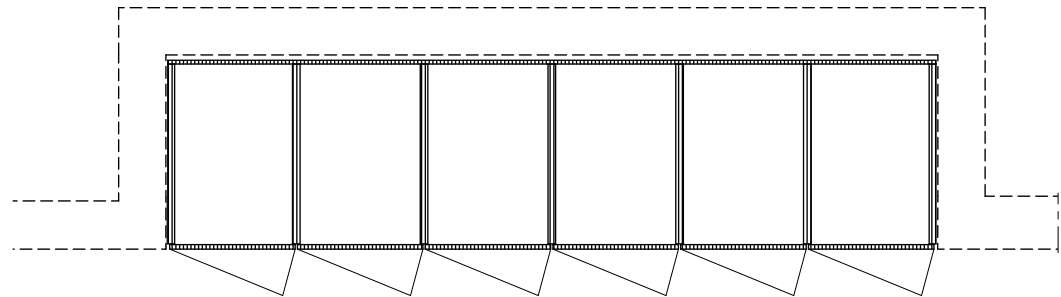

Plattegrond

blad

lockers gang kantoren


vaste meubilair

Datum	Schaal	Formaat
18/08/2022	1:20	A3


Tekeningnummer
UO-VM-66-07A

van
hoogevest
architecten


OFFICE WINHOV

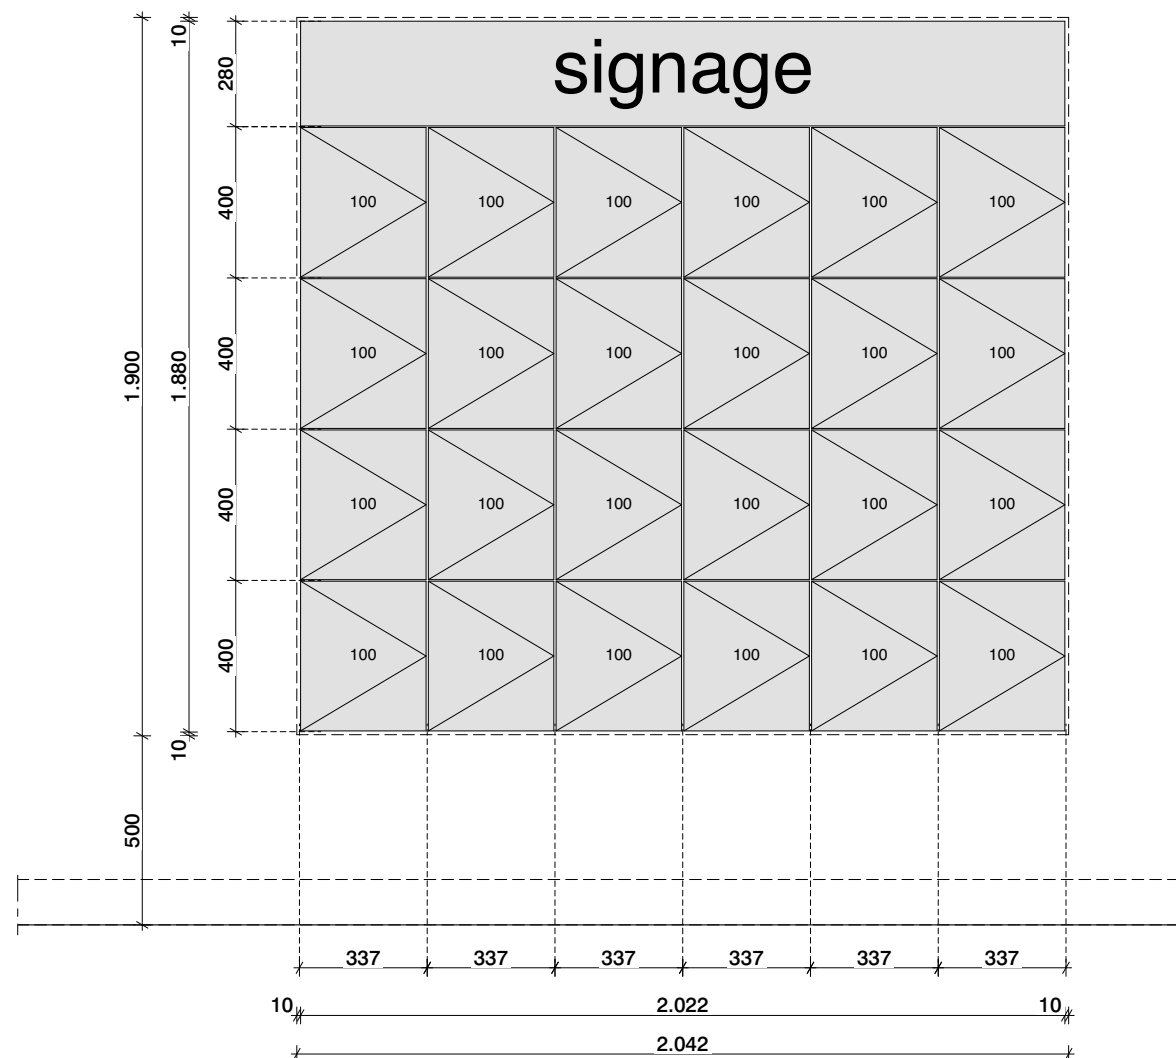

Aanzicht

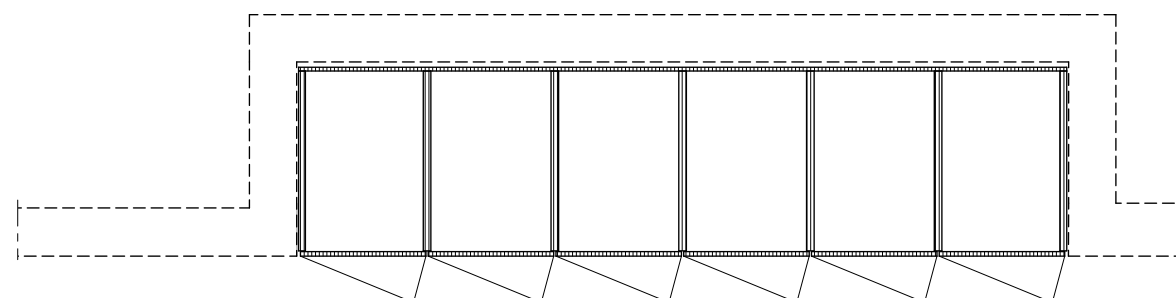

Plattegrond

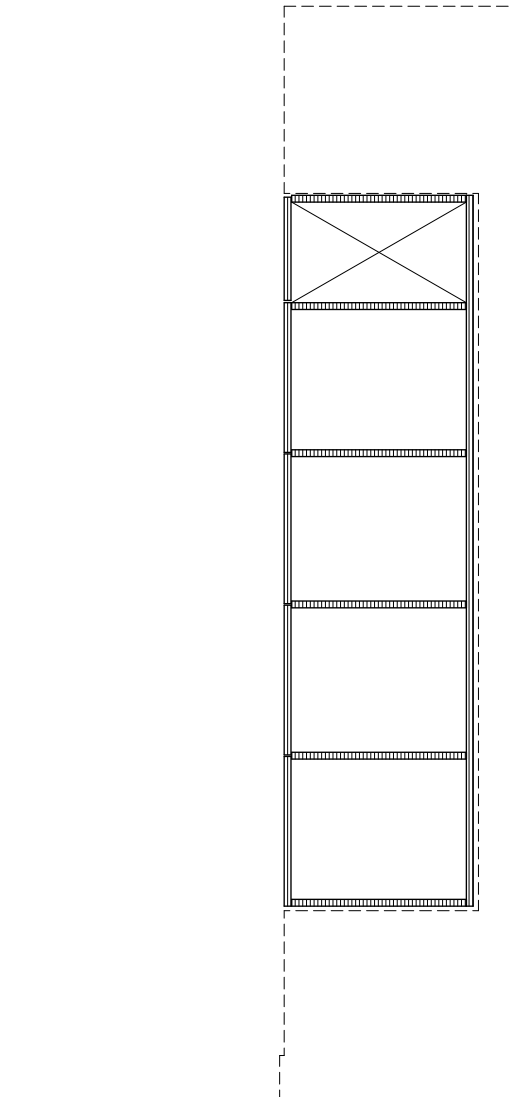

blad

lockers gang kantoren

vaste meubilair


Datum	Schaal	Formaat
18/08/2022	1:20	A3

Tekeningnummer

UO-VM-66-07B

van
hoogevest
architecten

OFFICE WINHOV

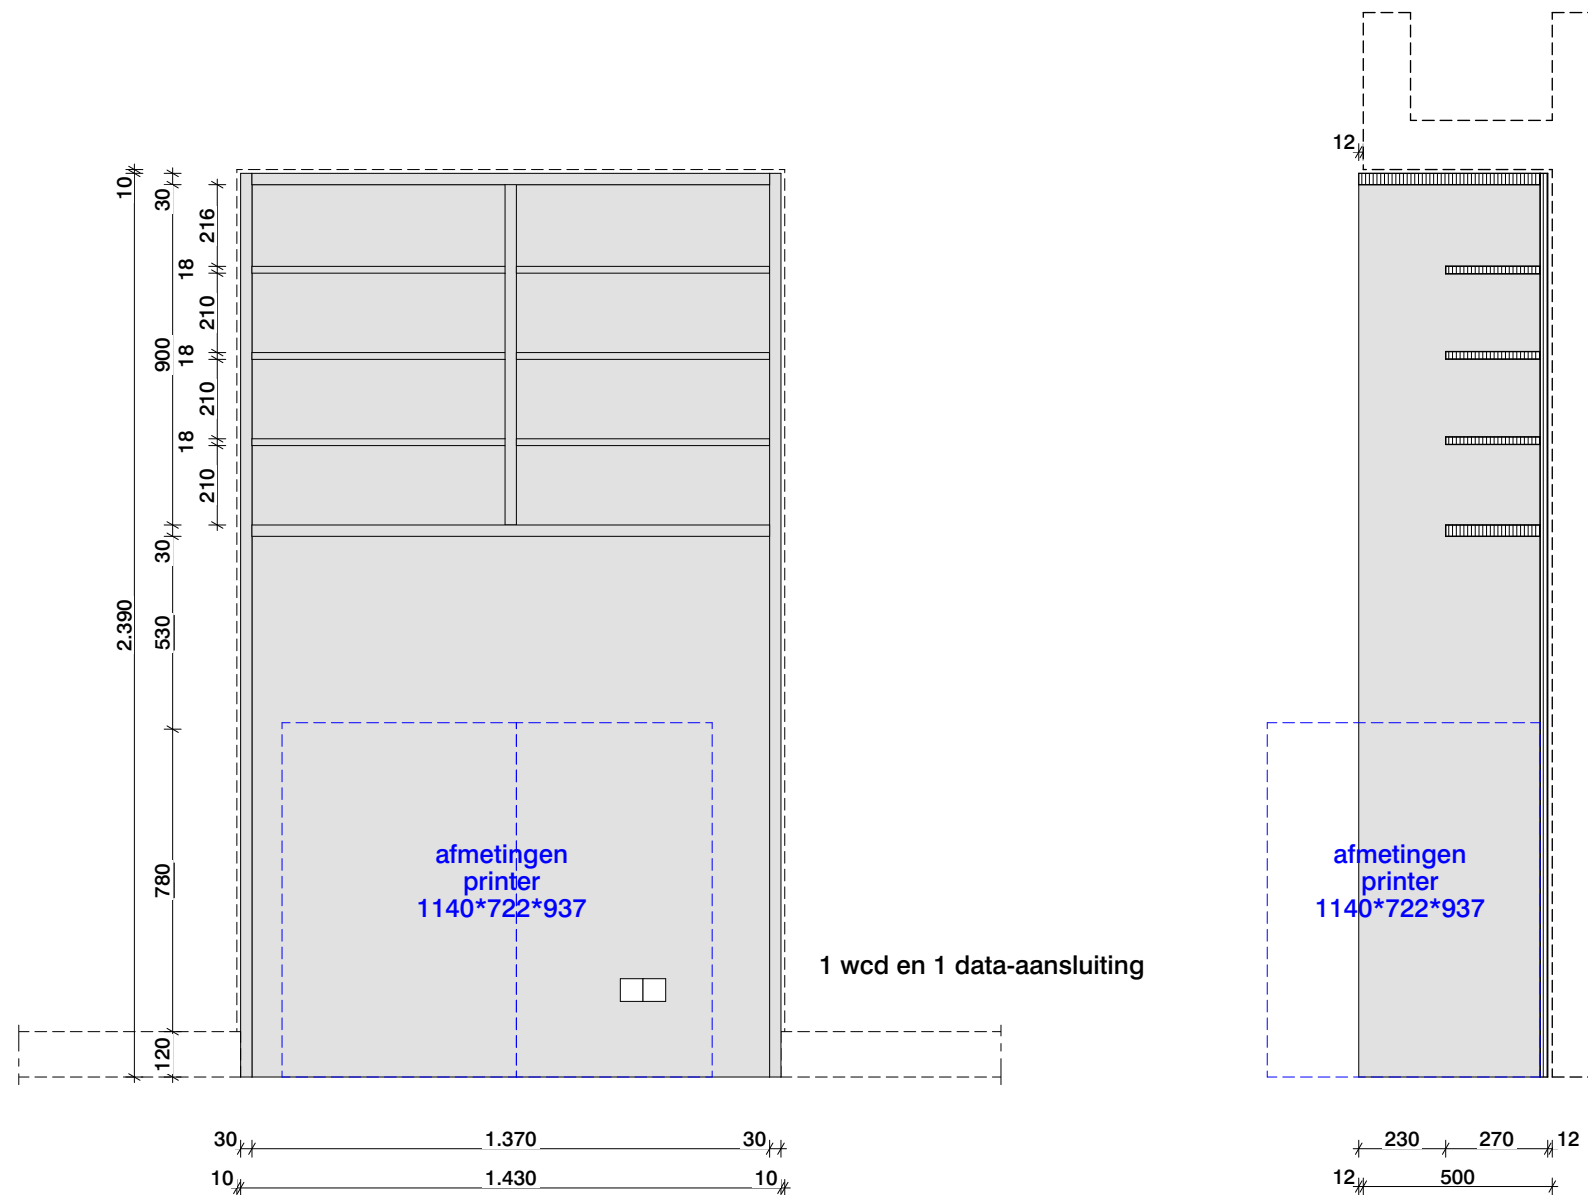

Vooraanzicht

Doorsnede

Plattegrond

blad

printerkast

vaste meubilair




Datum	Schaal	Formaat
18/08/2022	1:20	A3

Tekeningnummer

UO-VM-66-08

van
hoogevest
architecten

OFFICE WINHOV

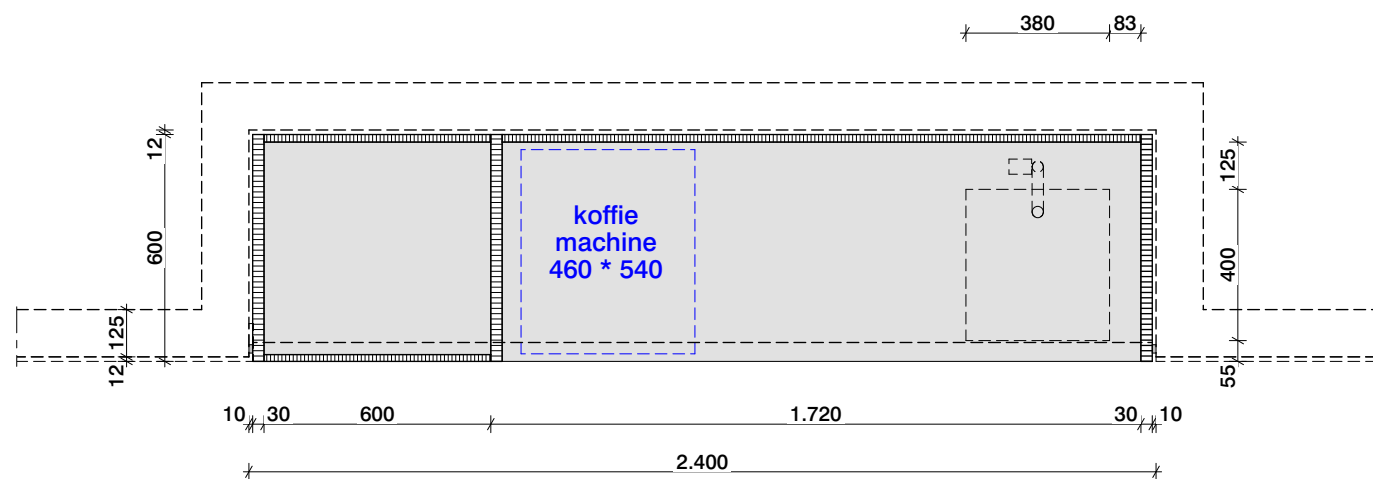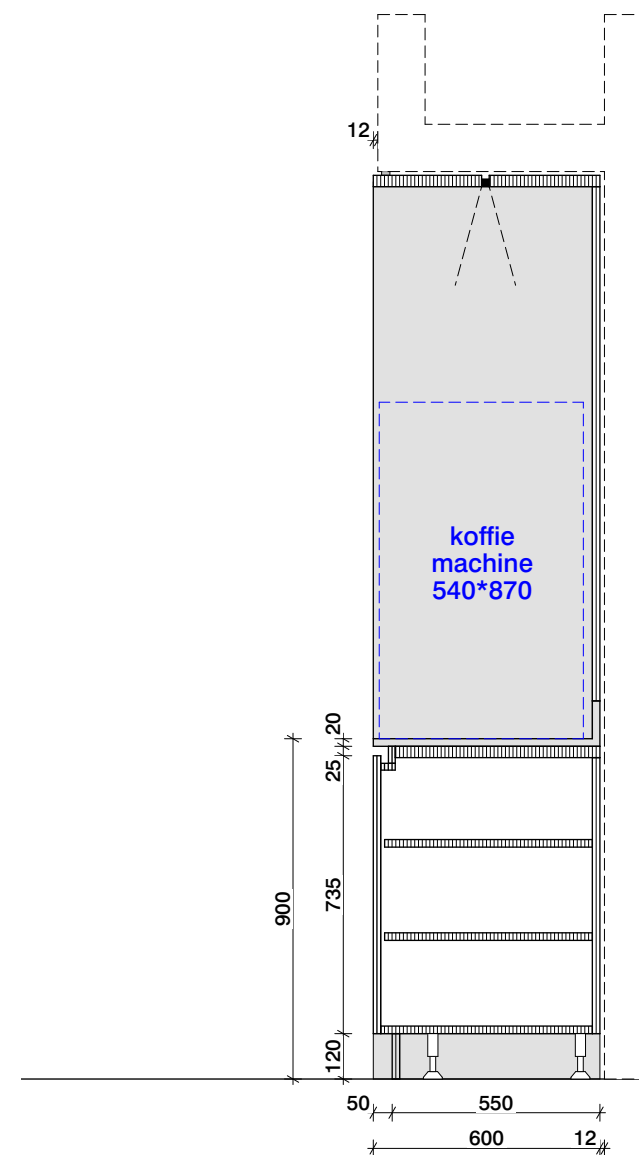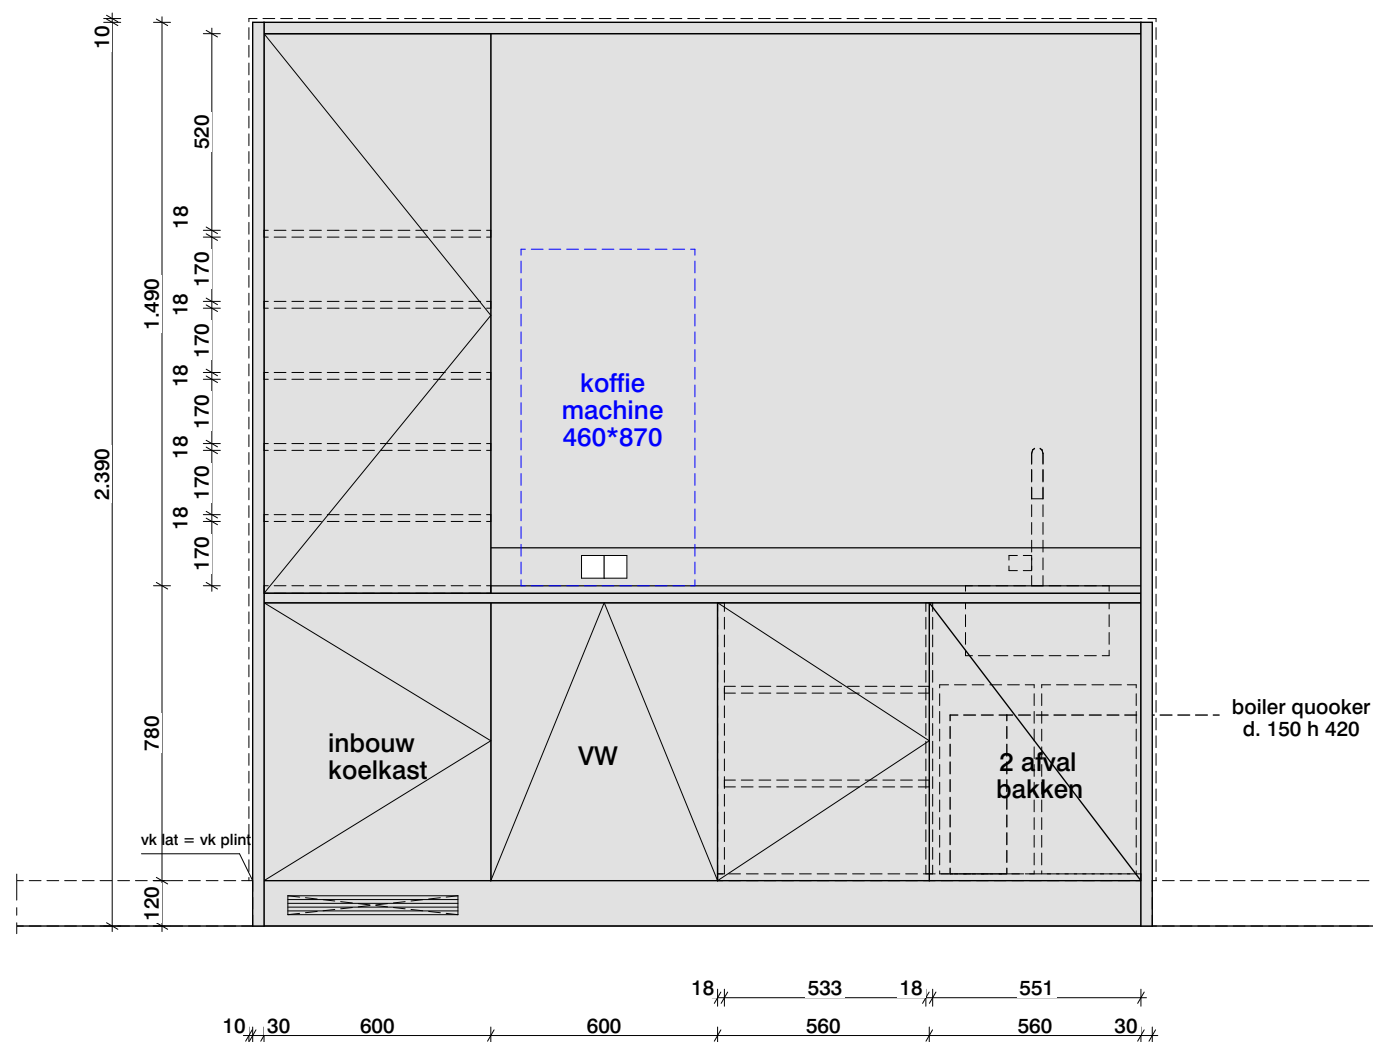

blad

pantry kantoren

vaste meubilaire


Datum	Schaal	Formaat
18/08/2022	1:20	A3

Tekeningnummer

UO-VM-66-09




van
hoogevest
architecten

OFFICE WINHOV

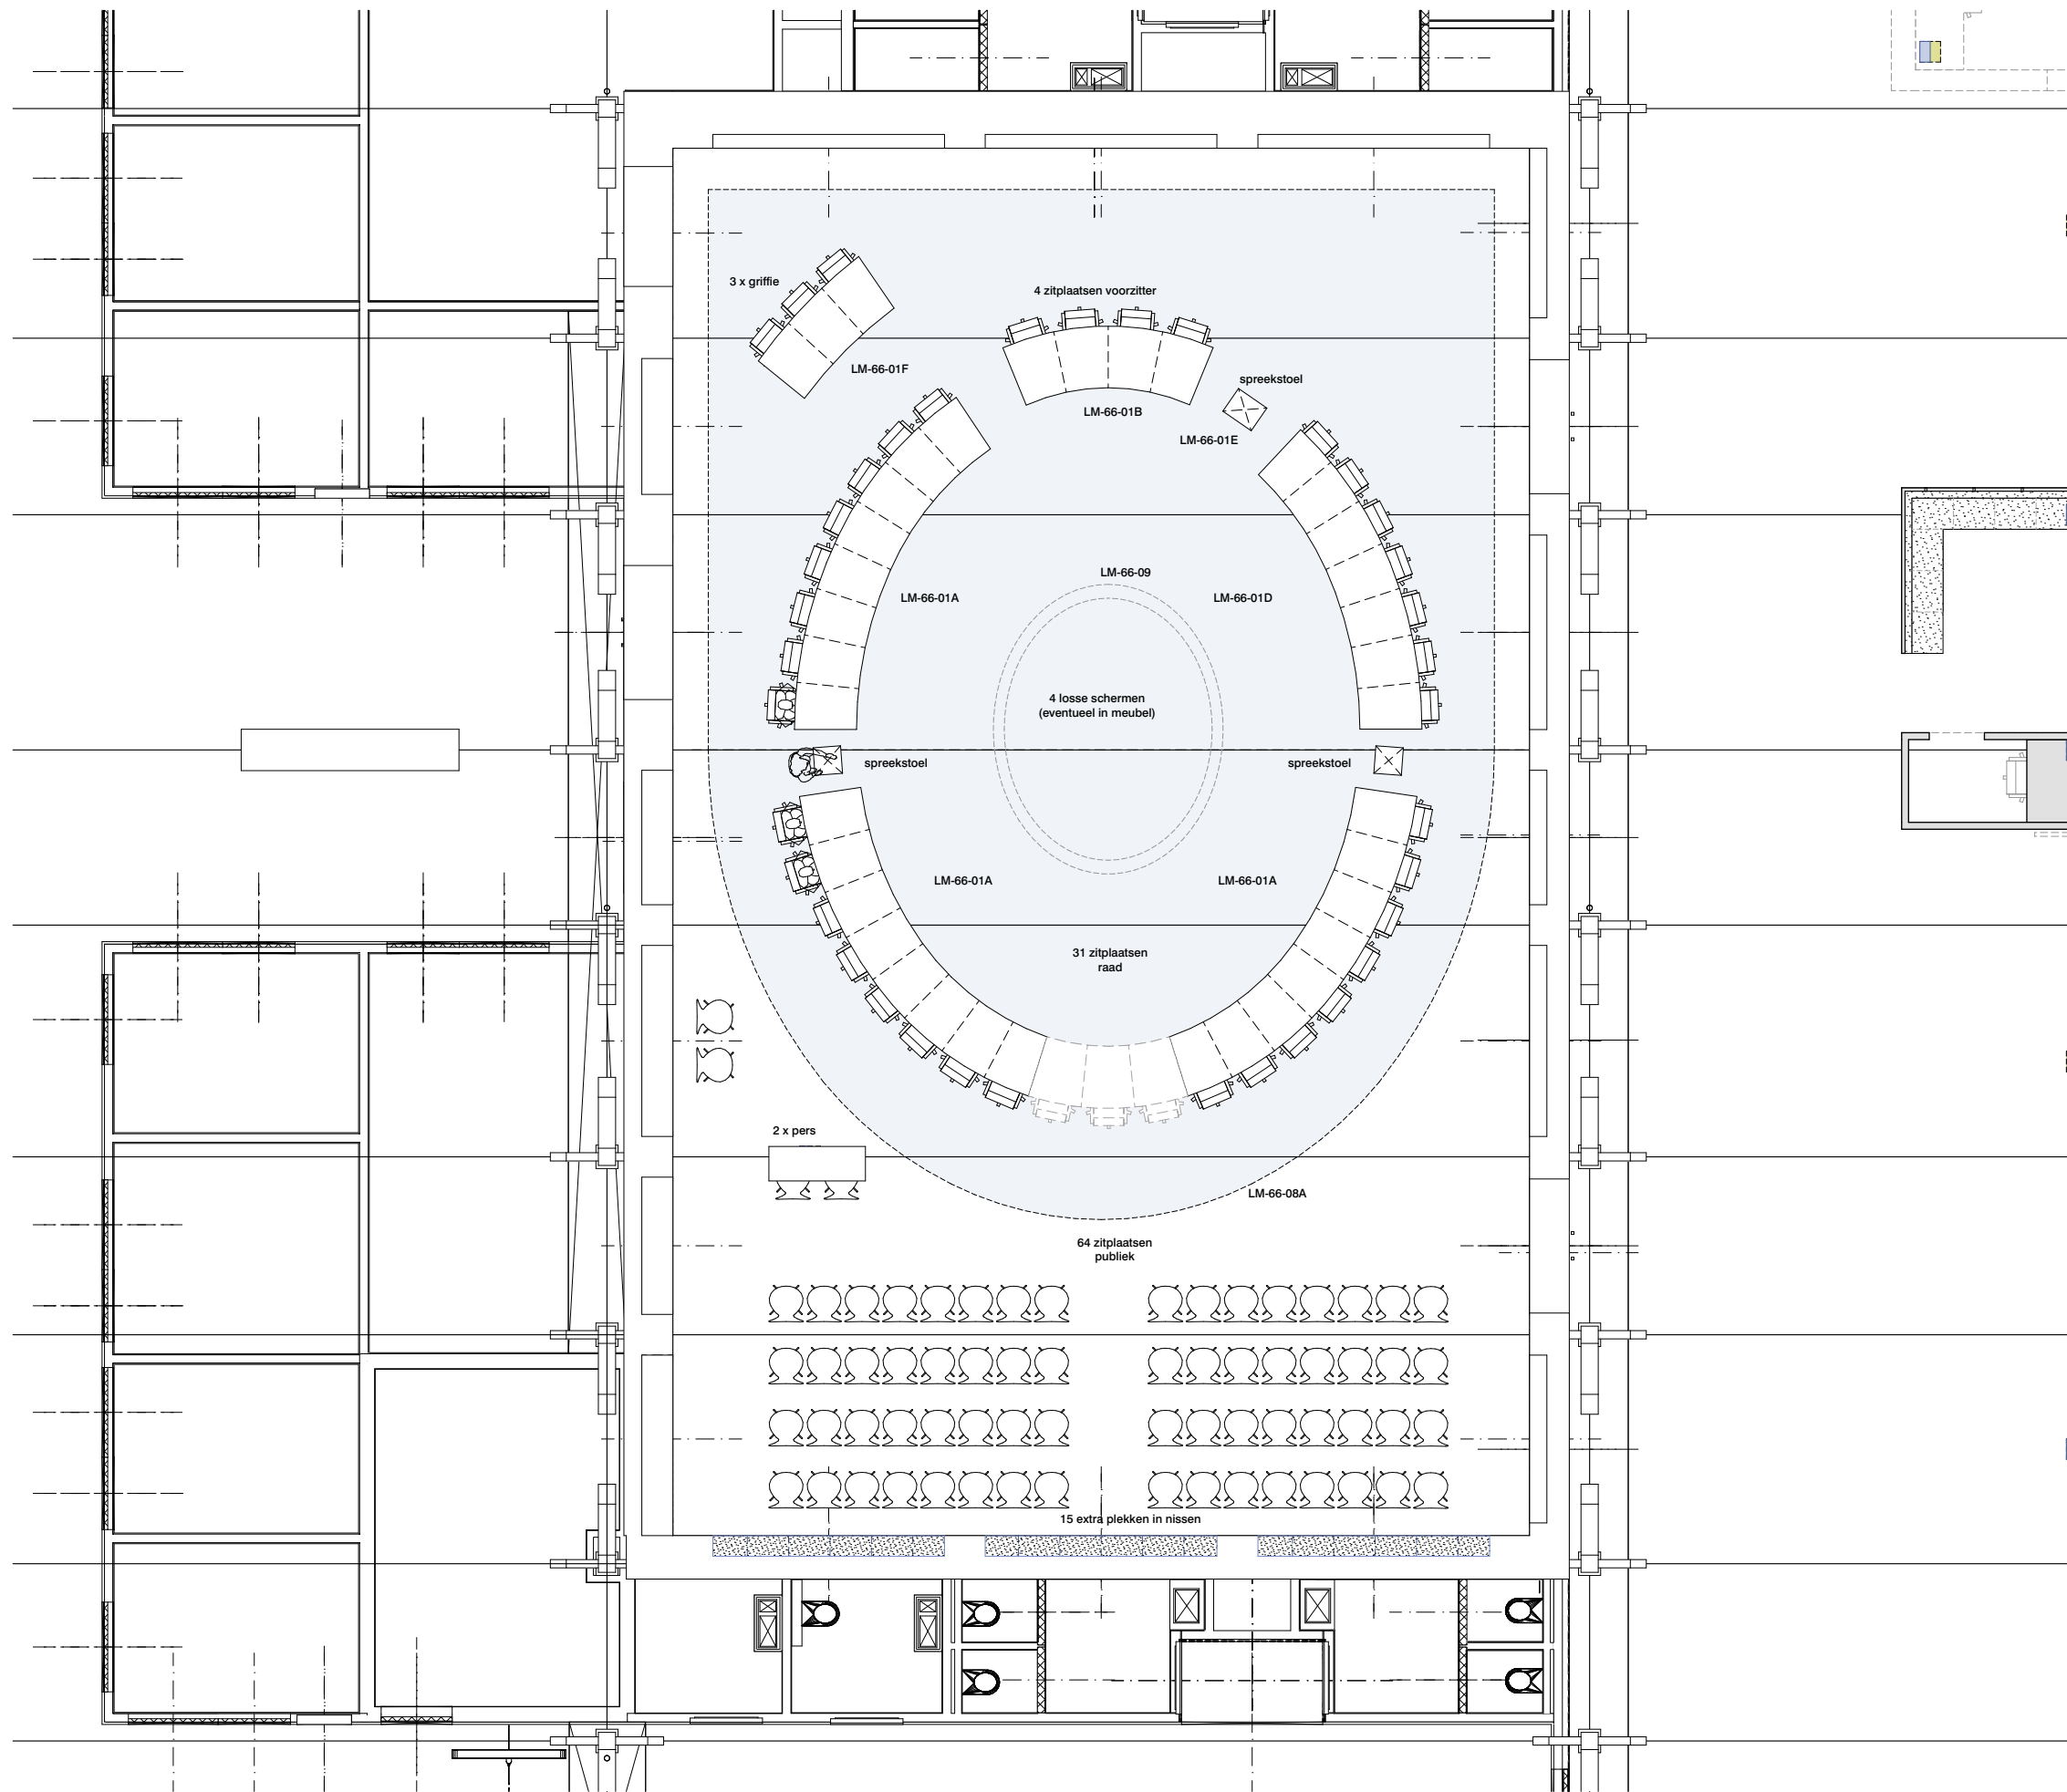

blad		
overzicht raadzaal		
vaste meubilair		
Datum	Schaal	Formaat
18/08/2022		A3
Tekeningnummer		
UO-LM-66-01		

van
hoogevest
architecten
OFFICE WINHOV

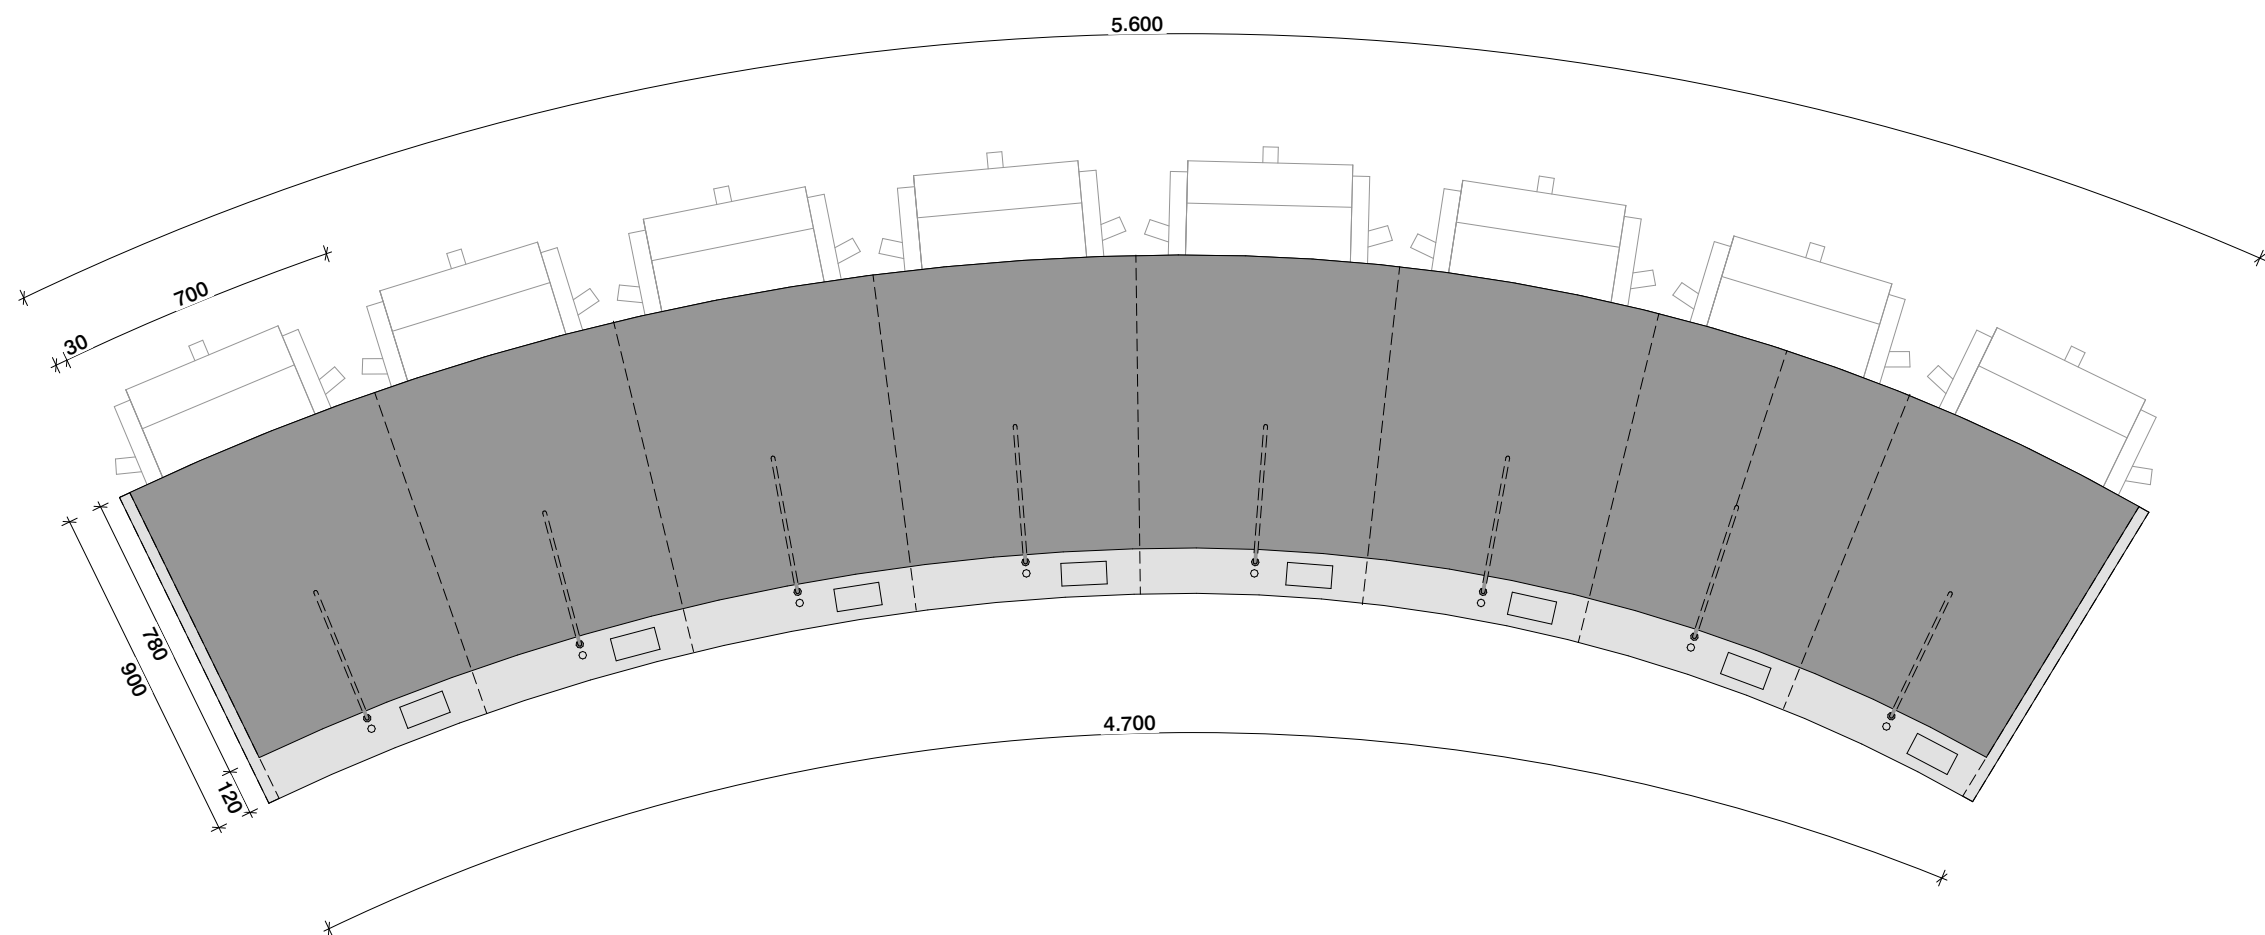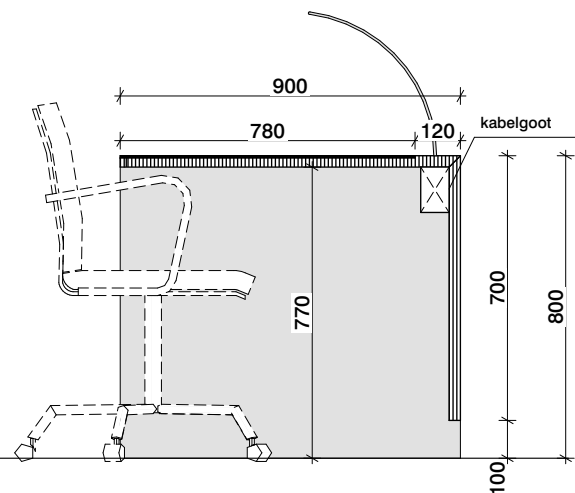
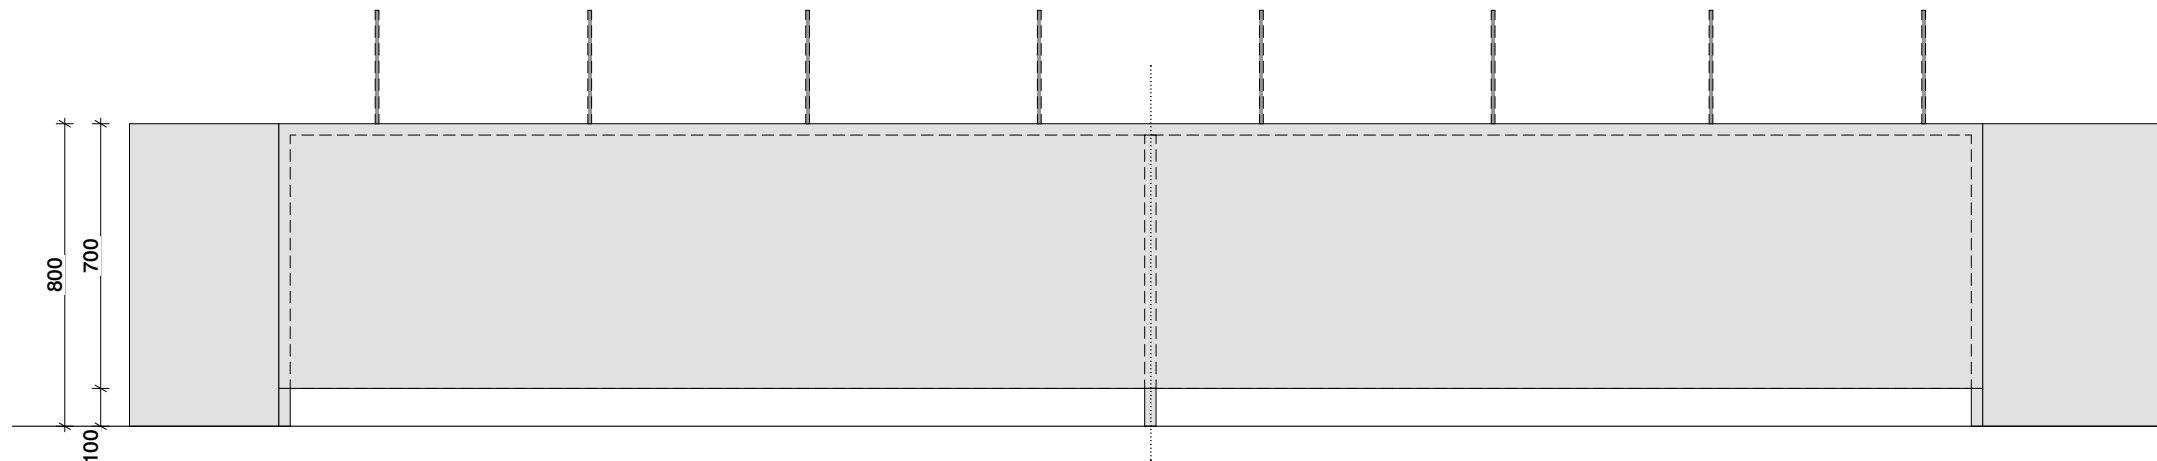


MATERIAAL OMSCHRIJVING:
tafel incl randafwerkingen: mdf drager met
geschuurd aluminium, voorzien van blanke lak.
werkblad: Forbo desktop kleur 4179
deksel contactdozen dezelfde afwerking als blad

LET OP dit is een indicatie, volledige specificatie
wordt opgesteld in vast meubilair staat

blad		
tafel raadsleden		
vaste meubilair		
Datum	Schaal	Formaat
18/08/2022	1:20	A3
Tekeningnummer		
UO-LM-66-01A		

LM-66-01A raadstafel - 8 plaatsen (3x)

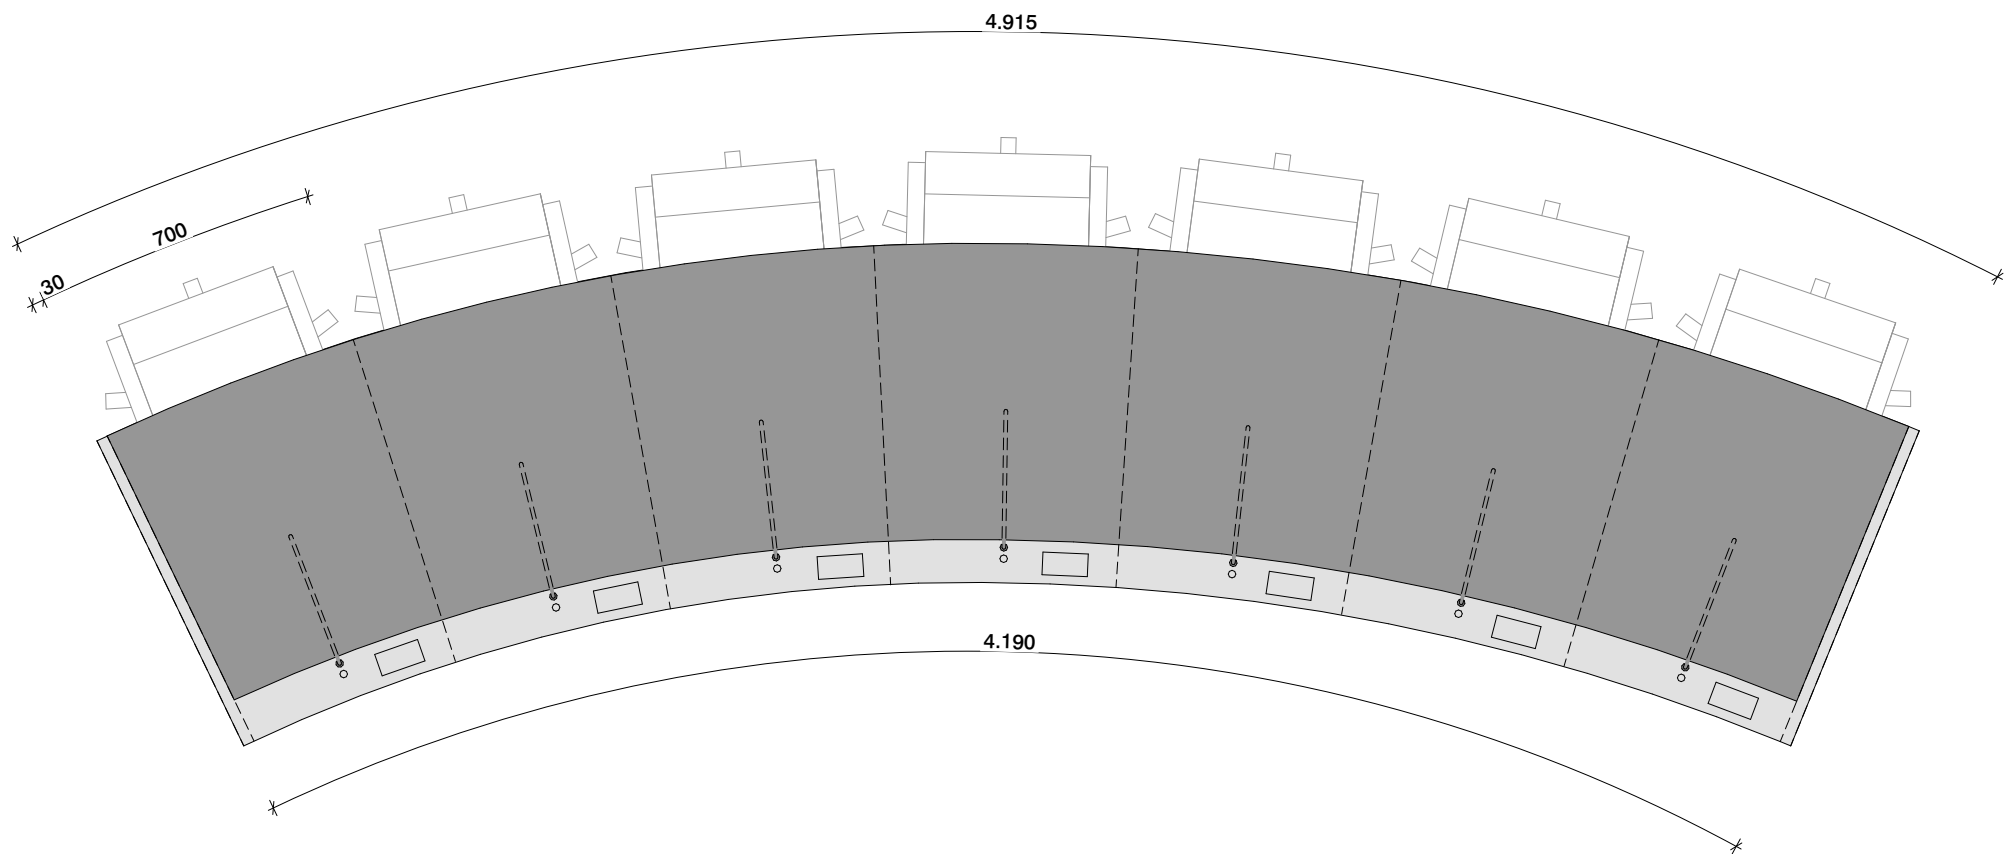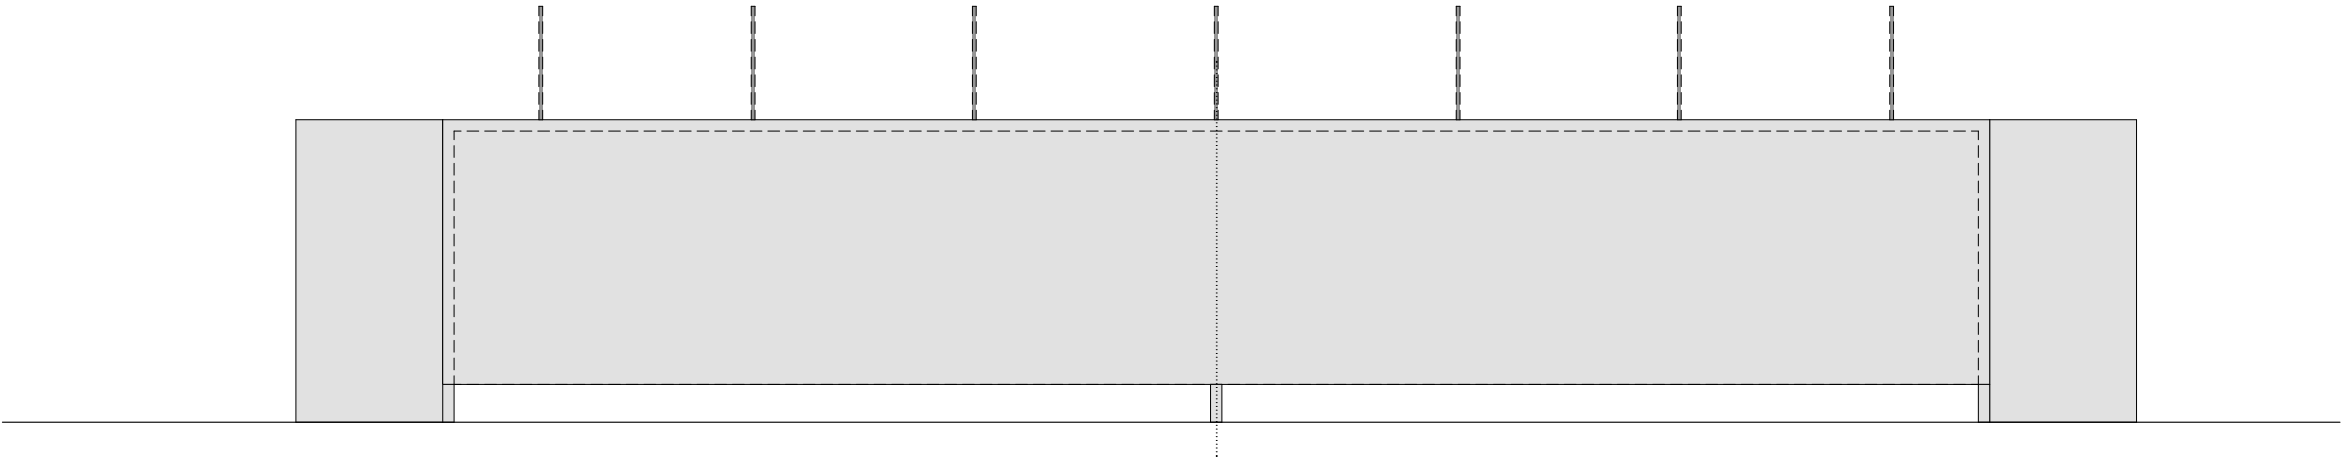


LM-66-01D raadstafel - 7 plaatsen


MATERIAAL OMSCHRIJVING:
tafel incl randafwerkingen: mdf drager met
geschuurd aluminium, voorzien van blanke lak.
werkblad: Forbo desktop kleur 4179
deksel contactdozen dezelfde afwerking als blad

LET OP dit is een indicatie, volledige specificatie
wordt opgesteld in vast meubilair staat

blad		
tafel raadsleden		
vaste meubilair		
Datum	Schaal	Formaat
18/08/2022	1:20	A3
Tekeningnummer		
UO-LM-66-01B		

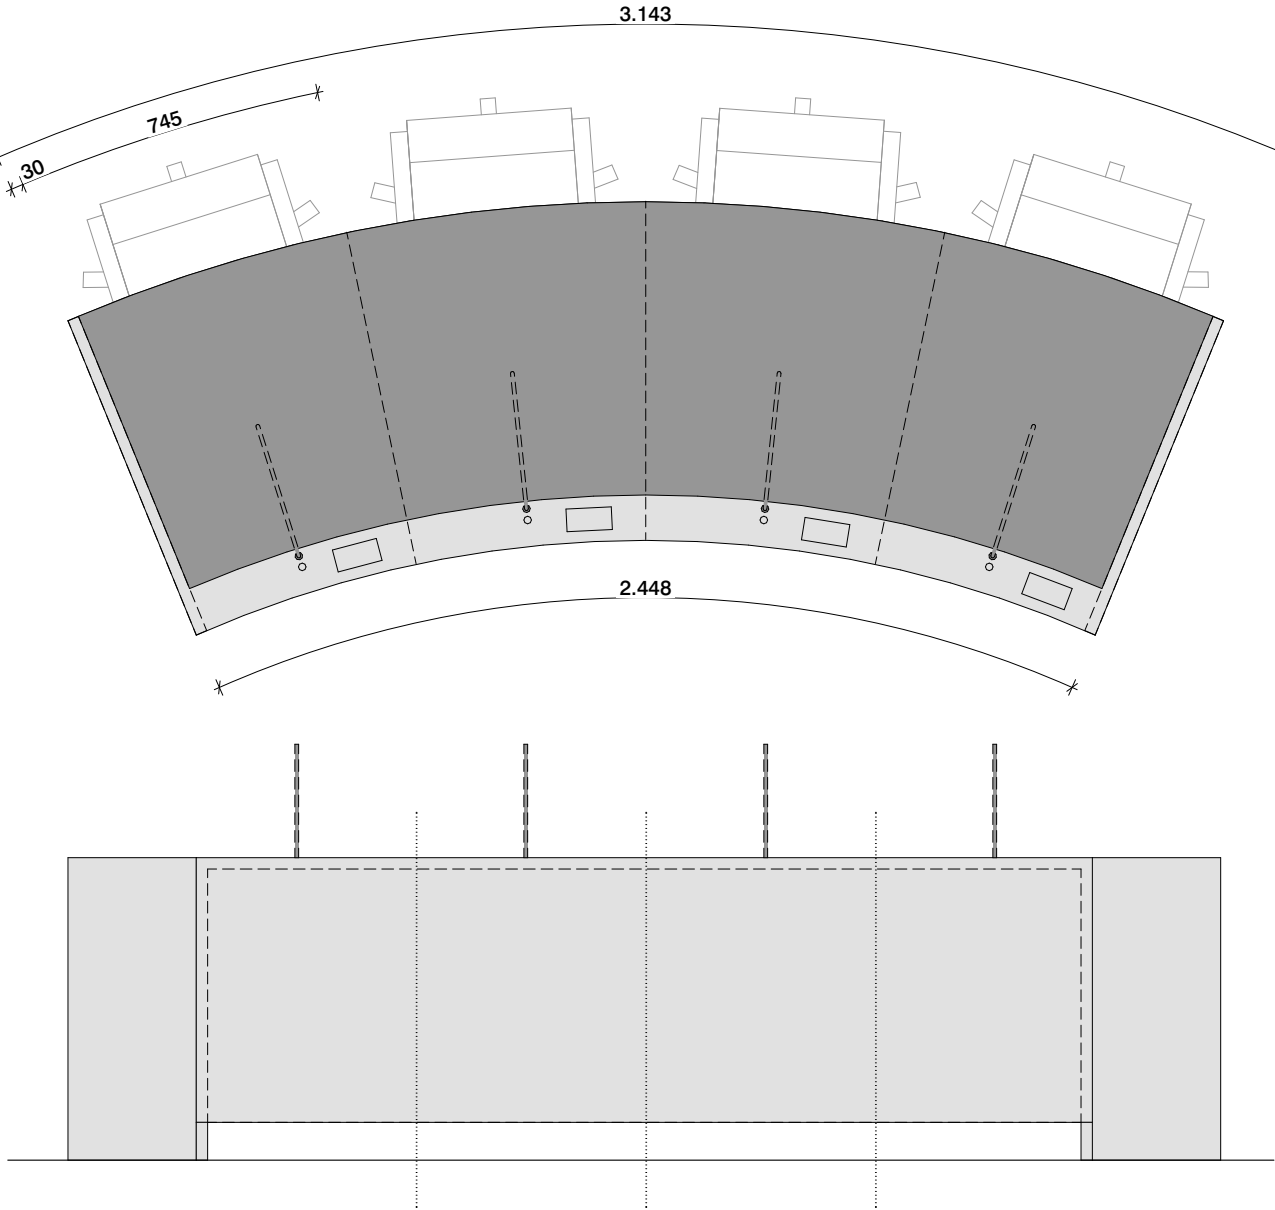

LM-66-01B voorzitterstafel - 4 plaatsen

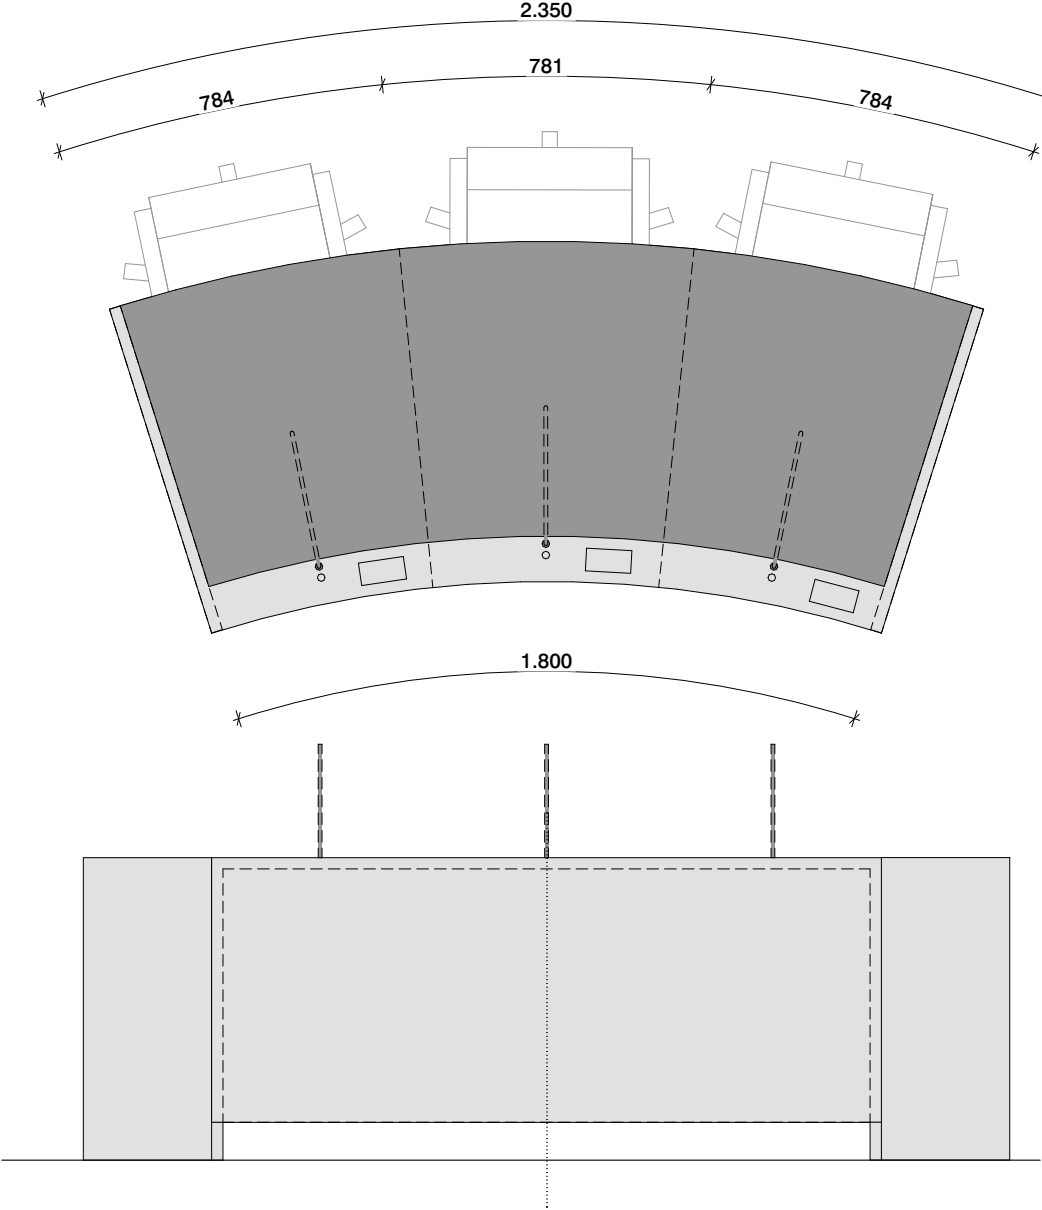


LM-66-01C pas stuk - 3 plaatsen


MATERIAAL OMSCHRIJVING:
tafel incl randafwerkingen: mdf drager met
geschuurd aluminium, voorzien van blanke lak.
werkblad: Forbo desktop kleur 4179
deksel contactdozen dezelfde afwerking als blad

LET OP dit is een indicatie, volledige specificatie
wordt opgesteld in vast meubilair staat


blad		
tafel voorzitter-passtuk		
vaste meubilair		
Datum	Schaal	Formaat
18/08/2022	1:20	A3
Tekeningnummer		
UO-LM-66-01C.D		

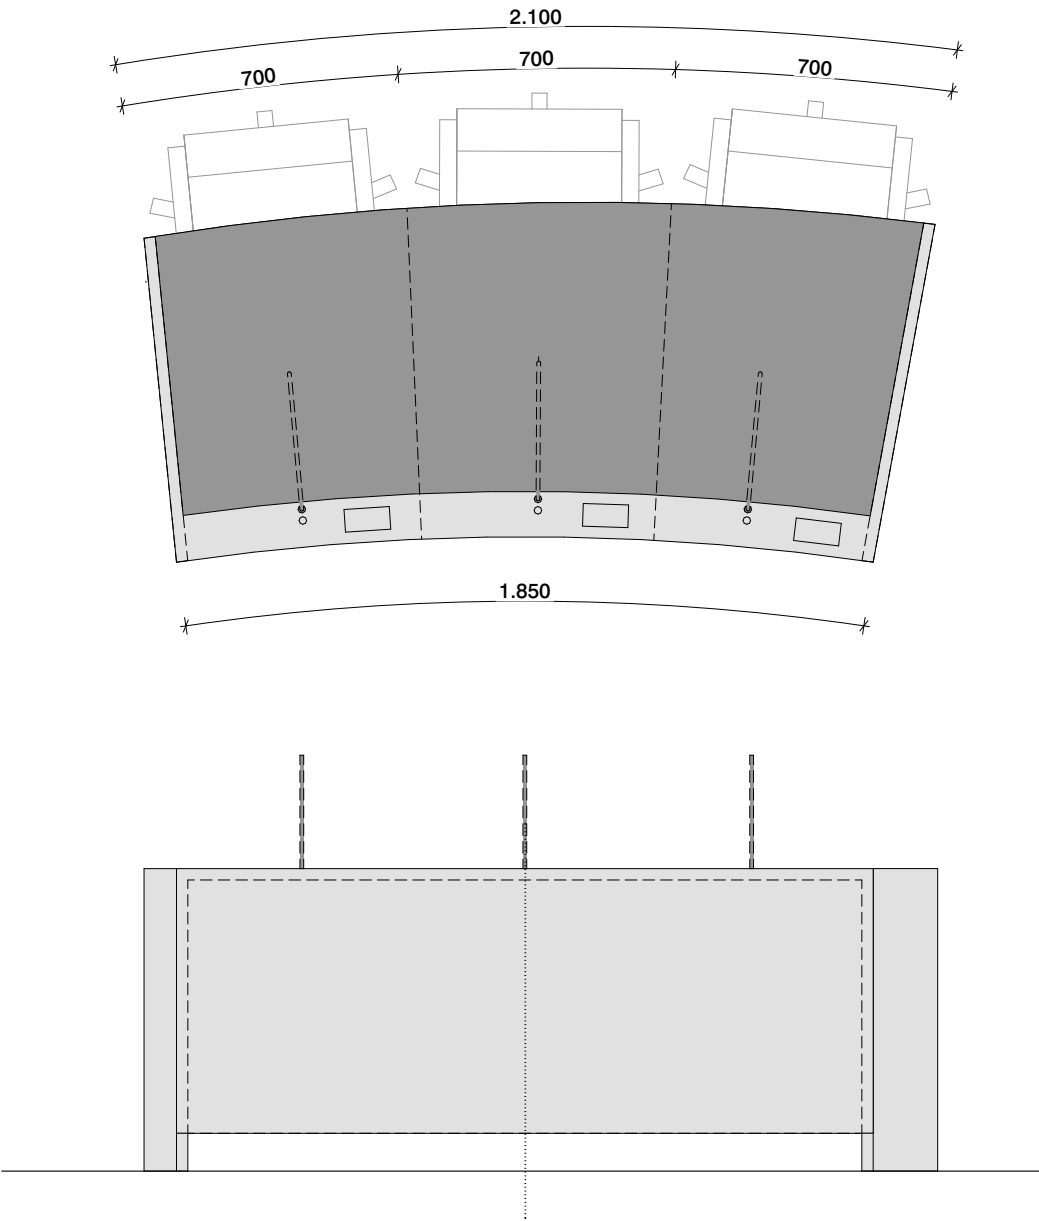

LM-66-01F Griffie - 3 plaatsen

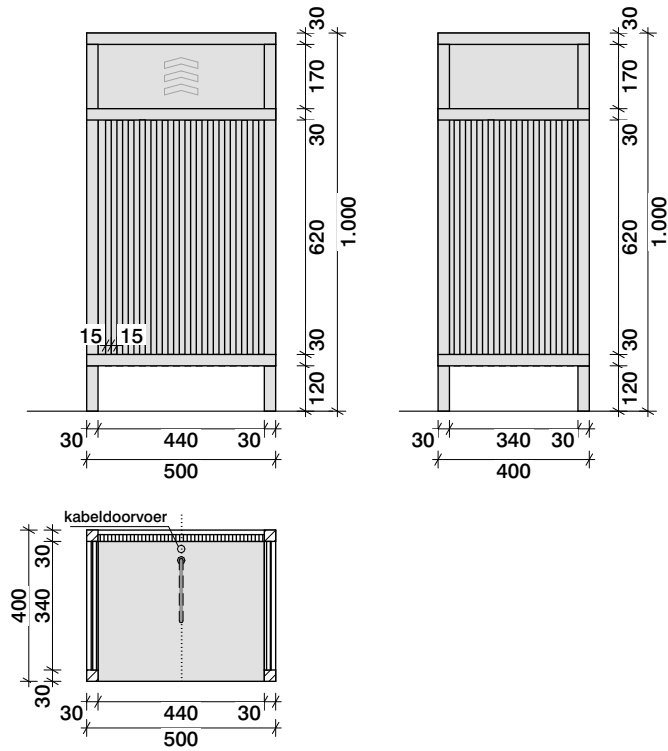

LM-66-01E Spreekstoel (3x)

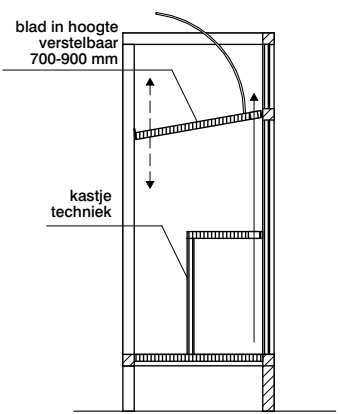

MATERIAAL OMSCHRIJVING:
tafel incl randafwerkingen: mdf drager met
geschuurd aluminum, voorzien van blanke lak.
werkblad: Forbo desktop kleur 4179
deksel contactdozen dezelfde afwerking als blad

spreekstoel zichtwerk buitenzijde: schilderwerk,
eiglans Little Green, kleur n.t.b.
werkblad: Forbo desktop, kleur 4179
in hoogte verstelbaar (elektrisch of met slinger
i.o.m. opdrachtgever)
logo: aluminium 1 mm dik

LET OP dit is een indicatie, volledige specificatie
wordt opgesteld in vast meubilair staat

blad

griffie & spreekstoel

vaste meubilair


Datum	Schaal	Formaat
18/08/2022	1:20	A3

Tekeningnummer


UO-LM-66-01E.F

van
hoogevest
architecten


OFFICE WINHOV

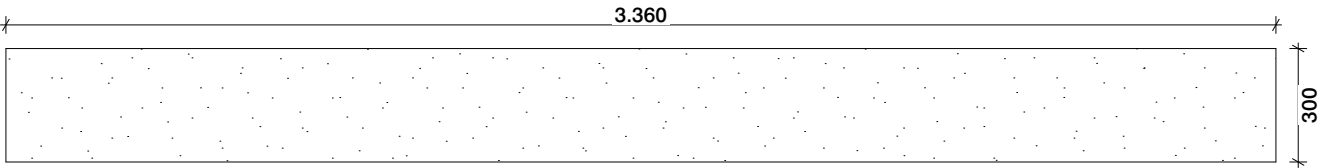


kussen achter publiek(3x)

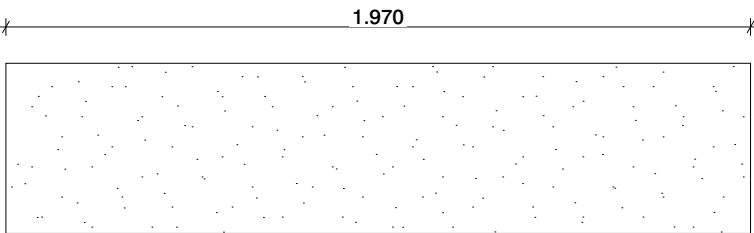

3x

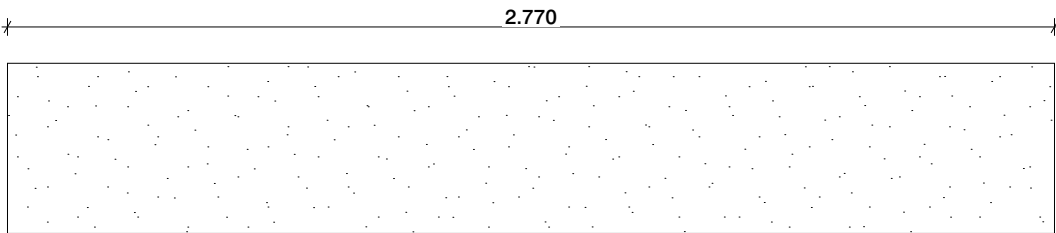


1x

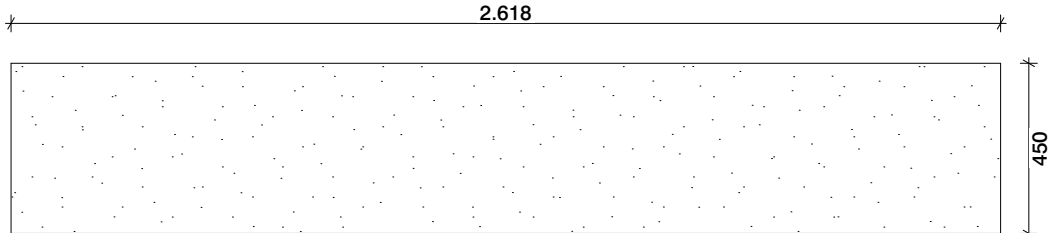


1x

kussen wand raadzaal - fractie/vergadercentrum

LM-66-05A zitkussens raadzaal

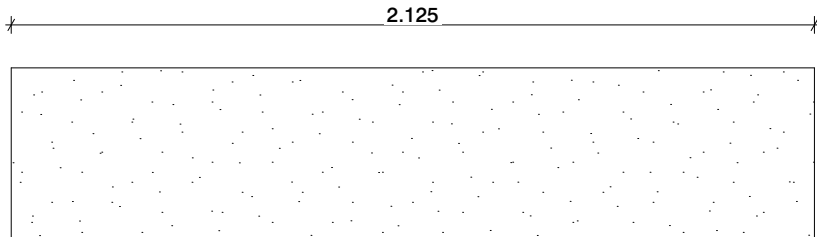


2x

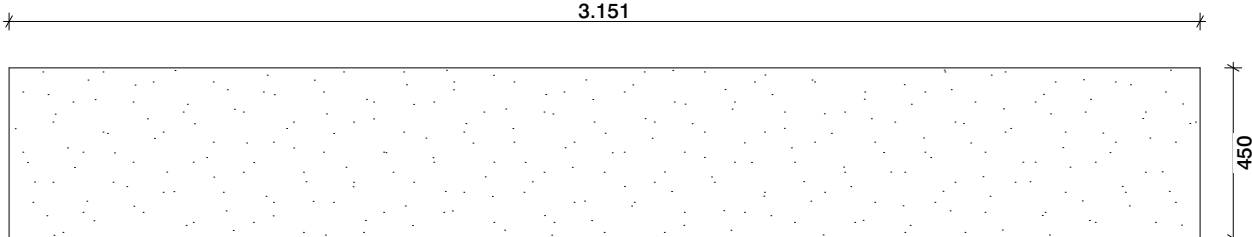

1x

LM-66-05B zitkussens commissiekamer

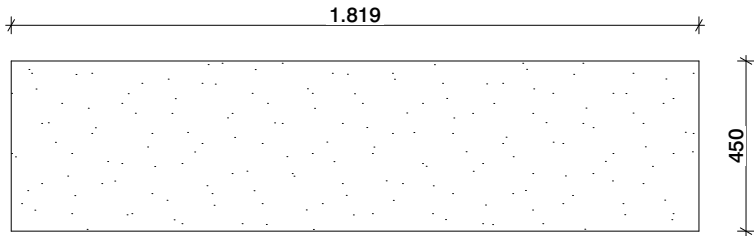

4x

LM-66-05C zitkussens trouwzaal

LET OP: dit zijn de maatvoeringen van de bouwkundige nissen,
geen rekening gehouden met toleranties.

blad

kussens nissen

vaste meubilair


Datum	Schaal	Formaat
18/08/2022	1:20	A3

Tekeningnummer


UO-LM-66-05A

van
hoogevest
architecten


OFFICE WINHOV

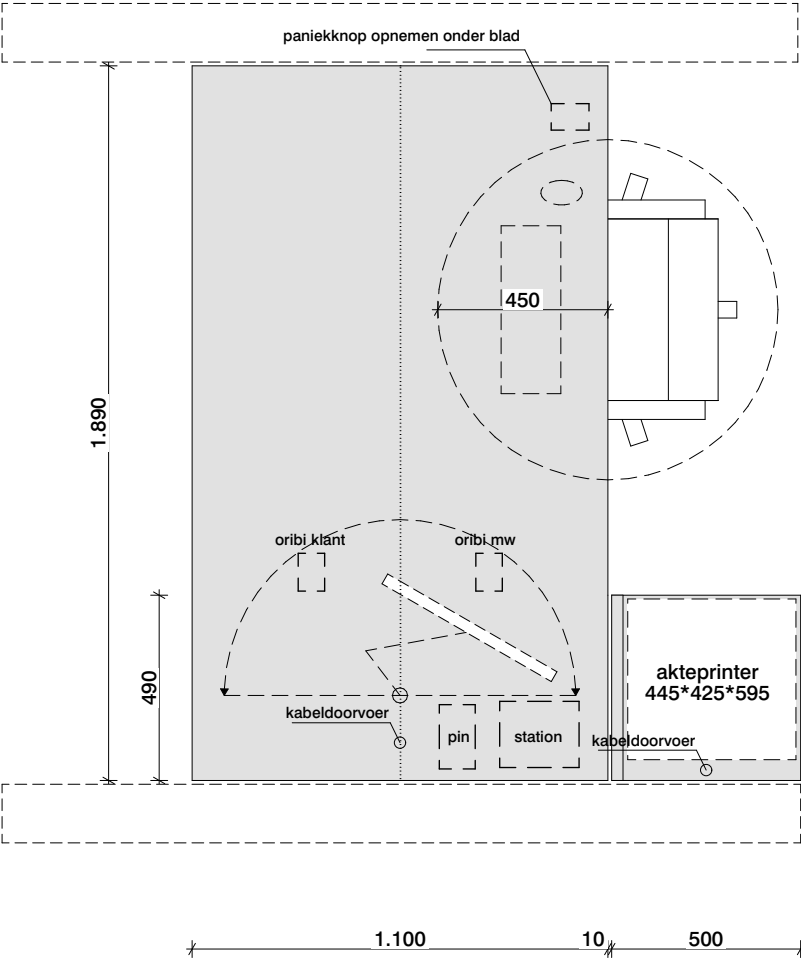


Plattegrond

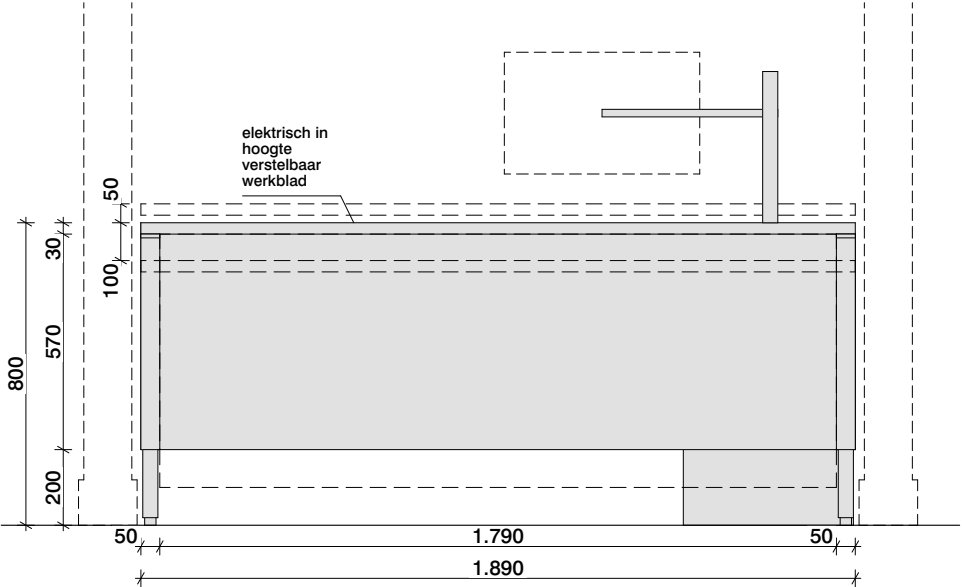

Aanzicht bezoeker

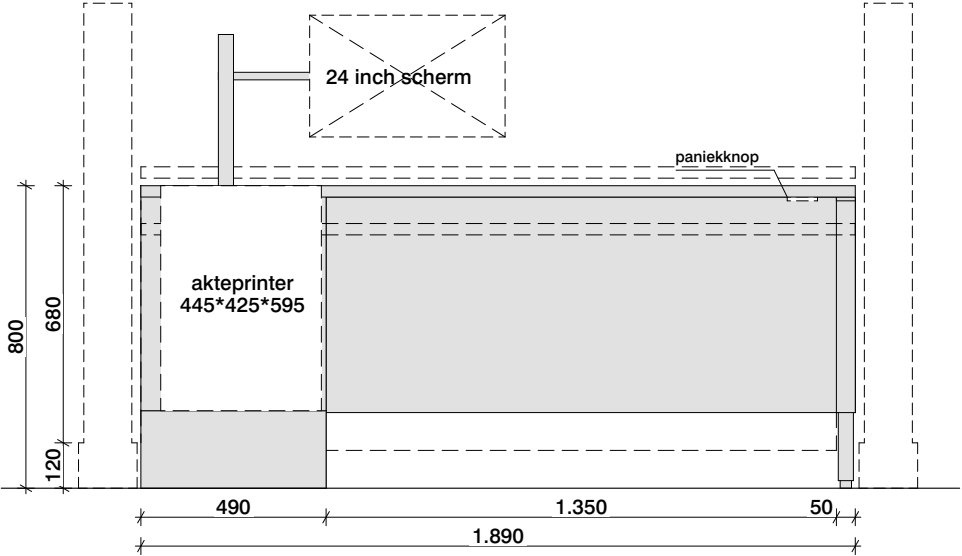


Aanzicht medewerker

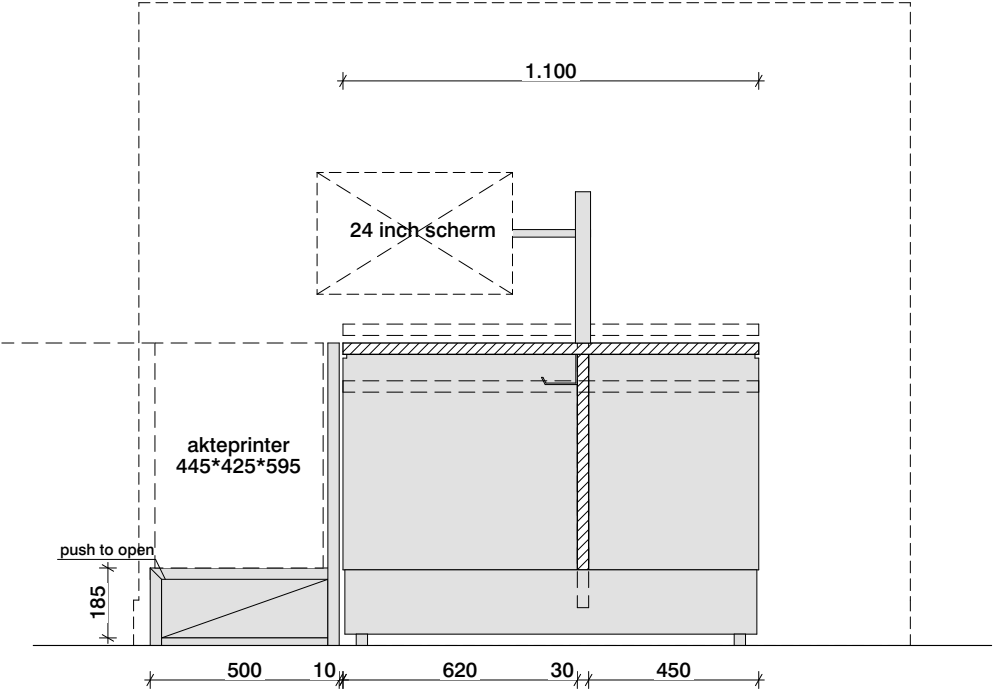


Zijaanzicht

blad		
tafel publieksbalie		
vaste meubilair		
Datum	Schaal	Formaat
18/08/2022	1:20	A3
Tekeningnummer		
UO-LM-66-07		


van
hoogevest
architecten
OFFICE WINHOV

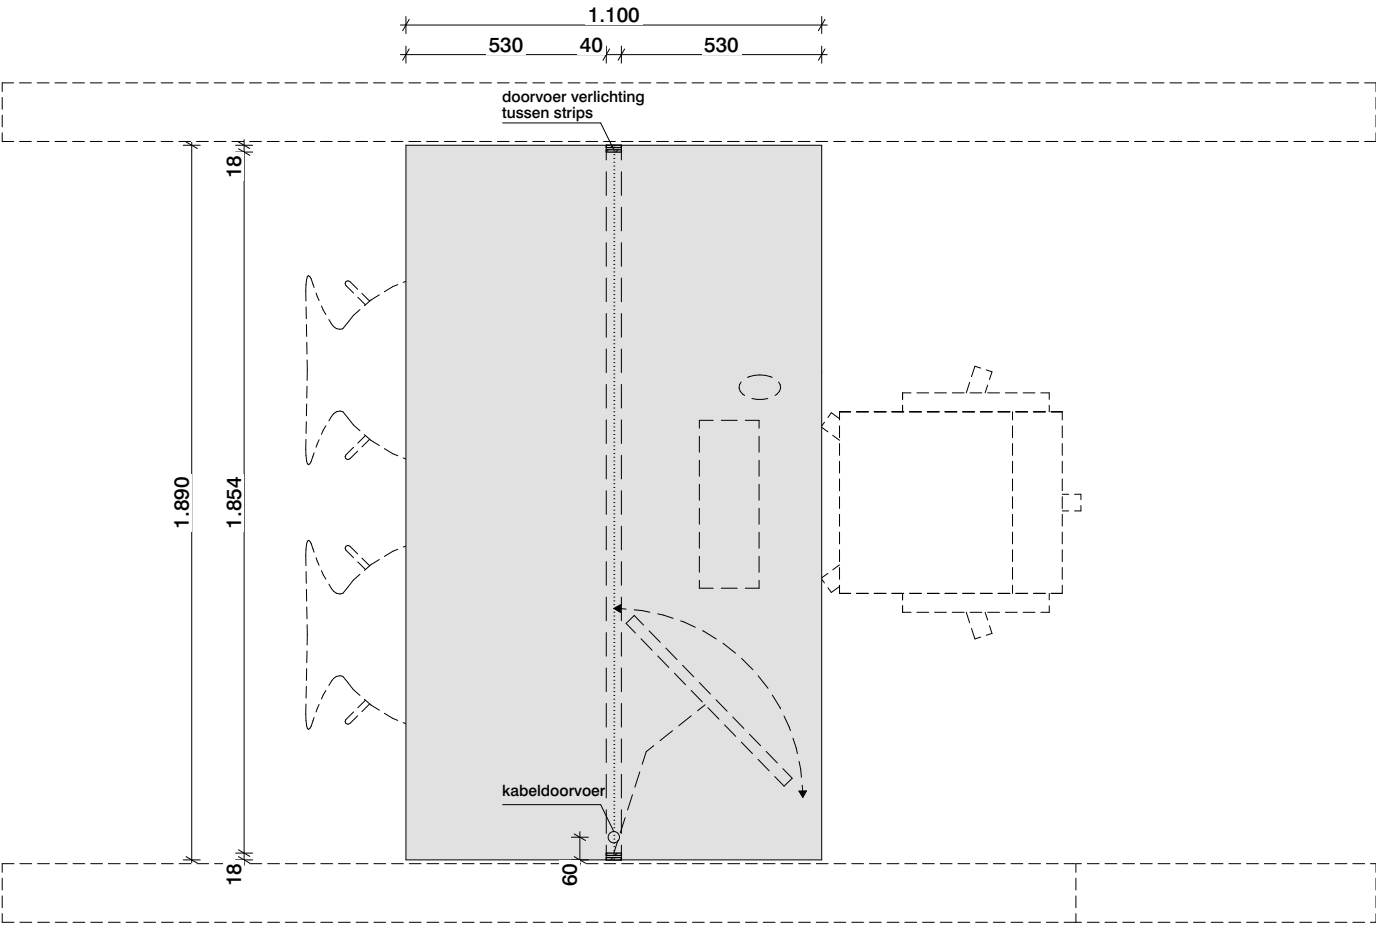


Plattegrond

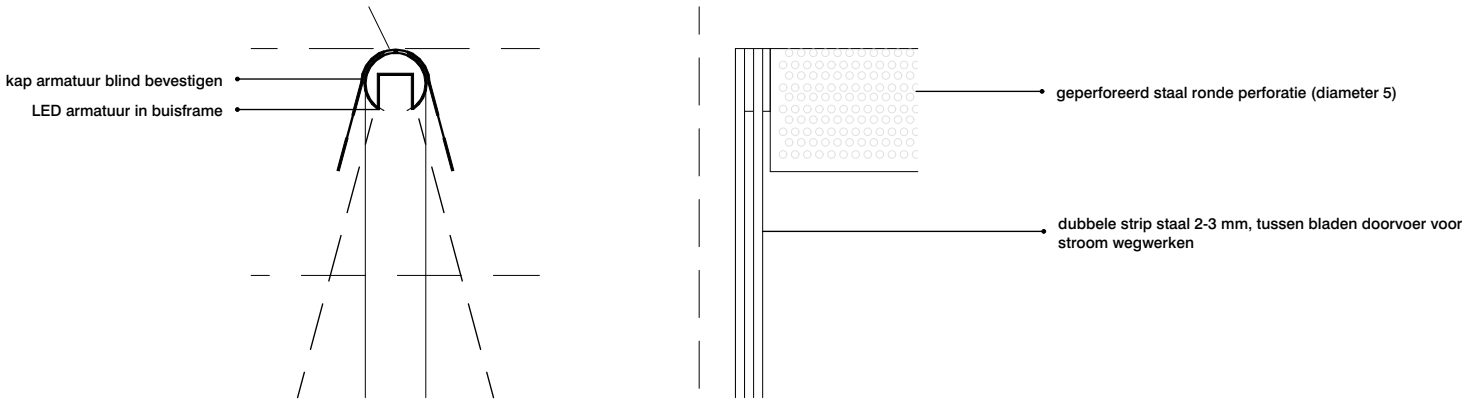

Details armatuur 1:5

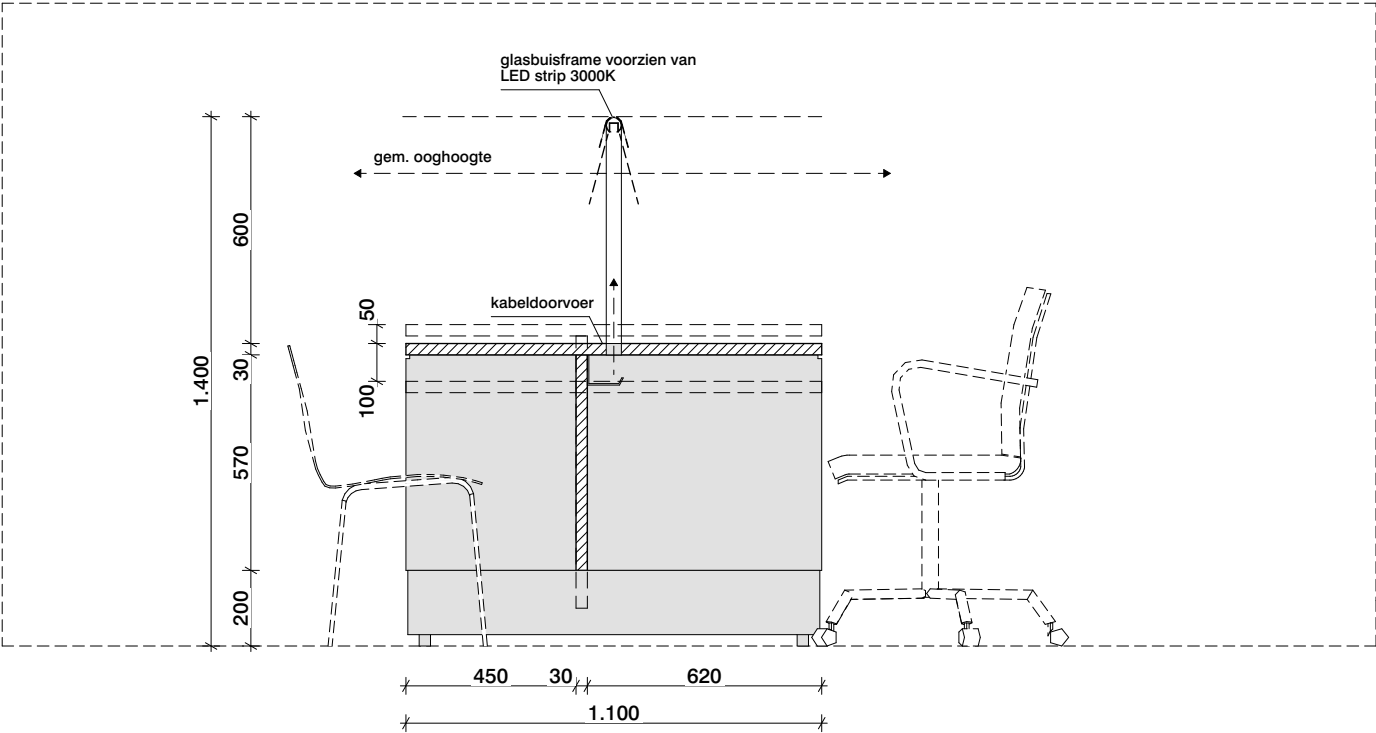

Doorsnede

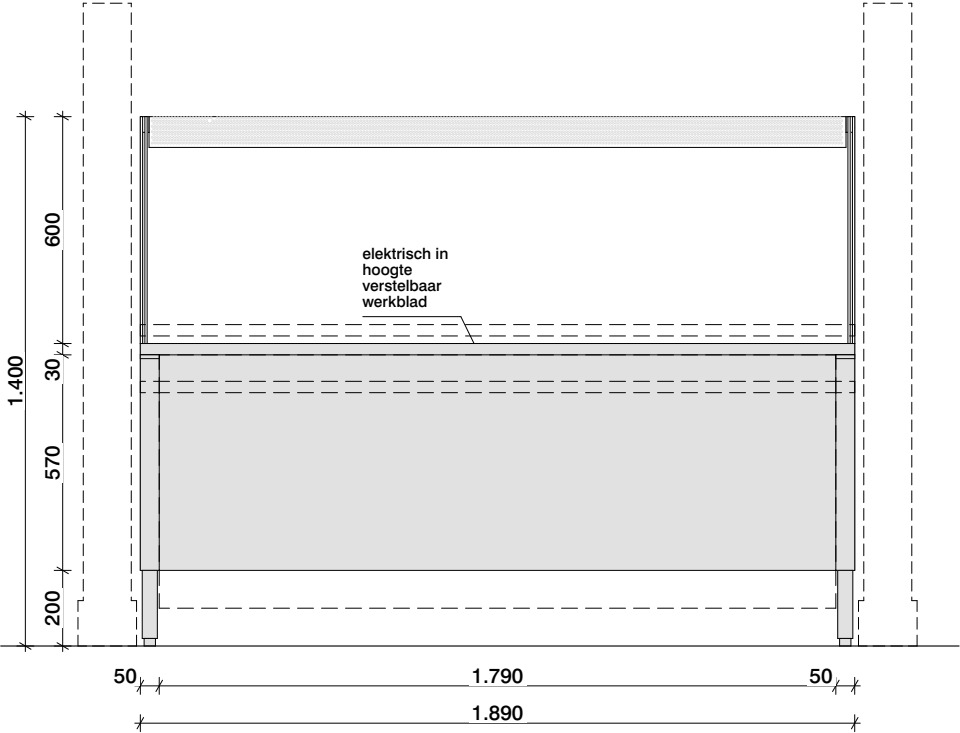

Aanzicht bezoeker

blad		
sprekkamer SD		
vaste meubilair		
Datum	Schaal	Formaat
18/08/2022	1:20	A3
Tekeningnummer		
UO-LM-66-07B		

van
hoogevest
architecten
OFFICE WINHOV