

Vast meubilair

-  Houtfineer
-  HPL/schilderwerk
-  Plaatmateriaal
-  Natuursteen / composiet

 Vloerpot / WCD

Disclaimer:
- De maatvoering en stramienen zijn overgenomen uit diverse bronnen. Aan de informatie kan geen rechten worden ontleend. Alle maten dienen in het werk gecontroleerd te worden.
- zie afwerkstaat voor uitwerking en materialen meubilair
- voor inpassing en aansluiting met bestaande constructie dient rekening gehouden te worden met maatafwijkingen.

-De uitwendige hoeken / aansluitingen in verstek, tenzij nadrukkelijk anders aangegeven.
-De in het zicht blijvende vlakken mogen in zowel de verticale als horizontale de vlakken geen naden voorkomen, anders dan op tekening aangegeven. Anders moeten deze nadrukkelijk worden aangeven en in overleg met de (interieur) architect worden bepaald.
-Alle stiksels en stofferingen dienen te worden bemonsterd, specifiek worden aangeven en in overleg met de directie en de (interieur) architect worden bepaald. Alle stiksel in kleur van de stoffering.
-Alle materialen dienen te voldoen aan alle nu geldende eisen voor brandwerendheid, brandvertragend en zelfdovend te zijn.
-naden en deelnaden altijd uitvoeren met Engelse naad (dubbele naad met band er achter) op alle uitwendige en inwendige hoeken en deelnaden.
-afwerking meubelsstoffen vuil- en vochtwerend behandelen

blad

Gebouw 72

UO vast meubilair


Datum	Schaal	Formaat
18/08/2022	1:100	

Tekeningnummer

UO-VM-72

van
hoogest
architecten


OFFICE WINHOV

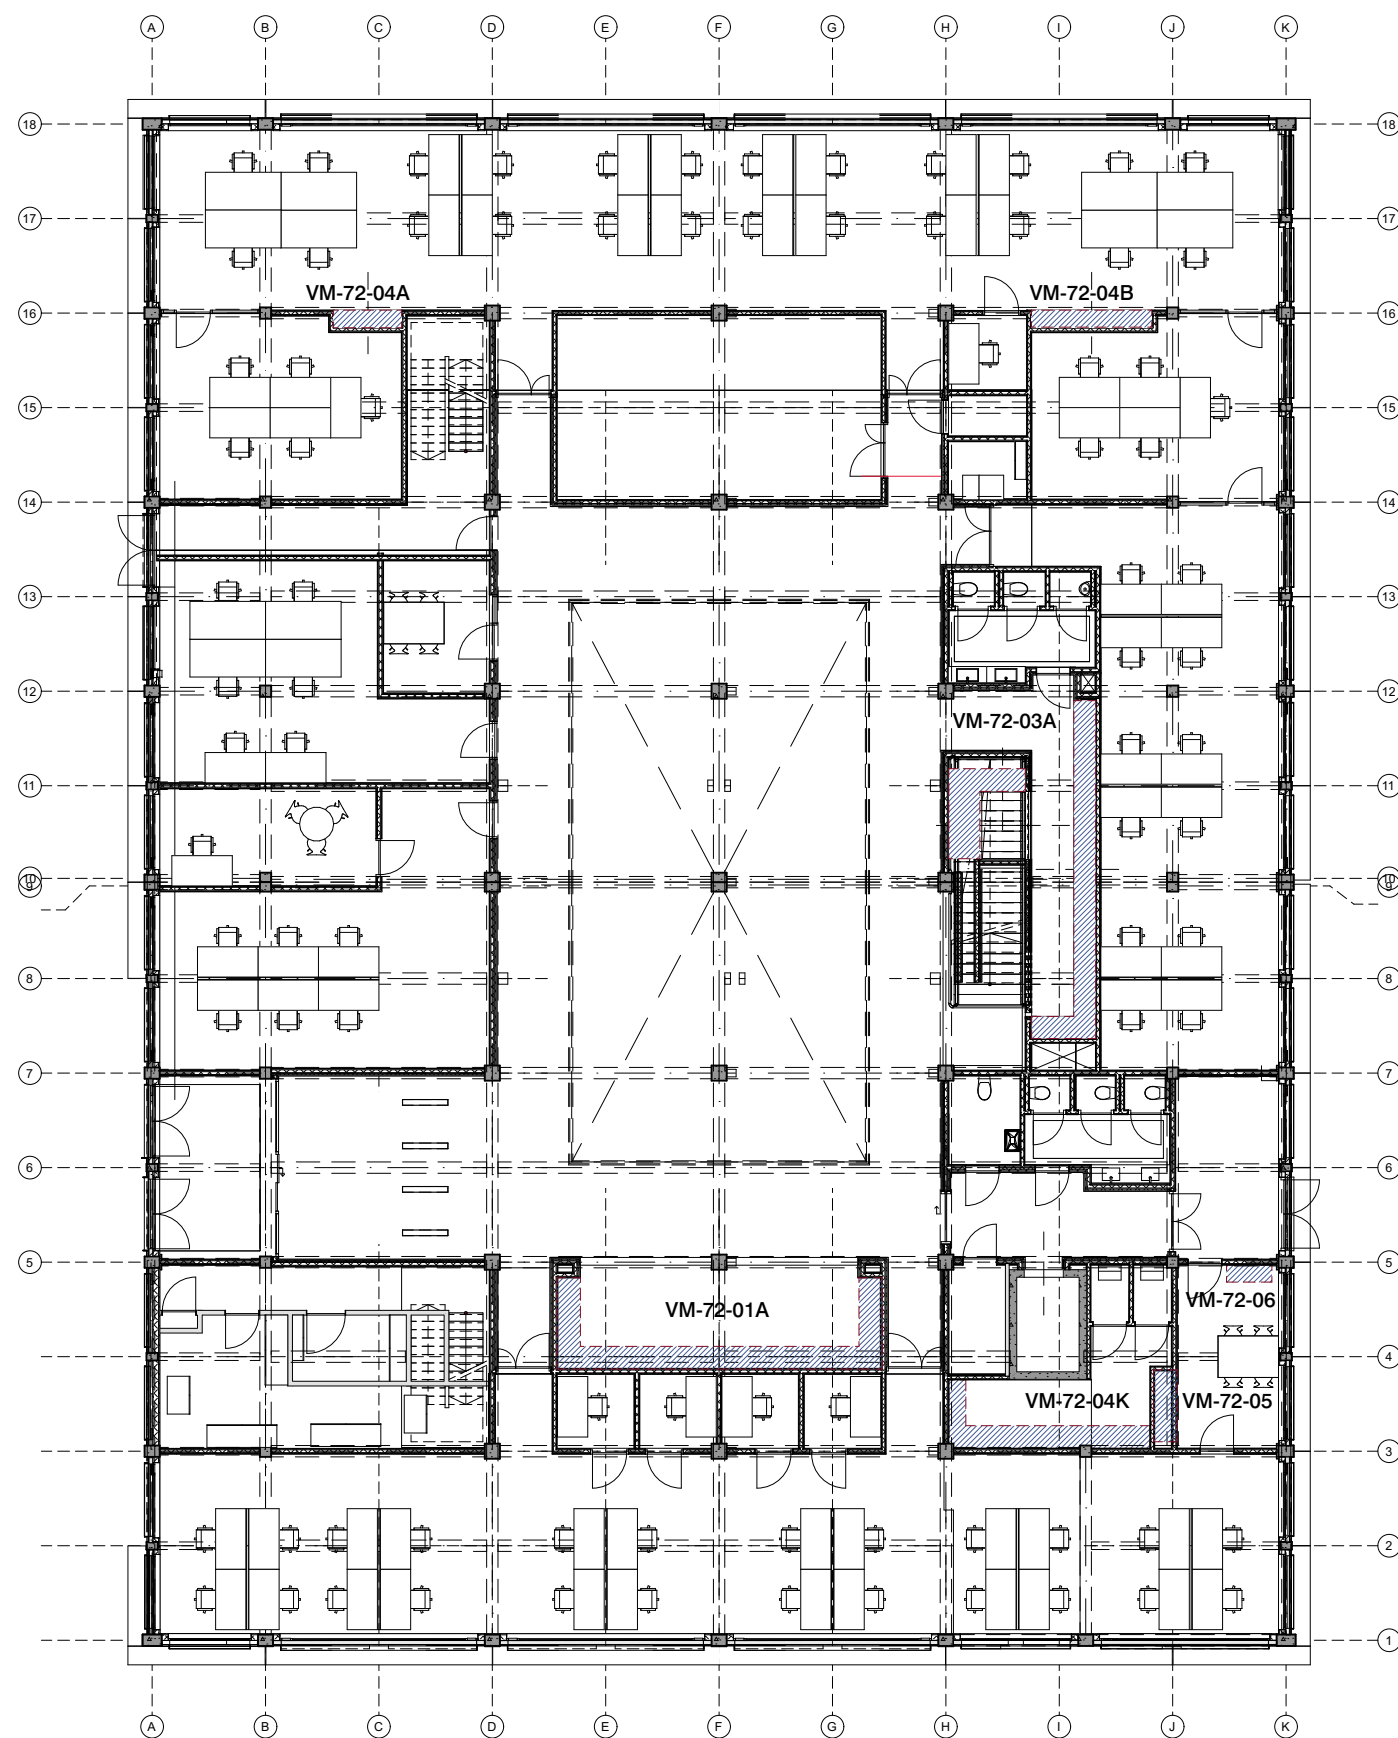

blad		
overzicht bg		
UO vast meubilair		
Datum	Schaal	Formaat
18/08/2022	1:200	
Tekeningnummer		
UO-VM-72		

van
hoogevest
architecten

OFFICE WINHOV

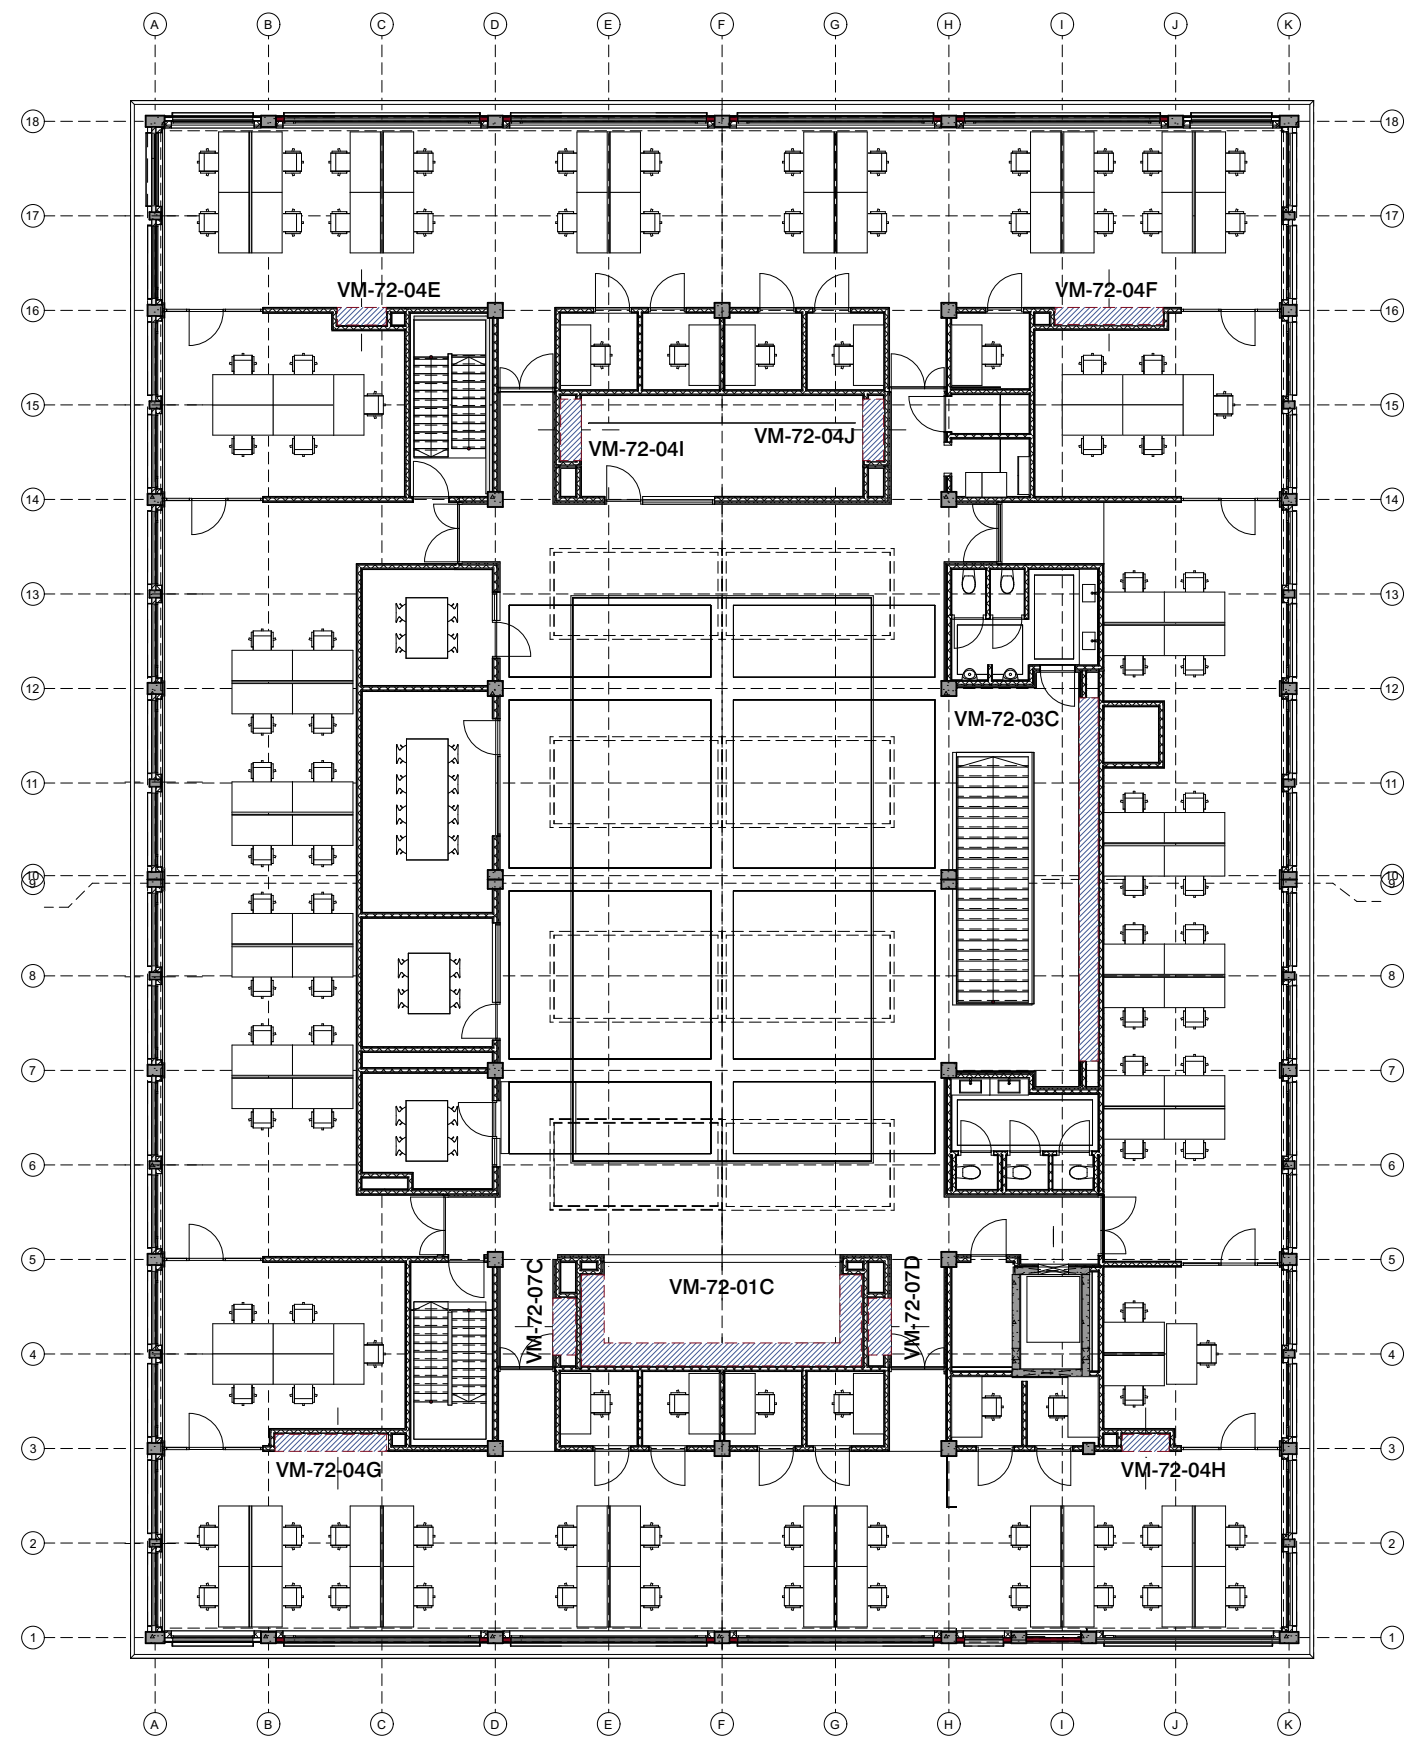

blad

overzicht 2e VD

UO vast meubilair


Datum	Schaal	Formaat
18/08/2022	1:200	

Tekeningnummer


UO VM-72

van
hoogevest
architecten


OFFICE WINHOV

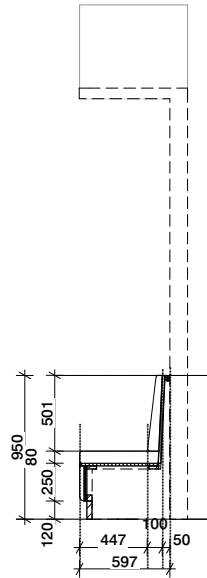


Doorsnede
bank

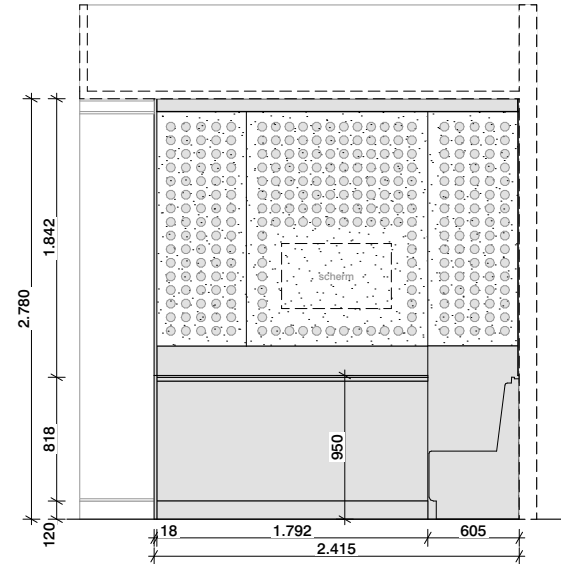


Zijaanzicht
aanlandplek

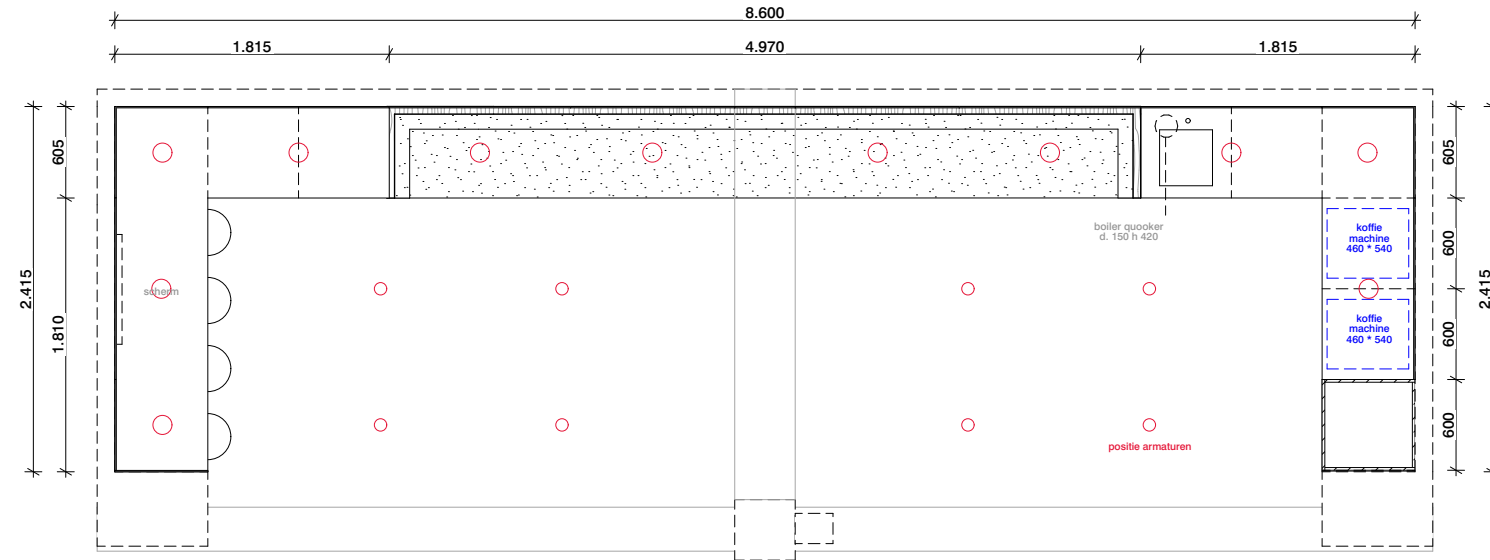


Plattegrond

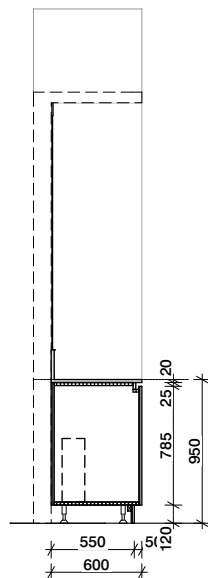

Doorsnede
pantry

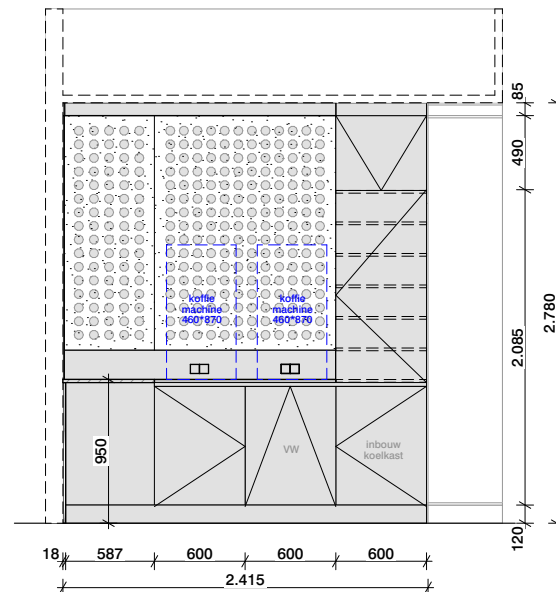

Zijaanzicht
pantry

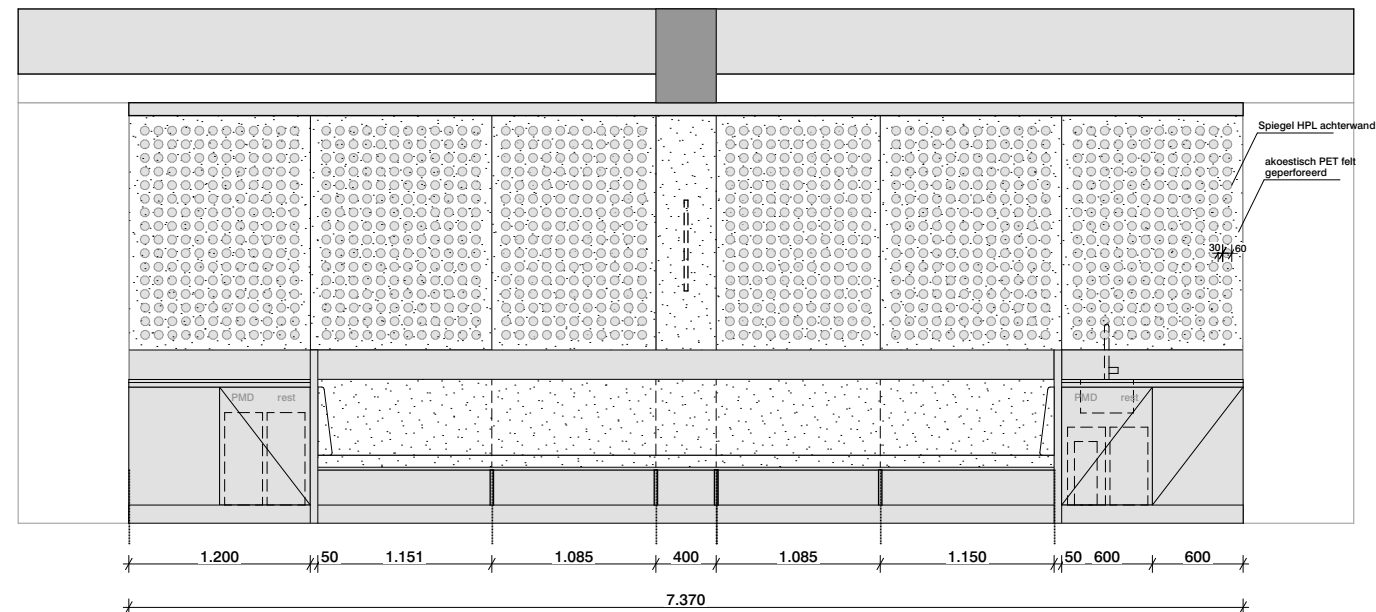

Aanzicht

blad

koffie corners BG+2


UO vast meubilair

Datum	Schaal	Formaat
18/08/2022	1:50	


Tekeningnummer
UO-VM-72-01A.C

van
hoogevest
architecten


OFFICE WINHOV

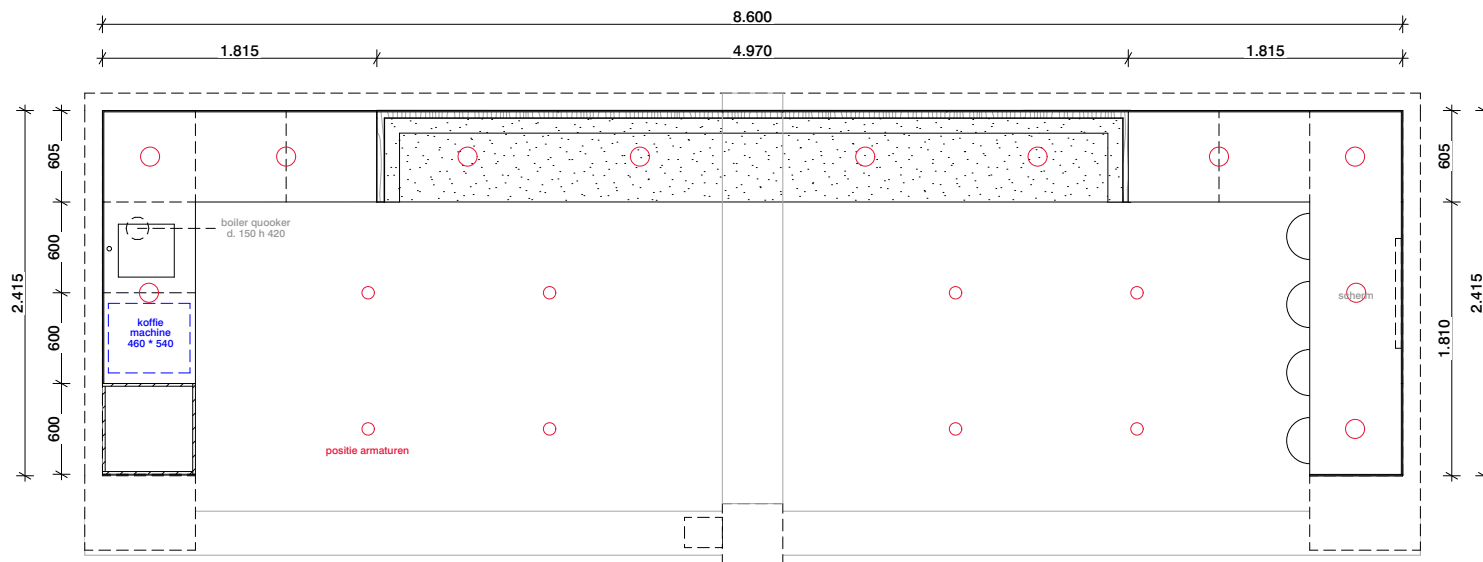


Plattegrond

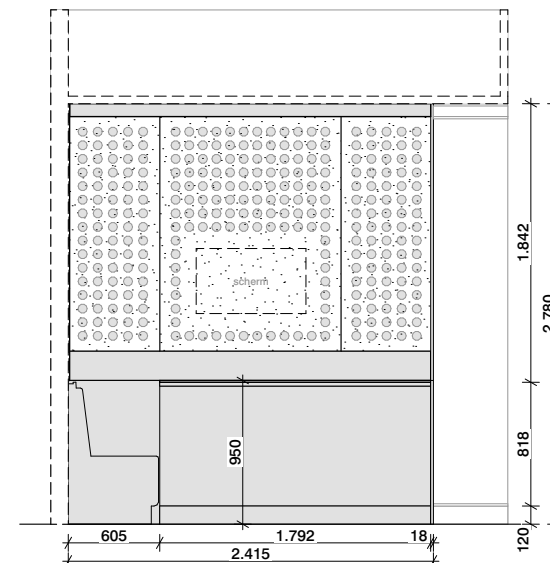


Zijaanzicht aanlandplek

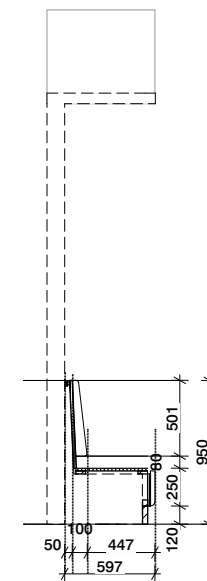


Doorsnede bank

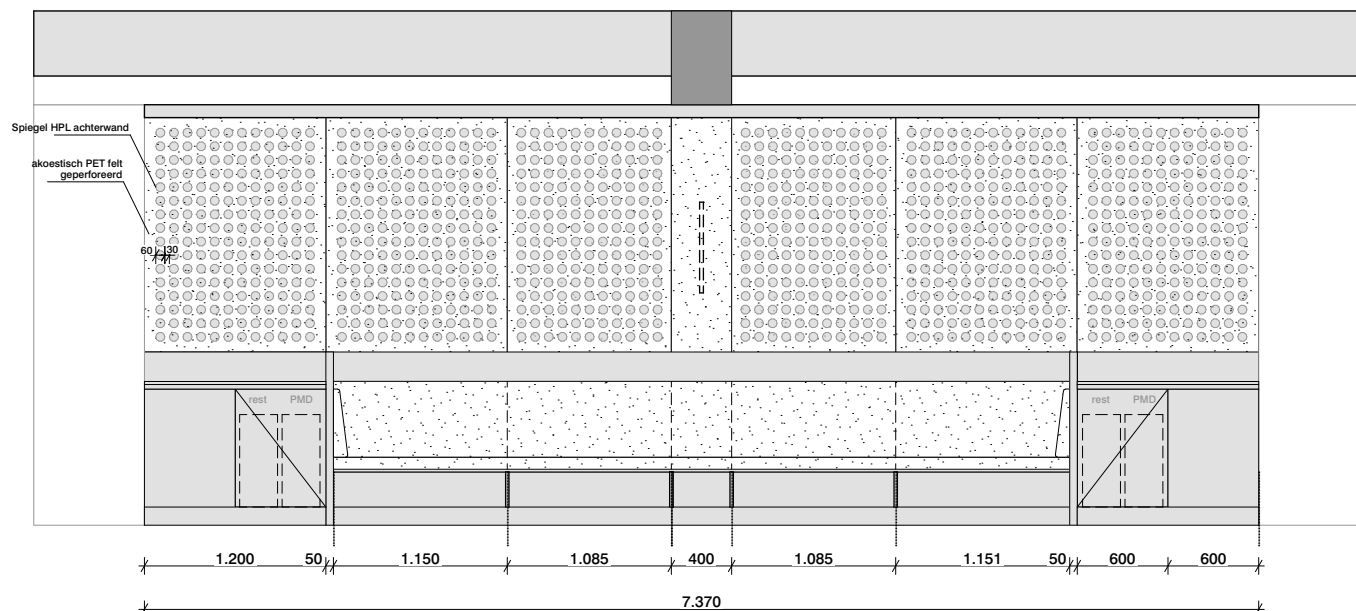

Aanzicht

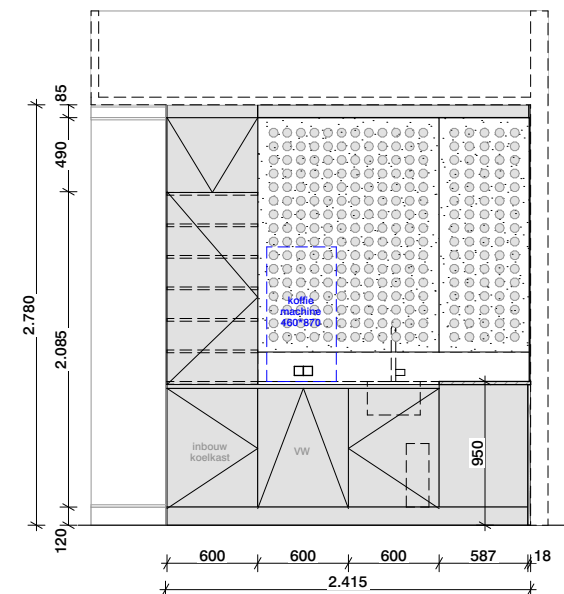

Zijaanzicht pantry

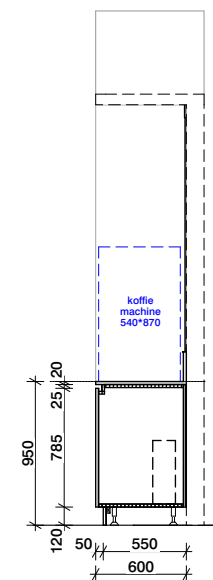

Doorsnede pantry

blad


koffiecorner 1e VD

UO vast meubilair


Datum	Schaal	Formaat
18/08/2022	1:50	

Tekeningnummer
UO-VM-72-01B


van
hoogevest
architecten
OFFICE WINHOV

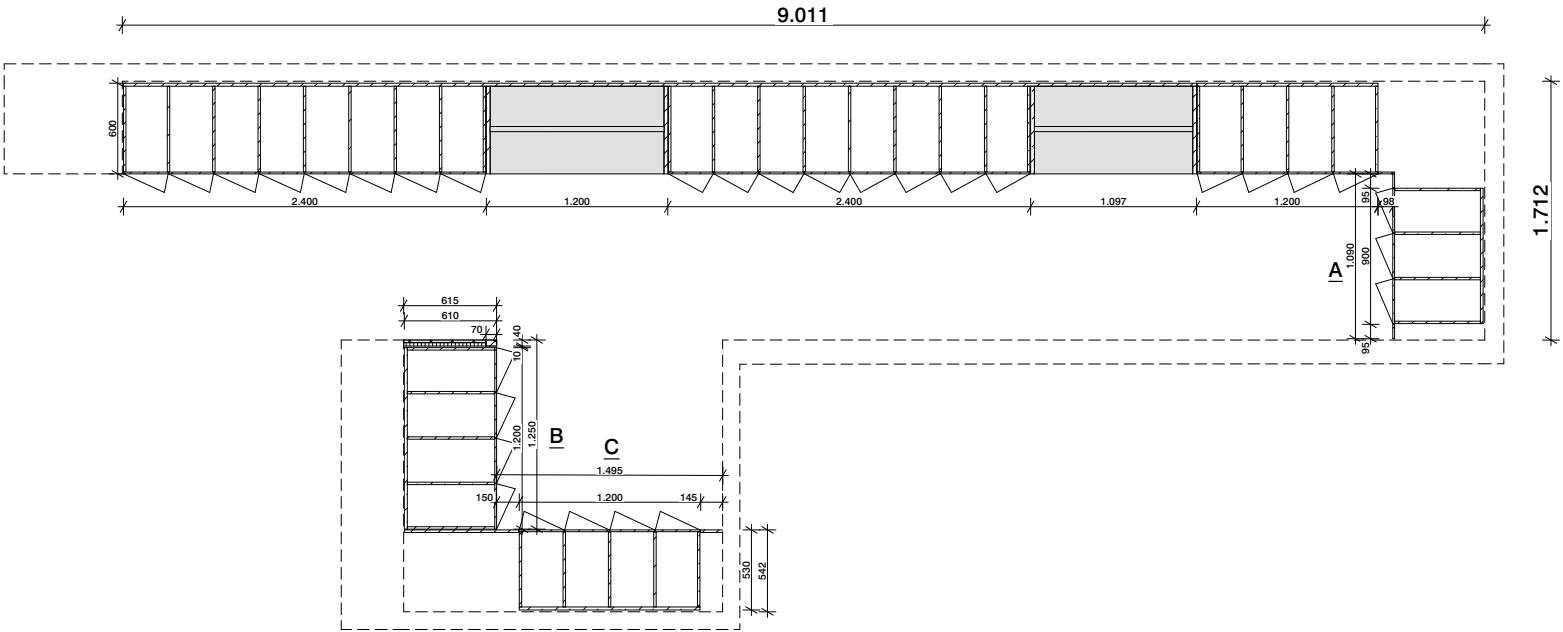

Plattegrond

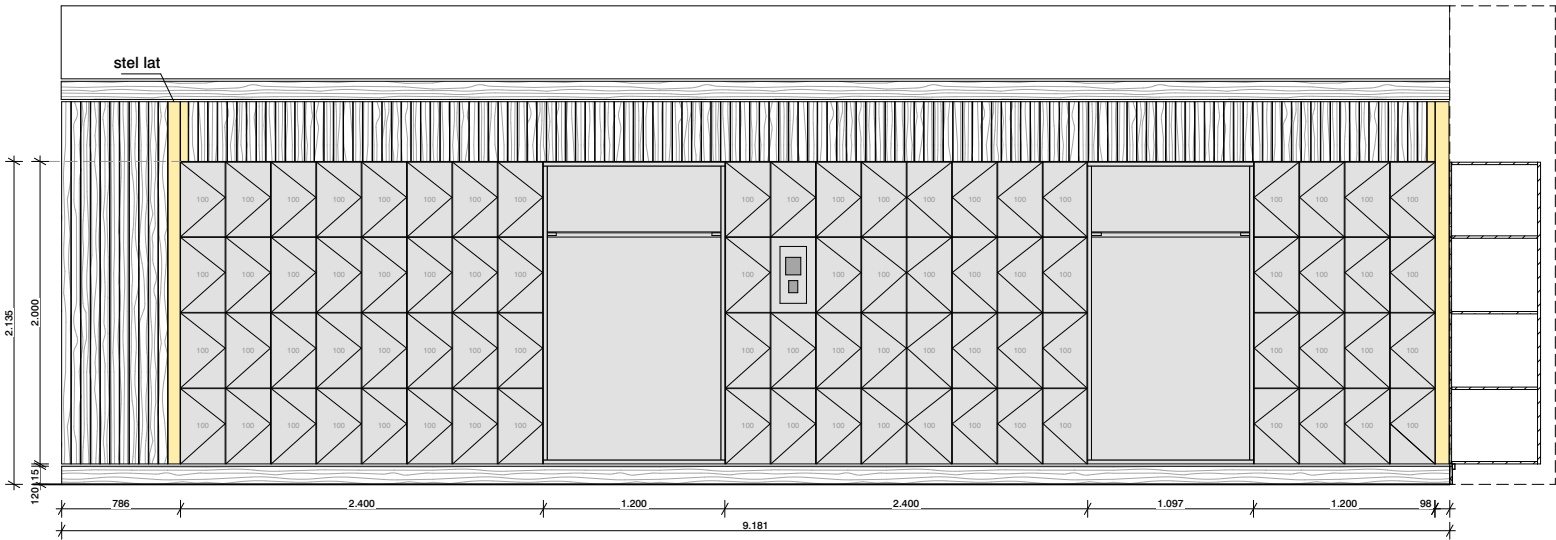


Langsaanzicht

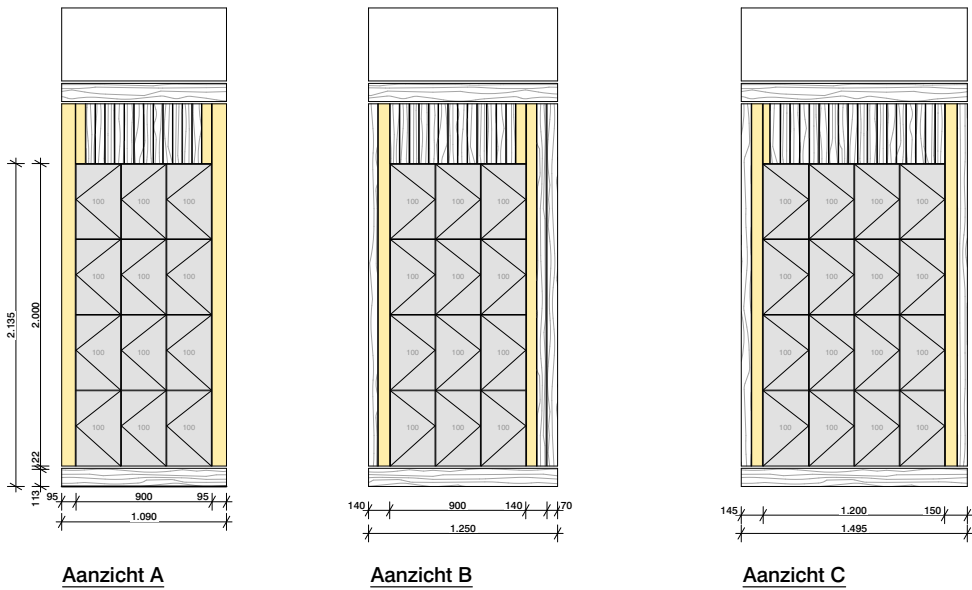


blad		
lockers begane grond		
UO vast meubilair		
Datum	Schaal	Formaat
18/08/2022	1:50	
Tekeningnummer		
UO-VM-72-03A		

van
hoogevest
architecten


OFFICE WINHOV

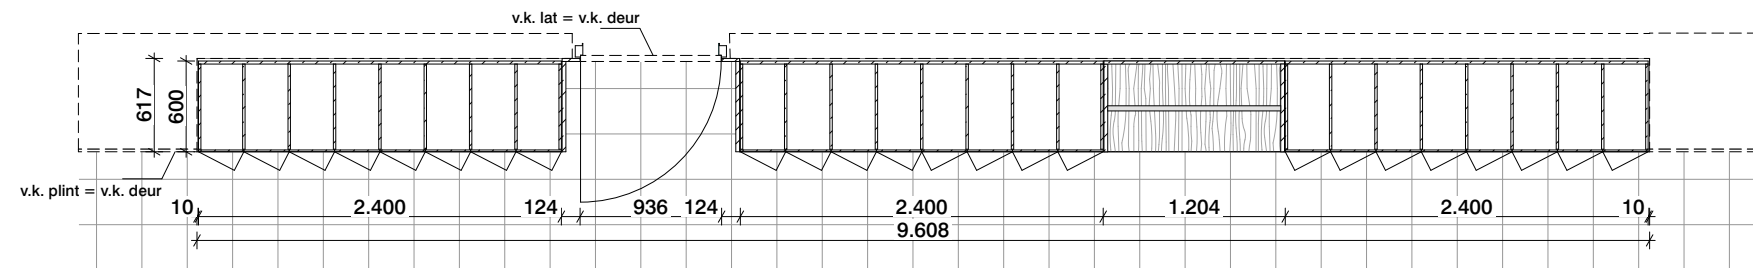


Plattegrond 1e verdieping

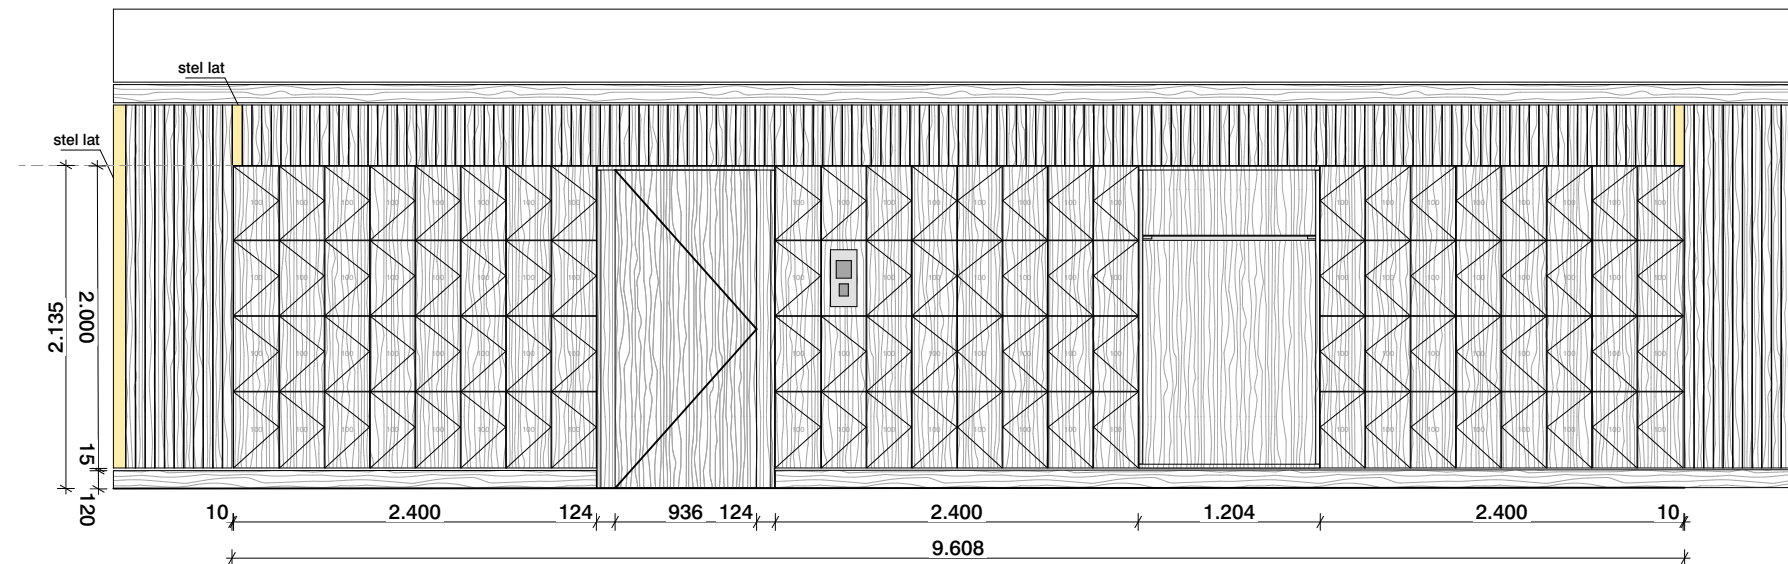

Aanzicht 1e verdieping (95 lockers)

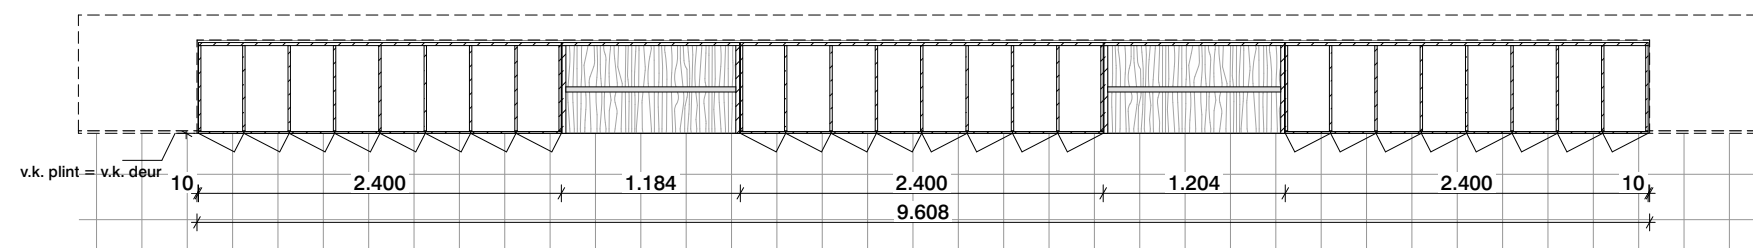

Plattegrond 2e verdieping

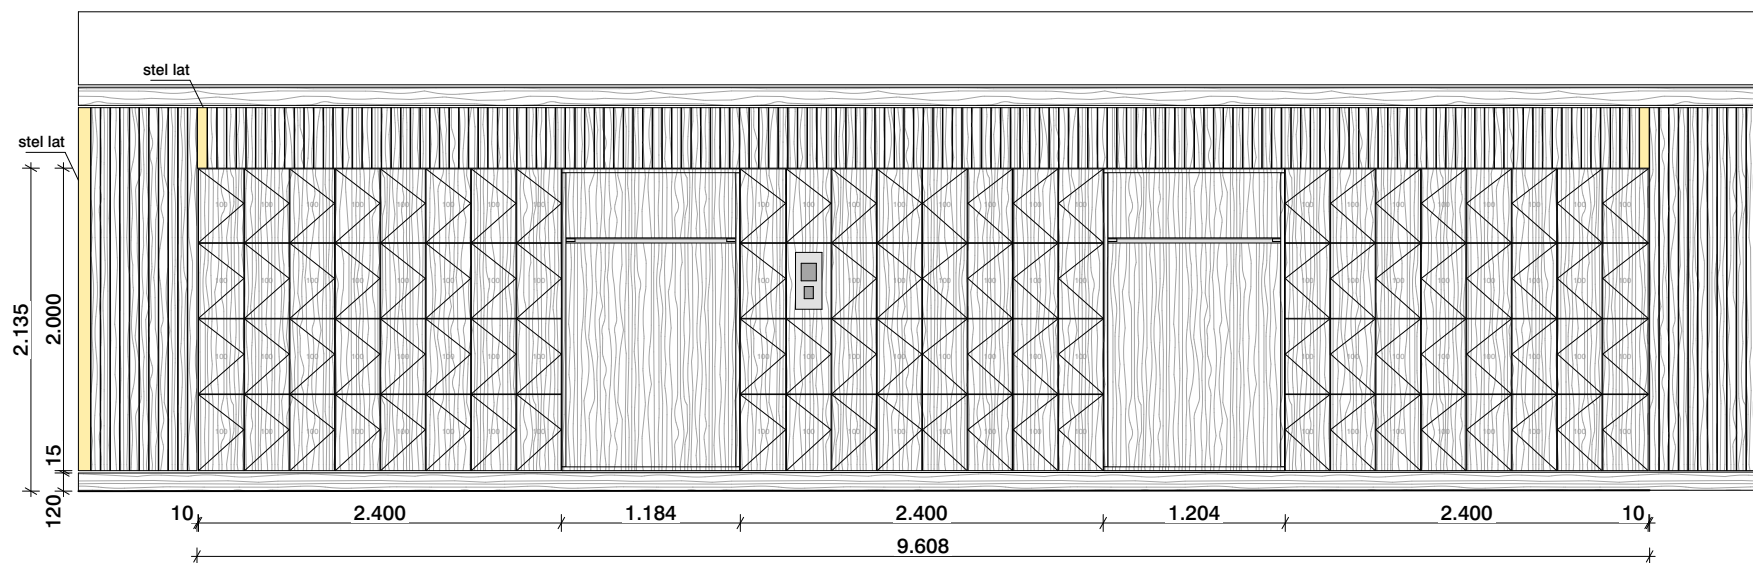

Aanzicht 2e verdieping (95 lockers)

blad

lockers 1e + 2e VD


UO vast meubilair

Datum	Schaal	Formaat
18/08/2022	1:50	

Tekeningnummer
UO-VM-72-03B.C

van
hoogevest
architecten


OFFICE WINHOV

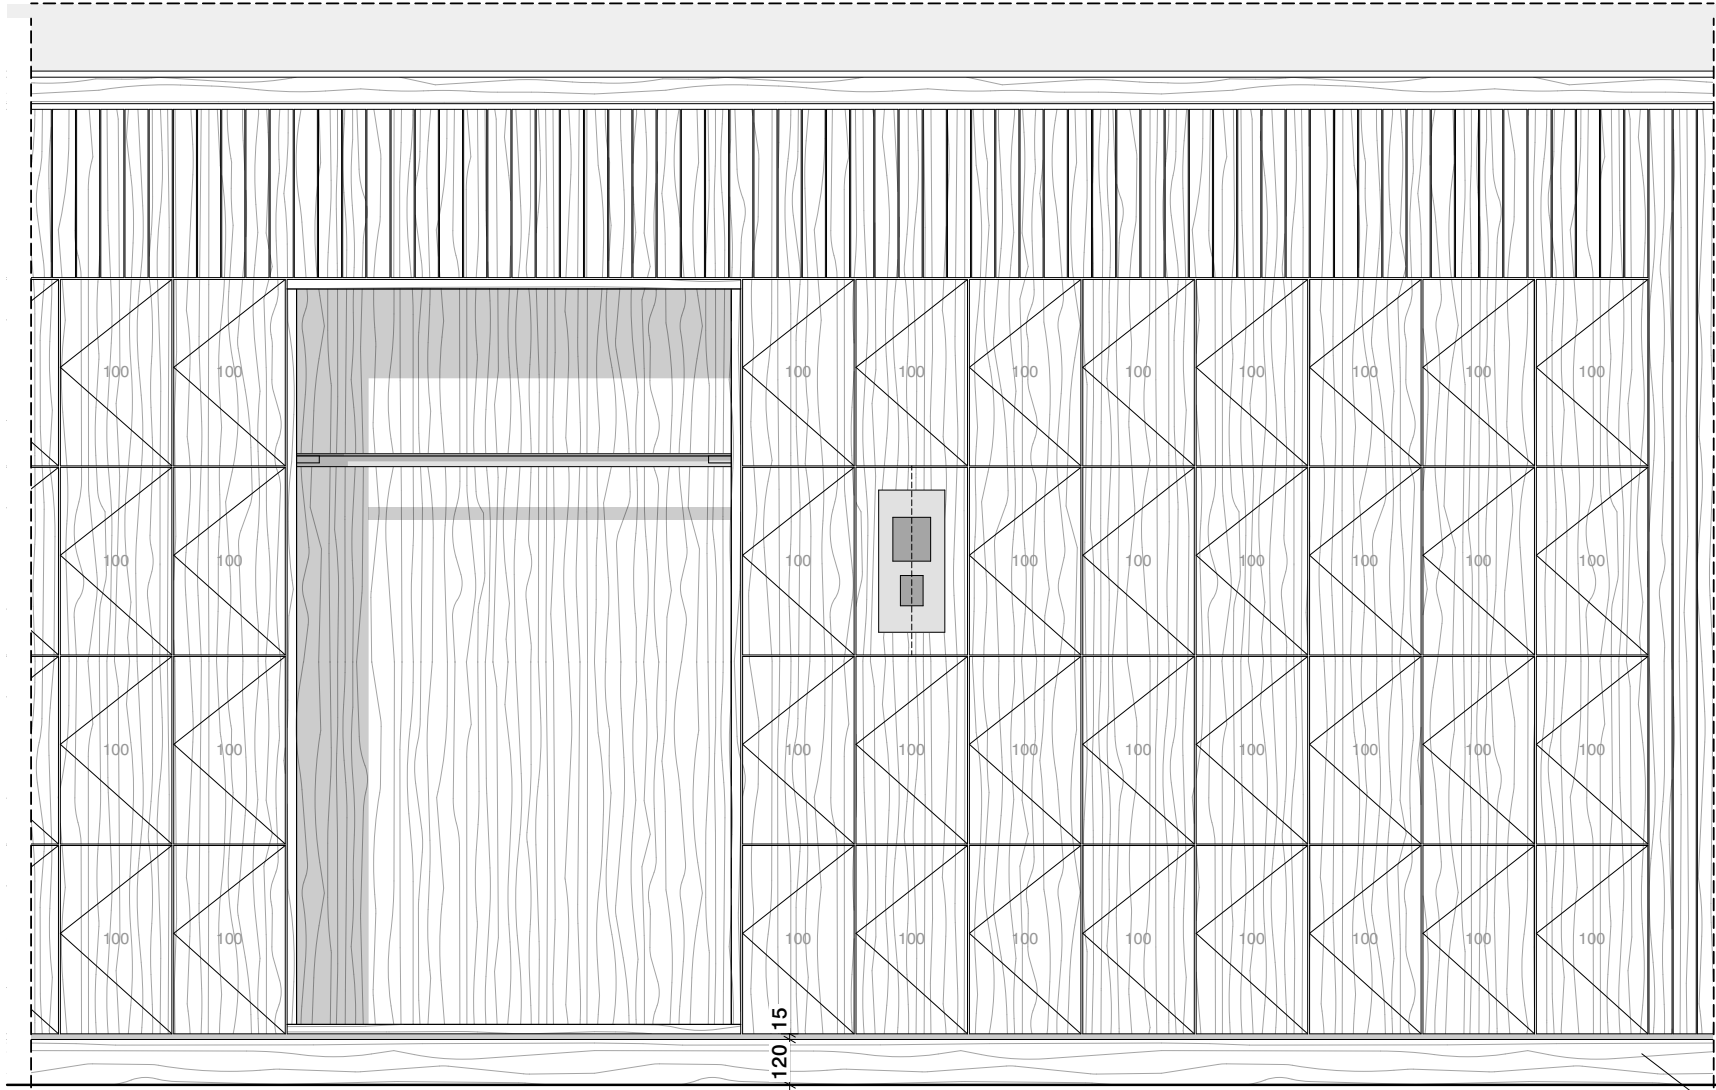


inspectieklep: Afwerking afgestemd op afwerking wandbekleding. Verdekt scharnier inbouwen

vloerpijl
plint: plint onder gehele garderobe en kluisjes doortrekken.

Vooraanzicht

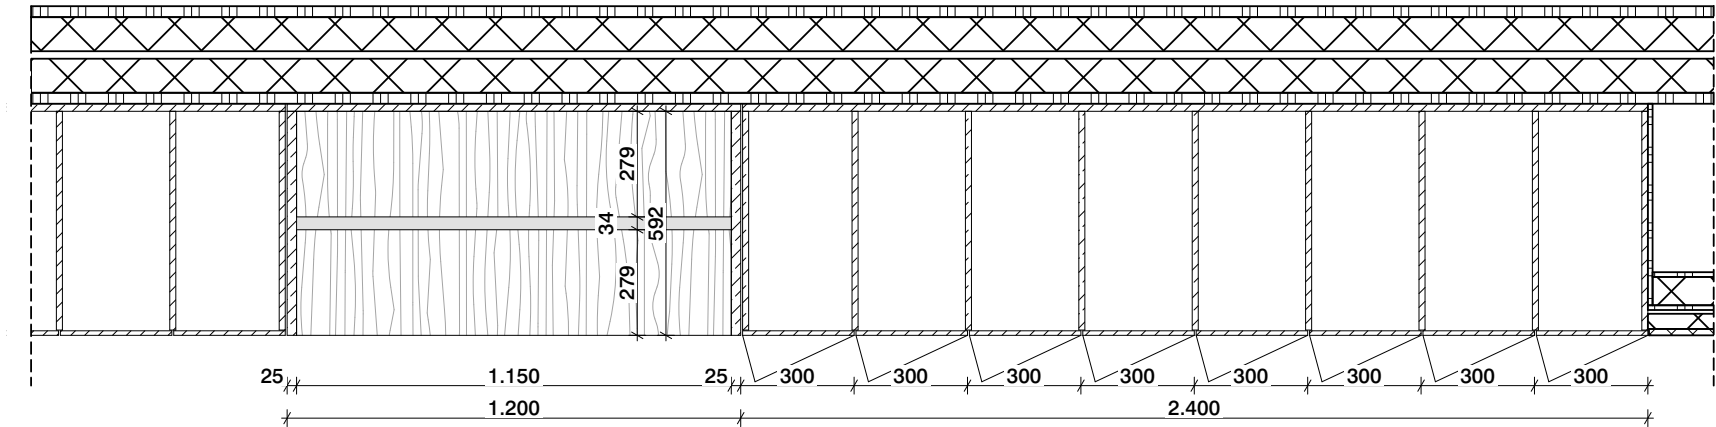

Plattegrond

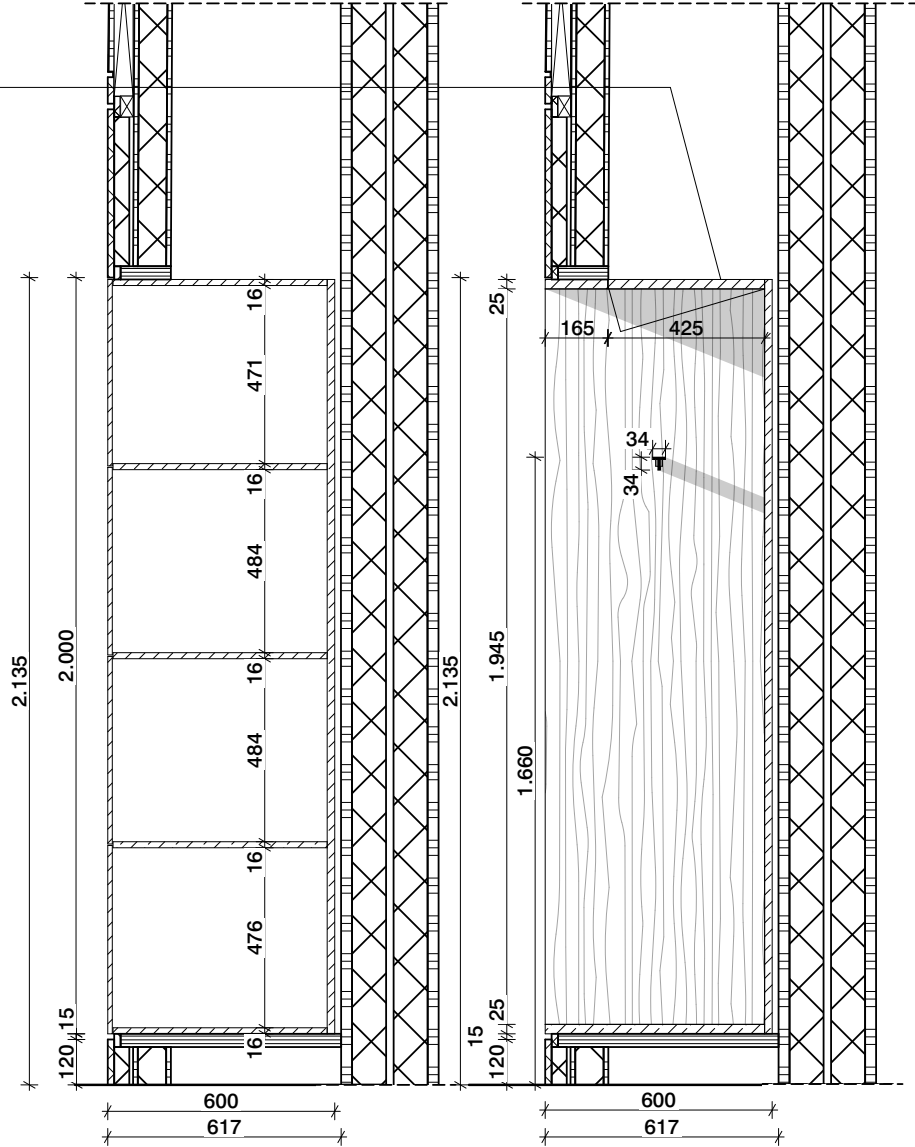

Snede kluisjes

Snede garderobe

blad
fragment lockers


UO vast meubilair

Datum	Schaal	Formaat
18/08/2022	1:20	


Tekeningnummer
UO-VM-03

van
hoogevest
architecten



OFFICE WINHOV

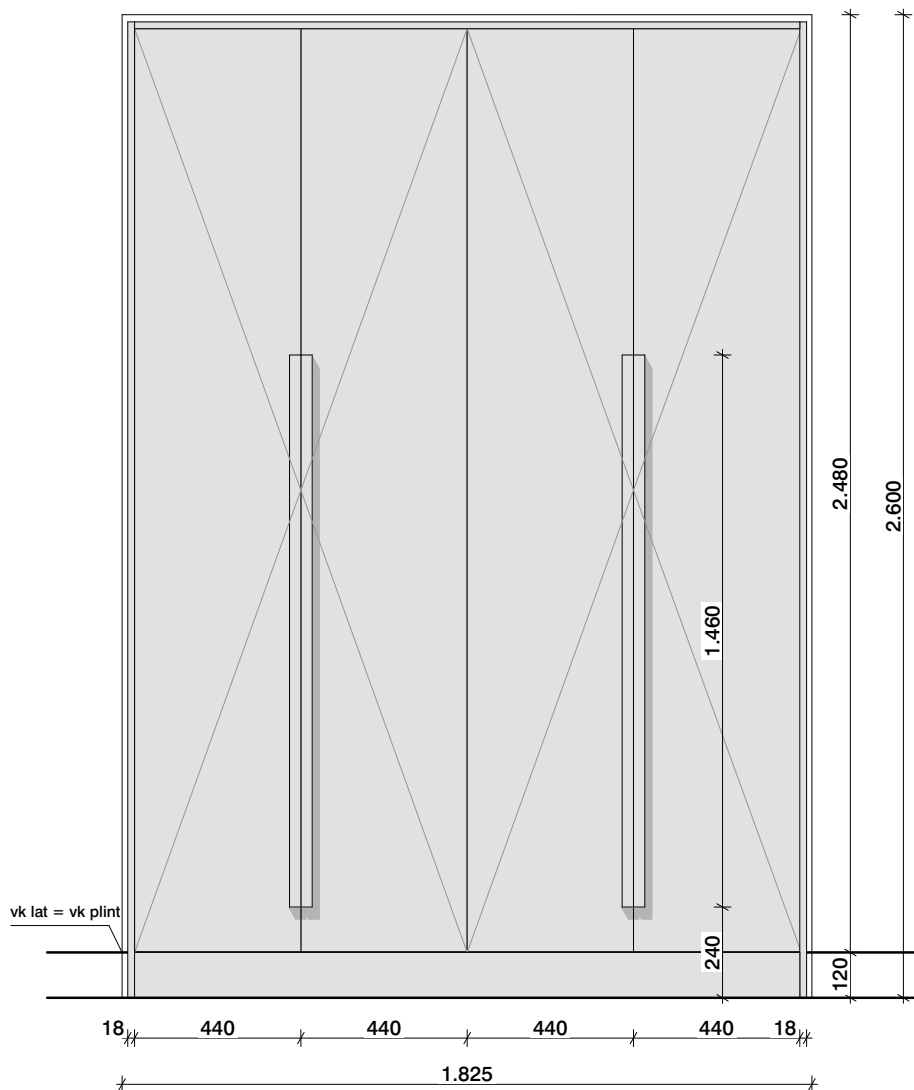

Aanzicht

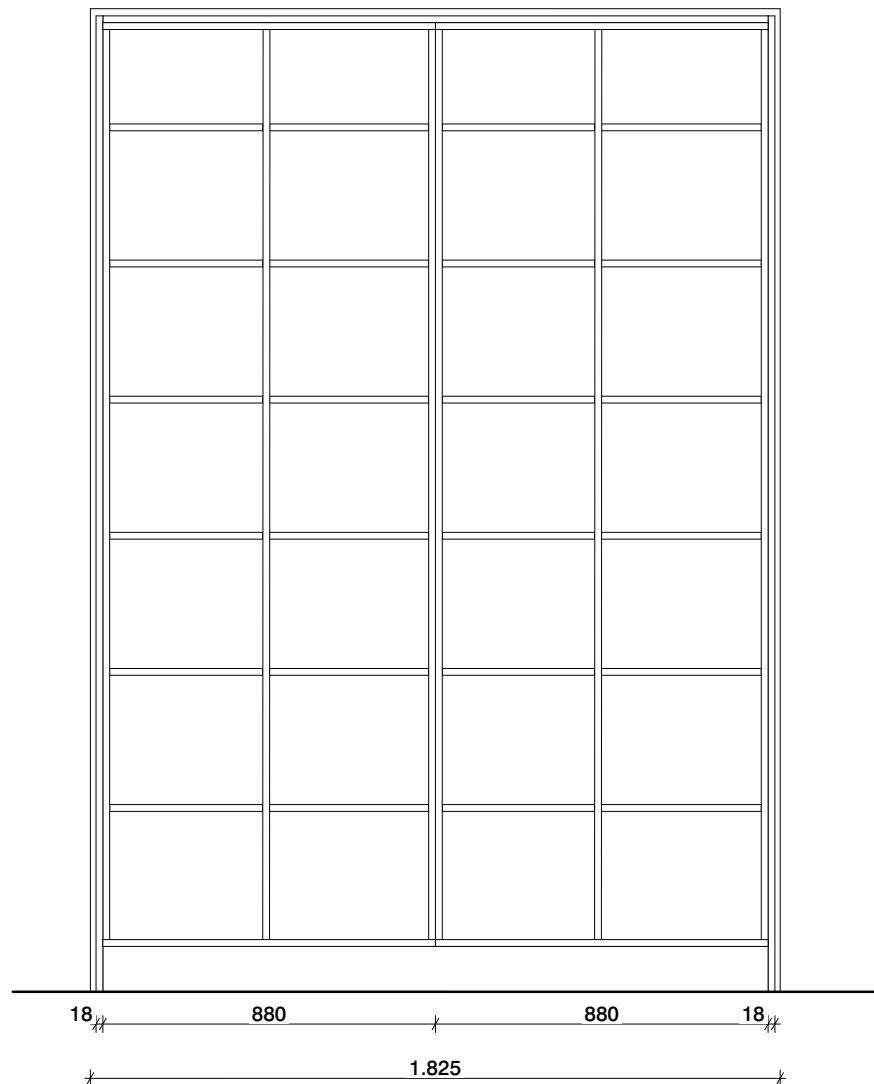

Binnenkast

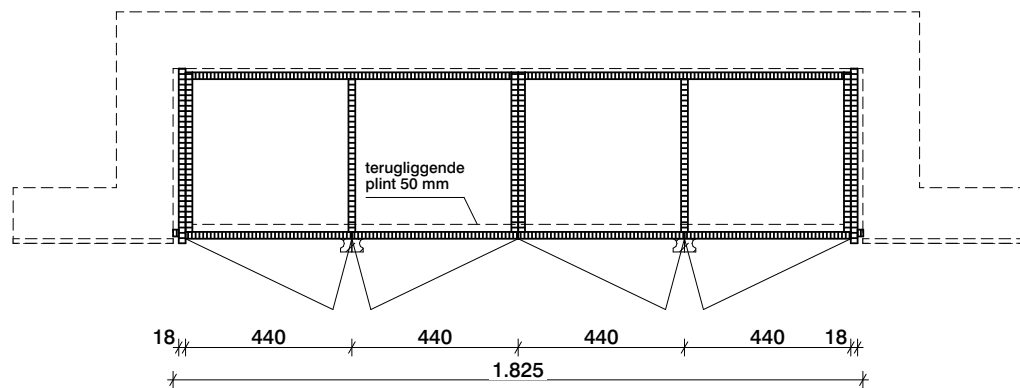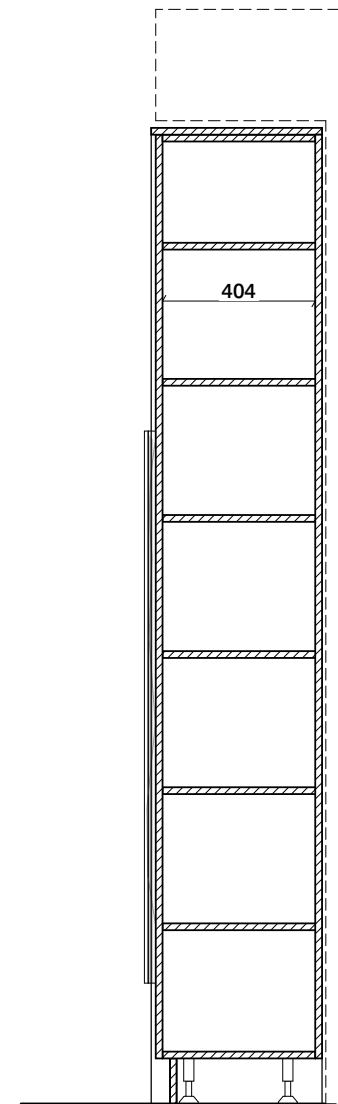

Plattegrond

blad

inbouwkast kantoren

UO vast meubilair


Datum	Schaal	Formaat
18/08/2022	1:20	

Tekeningnummer


UO-VM-72-04A

van
hoogevest
architecten


OFFICE WINHOV

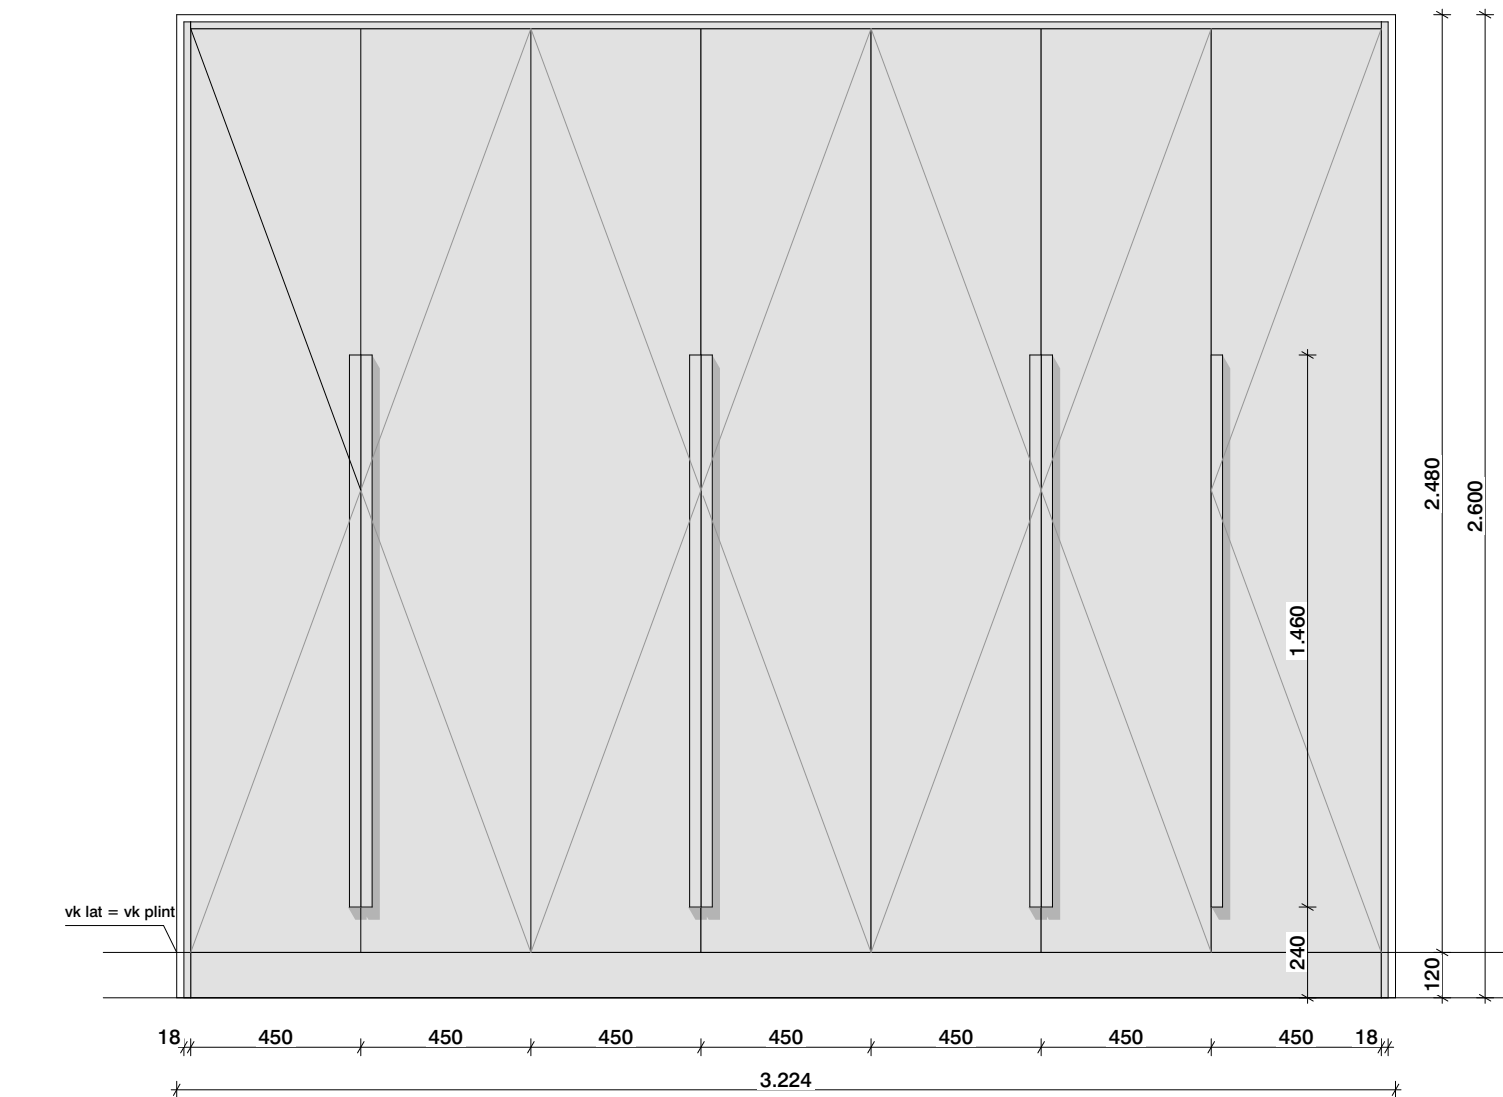

Aanzicht

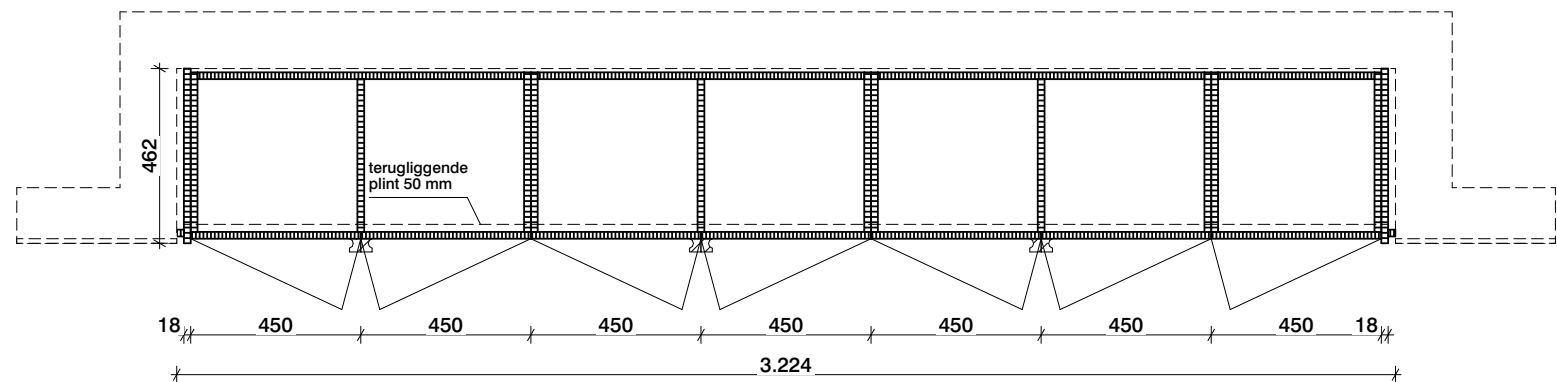

Plattegrond

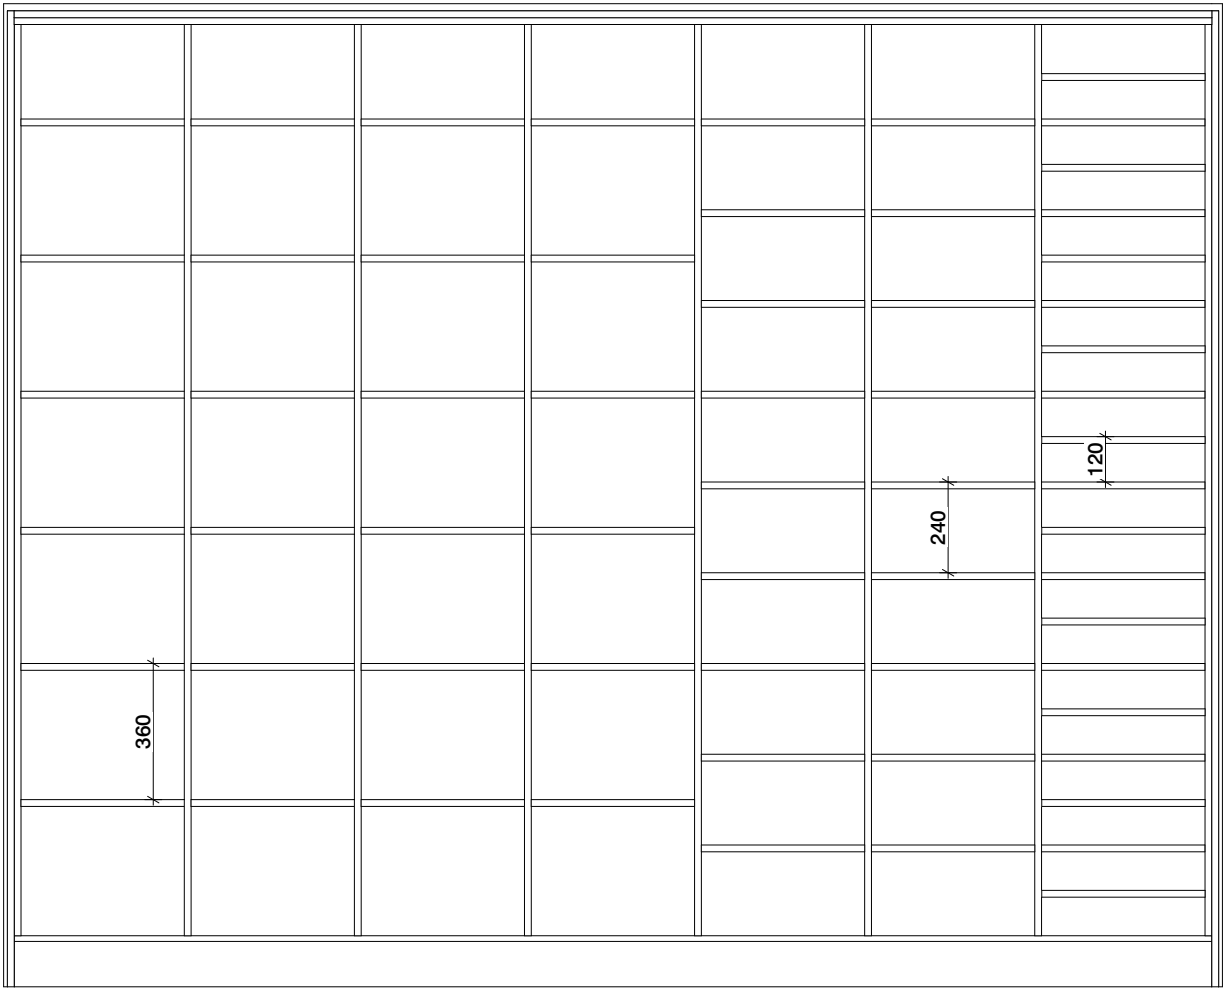







vrij indeelbare plankhoogten

Binnenkast

Inbouwkasten VM-72-04C tm J zelfde principe maar andere maatvoering (10 kasten in totaal)

blad		
Inbouwkast kantoren		
UO vast meubilair		
Datum	Schaal	Formaat
18/08/2022	1:20	
Tekeningnummer		
UO-VM-72-04B		

van
hoogevest
architecten
OFFICE WINHOV

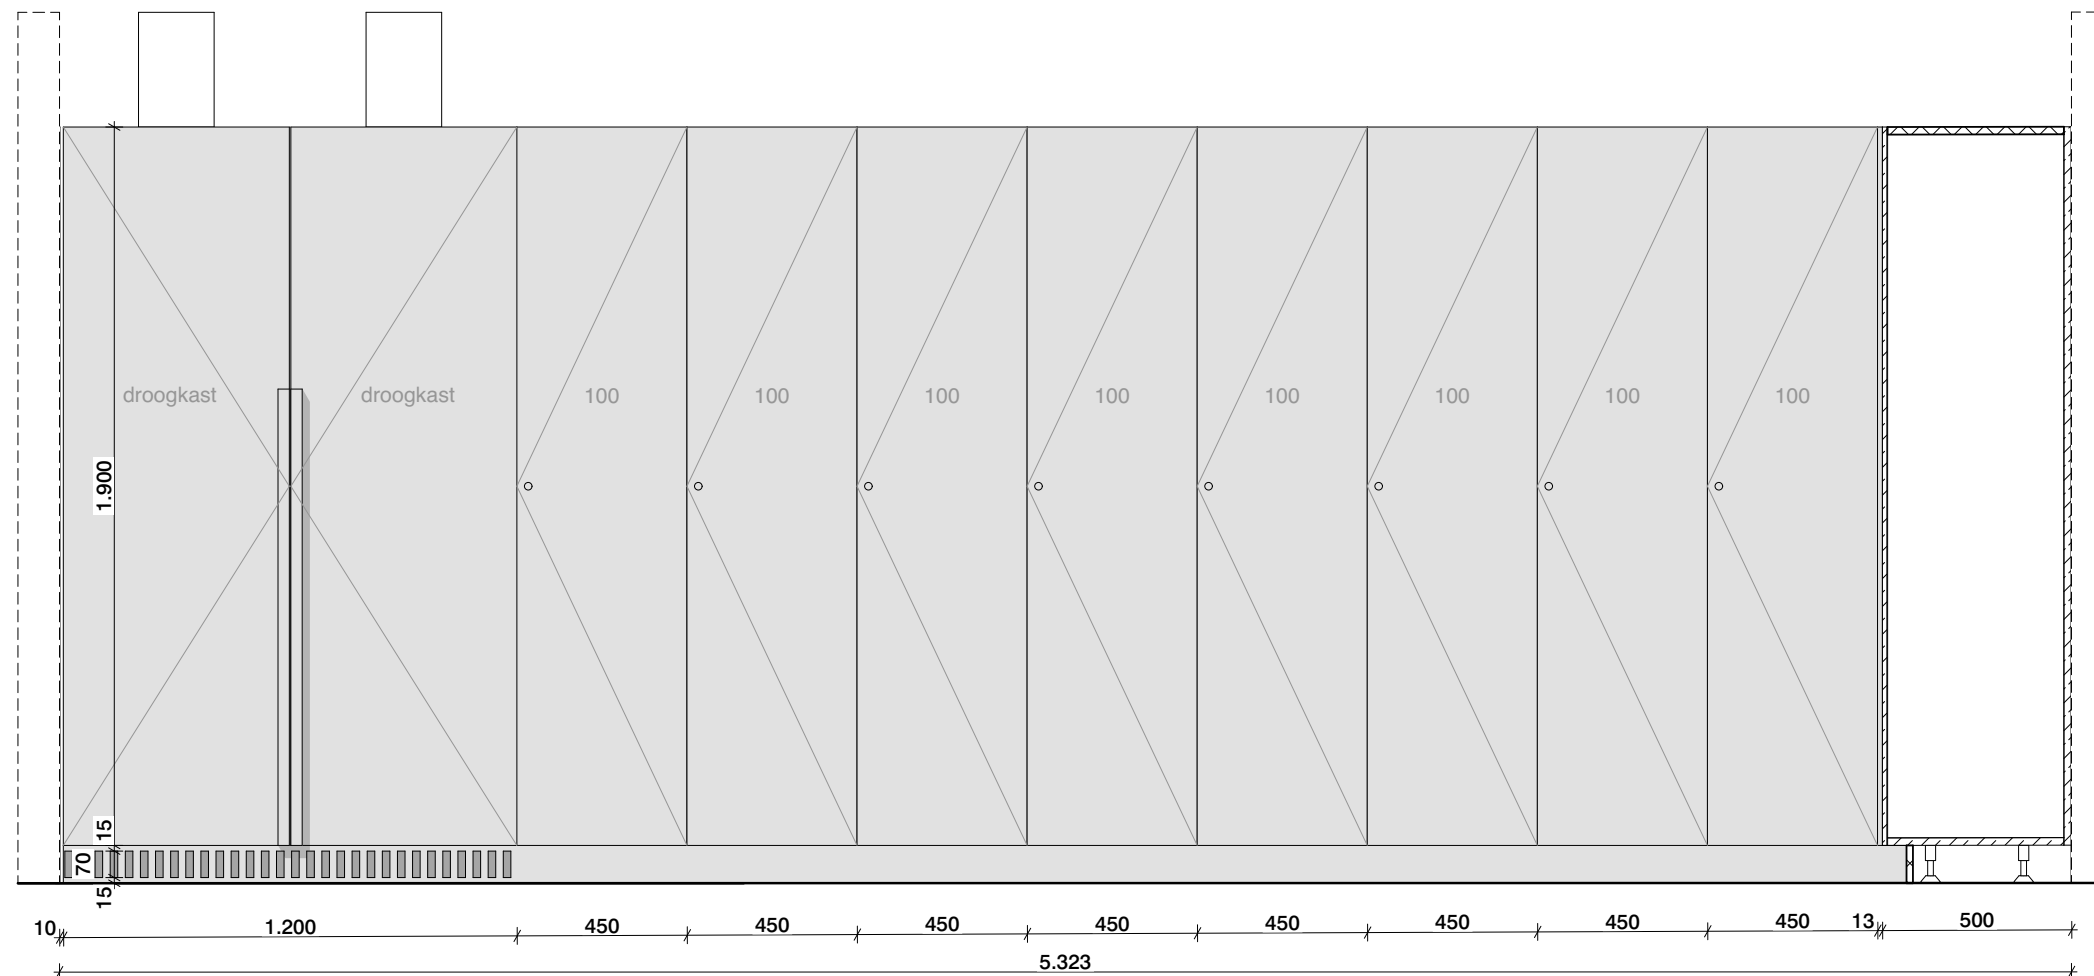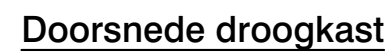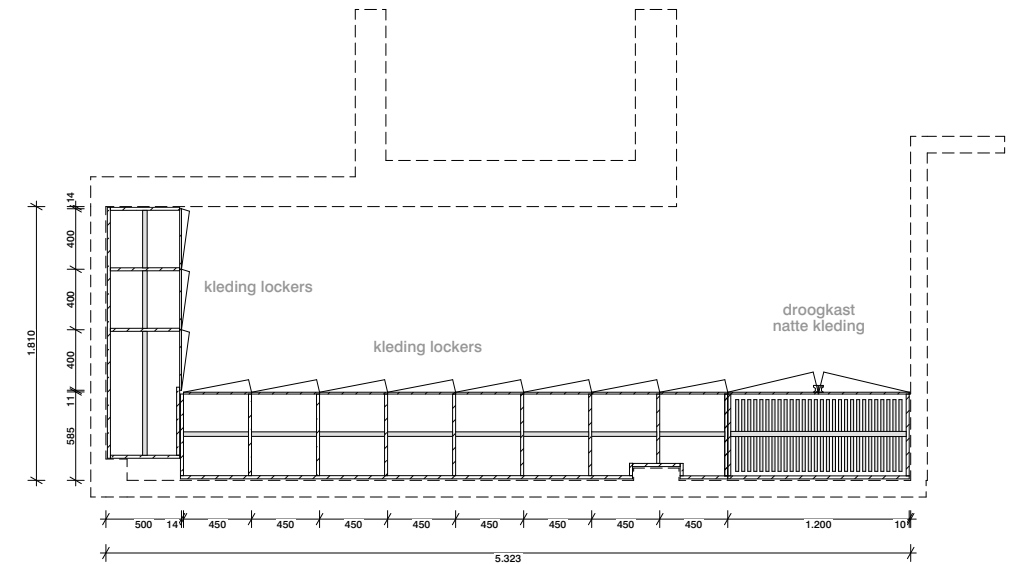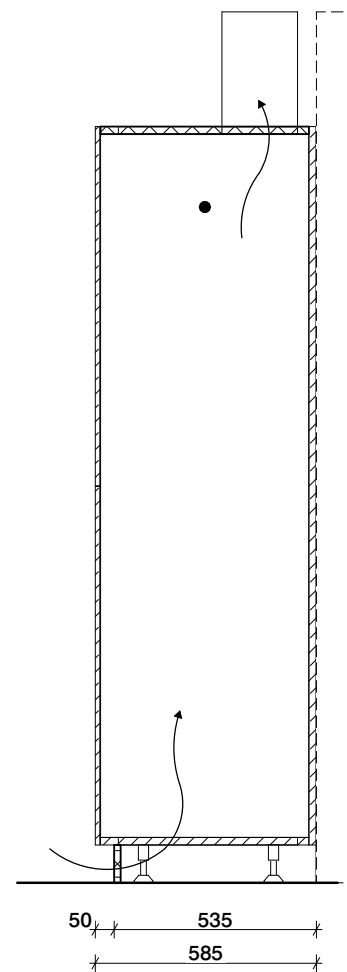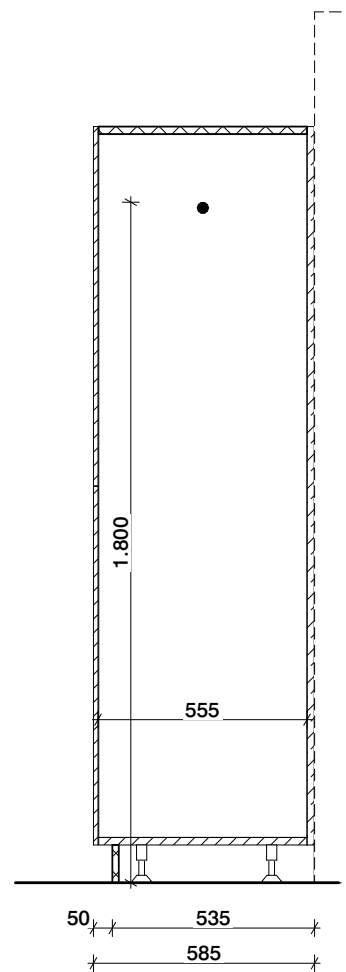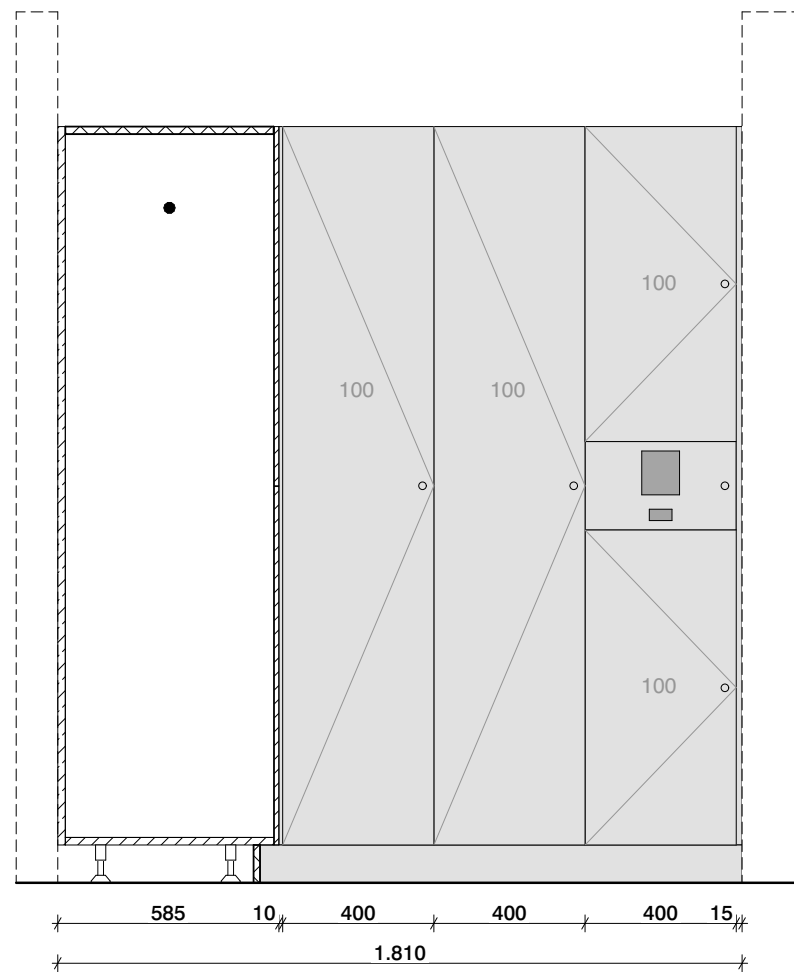

blad

kasten & lockers boa's

UO vast meubilair





Datum	Schaal	Formaat
18/08/2022	1:50, 1:20	

Tekeningnummer

UO-VM-72-04K

van
hoogevest
architecten

OFFICE WINHOV

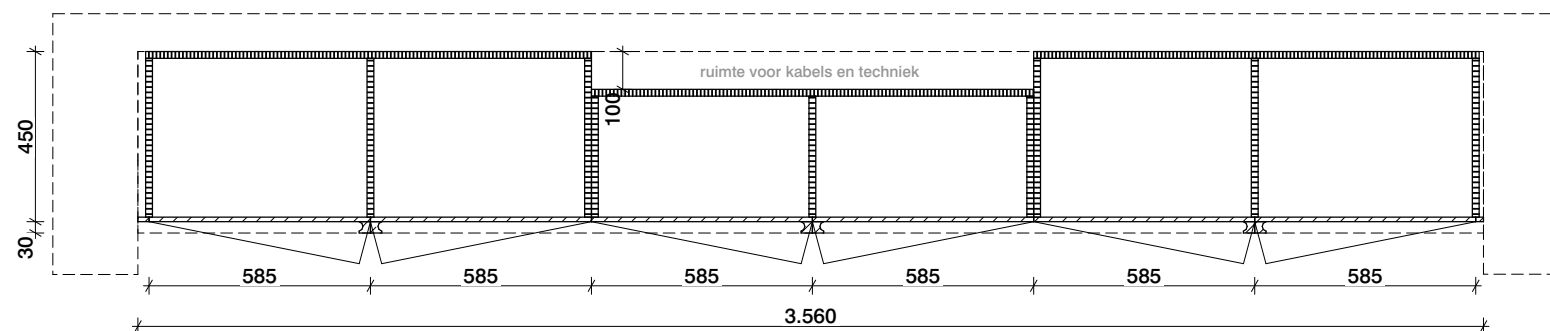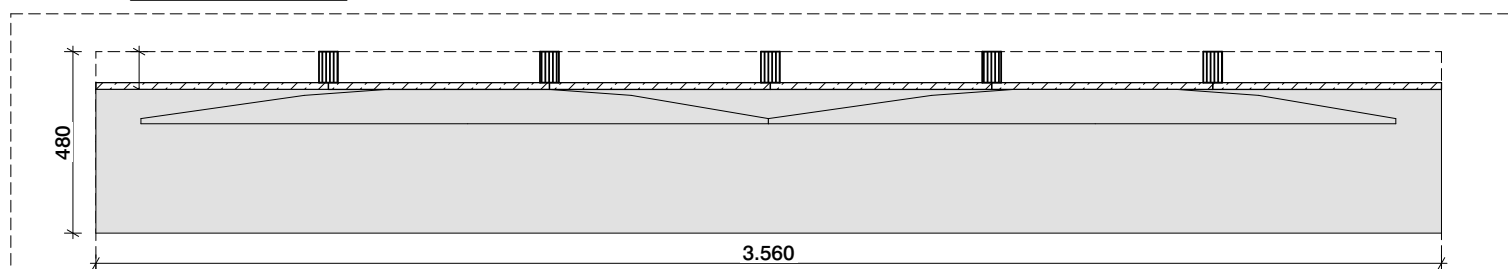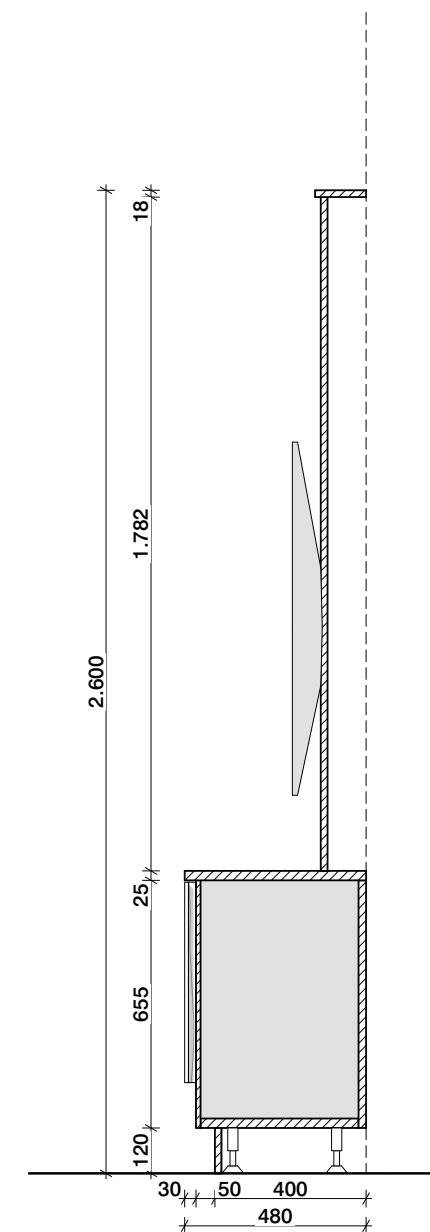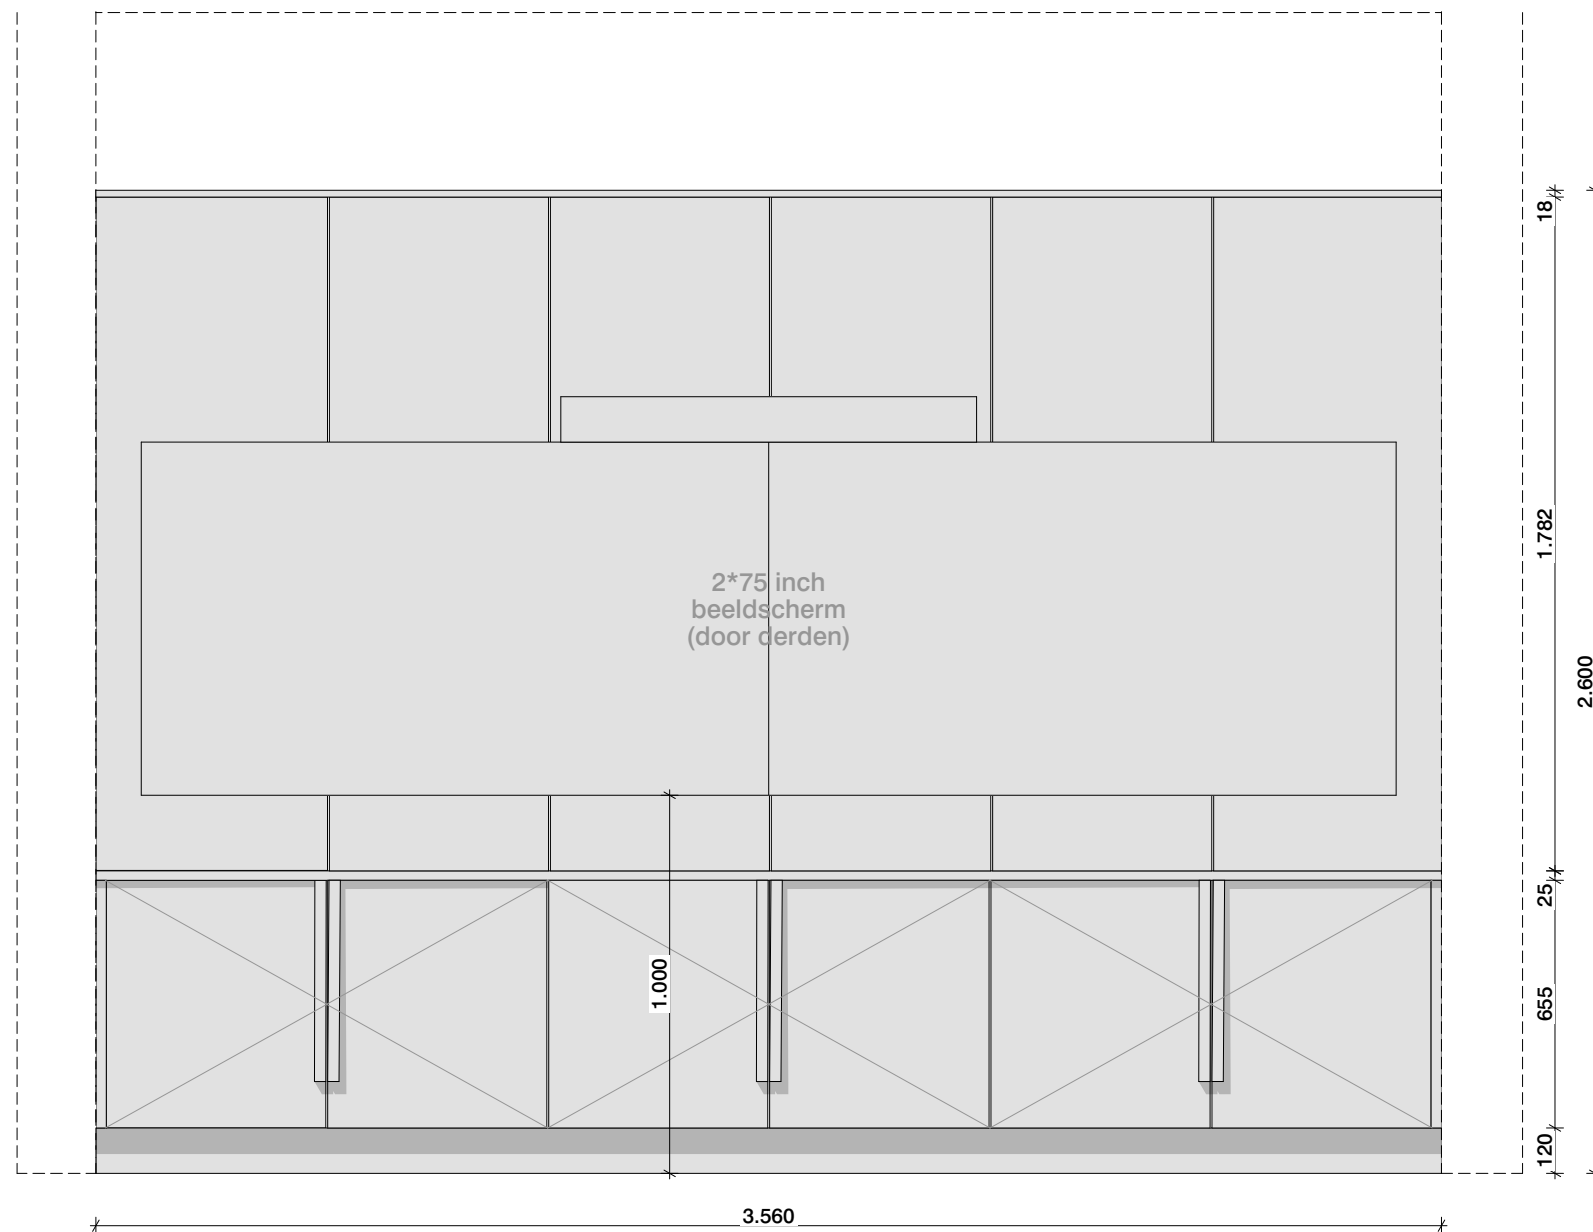

blad

kast B&W kamer


UO vast meubilair

Datum	Schaal	Formaat
18/08/2022	1:20	


Tekeningnummer
UO-VM-72-04M

van
hoogevest
architecten



OFFICE WINHOV

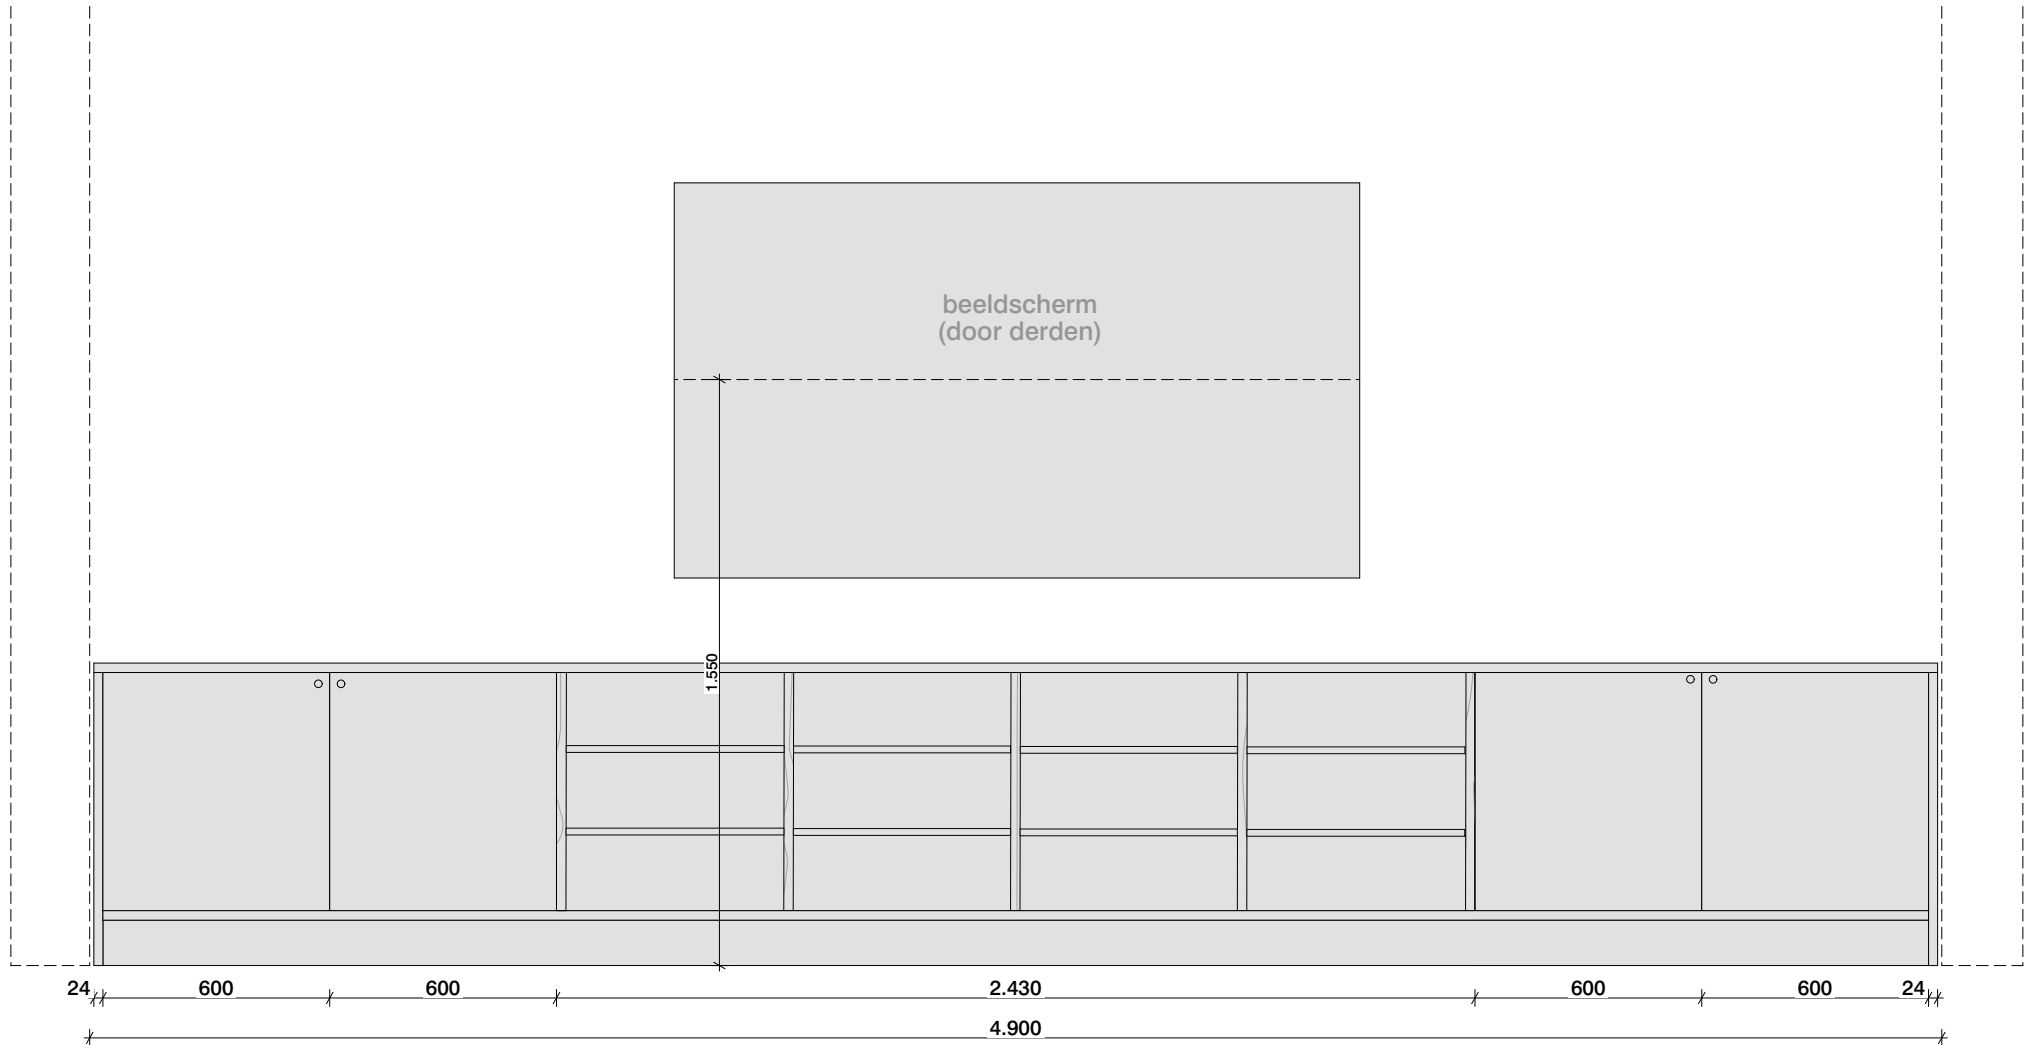

Vooraanzicht

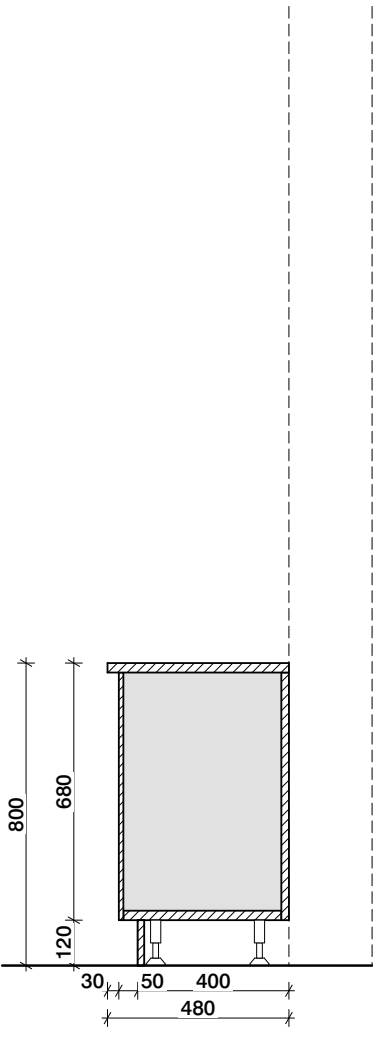


Doorsnede

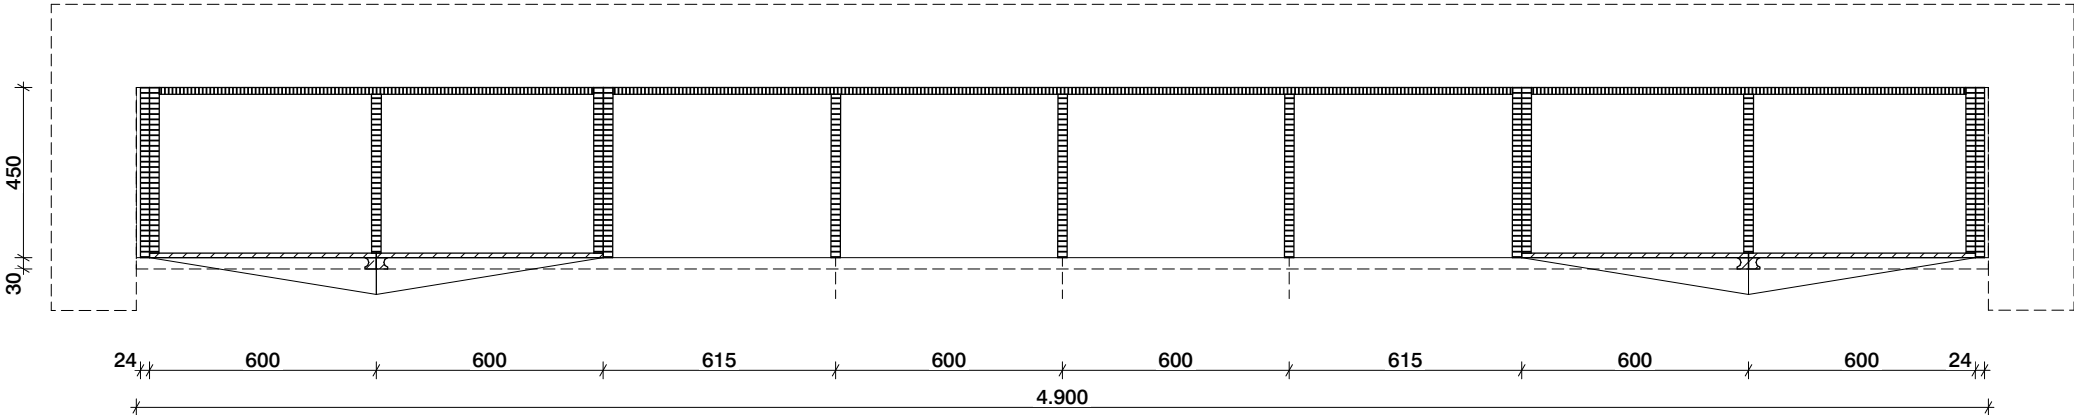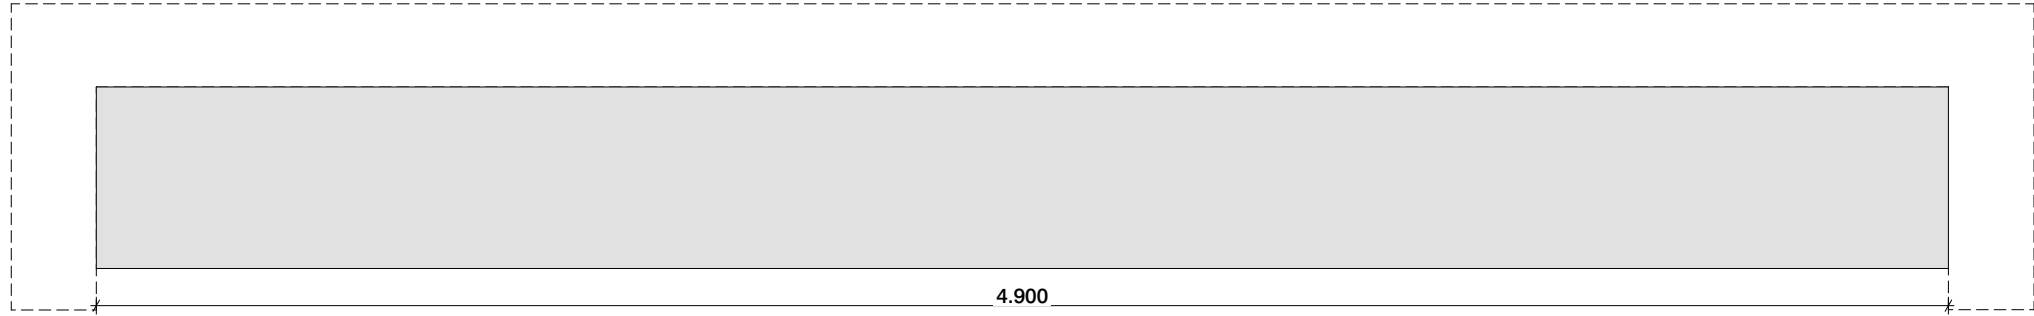


Plattegrond

blad		
kast burgemeester		
UO vast meubilair		
Datum	Schaal	Formaat
18/08/2022	1:20	
Tekeningnummer		
UO-VM-72-04N		


van
hoogevest
architecten
OFFICE WINHOV

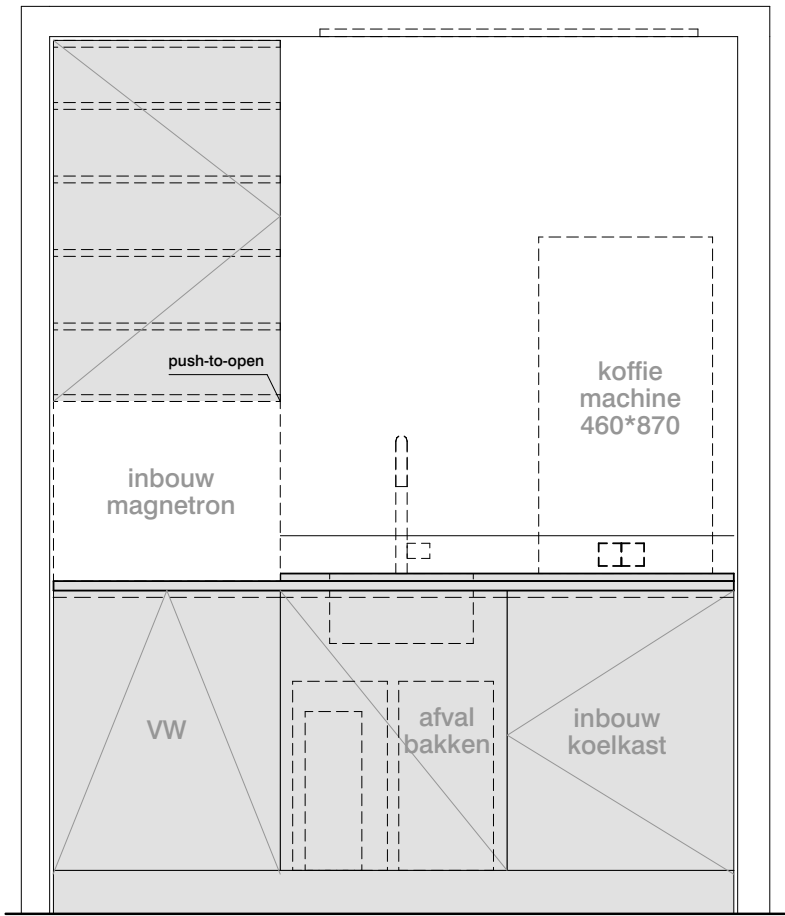


Aanzicht

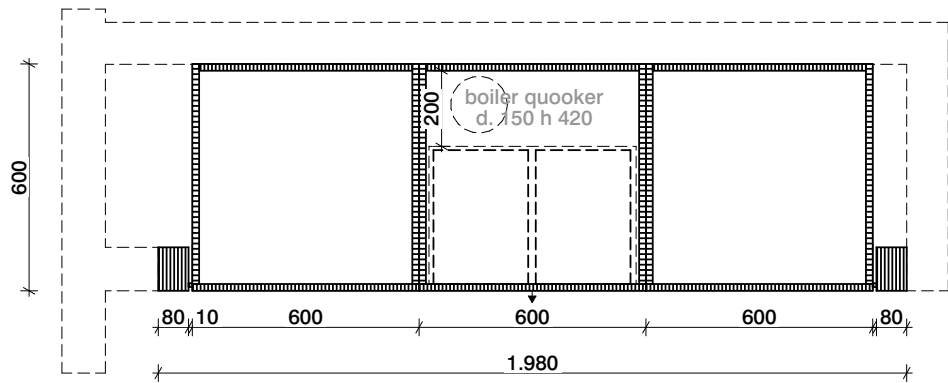

Doorsnede

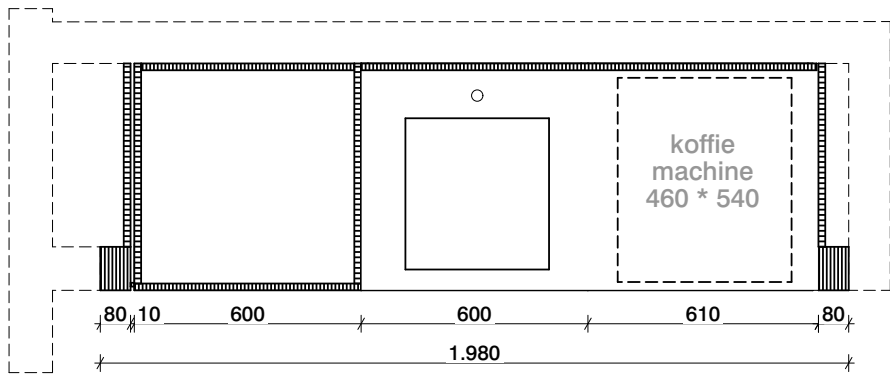

Plattegrond

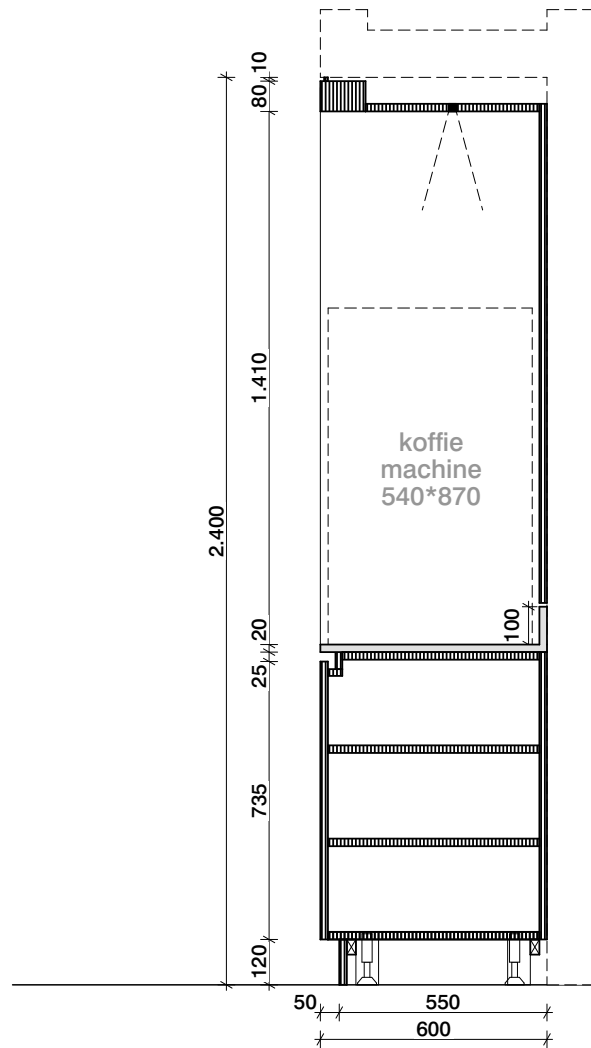

Doorsnede

blad

pantry boa's

UO vast meubilair


Datum	Schaal	Formaat
18/08/2022	1:20	

Tekeningnummer


UO-VM-72-05

van
hoogevest
architecten


OFFICE WINHOV

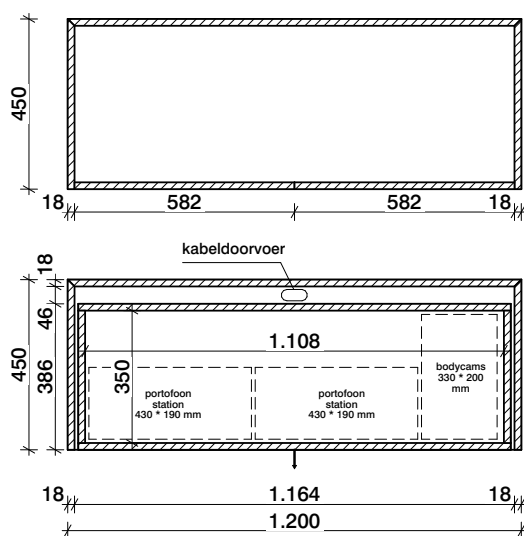


Plattegrond

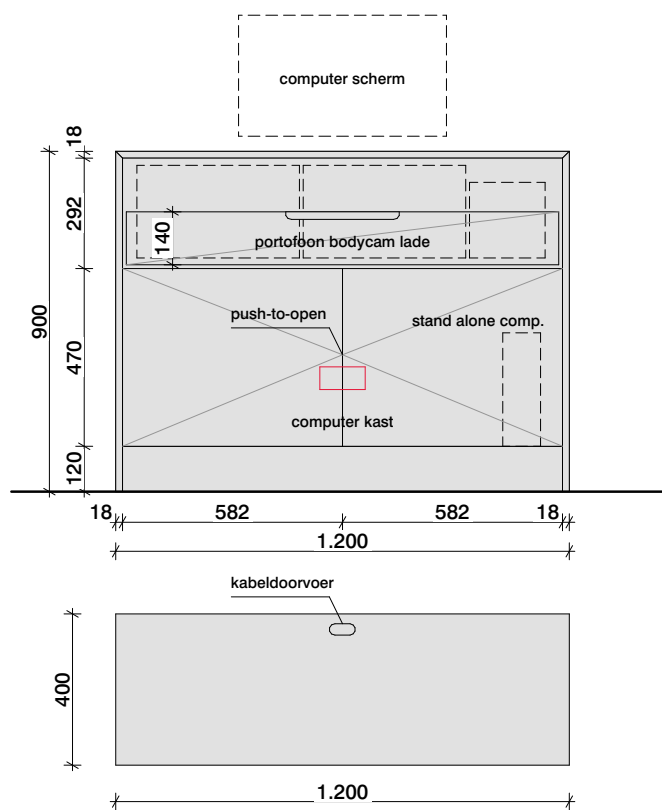

Aanzicht

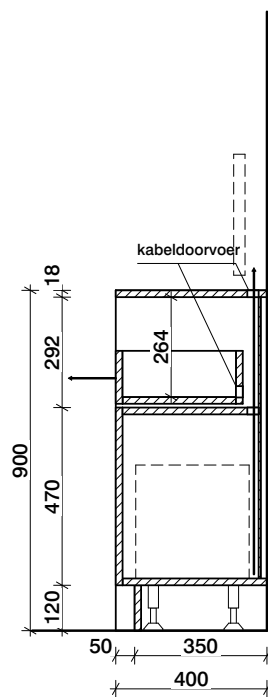

Doorsnede

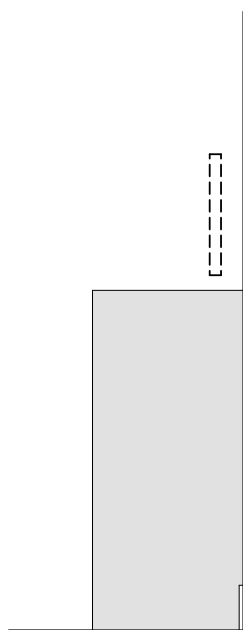

Zijaanzicht

blad


kast boa's

UO vast meubilair


Datum	Schaal	Formaat
18/08/2022	1:20	

Tekeningnummer
UO-VM-72-06


van
hoogevest
architecten
OFFICE WINHOV

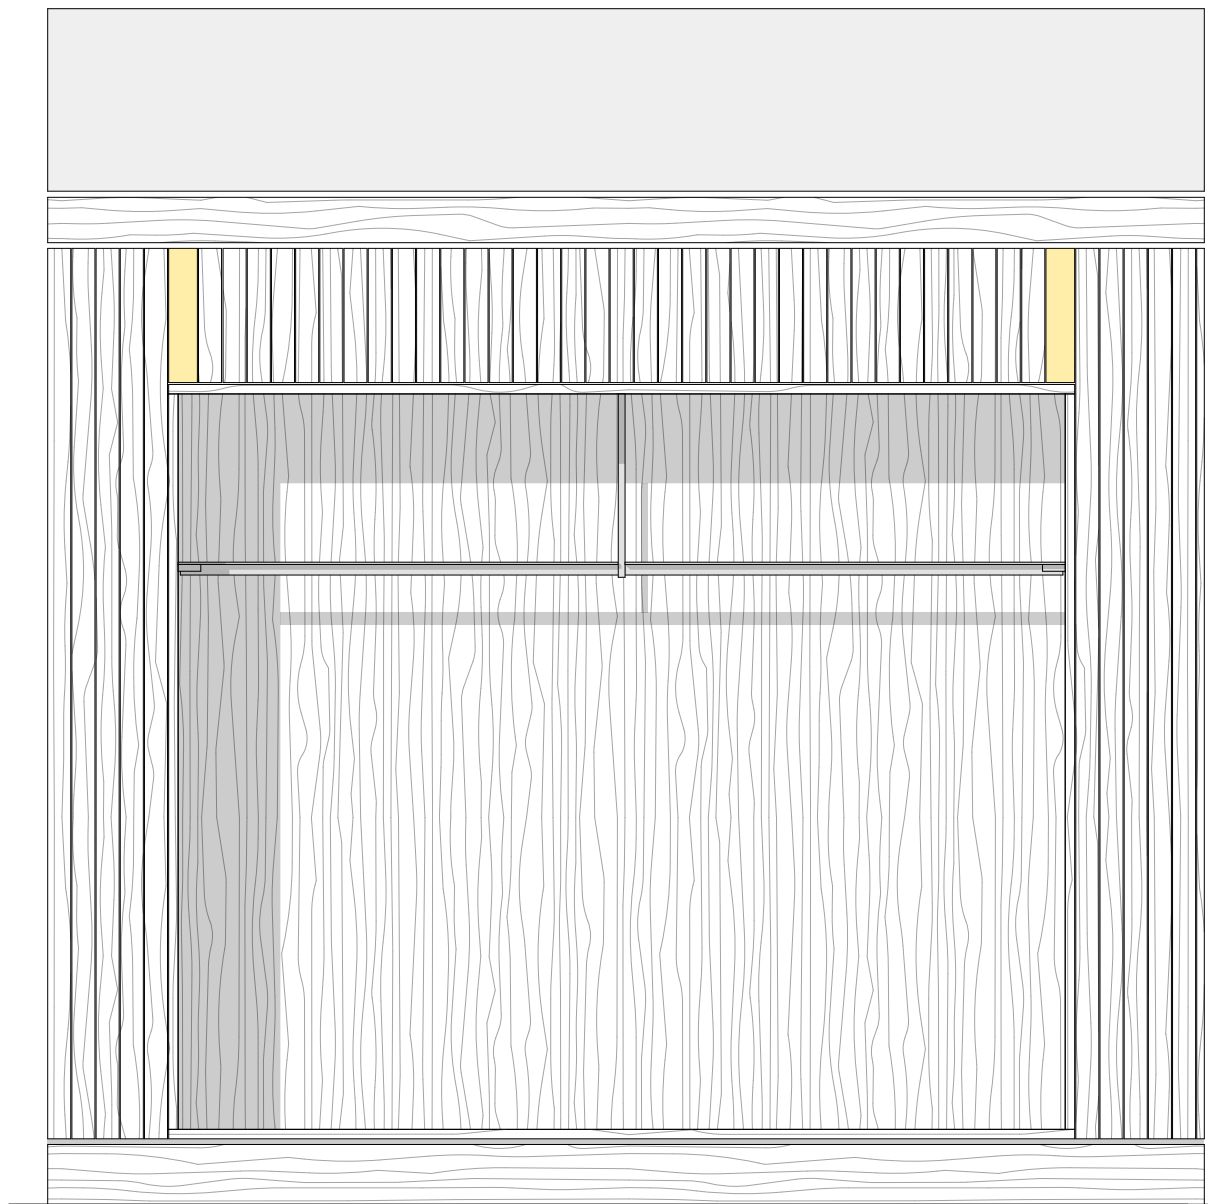

Vooraanzicht

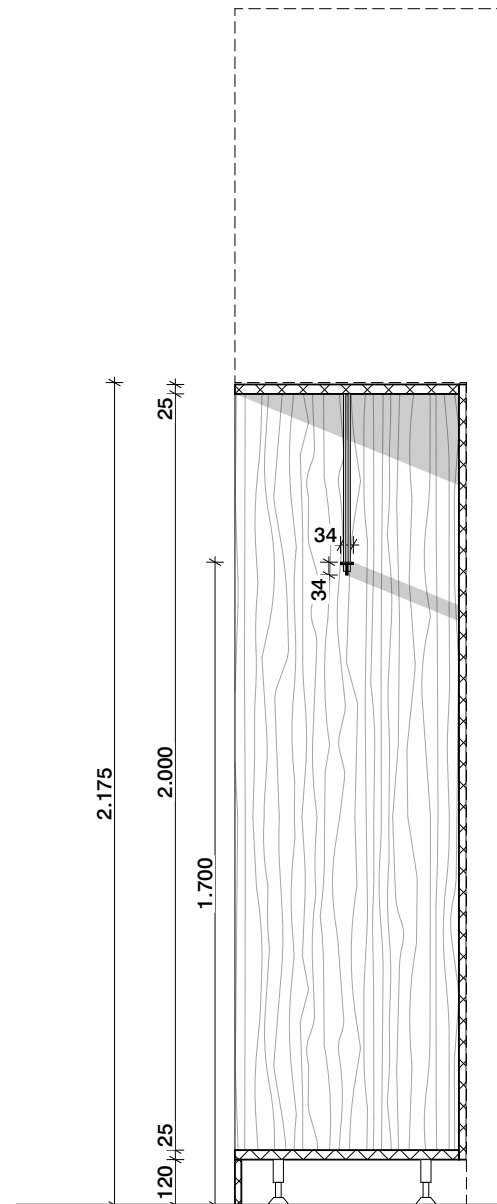

Doorsnede

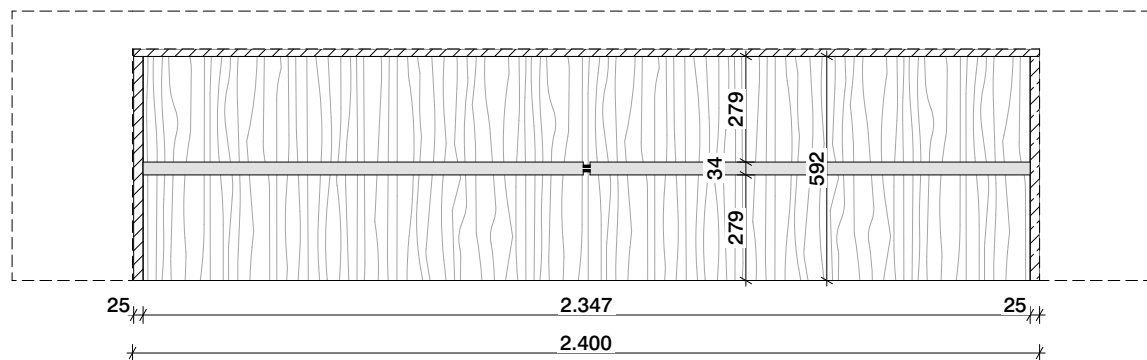

Plattegrond

blad

garderobe 1e verd.


UO vast meubilair

Datum	Schaal	Formaat
18/08/2022	1:20	


Tekeningnummer
UO-VM-72-07A.B

van
hoogevest
architecten


OFFICE WINHOV

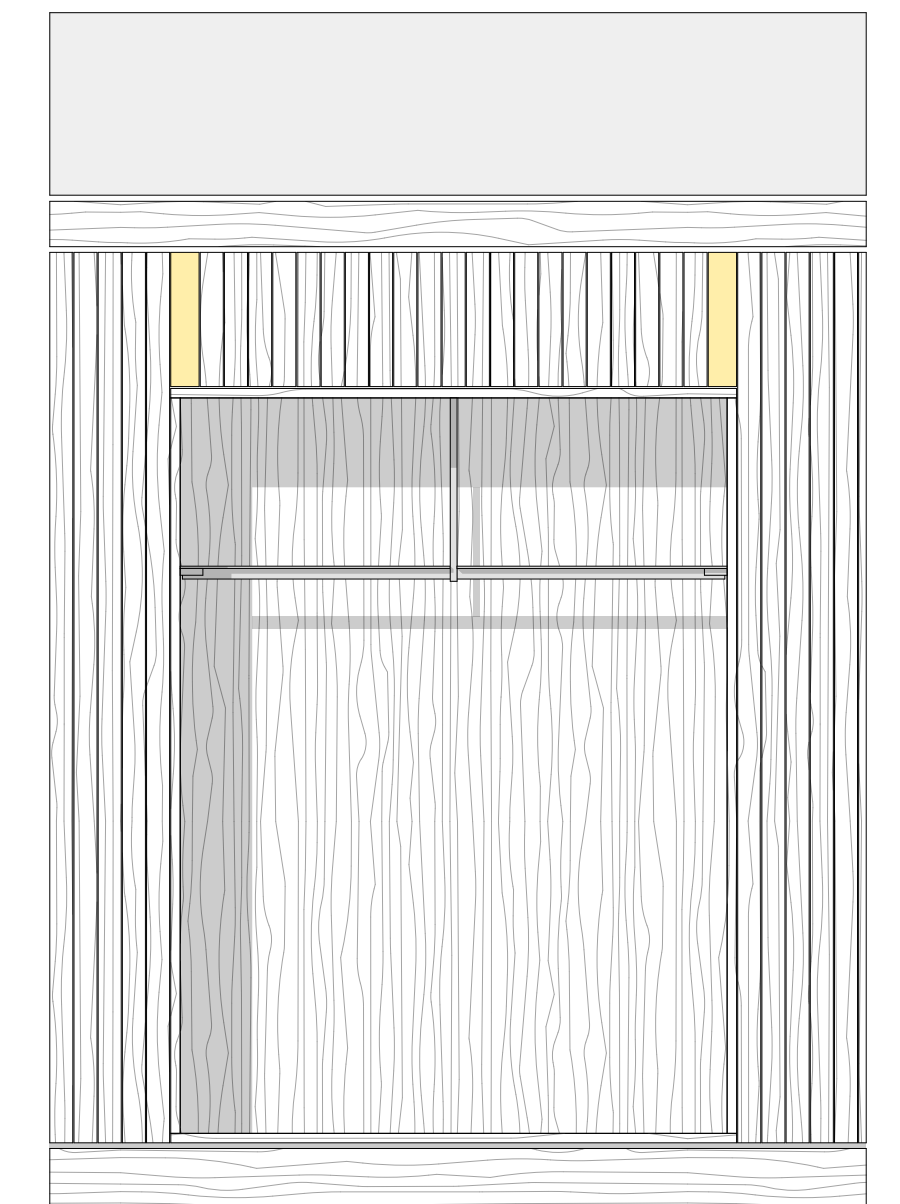

Vooraanzicht

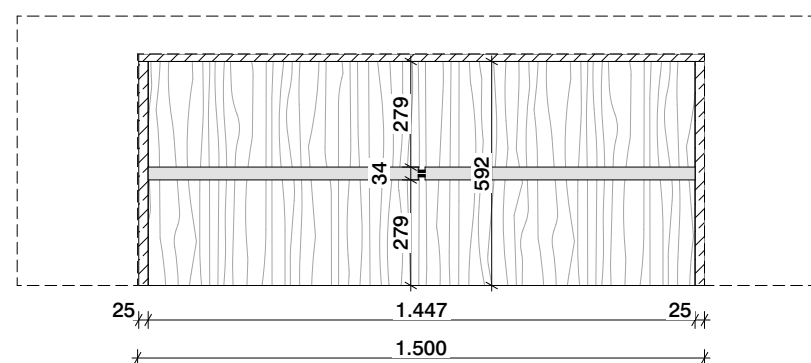

Plattegrond

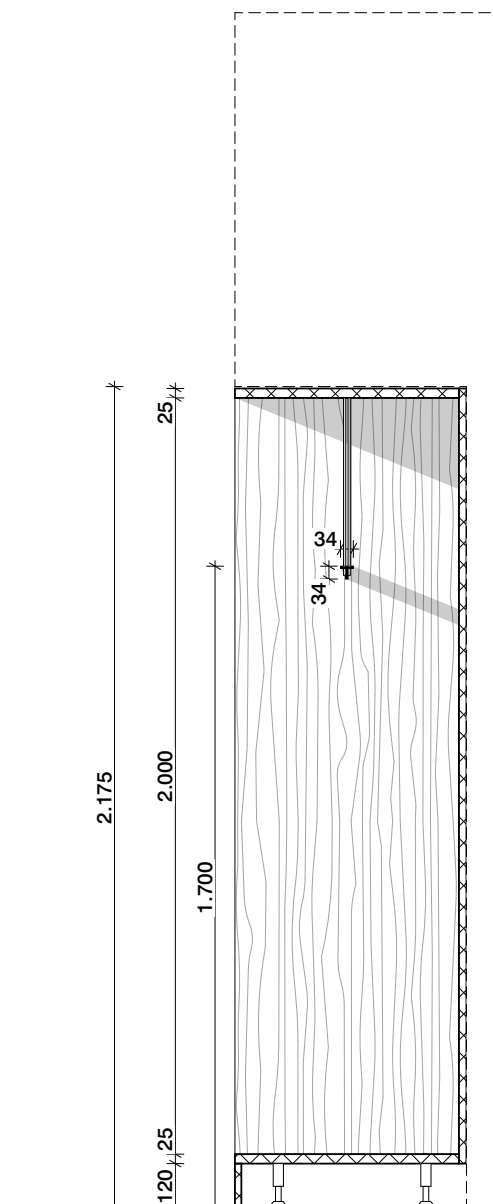

Doorsnede

blad

garderobe 2e verd.

UO vast meubilair

Datum	Schaal	Formaat
18/08/2022	1:20	

Tekeningnummer
UO-VM-72C.D

van
hoogevest
architecten

OFFICE WINHOV