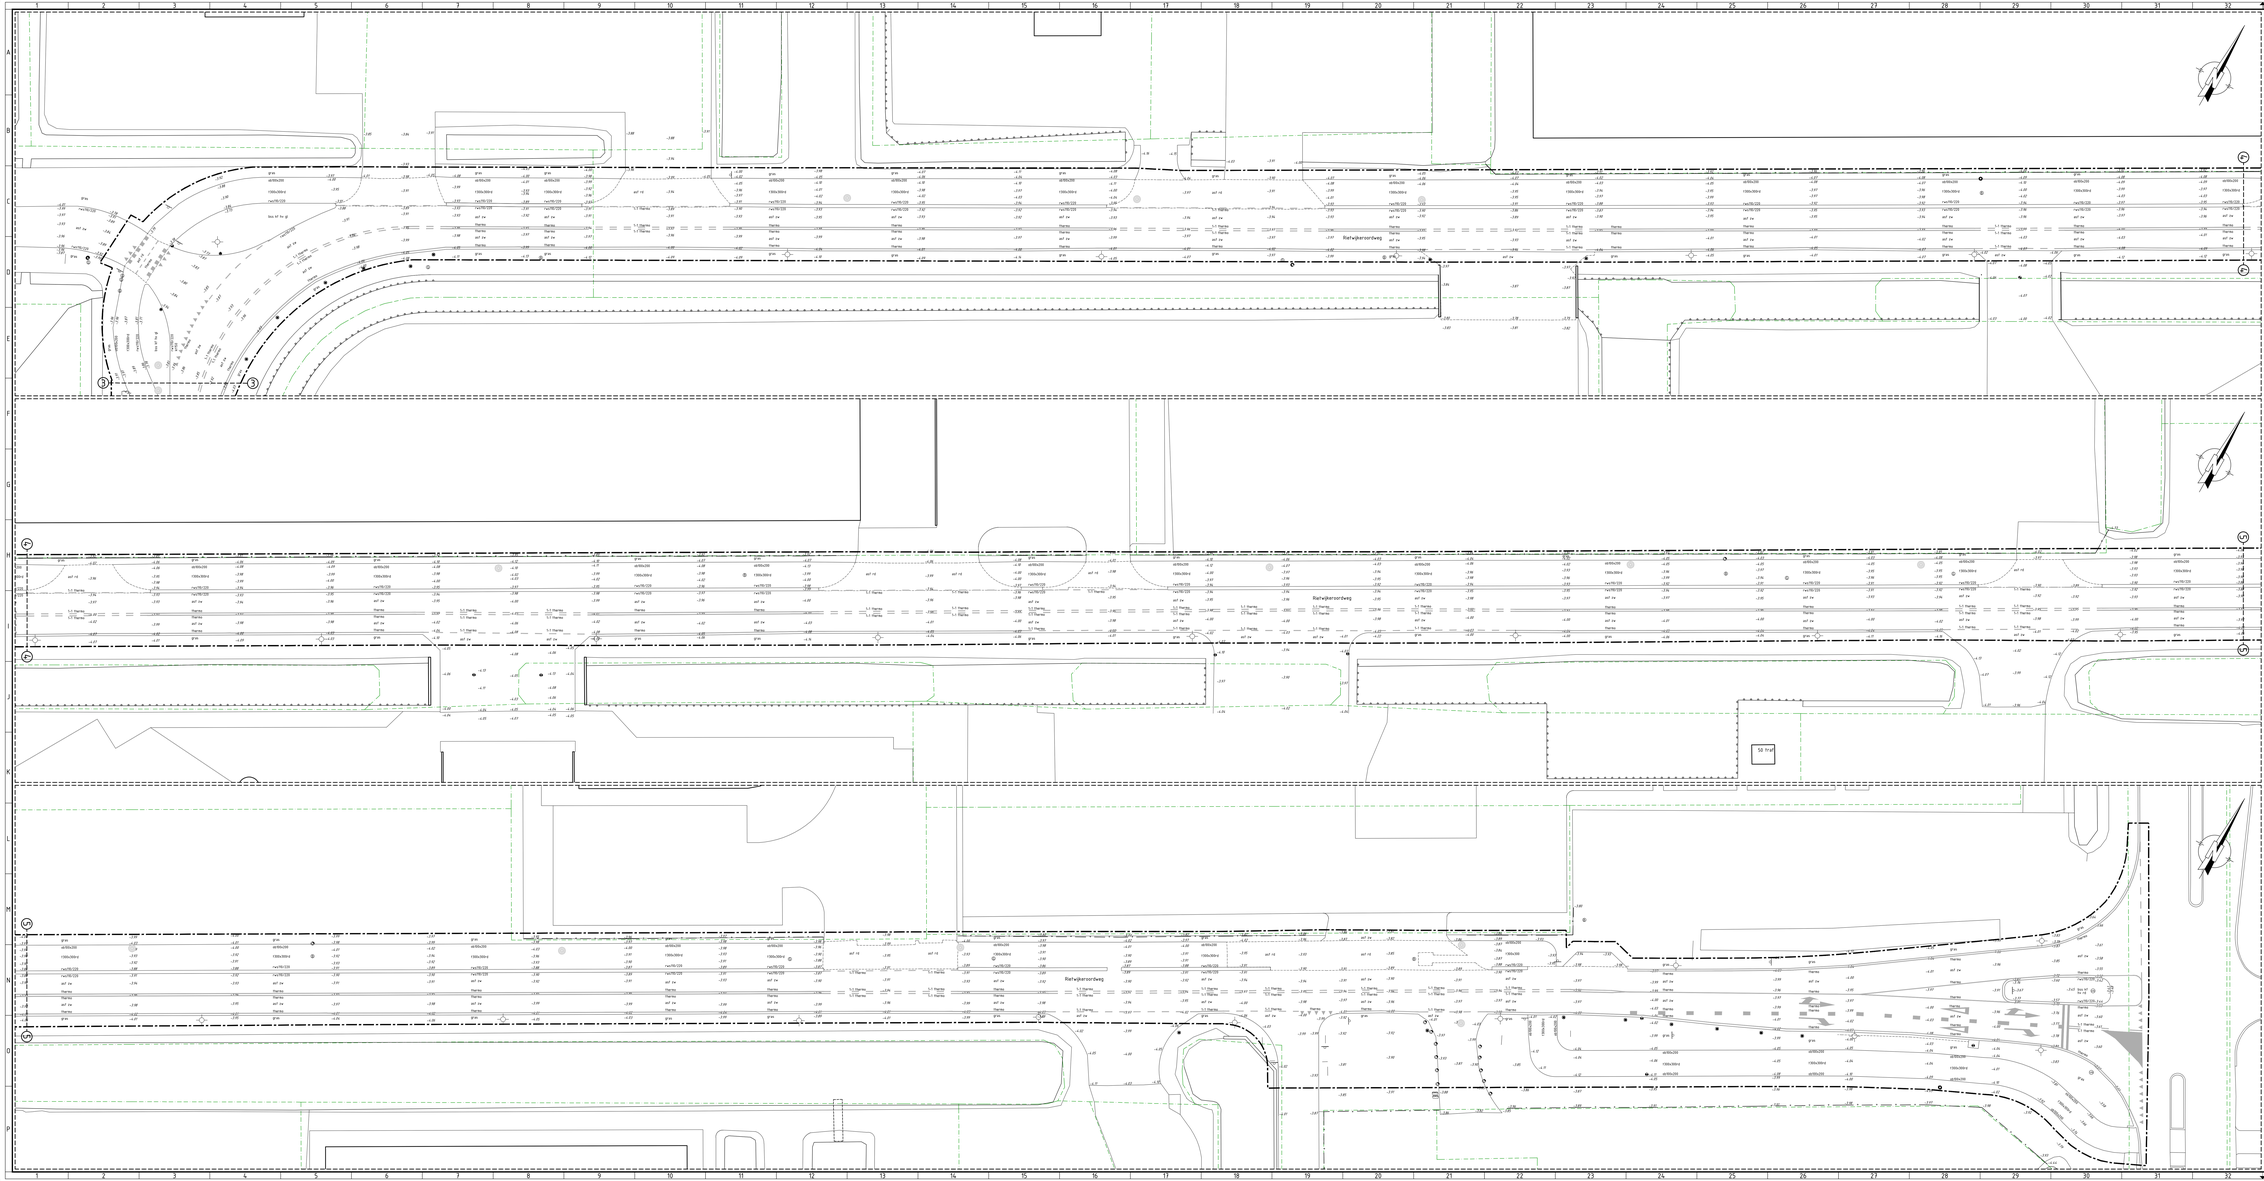


RENVOOI BESTAANDE SITUATIE

- ab50x200 Opsluitband 50x200 mm
- to150x150 Trottoirband 150/150x250 mm
- gb50x150 Geleideband 50x200x250 mm
- ra+to150/225 RAS band 150/225x250 mm
- kr150 Kantligger 150x300 mm
- 1300x300 Betontegels 300x300x45 mm Kleur grijs tenzij anders vermeld
- asf Asfaltverharding
- bss Betonstraatstenen
- kf Keitormaat
- ks Kepverband
- ekv Elleboogverband
- hv Halfsteensverband
- gr Kleur grijs
- zw Kleur zwart
- rd Kleur rood
- gl Kleur geel
- wit Kleur wit
- thermo Thermoplastisch materiaal
- 1-1 thermo 1-1 markering van thermoplastisch materiaal
- Inspectieput
- Straatkolk
- Trottoirkolk
- Geleidebandkolk
- Straatpot gas
- Straatpot brandkraan
- Paal: hout
- Paal: kunststof
- Paal: staal
- Paal: beton
- Kast: algemeen
- Kast: riool
- Verkeersbordpaal met verkeersbord (standaard)
- Brievenbus
- Aanrijdbeveiliging
- VRI element
- Lichtmast
- Beschoeiing
- Duiker
- Boom met standiameter en optioneel soort en nummer Es = Esdoorn Ro = Robinia pseudoacacia
- Hekwerk
- Bestaande eigendomsgrens
- 1 — 1 Bladgrens
- Projectgrens

0 2 5 10m

- Maten met een tekening meten, doch geschreven maten aanhouden.
- Maten in meters, tenzij anders vermeld.
- Peilmaten in meters t.o.v. N.A.P., tenzij anders vermeld.
- Hoekmaten in gon, tenzij anders vermeld.
- Diameters in mm, tenzij anders vermeld.
- Deze situatie is niet bindend t.a.v. de exacte maten van grenzen en oppervlaten.
- De aangegeven hoogtekwaliteit betreft de hoofdbaseforing van het gewenste profiel.
- Detailuitwerking door aannemer.

22HR0195
22HR0195RS-AADA01TA.0.2 (ID)21161

wijziging	datum wijziging	aanmaak	controle
	I. DEKKER	M. BURGERS	

Ontwerpers	Tekner	Documentsoort	Blad	Aantal
	DDFINTIEF	TEKENING	1	1

Projectomschrijving
RECONSTRUCTIE RIETWIJKERNOORDWEG EN NOORDPOLDERWEG IN AALSMEER

Opdrachtgever
GEMEENTE AALSMEER

Schaal
1 - 200

Tekeningnummer
20249

Tekeningomschrijving
BESTAANDE SITUATIE

HB Adviesbureau
Commerceplein 7 • 1817 MG Alkmaar
• Krijn Taconiskade 412 • 1087 HN Amsterdam
• 088 472 3600 • info@hbadvies.nl

datum uitgave	documentsoort	tekeningnummer	projectnummer
11-08-2022	BO	22HR0171-BS-002	22HR0171

Deze tekening is eigendom van HB Adviesbureau. Zij mag daarvan noch gekopieerd, noch aan derden ter kopering of marketing getoond worden zonder toestemming.

CADINFO: C:\USERS\FDEVOP.SWEET B.V\HB.CSWEET BESTEL BV\TAKENDOSSIERS\22 NOORDPOLDERWEG AALSMEER - SIGCURVATUS\22-PRODUCTEN WIP\22-TEKENINGEN\22HR0195-BS-002.DGN