



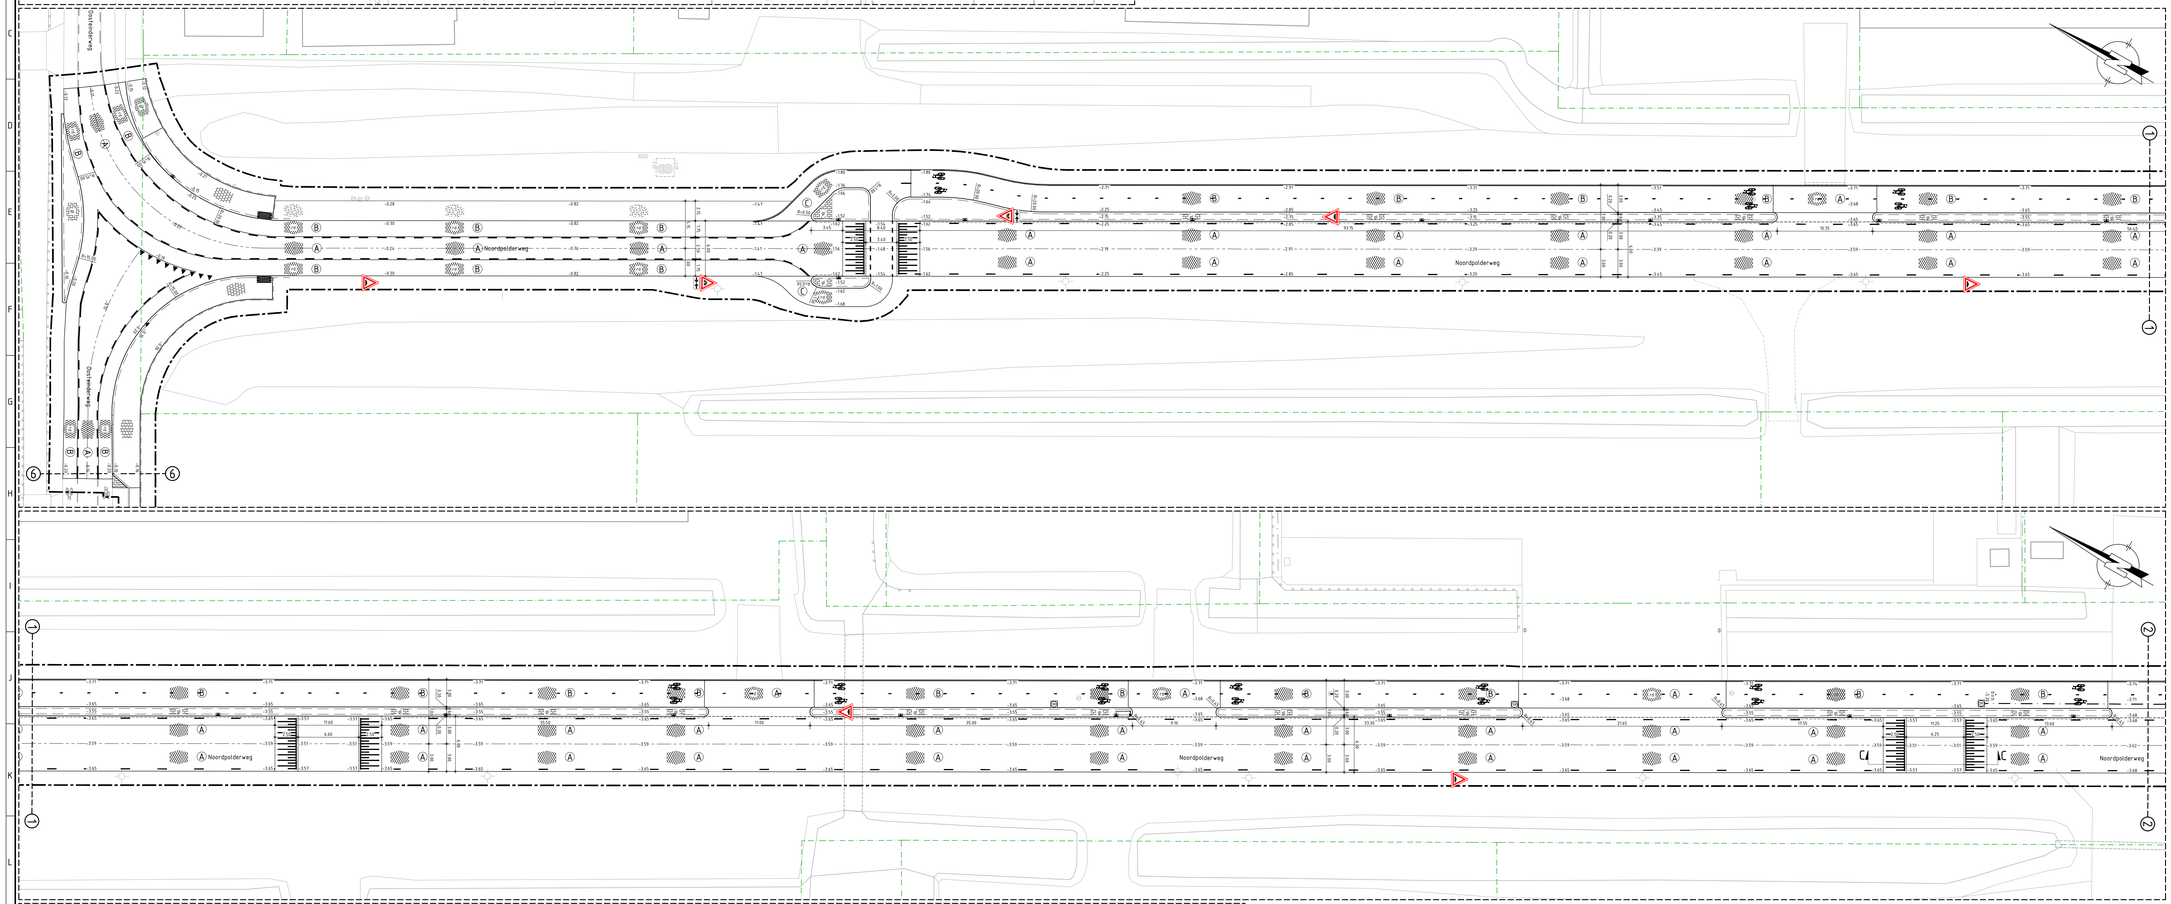

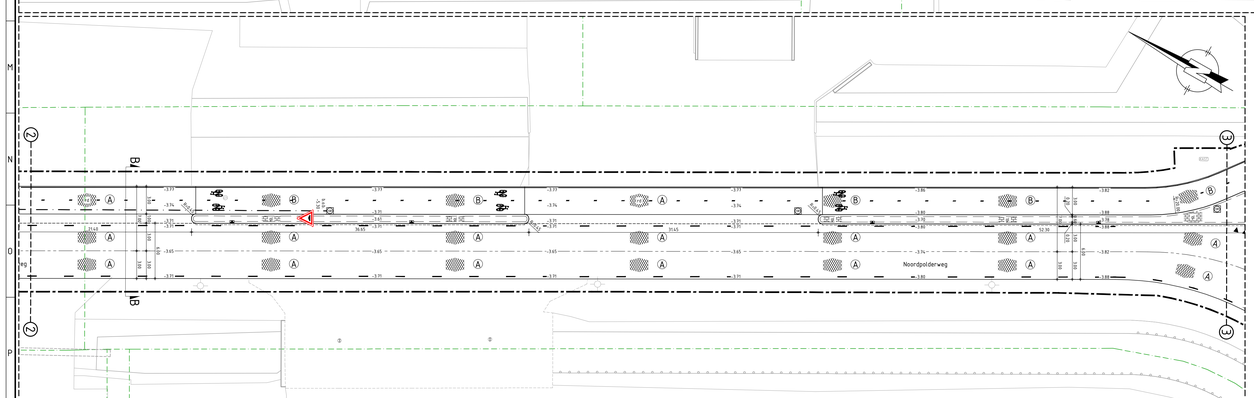

RENVOOI NIEUWE SITUATIE

KANTOPSLUITINGEN

- Opsluitbanden 100x200 mm
- Trottoirbanden 130/150x250 mm
- Verloopband 130/150x250 mm → 50/200x250 mm
- RWS banden 50/200x250 mm
- Minder valide inritconstructie
- Goottegels 150x300x70 mm, kleur grijs

VERHARDINGEN

- Betontegels 300x300x45 mm, kleur grijs in halfsteensverband (trottoir)
- Herstraten betontegels 300x300x45 mm, kleur grijs in halfsteensverband (inritten in trottoir)
- Betonstraatstenen keiformaat, kleur grijs in halfsteensverband (inrit)
- Nevergreen onkruidvrije bestrating, kleur geel in halfsteensverband (middenberm)
- Herstraten betonstraatstenen keiformaat, kleur grijs in halfsteensverband (inrit)
- Asfaltverharding, toplaag kleur zwart constructie volgens dwarsprofielen
- (A) Asfaltverharding, laagdikte 35 mm, kleur zwart, op onderlaag van asfalt 55 mm op onderlaag van asfalt 80 mm en fundering van menggranulaat van 300 mm
- (B) Asfaltverharding, laagdikte 35 mm, kleur zwart, op onderlaag van asfalt 80 mm en fundering van menggranulaat van 200 mm
- Asfaltverharding, toplaag kleur rood constructie volgens dwarsprofielen
- (A) Asfaltverharding, laagdikte 35 mm, kleur rood, op onderlaag van asfalt 55 mm op onderlaag van asfalt 80 mm en fundering van menggranulaat van 300 mm
- (B) Asfaltverharding, laagdikte 35 mm, kleur rood, op bestaande tussenlaag van asfalt
- (C) Asfaltverharding, laagdikte 35 mm, kleur rood, op onderlaag van asfalt 80 mm en fundering van menggranulaat van 200 mm

RIOLERING

- Geleidebandkolk
- Bestaande putrand op hoogte boren met ronde putkoppen
- Aansluiting op bestaande leiding
- Aanbrengen kolkleiding van PVC Ø125 mm tenzij anders vermeld
- Vervangen vuilwaterriool van PVC Ø200 mm tenzij anders vermeld

TERREININRICHTING

- Bestaande lichtmast
- Nieuwe lichtmast
- Verkeersbordpaal met verkeersbord (standaard)

ALGEMEEN

- Dwarsprofiel
- Bestaande hoogte
- Nieuwe hoogte
- Asweg
- Bestaande eigendomsgrens
- Bladgrens
- Projectgrens

0 2 4 10m
1:200

Maten niet van tekening meten, doch geschreven maten aanhouden.
Maten in meters, tenzij anders vermeld. Peilmaten in meters t.o.v. N.A.P., tenzij anders vermeld. Materiaalmaten in mm, tenzij anders vermeld. Diameters in mm, tenzij anders vermeld.
Deze situatie is niet bindend t.a.v. de exacte maten van grenzen en opstallen.
De aangegeven hoogtemaatvoering betreft de hoofdmaatvoering van het gewenste profiel. Detailuitwerking door aannemer.

22H0111RIG
22H0111RIG-KADASTRALE GEGEVENS
22H0111NIS

wijziging	Datum wijziging	Getekend	Beschrijving

Ontwerper	Projectleider	Goedgekeurd	Versie	Documentsoort	Blad	Aantal
T. DEKKER	M. BURGERS		DEFINITIEF	TEKENING	1	1

Projectomschrijving
RECONSTRUCTIE RIETWIJKERNOORDWEG EN NOORDPOLDERWEG IN AALSMEER

Opdrachtgever
GEMEENTE AALSMEER

Schaal
1 : 200

Beschrijvingsnr.
20.249

Tekeningomschrijving
NIEUWE SITUATIE

HB Adviesbureau
• Cornersusstraat 7 • 1817 MS Alkmaar
• Krijn Taconiskade 412 • 1087 HN Amsterdam
• 088 472 0600 • info@hbadvies.nl

Datum uitgave	Documentstatus	Tekeningnummer	Projectnummer
17-08-2022	B0	22H0111-NS-001	22H0111

Deze tekening is eigendom van HB Adviesbureau. Zij mag daarvan noch gekopieerd, noch aan derden ter kopiering of nanuiking getoond worden zonder toestemming.