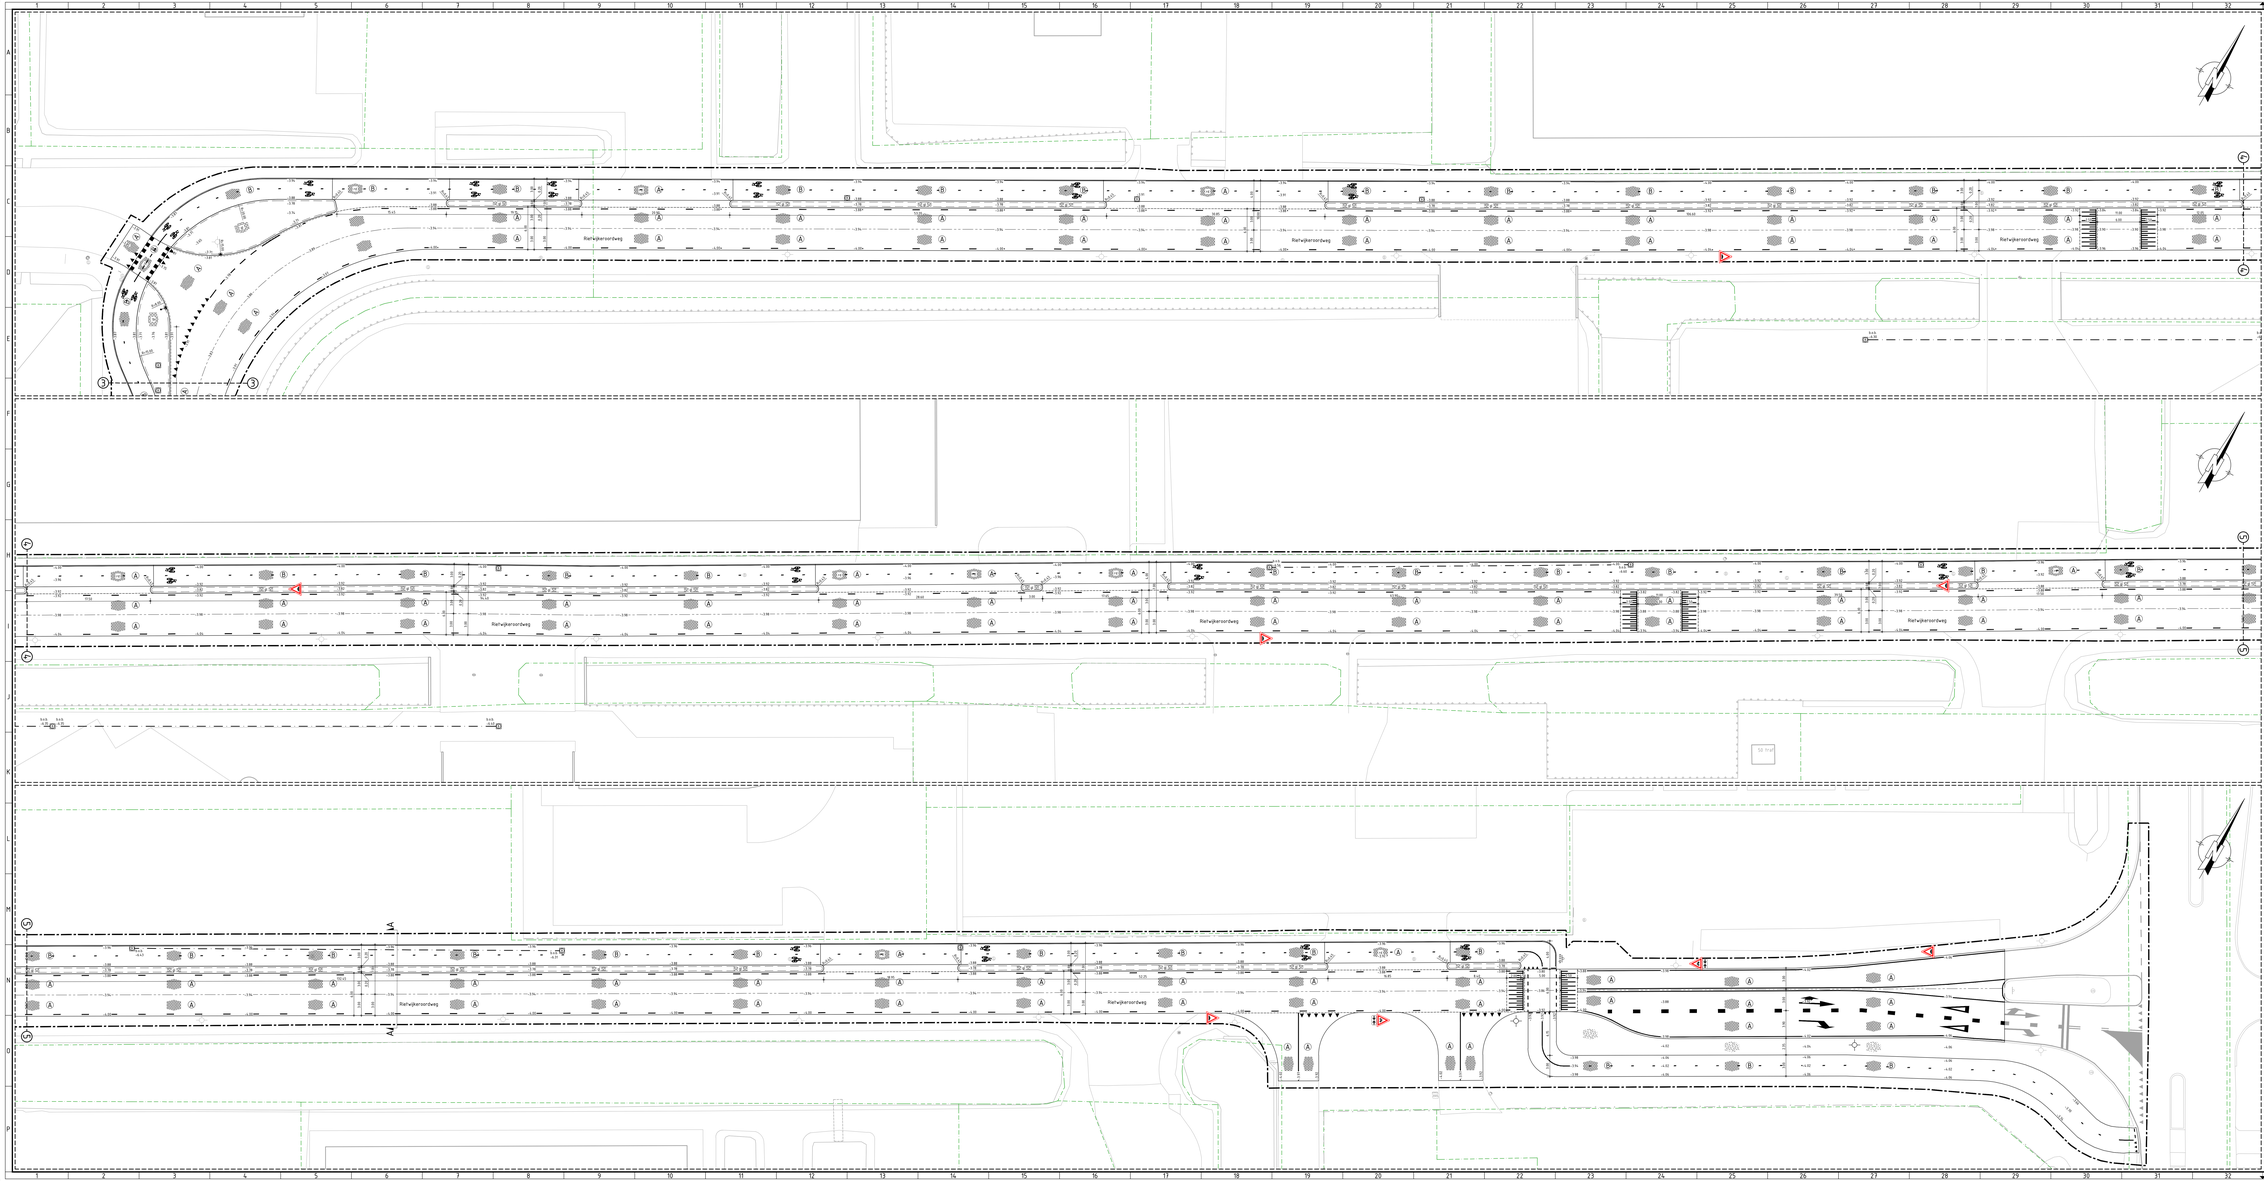


RENVOOI NIEUWE SITUATIE

KANTOPSLUITINGEN

- Opsluitbanden 100x200 mm
- Trottoirbanden 150/150x250 mm
- Verlooptrottoirband 150/150x250 mm → 50/200x250 mm
- RWS banden 50/200x250 mm
- Minder valide verhoogstrucht
- Goottegels 150x300x70 mm, kleur grijs

VERHARDINGEN

- Betontegels 300x300x45 mm, kleur grijs in halfsteensverband (trottoir)
- Herstraten betontegels 300x300x45 mm, kleur grijs in halfsteensverband (rechten in trottoir)
- Betonstraatstenen kalfstraat, kleur grijs in halfsteensverband (rijstr)
- Nevengroen onkruidvrije bestrating, kleur geel in halfsteensverband (middenberm)
- Herstraten betonklinkerstenen kalfstraat, kleur grijs in halfsteensverband (rijstr)
- Asfaltverharding, hoglaag kleur zwart constructie volgens dwarsprofielen
  - A Asfaltverharding, laagdikte 35 mm, kleur zwart, op onderlaag van asfalt 55 mm op onderlaag van asfalt 80 mm en fundering van mengzandlaat van 300 mm
  - B Asfaltverharding, laagdikte 35 mm, kleur zwart, op onderlaag van asfalt 80 mm en fundering van mengzandlaat van 200 mm
- Asfaltverharding, hoglaag kleur rood constructie volgens dwarsprofielen
  - A Asfaltverharding, laagdikte 35 mm, kleur rood, op onderlaag van asfalt 55 mm op onderlaag van asfalt 80 mm en fundering van mengzandlaat van 300 mm
  - B Asfaltverharding, laagdikte 35 mm, kleur rood, op bestaande fundering van asfalt
  - C Asfaltverharding, laagdikte 35 mm, kleur rood, op onderlaag van asfalt 80 mm en fundering van mengzandlaat van 200 mm

RIOLERING

- Gelaidebandkolk
- Bestaande putrand op hoogte boren met ronde putkoppen
- Aansluiting op bestaande leiding
- Aanbrengen kolkleiding van PVC Ø125 mm tenzij anders vermeld
- Vervangen vuilwaterriool van PVC Ø200 mm tenzij anders vermeld

TERREININRICHTING

- Bestaande lichtmast
- Nieuwe lichtmast
- Verkeersbordpaal met verkeersbord (standaard)

ALGEMEEN

- Dwarsprofiel
- Bestaande hoogte
- Nieuwe hoogte
- Asweg
- Bestaande eigendomsgrens
- Bladgrens
- Projectgrens

0 2 5 10 m

- Plichten niet van toekening meten, doch geschreven maten aanhouden.
- Maten in meters, tenzij anders vermeld.
- Peilmaten in meters t.o.v. N.A.P., tenzij anders vermeld.
- Hoeken in gon, tenzij anders vermeld.
- Diameters in mm, tenzij anders vermeld.
- Deze situatie is niet bindend t.a.v. de exacte maten van grenzen en opstallen.
- De aangegeven hoogtemaatvoering betreft de hoofdbaanvoering van het gewenste profiel. Detailuitwerking door aannemer.

22B0019SL
22B0019BR1-RADIUSTAAZ SITUATIE
22B0019BL

wijziging	datum wijziging	tekenaar	controle
I. DEKKER		M. BURGERS	

Ontwerpers	Tekenen	Documentnaam	Blad	Aantal
	DEFINITIEF	TEKENING	1	1

Projectomschrijving
RECONSTRUCTIE RIETWIJKERNOORDWEG EN NOORDPOLDERWEG IN AALSMEER

Opdrachtgever
GEMEENTE AALSMEER

Schaal
1 : 200

Documentnummer
20249

Tekeningomschrijving
NIEUWE SITUATIE

HB Adviesbureau
Communicatieweg 7 · 1817 MG Alkmaar
• Krijn Taconiskade 412 • 1087 HN Amsterdam
+088 472 0000 · info@hbadvies.nl

datum uitgave	documentnummer	tekeningnummer	projectnummer
11-08-2022	00	22HB0115-AS-002	22HB0115

Deze tekening is eigendom van HB Adviesbureau. Zij mag daarom niet gekopieerd, noch aan derden ter kopering of marketing getoond worden zonder toestemming.

CADINFO: C:\USERS\FDEVOP.DIRECT\DESKTOP\WERK\22HB0115 RIETWIJKERNOORDWEG EN NOORDPOLDERWEG AALSMEER - DEFINITIEF\SITUATIE\PROJECTEN INFRA\22HB0115TEKENINGEN\22HB0115_AS-002.DWG