
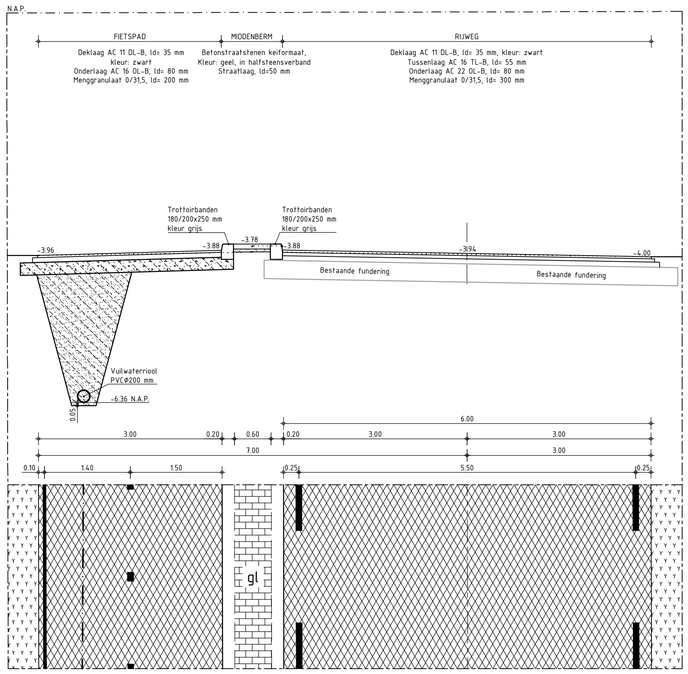


DOORSNEDE A-A

SCHAAL 1:50

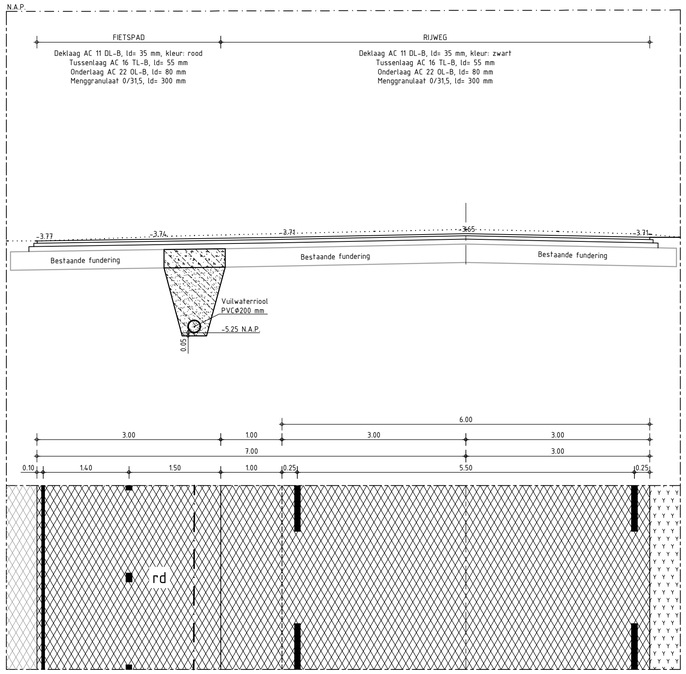


DOORSNEDE B-B

SCHAAL 1:50

RENVOOI DWARSPROFIELEN

- Zand ontgraven
- Zand aanvullen
- Menggranulaat 0/31.5 aanvullen
- +0.18 — Nieuwe hoogte
- Bestaand maaiveld
- N.A.P.-lijn
- gl — Betonstraatstenen keiformaat, kleur geel in halfsteensverband (middenberm)
- Asfaltverharding, kleur zwart betreft rijweg en inritten
- rd — Asfaltverharding, kleur rood betreft fietspad en deklaag
- Bestaande berm
- Asfaltverharding, kleur zwart betreft bestaande inrit

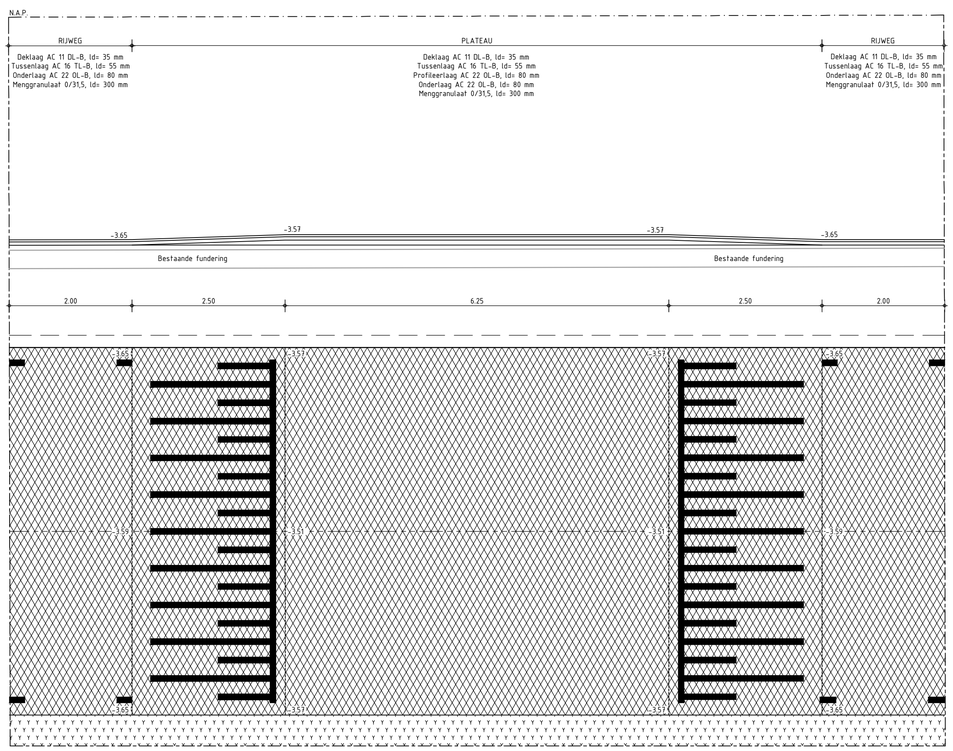

DOORSNEDE C-C

SCHAAL 1:50

0 0.5 1 2.5m
1:50

Maten niet van tekening meten, doch geschreven maten aanhouden.
Maten in meters, tenzij anders vermeld. Peilmaten in meters t.o.v. N.A.P., tenzij anders vermeld. Materiaalmaten in mm, tenzij anders vermeld. Diameters in mm, tenzij anders vermeld.
Deze situatie is niet bindend t.a.v. de exacte maten van grenzen en opstallen.
De aangegeven hoogtemaatvoering betreft de hoofdmaatvoering van het gewenste profiel. Detailuitwerking door aannemer.

22HB0111NS0A-DWARSPROFIELEN

Wijziging: | Datum wijziging: | Getekend: | Omschrijving:

Ontwerper:	Projectleider:	Goedgekeurd:	Versie:	Documentsoort:	Blad:	Aantal:
T. DEKKER	M. BURGERS		DEFINITIEF	TEKENING	1	1

Projectomschrijving:
RECONSTRUCTIE RIETWIJKERNOORDWEG EN NOORDPOLDERWEG IN AALSMEER

Opdrachtgever:
GEMEENTE AALSMEER

Schaal: 1 : 50

Besteknummer: 20.249

Tekeningomschrijving:
DWARSPROFIELEN

Datum uitgave:	Documentstatus:	Tekeningnummer:	Projectnummer:
17-08-2022	BO	22HB0111-NS-101	22HB0111

HB Adviesbureau
• Comeniusstraat 7 • 1817 MS Alkmaar
• Krijn Taconiskade 412 • 1087 HN Amsterdam
• 088 472 0600 • info@hbadvies.nl

Deze tekening is eigendom van HB Adviesbureau. Zij mag daarom noch gekopieerd, noch aan derden ter kopiering of namaking getoond worden zonder toestemming.

Formaat: A1 (594x841 mm)

CADINFO: E:\USERS\TDE\GP GROOT B.V\HB-22HB0111 BESTEK RIETWIJKEROORDWEG EN NOORDPOLDERWEG AALSMEER - DOCUMENTS\06-PRODUCTEN INFRA\01-TEKENINGEN\22HB0111-NS-101 DWARSPROFIELEN.DWG