


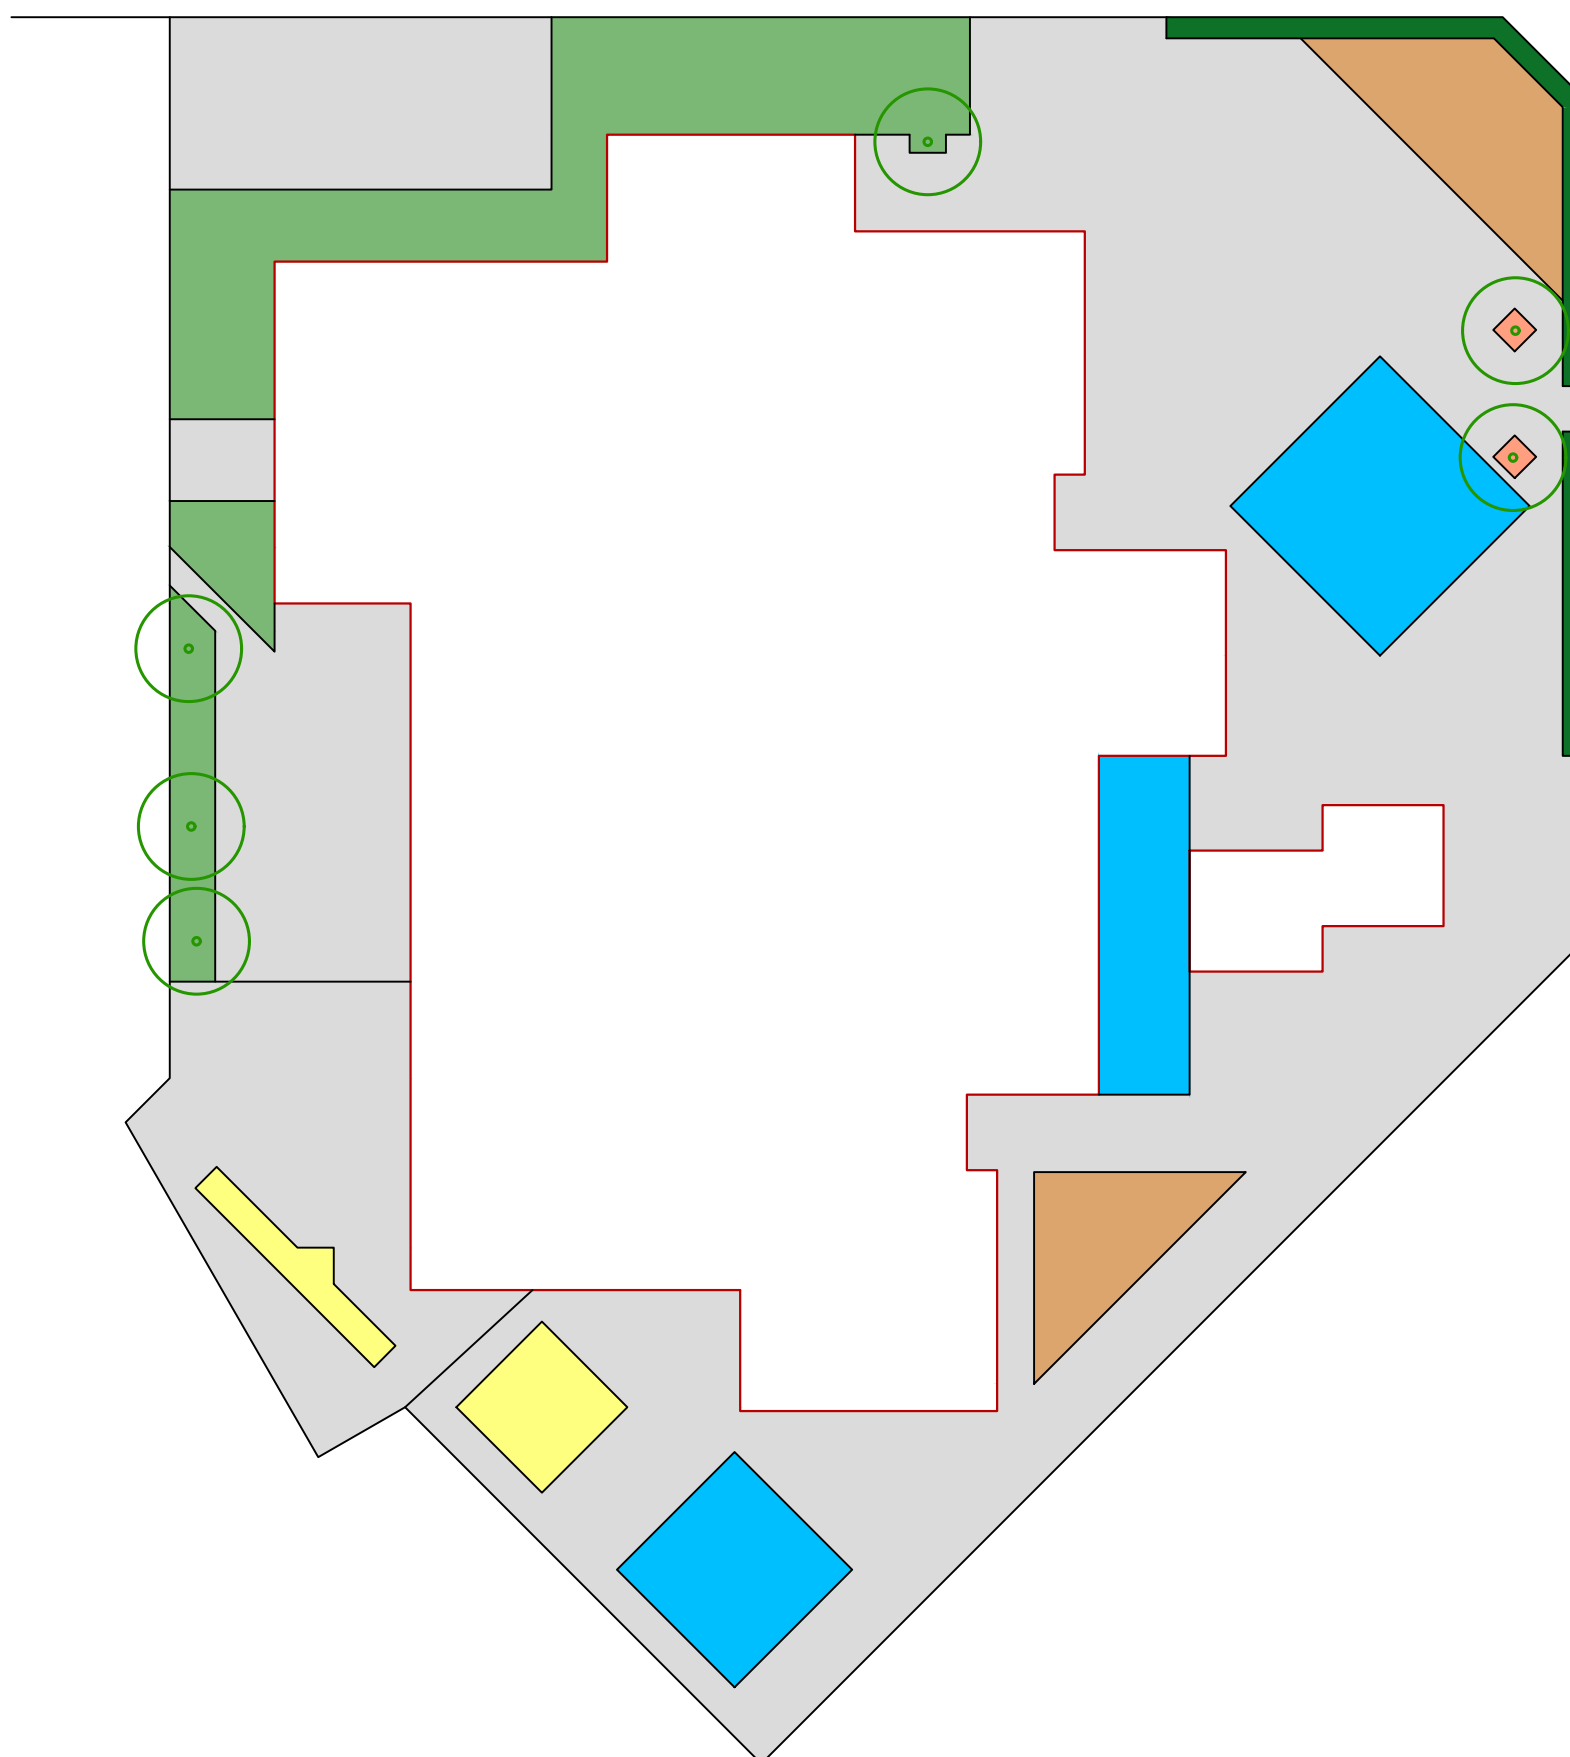

beuk; 35x0,5x1,0 (lxbxh)

Legenda


verharding	865	m2
halfverharding	-	m2
kunstgras	110	m2
houtsnipers	60	m2
zand	25	m2
kale grond	2	m2
gazon	-	m2
sierheesters	140	m2
bosplantsoen	-	m2
hagen	25	m2
vrijhouden hek	-	m1


Gerardus majella
Boxhofstede 17, Vaassen
Schaal: 1 op 250
Datum: 15-02-2019



Eijkelboom BV

N

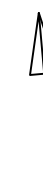

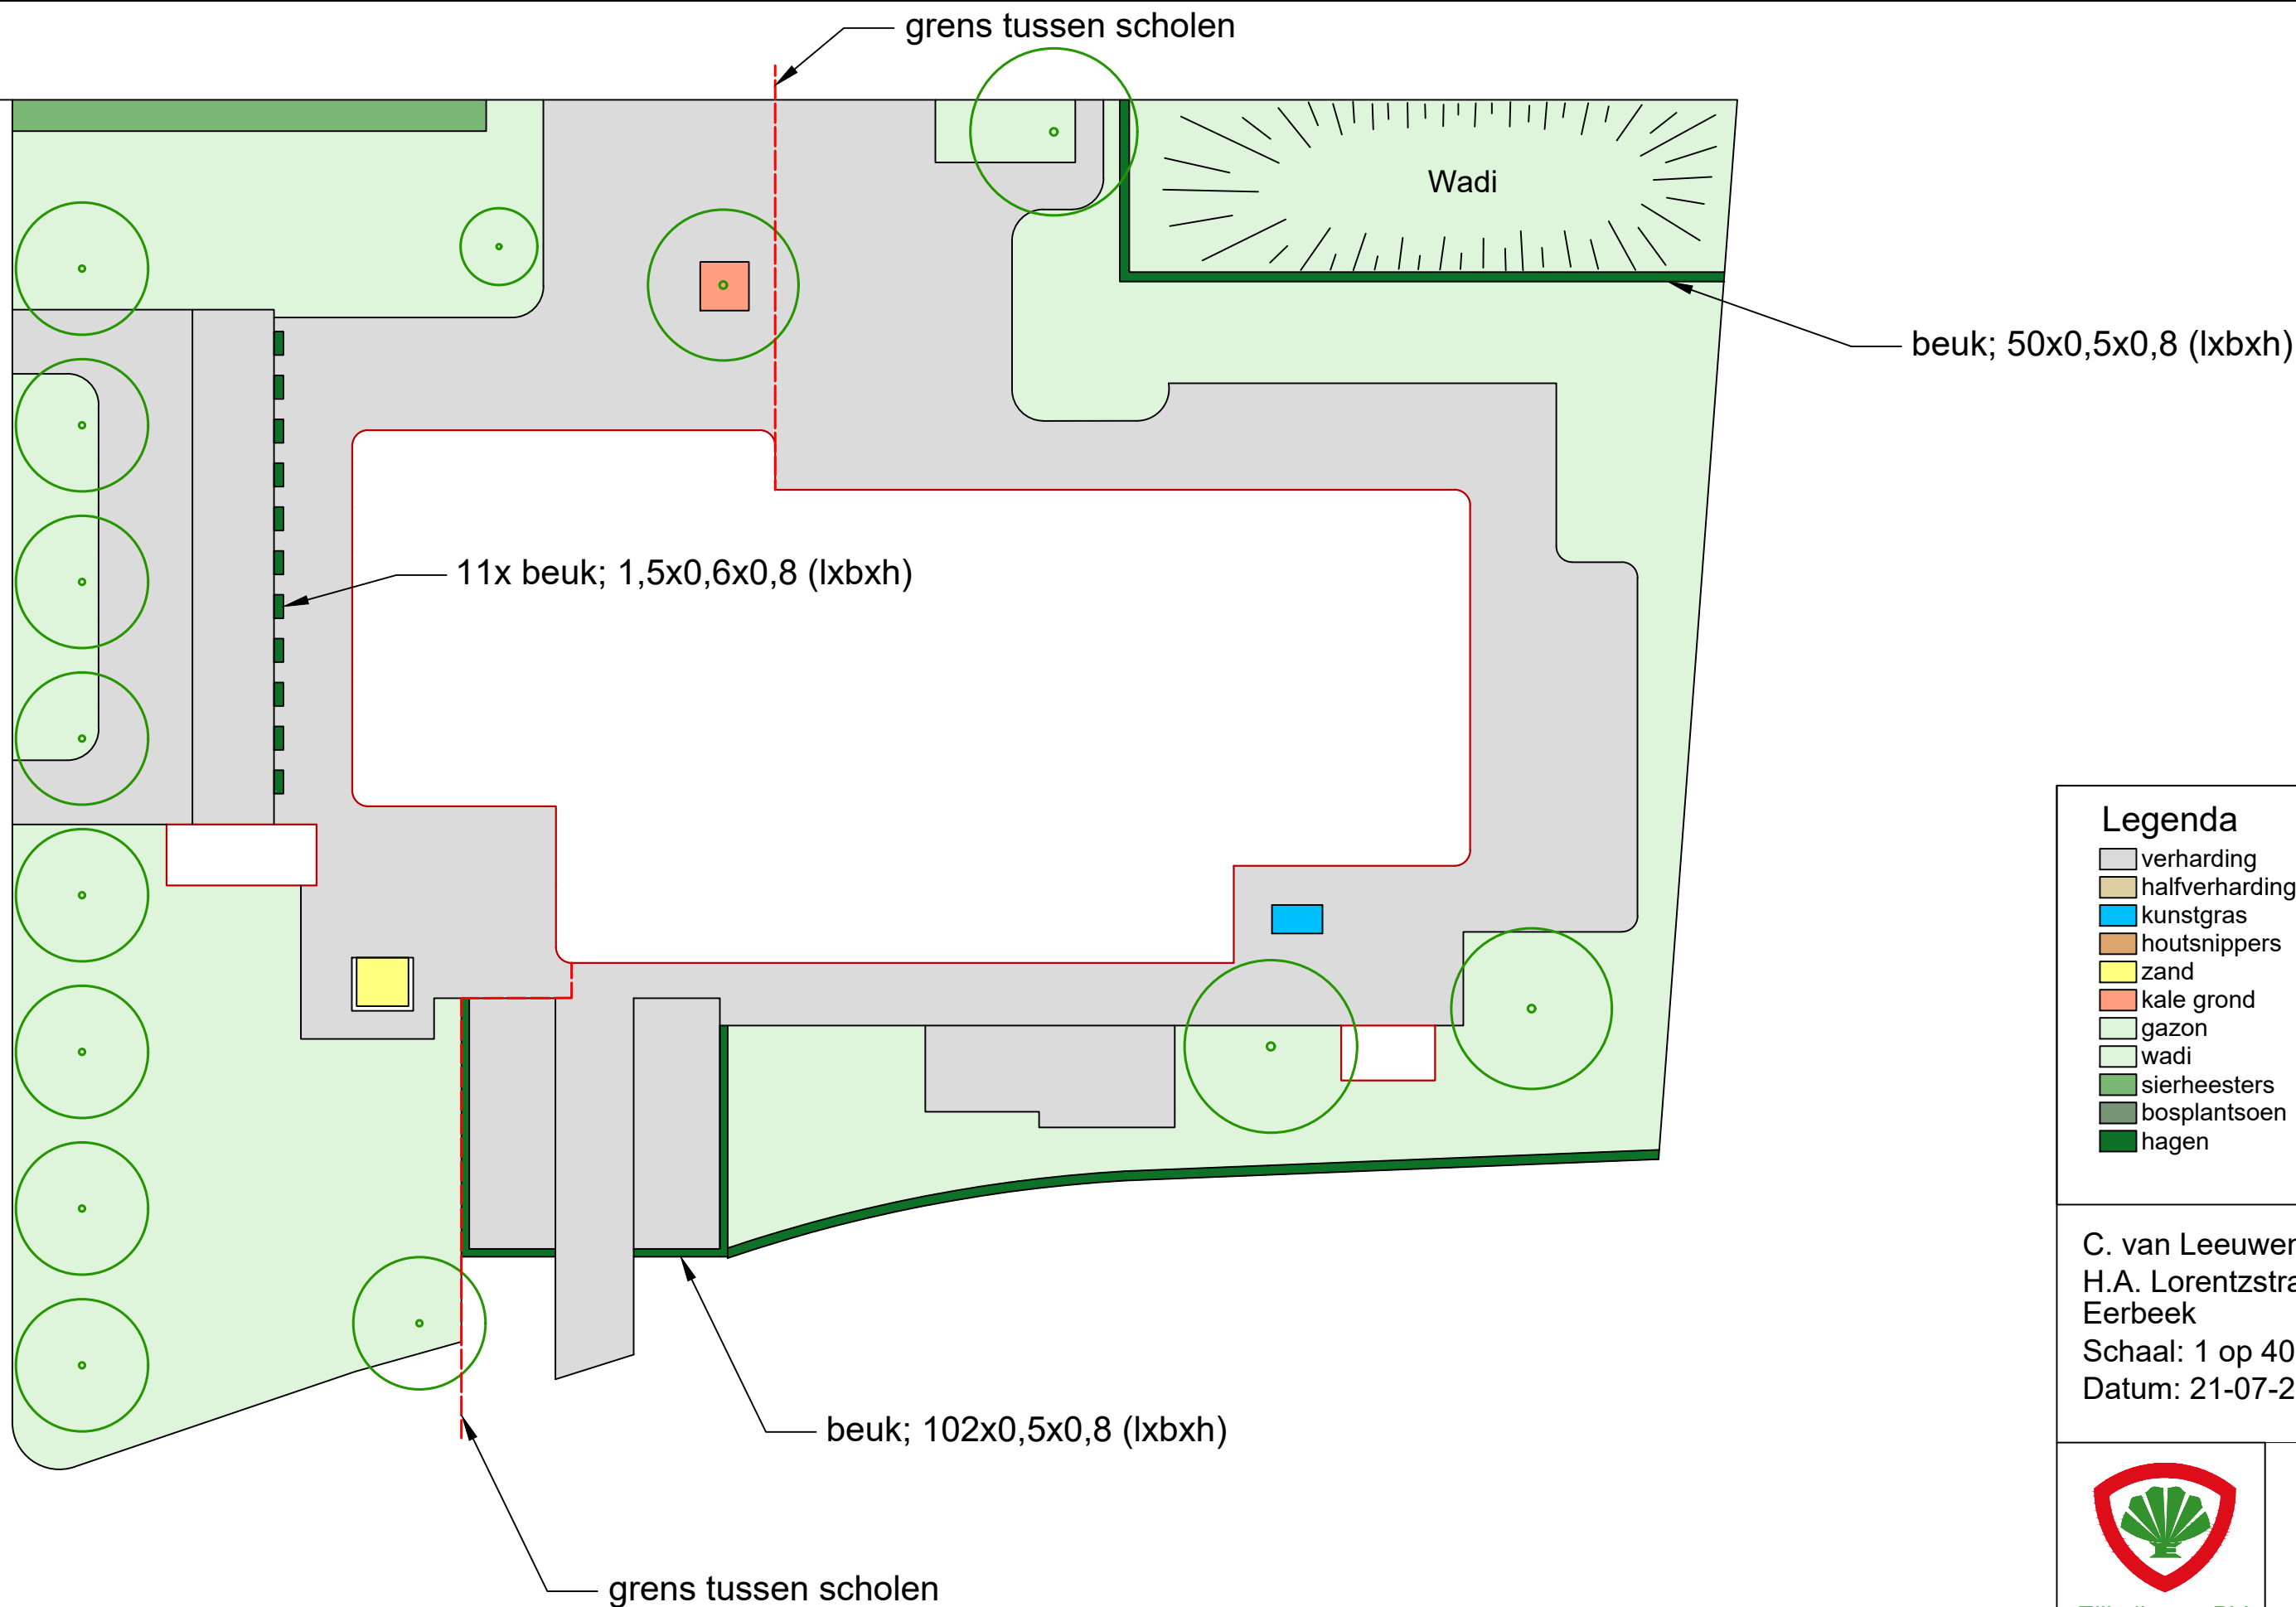

Legenda		
verharding	2720	m2
halfverharding	-	m2
kunstgras	6	m2
houtsnipper	-	m2
zand	10	m2
kale grond	10	m2
gazon	2585	m2
wadi	420	m2
sierheesters	60	m2
bosplantsoen	-	m2
hagen	86	m2


C. van Leeuwen
H.A. Lorentzstraat 1,
Eerbeek
Schaal: 1 op 400
Datum: 21-07-2020



Eijkelboom BV



krijgt 2023 groenschoolplein

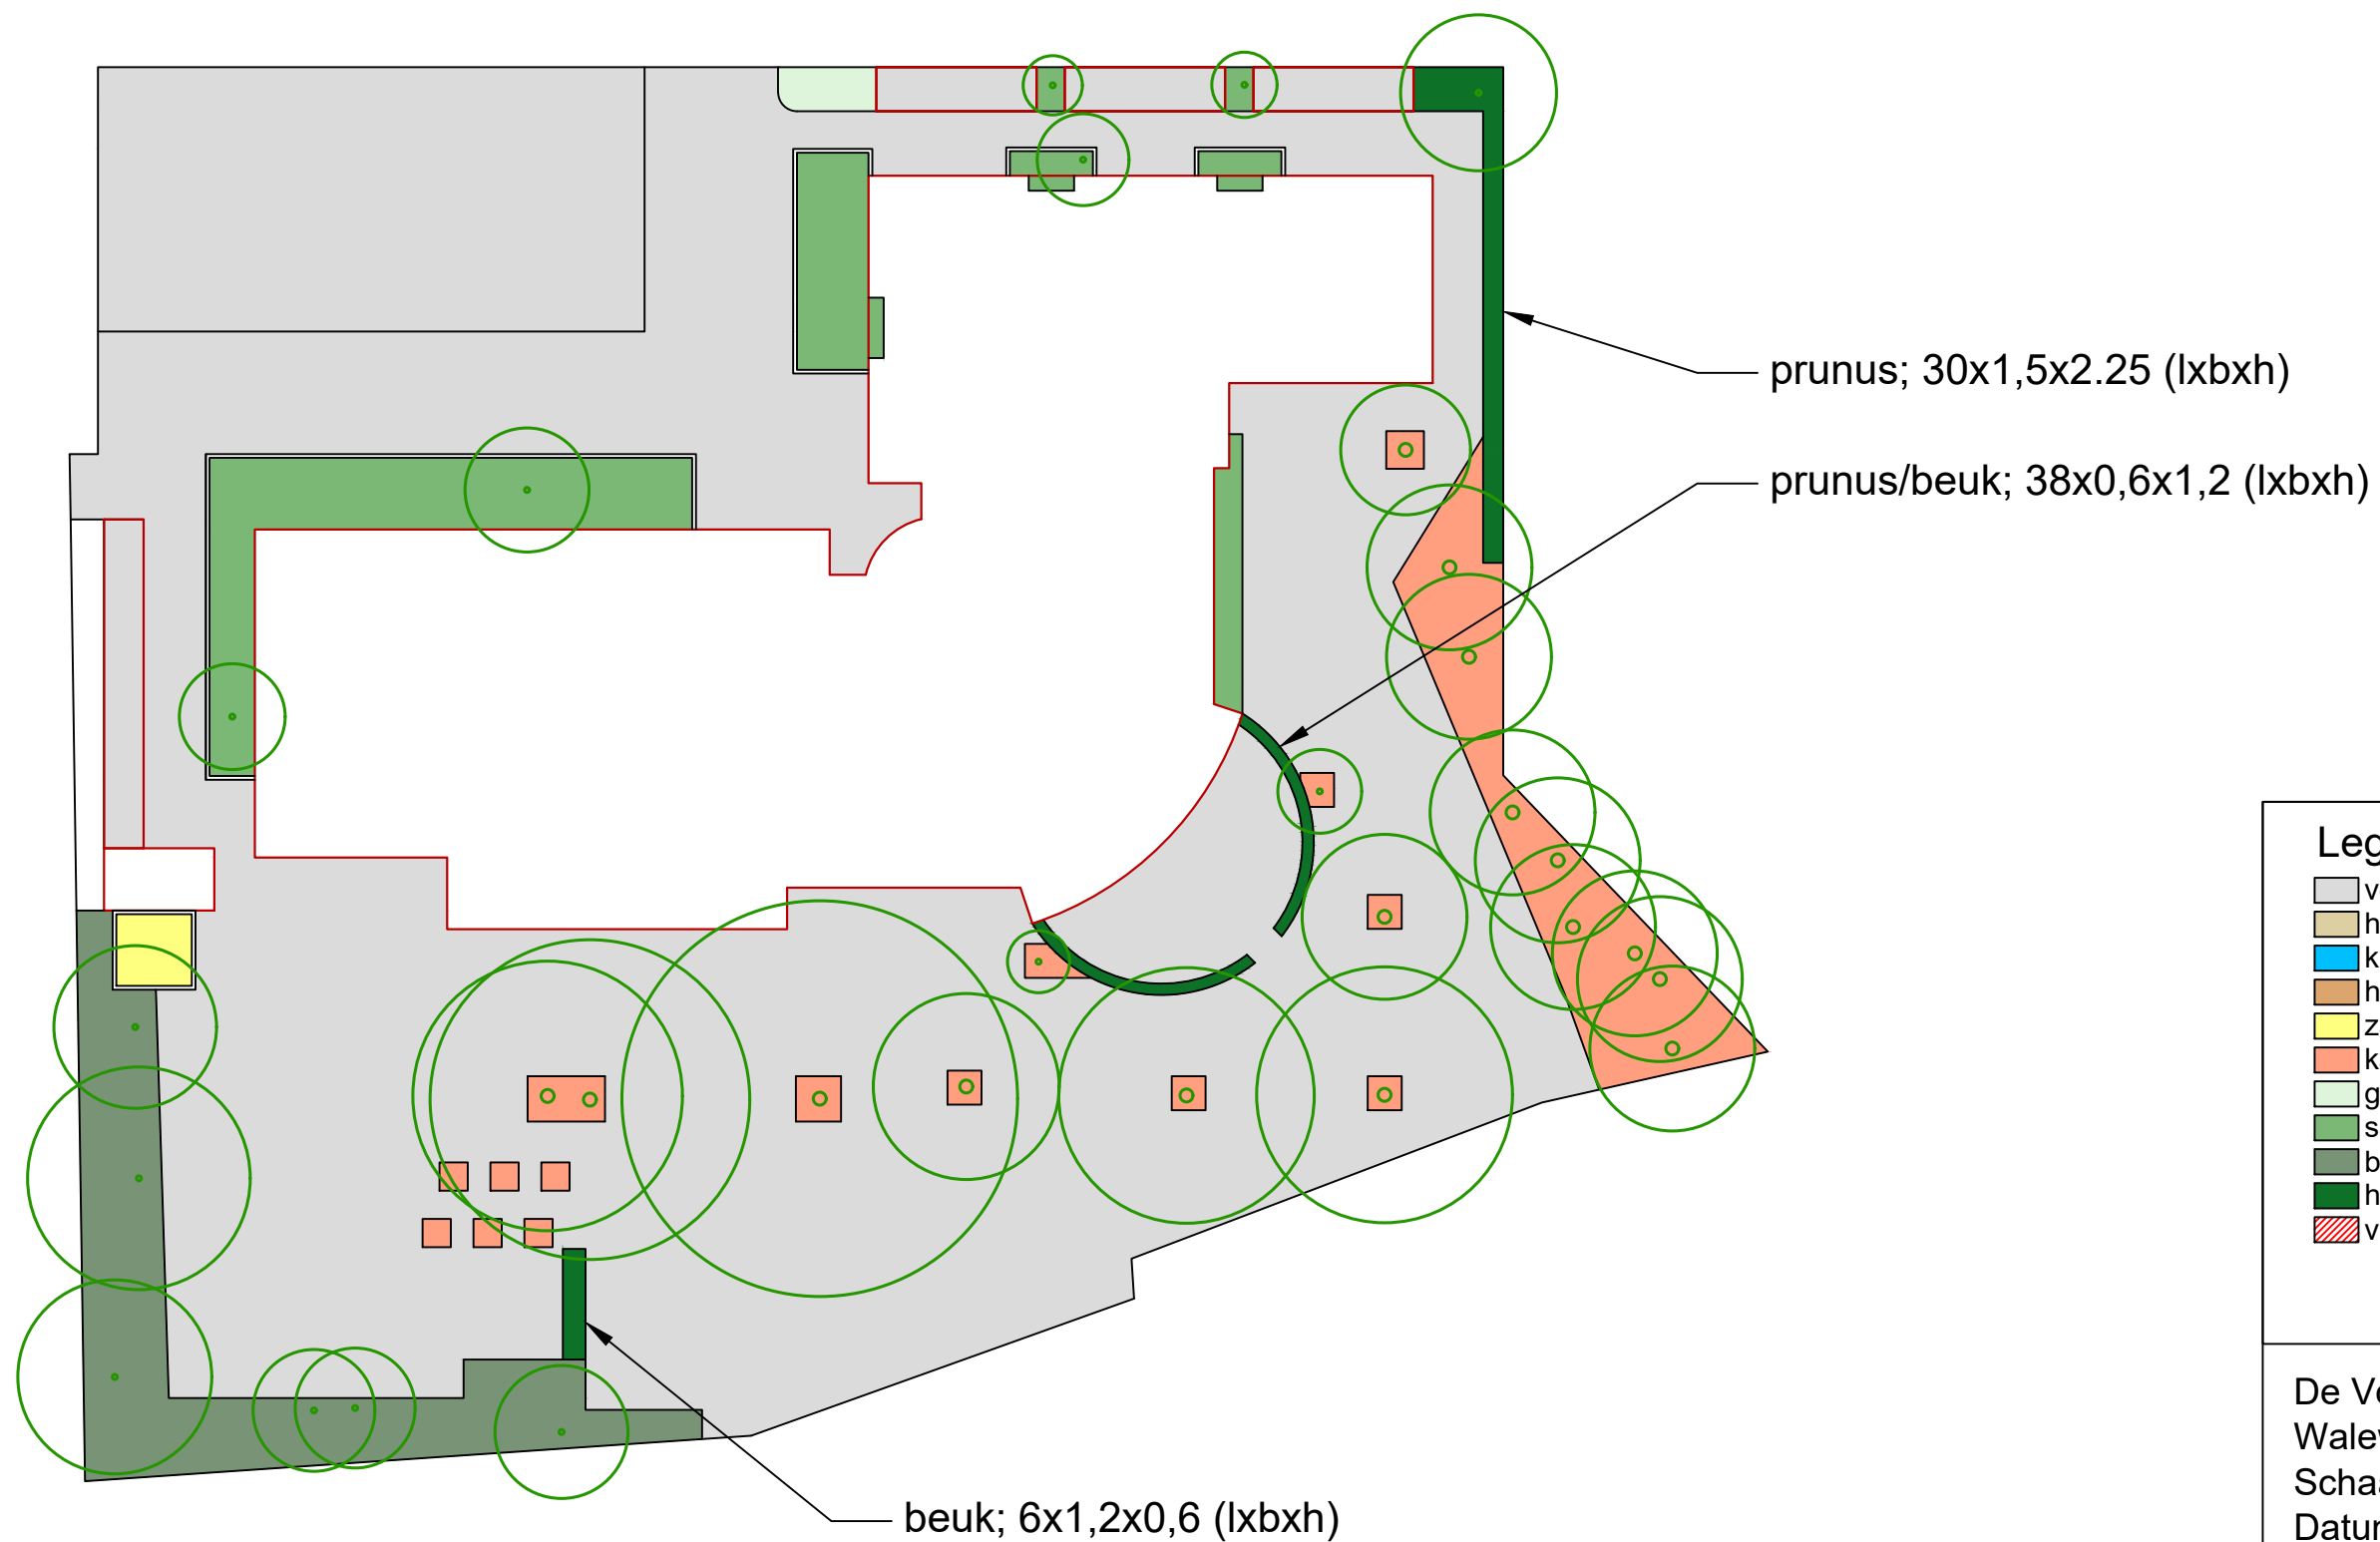


Legenda

	verharding	3070	m2
	halfverharding	-	m2
	kunstgras	-	m2
	houtsnipper	-	m2
	zand	15	m2
	kale grond	200	m2
	gazon	12	m2
	sierheesters	220	m2
	bosplantsoen	220	m2
	hagen	60	m2
	vrijhouden hek	-	m1

De Vorm
Waleweingaarde 114, A'doorn
Schaal: 1 op 400
Datum: 15-02-2019



Eijkelboom BV

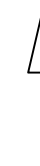

N





De Poort
Hoofdweg 53, Loenen
Schaal: 1 op 400
Datum: 04-05-2022



Eijkelboom BV



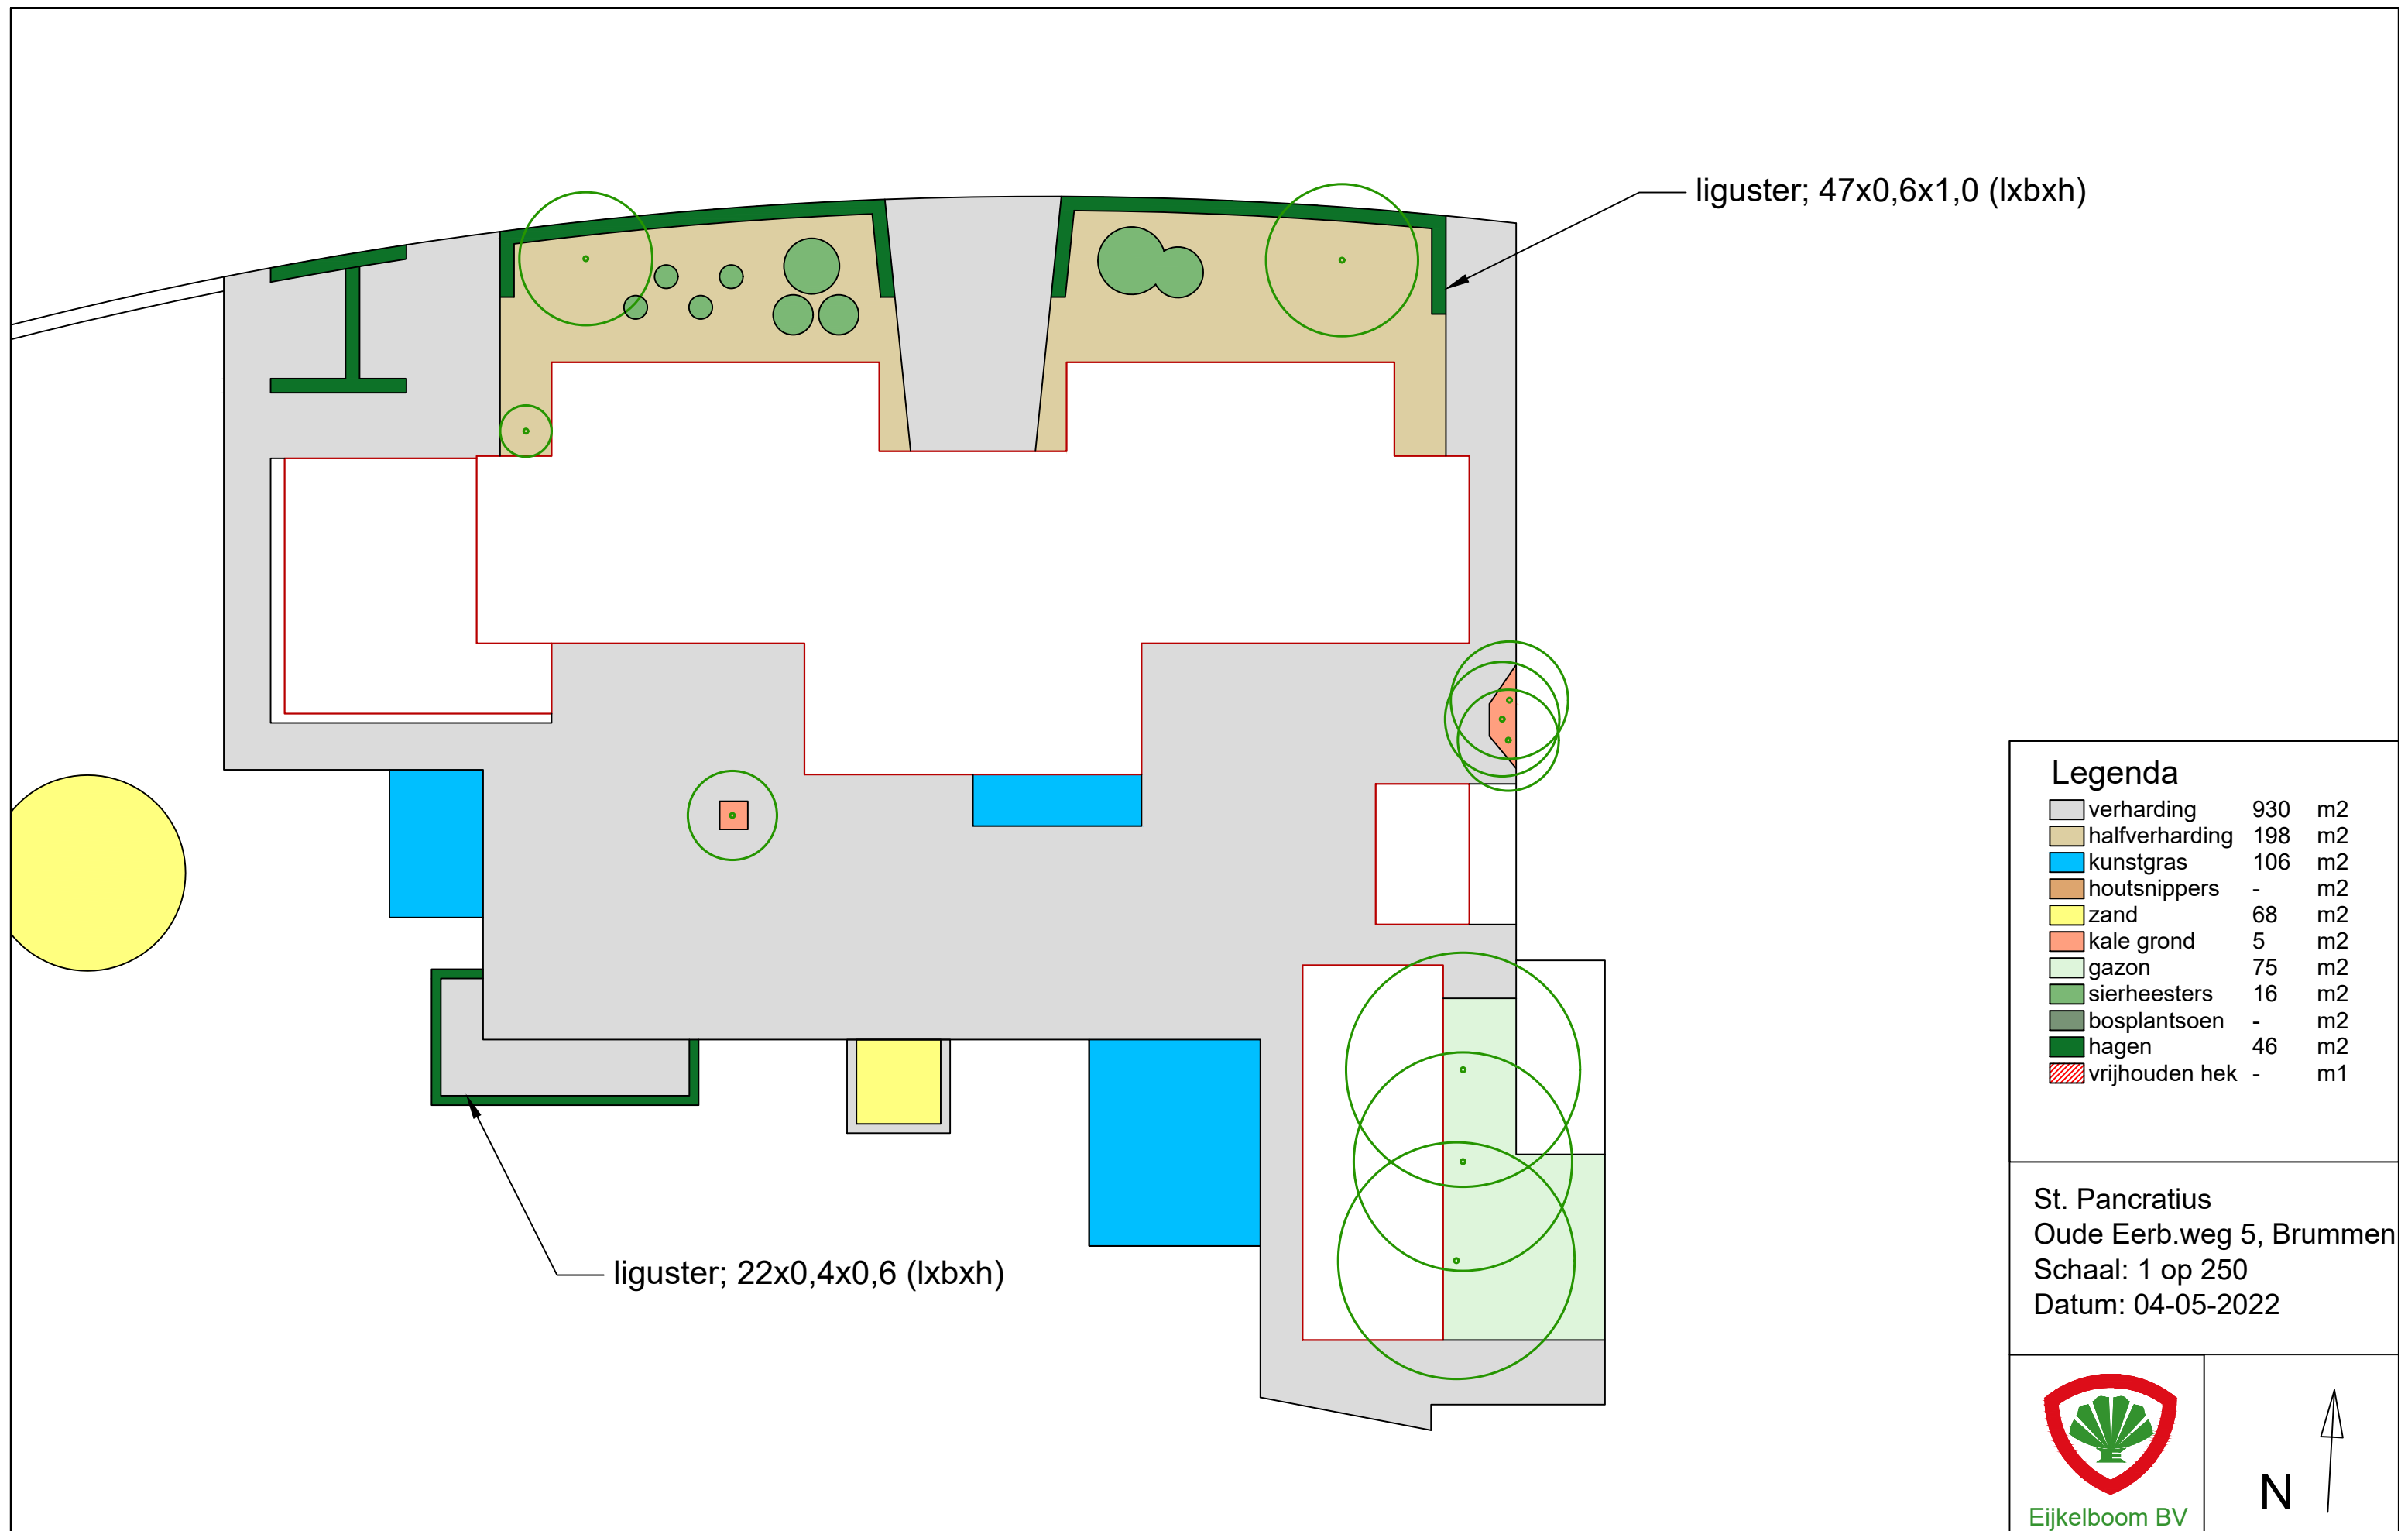

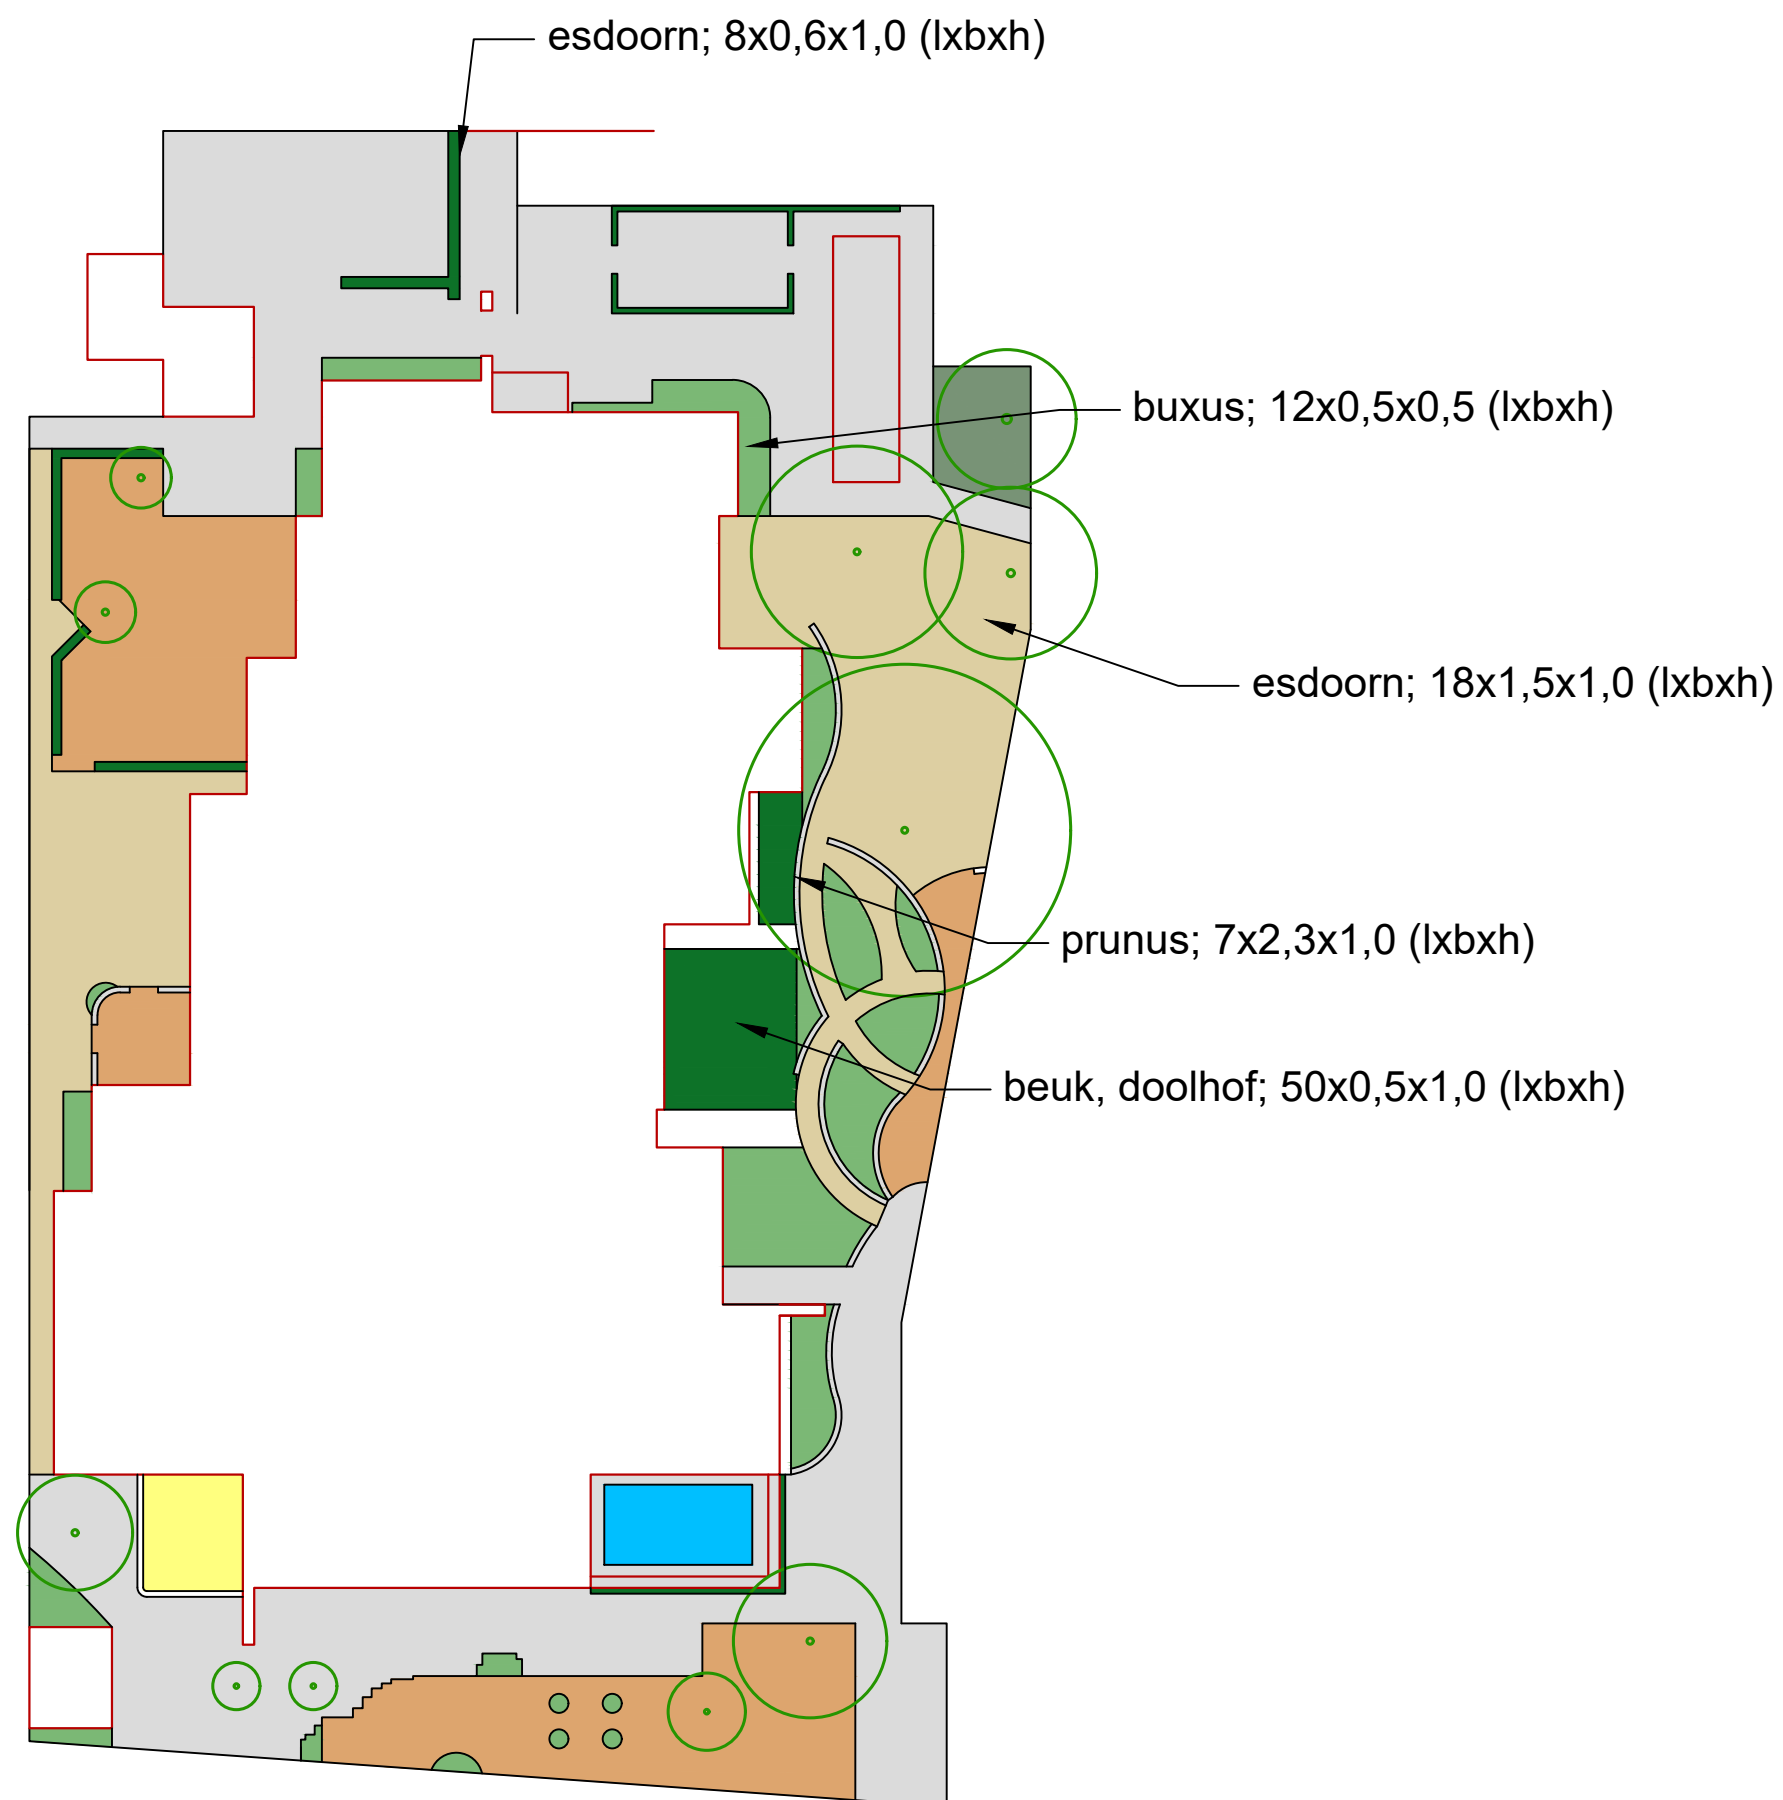

Legenda		
verharding	956	m2
halfverharding	441	m2
kunstgras	33	m2
houtsnipers	388	m2
zand	33	m2
kale grond	-	m2
gazon	-	m2
sierheesters	-	m2
bosplantsoen	35	m2
hagen	111	m2
vrijhouden hek	-	m1

De Schakel -
Rederijershoeve
Rederijershoeve 21,
Apeldoorn
Schaal: 1 op 400
Datum: 05-05-2022




Eijkelboom BV



N

nieuwe school net klaar plus terrein in aanleg. Huidige tekening is niet leidend

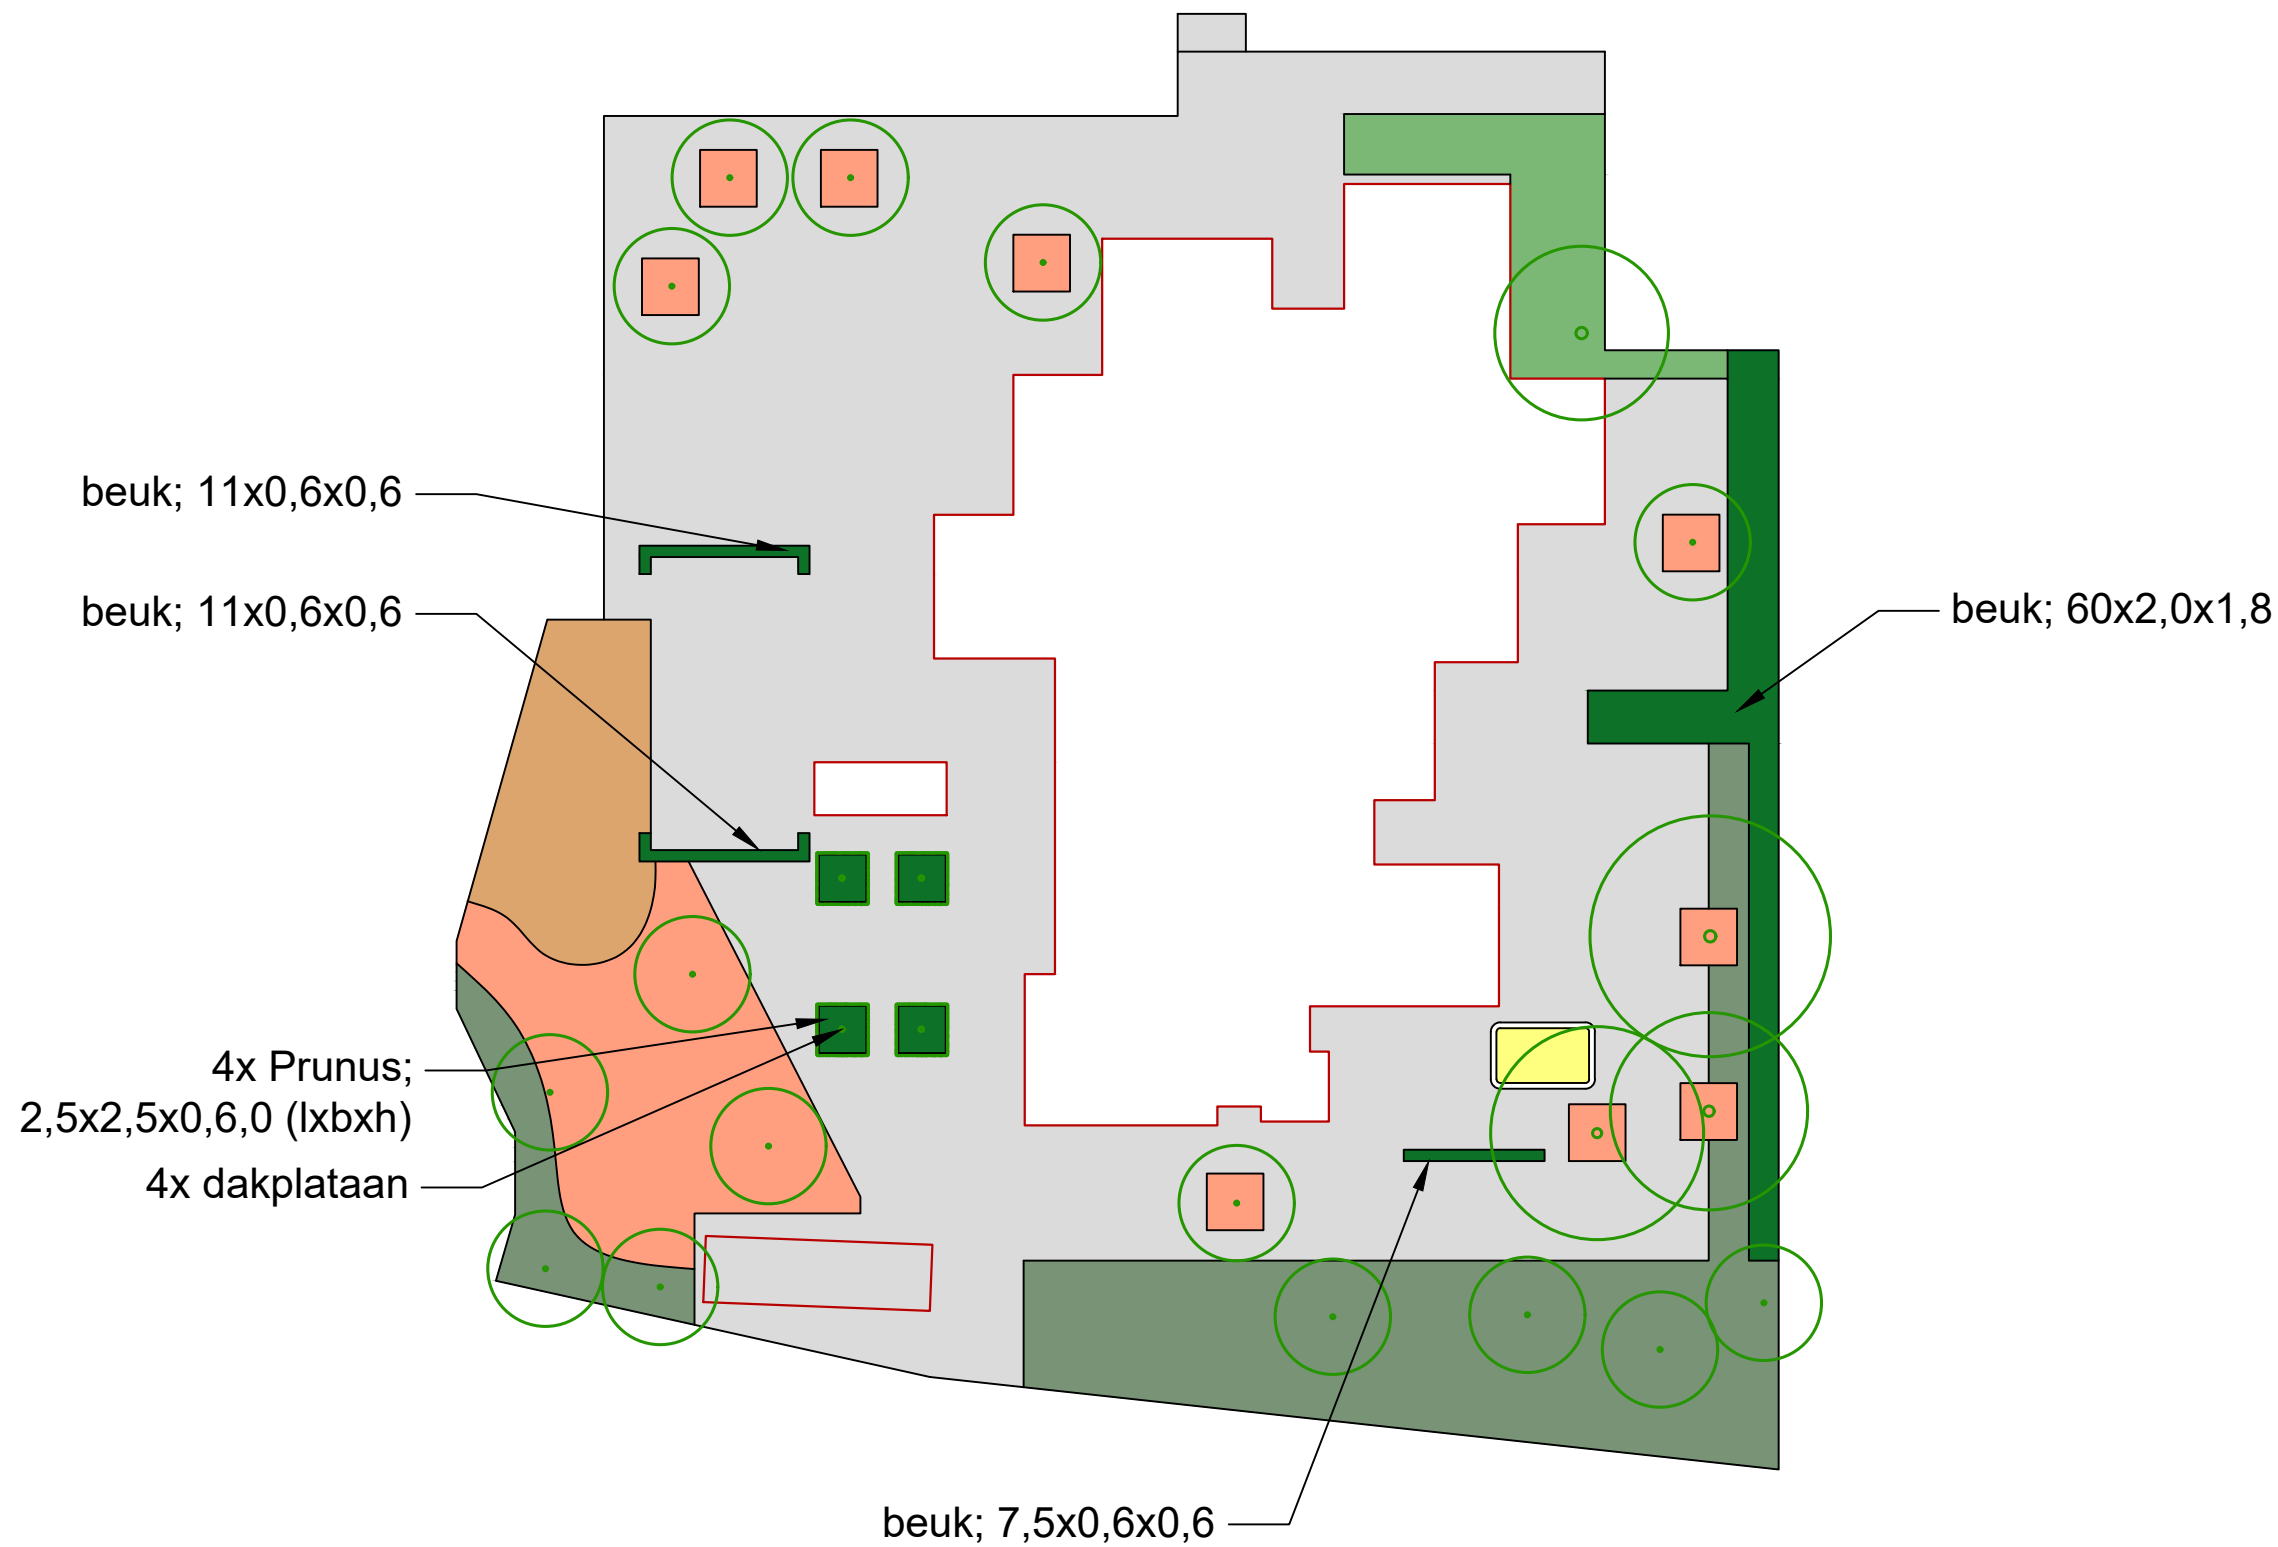

Legenda

verharding	2050	m2
halfverharding	-	m2
kunstgras	-	m2
houtsnipers	133	m2
zand	14	m2
kale grond	320	m2
gazon	-	m2
sierheesters	108	m2
bosplantsoen	465	m2
hagen	160	m2
vrijhouden hek	-	m1


De Schakel - Muntersdonk
Muntersdonk 11, Apeldoorn
Schaal: 1 op 400
Datum: 15-02-2019



Eijkelboom BV

N



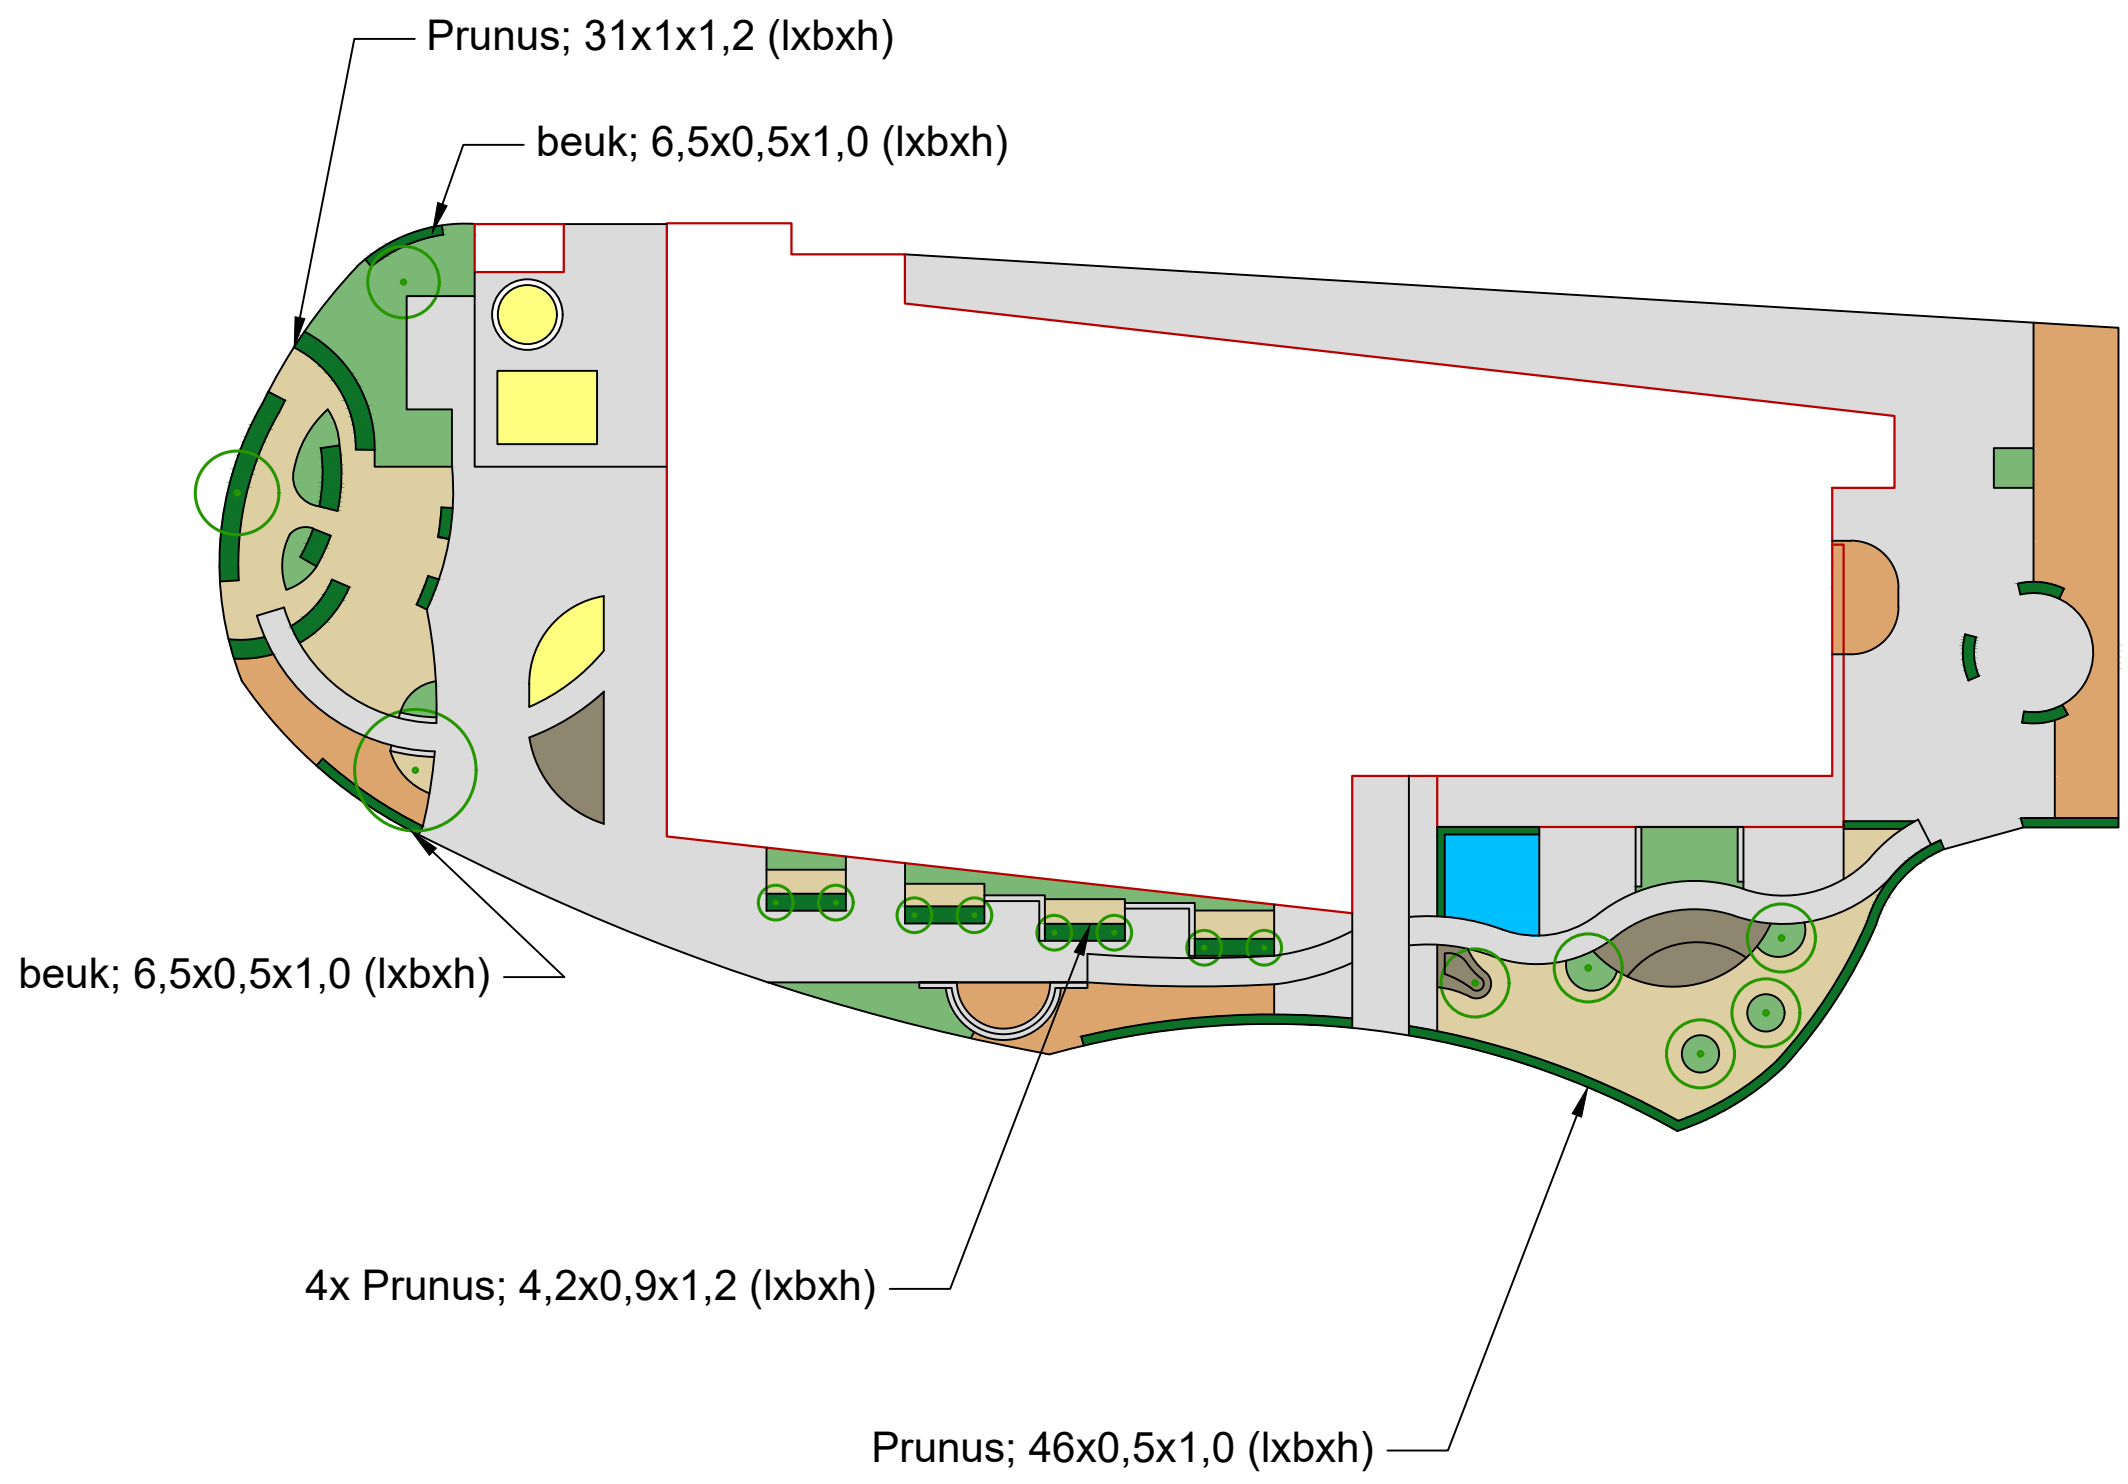

Legenda		
	verharding	1192 m2
	halfverharding	258 m2
	kunstgras	24 m2
	houtsnipper	176 m2
	zand	42 m2
	kale grond	- m2
	gazon	- m2
	sierheesters	133 m2
	bosplantsoen	- m2
	hagen	88 m2
	vrijhouden hek	- m1


De Zonnewende - Ravelijn
Ravelijn 382, Apeldoorn
Schaal: 1 op 400
Datum: 05-05-2022




Eijkelboom BV



N

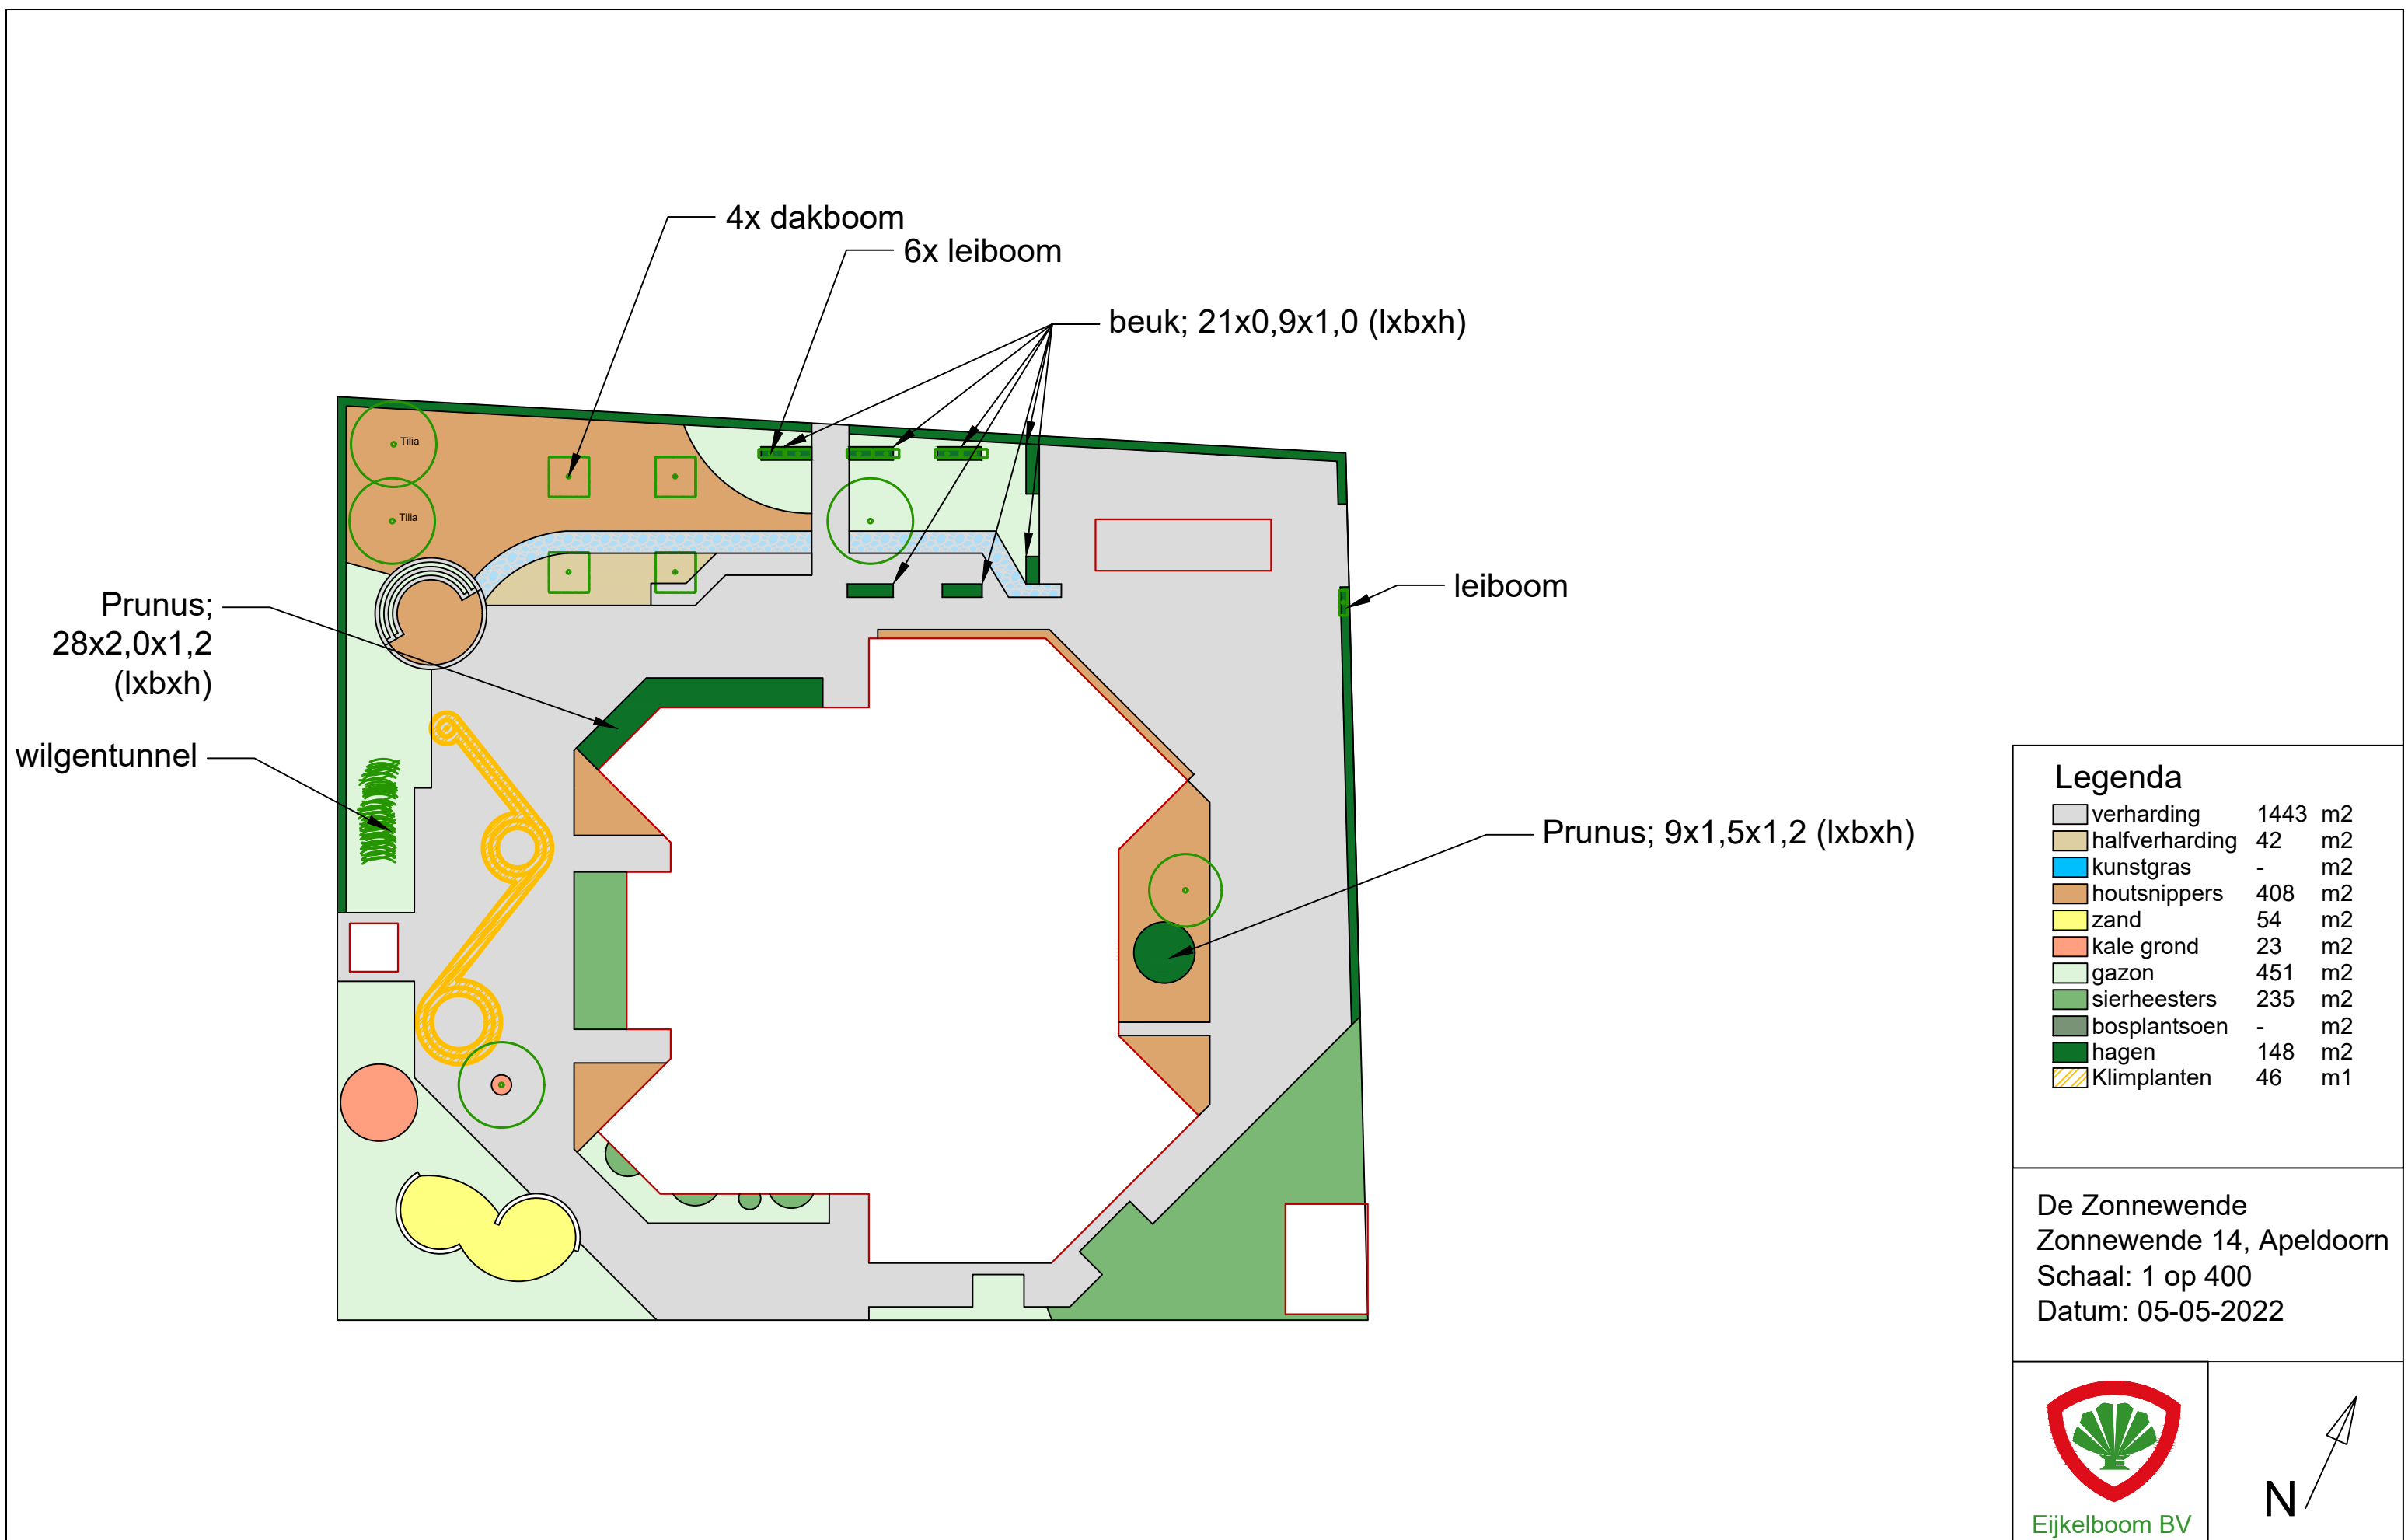

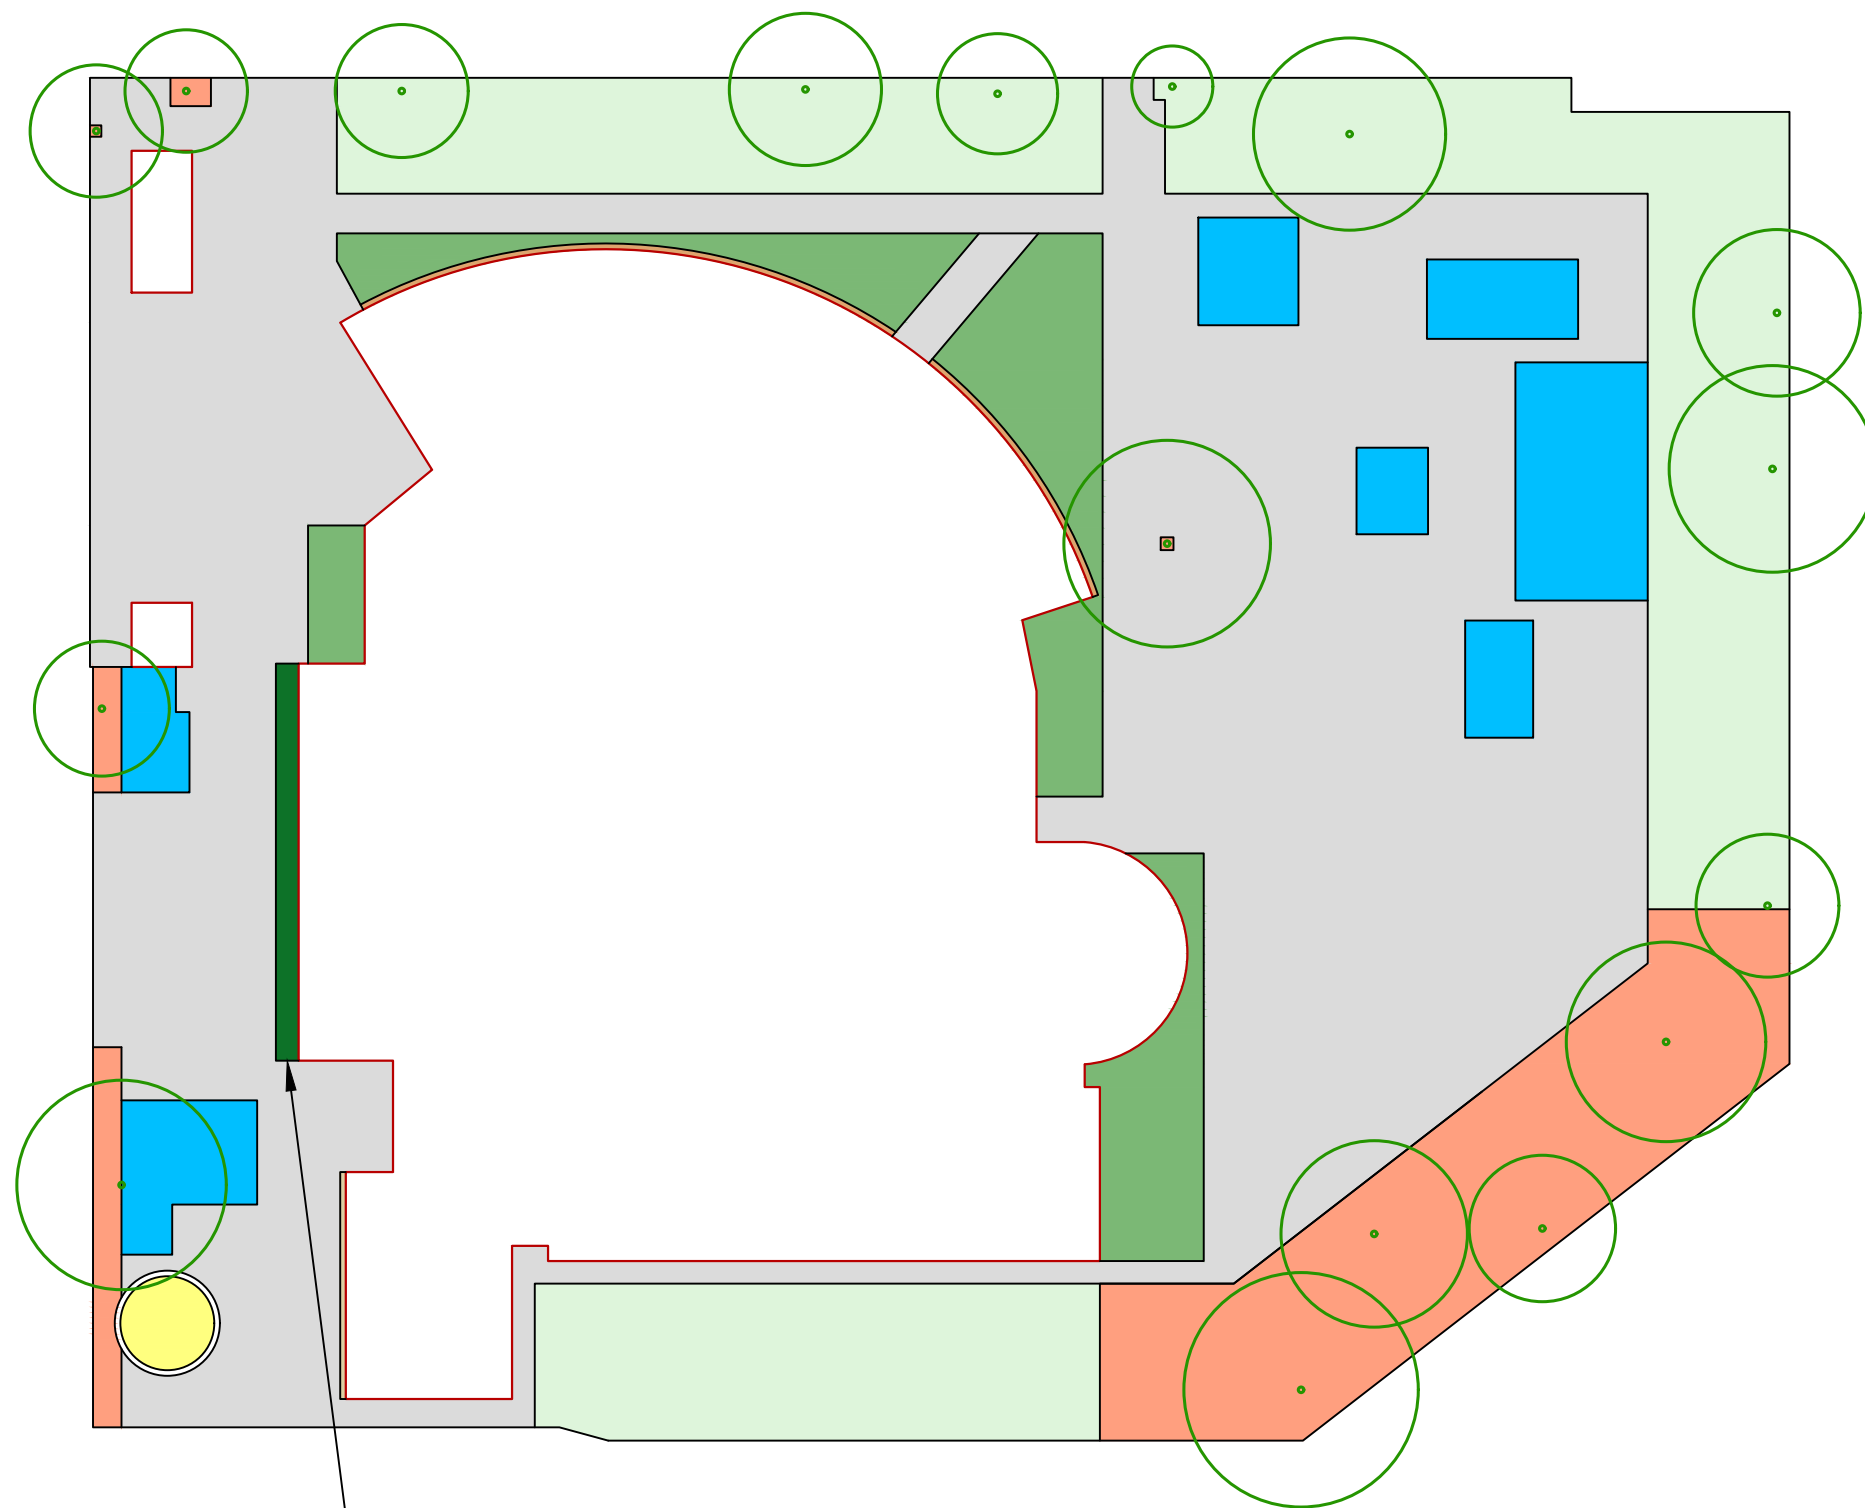

Legenda		
verharding	2092	m2
halfverharding	4	m2
kunstgras	261	m2
houtsnippen	14	m2
zand	20	m2
kale grond	424	m2
gazon	961	m2
sierheesters	249	m2
bosplantsoen	-	m2
hagen	25	m2
vrijhouden hek	-	m1

De Zevensprong
Pythagorasstraat 384,
Apeldoorn
Schaal: 1 op 400
Datum: 15-02-2019




Eijkelboom BV



N

Liguster; 21x0,8x0,6 (lxbxh)



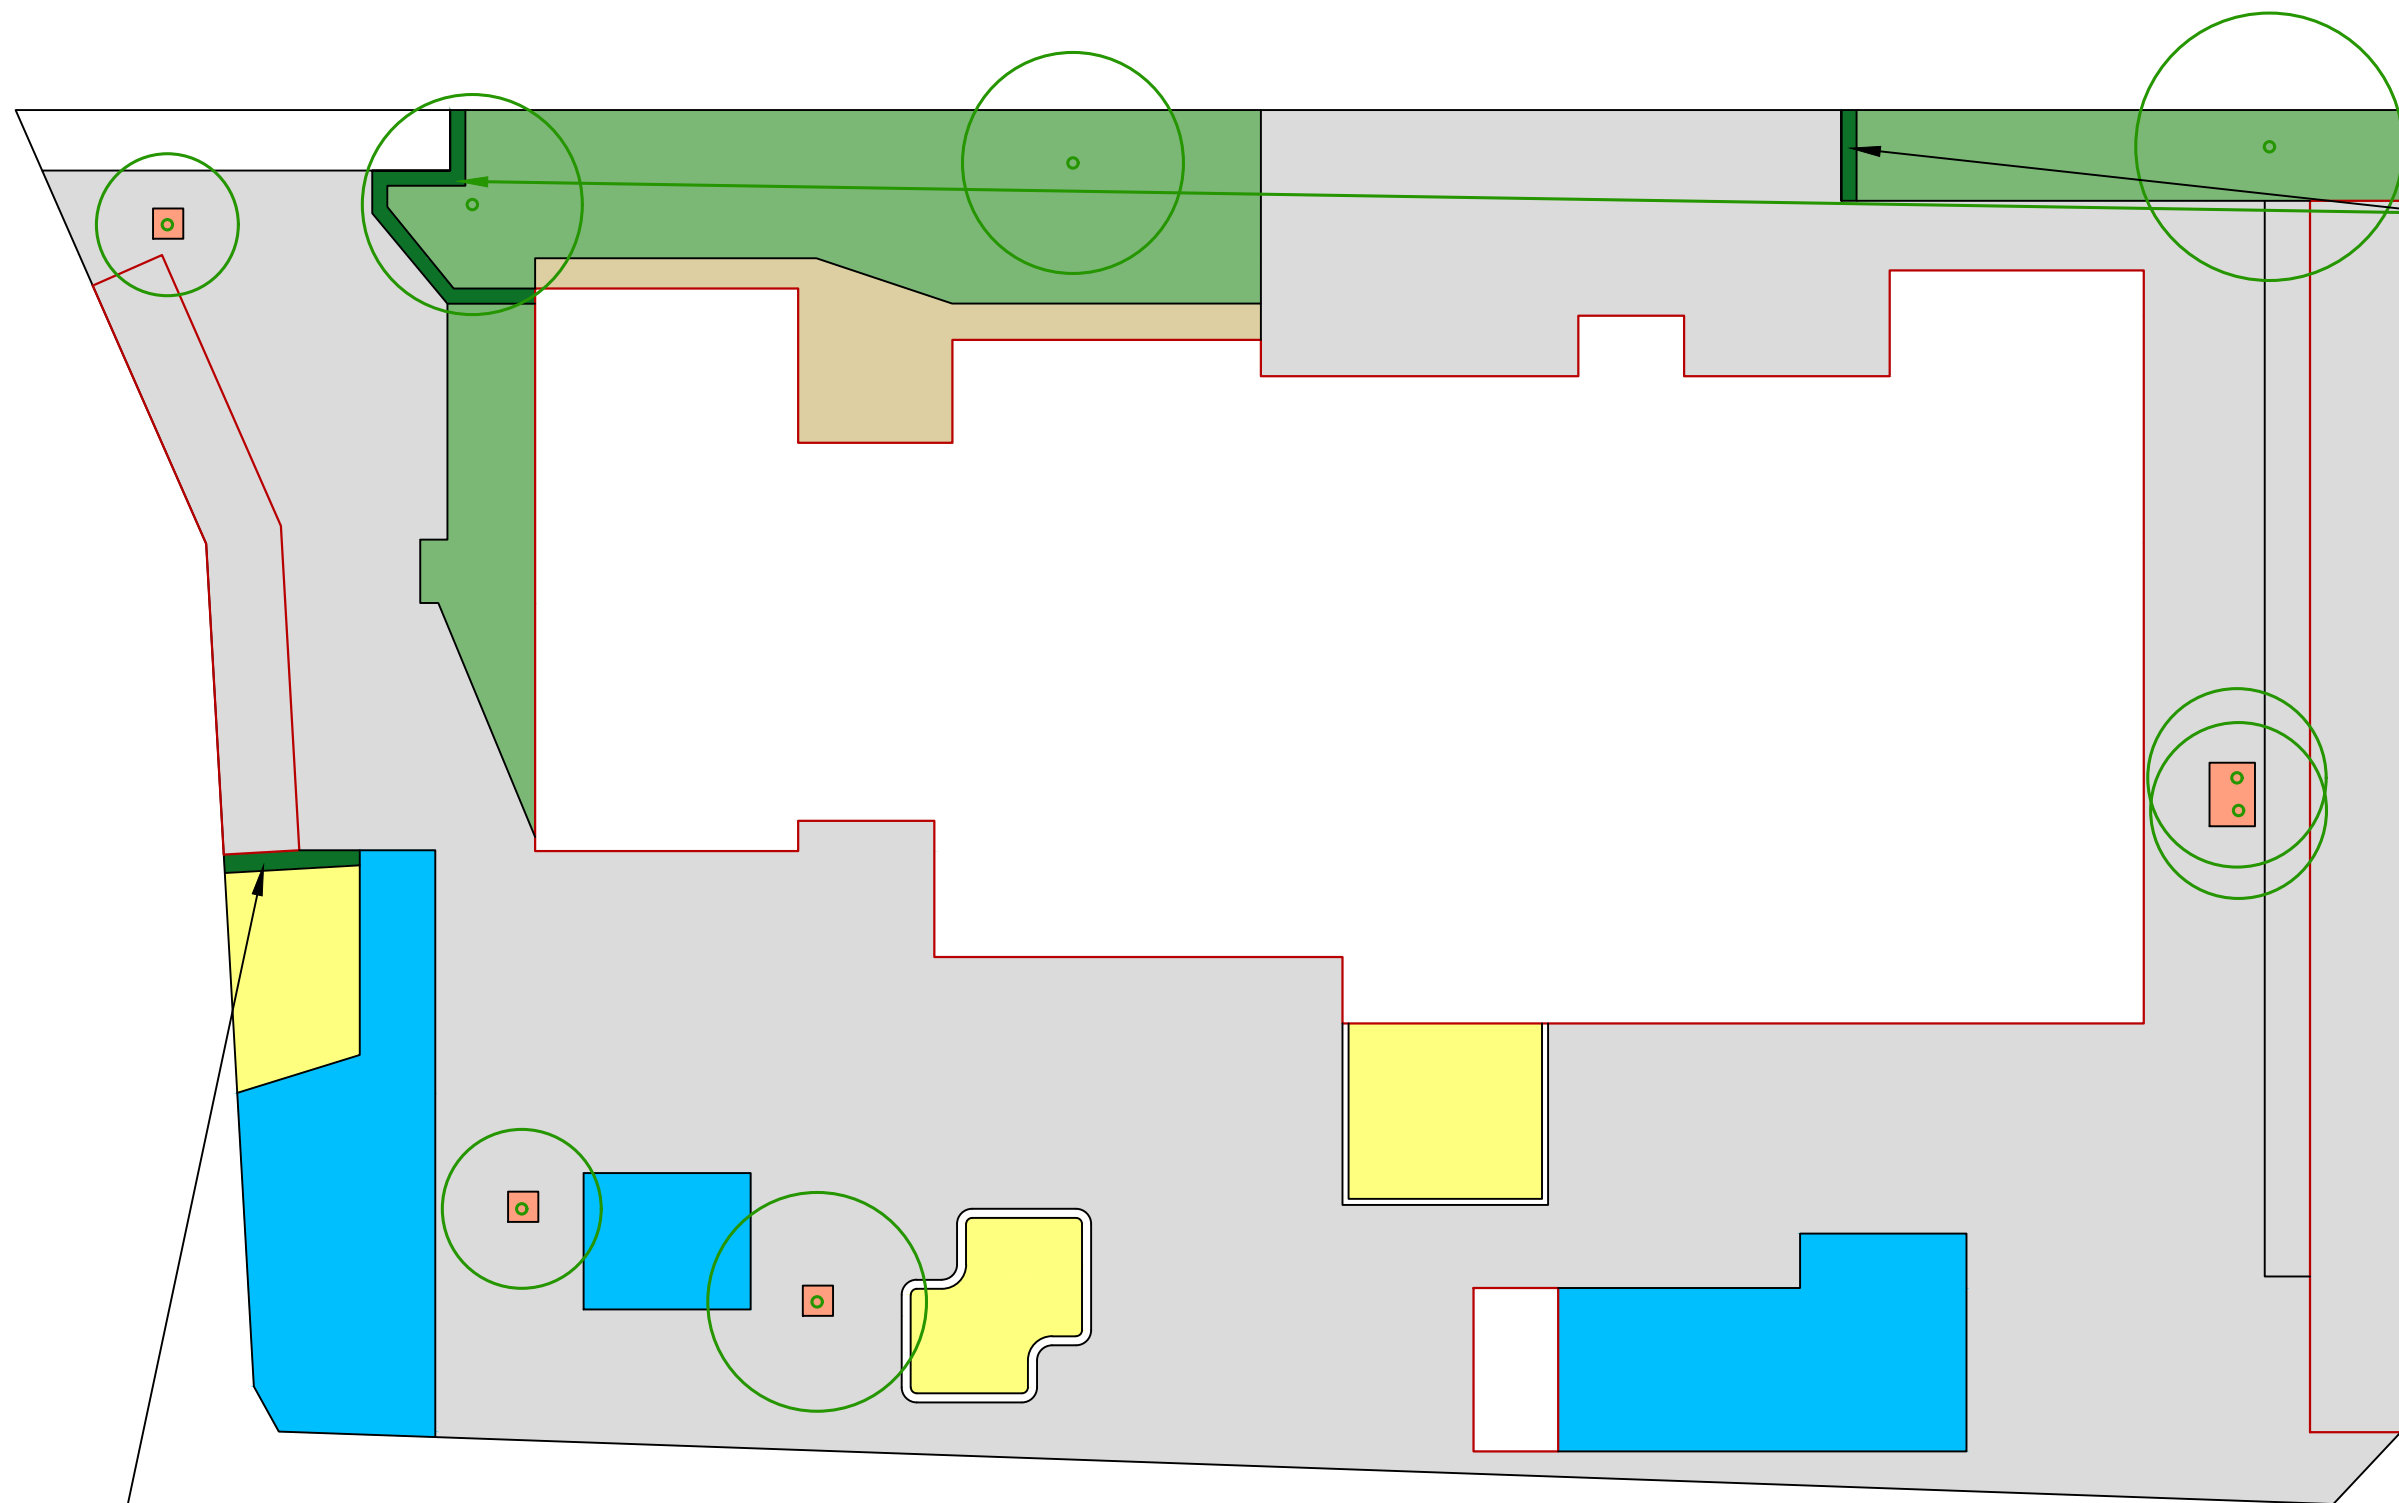

beuk; 16x0,5x1,0 (lxbxh)

beuk; 4,5x0,5x1,5 (lxbxh)

Legenda


verharding	1521	m2
halfverharding	49	m2
kunstgras	200	m2
houtsnipers	-	m2
zand	92	m2
kale grond	6	m2
gazon	-	m2
sierheesters	253	m2
bosplantsoen	-	m2
hagen	10	m2
vrijhouden hek	-	m1

St. Viktor
Kooiweg 29, Apeldoorn
Schaal: 1 op 250
Datum: 15-02-2019



Eijkelboom BV



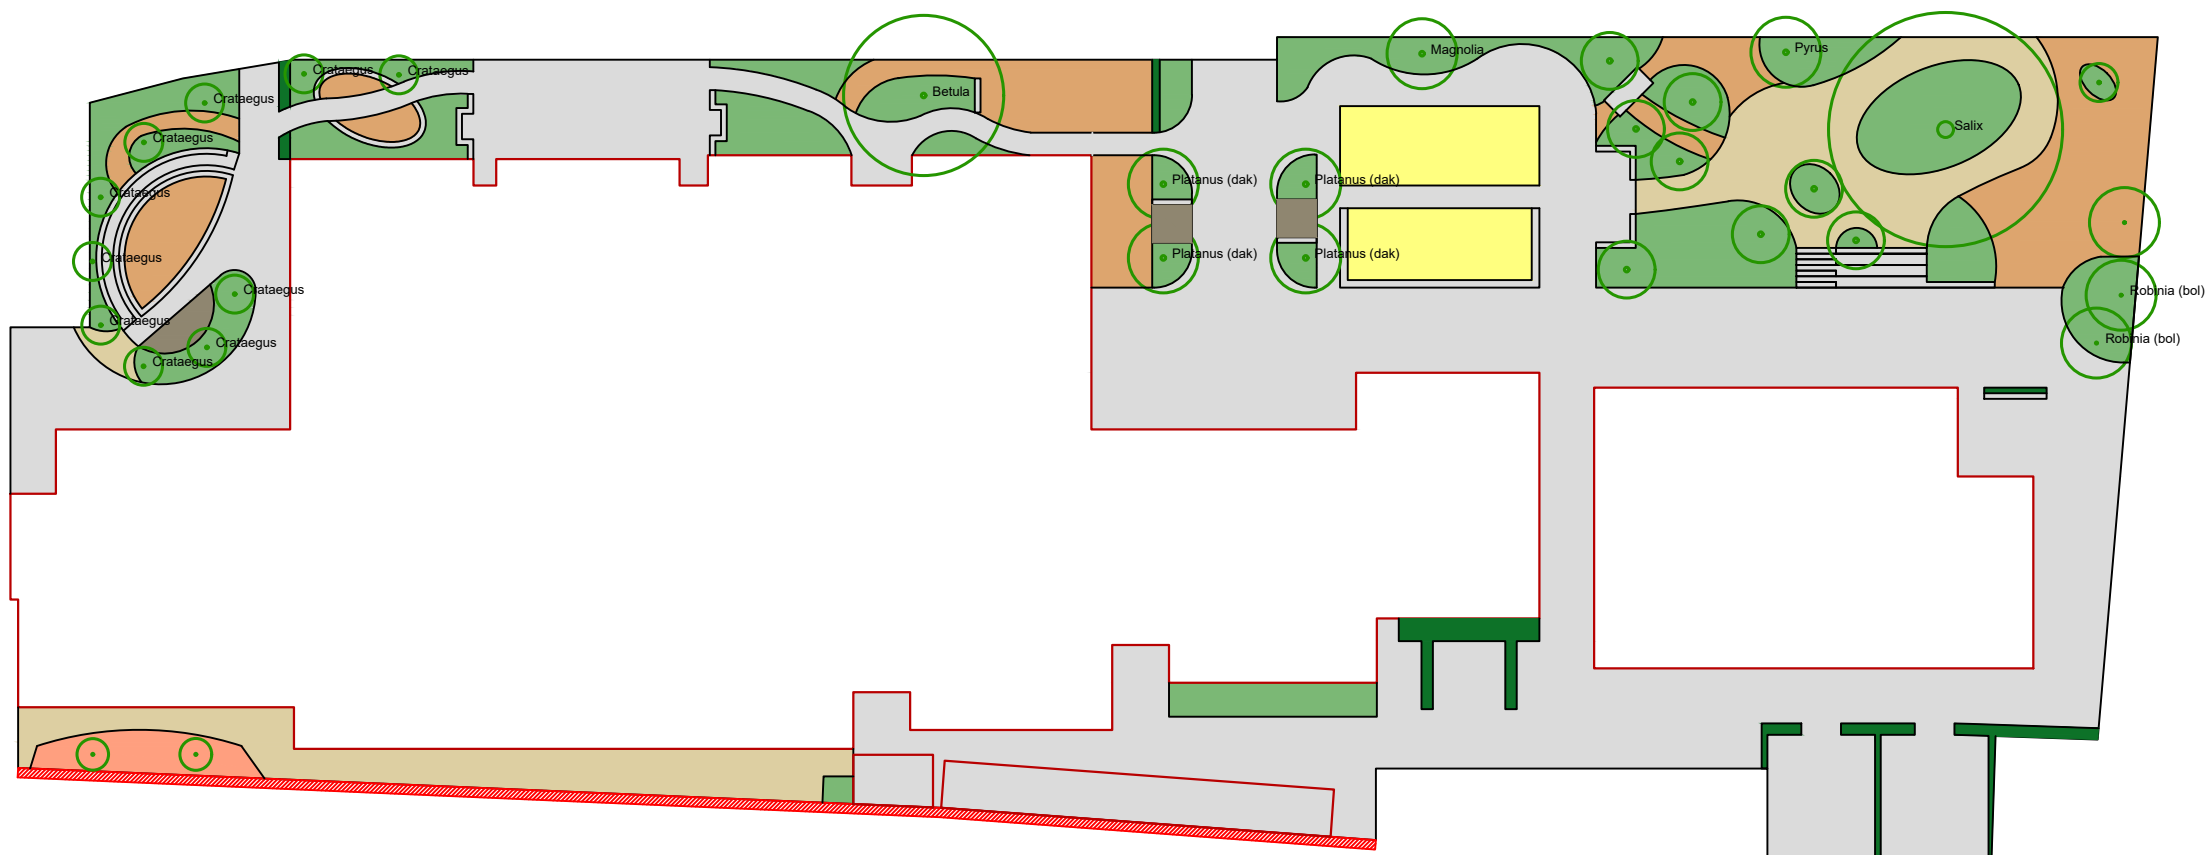

Legenda

	verharding	1293	m2
	halfverharding	248	m2
	kunstgras	-	m2
	houtsnipper	207	m2
	zand	81	m2
	kale grond	23	m2
	gazon	-	m2
	sierheesters	341	m2
	bosplantsoen	-	m2
	hagen	31	m2
	vrijhouden hek	72	m1


Hertog van Gelre
Morellenlaan 47, Apeldoorn
Schaal: 1 op 400
Datum: 05-05-2022




Eijkelboom BV



N

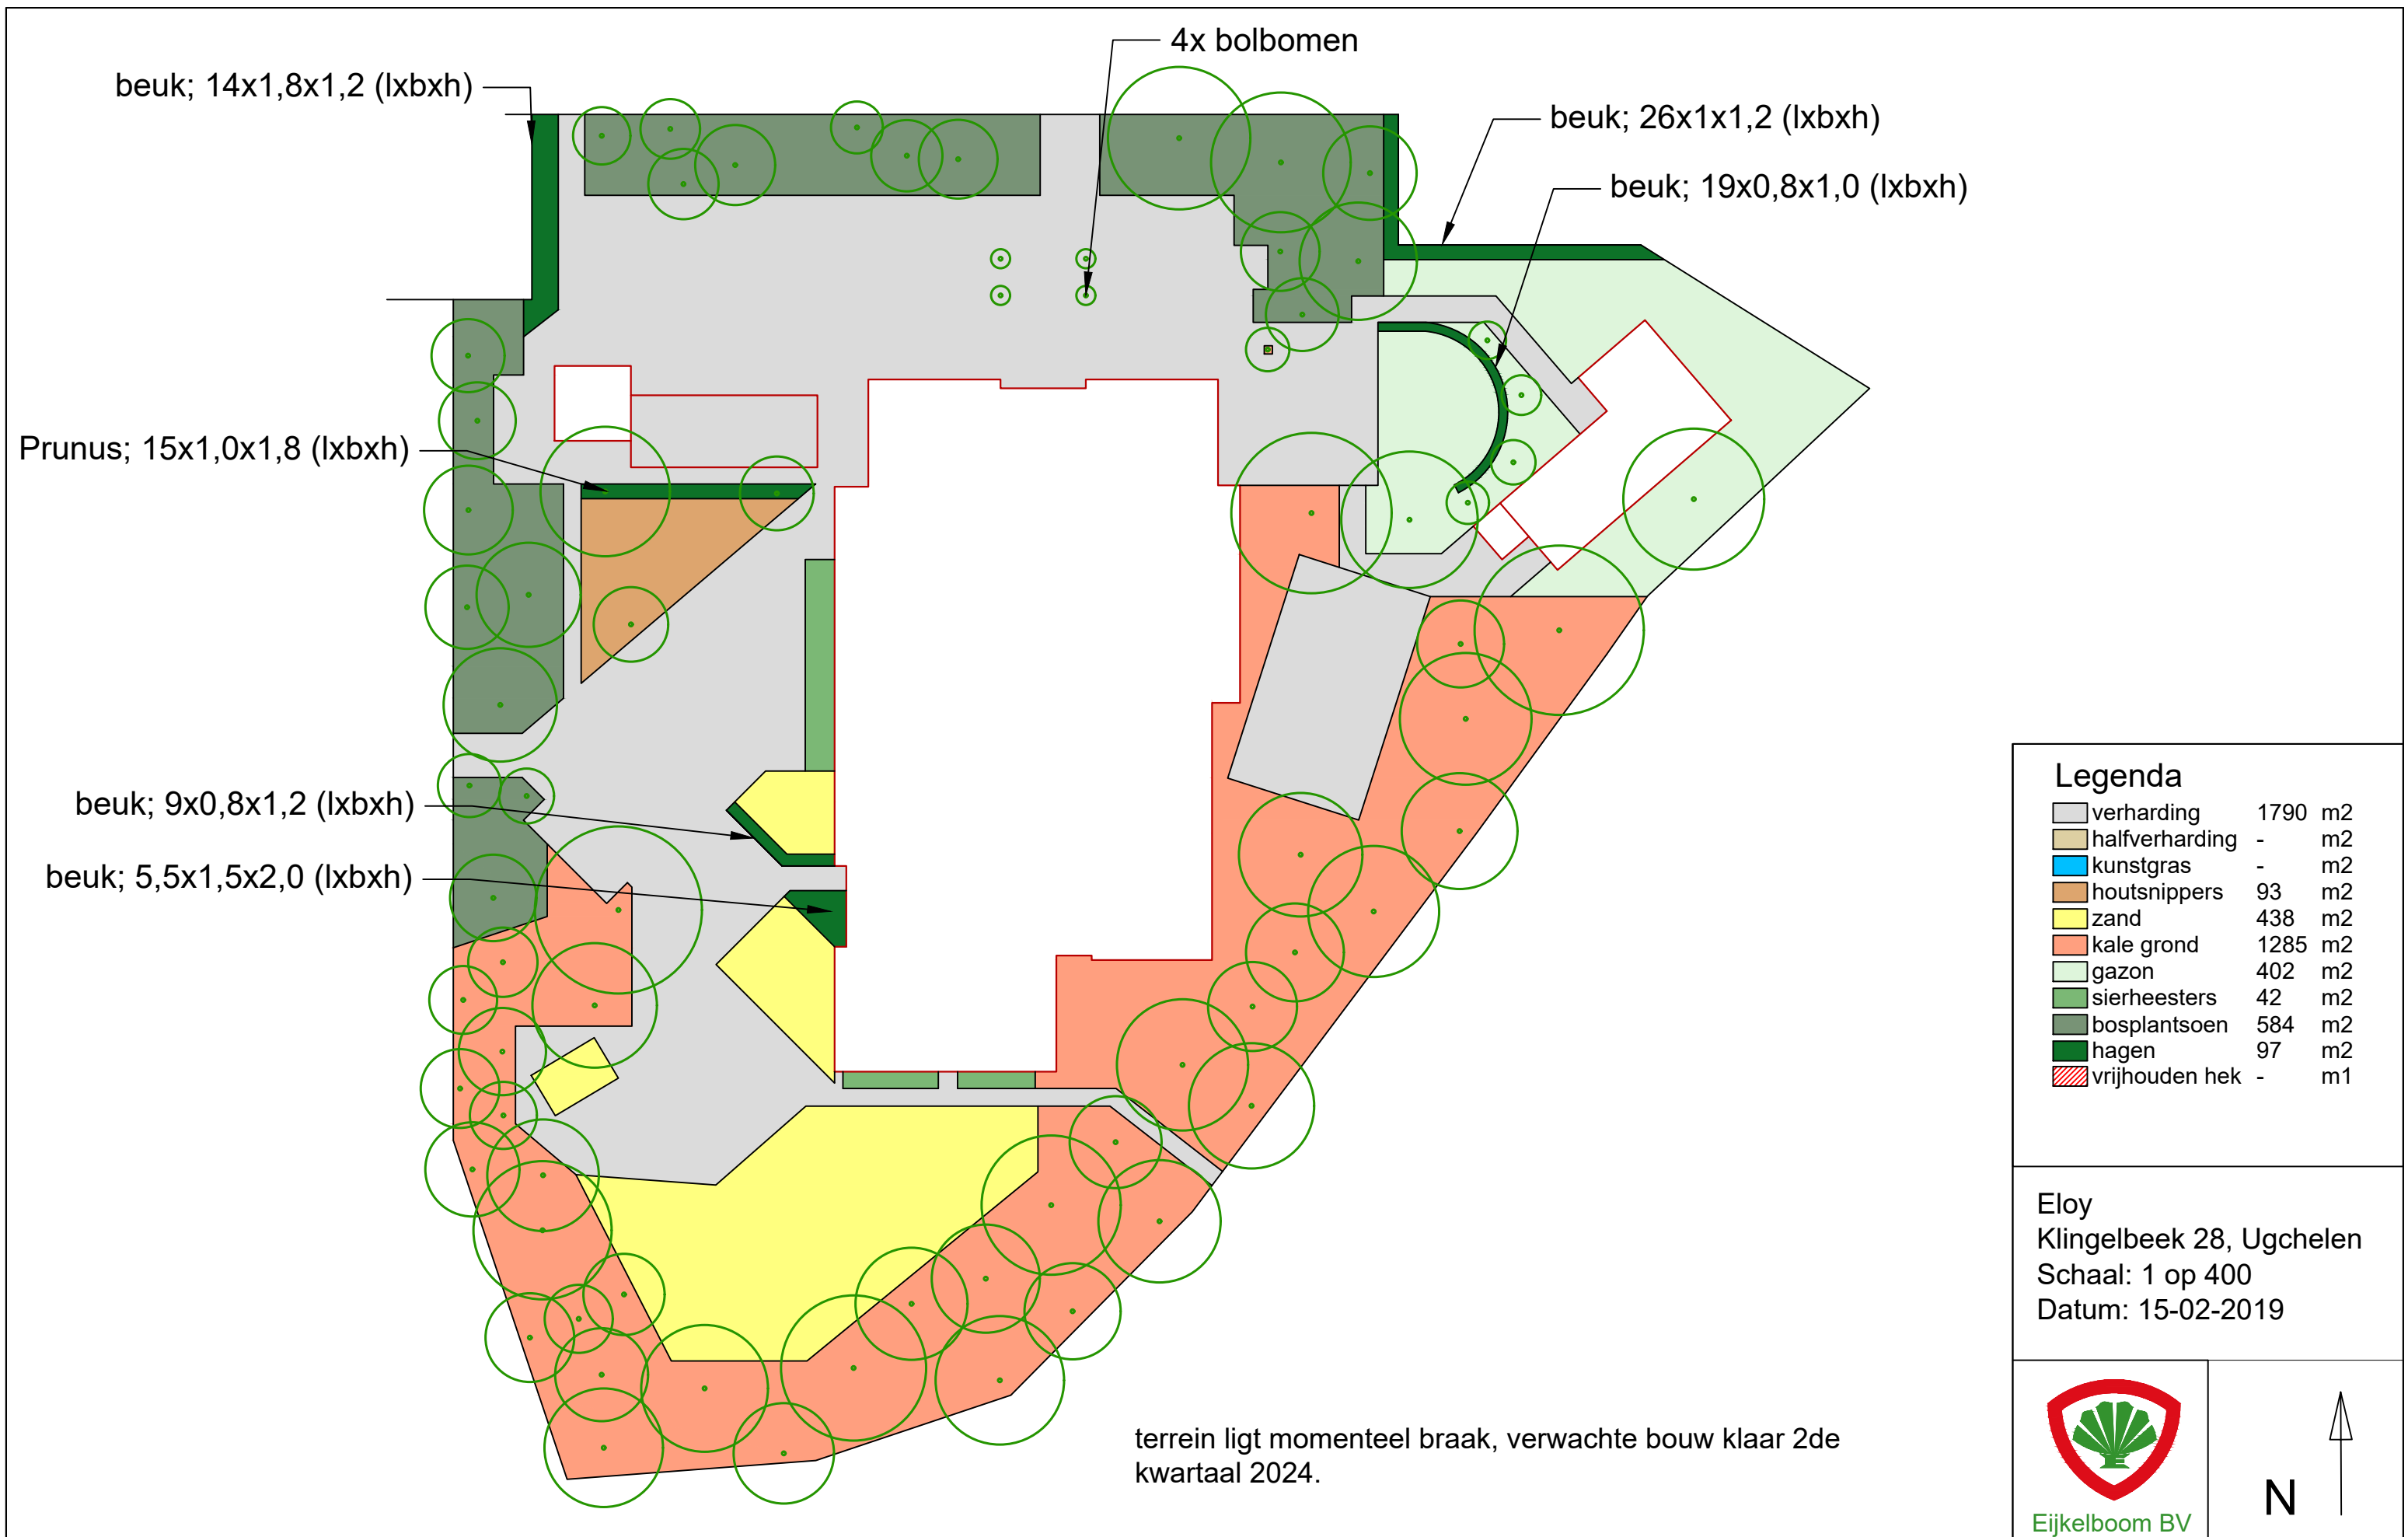

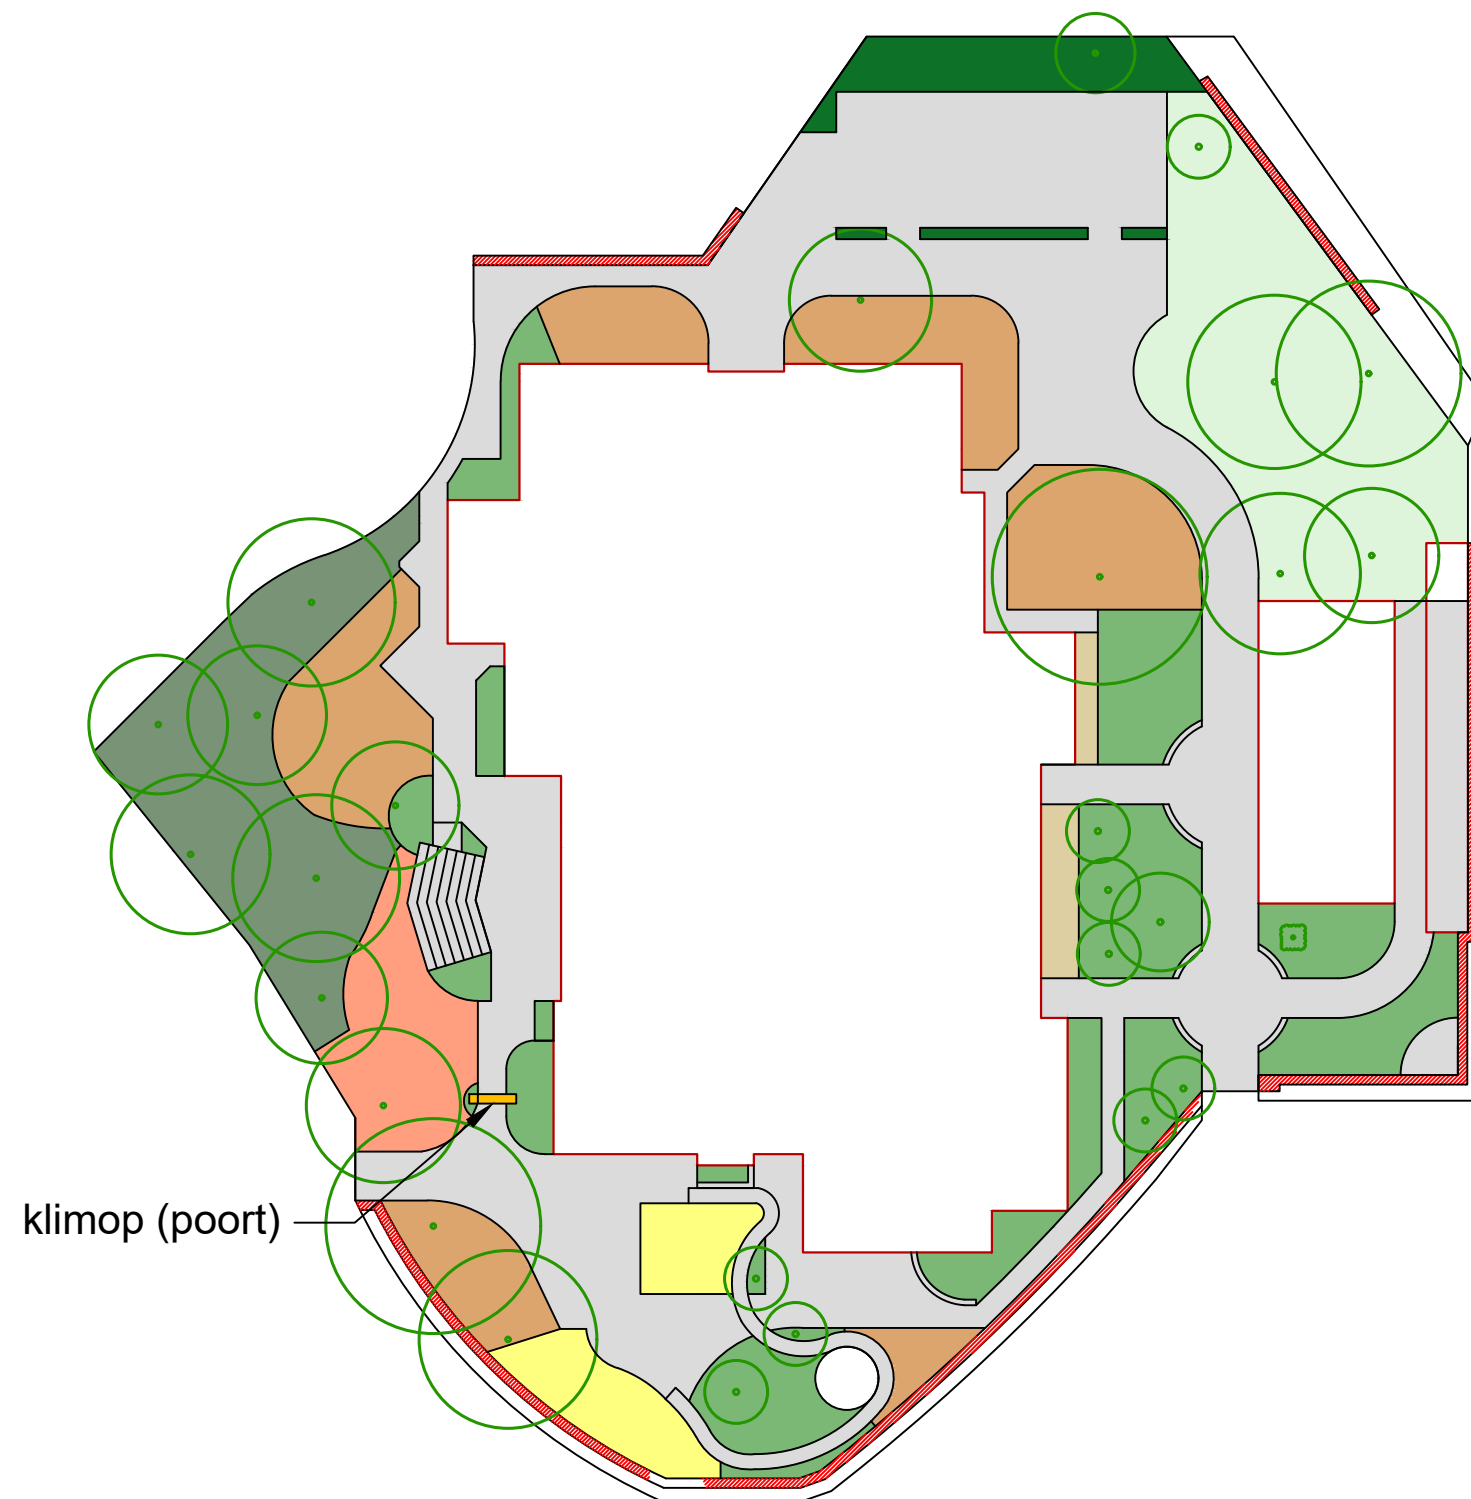

Legenda		
verharding	937	m2
halfverharding	27	m2
houtsnipper	286	m2
zand	97	m2
kale grond	77	m2
gazon	267	m2
sierheesters	317	m2
bosplantsoen	192	m2
hagen	63	m2
vrijhouden hek	125	m1
klimplanten	2,5	m1

De Korf
Postmeesterdr. 2 Apeldoorn
Schaal: 1 op 400
Datum: 05-05-2022



Eijkelboom BV




N



Legenda		
verharding	1332	m2
halfverharding	97	m2
houtsnipers	247	m2
zand	51	m2
kale grond	21	m2
gazon	1270	m2
sierheesters	381	m2
bosplantsoen	-	m2
hagen	96	m2
vrijhouden hek	-	m1
klimplanten	-	m1

Krugerstee
Potgieterstraat 20, Vaassen
Schaal: 1 op 400
Datum: 05-05-2022



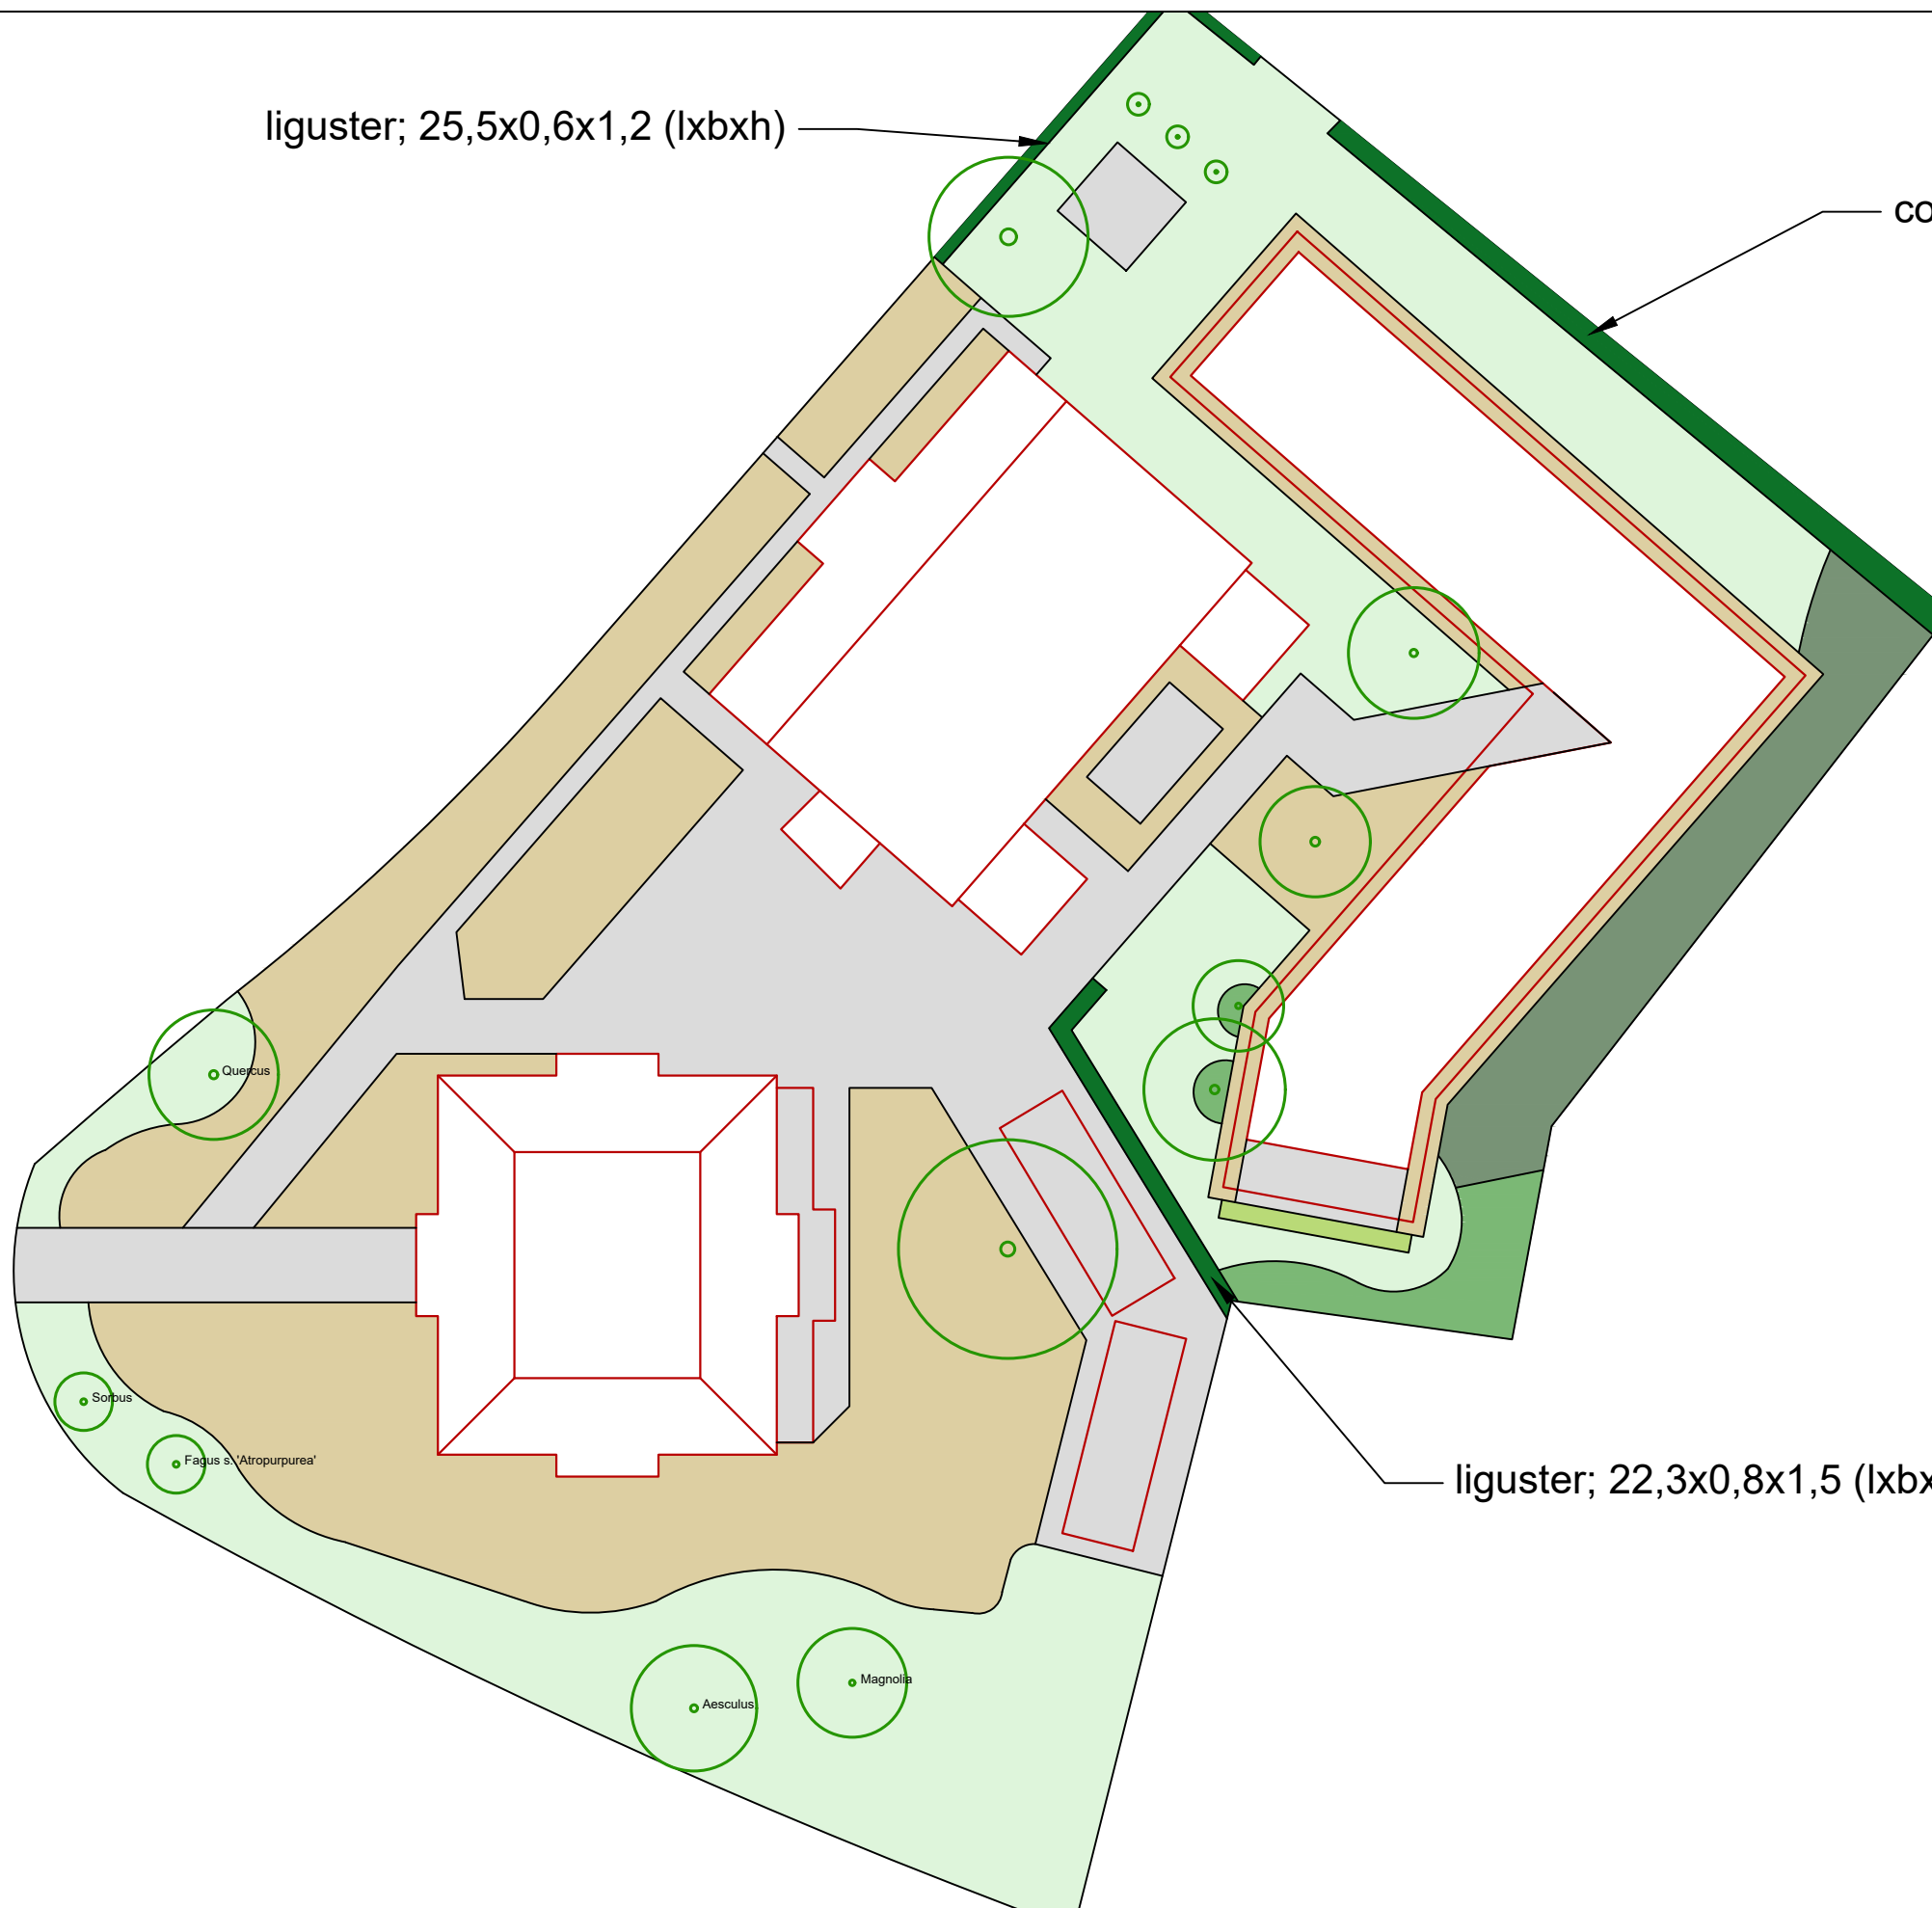

liguster; 25,5x0,6x1,2 (lxbxh)

coniferen; 43x1,5x4,0 (lxbxh)

liguster; 22,3x0,8x1,5 (lxbxh)

Legenda

verharding	1047	m2
halfverharding	1412	m2
houtsnippen	-	m2
zand	-	m2
kale grond	-	m2
gazon	1304	m2
vaste planten	11	m2
sierheesters	70	m2
bosplantsoen	184	m2
hagen	92	m1
klimplanten	-	m1


Gymnasium
Kastanjelaan 10, Apeldoorn
Schaal: 1 op 400
Datum: 05-05-2022



Eijkelboom BV



N

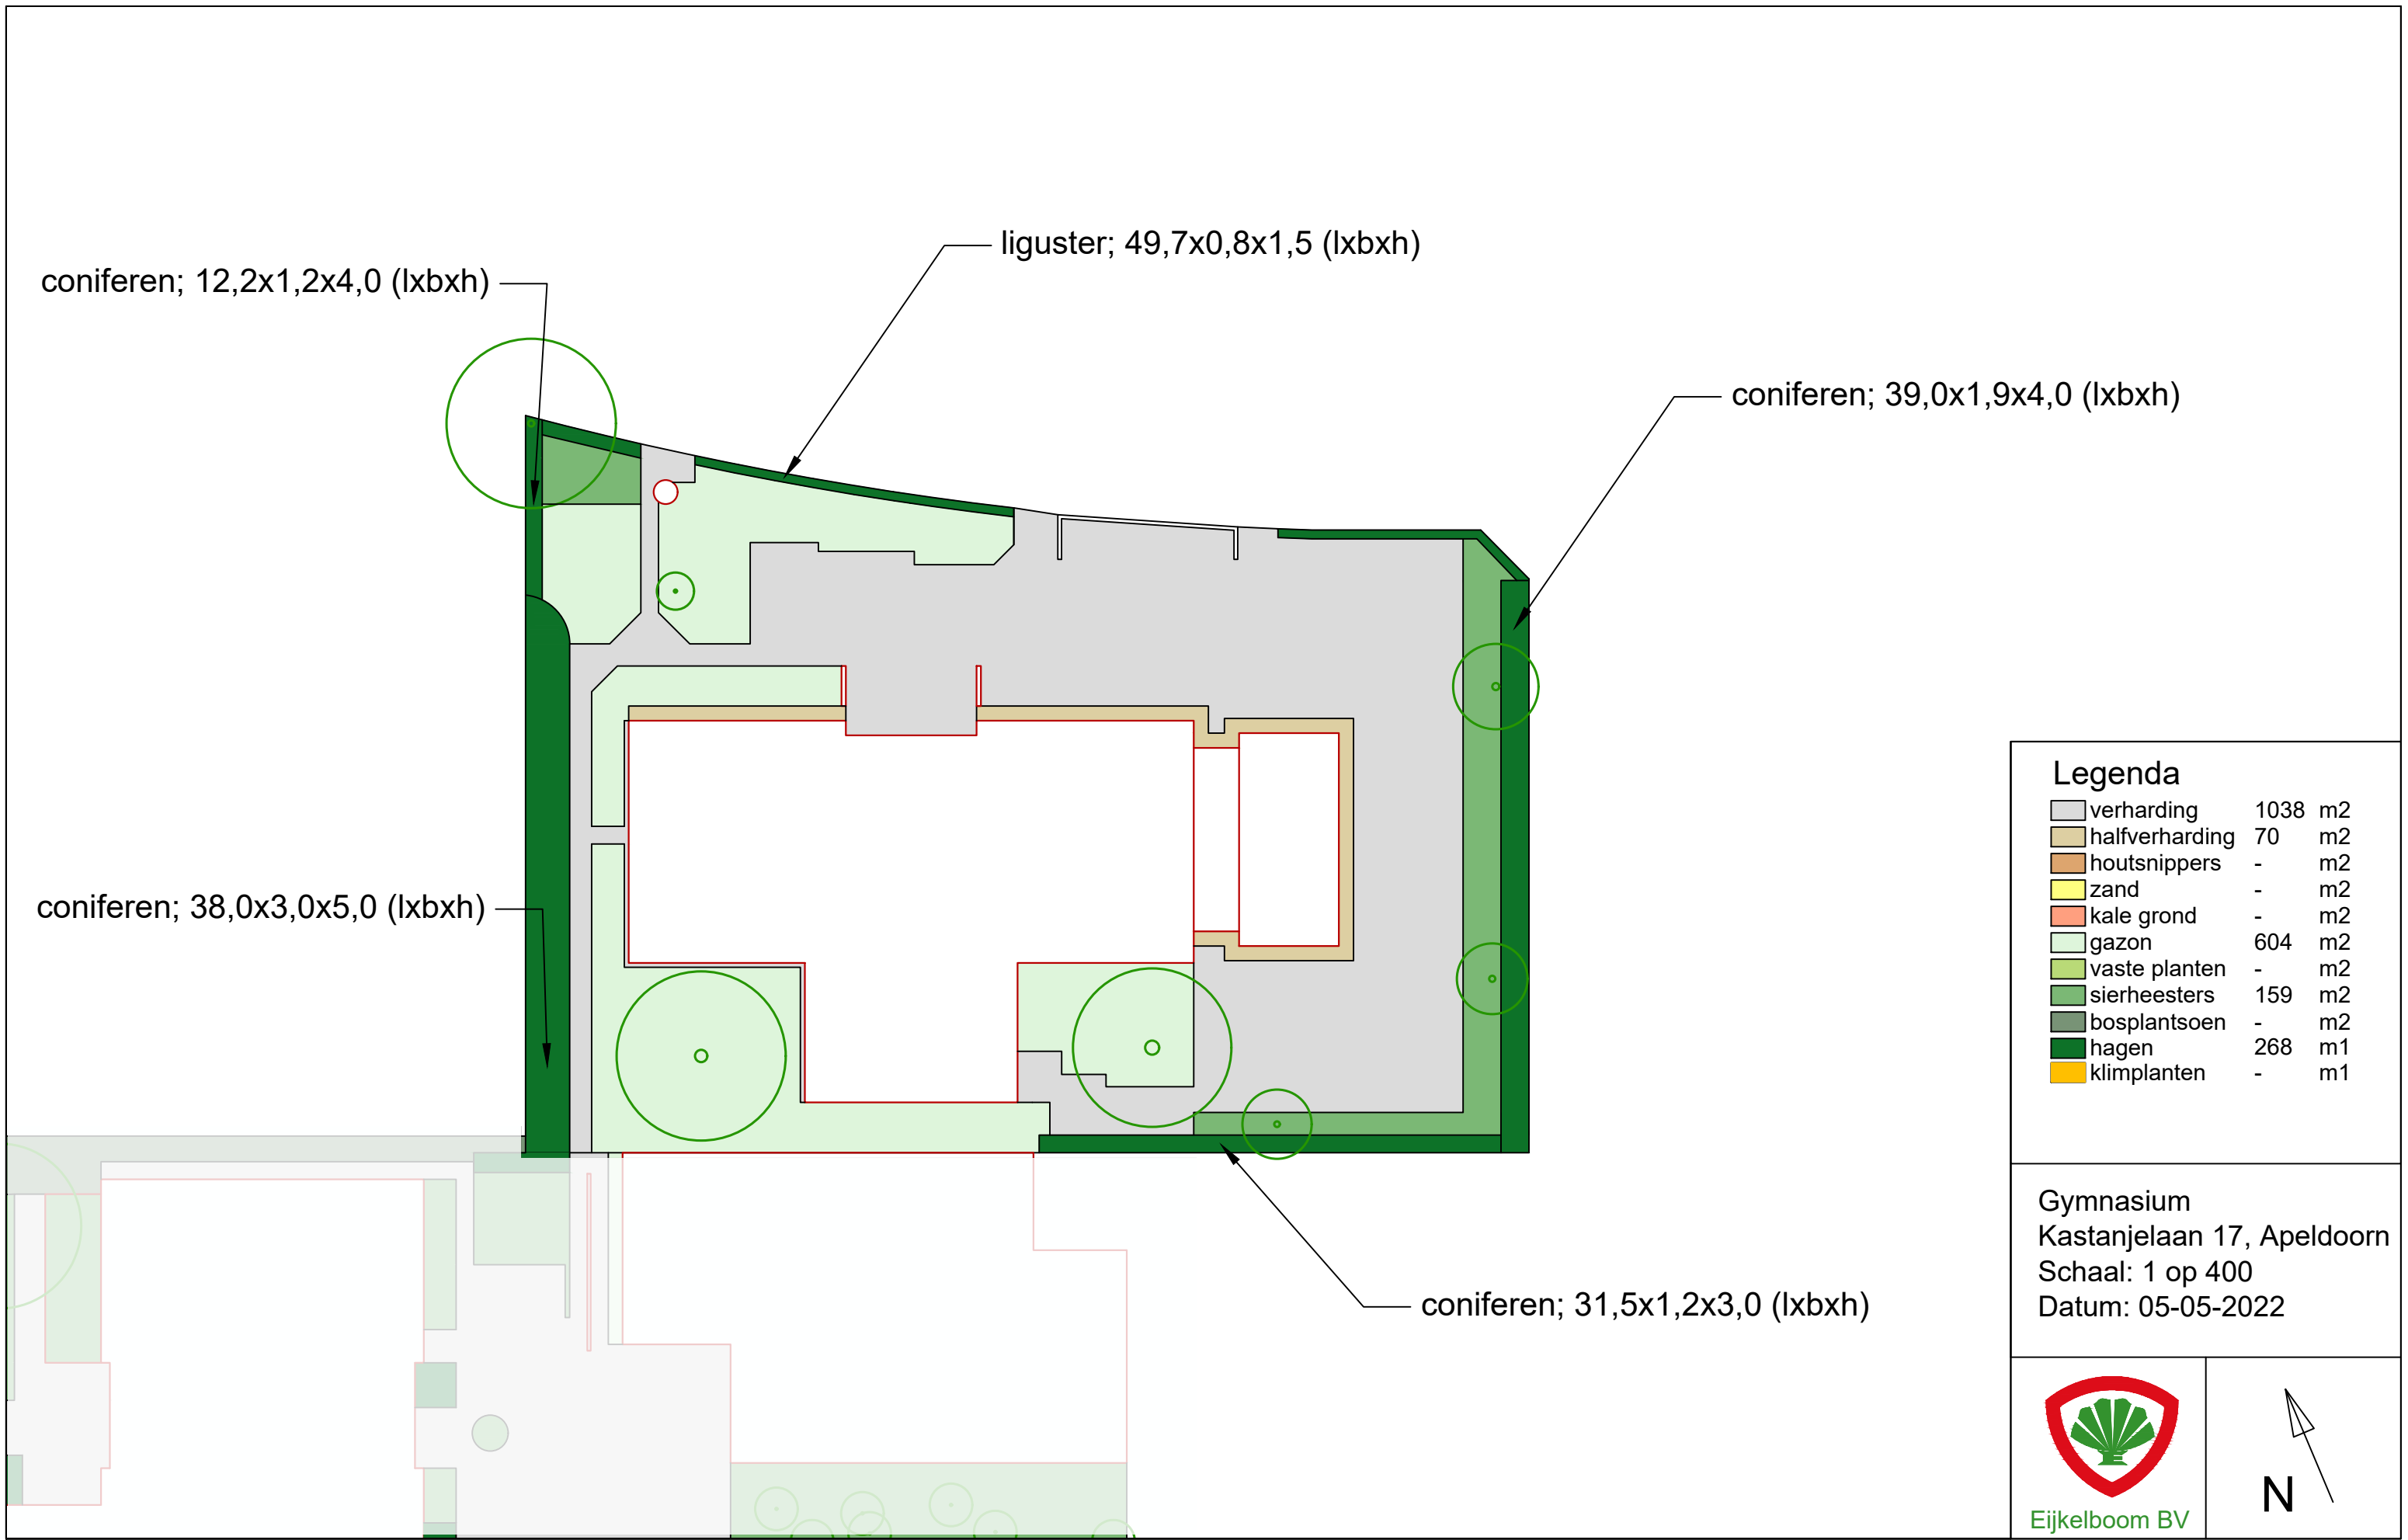

Legenda		
verharding	1038	m2
halfverharding	70	m2
houtsnipers	-	m2
zand	-	m2
kale grond	-	m2
gazon	604	m2
vaste planten	-	m2
sierheesters	159	m2
bosplantsoen	-	m2
hagen	268	m1
klimplanten	-	m1

Gymnasium
Kastanjelaan 17, Apeldoorn
Schaal: 1 op 400
Datum: 05-05-2022



Eijkelboom BV



N

