


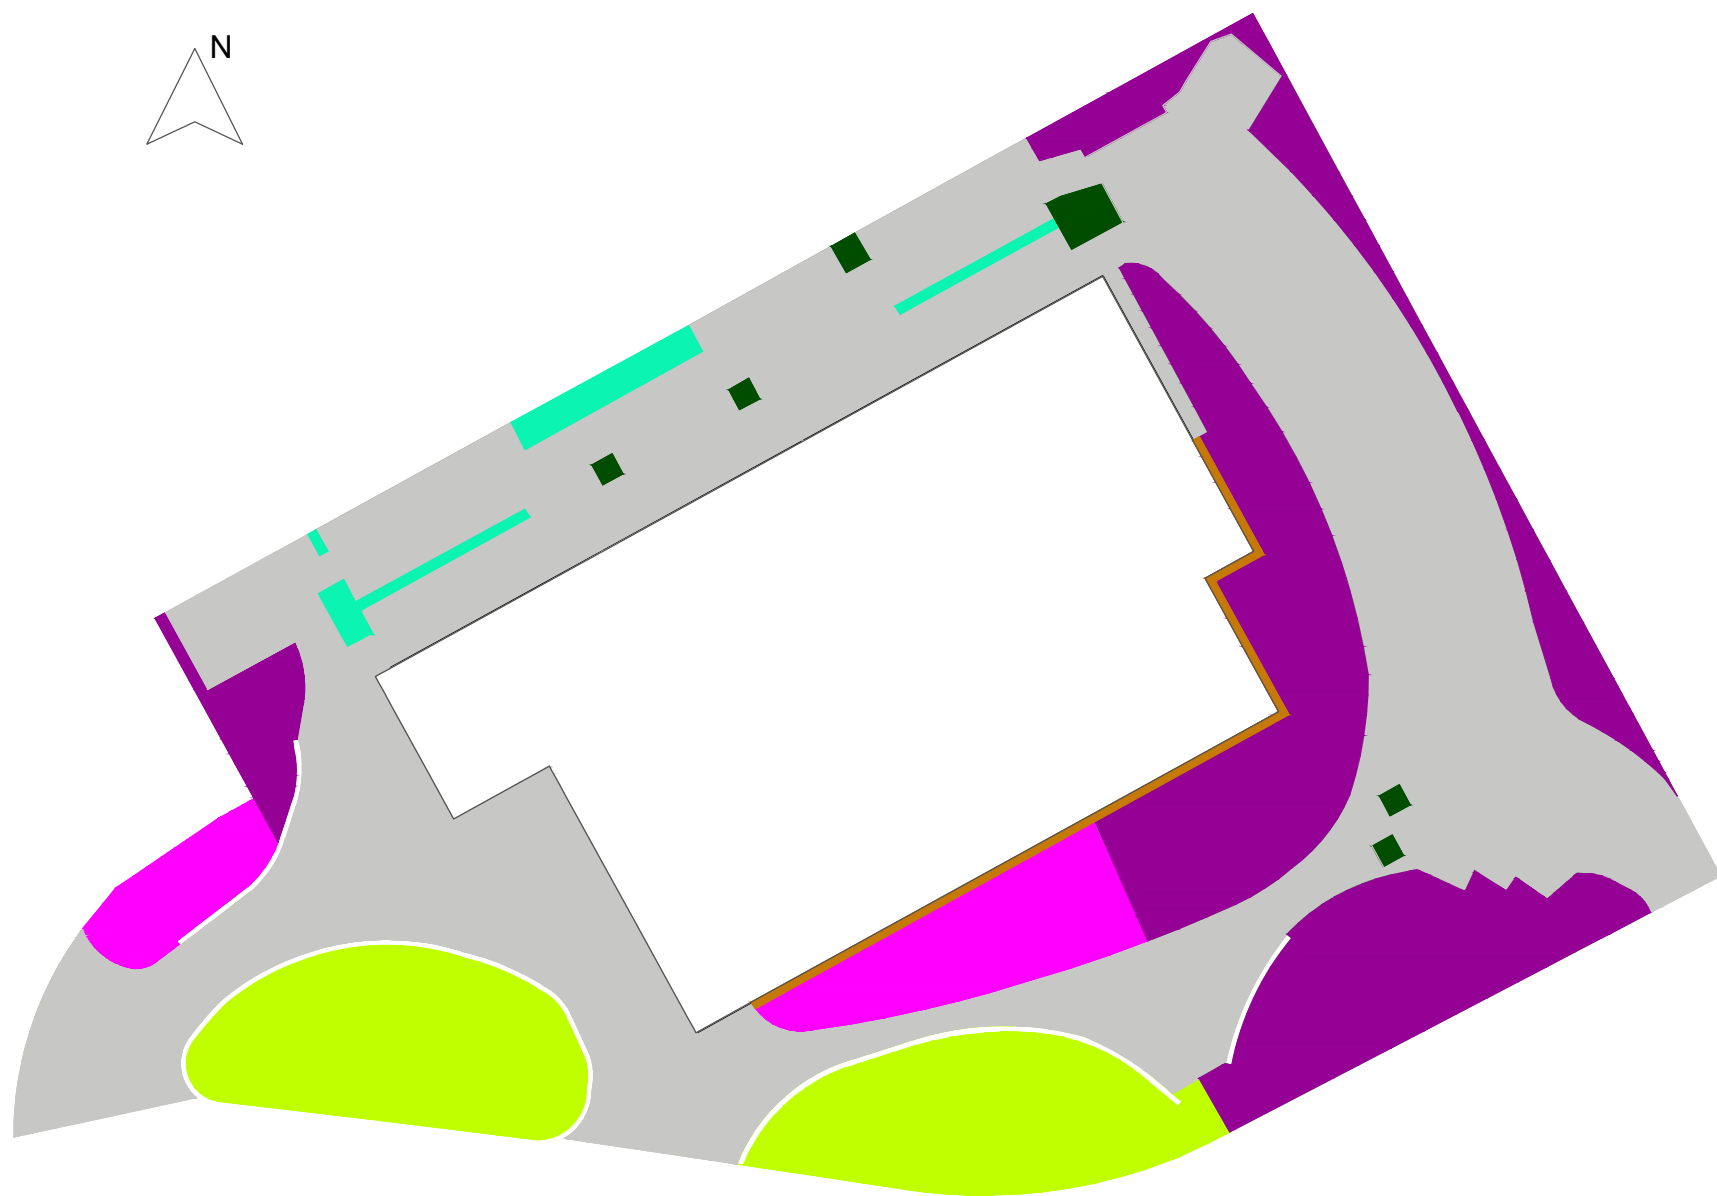

Legenda

- Gazon
- Bosplantsoen
- Hagen
- Boomspiegels
- Vaste planten
- Elementverharding
- Halfverharding (houtsnippers)

Opdrachtgever	Schaal 1:500	Formaat A3
Veluwe onderwijsgroep	Beheer	Bestek
Project	Projectnummer	Status
Vast onderhoud	190399	Definitief
	Tekeningnummer	Datum
	Vo.9	03/07/2019
	Versie	1
Onderdeel	Getekend Femke Hendriksen	
Veilingstraat 10, Twello	Getoetst	
Vc Twello		



Eijkelboom bv
Adres Glinderve 14
7327 JZ Apeldoorn
Telefoon 055 - 54 15 222