


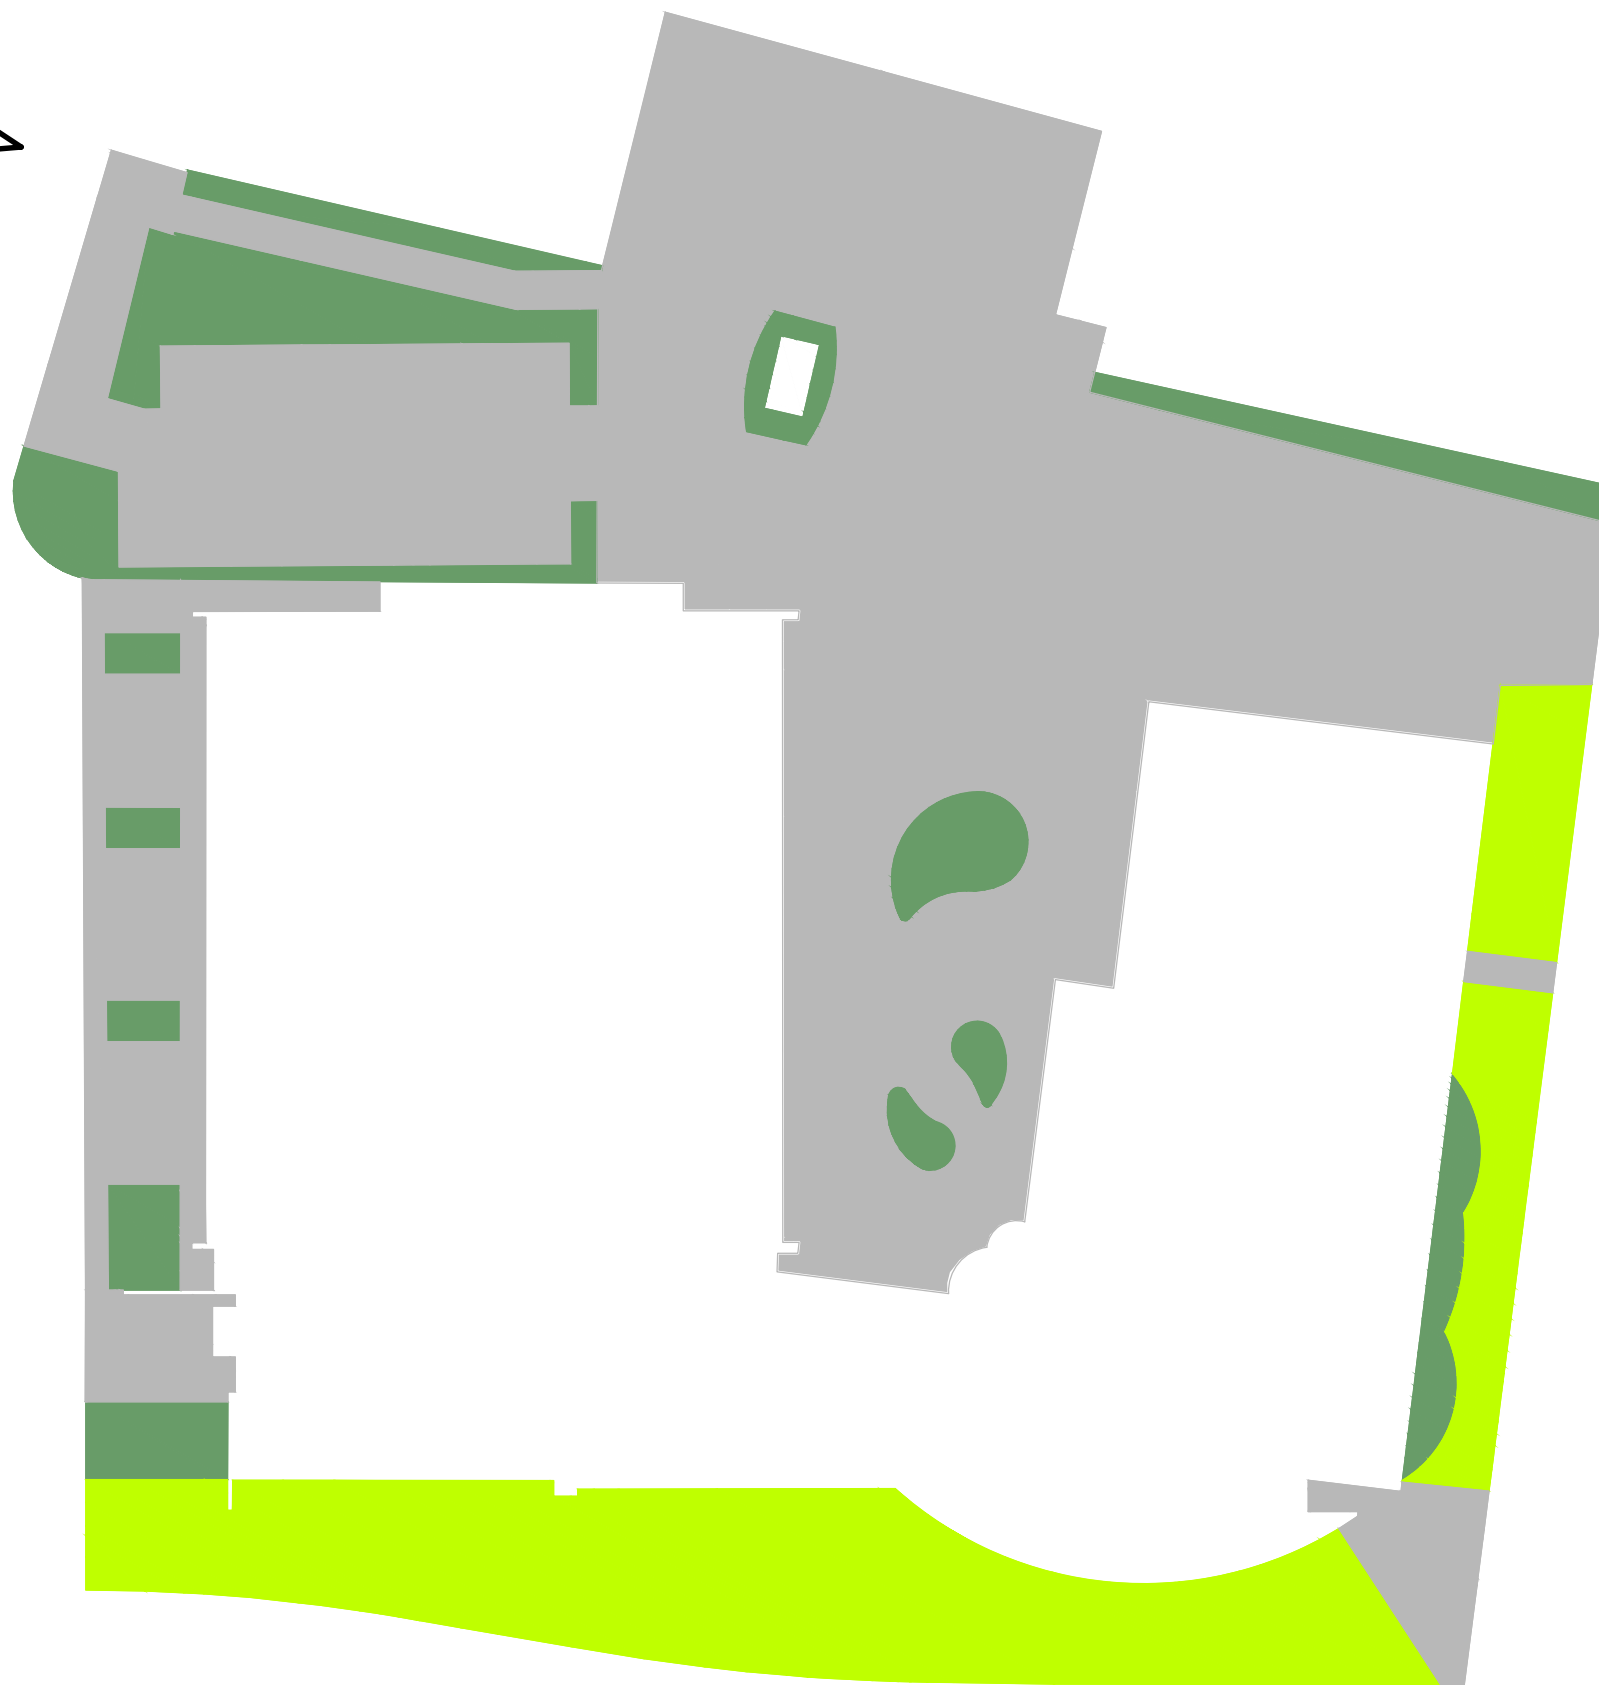

Legenda

-  Gazon
-  Heesters
-  Elementverharding
-  Halfverharding
-  Gebonden verharding

Opdrachtgever Veluwe onderwijsgroep	Schaal 1:600 Beheer	Formaat A3 Bestek
Project Vast onderhoud	Projectnummer 190399 Tekeningnummer Vo.1	Status Definitief Datum 03/07/2019 Versie 1
Onderdeel Cortenbosch Pr. Beatixlaan 259, Apeldoorn	Getekend Femke Hendriksen Getoetst	



Eijkelboom bv
Adres
Glabbeke 14
7327 JZ Apeldoorn
Telefoon
055 - 54 15 222