





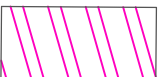

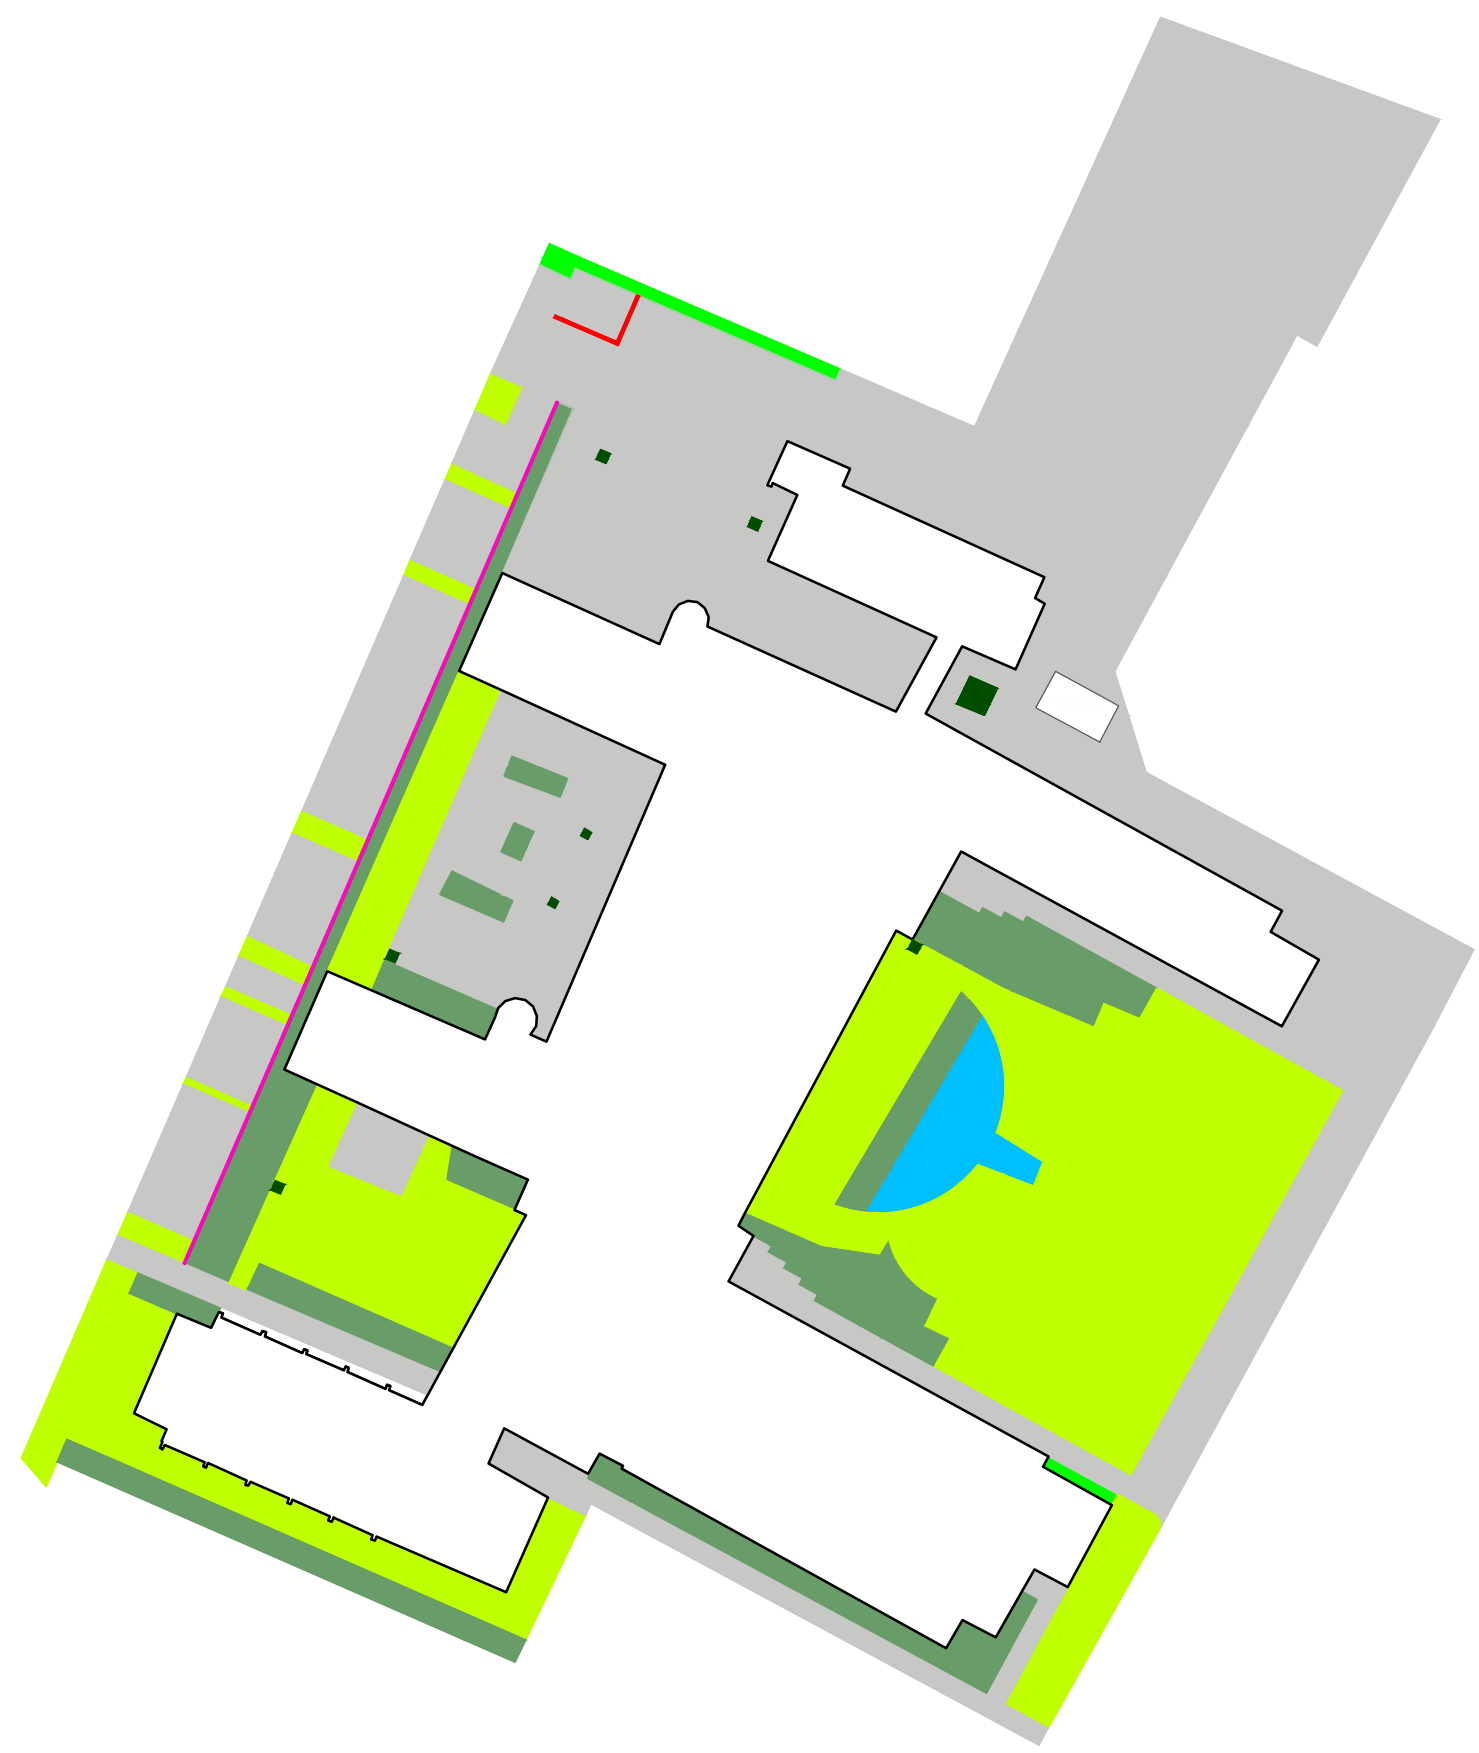





Legenda

-  Gazon
-  Heesters
-  Hagen
-  Boomspiegels
-  Vijver
-  Elementverharding
-  Vrij snoeien hekwerk
-  Hedra schermen



Oprachtgever Veluwe onderwijsgroep	Schaal 1:700	Formaat A3
Project Vast Onderhoud	Beheer	Status Definitief
	Projectnummer 190399	Tekeningnummer Vo.6
	Datum 03/07/2019	Versie 1
Onderdeel Christelijk lyceum Jachtlaan 108, Apeldoorn	Getekend Femke Hendriksen	Getoetst
 Eijkelboom	Eijkelboom bv Adres Gildewege 14 7327 JZ Apeldoorn Telefoon 055 - 54 15 222	