


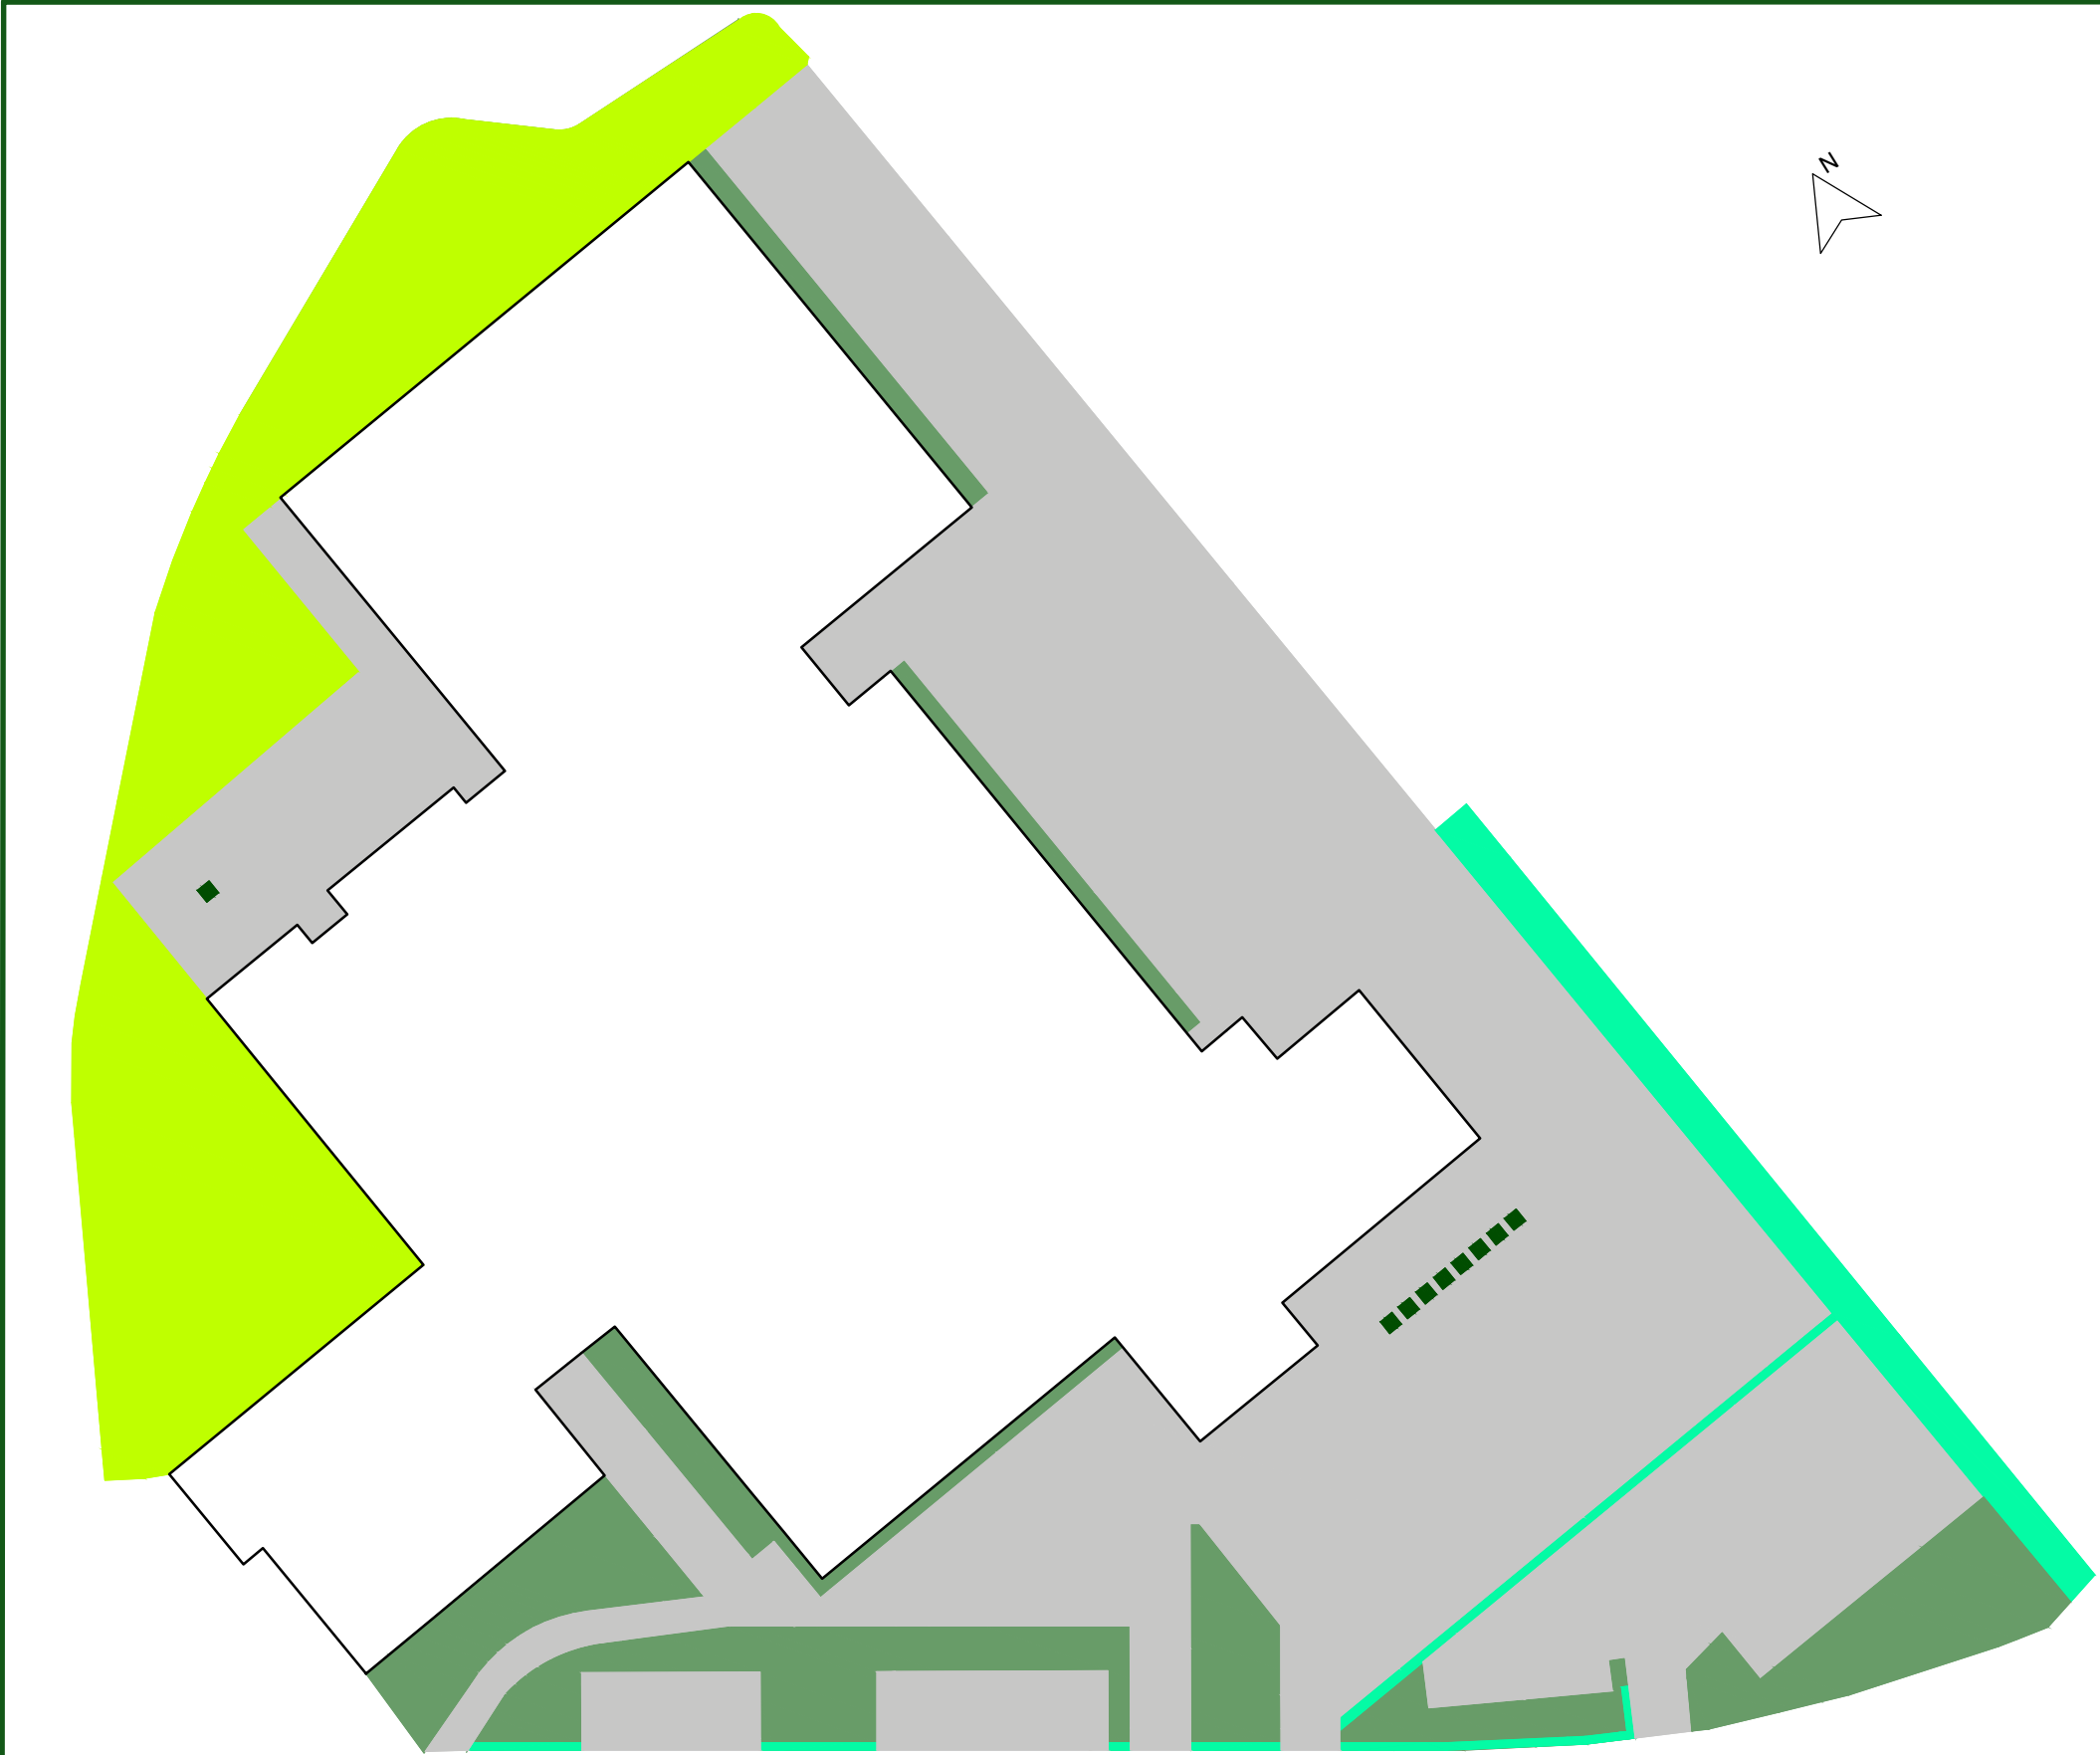

Legenda

- Gazon
- Heesters
- Hagen
- Boomspiegels
- Elementverharding

Opdrachtgever Veluwe onderwijsgroep	Schaal 1:500 Beheer	Formaat A3 Bestek
Project Vast onderhoud	Projectnummer 190399 Tekeningnummer Vo.3	Status Definitief Datum 03/07/2019 Versie 2
Onderdeel Mheenpark Zilverschoon 43, Apeldoorn	Getekend Femke Hendriksen Getoetst	
Eijkelboom Eijkelboom bv Adres Glabbeke 14 7327 JZ Apeldoorn Telefoon 055 - 54 15 222		