


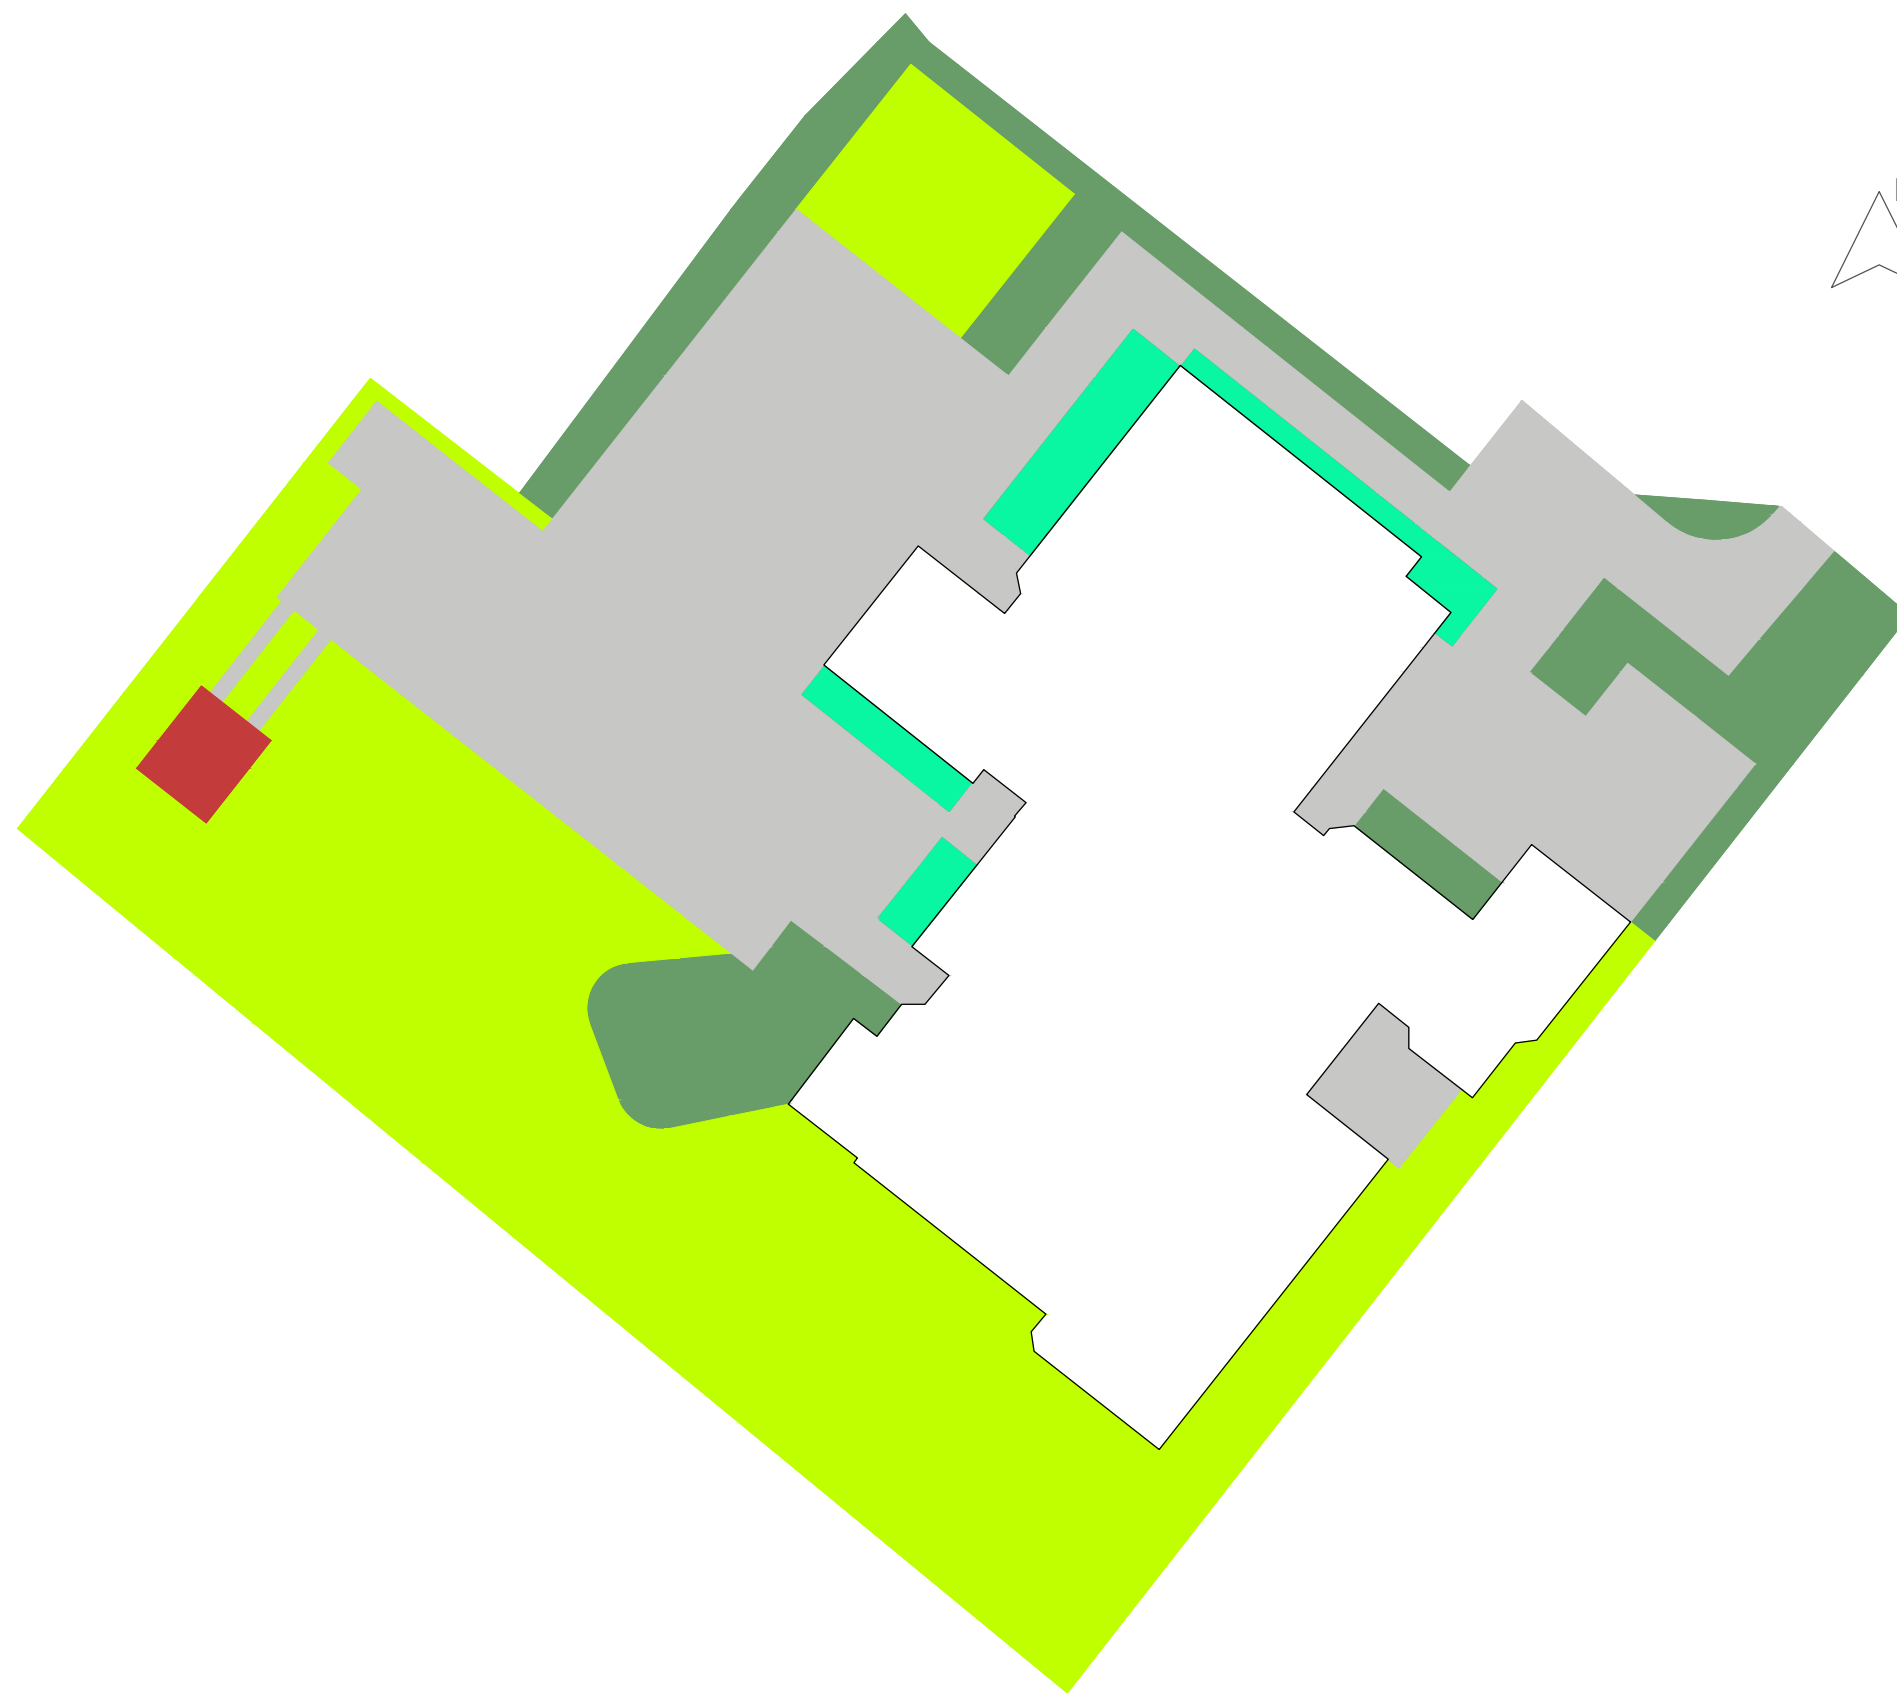

Legenda

-  Gazon
-  Hagen
-  Heesters
-  Elementverharding
-  Verspringbak

Opdrachtgever Veluwe onderwijsgroep	Schaal 1:500 Beheer	Formaat A3 Bestek
Project Vast onderhoud	Projectnummer 190399 Tekeningnummer Vo.4	Status Definitief Datum 03/07/2019 Versie 1
Onderdeel Mheenpark Duizendschoon 8, Apeldoorn	Getekend Femke Hendriksen Getoetst	
 Eijkelboom bv Adres Glabbeke 14 7327 JZ Apeldoorn Telefoon 055 - 54 15 222		