


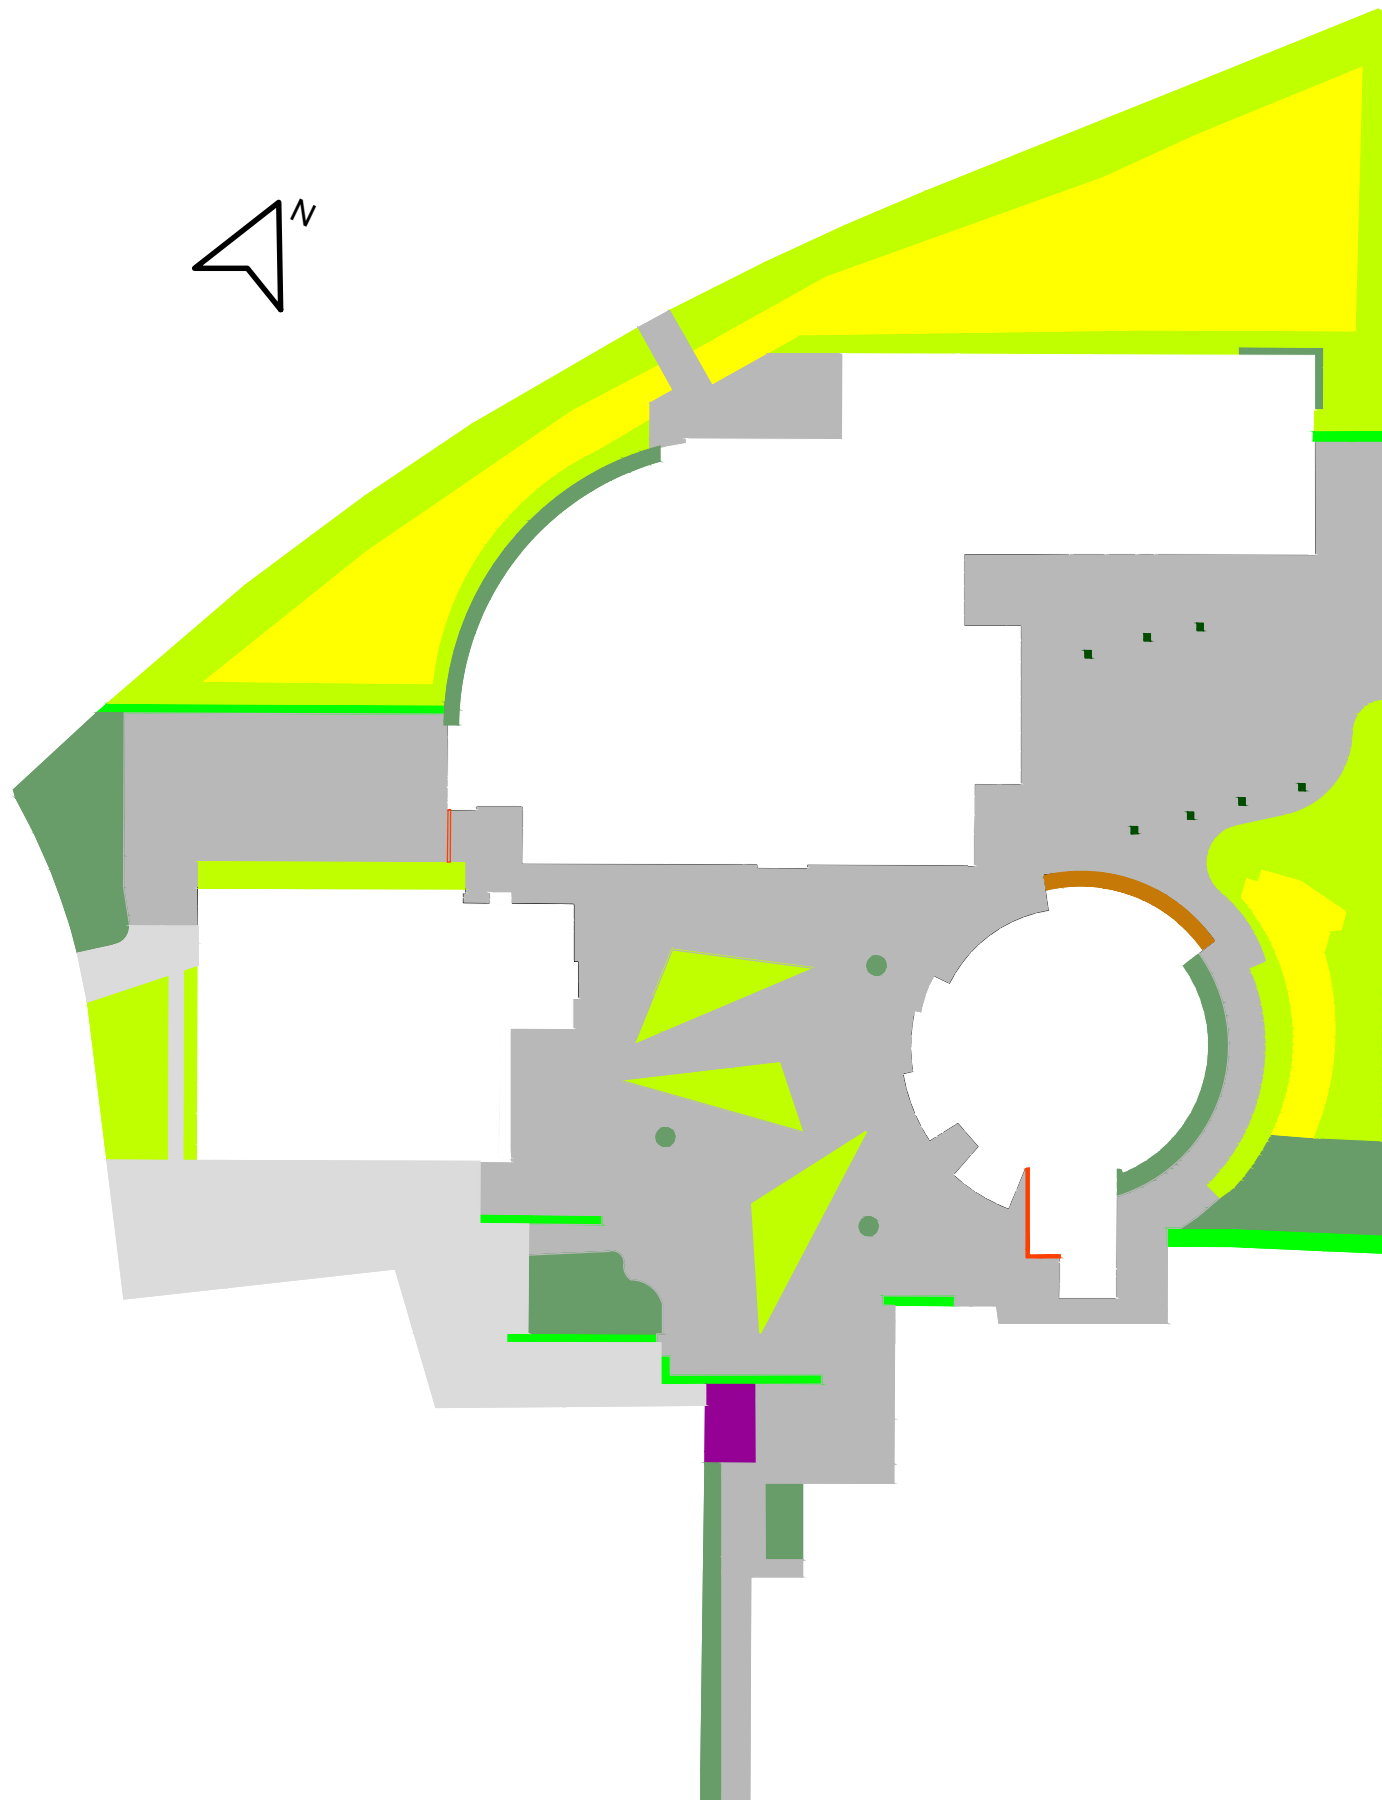

Legenda

	Gazon
	Wadi
	Heesters
	Hagen
	Boomspiegels
	Elementverharding
	Halfverharding
	Bosplantsoen

Opdrachtgever Veluwe onderwijsgroep	Schaal 1:800	Formaat A3
	Beheer	Bestek
Project Vast onderhoud	Projectnummer 190399	Status Definitief
	Tekeningnummer Vo.7	Datum 03/07/2019
	Versie 1	
Onderdeel Sprenge weg 81, Apeldoorn Spengeloo	Getekend Femke Hendriksen	
	Getoetst	

	Eijkelboom bv	
	Adres Gladaxe 14 7327 JZ Apeldoorn	Telefoon 055 - 54 15 222