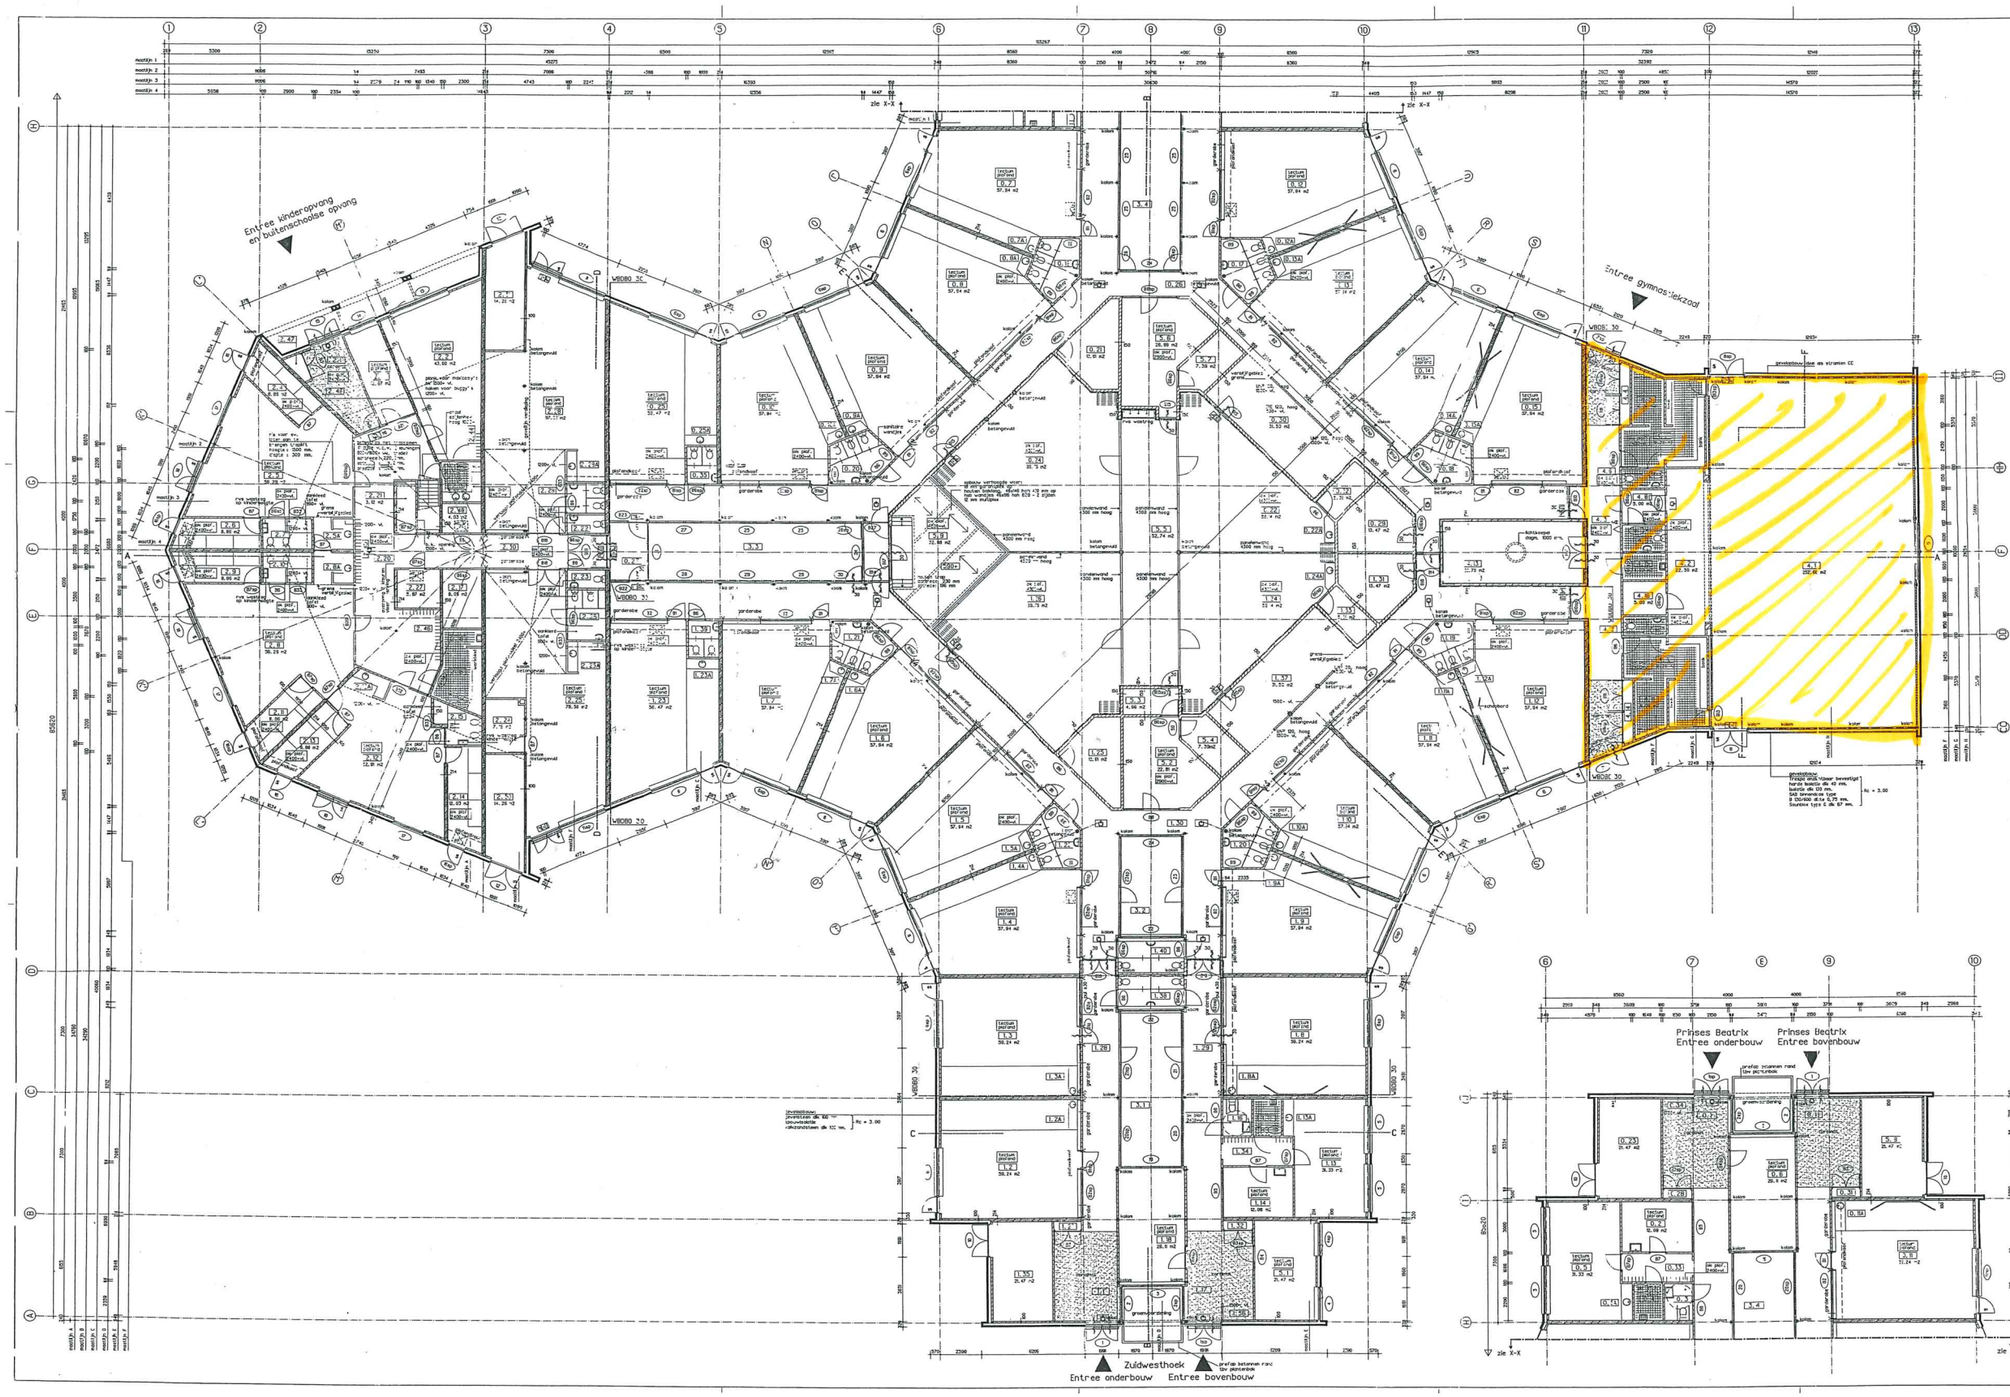

RENVOOI RUIMTENRS PC BASISSCHOOL PRINSES BEATRIX

0.1	entree onderbouw (VK)	0.13	lokaal bovenbouw (V)	0.25	lokaal onderbouw (V)
0.2	remedial teaching (V)	0.14	lokaal bovenbouw (V)	0.26	gangzone (V)
0.3	RIVA toilet (T)	0.15	lokaal bovenbouw (V)	0.27	gangzone (V)
0.4	werkkast (B)	0.16	entree bovenbouw (VK)	0.28	meterkast (TR)
0.5	teamruimte (V)	0.17	toilet bovenbouw (T)	0.29	berging LM (B)
0.6	directieruimte (V)	0.18	toilet bovenbouw (T)	0.30	computerpleinen (V)
0.7	lokaal onderbouw (V)	0.19	toilet onderbouw (T)	0.31	meterkast (TR)
0.8	lokaal onderbouw (V)	0.20	toilet onderbouw (T)	0.32	berging hand. jardinierie (B)
0.9	lokaal onderbouw (V)	0.21	leermiddelen berging (B)	0.33	garderobe (V)
0.10	lokaal onderbouw (V)	0.22	multifunctionele ruimte (V)	0.34	copieerruimte (O)
0.11	lokaal bovenbouw (V)	0.23	berging onderbouw (B)	0.35	toilet onderbouw (T)
0.12	lokaal bovenbouw (V)	0.24	speellokaal (V)		

RENVOOI RUIMTENRS OBS DE ZUIDWESTHOEK

1.1	entree onderbouw (VK)	1.15	werkkast (B)	1.28	gangzone (V)
1.2	lokaal onderbouw (V)	1.16	RIVA toilet (T)	1.29	gangzone (V)
1.3	lokaal onderbouw (V)	1.17	entree bovenbouw (VK)	1.30	berging LM (B)
1.4	lokaal onderbouw (V)	1.18	directieruimte (V)	1.31	meterkast (TR)
1.5	lokaal onderbouw (V)	1.19	toilet bovenbouw (T)	1.32	berging hand. jardinierie (B)
1.6	lokaal onderbouw (V)	1.20	toilet bovenbouw (T)	1.33	garderobe (V)
1.7	lokaal onderbouw (V)	1.21	toilet onderbouw (T)	1.34	buitenberging (B)
1.8	lokaal bovenbouw (V)	1.22	toilet onderbouw (T)	1.35	copieerruimte (O)
1.9	lokaal bovenbouw (V)	1.23	lokaal onderbouw (V)	1.36	computerpleinen (V)
1.10	lokaal bovenbouw (V)	1.24	multifunctionele ruimte (V)	1.37	toilet onderbouw (T)
1.11	lokaal bovenbouw (V)	1.25	berging onderbouw (B)	1.38	toilet onderbouw (T)
1.12	lokaal bovenbouw (V)	1.26	speellokaal (V)	1.39	toilet bovenbouw (T)
1.13	teamruimte (V)	1.27	meterkast (TR)		
1.14	remedial teaching (V)	1.28	gangzone (VK)		

RENVOOI RUIMTENRS KINDERDAGOPVANG DE BEVELANDEN

2.1	entree (VK)	2.18	werkkast (O)	2.35	kantoor (3 personen) (V)
2.2	teamruimte (V)	2.19	coördinator ruimte (V)	2.36	toilet (T)
2.3	pantry (O)	2.20	speelhal (V)	2.37	kantoor (3 personen) (V)
2.4	slaapruimte (V)	2.21	berging kinderopvang (B)	2.38	kantoor administratie (3 personen) (V)
2.5	groepsruimte kinderopvang (V)	2.22	toilet personeel (T)	2.39	kantoor (2 personen) (V)
2.6	slaapruimte (V)	2.23	toilet personeel (T)	2.40	archief (B)
2.7	toiletruimte (T)	2.24	berging buitenschoolse opvang (B)	2.41	gangzone (V)
2.8	groepsruimte kinderopvang (V)	2.25	groepsruimte buitenschoolse opvang (V)	2.42	werkkast (O)
2.9	slaapruimte (V)	2.26	toiletten (T)	2.43	hv ruimte (TR)
2.10	toiletruimte (T)	2.27	berging GOB (B)	2.44	garderobe (VK)
2.11	slaapruimte (V)	2.28	groepsruimte buitenschoolse opvang (V)	2.45	garderobe (VK)
2.12	groepsruimte kinderopvang (V)	2.29	toiletten (T)	2.46	garderobe (VK)
2.13	slaapruimte (V)	2.30	gangzone (VK)	2.47	meterkast (TR)
2.14	slaapruimte (V)	2.31	kantoor (2 personen) (V)	2.48	berging kinderopvang (B)
2.15	toiletruimte (T)	2.32	kantoor (2 personen) (V)	2.49	buggy stalling (VK)
2.16	wasdraag r. (O)	2.33	kantoor (2 personen) (V)	2.50	berging kinderopvang (B)
2.17	berging kinderopvang (B)	2.34	fax- / copieerruimte (O)	2.51	berging kinderopvang (B)
				2.52	pantry / garderobe (O)
				2.53	berging (B)

RENVOOI RUIMTENRS BUITEN

3.1	lichthof I (BU)	3.3	lichthof III (BU)
3.2	lichthof II (BU)	3.4	lichthof IV (BU)

RENVOOI RUIMTENRS GYMNASTIEKRUIMTEN

4.1	gymzaal (V)	4.5	toilet (T)	4.9	doucheruimte (BR)
4.2	toestelen berging (B)	4.6	kleedruimte (O)	4.10	c.v./installatie ruimte (B)
4.3	gangzone (VK)	4.7	docent (V)	4.11	pantrakast (TR)
4.4	meterkast (TR)	4.8	douche/toilet docent (T)	4.12	werkkast (O)
4.5	doucheruimte (BR)	4.9	kleedruimte (O)	4.13	kast verenigingen (O)

RENVOOI RUIMTENRS BOVENSCHOOLSE DIRECTIE / BREEE SCHOOL VOORZIENINGEN

5.1	kantoor bs directie (V)	5.4	berging (B)	5.7	berging (B)
5.2	computerruimte bs (V)	5.5	hv ruimte bs (V)	5.8	buitenberging bs (B)
5.3	berging (B)	5.6	onderruimte bs (V)	5.9	toneel (O)

TERMINOLOGIE BOUWBESLUIT

V	verblijfsruimte	BR	badruimte
VK	verkeersruimte	T	toiletruimte
B	bergruimte	BU	buitenruimte
TR	technische ruimte	MK	meter-ostruimte
O	onbenoemde ruimte		

ruimtenummer voorzien van toevoeging (A) is de pantry

RENVOOI MATERIALEN

- kalkzandsteen dik 100/150/214mm (dragend)
- metselwerk tiksteen
- kalkzandsteen dik 100/150mm
- plaats metselwerk penant, tbv opvangen prefab trianband jardinierie lokalen
- Soundblox type G3 tot 2500mm., resterend type D tot dto
- Trespa buitenplating met gelaseerde stalen binnendoos of
- hor. buitenkozijn met isolatieglas tussen houten kozijn- en regelwerk
- deur/pui 30 min. WBDBO (rookverend indien vereist)
- zelfsluitende deur
- deur sluitend van binnenuit, zonder sleutel te openen deur
- noodutgang
- vlucht ifst
- brandslu /hanel
- poederblusser
- vloertegels
- polydrain

Opm. 1 - voor plaats hm's zie blad 3.03
- ruimte tussen b.k. panelenwand en o.k. stalen dc-plaat in het werk dichtzetten met geïsoleerd paneel (geluidsisolatiewaarde als panelenwand)

Topos Architecten bv Middelburgseweg 16 Postbus 37 2740 AJ waddinxveen telefoon 0182 - 39 43 44 Fax 0182 - 39 [illegible]
e-mail info@toposarchitecten.nl http://www.toposarchitecten.nl

topos

Project	MULTIFUNCTIONELE ACCOMODATIE
	PLAN OUVERTURE GOES-ZUID
Opdrachtg.	GEMEENTE GOES
Fase	BESTEKTEKENING
Tekening	PLATTEGROND BEGANE GROND

Gekeurd	Schaal	Datum	Gewijzigd		Projectnummer	Blad
K.	1:100	19-01-01			9854	3.02

E:\werkbeter\2263 Ethena MFA Goes\9063_302.