


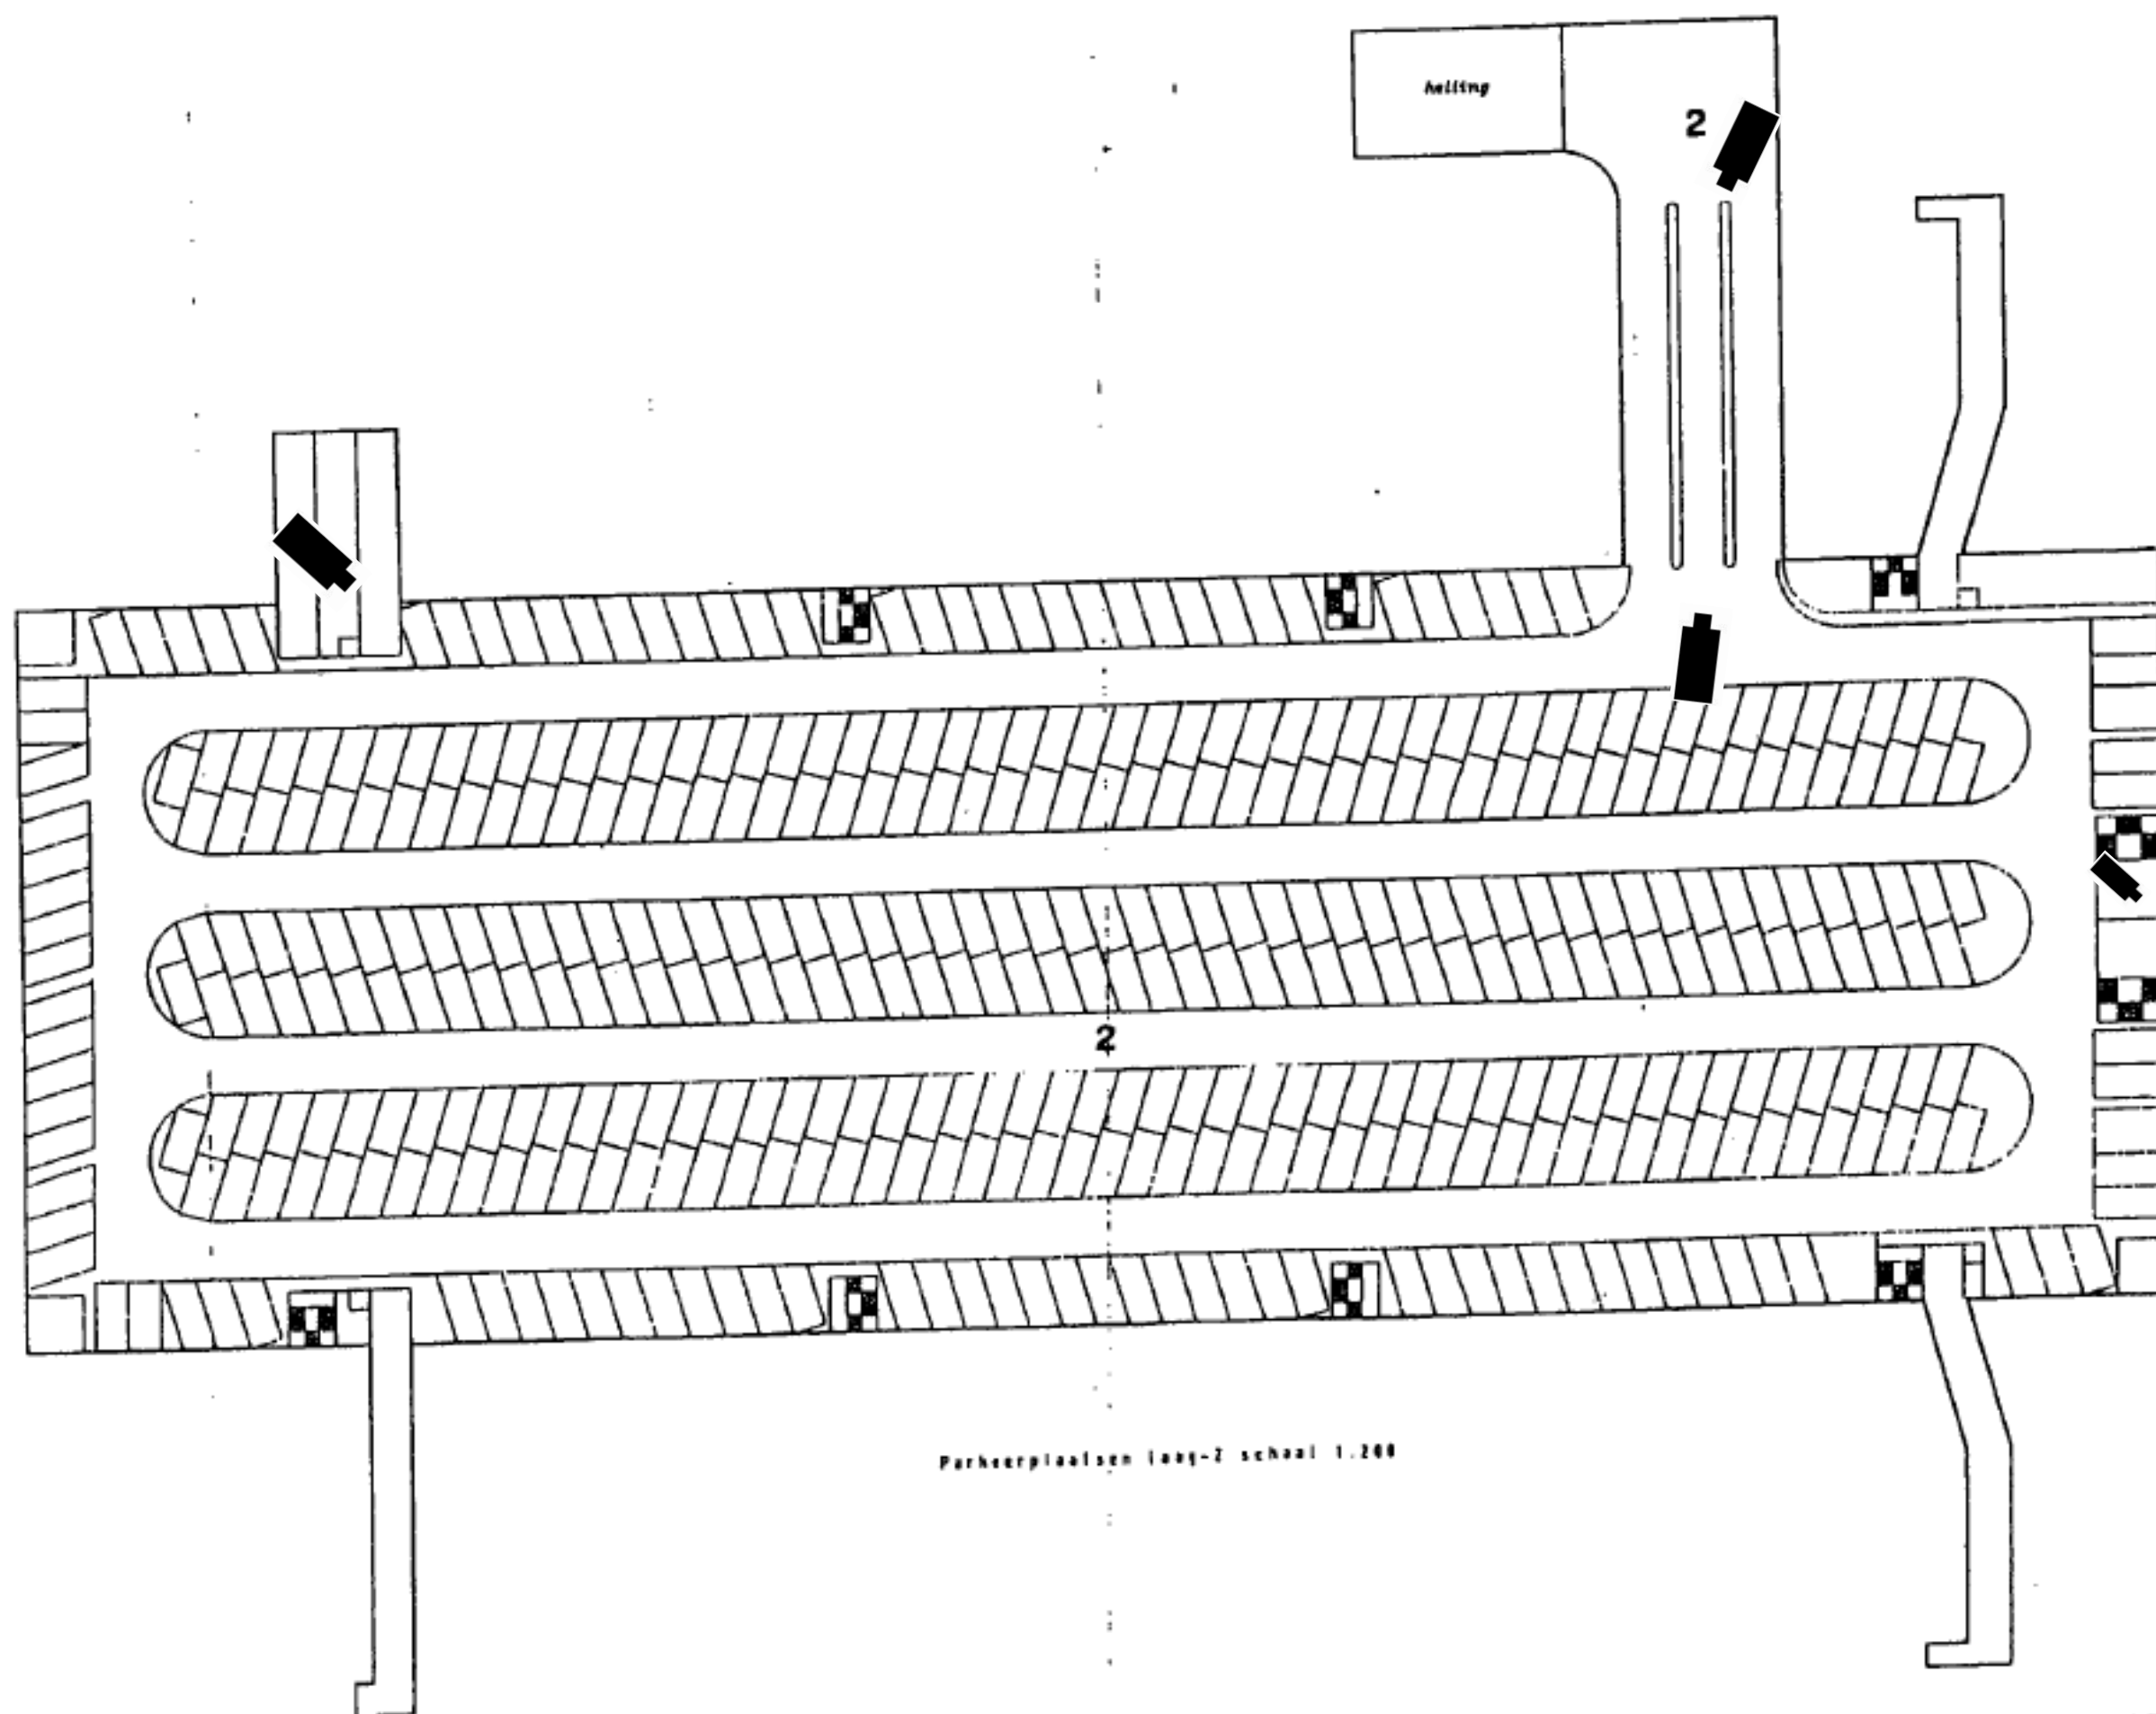

Parkerplaatsen lang-2 schaal 1:200