



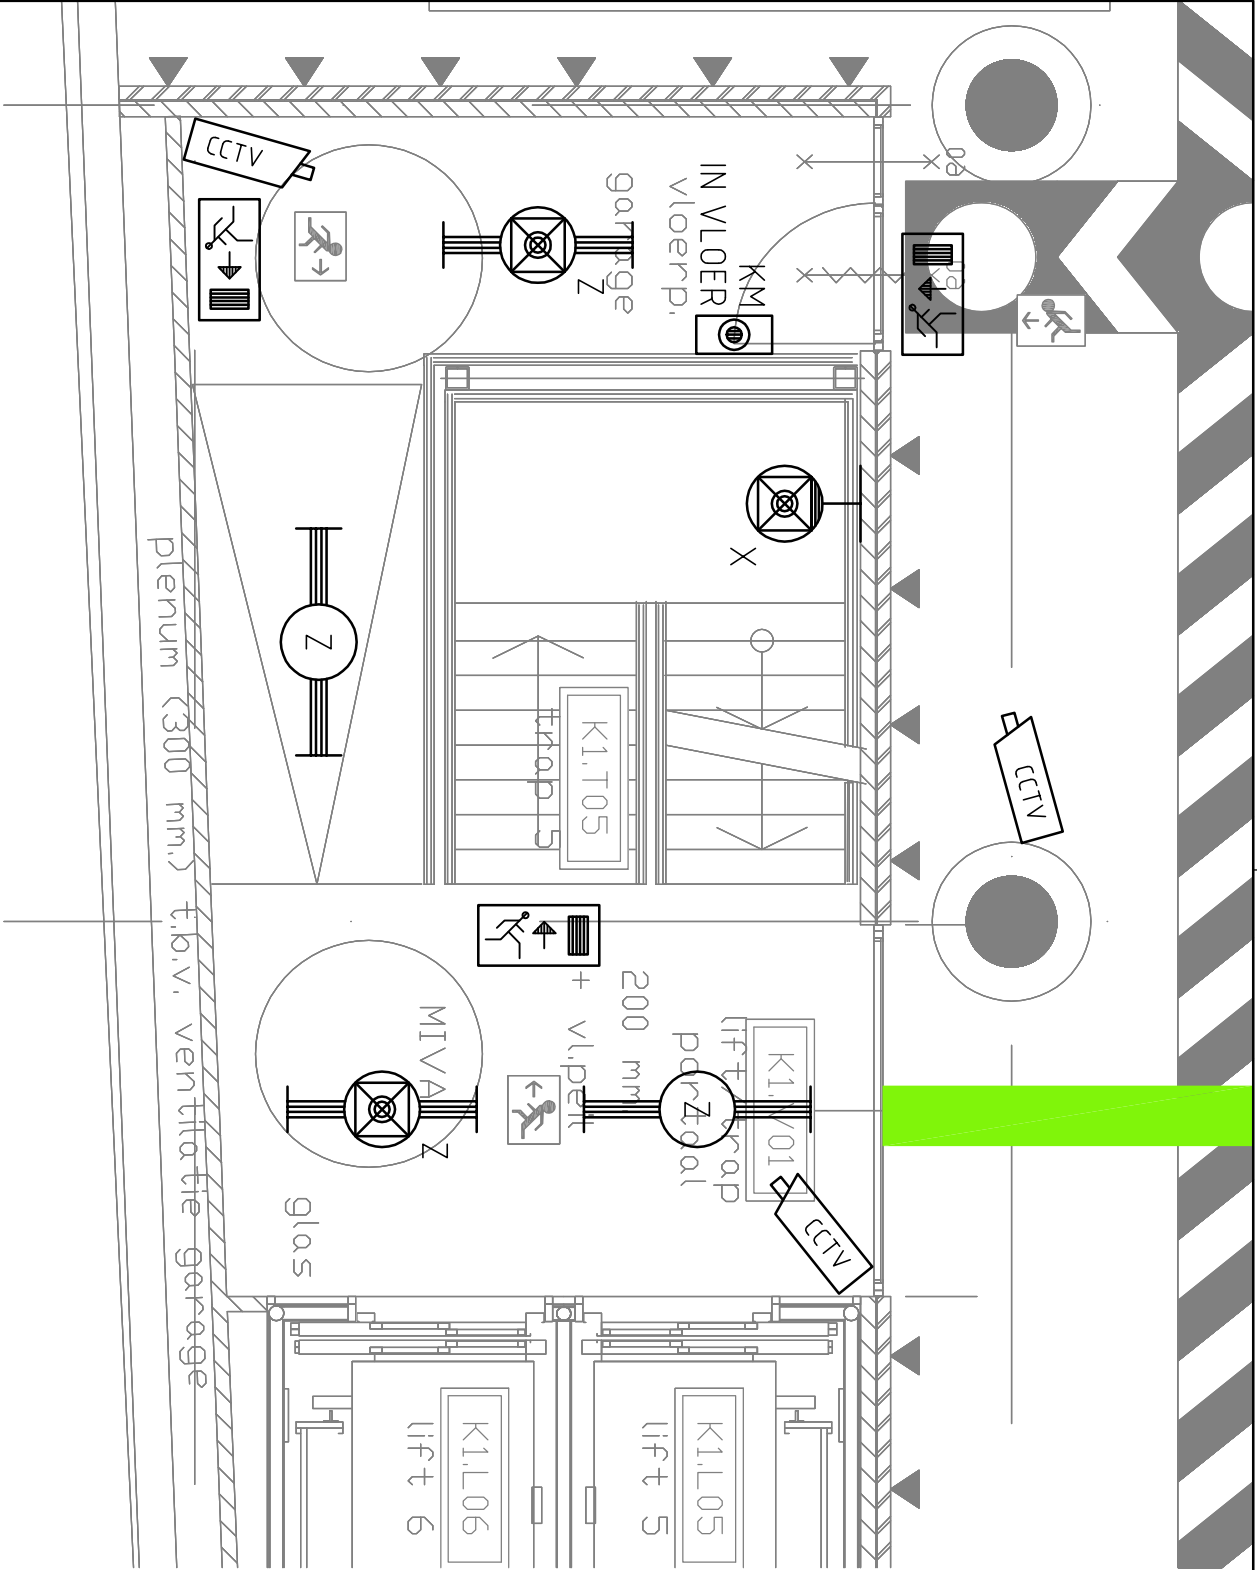

TRAPPENHUIS 5

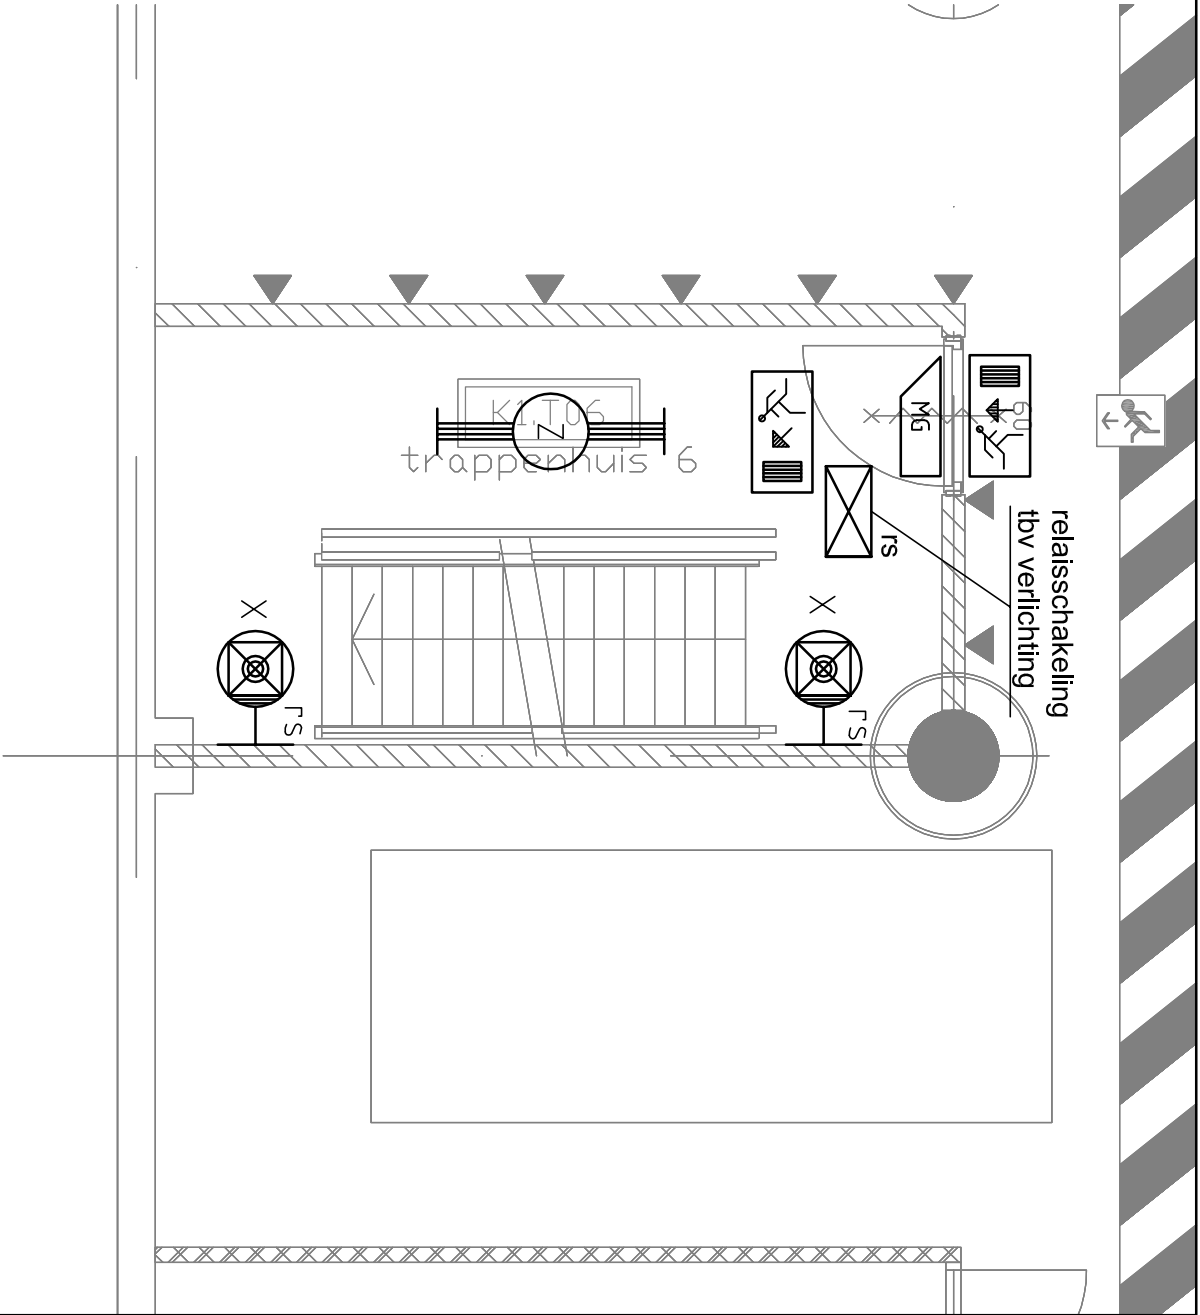

TRAPPENHUIS 6

Concept
Werktekening

E			
D			
C			
B			
A			
WIJZ	DATUM	OMSCHRIJVING	
OPDRACHTGEVER			
Provincie Noord-Holland			
PROJECT			
Provinciegebouw Houtplein			
Haarlem			
ONDERWERP			
Elektrische Installatie			
Trappenhuis 5 en 6			
Kelder -1			
PROJECTNUMMER			
1211000025/001			
TEKENING NR.			
901			
BLAD 1 VAN 1			
WIJZIGING			
0			