



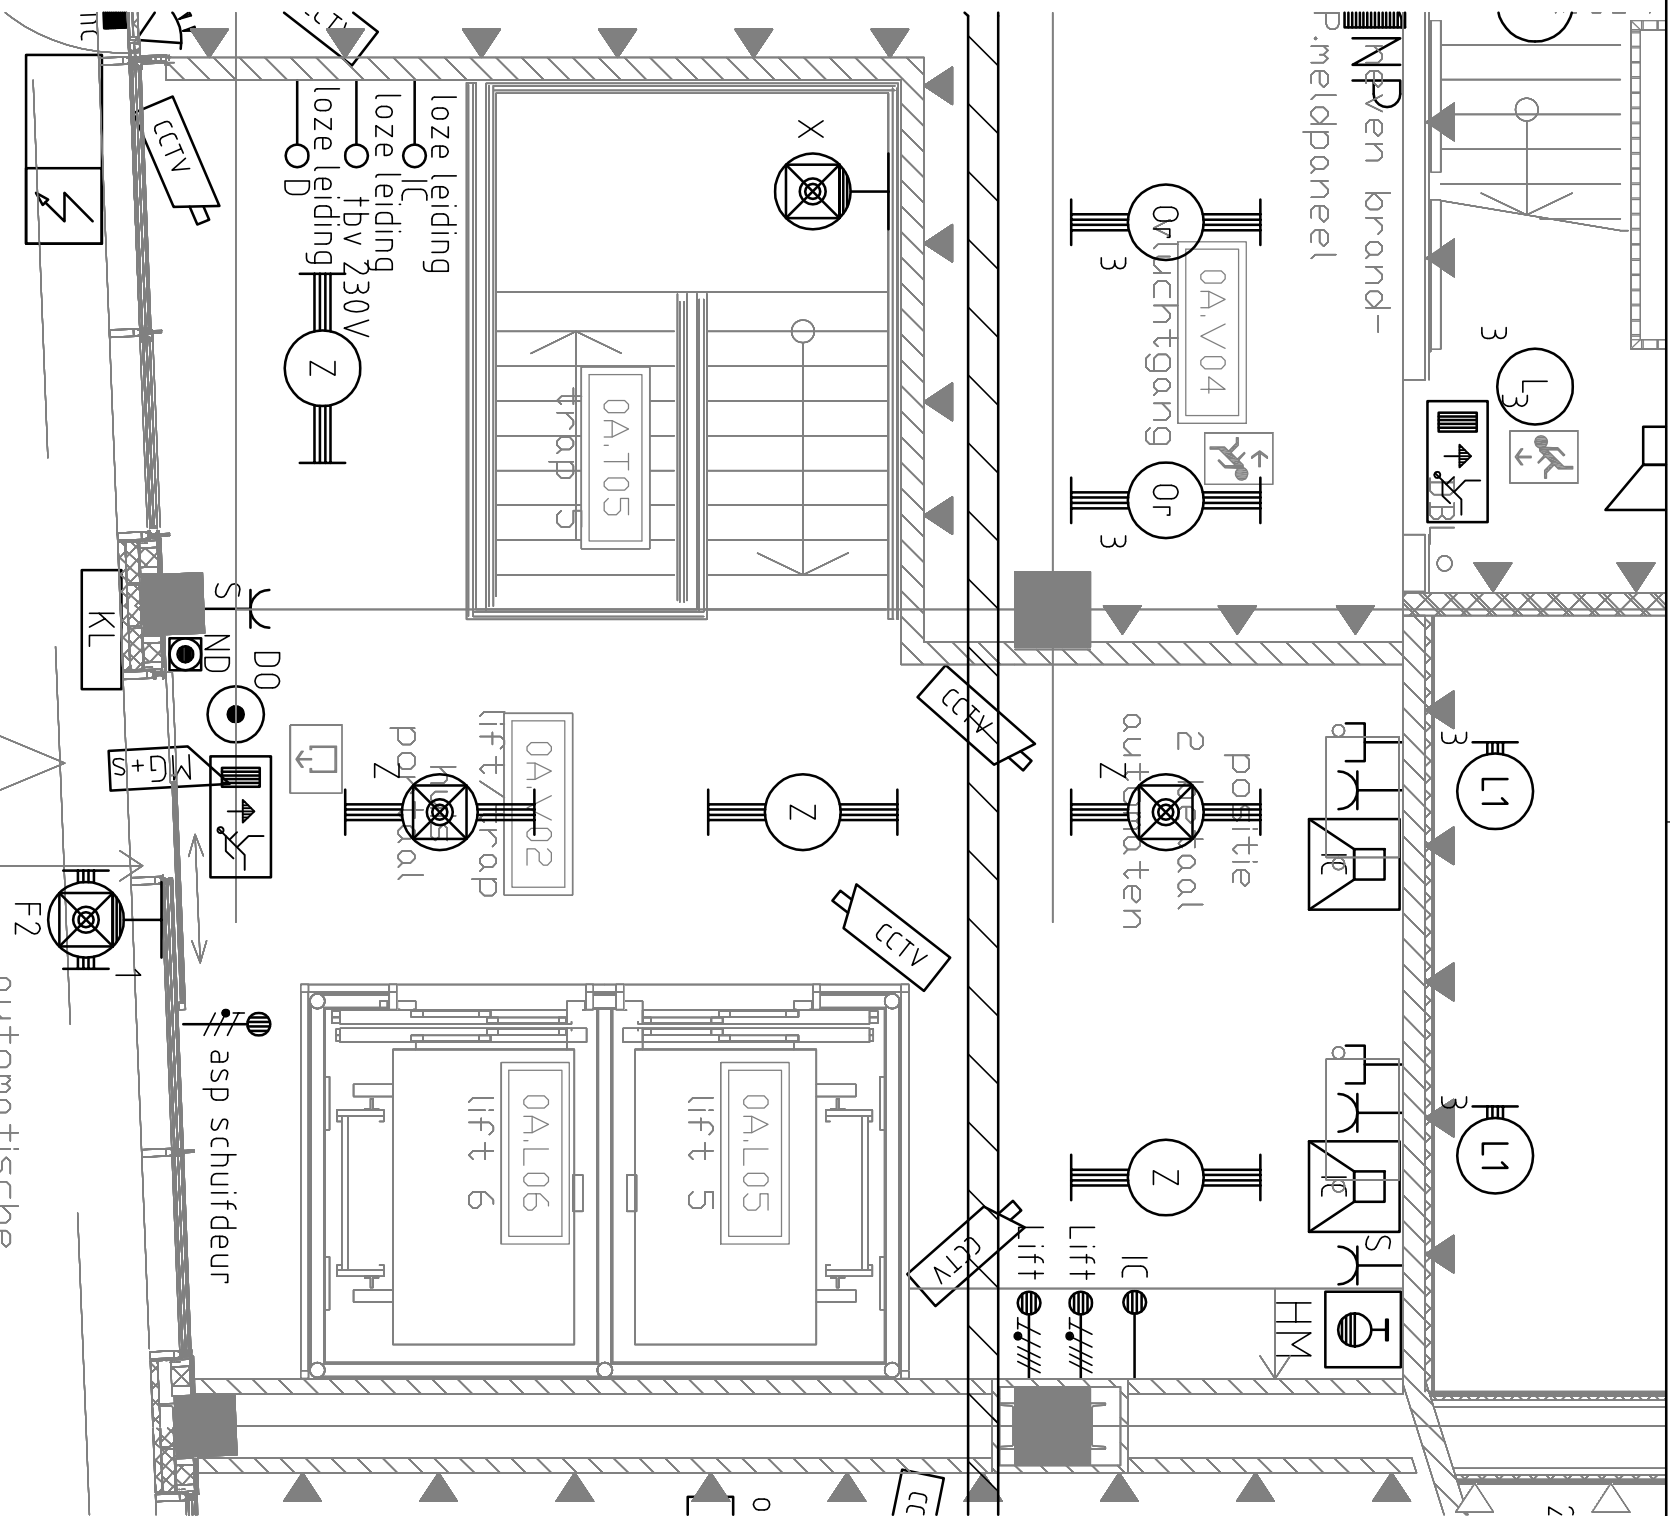

TRAPPENHUIS 5

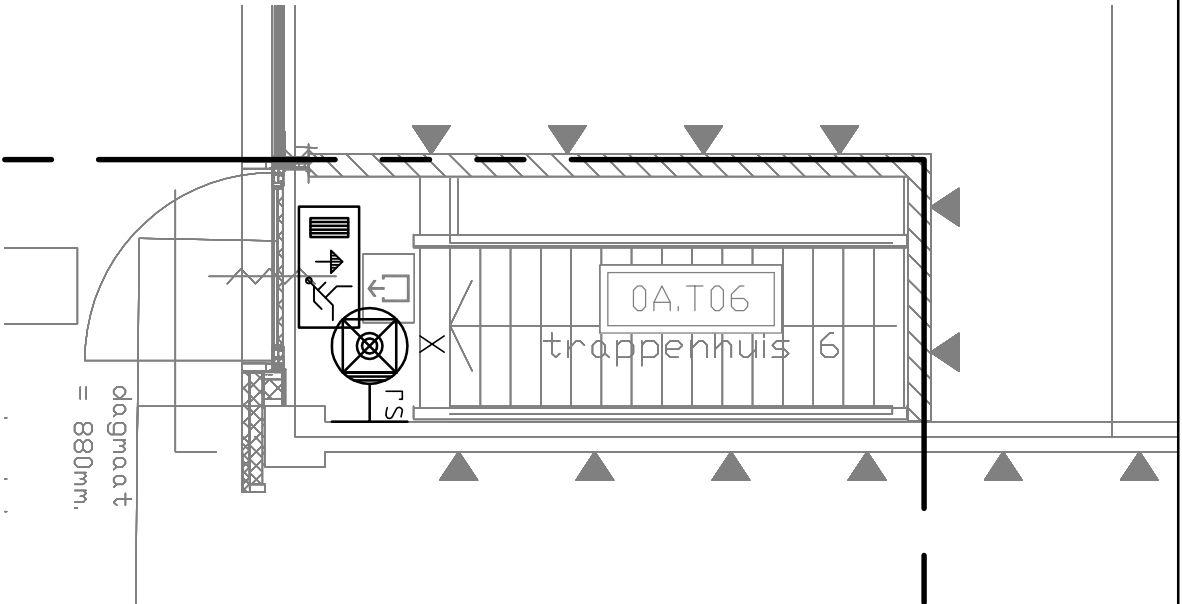

TRAPPENHUIS 6

Concept
Werktekening

E				
D				
C				
B				
A				
WIJZ	DATUM	OMSCHRIJVING	GETEKEND	CONTOLE
OPDRACHTGEVER Provincie Noord-Holland PROJECT Provinciegebouw Houtplein Haarlem ONDERWERP Elektrische Installatie Trappenhuis 5 en 6			GETEKEND	CONTOLE
IMTECH BUILDING SERVICES HULLENBERGWEI 107 POSTBUS 23774 1100 EG AMSTERDAM ZUID-00ST TEL. (020) 650 26 50 FAX (020) 650 26 00			GETEKEND	CONTOLE
Begane grond			GETEKEND	CONTOLE
PROJECTNUMMER 1211000025/001			GETEKEND	CONTOLE
TEKENING NR. 902			GETEKEND	CONTOLE
BLAD 1 VAN 1			GETEKEND	CONTOLE
WIJZIGING			GETEKEND	CONTOLE
A			GETEKEND	CONTOLE