


Kindcentrum De Terp te Wieringerwerf			
Details Voorblad		werknr. 21002	
		teknr. TO 400	
datum	wk 13 30-03-2022		status DEFINITIEF
gewijzigd			
formaat	getekend	MdG	Oude Middenweg 17 2491 AC 's-Gravenhage tel: 070-363 29 52 fax: 070-361 52 63 e-mail: mail@tenw.nl internet: www.tenw.nl
schaal	projectleider	CIJ	

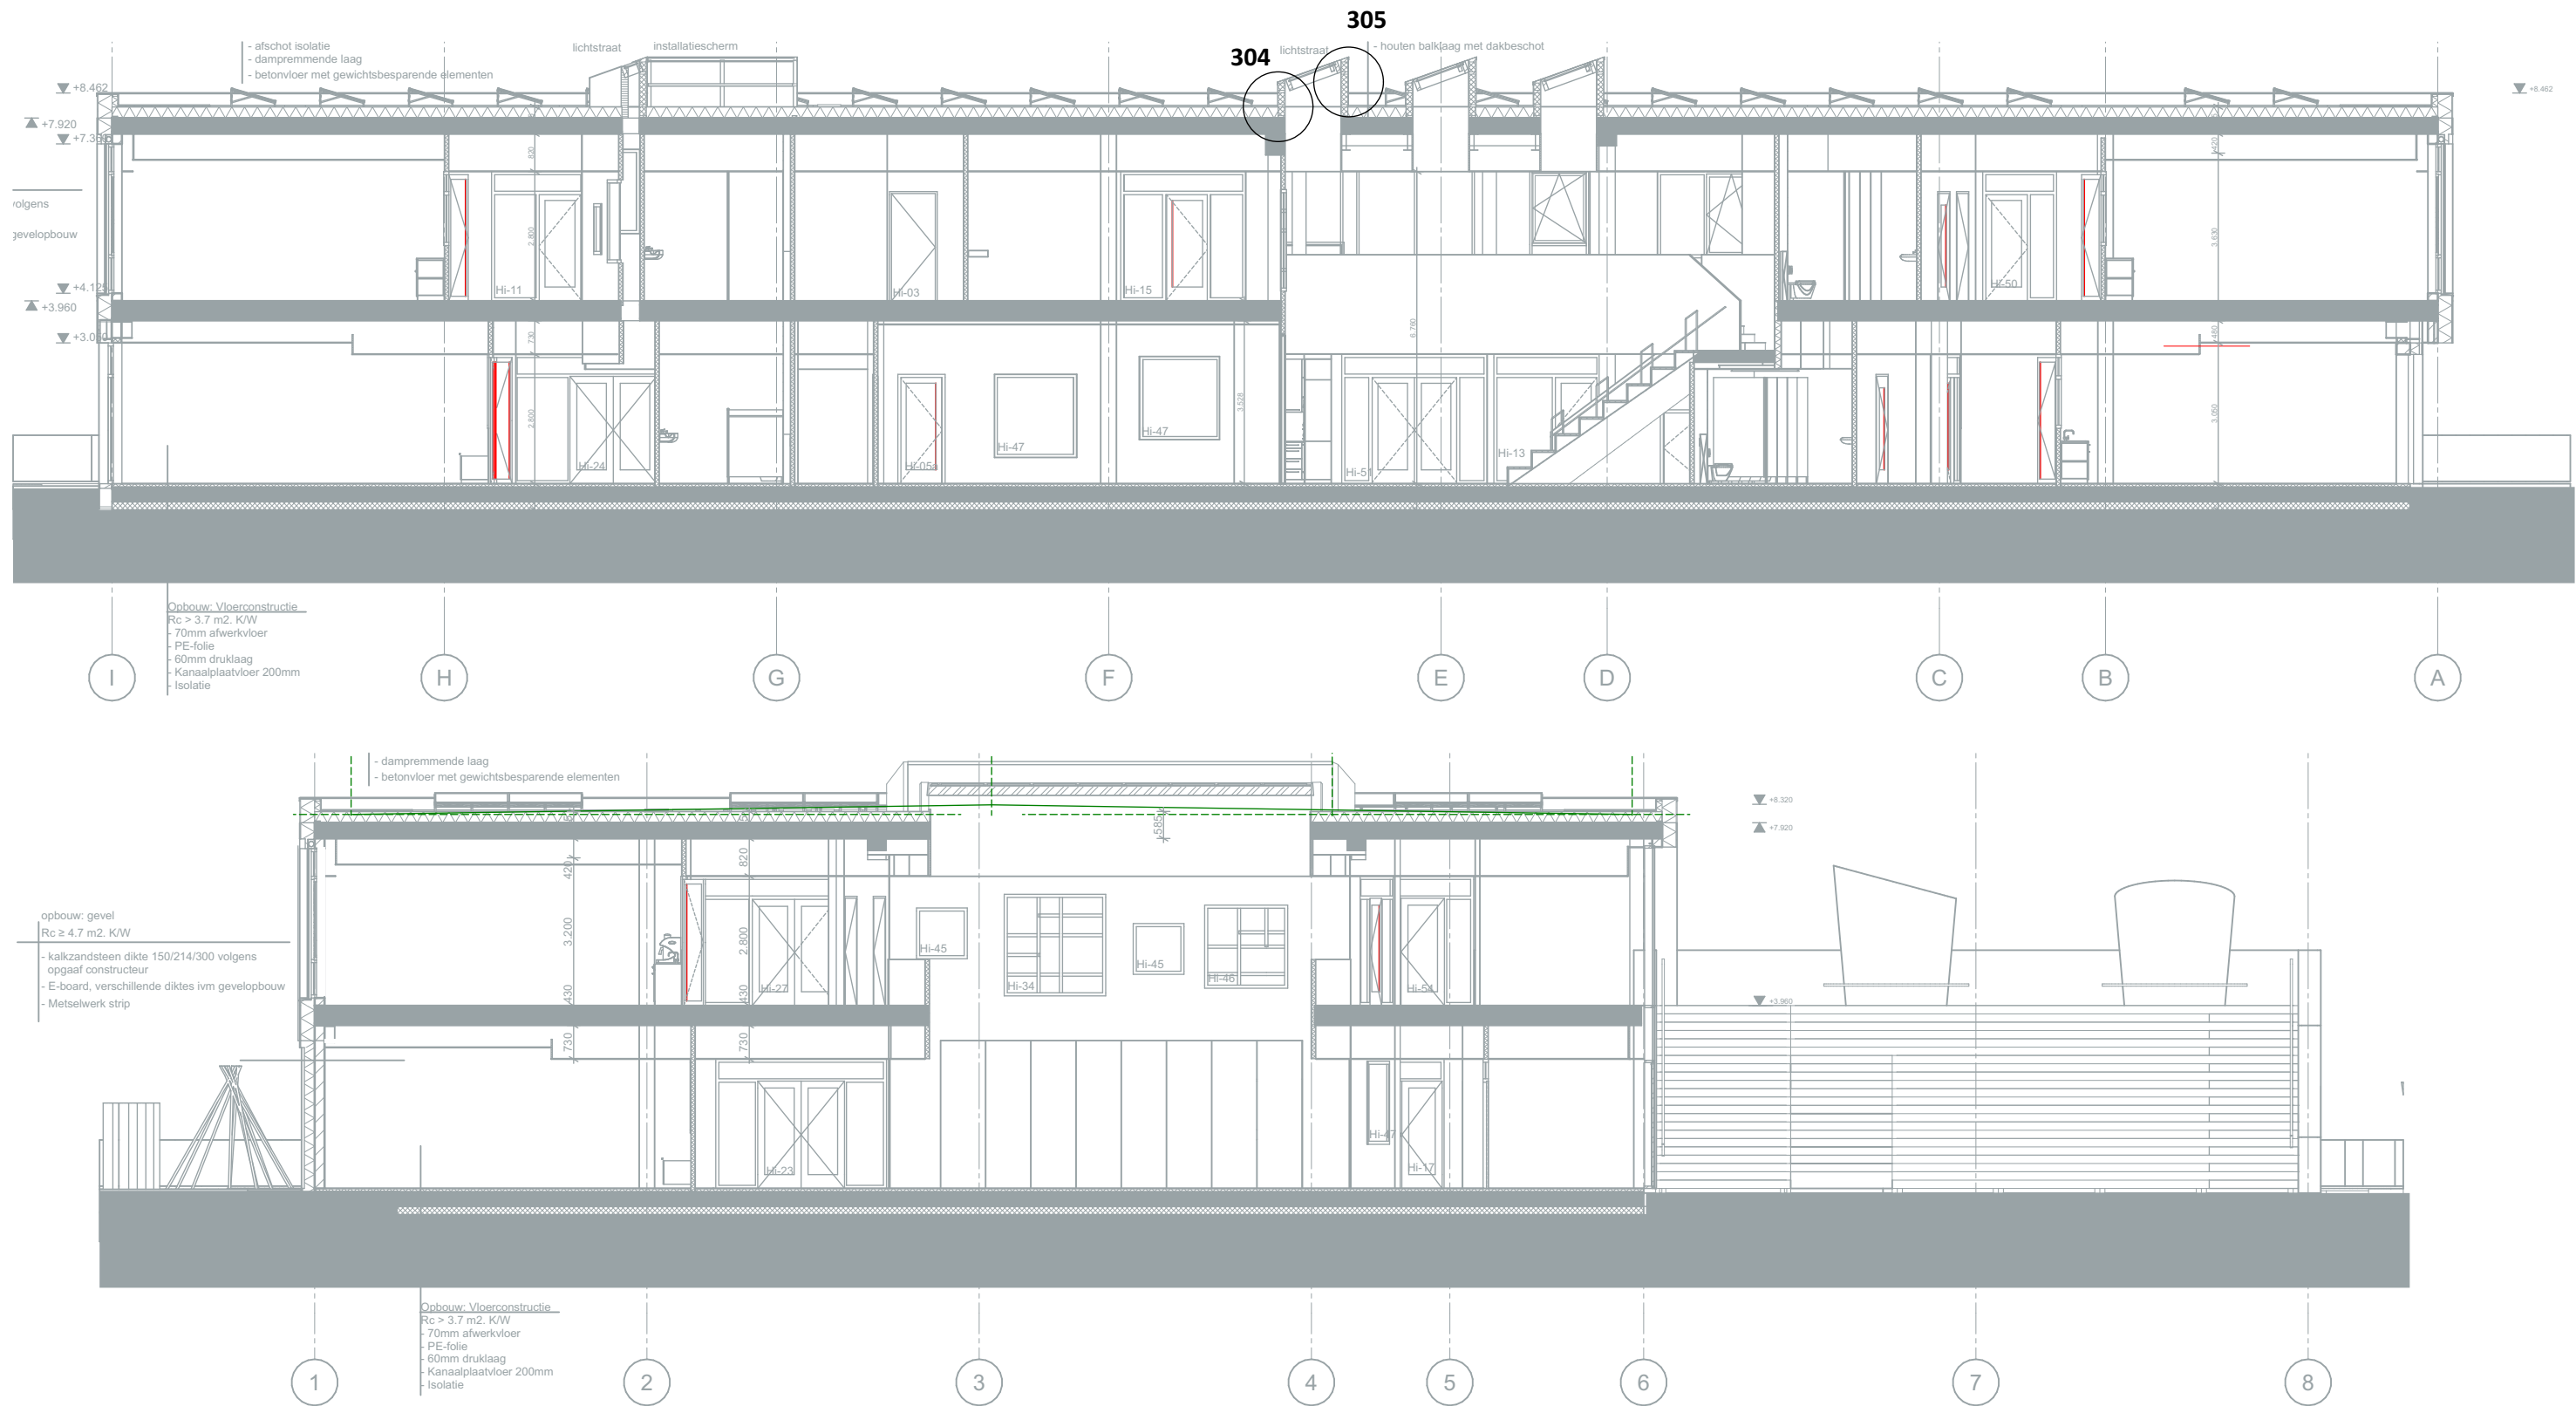

21002 - Kindcentrum De Terp te Wieringerwerf

001 overzichtsblad 001

status DEFINITIEF

Details

TO400

datum 13 30-03-2022

formaat A

getekend MdG



Oude Middenweg 17
2491 AC 's-Gravenhage
tel: 070-363 29 52
fax: 070-361 52 63

e-mail: mail@tenw.nl
internet: www.tenw.nl

gewijzigd #2

schaal 1:142,86

projectleider CIJ

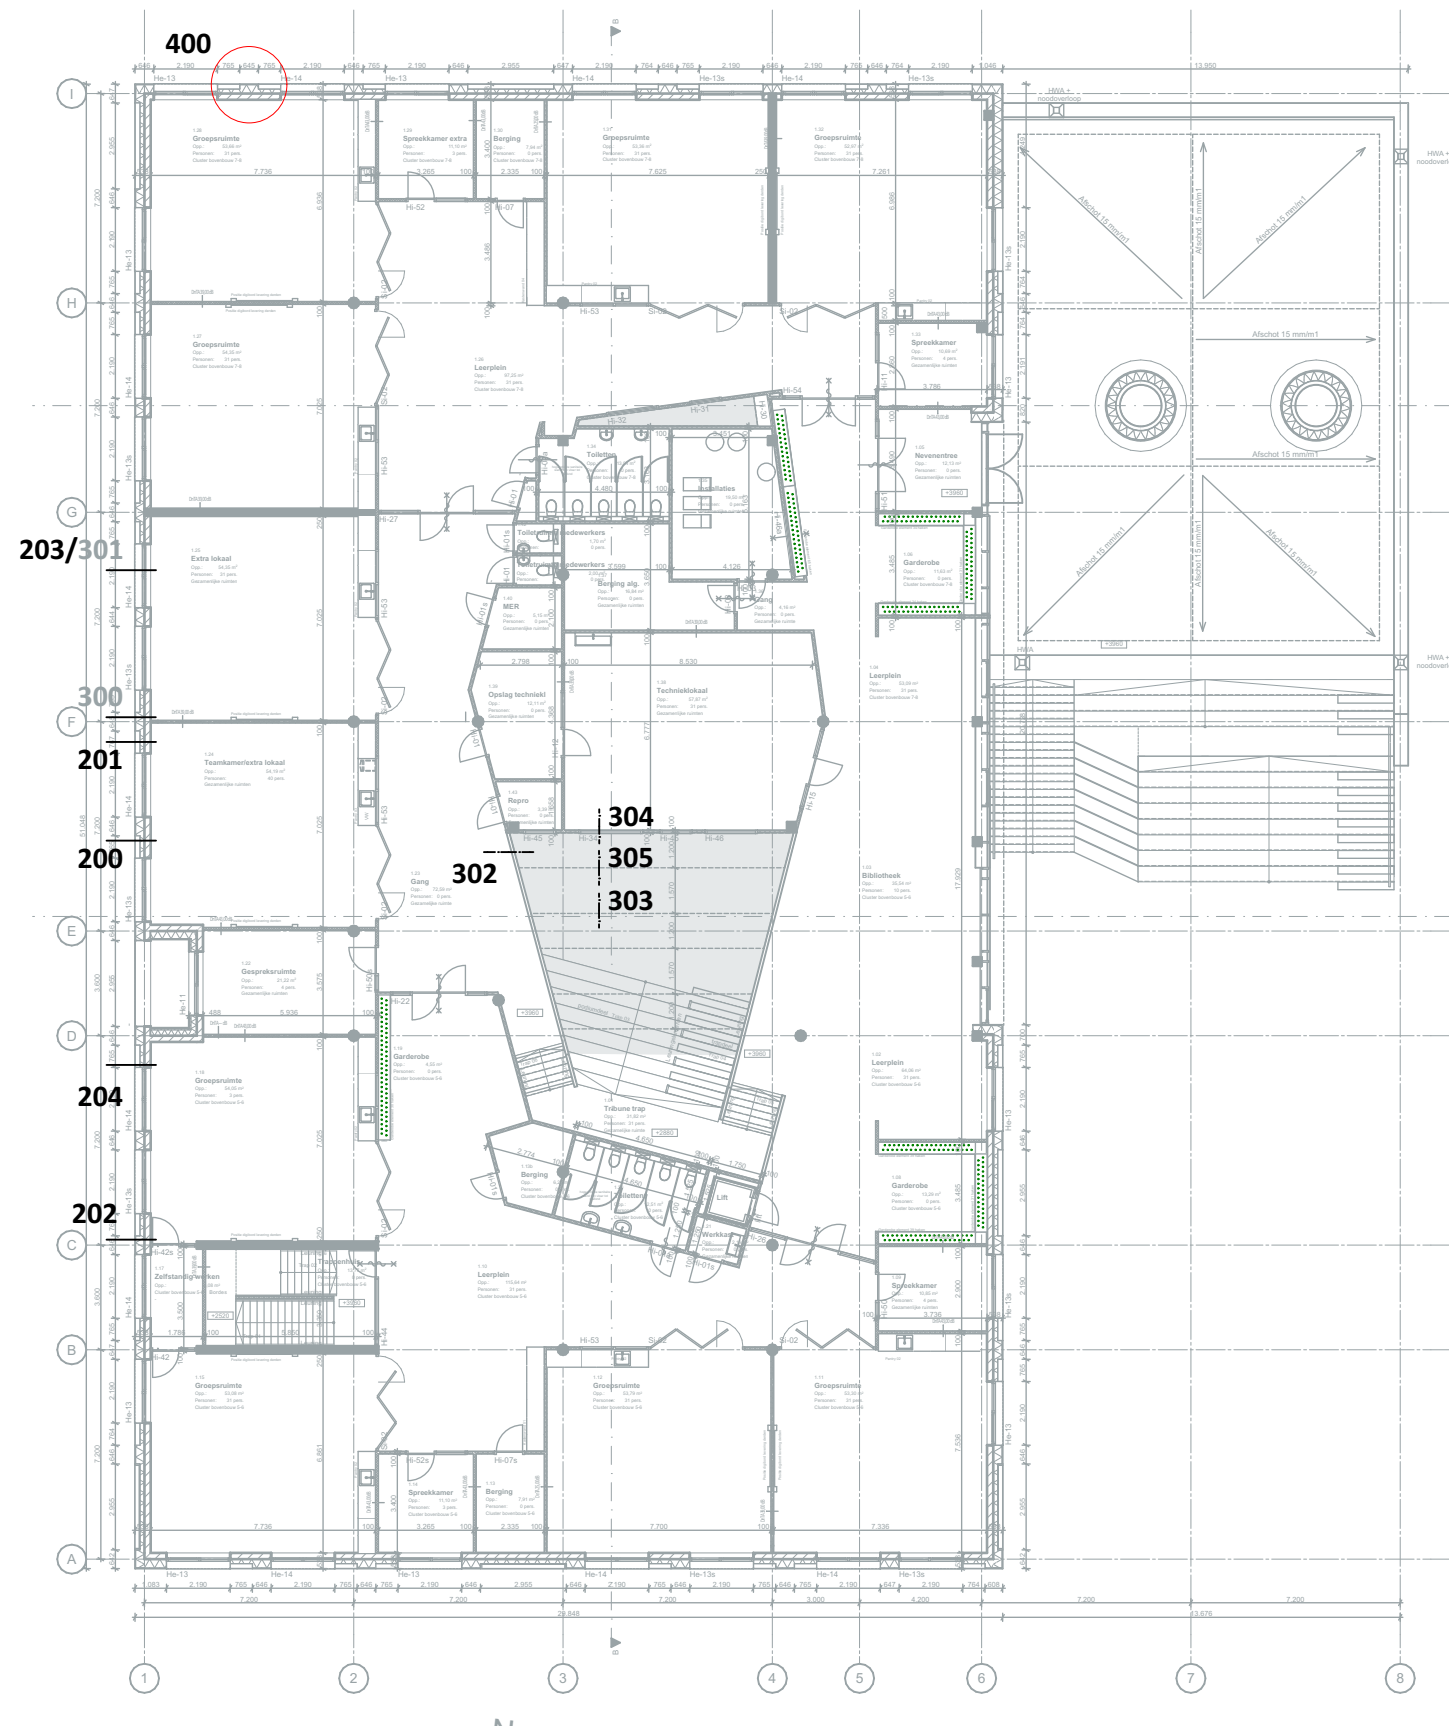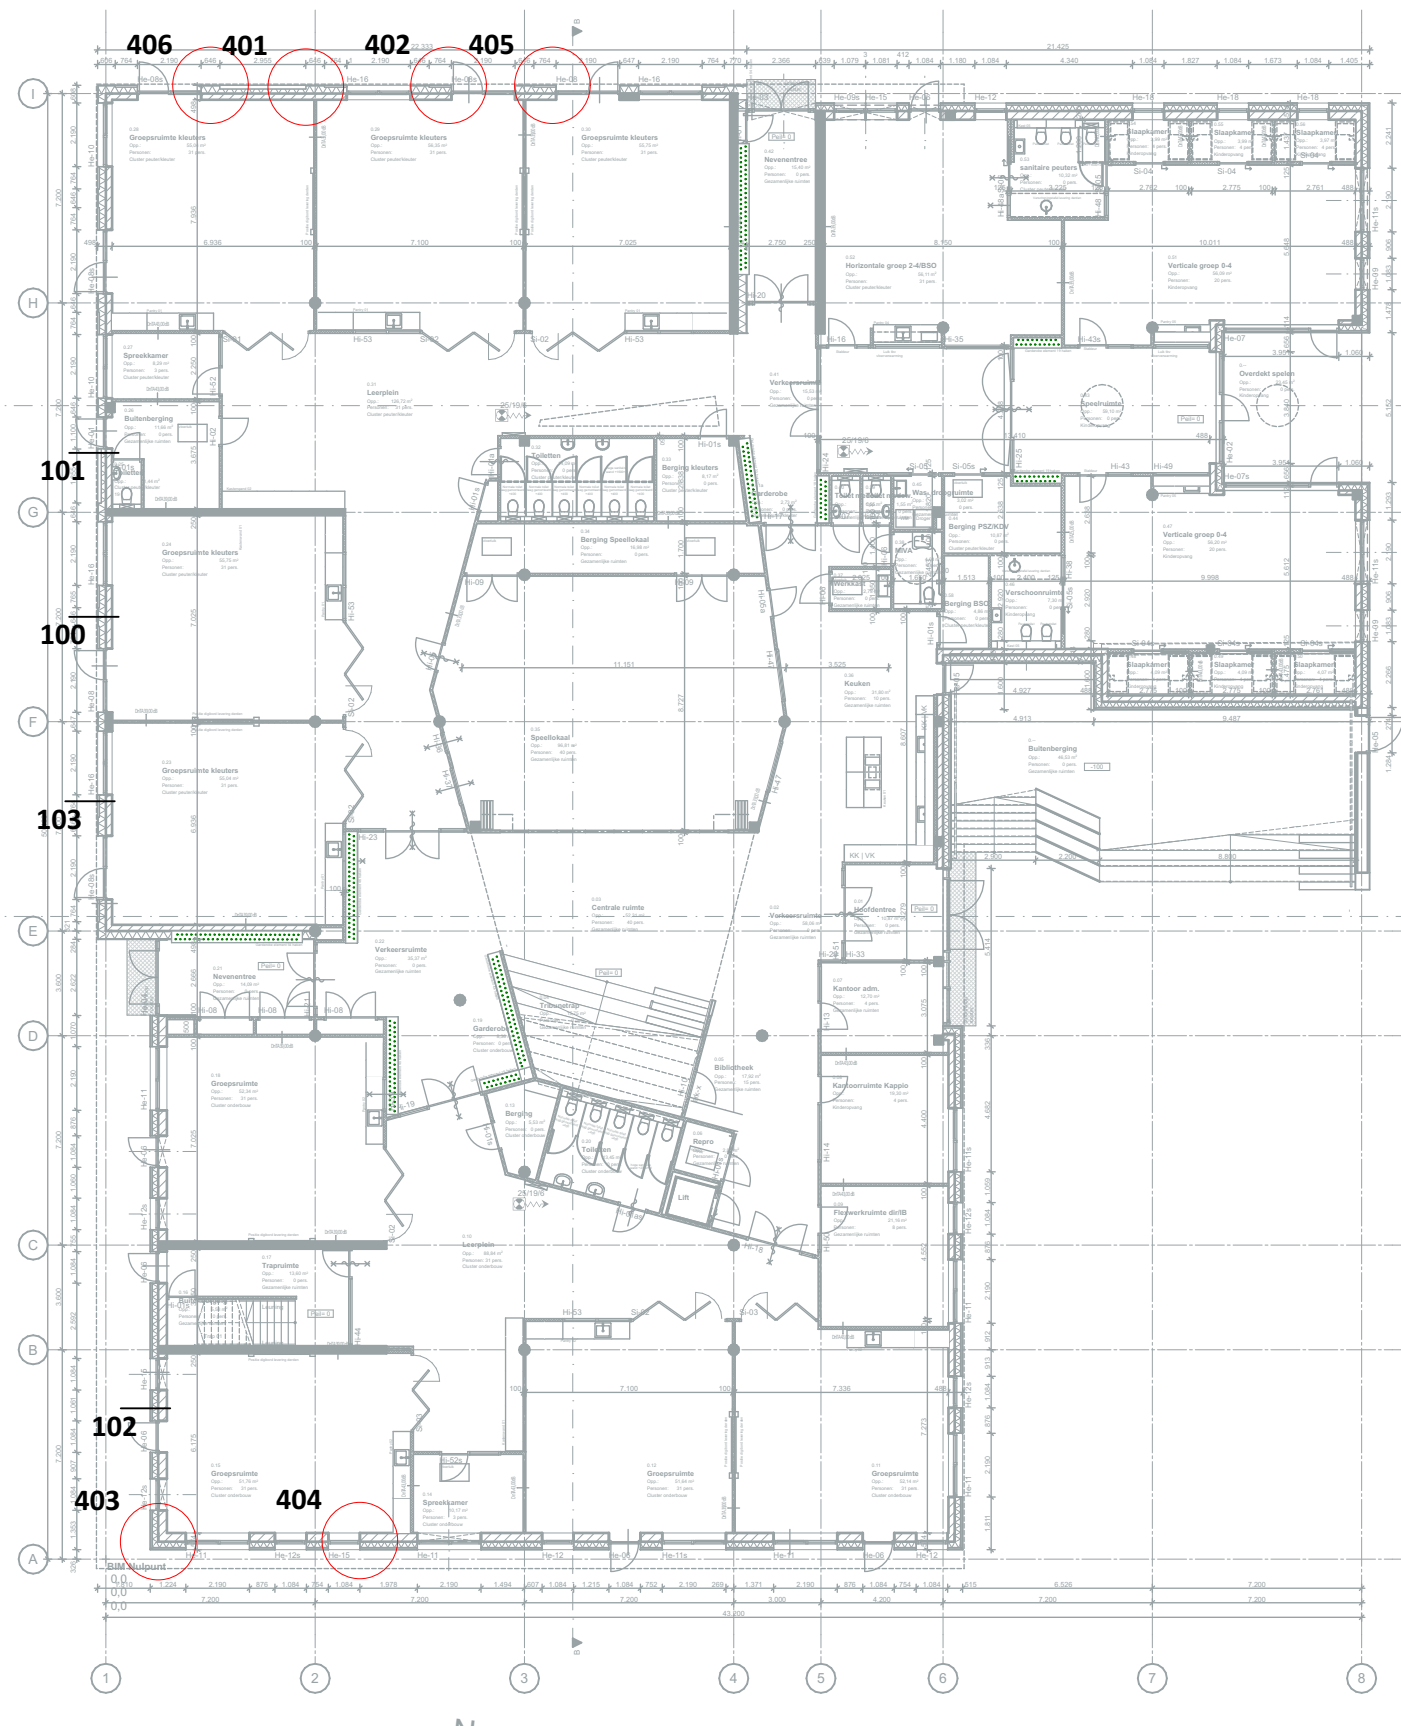

21002 - Kindcentrum De Terp te Wieringerwerf

001 overzichtsblad 002

status DEFINITIEF

Details

TO400

datum 13 30-03-2022
gewijzigd #2


formaat A
schaal 1:260,06

getekend MdG
projectleider CIJ

Oude Middenweg 17
2491 AC 's-Gravenhage
tel: 070-363 29 52
fax: 070-361 52 63

e-mail: mail@tenw.nl
internet: www.tenw.nl

TENW
ARCHITECTEN ADVISEURS

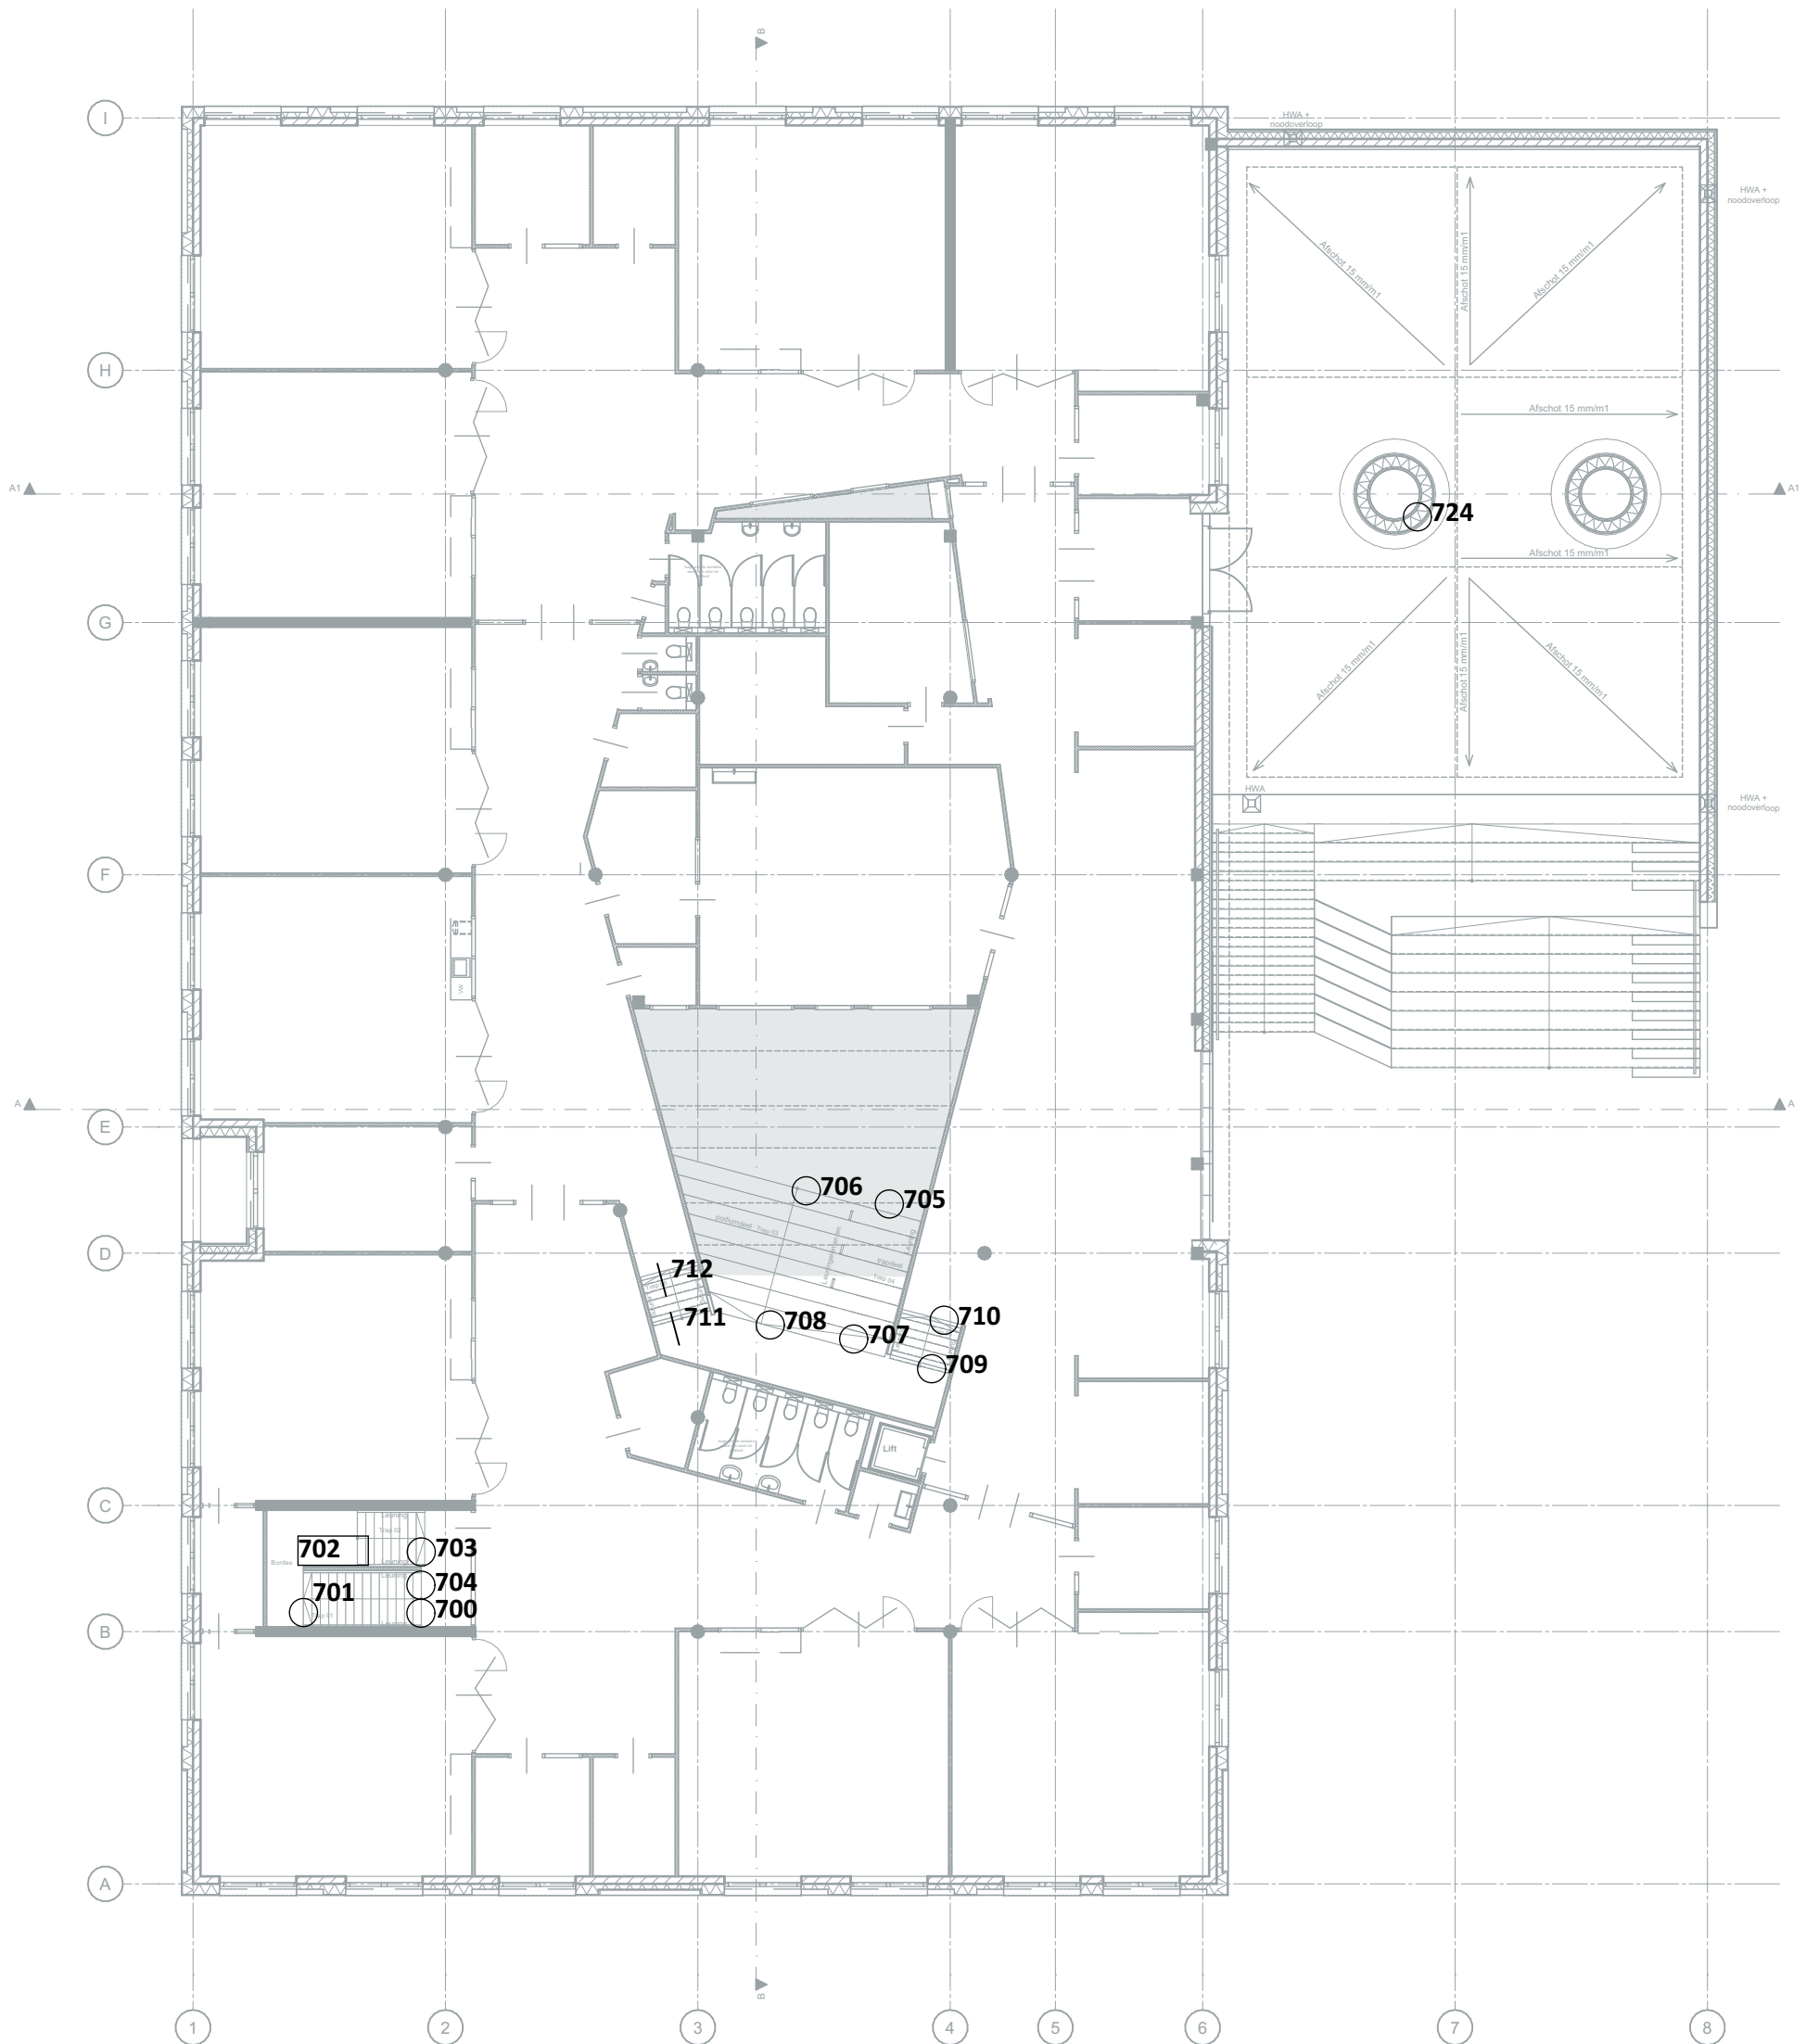

Kindcentrum De Terp te Wieringerwerf

Details
001 overzichtsblad 003

werknr. 21002

teknr. TO400

datum wk 13 30-03-2022

status DEFINITIEF

gewijzigd

formaat

getekend MdG


schaal 1:200

projectleider CIJ

Oude Middenweg 17
2491 AC 's-Gravenhage
tel: 070-363 29 52
fax: 070-361 52 63

e-mail: mail@tenw.nl
internet: www.tenw.nl

TENW
ARCHITECTEN ADVISEURS

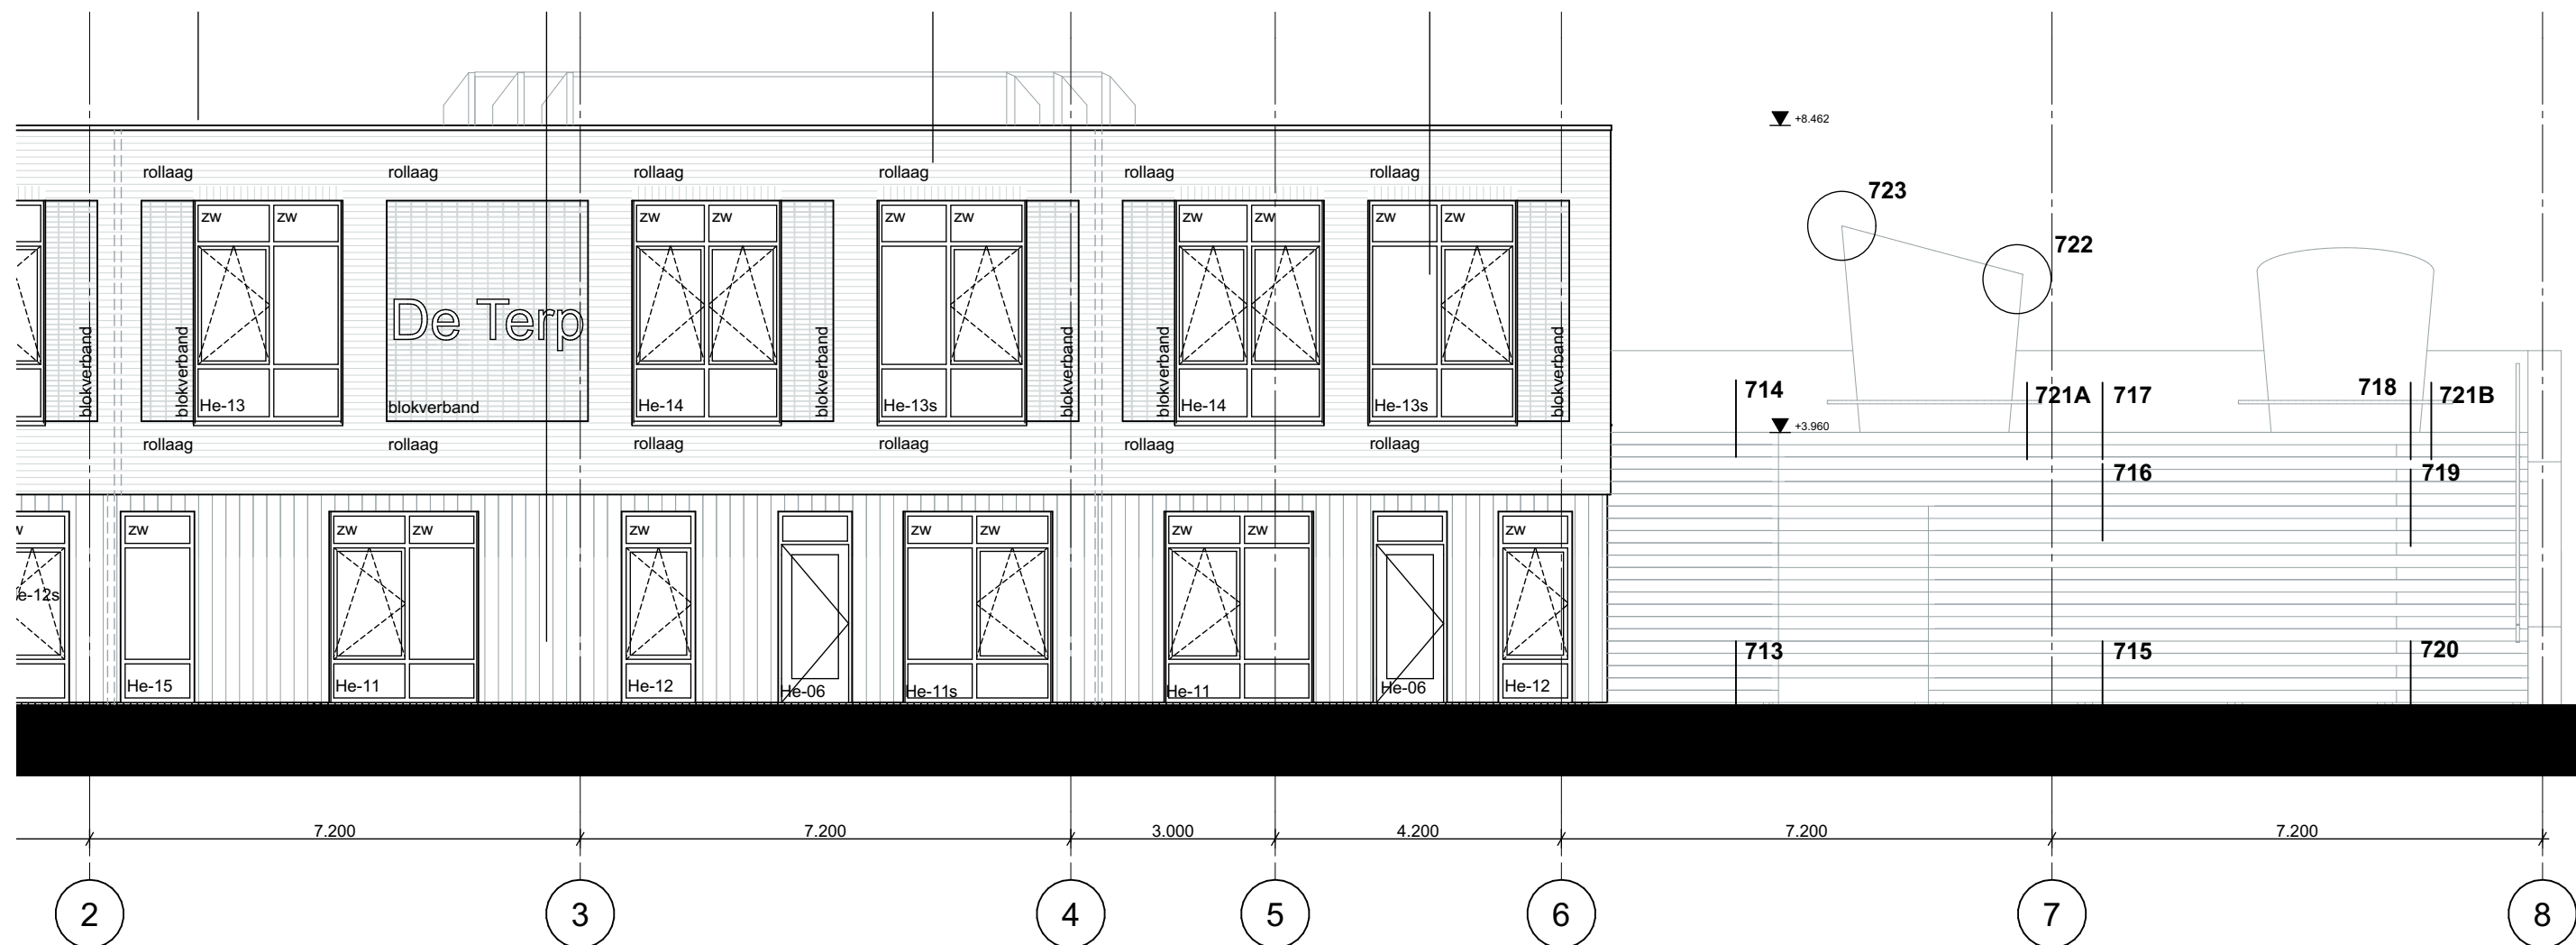

Kindcentrum De Terp te Wieringerwerf

Details

001 overzichtsblad 004

werknr. 21002

teknr. TO400

datum wk 13 30-03-2022

status DEFINITIEF

gewijzigd

formaat

getekend MdG


schaal 1:100

projectleider CIJ

Oude Middenweg 17
2491 AC 's-Gravenhage
tel: 070-363 29 52
fax: 070-361 52 63

e-mail: mail@tenw.nl
internet: www.tenw.nl

TENW
ARCHITECTEN ADVISEURS

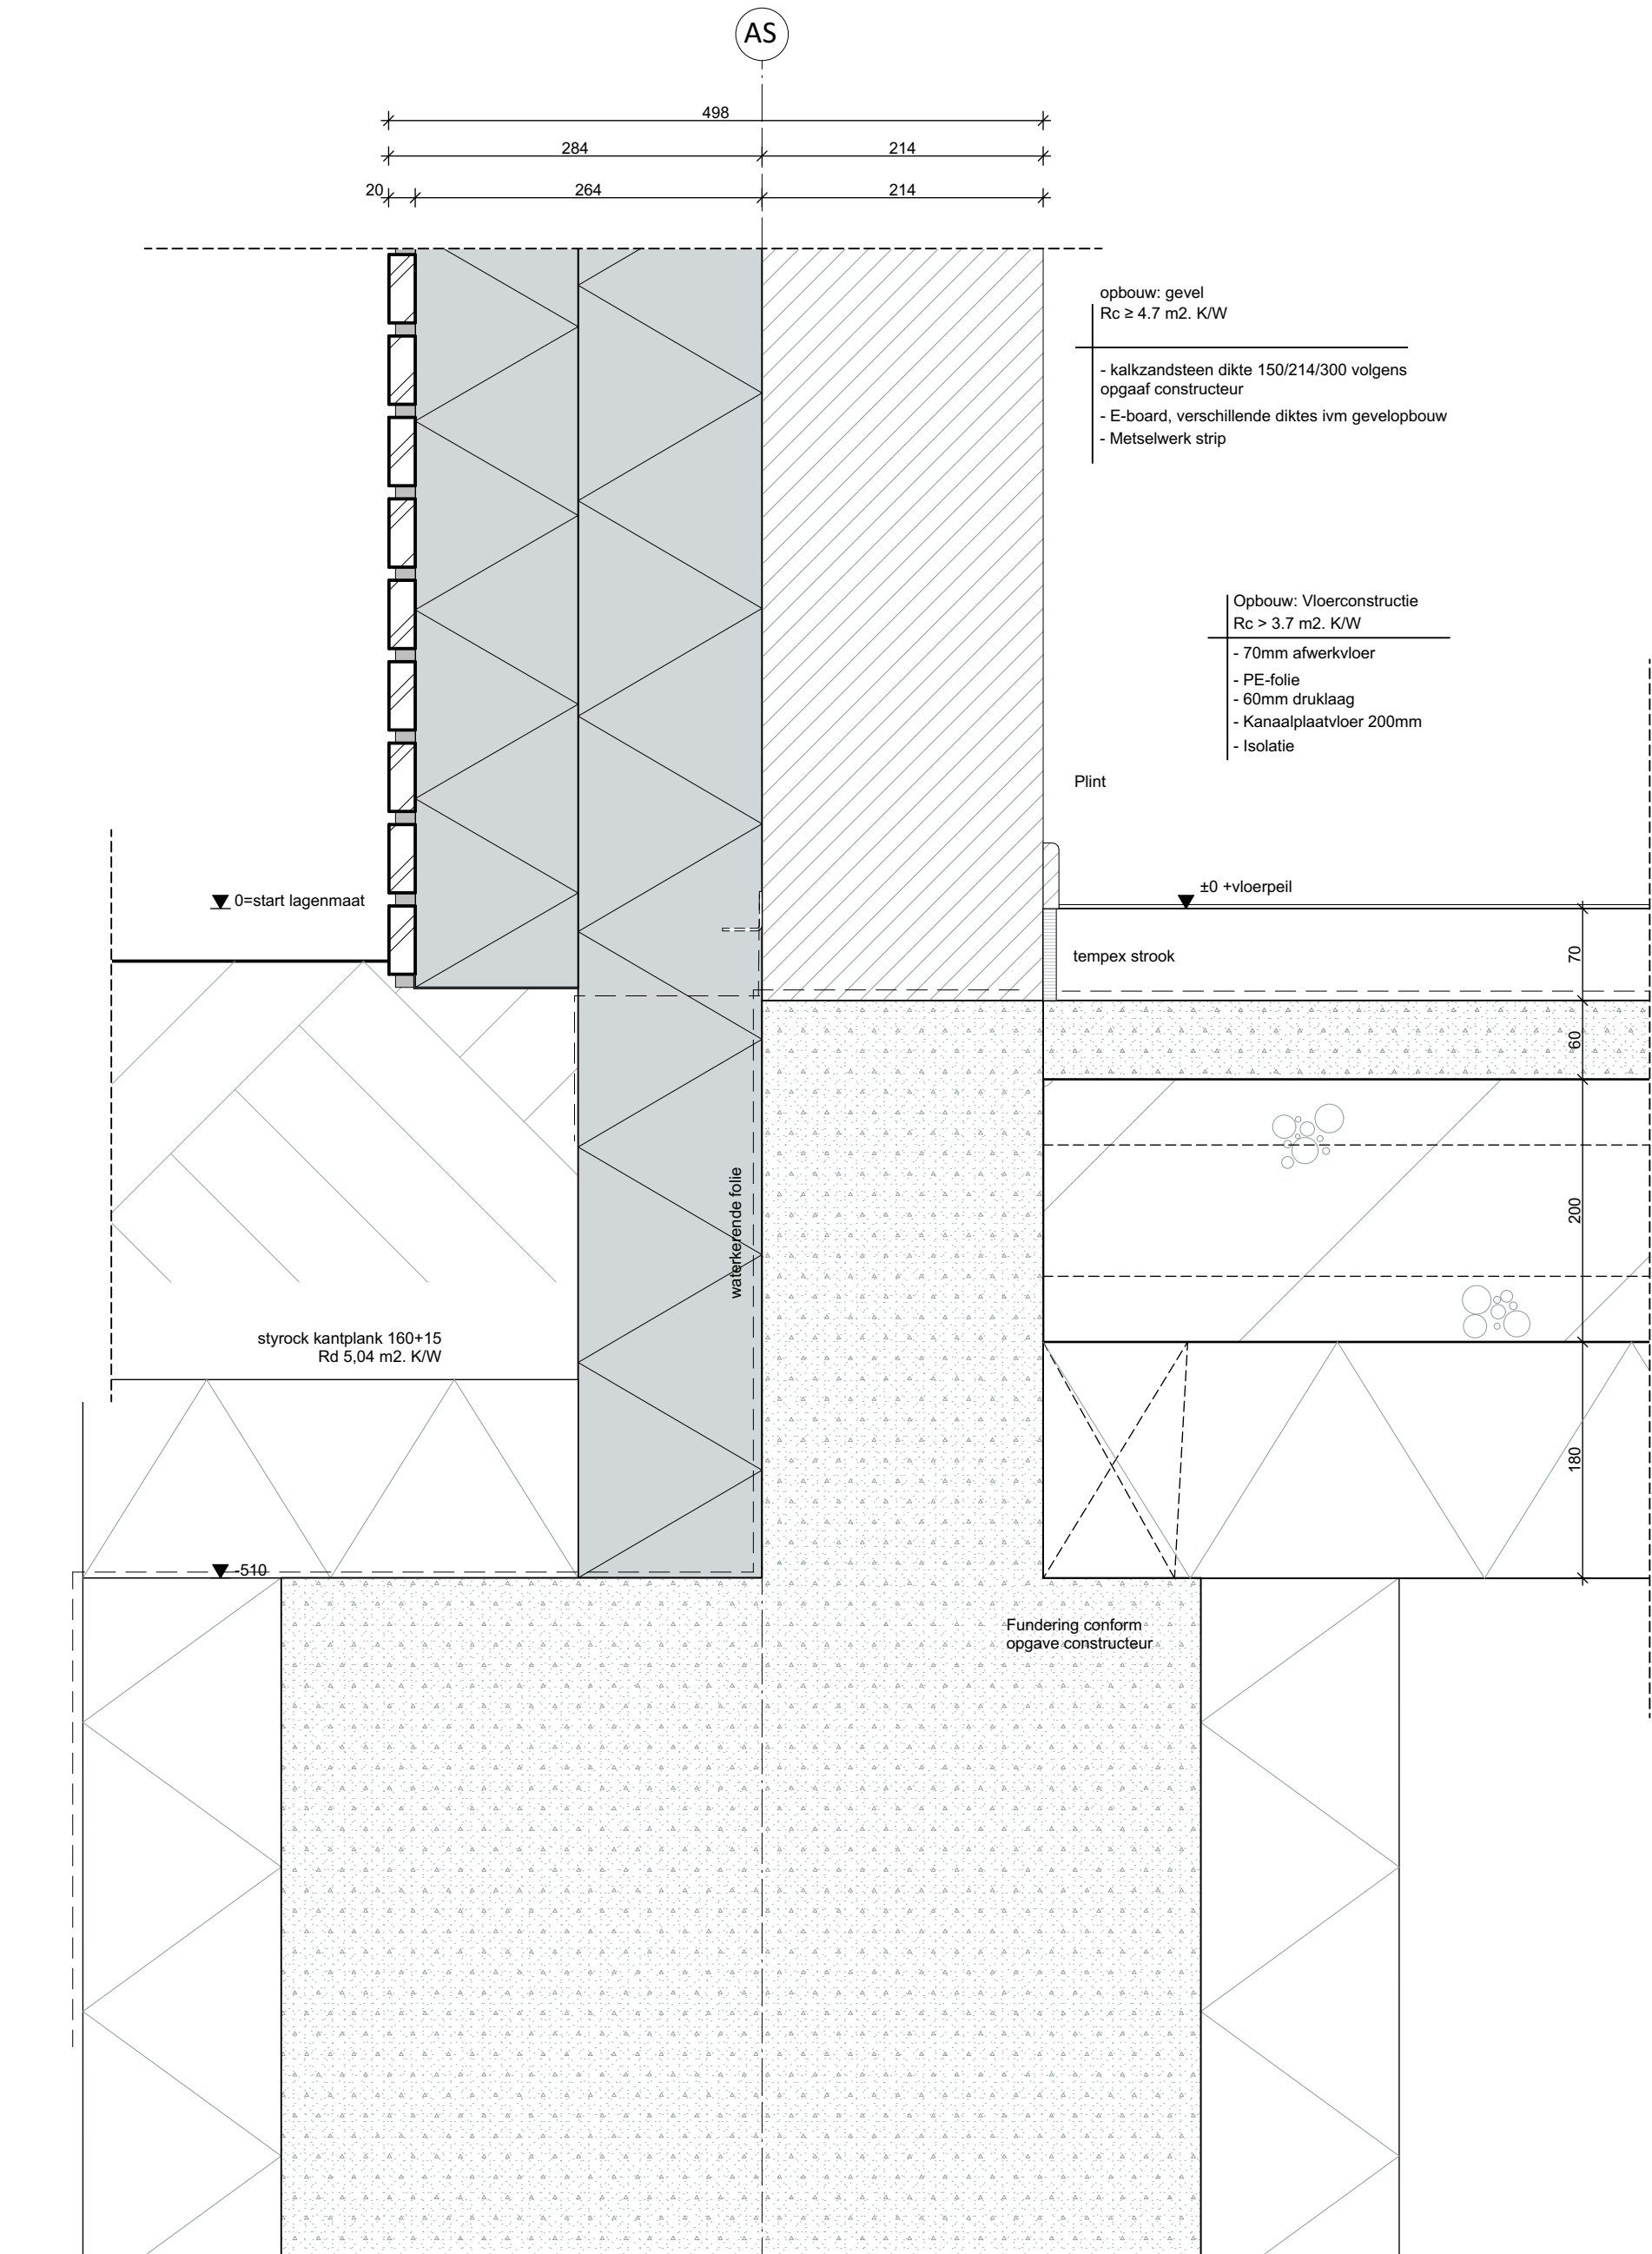

21002 - Kindcentrum De Terp te Wieringerwerf

TO400 Detail

status DEFINITIEF

Details

100


datum ~~Wk~~ 13 30-03-2022
gewijzigd #2

formaat A
schaal 1:5

getekend MdG
projectleider CIJ

Oude Middenweg 17
2491 AC 's-Gravenhage
tel: 070-363 29 52
fax: 070-361 52 63

e-mail: mail@tenw.nl
internet: www.tenw.nl

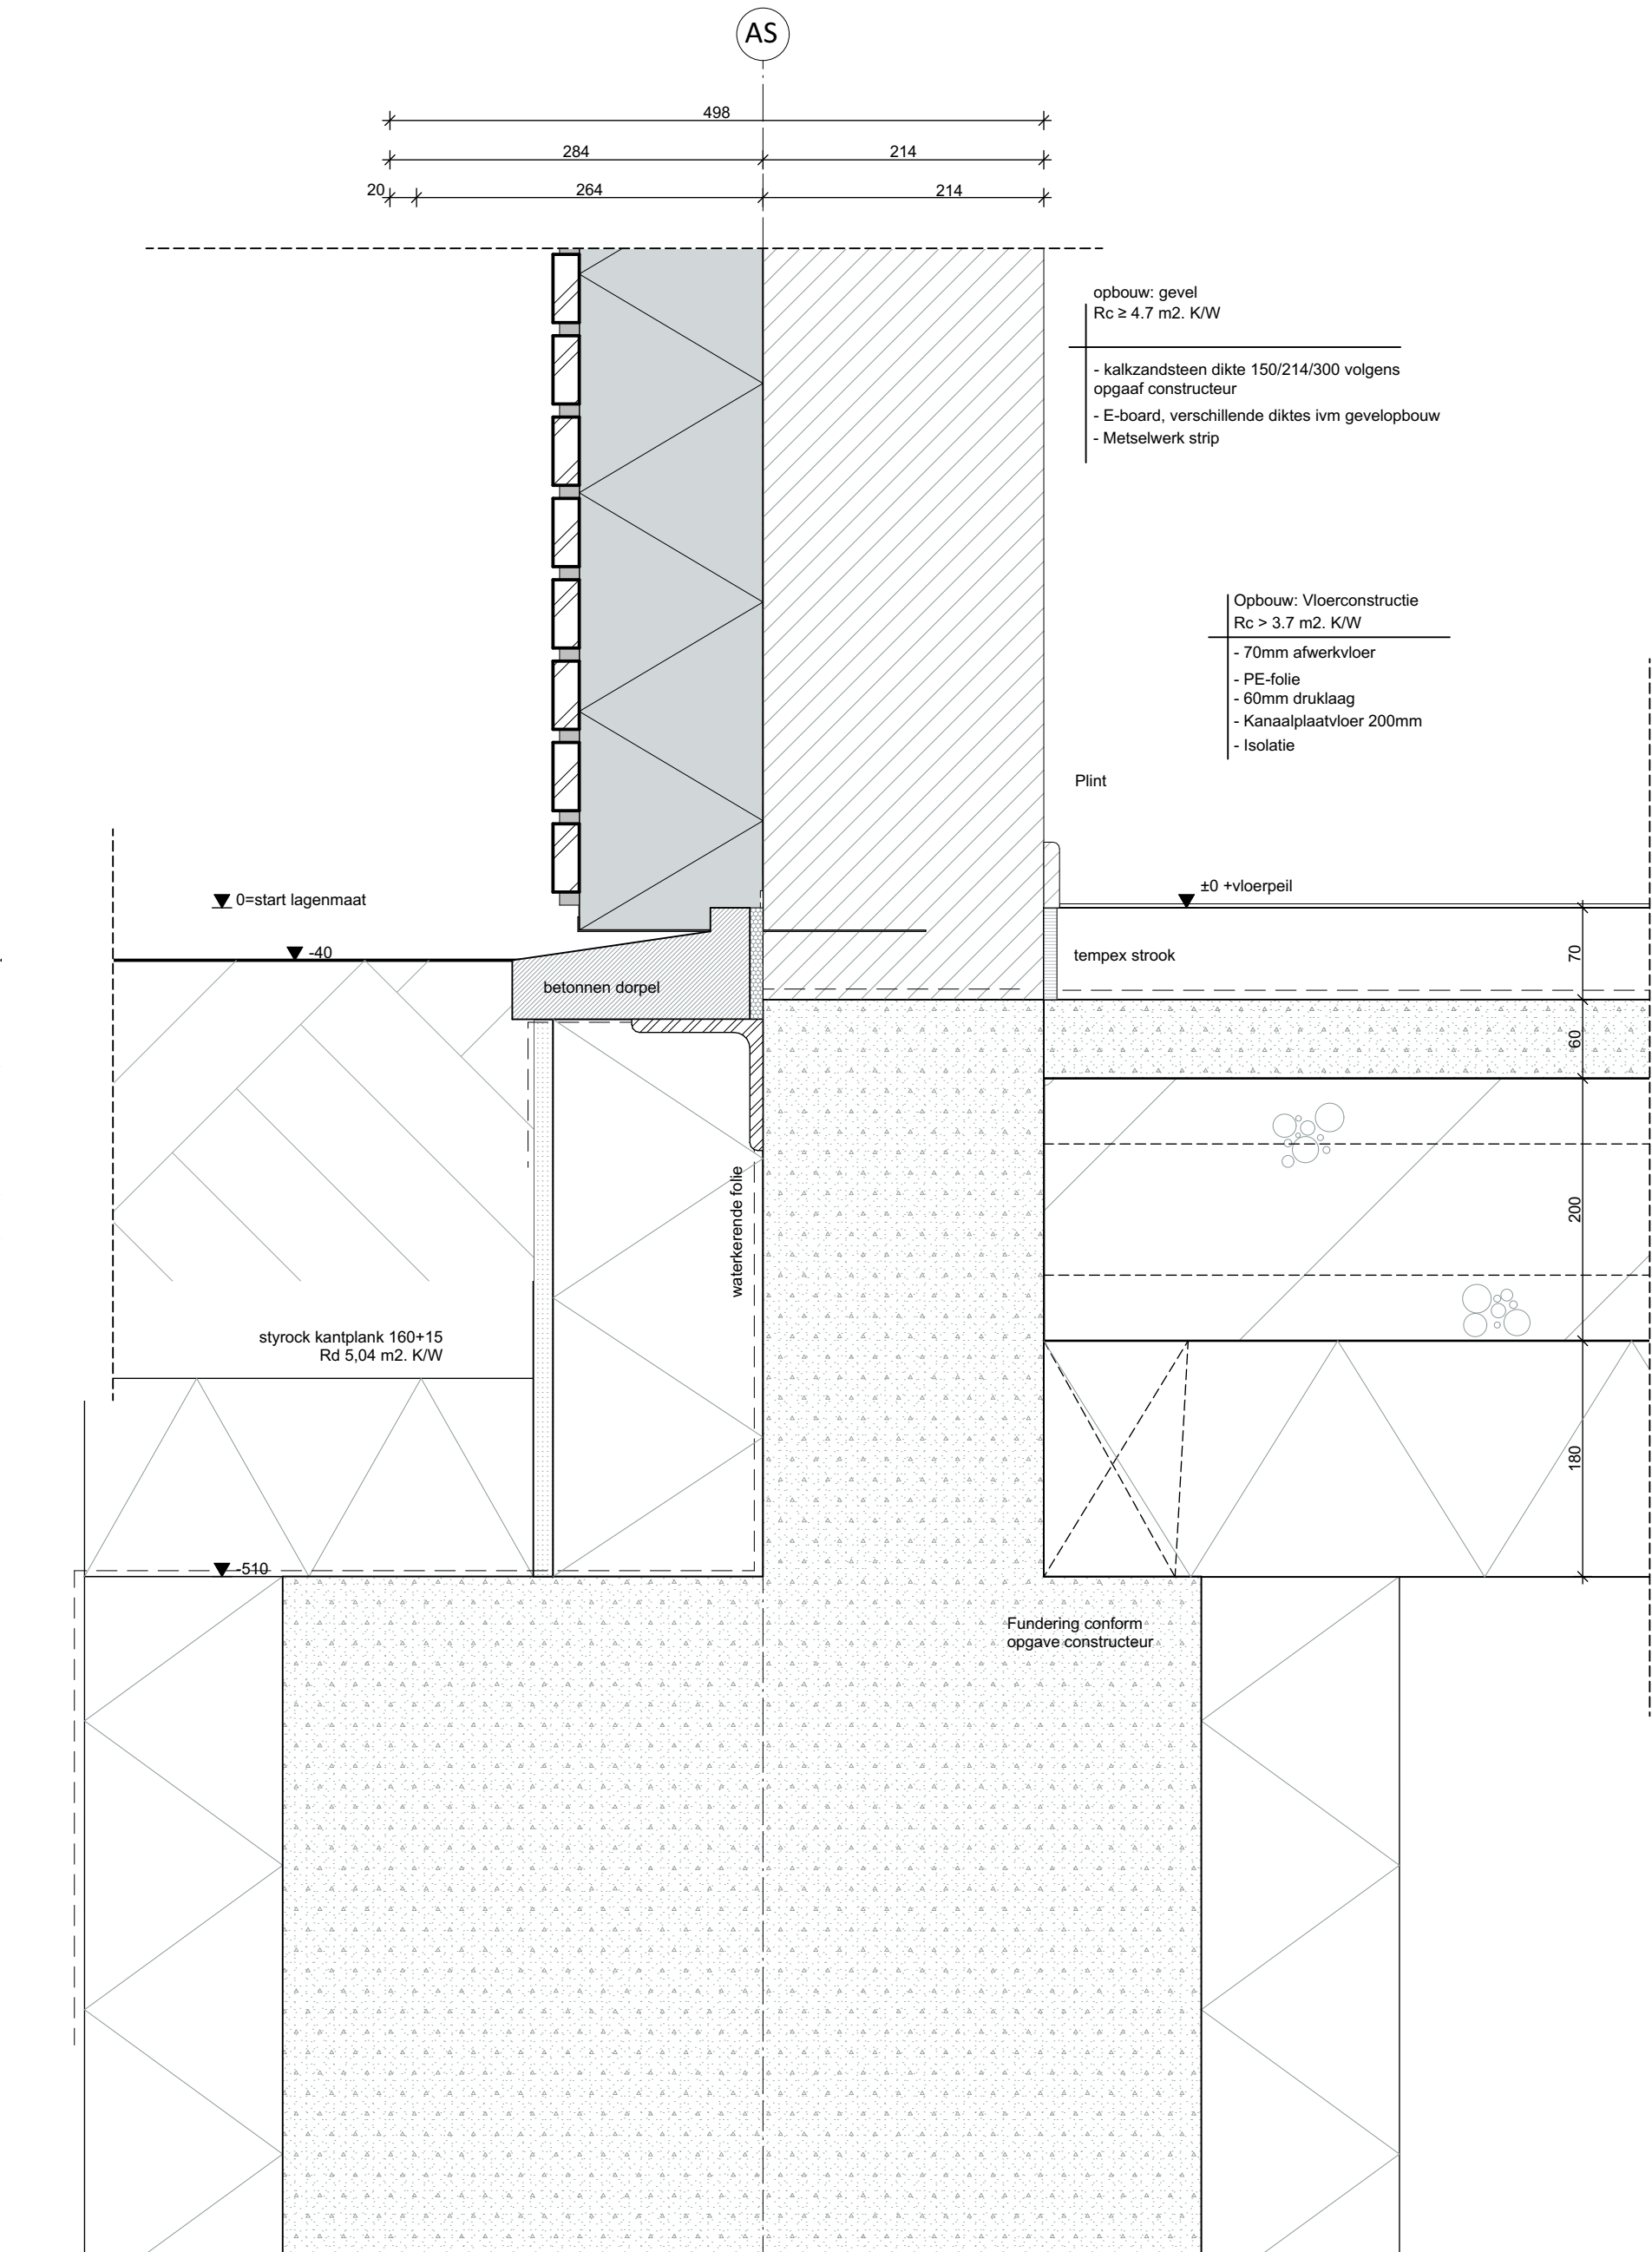

opbouw: gevel
Rc ≥ 4.7 m2. K/W

- kalkzandsteen dikte 150/214/300 volgens opgaaf constructeur
- E-board, verschillende diktes ivm gevelopbouw
- Metselwerk strip

Opbouw: Vloerconstructie
Rc > 3.7 m2. K/W

- 70mm afwerkvloer
- PE-folie
- 60mm druklaag
- Kanaalplaatvloer 200mm
- Isolatie

Plint

±0 +vloerpeil

tempex strook

betonnen dorpel

waterkerende folie

styrock kantplank 160+15
Rd 5,04 m2. K/W

Fundering conform
opgave constructeur

21002 - Kindcentrum De Terp te Wieringerwerf

TO400 Detail

status DEFINITIEF

Details

101

datum ~~Wk~~ 13 30-03-2022
gewijzigd #2


formaat A
schaal 1:5

getekend MdG
projectleider CIJ

Oude Middenweg 17
2491 AC 's-Gravenhage
tel: 070-363 29 52
fax: 070-361 52 63

e-mail: mail@tenw.nl
internet: www.tenw.nl

TENW
ARCHITECTEN ADVISEURS

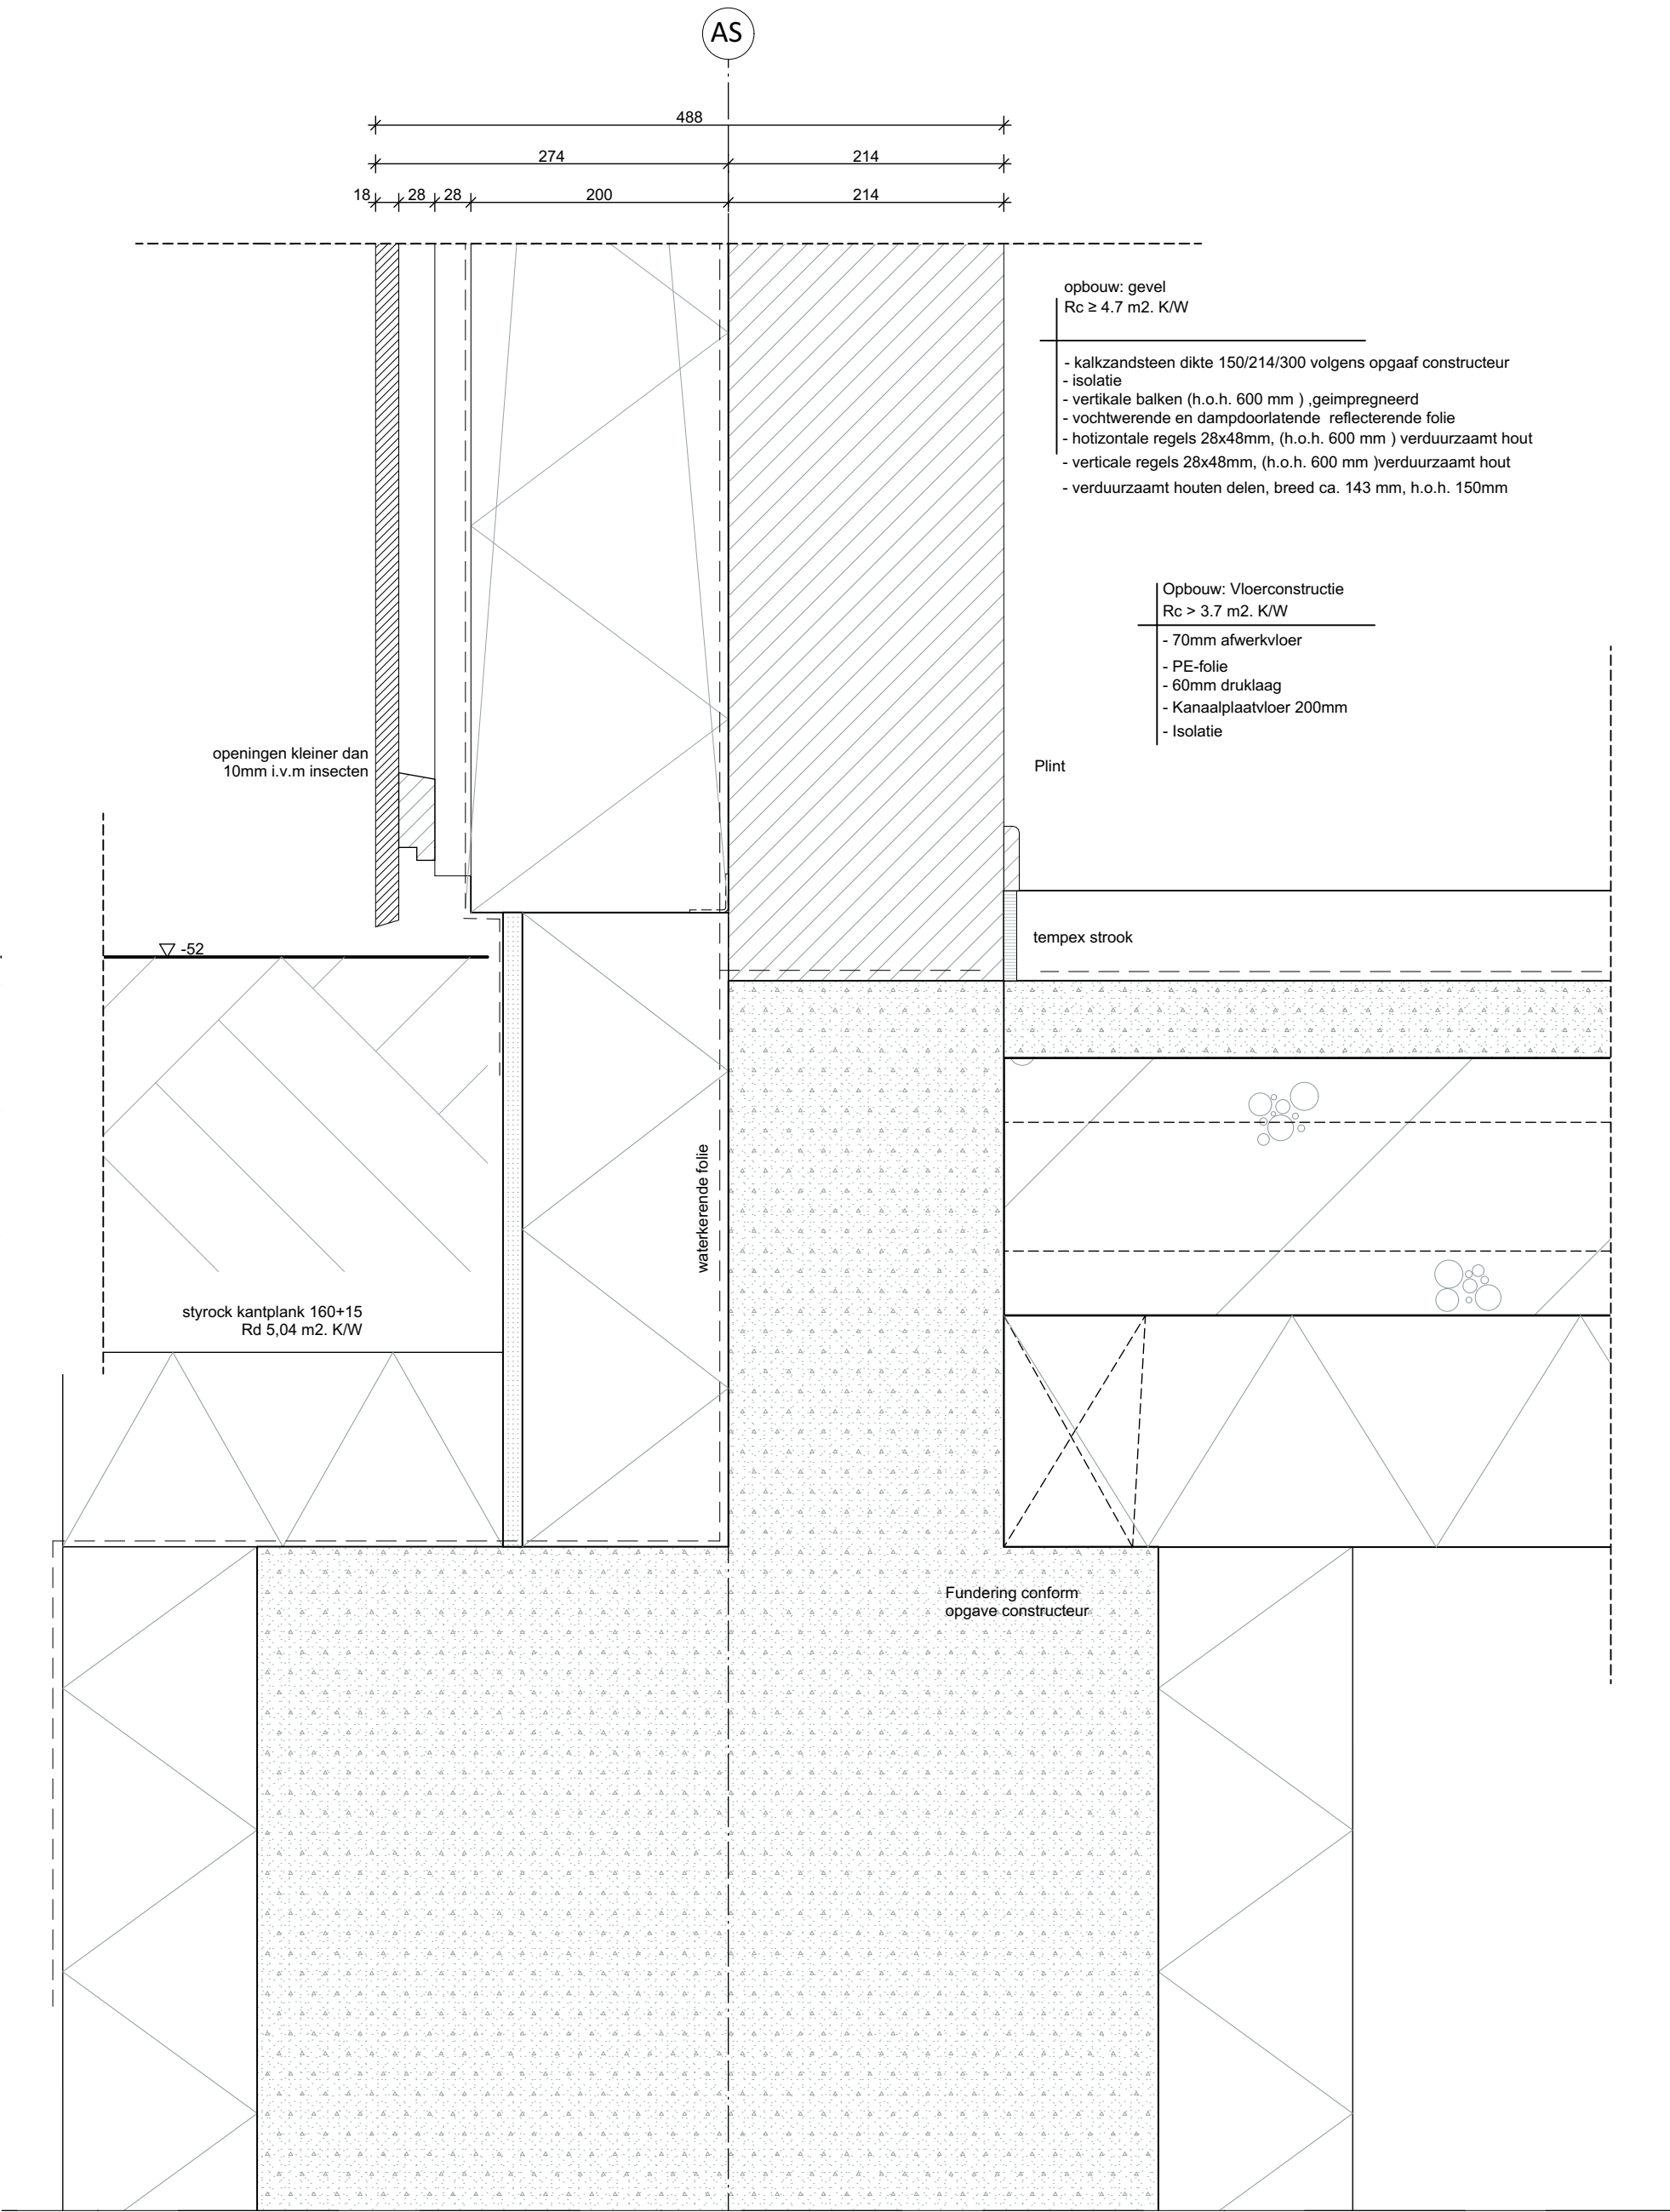

21002 - Kindcentrum De Terp te Wieringerwerf

TO400 Detail

status DEFINITIEF

Details

102


datum ~~Wk~~ 13 30-03-2022
gewijzigd #2

formaat A
schaal 1:5

getekend MdG
projectleider CIJ

Oude Middenweg 17
2491 AC 's-Gravenhage
tel: 070-363 29 52
fax: 070-361 52 63

e-mail: mail@tenw.nl
internet: www.tenw.nl

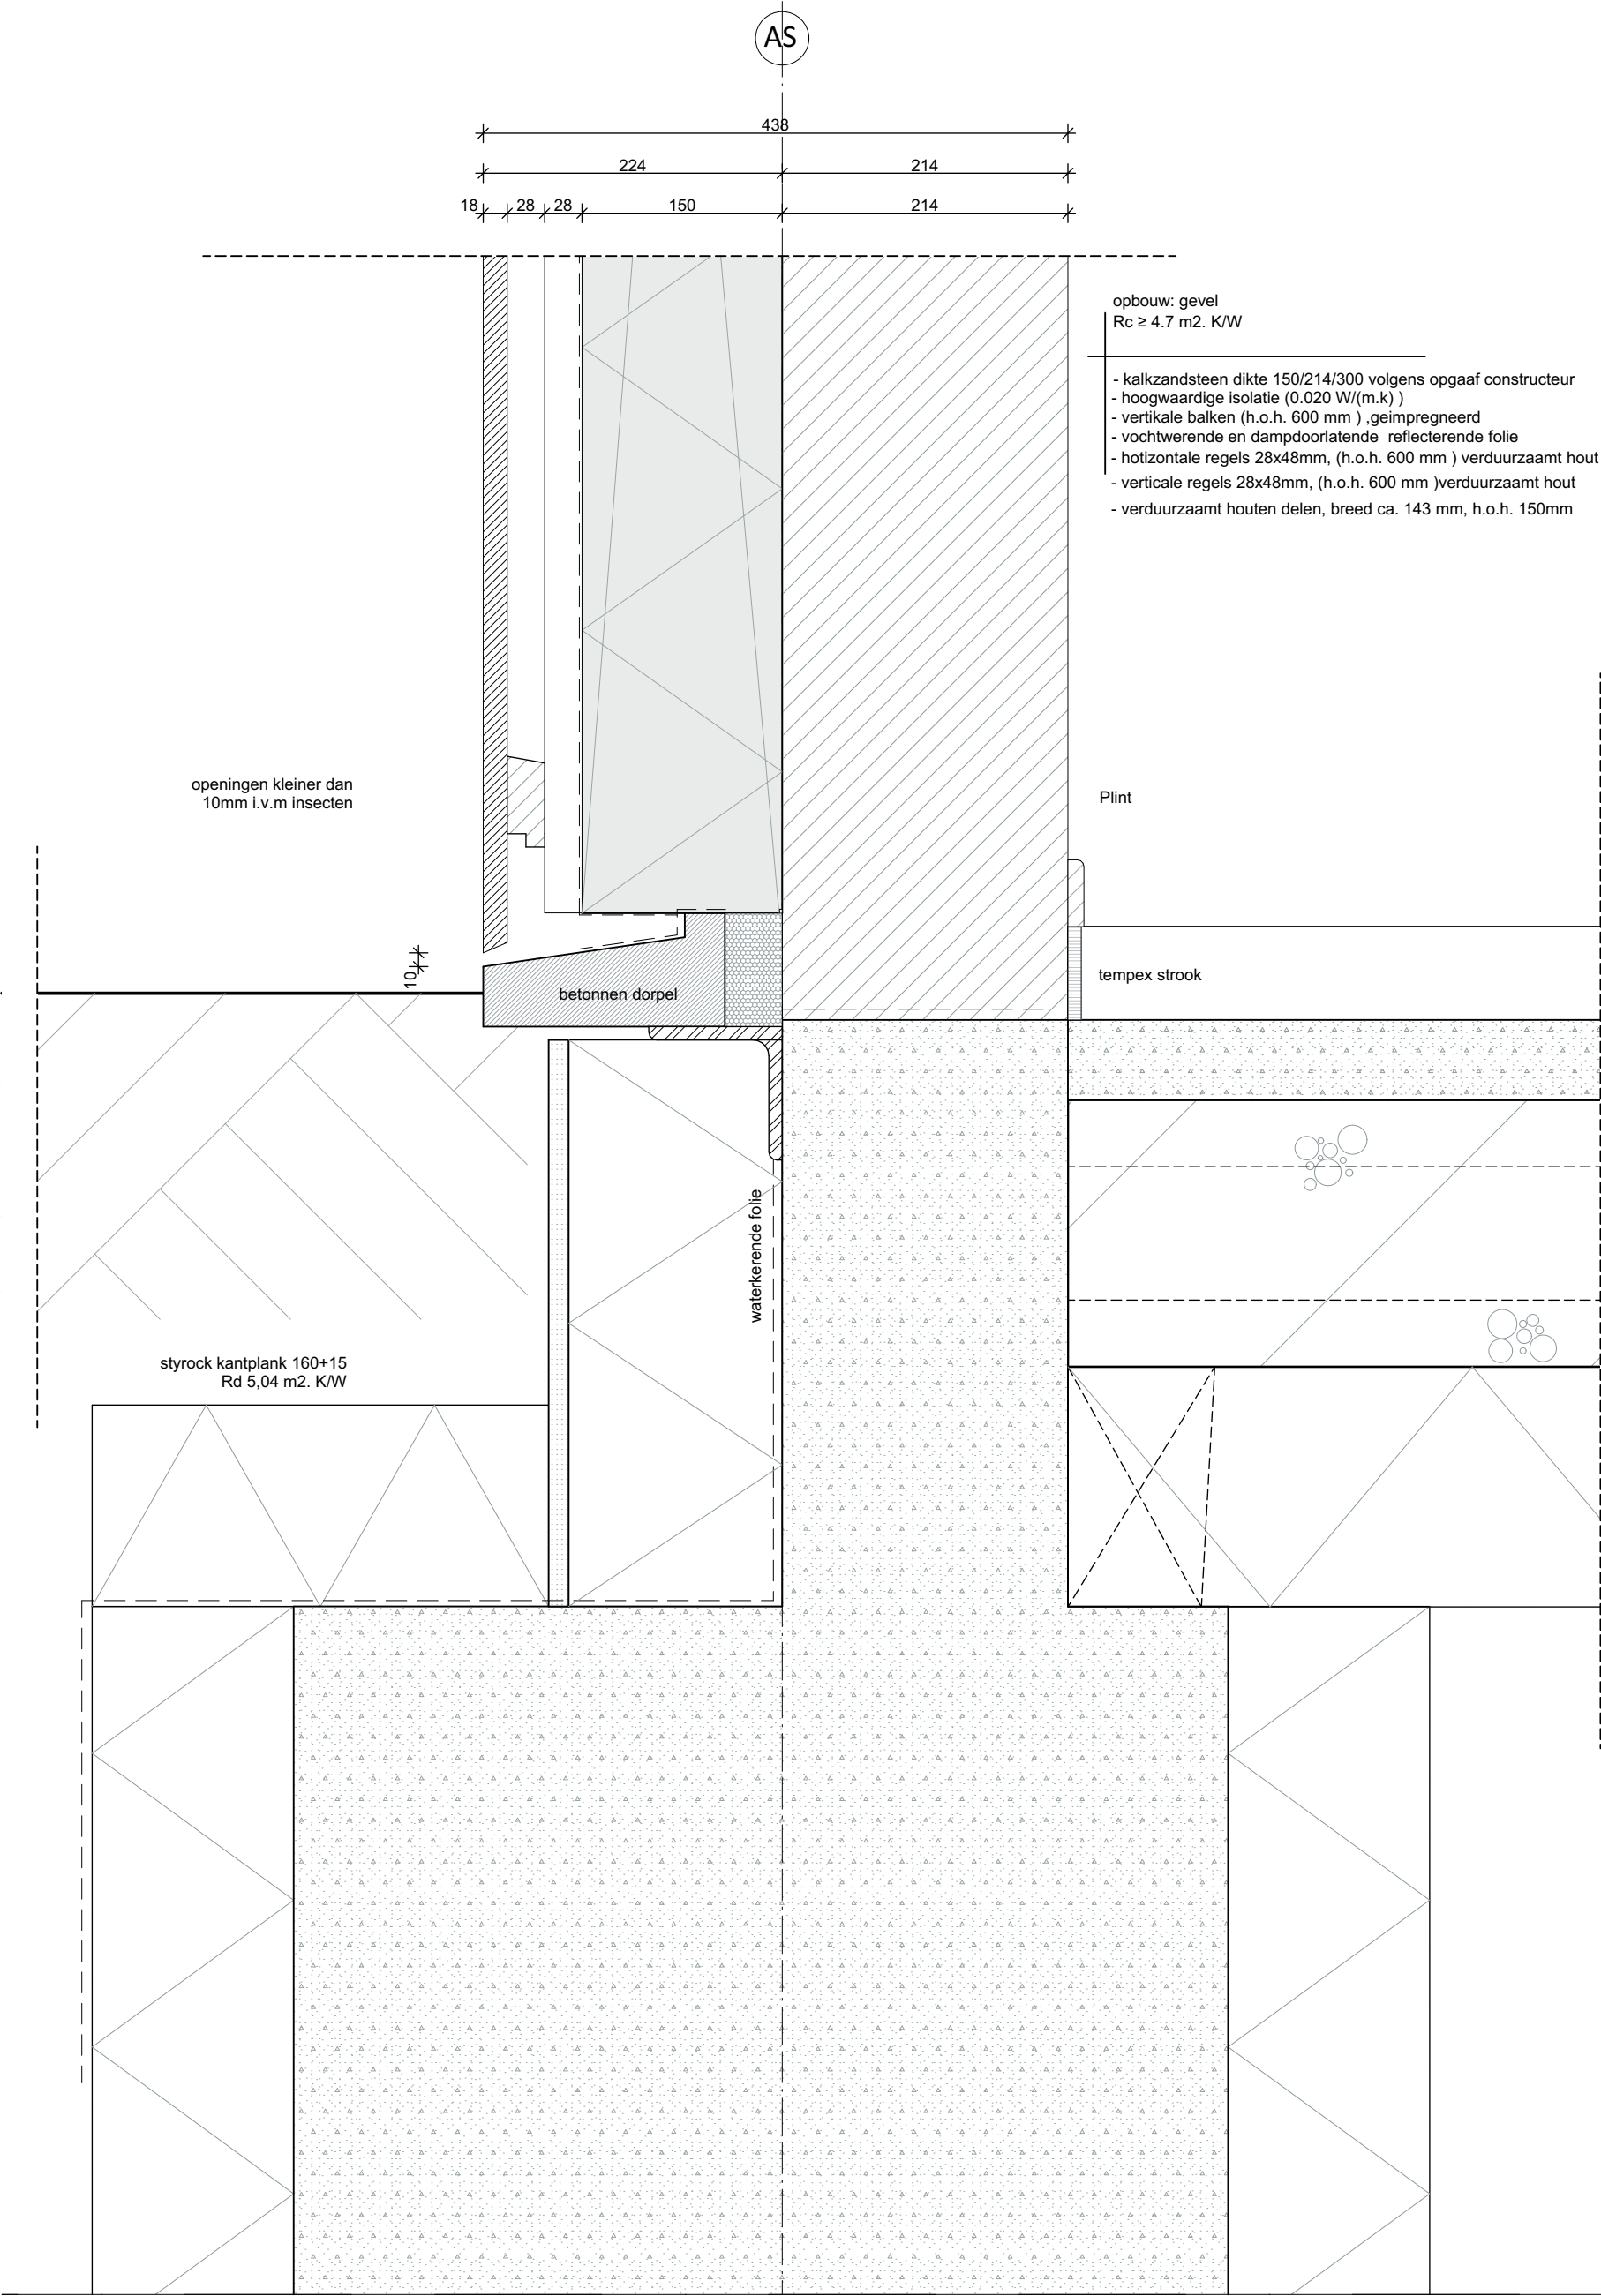

21002 - Kindcentrum De Terp te Wieringerwerf

TO400 Detail

status DEFINITIEF

Details

103


datum ~~Wk~~ 13 30-03-2022
gewijzigd #2

formaat A
schaal 1:5

getekend MdG
projectleider CIJ

Oude Middenweg 17
2491 AC 's-Gravenhage
tel: 070-363 29 52
fax: 070-361 52 63

e-mail: mail@tenw.nl
internet: www.tenw.nl

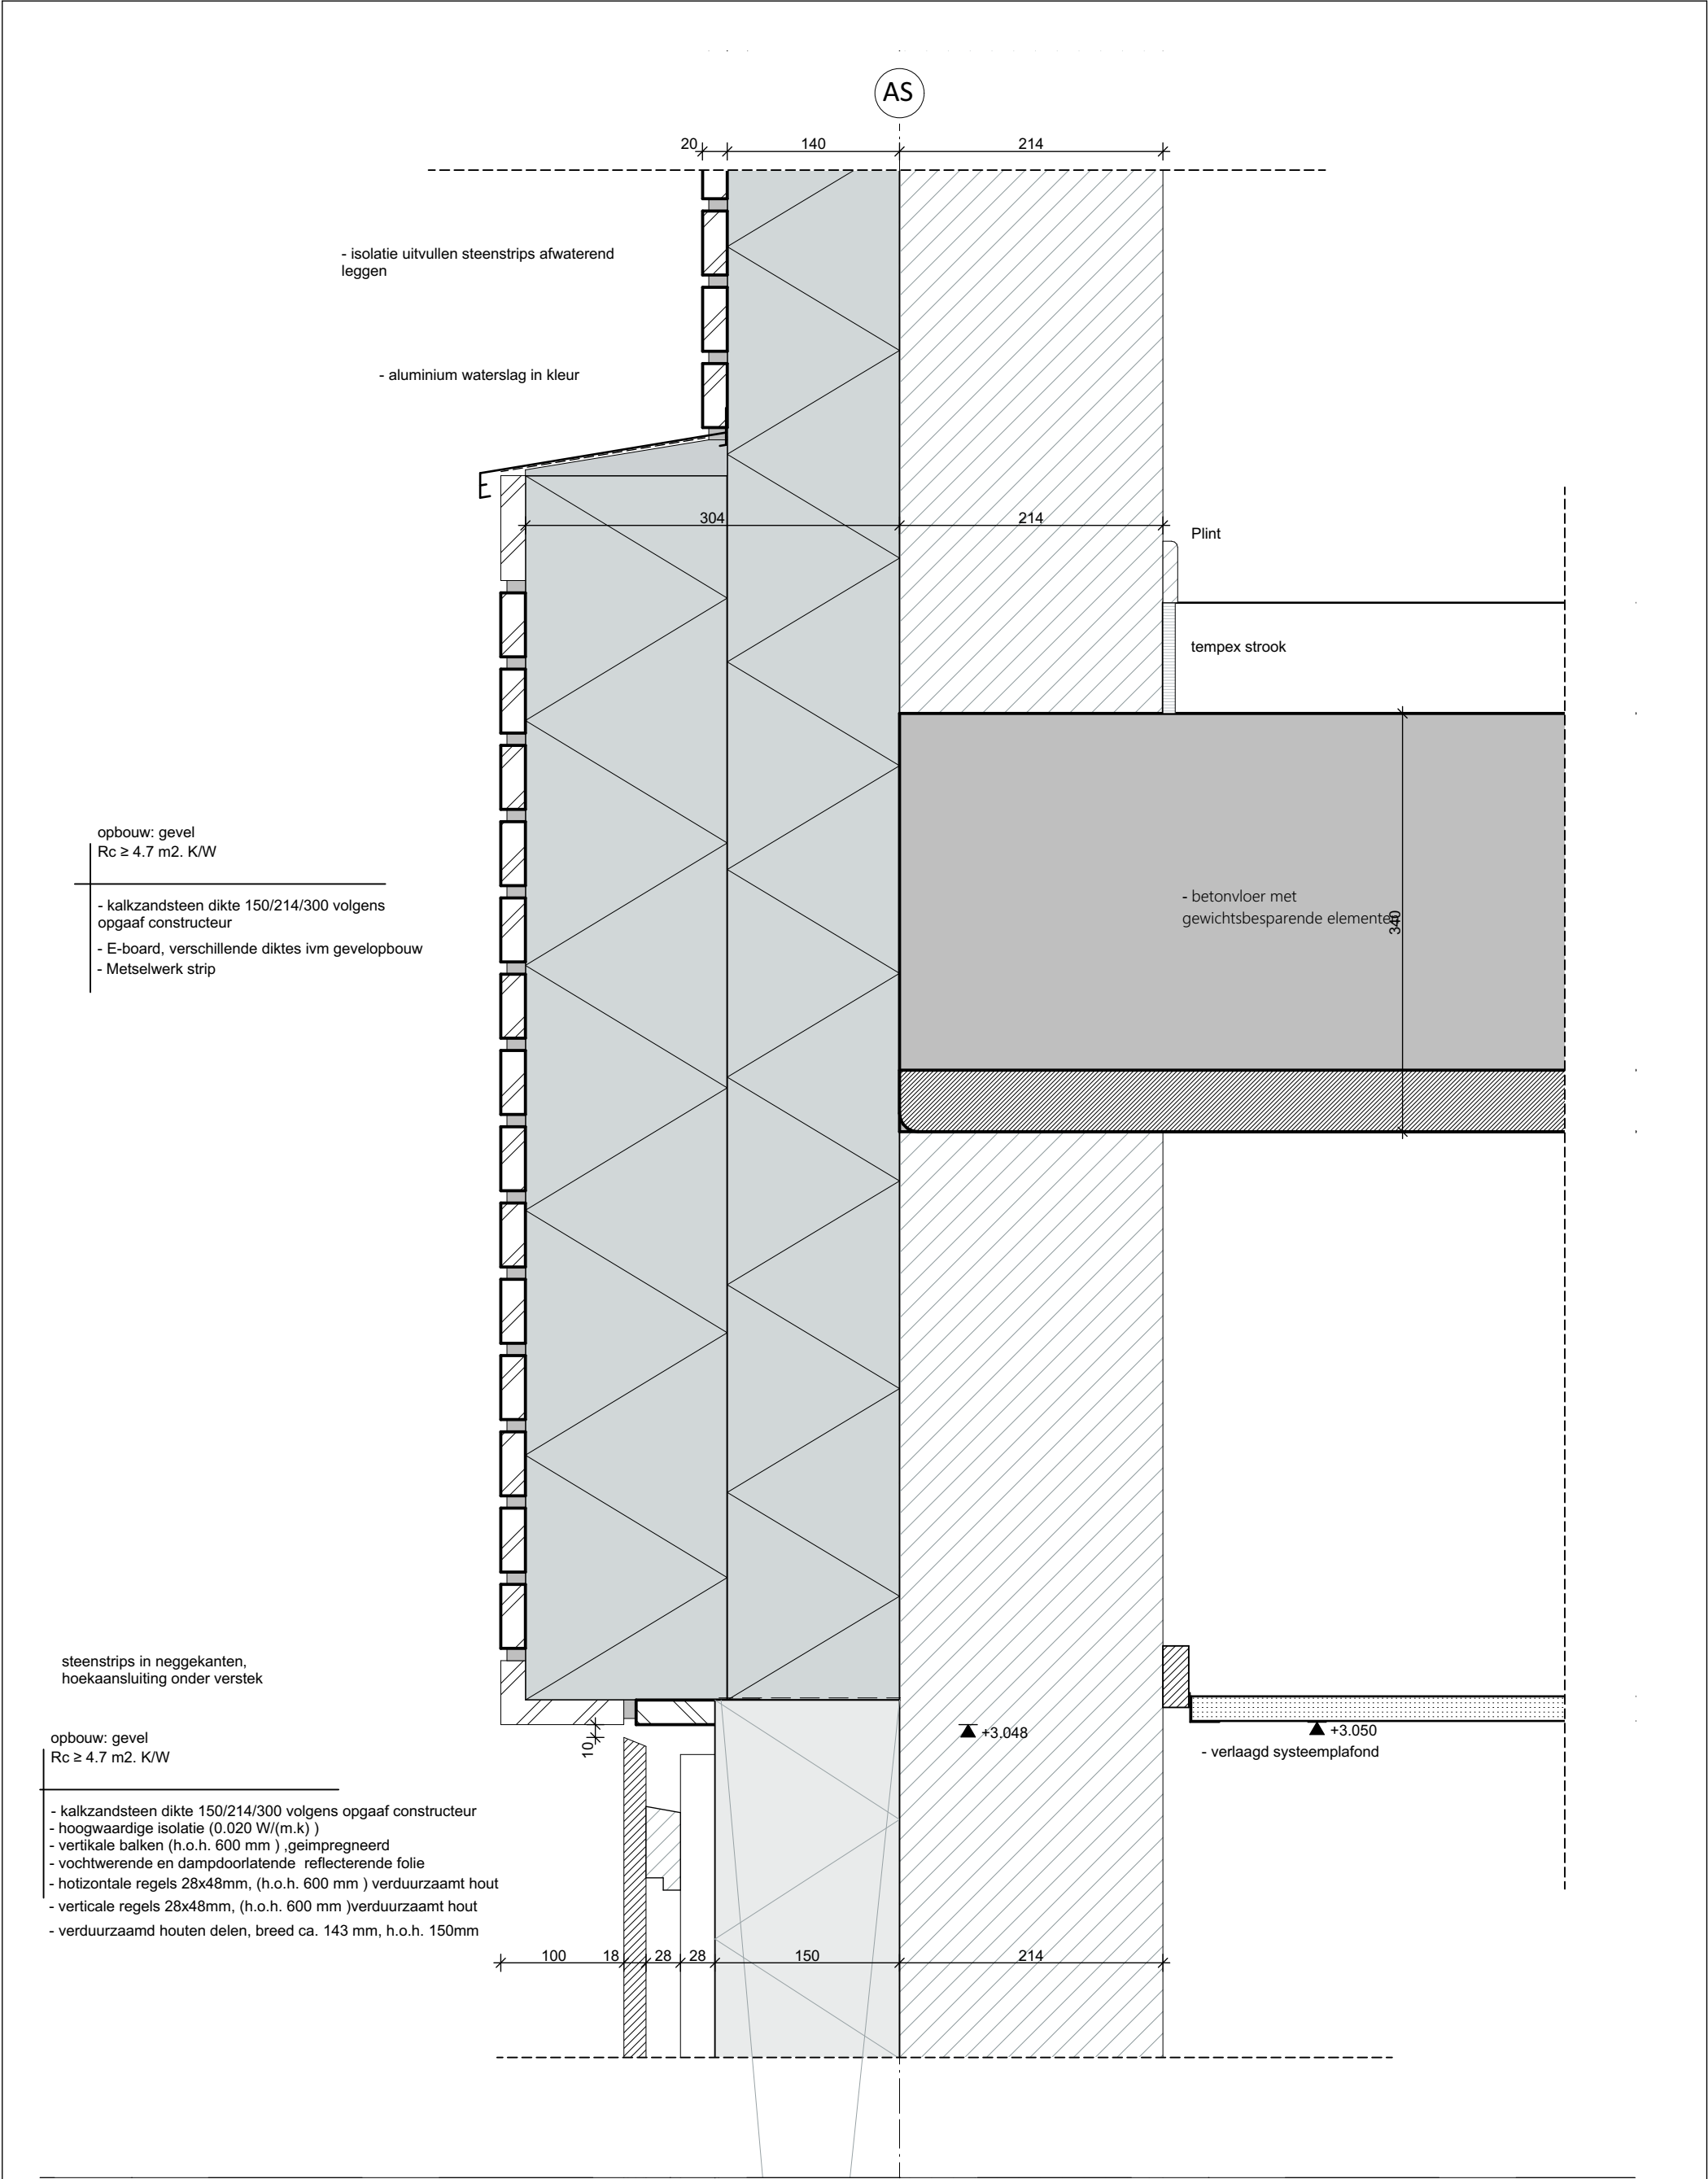

21002 - Kindcentrum De Terp te Wieringerwerf

TO400 Detail

status DEFINITIEF

Details

200


datum #1 13 30-03-2022
gewijzigd #2

formaat A
schaal 1:5

getekend MdG
projectleider CIJ

Oude Middenweg 17
2491 AC 's-Gravenhage
tel: 070-363 29 52
fax: 070-361 52 63

e-mail: mail@tenw.nl
internet: www.tenw.nl

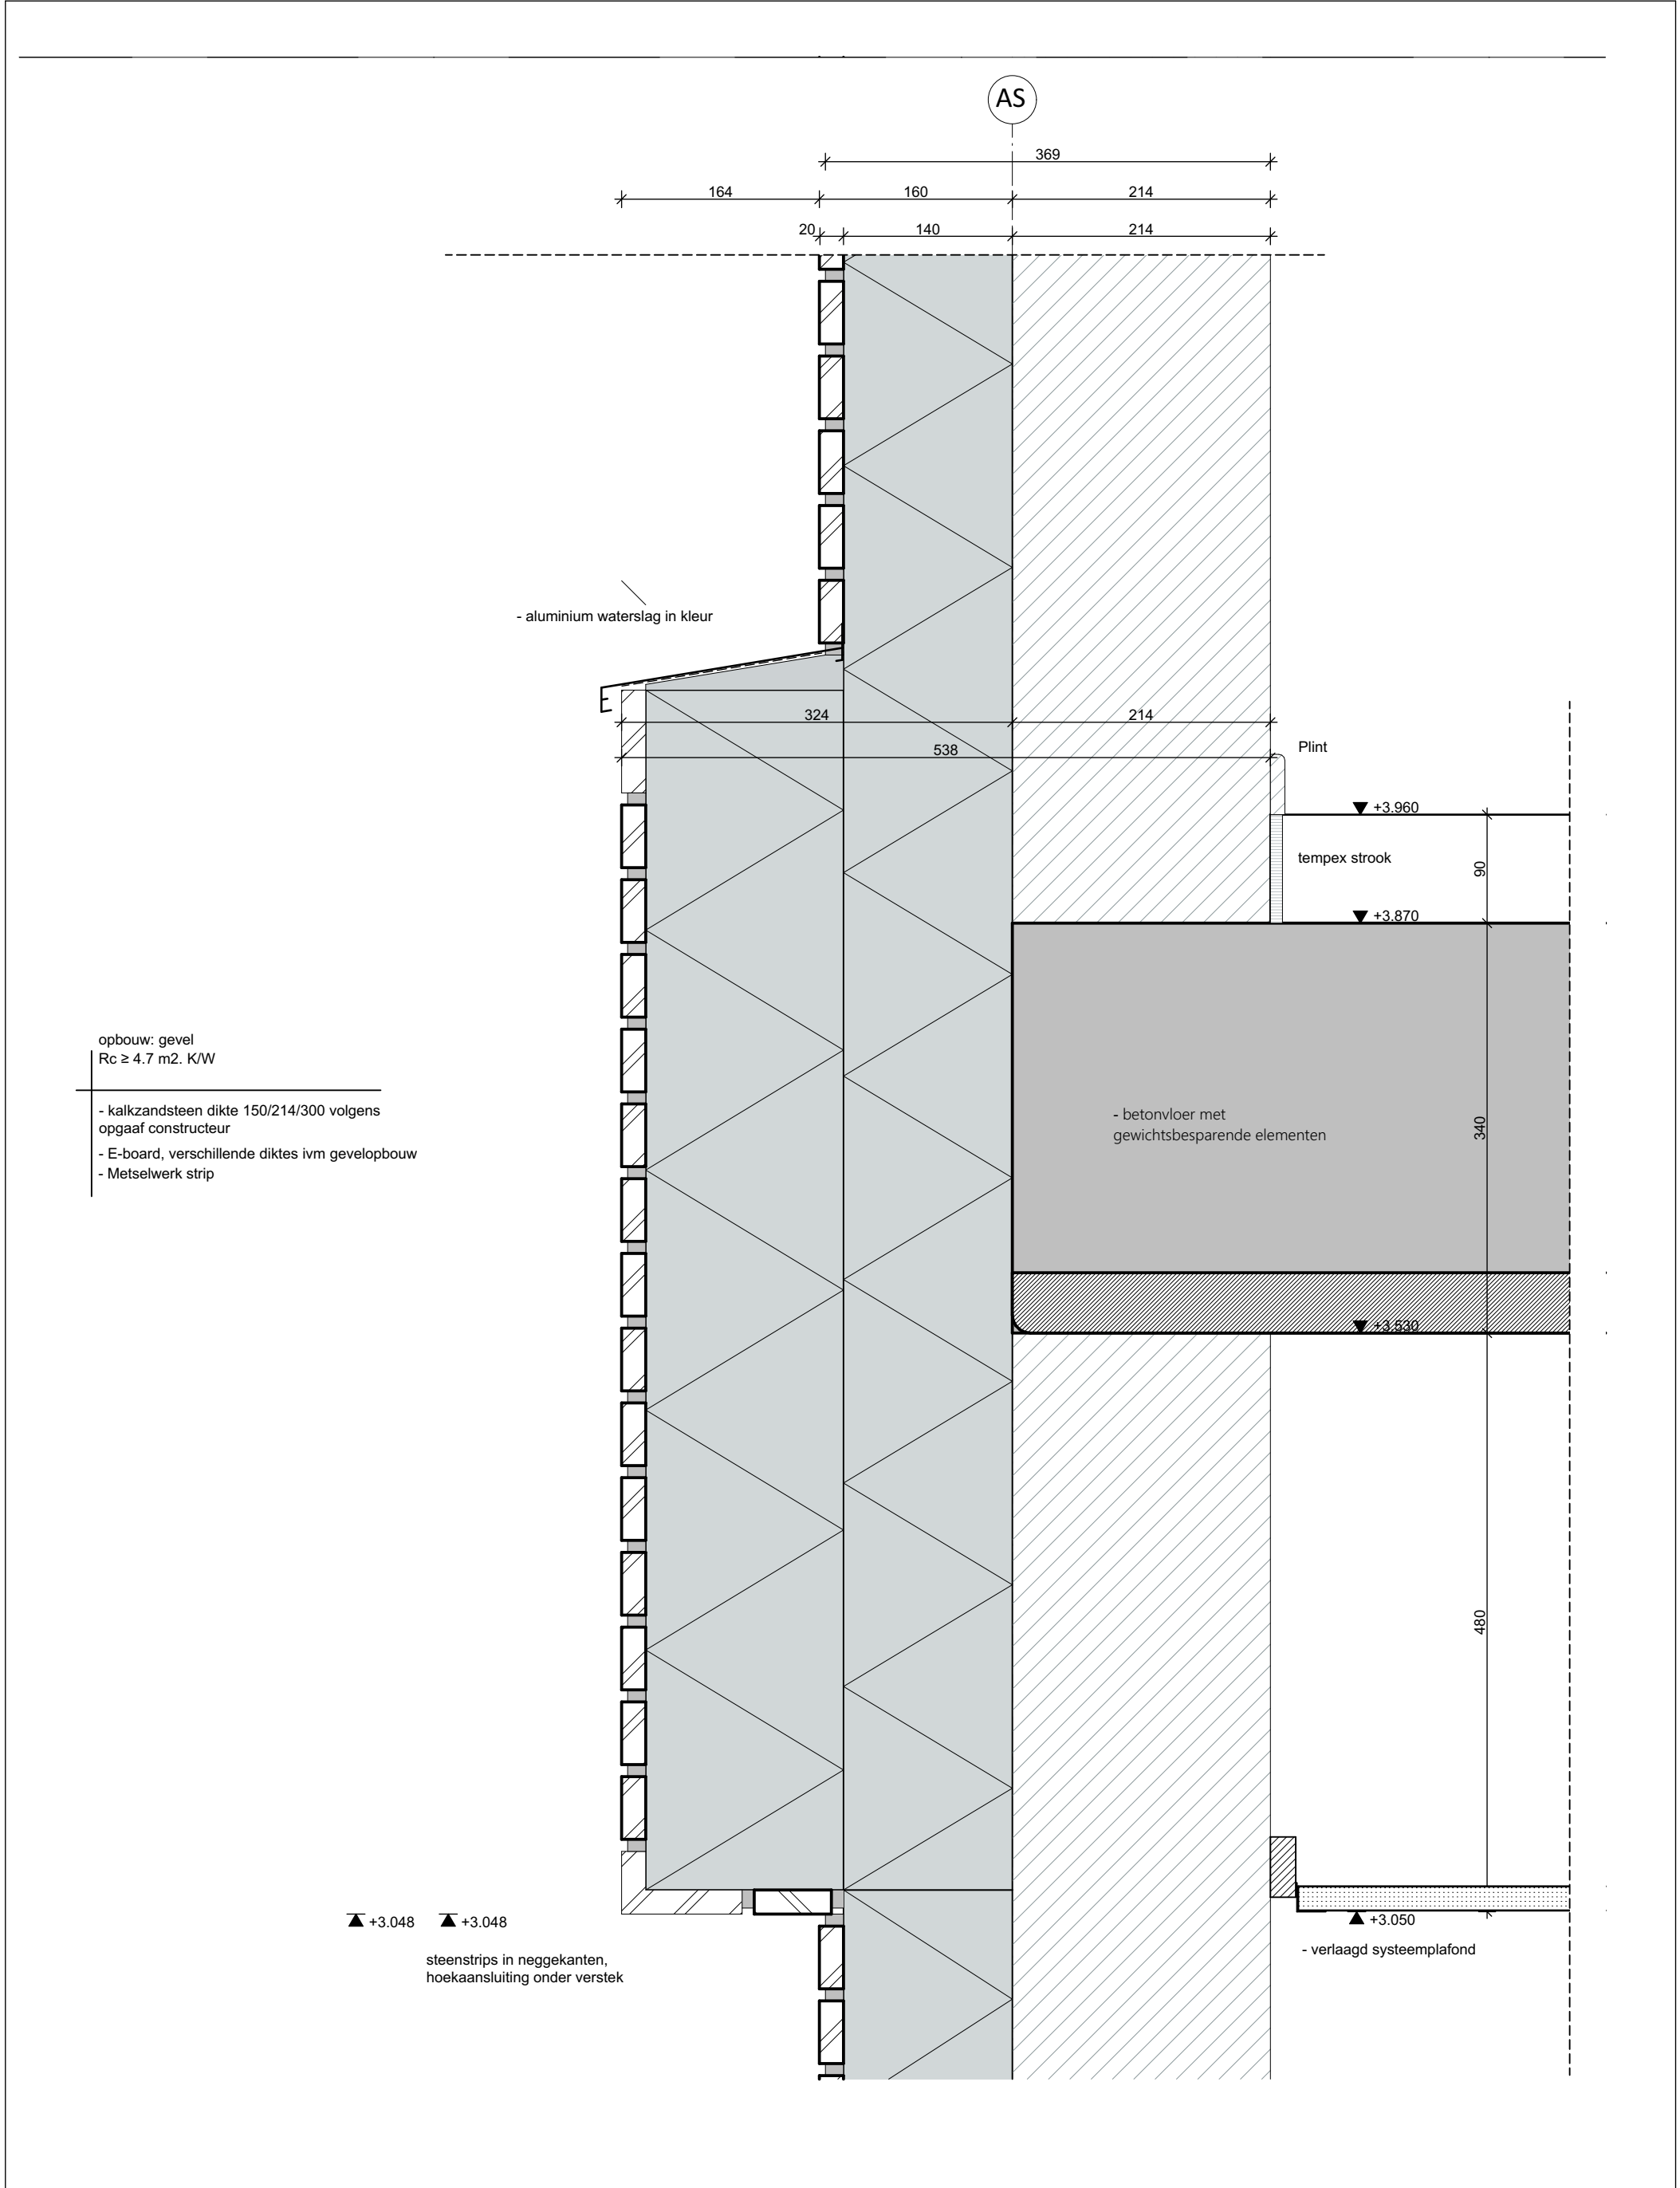

21002 - Kindcentrum De Terp te Wieringerwerf

TO400 Detail

status DEFINITIEF

Details

201


datum #1 13 30-03-2022
gewijzigd #2

formaat A
schaal 1:5


getekend MdG
projectleider CIJ

Oude Middenweg 17
2491 AC 's-Gravenhage
tel: 070-363 29 52
fax: 070-361 52 63


e-mail: mail@tenw.nl
internet: www.tenw.nl

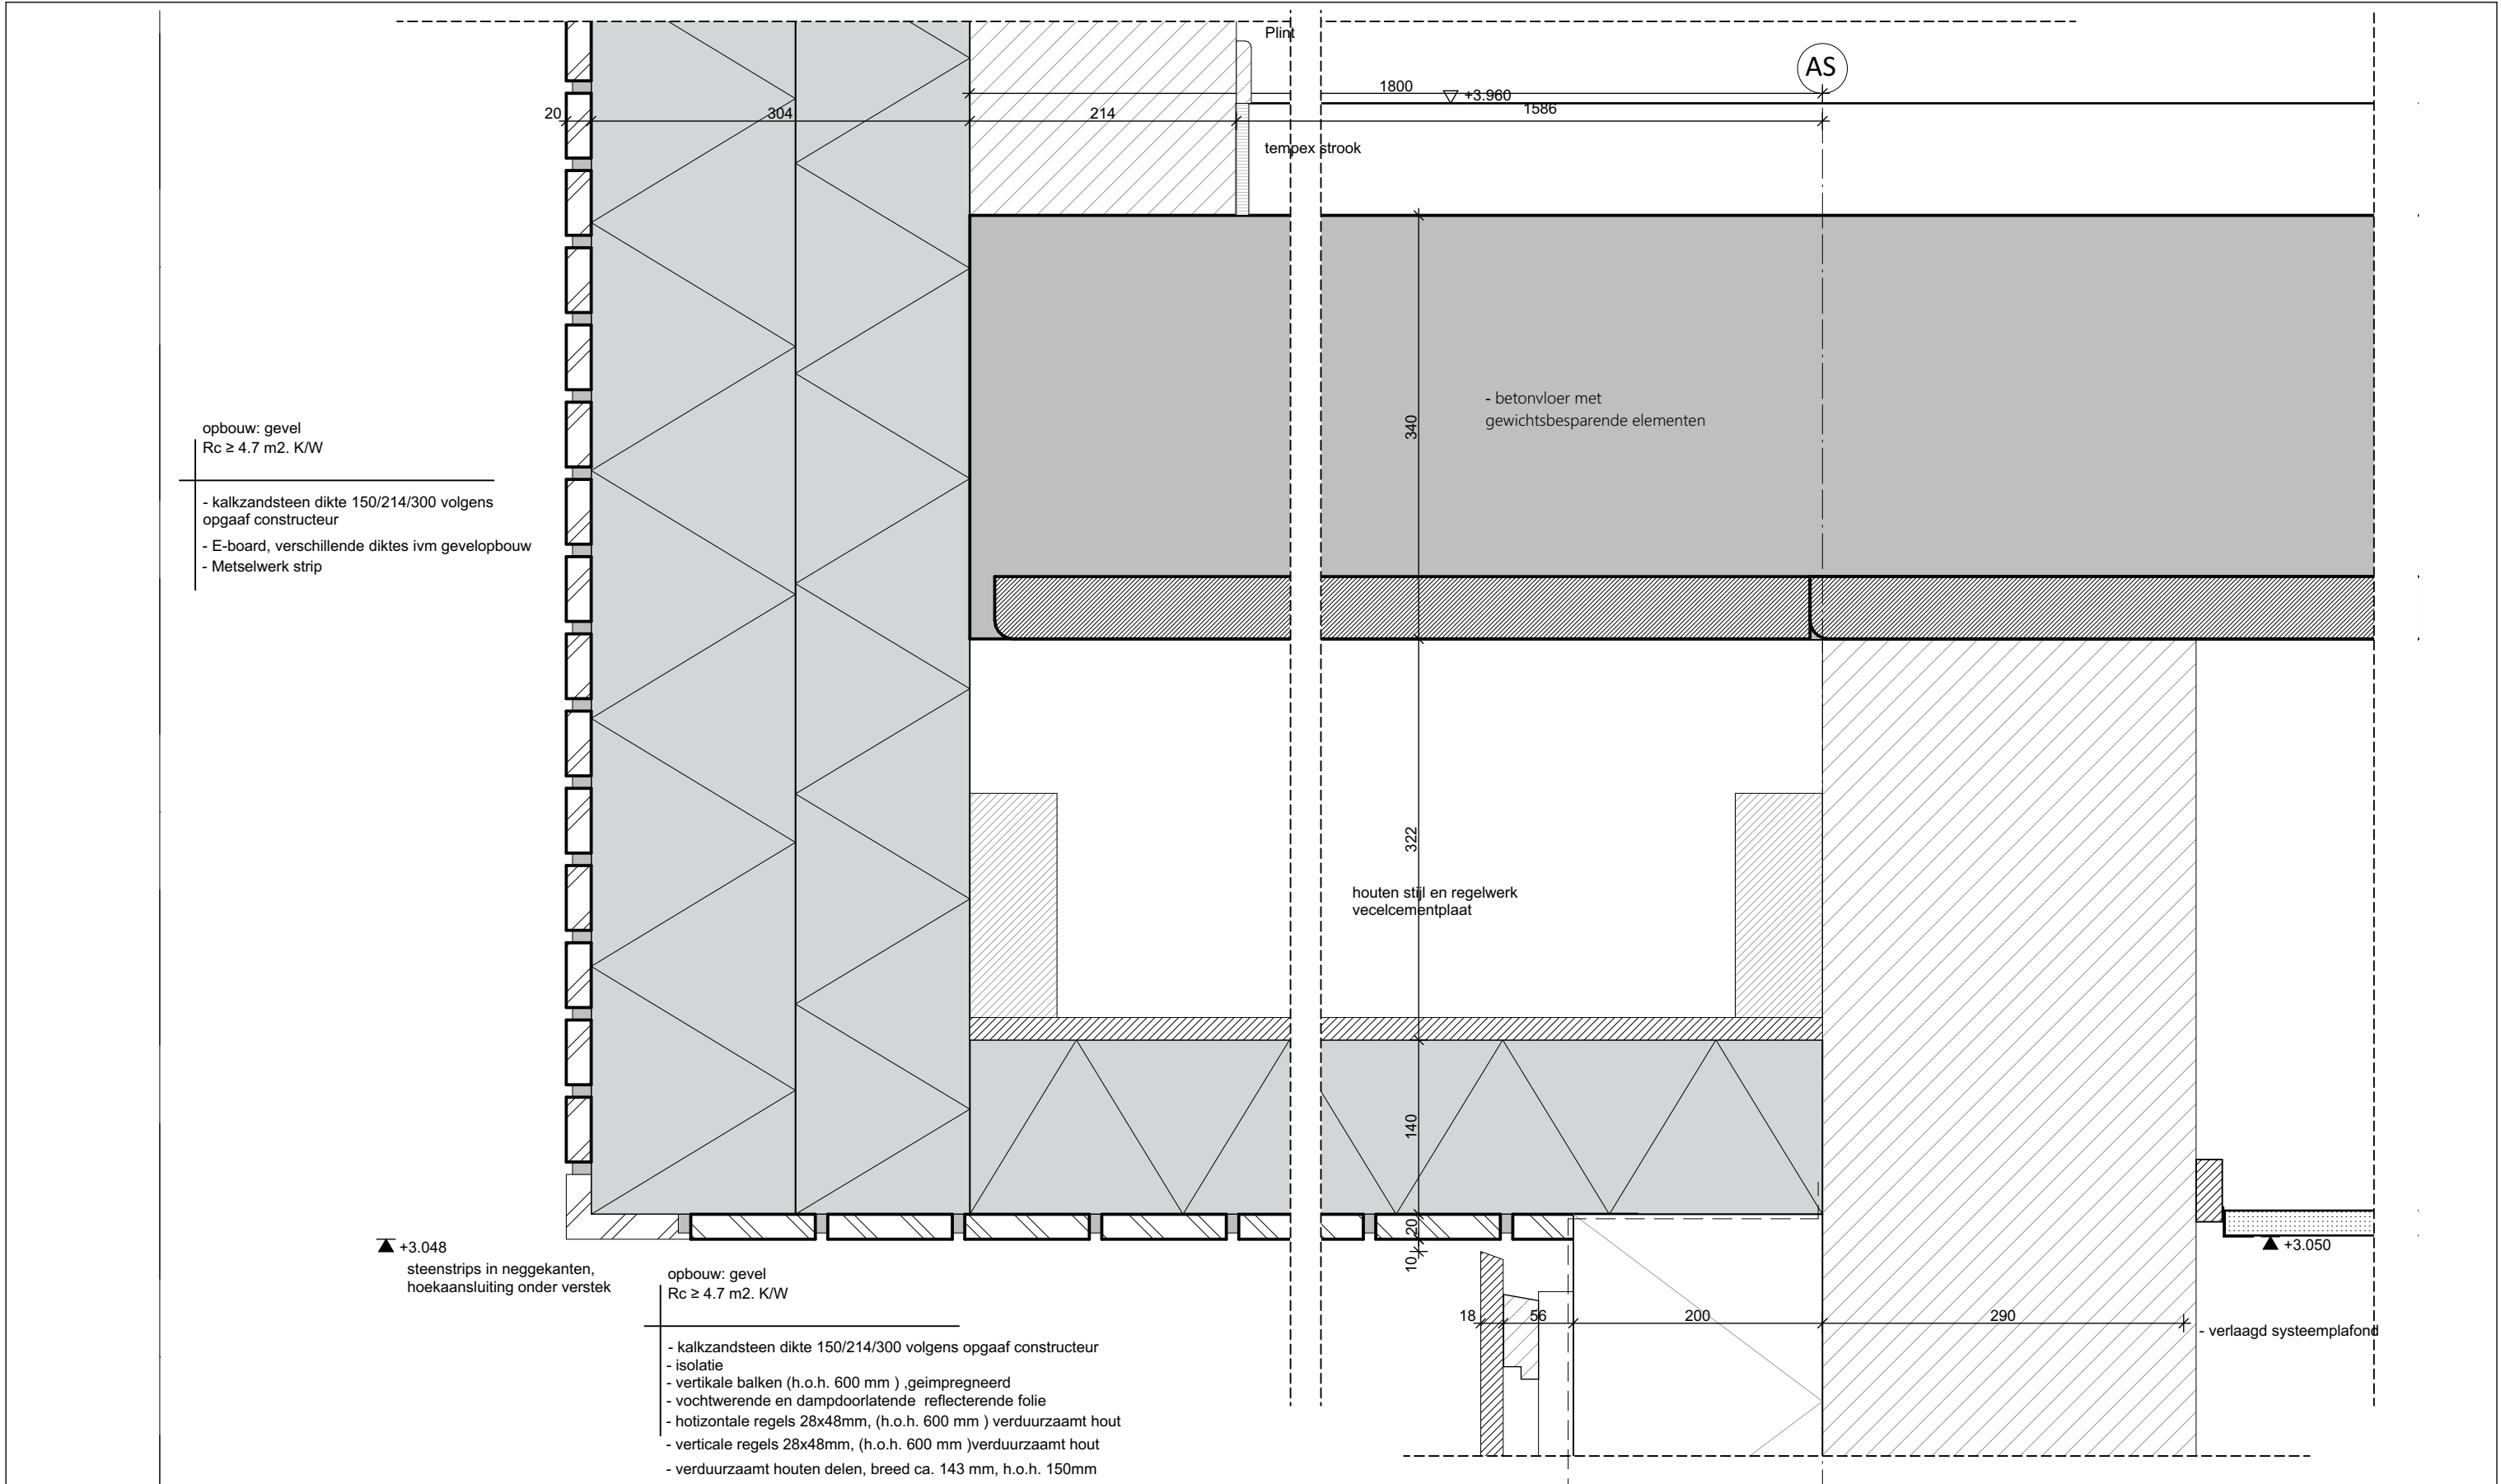

21002 - Kindcentrum De Terp te Wieringerwerf				
TO400 Detail		status	DEFINITIEF	
202	datum	#1 13 30-03-2022	getekend	MdG
	gewijzigd	#2	projectleider	CIJ
		formaat	A	
		schaal	1:5	
		Details		
		Oude Middenweg 17 2491 AC 's-Gravenhage tel: 070-363 29 52 fax: 070-361 52 63		
		e-mail: mail@tenw.nl internet: www.tenw.nl		

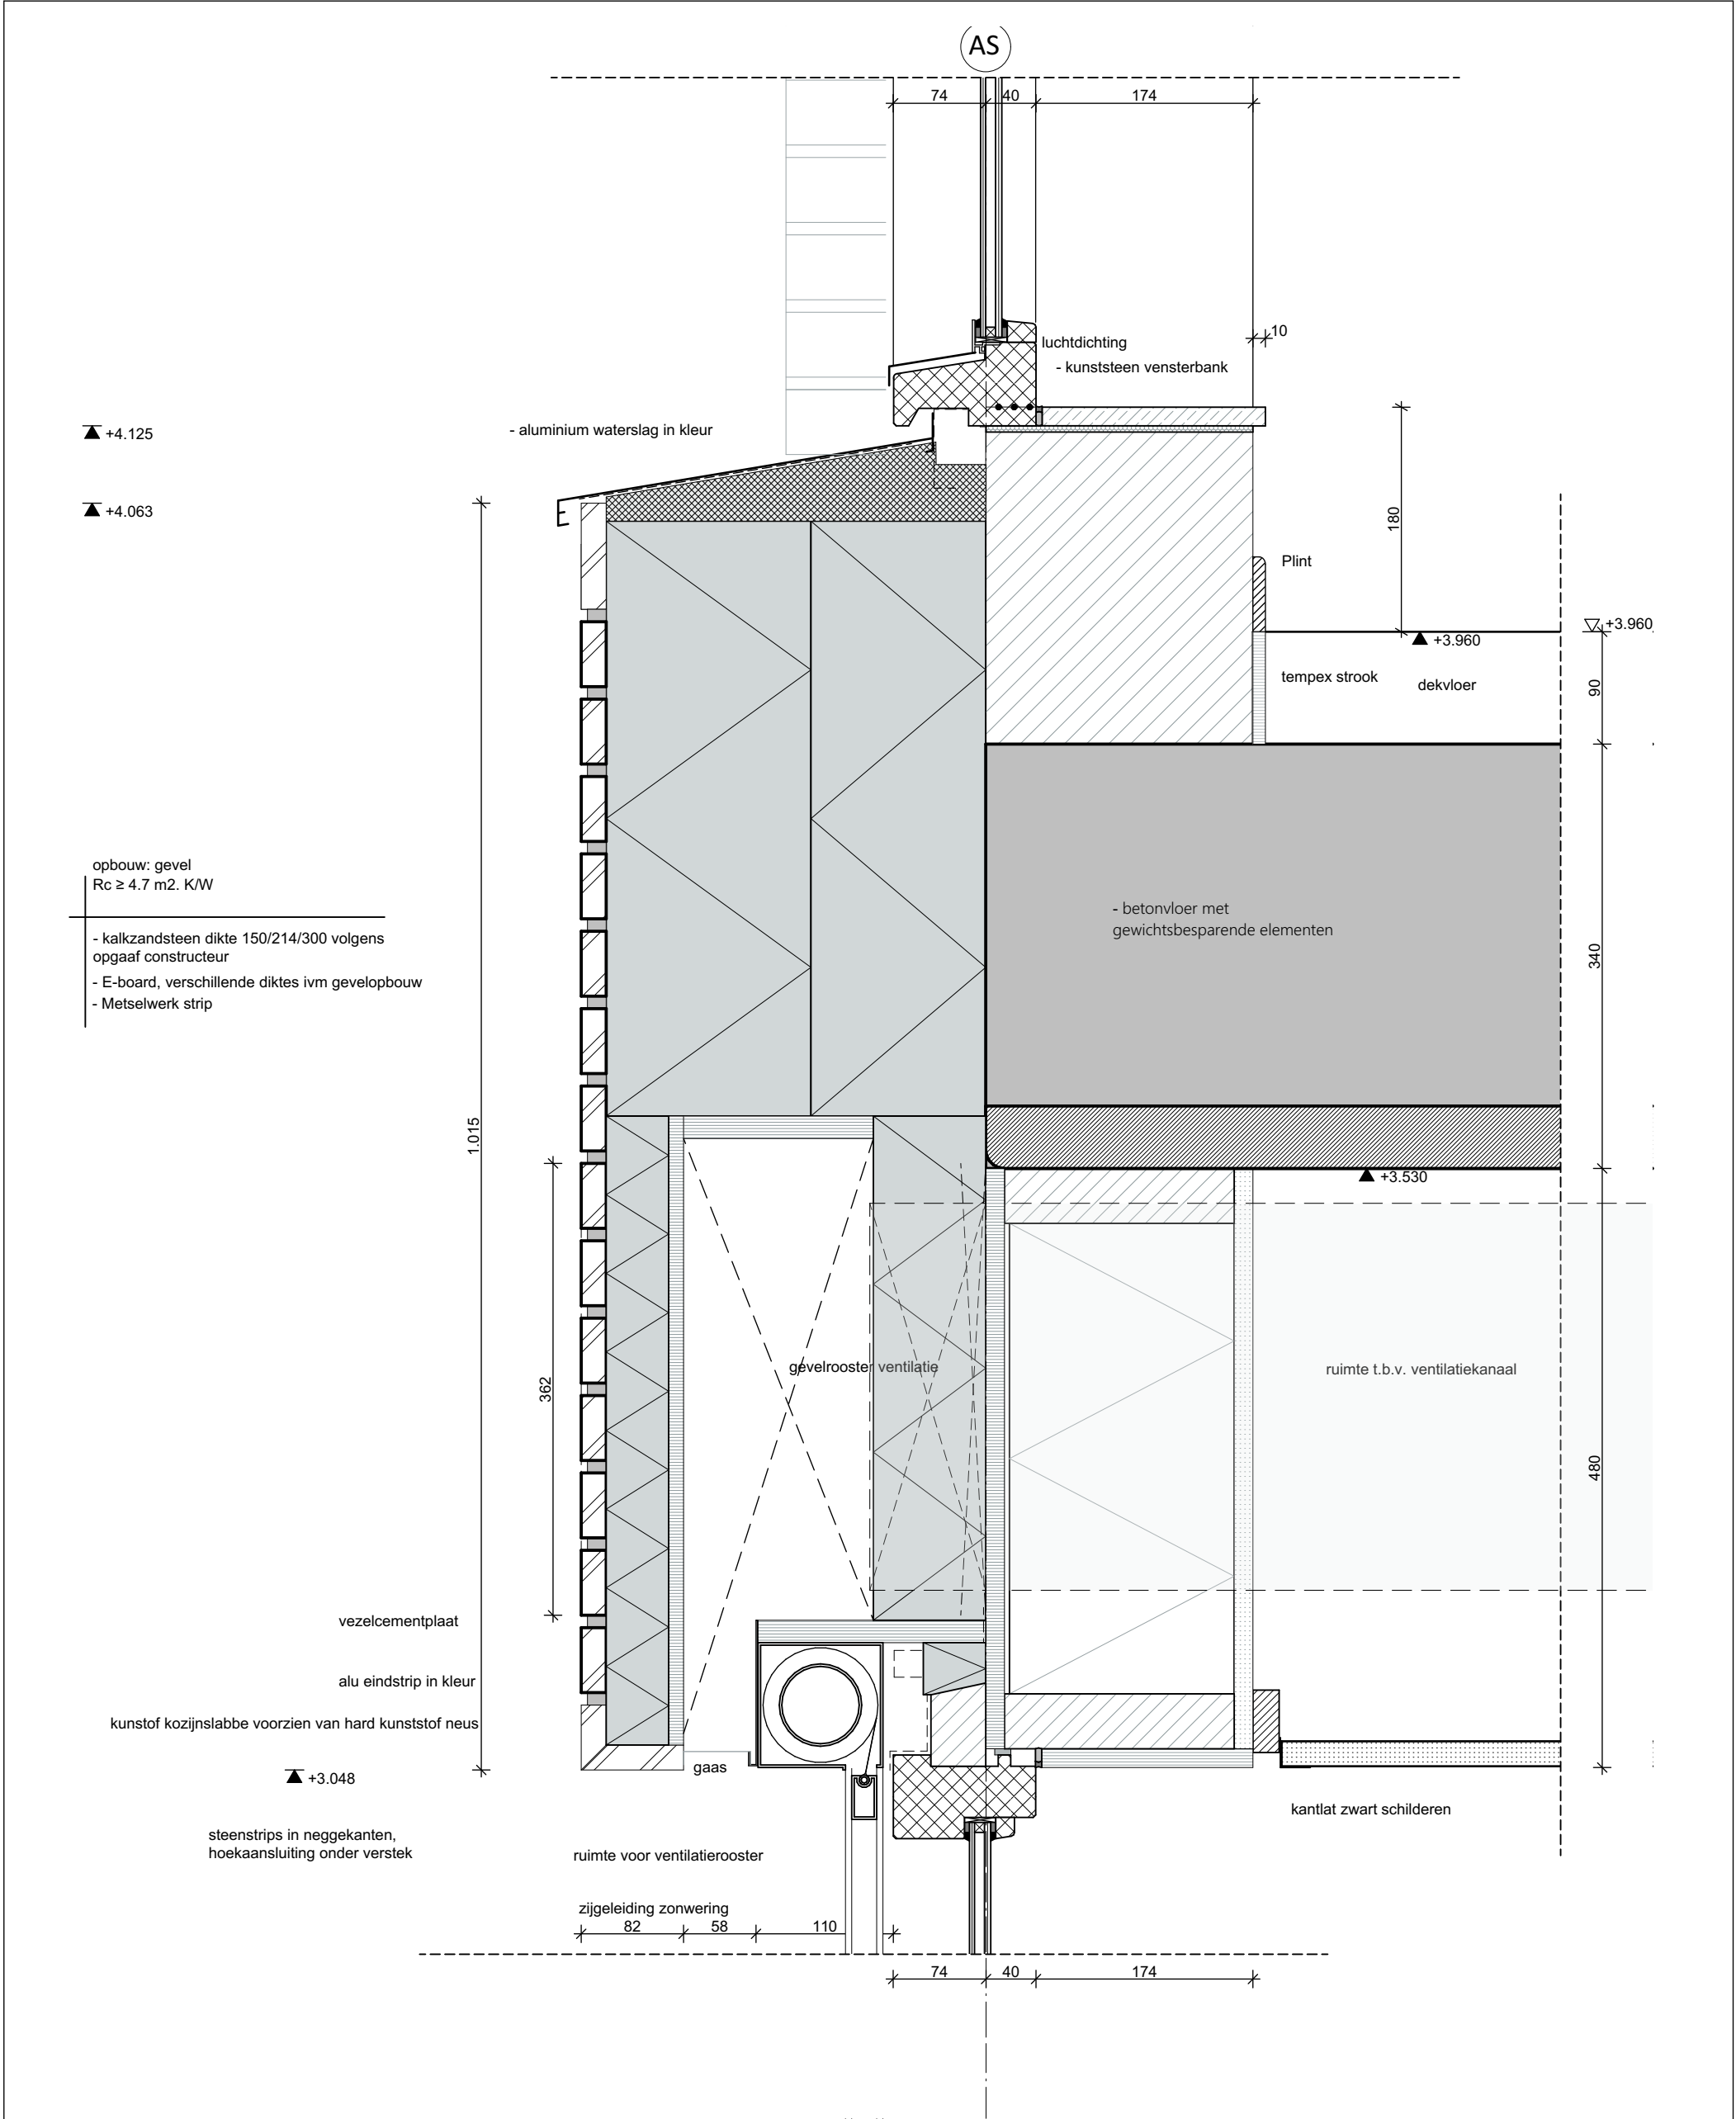

21002 - Kindcentrum De Terp te Wieringerwerf				
TO400 Detail		status	DEFINITIEF	
203	datum #1	formaat	getekend	Details
	gewijzigd #2	schaal	projectleider	
	13 30-03-2022	A	MdG	Oude Middenweg 17 2491 AC 's-Gravenhage tel: 070-363 29 52 fax: 070-361 52 63 e-mail: mail@tenw.nl internet: www.tenw.nl
		1:5	CIJ	

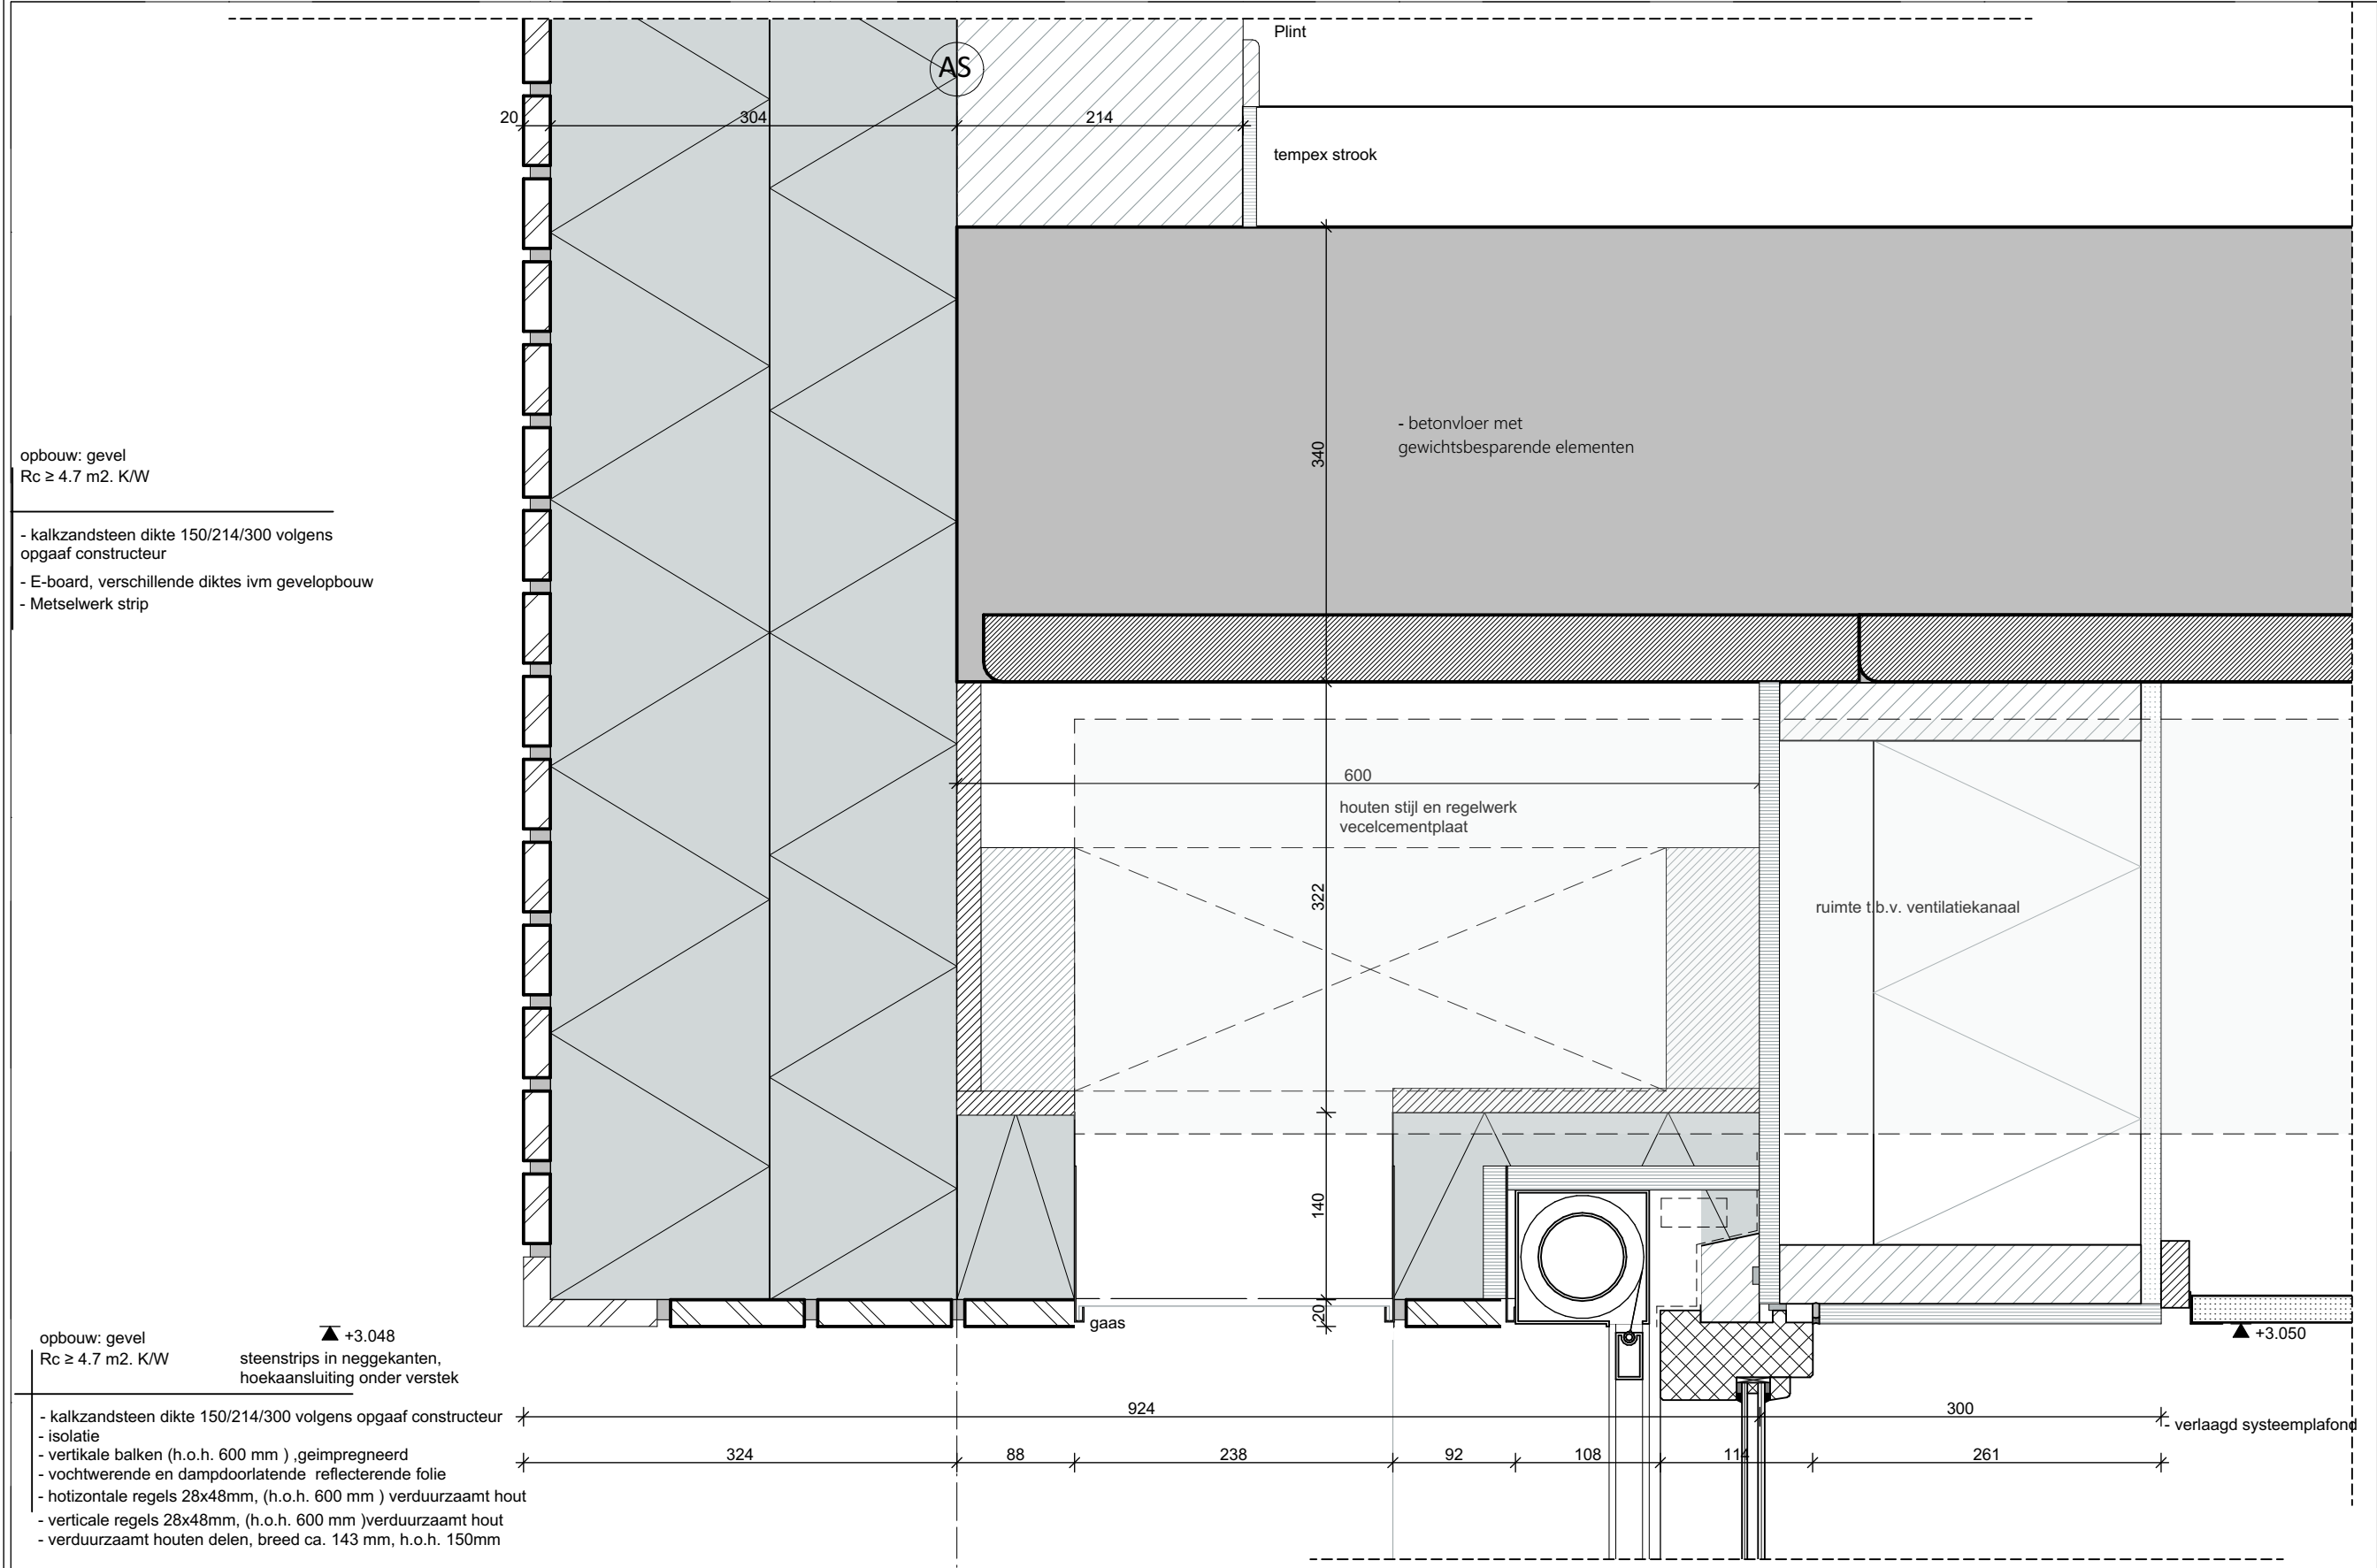

opbouw: gevel
Rc ≥ 4.7 m2. K/W


- kalkzandsteen dikte 150/214/300 volgens opgaaf constructeur
- E-board, verschillende diktes ivm gevelopbouw
- Metselwerk strip

opbouw: gevel
Rc ≥ 4.7 m2. K/W

▲ +3.048
steenstrips in neggekanten,
hoekaansluiting onder verstek

- kalkzandsteen dikte 150/214/300 volgens opgaaf constructeur
- isolatie
- verticale balken (h.o.h. 600 mm) ,geimpregneerd
- vochtwerende en dampdoorlatende reflecterende folie
- horizontale regels 28x48mm, (h.o.h. 600 mm) verduurzaamt hout
- verticale regels 28x48mm, (h.o.h. 600 mm)verduurzaamt hout
- verduurzaamt houten delen, breed ca. 143 mm, h.o.h. 150mm

21002 - Kindcentrum De Terp te Wieringerwerf				
TO400 Detail		status	DEFINITIEF	
204	datum	#13 30-03-2022	getekend	MdG
	gewijzigd	#2	projectleider	CIJ
		formaat	A	
		schaal	1:5	
		Details		
		Oude Middenweg 17 2491 AC 's-Gravenhage tel: 070-363 29 52 fax: 070-361 52 63		
		e-mail: mail@tenw.nl internet: www.tenw.nl		

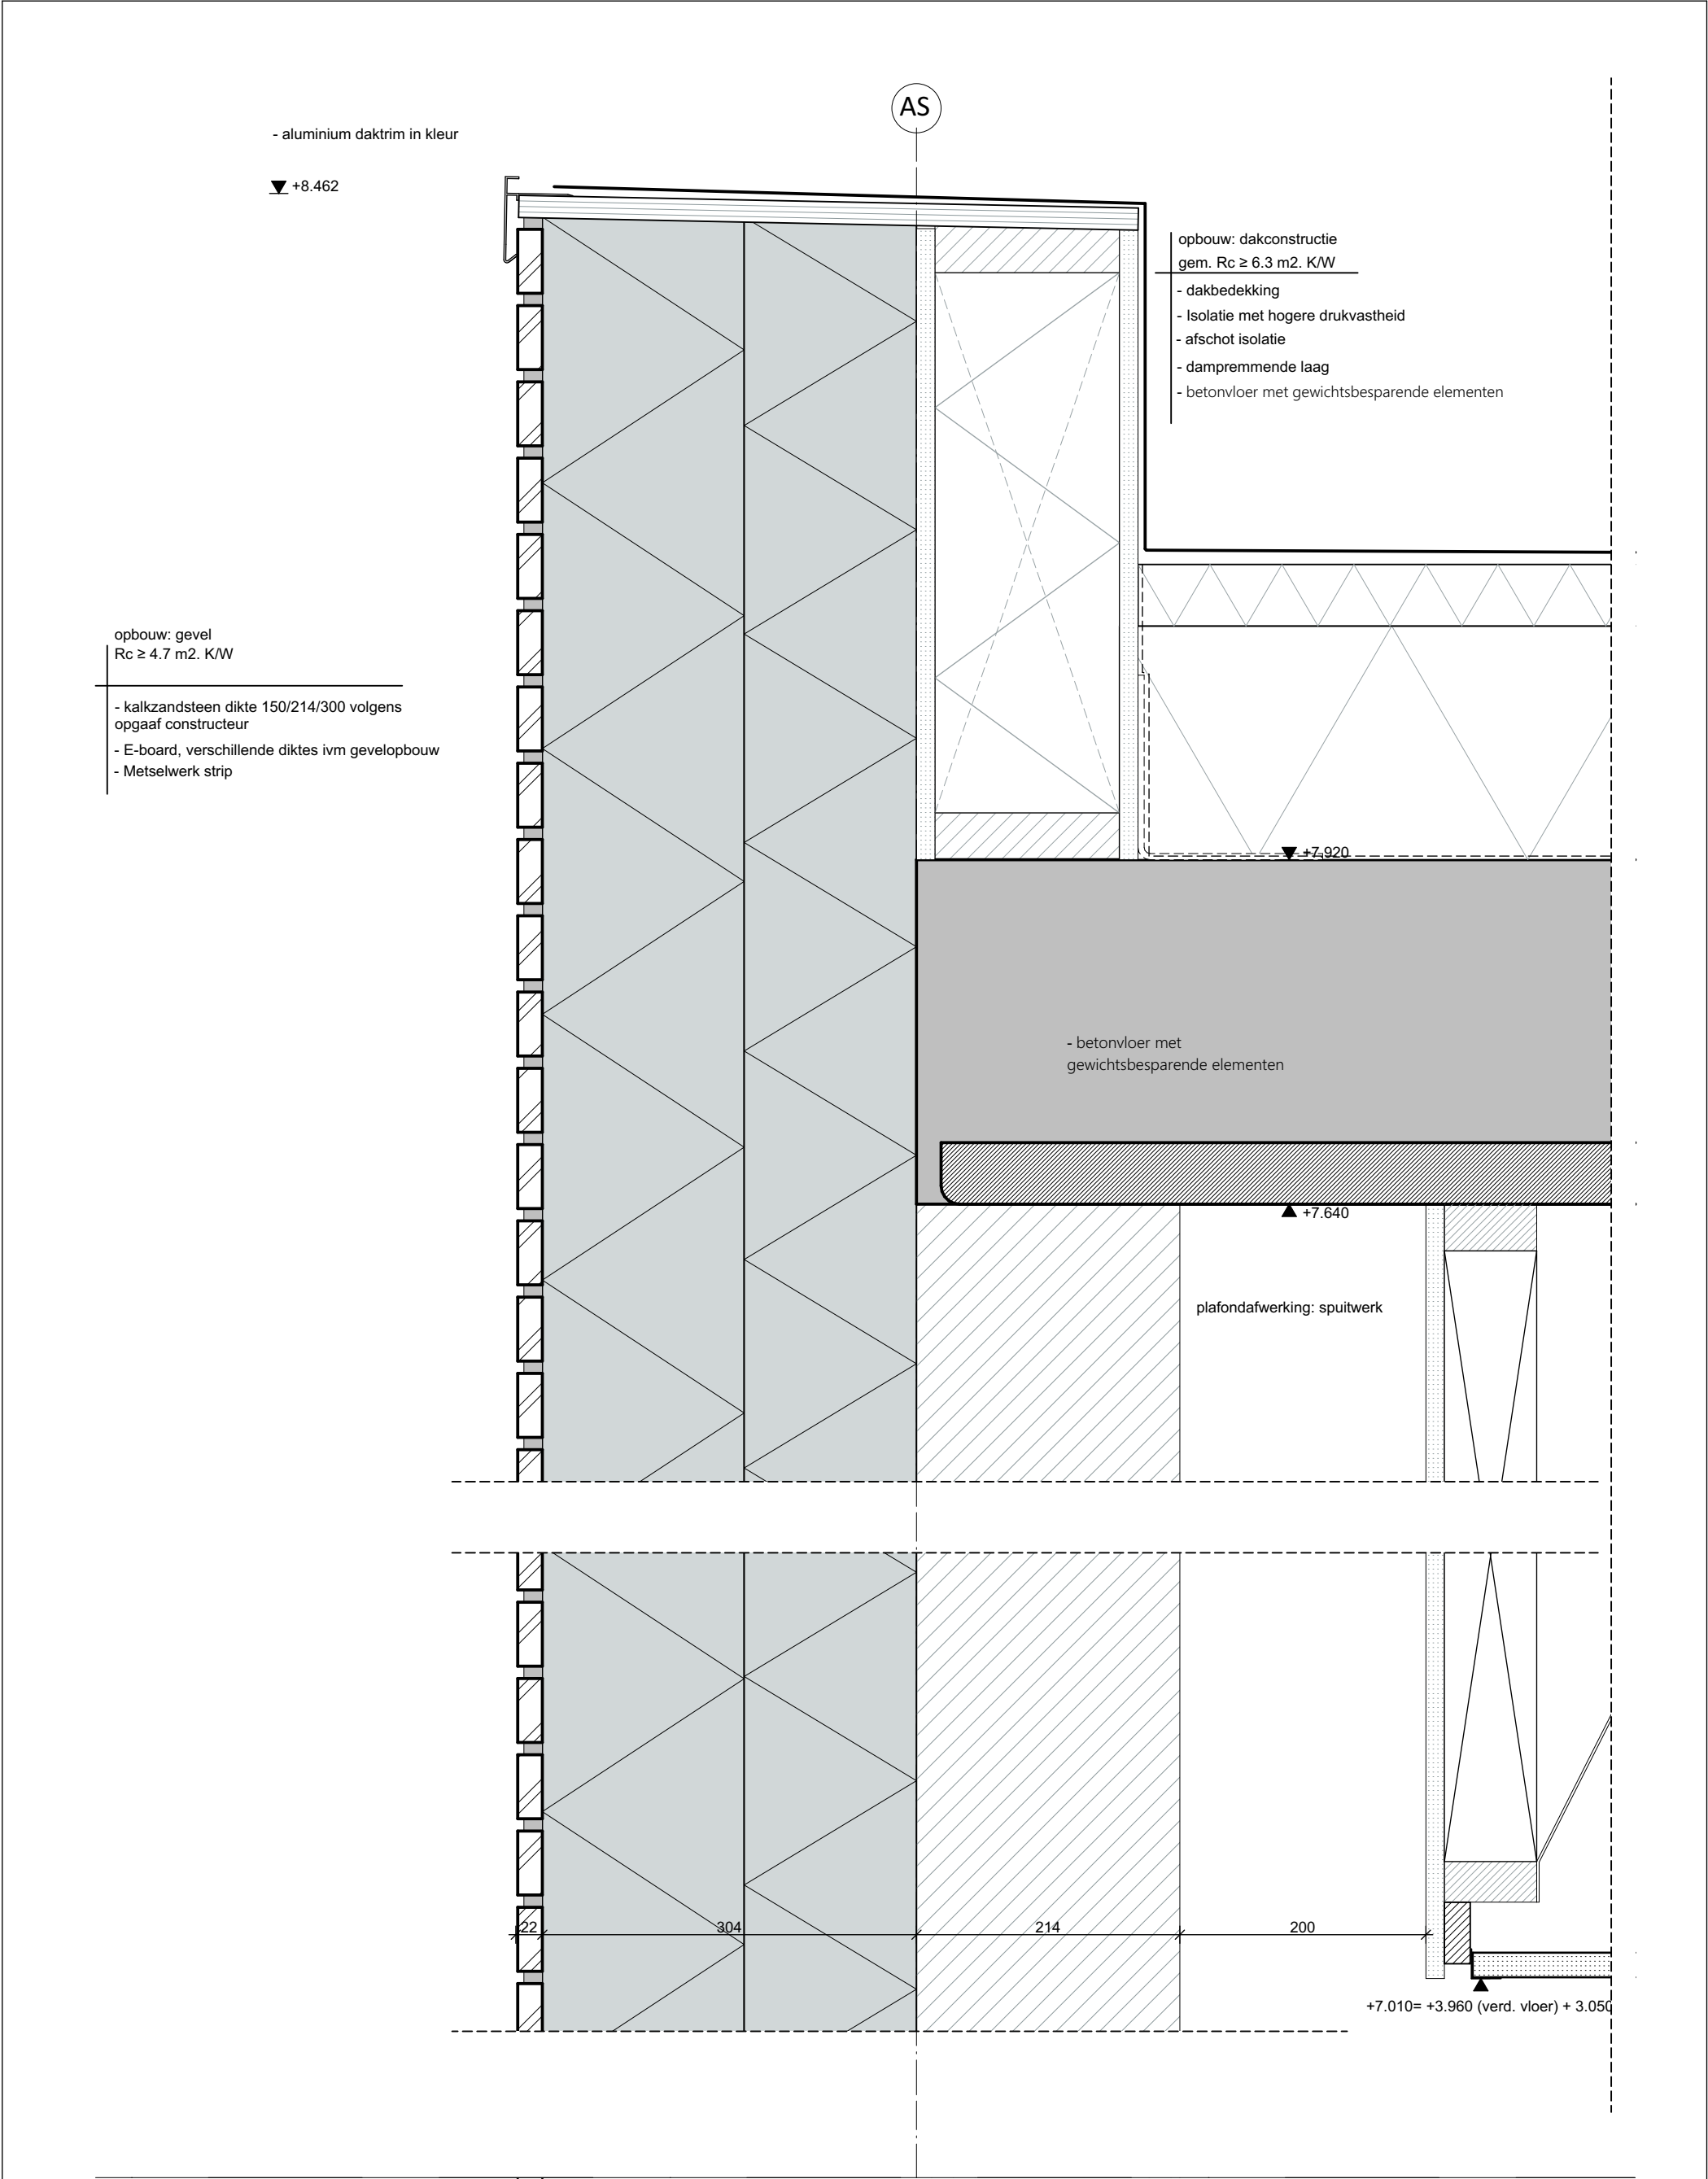

21002 - Kindcentrum De Terp te Wieringerwerf					
TO400 Detail		status		DEFINITIEF	
300	datum	#1 13 30-03-2022	formaat	A	getekend
	gewijzigd	#2	schaal	1:5	projectleider
				MdG	
				CIJ	
				Details	
				Oude Middenweg 17	
				2491 AC 's-Gravenhage	
				tel: 070-363 29 52	
				fax: 070-361 52 63	
				e-mail: mail@tenw.nl	
				internet: www.tenw.nl	

▽ +8.462

opbouw: gevel
| $R_c \geq 4.7 \text{ m}^2 \cdot \text{K/W}$

- kalkzandsteen dikte 150/214/300 volgens opgaaf constructeur
- E-board, verschillende diktes ivm gevelopbouw
- Metselwerk strip

vezelcementplaat

alu eindstrip in kleur

kunstof kozijnslabbe voorzien van hard kunststof neus

steenstrips in neggekanten,
hoekaansluiting onder verstek

zijgeleiding zonwering

opbouw: dakconstructie
gem. $R_c \geq 6.3 \text{ m}^2 \cdot \text{K/W}$

- dakbedekking
- Isolatie met hogere drukvastheid
- afschot isolatie
- dampremmende laag
- betonvloer met gewichtsbeparende elementen

plafondafwerking: spuitwerk

21002 - Kindcentrum De Terp te Wieringerwerf

TO400 Detail

status **DEFINITIEF**

Details

301

datum **#1** Wk 13 30-03-2022
gewijzigd **#2**


formaat A
 schaal 1:5

getekend	MdG
projectleider	CIJ

Oude Middenweg 17
2491 AC 's-Gravenhage
tel: 070-363 29 52
fax: 070-361 52 63

e-mail: mail@tenw.nl
internet: www.tenw.nl

TEN W
ARCHITECTEN ADVISEURS

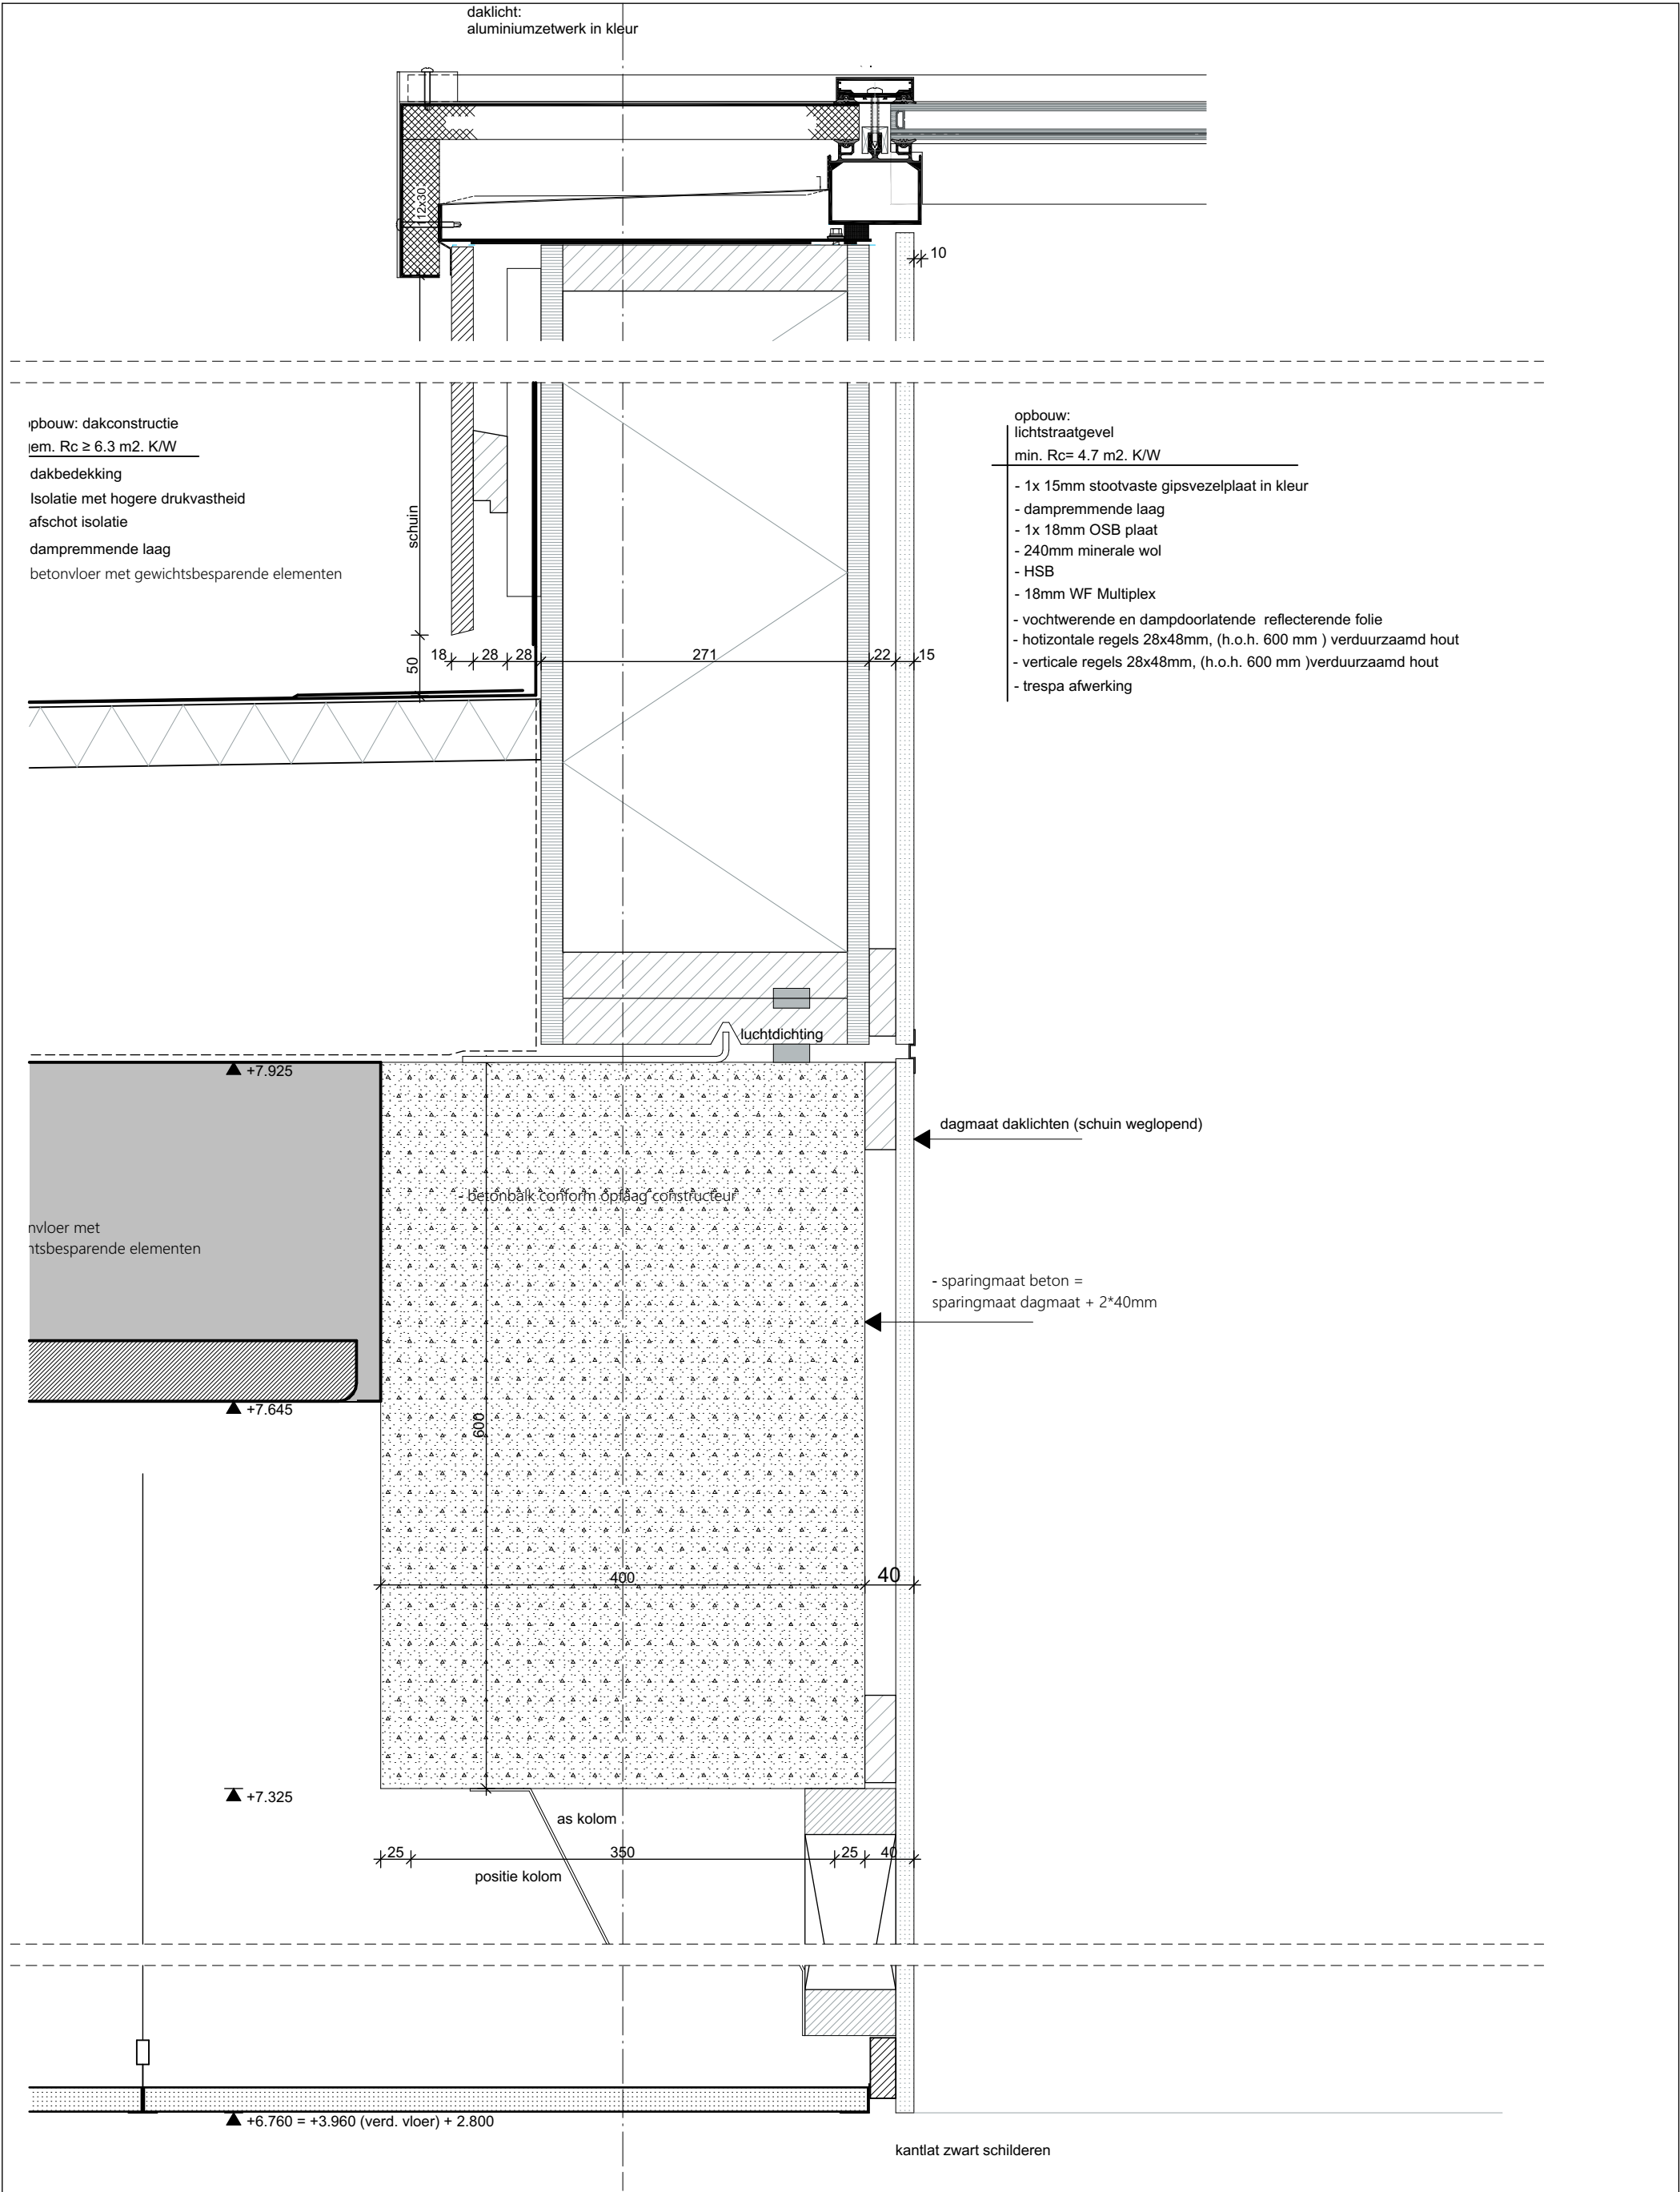

21002 - Kindcentrum De Terp te Wieringerwerf					
TO400 Detail		status		DEFINITIEF	
302	datum	#1 13-30-2022	formaat	A	getekend MdG
	gewijzigd	#2	schaal	1:5	projectleider CIJ
			Details		
			Oude Middenweg 17 2491 AC 's-Gravenhage tel: 070-363 29 52 fax: 070-361 52 63		
			e-mail: mail@tenw.nl internet: www.tenw.nl		

opbouw:
lichtstraatgevel
min. Rc= 4.7 m2. K/W

- 1x 15mm stootvaste gipsvezelplaat in kleur
- dampremmende laag
- 1x 18mm OSB plaat
- 240mm minerale wol
- HSB
- 18mm WF Multiplex
- vochtwerende en dampdoorlatende reflecterende folie
- horizontale regels 28x48mm, (h.o.h. 600 mm) verduurzaamd hout
- verticale regels 28x48mm, (h.o.h. 600 mm)verduurzaamd hout
- trespa afwerking

opbouw: dakconstructie
gem. Rc ≥ 6.3 m2. K/W

- dakbedekking
- Isolatie met hogere drukvastheid
- afschot isolatie
- dampremmende laag
- betonvloer met gewichtsbeparende elementen

▲ +8.700

schuin

50

18

28

28

270

22

15

dagmaat lichtstraat

luchtdichting

- aluminium dilatatieprofiel in kleur

▼ +7.920

- underlayment

- houten balklaag conform opgaaf
constructeur

- IPE-360 conform opgaaf constructeur

▲ +6.760= +3.960 (verd. vloer) + 2.800

21002 - Kindcentrum De Terp te Wieringerwerf

TO400 Detail

status DEFINITIEF

Details

303


datum ~~Wk~~ 13 30-03-2022
gewijzigd #2

formaat A
schaal 1:5


getekend MdG
projectleider CIJ

Oude Middenweg 17
2491 AC 's-Gravenhage
tel: 070-363 29 52
fax: 070-361 52 63


e-mail: mail@tenw.nl
internet: www.tenw.nl

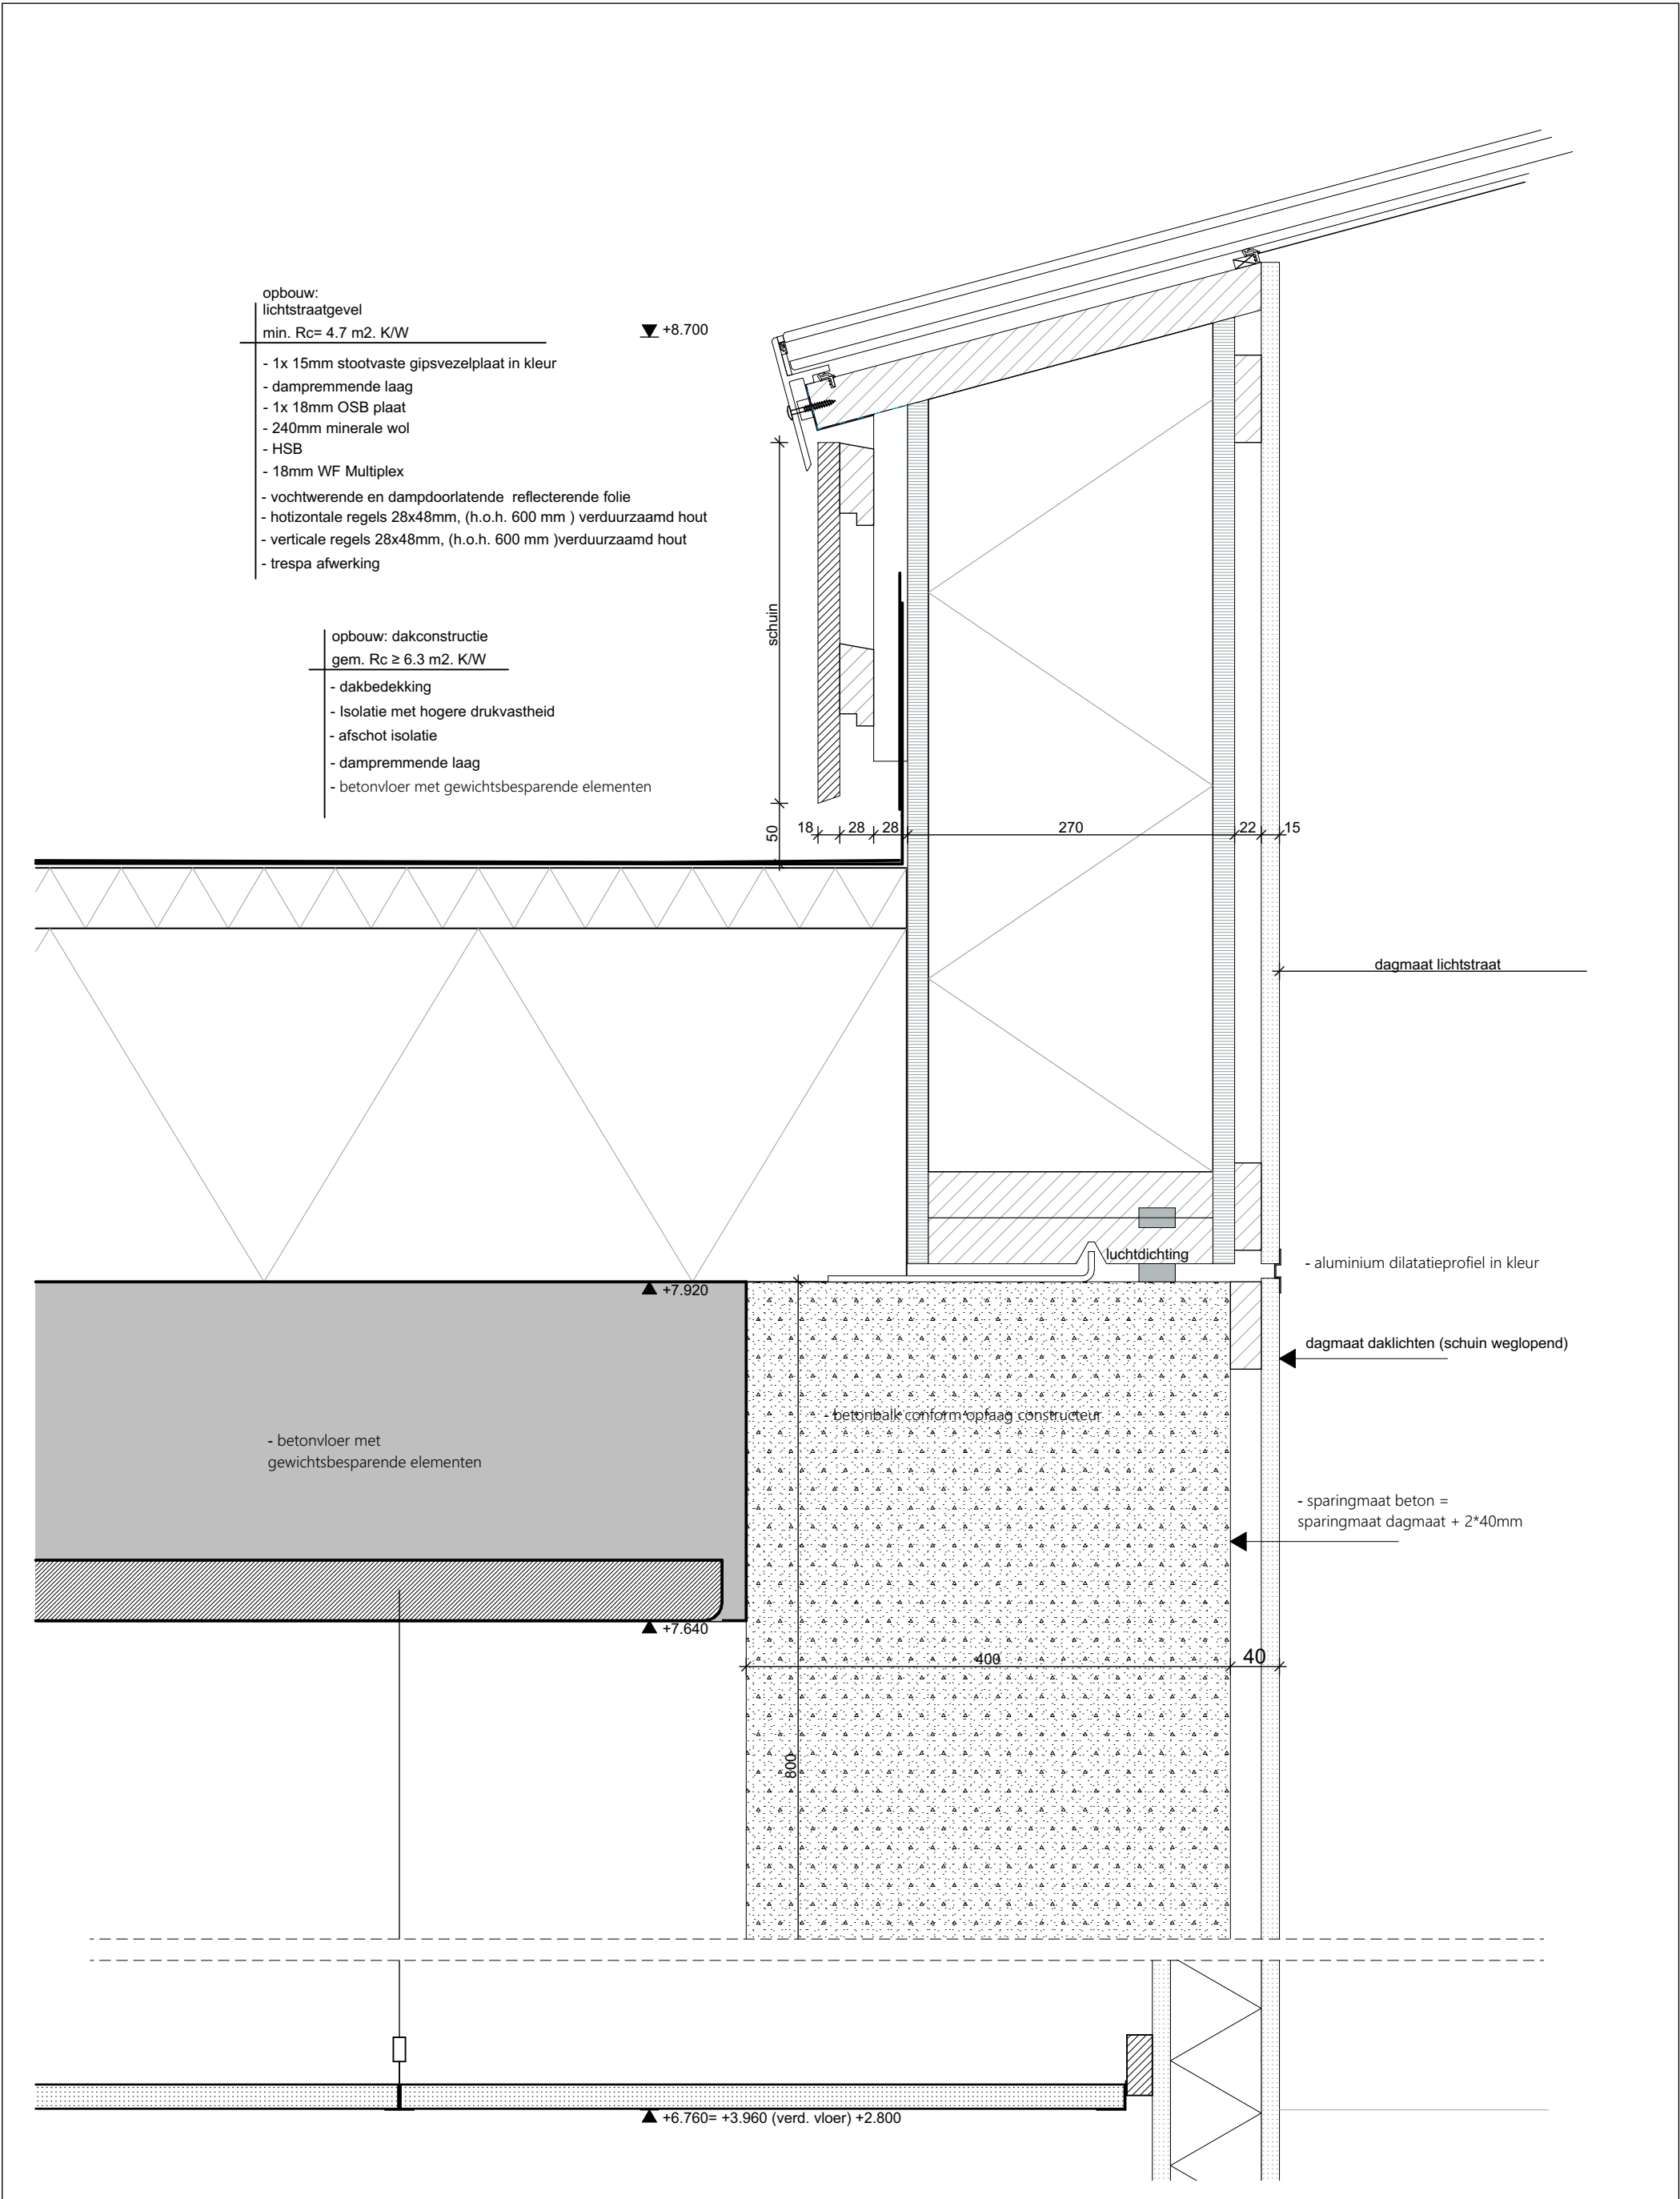

21002 - Kindcentrum De Terp te Wieringerwerf							
TO400 Detail			status	DEFINITIEF		Details	
304	datum	#1 13-30-03-2022	formaat	A	getekend	MdG	
	gewijzigd	#2	schaal	1:5	projectleider	CIJ	
					Oude Middenweg 17 2491 AC 's-Gravenhage tel: 070-363 29 52 fax: 070-361 52 63		
					e-mail: mail@tenw.nl internet: www.tenw.nl		

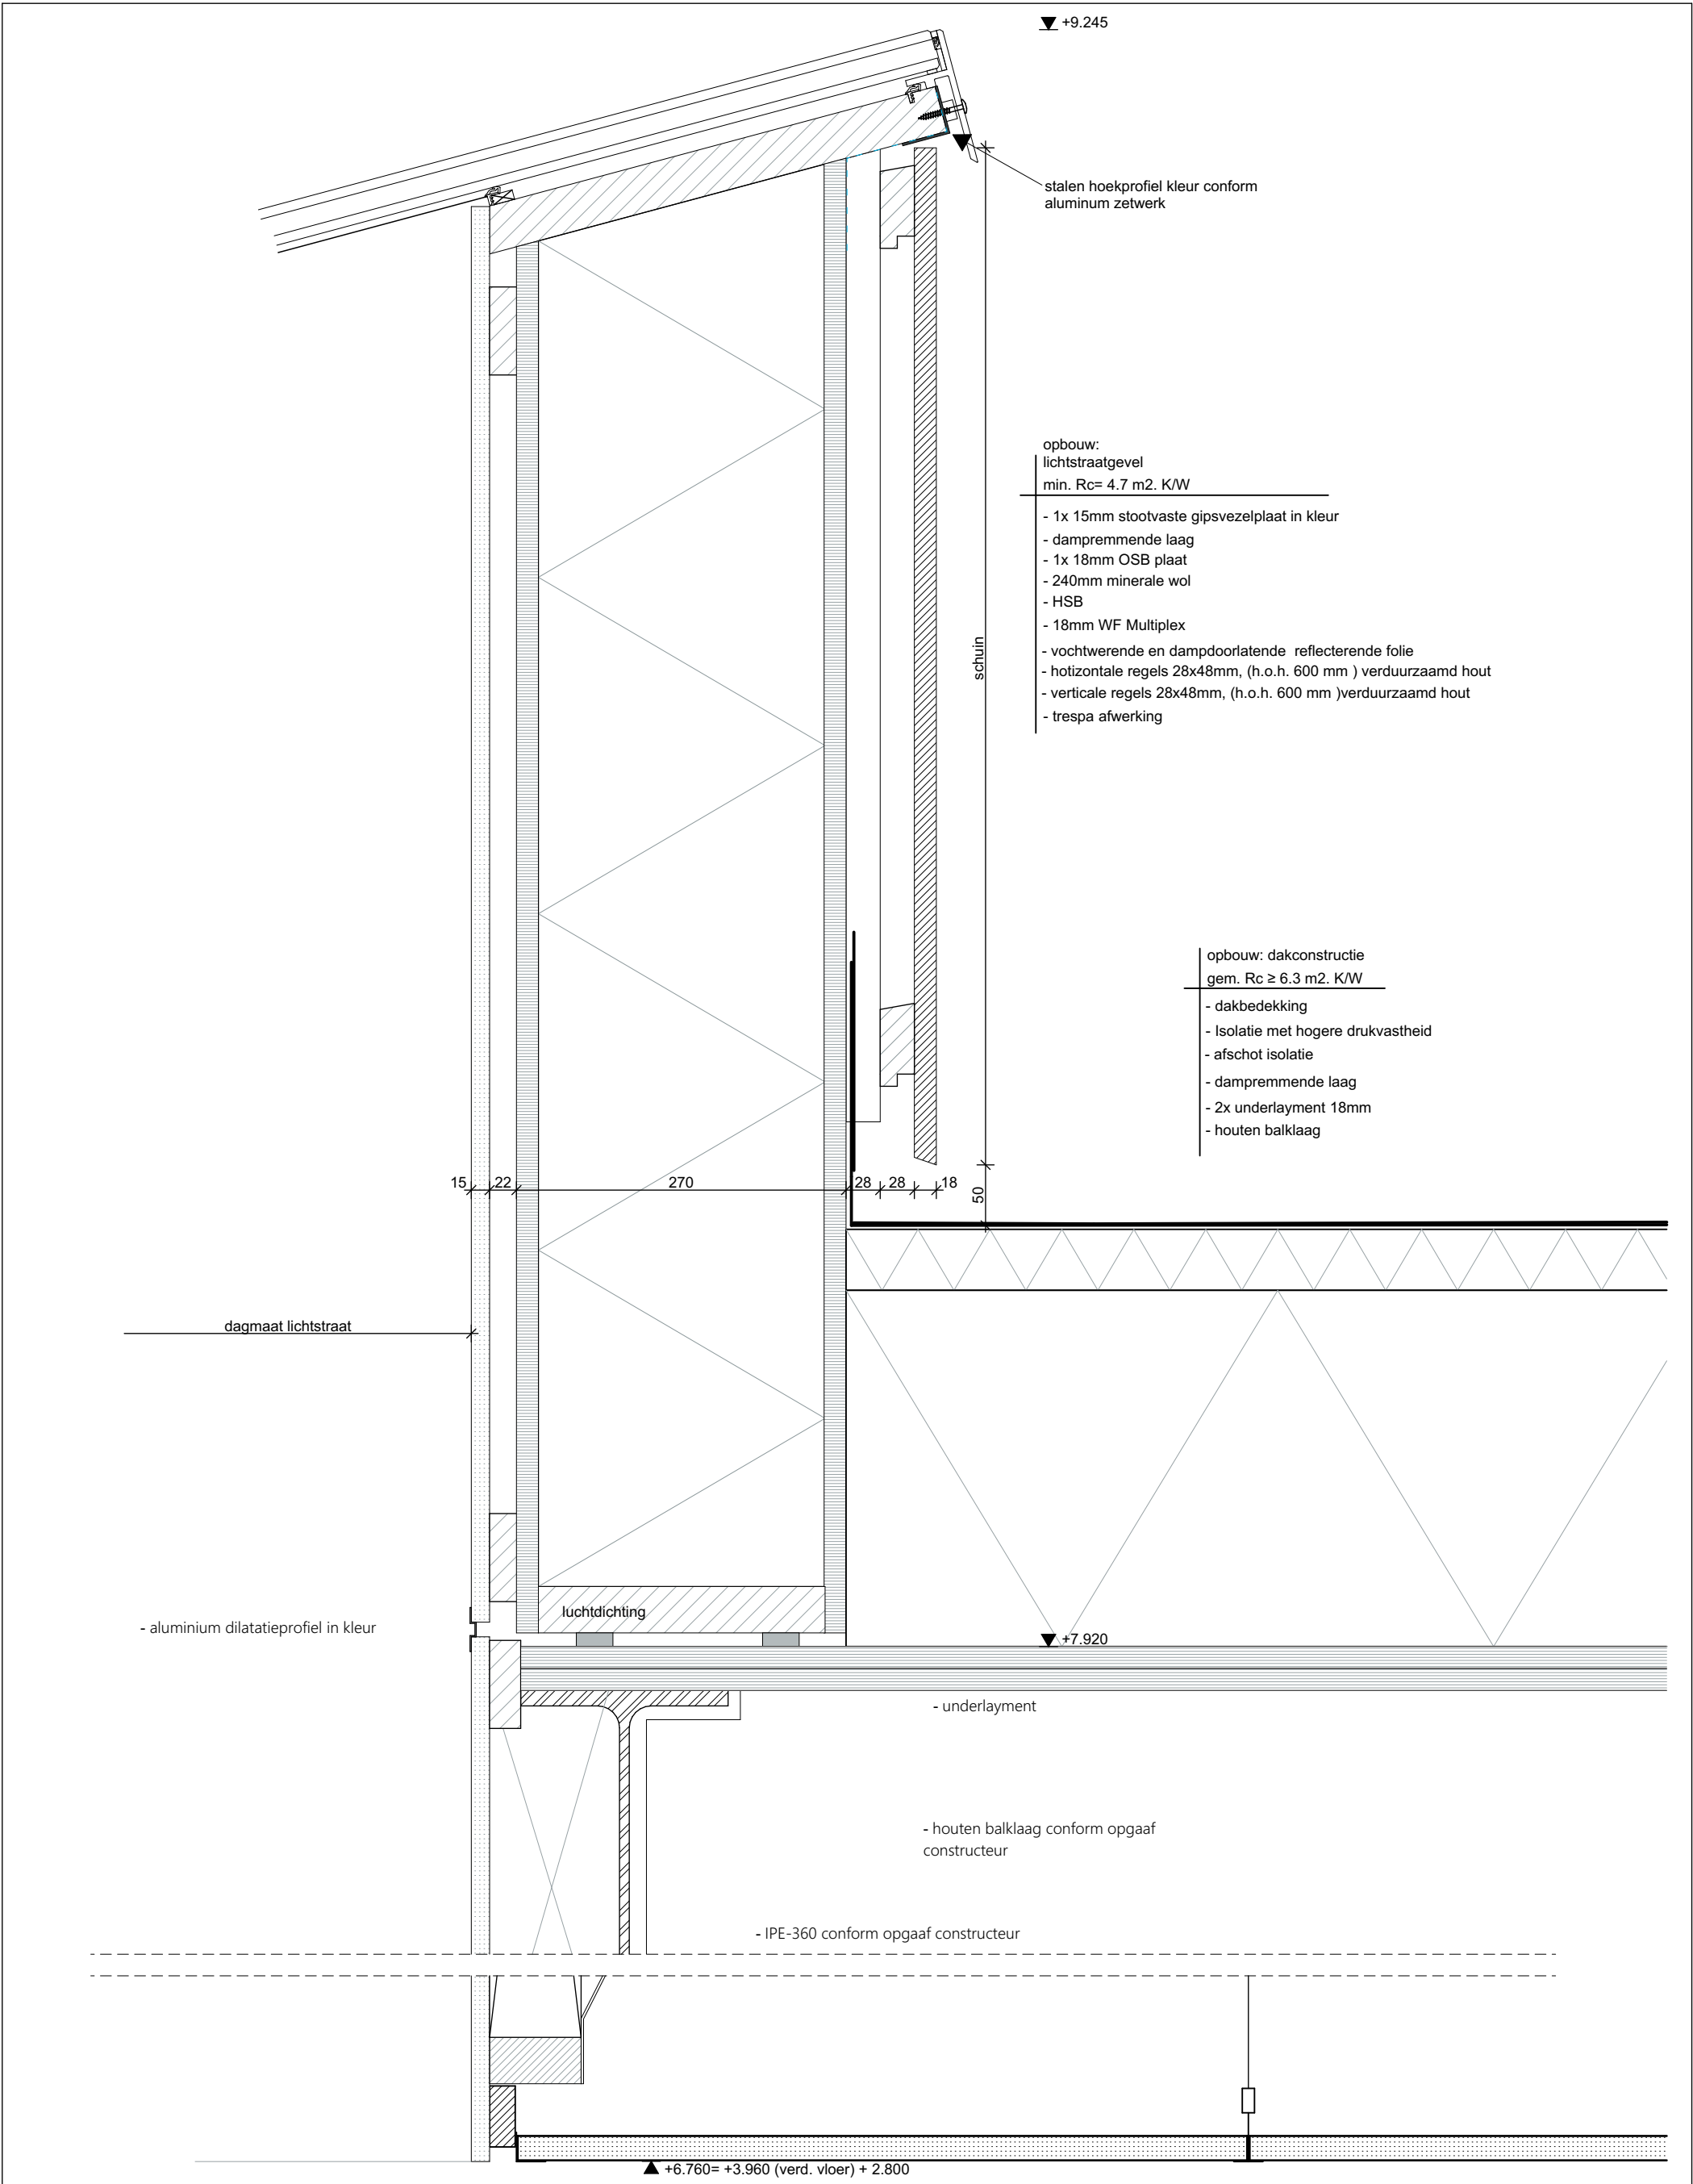

21002 - Kindcentrum De Terp te Wieringerwerf					
TO400 Detail		status		DEFINITIEF	
305	datum	#1 13 30-03-2022	formaat	A	getekend
	gewijzigd	#2	schaal	1:5	projectleider
				MdG	CIJ
			Details		
			Oude Middenweg 17 2491 AC 's-Gravenhage tel: 070-363 29 52 fax: 070-361 52 63		
			e-mail: mail@tenw.nl internet: www.tenw.nl		

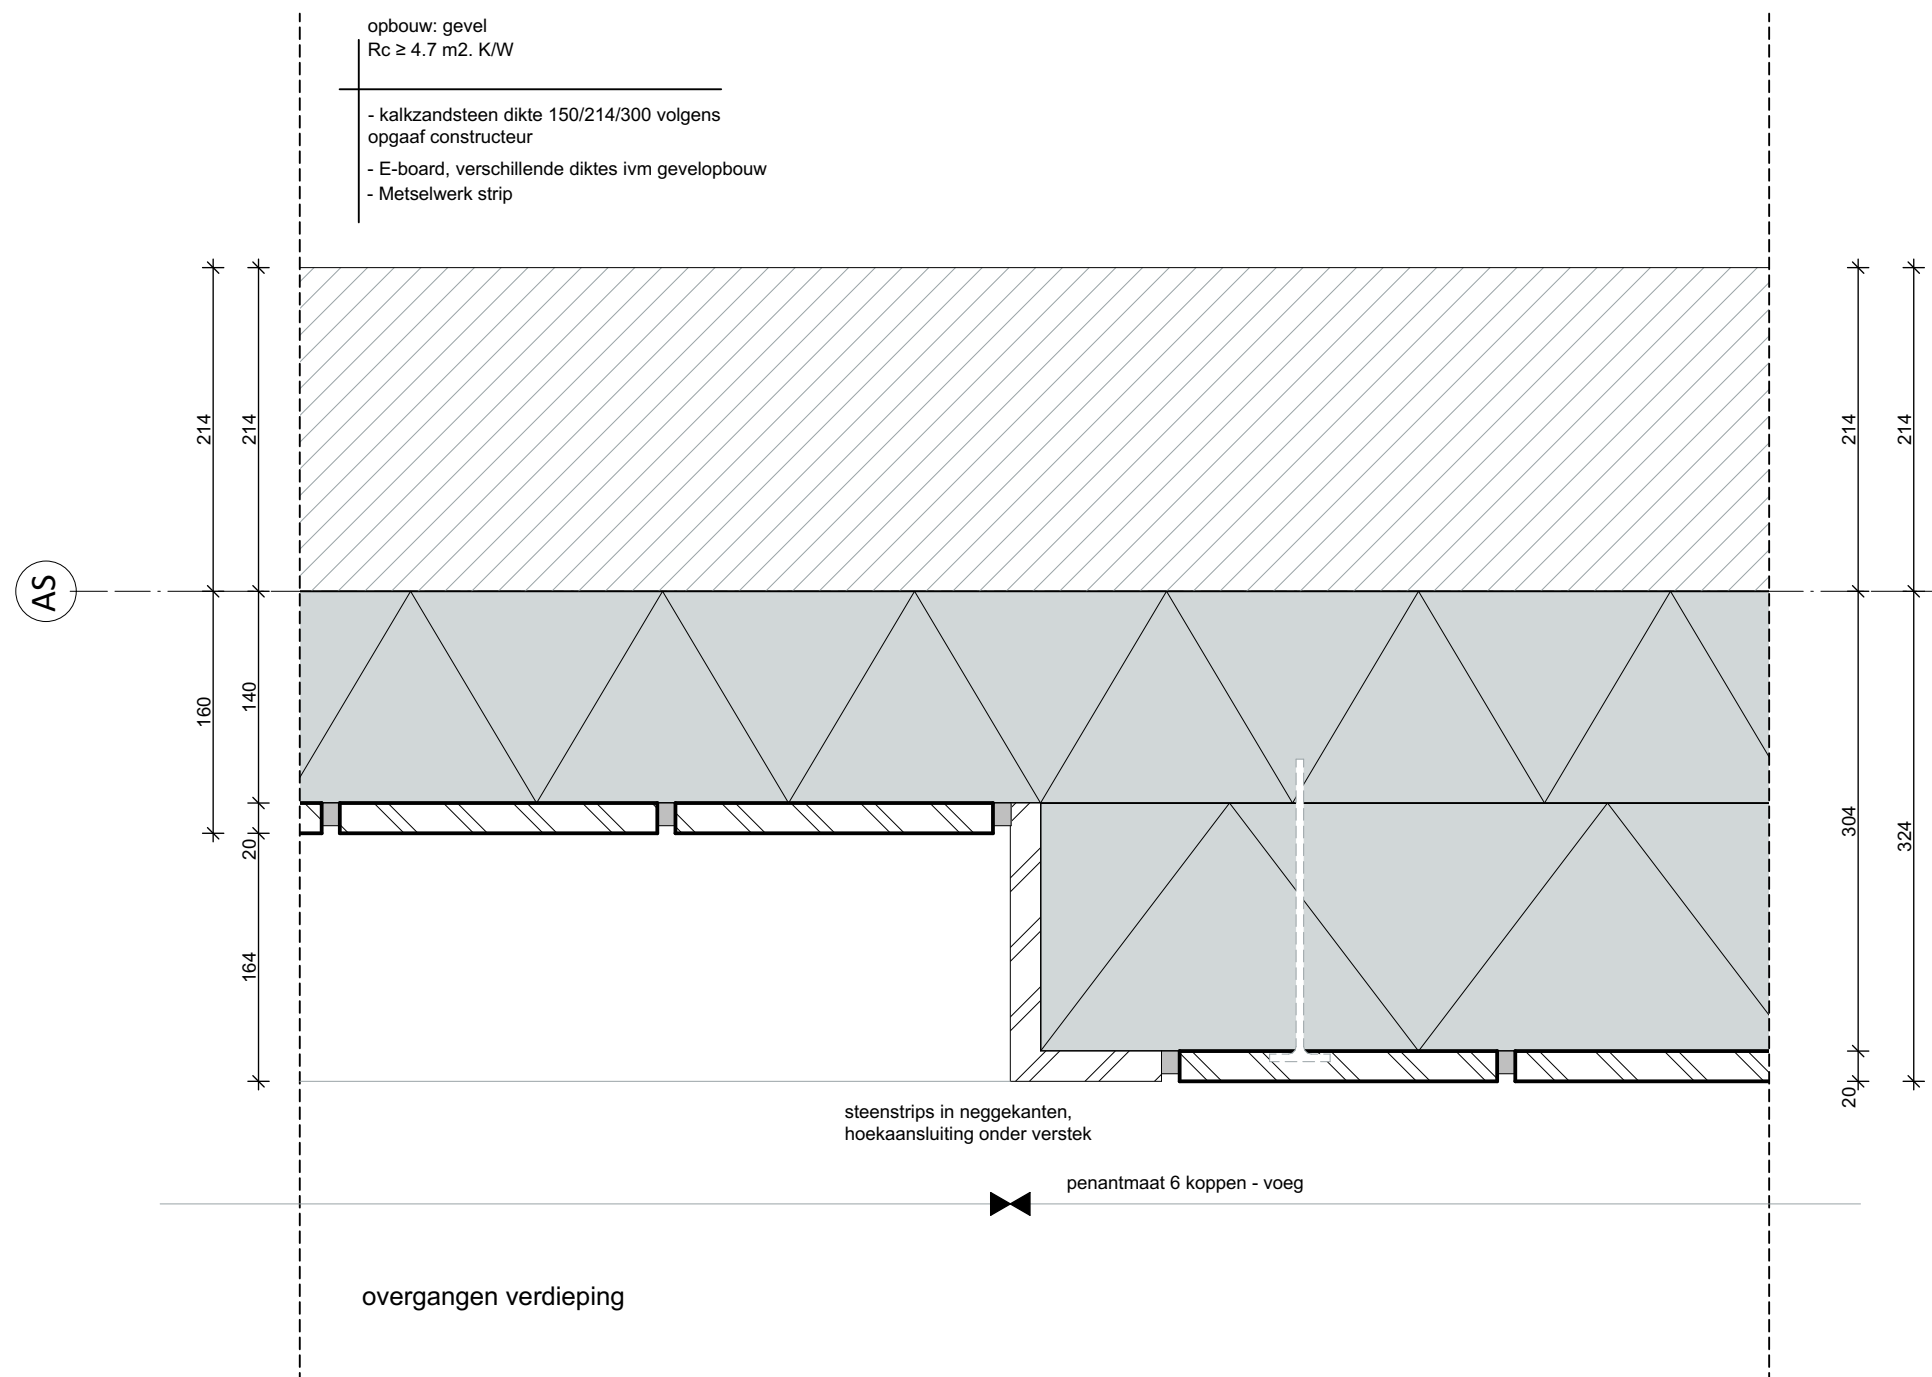

21002 - Kindcentrum De Terp te Wieringerwerf

TO400 Detail

status DEFINITIEF

Details

400


datum ~~Wk~~ 13 30-03-2022
gewijzigd #2

formaat A
schaal 1:5

getekend MdG
projectleider CIJ

Oude Middenweg 17
2491 AC 's-Gravenhage
tel: 070-363 29 52
fax: 070-361 52 63

e-mail: mail@tenw.nl
internet: www.tenw.nl

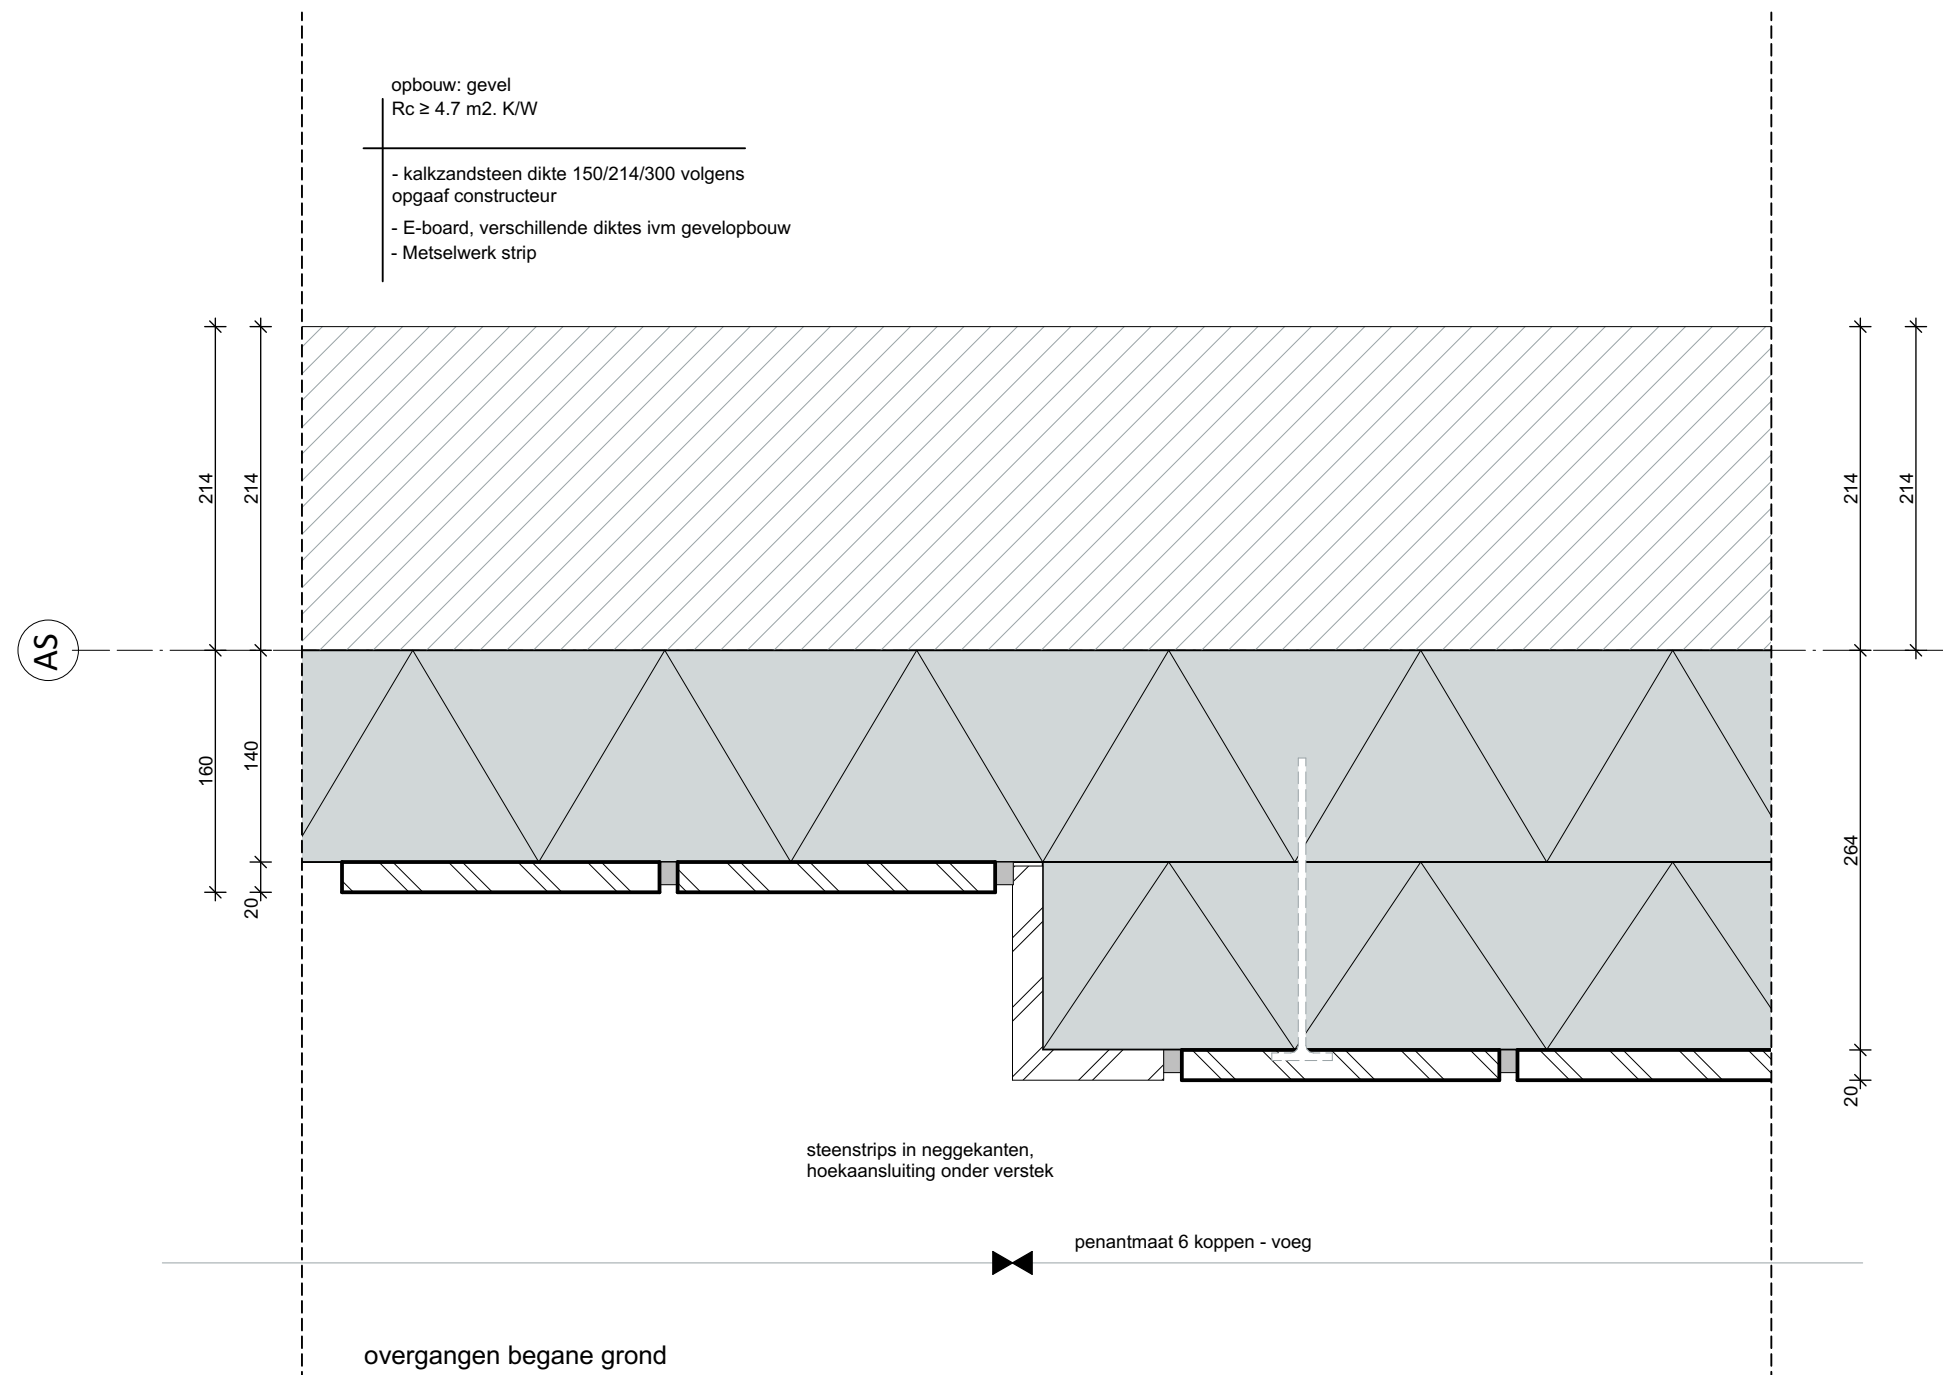

21002 - Kindcentrum De Terp te Wieringerwerf

TO400 Detail

status DEFINITIEF

Details

401


datum ~~Wk~~ 13 30-03-2022
gewijzigd #2

formaat A
schaal 1:5

getekend MdG
projectleider CIJ

Oude Middenweg 17
2491 AC 's-Gravenhage
tel: 070-363 29 52
fax: 070-361 52 63

e-mail: mail@tenw.nl
internet: www.tenw.nl

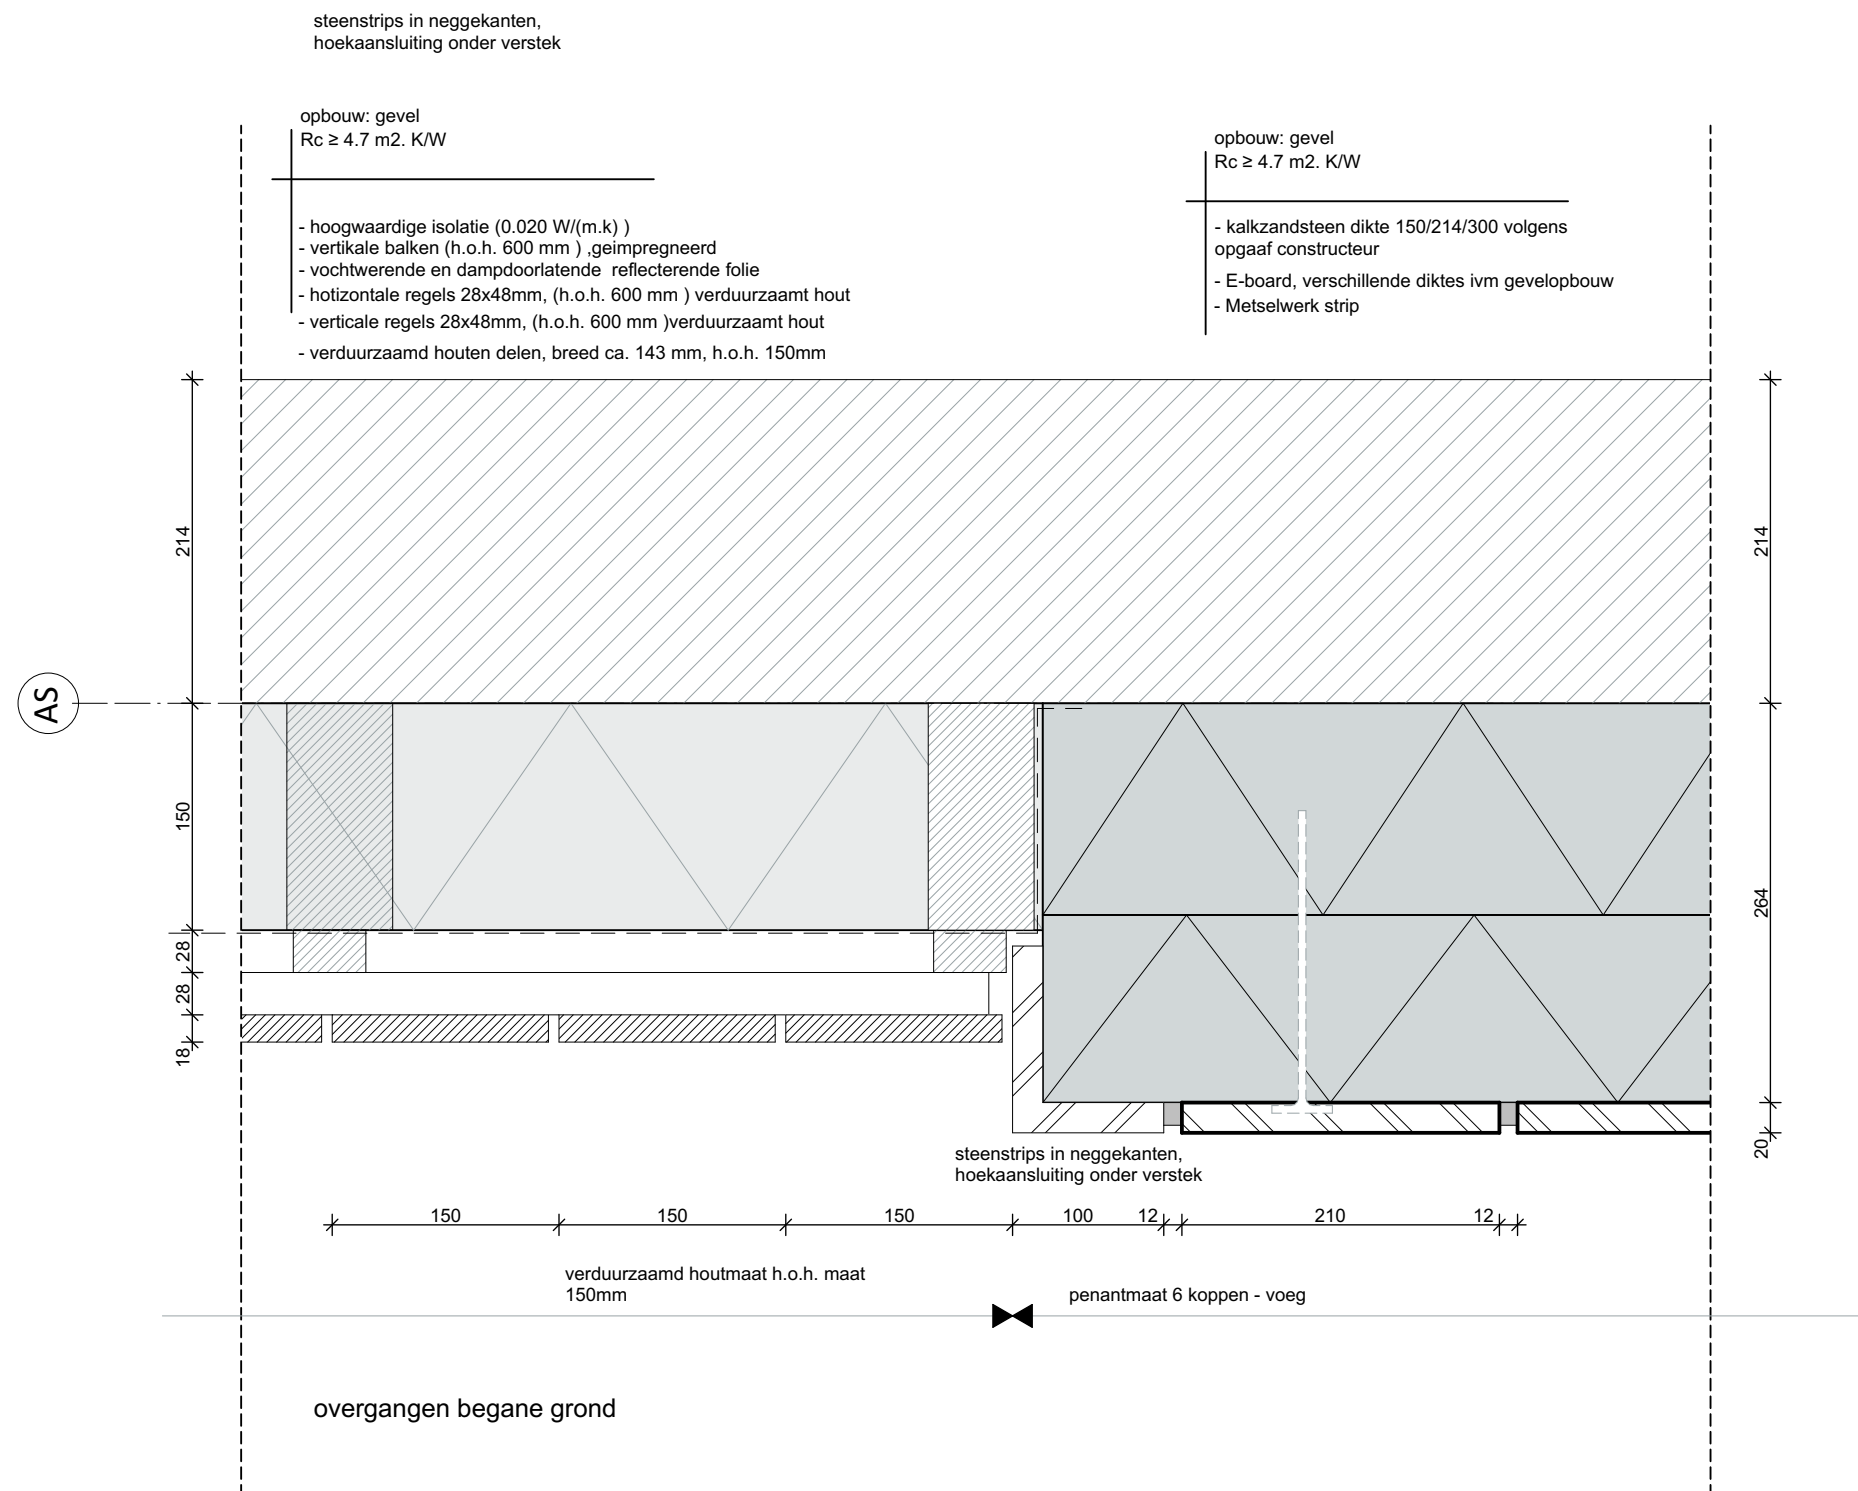

21002 - Kindcentrum De Terp te Wieringerwerf

TO400 Detail

status DEFINITIEF

Details

402


datum ~~Wk~~ 13 30-03-2022
gewijzigd #2

formaat A
schaal 1:5

getekend MdG
projectleider CIJ

Oude Middenweg 17
2491 AC 's-Gravenhage
tel: 070-363 29 52
fax: 070-361 52 63

e-mail: mail@tenw.nl
internet: www.tenw.nl

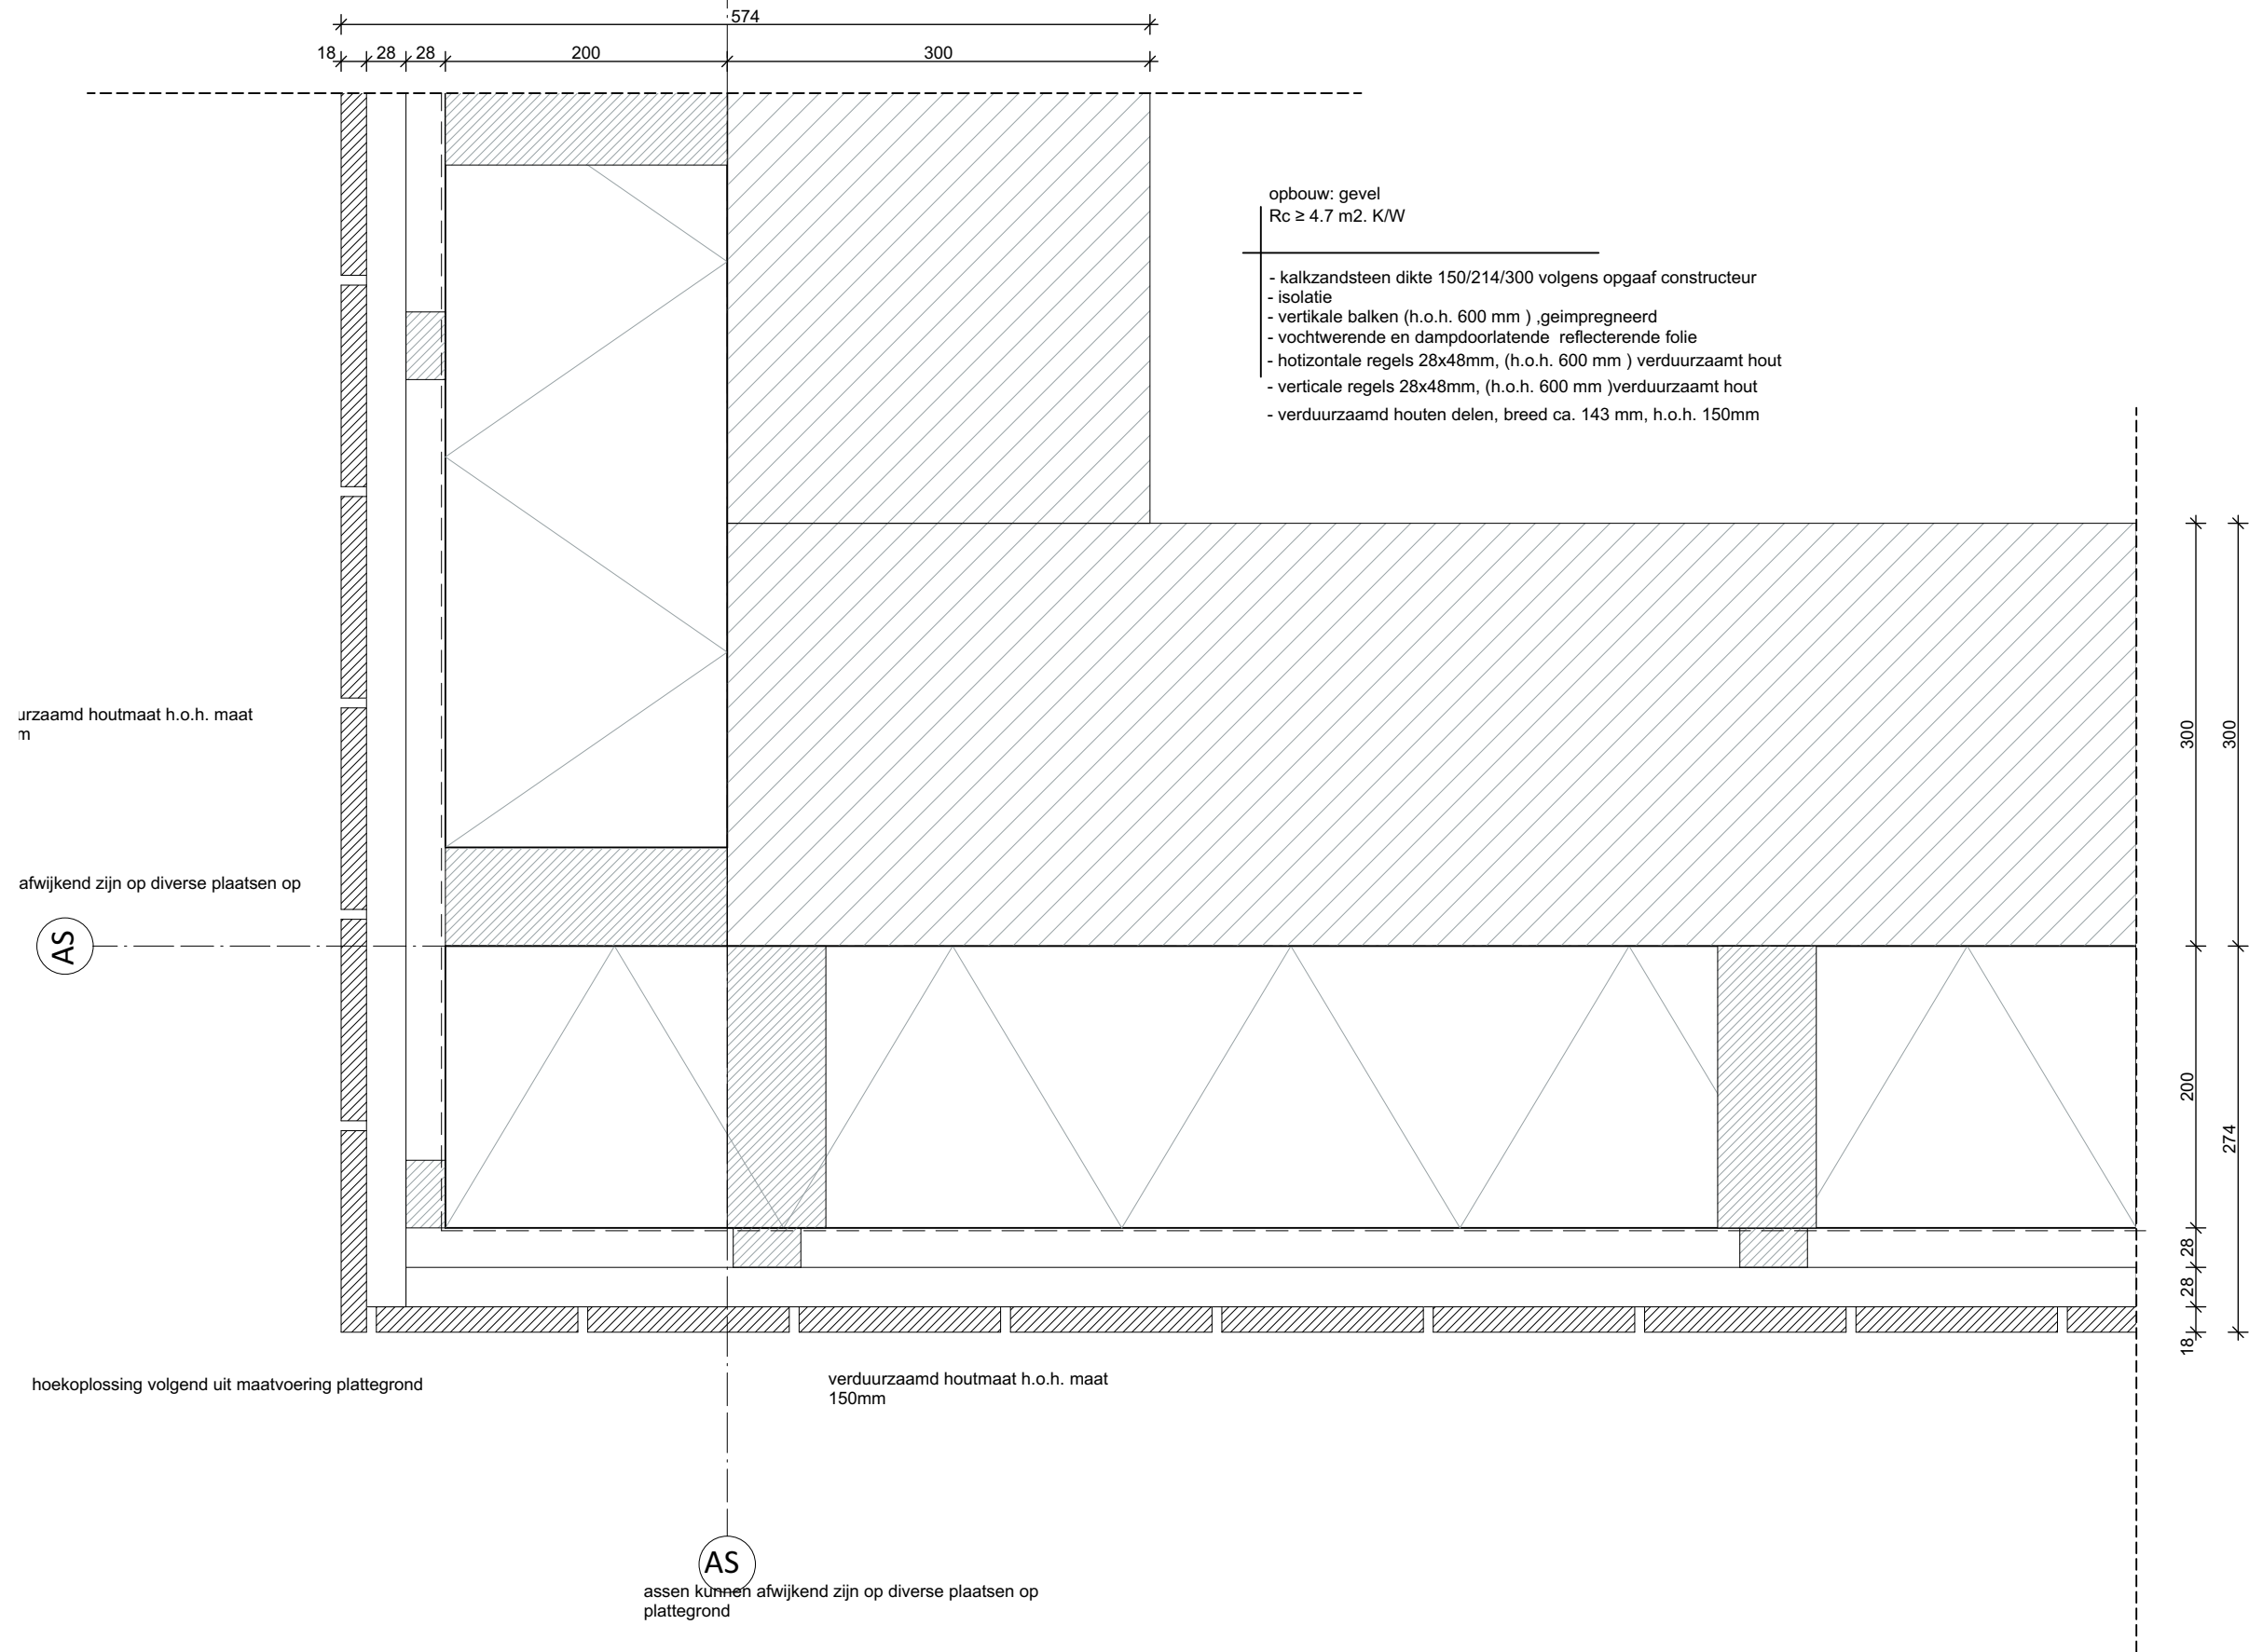

21002 - Kindcentrum De Terp te Wieringerwerf

TO400 Detail

status DEFINITIEF

Details

403


datum ~~Wk~~ 13 30-03-2022
gewijzigd #2

formaat A
schaal 1:5

getekend MdG
projectleider CIJ

Oude Middenweg 17
2491 AC 's-Gravenhage
tel: 070-363 29 52
fax: 070-361 52 63

e-mail: mail@tenw.nl
internet: www.tenw.nl

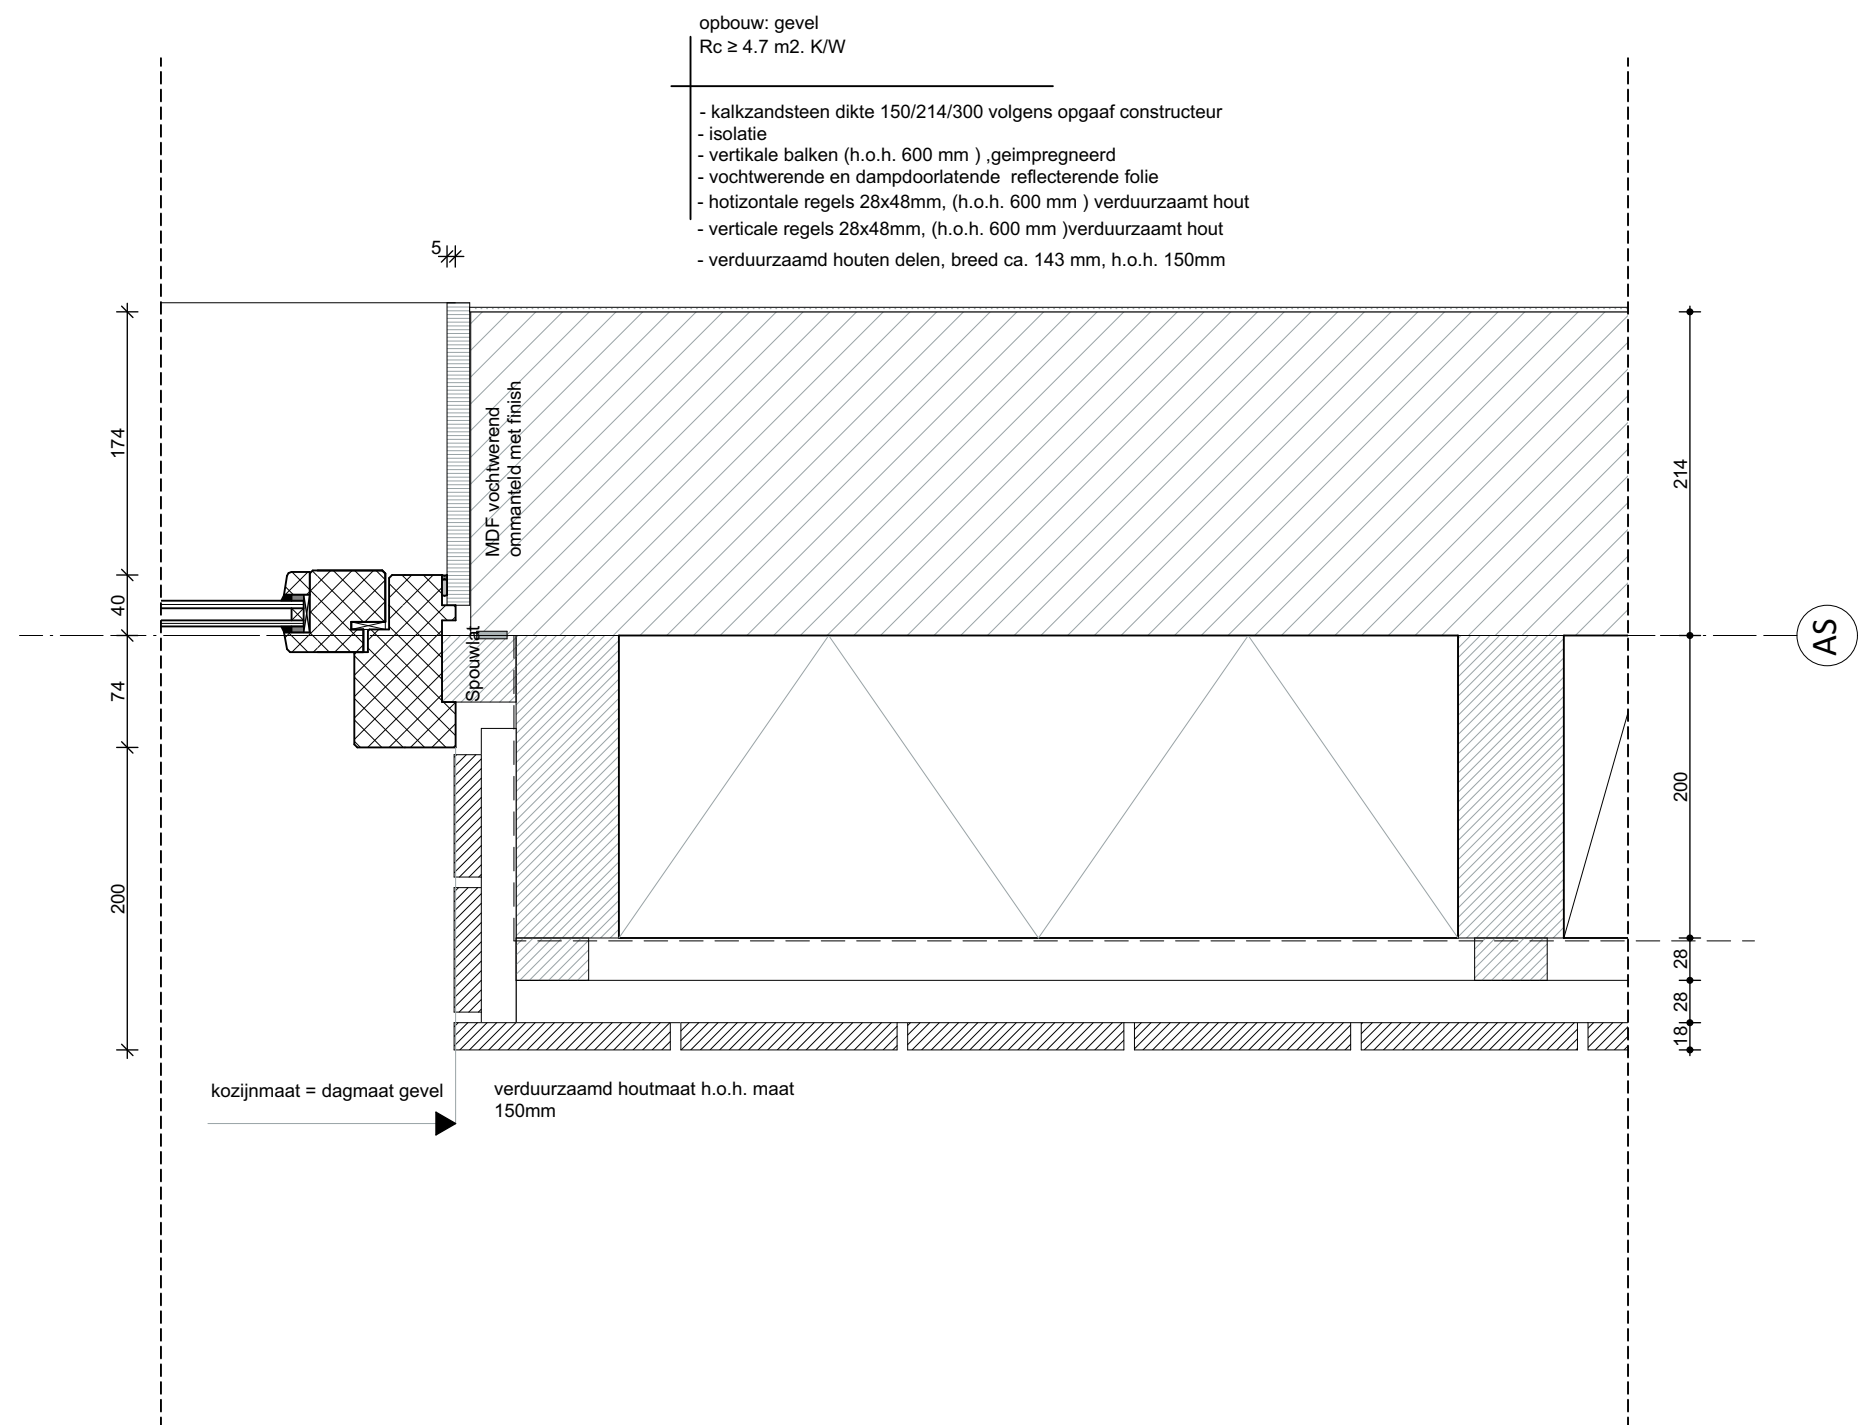

21002 - Kindcentrum De Terp te Wieringerwerf

TO400 Detail

status DEFINITIEF

Details

404


datum ~~Wk~~ 13 30-03-2022
 gewijzigd #2

formaat A
 schaal 1:5

getekend MdG
 projectleider CIJ

Oude Middenweg 17
 2491 AC 's-Gravenhage
 tel: 070-363 29 52
 fax: 070-361 52 63

e-mail: mail@tenw.nl
 internet: www.tenw.nl

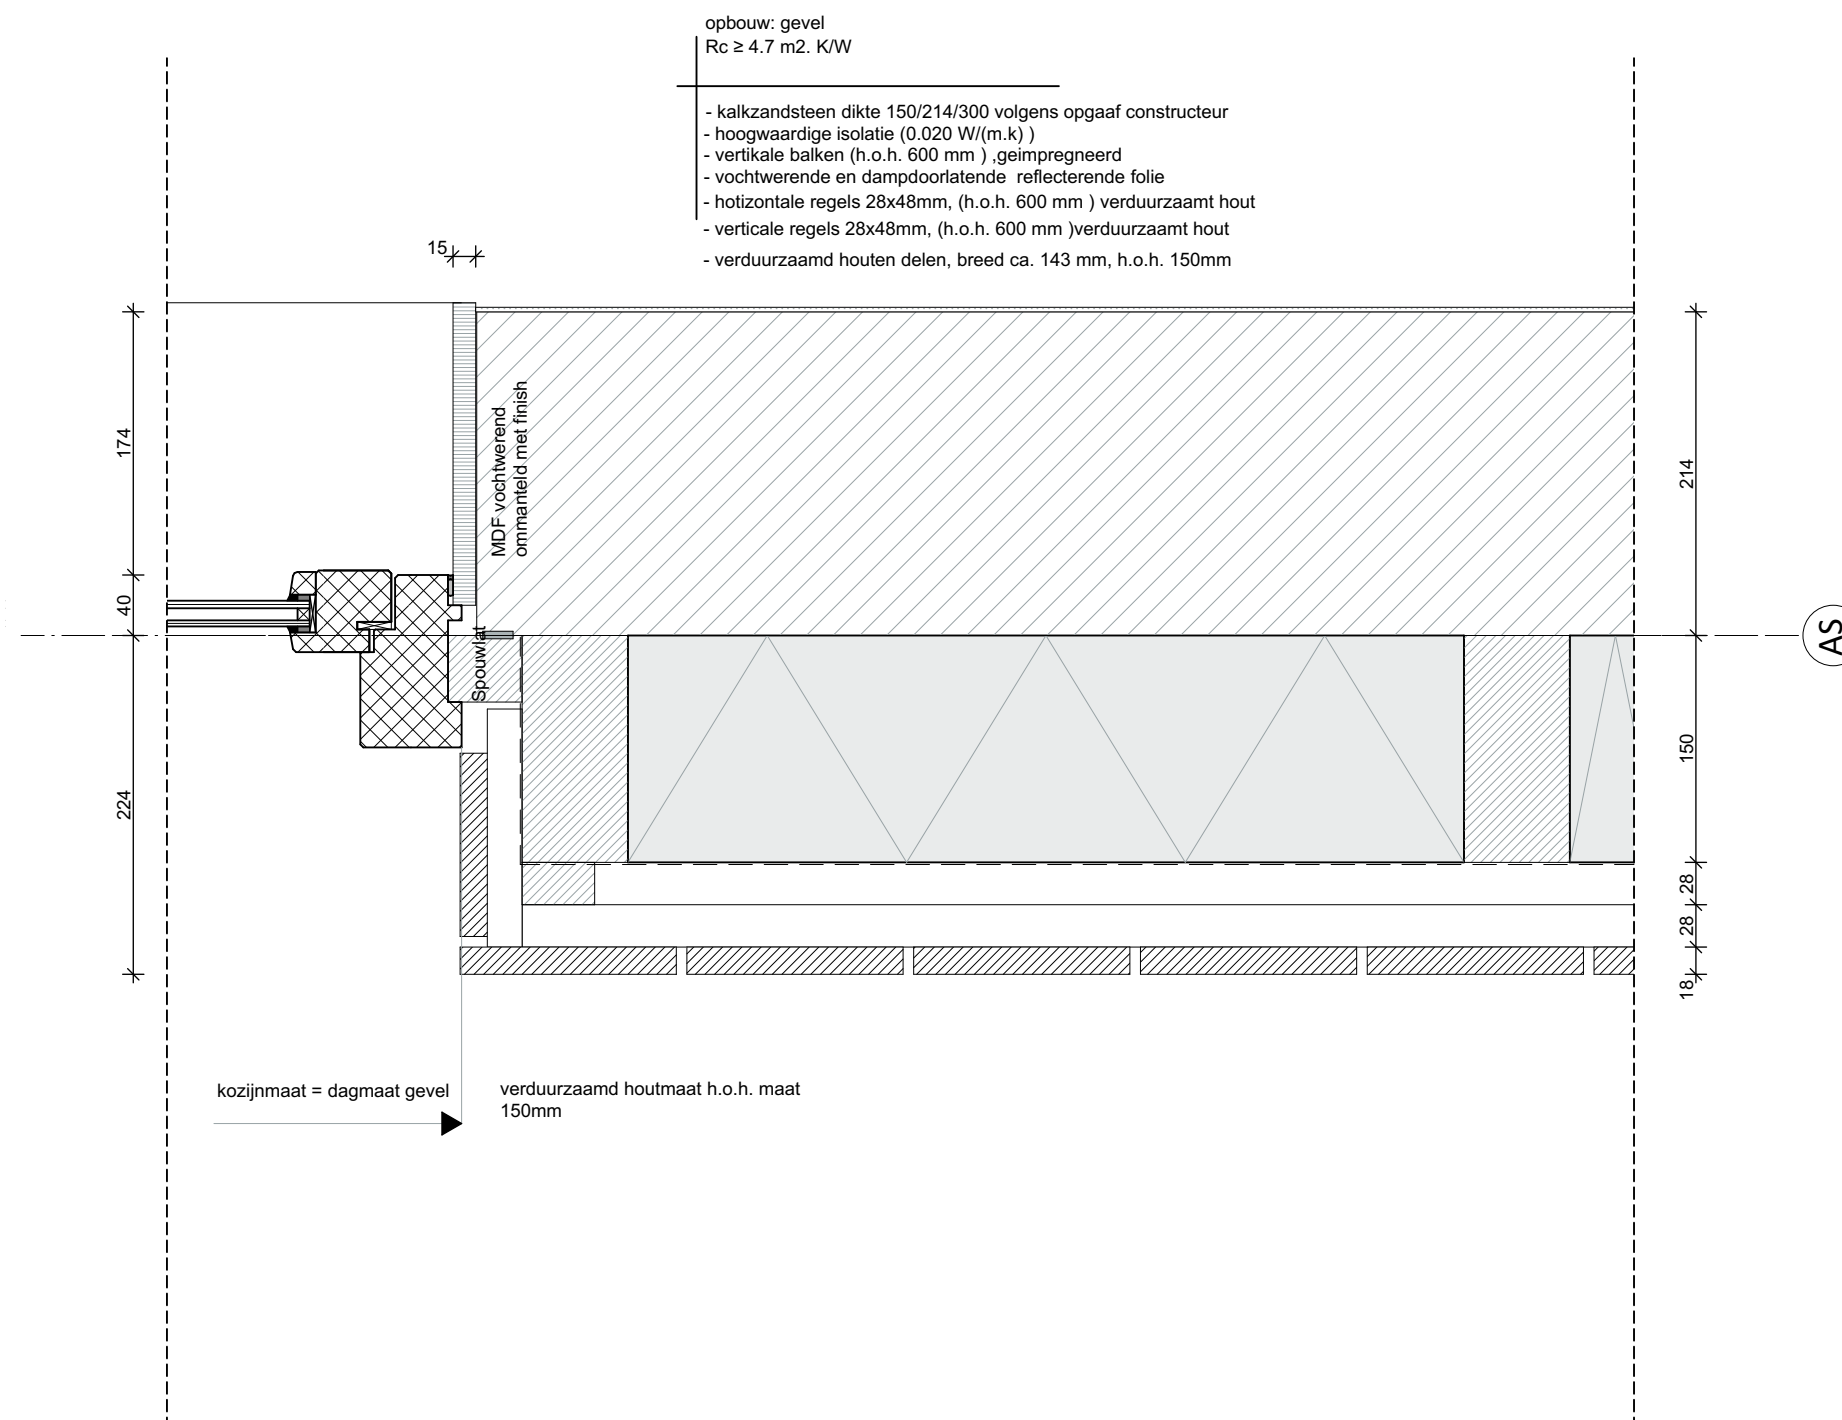

21002 - Kindcentrum De Terp te Wieringerwerf

TO400 Detail

status DEFINITIEF

Details

405


datum ~~Wk~~ 13 30-03-2022
gewijzigd #2

formaat A
schaal 1:5

getekend MdG
projectleider CIJ

Oude Middenweg 17
2491 AC 's-Gravenhage
tel: 070-363 29 52
fax: 070-361 52 63

e-mail: mail@tenw.nl
internet: www.tenw.nl

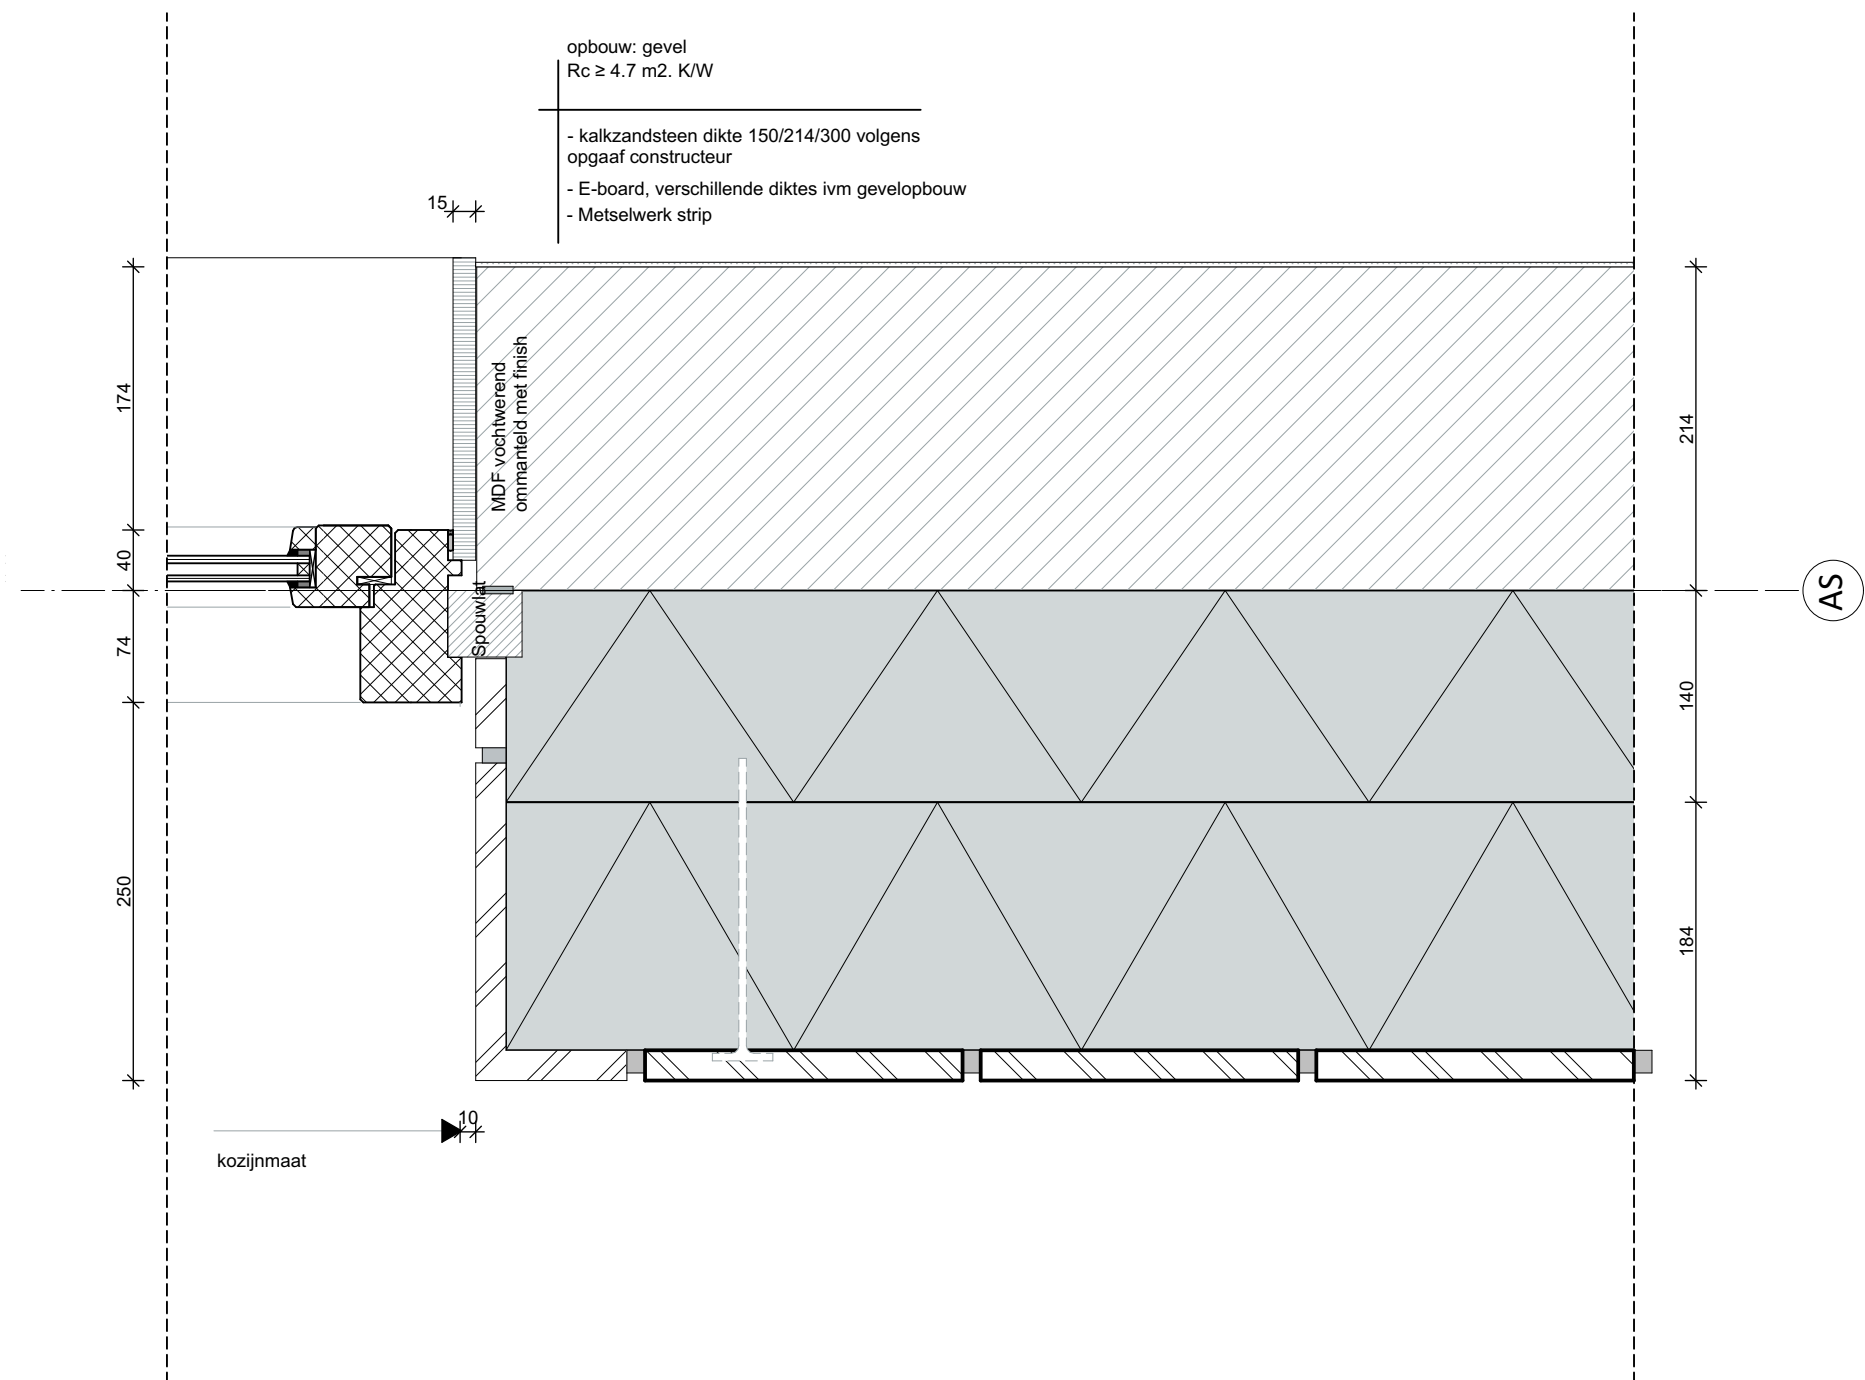

21002 - Kindcentrum De Terp te Wieringerwerf

TO400 Detail

status DEFINITIEF

Details

406


datum ~~Wk~~ 13 30-03-2022
 gewijzigd #2

formaat A
 schaal 1:5





getekend MdG
 projectleider CIJ

Oude Middenweg 17
 2491 AC 's-Gravenhage
 tel: 070-363 29 52
 fax: 070-361 52 63

e-mail: mail@tenw.nl
 internet: www.tenw.nl

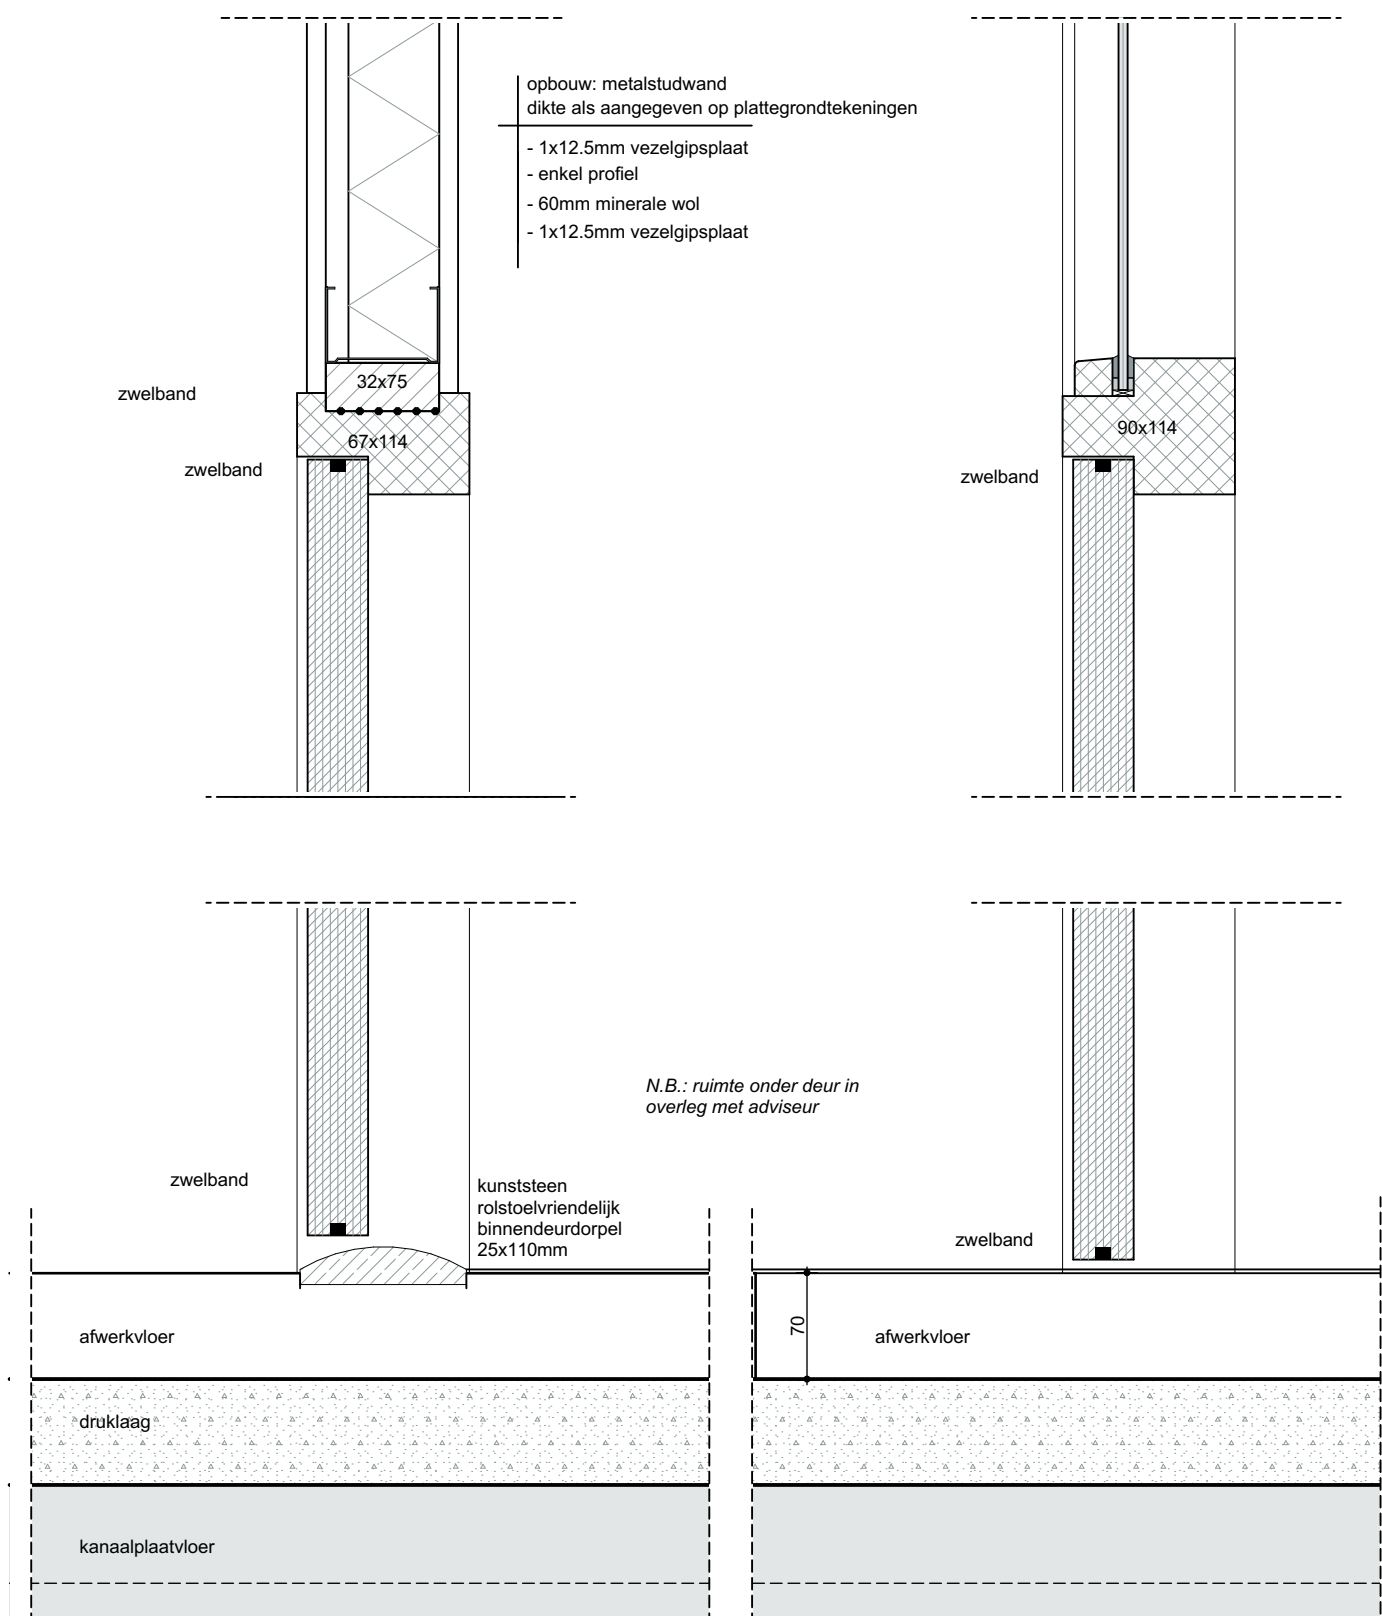

21002 - Kindcentrum De Terp te Wieringerwerf					
TO400 Detail			status	DEFINITIEF	
501	datum	#1 13-30-03-2022	formaat	A	getekend MdG
	gewijzigd	#2	schaal	1:5	projectleider CIJ
			Details		
			Oude Middenweg 17 2491 AC 's-Gravenhage tel: 070-363 29 52 fax: 070-361 52 63		
			e-mail: mail@tenw.nl internet: www.tenw.nl		

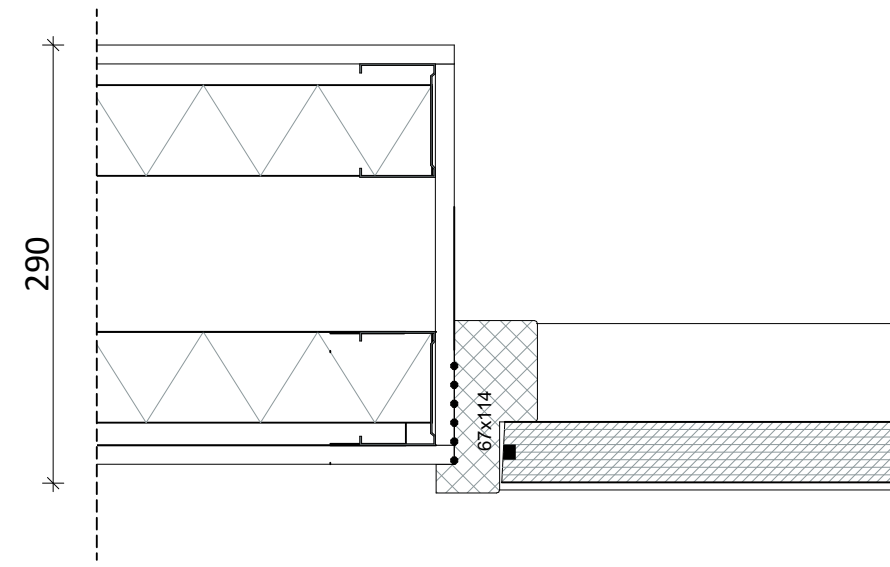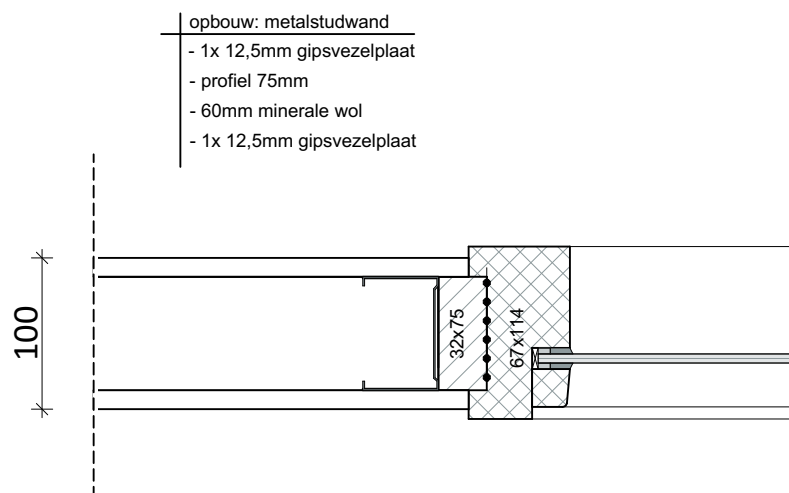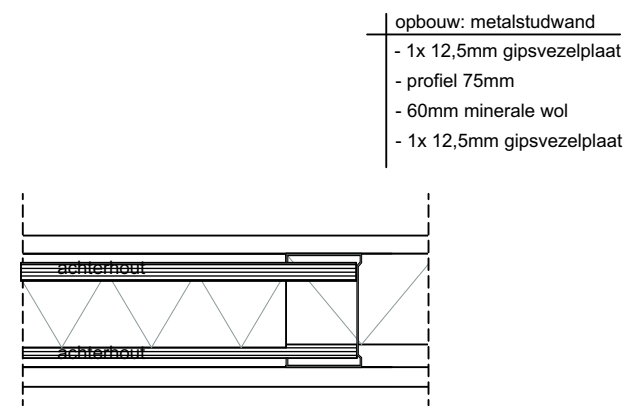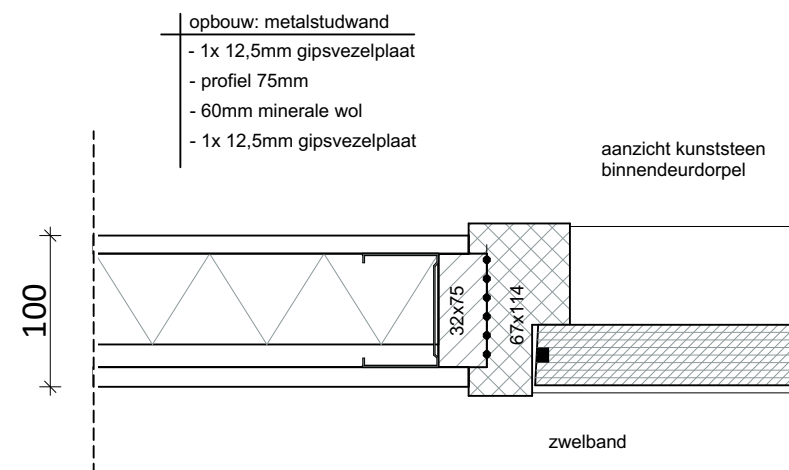

21002 - Kindcentrum De Terp te Wieringerwerf

TO400 Detail

status DEFINITIEF

Details

502


datum ~~Wk~~ 13 30-03-2022
gewijzigd #2

formaat A
schaal 1:5

getekend MdG
projectleider CIJ

Oude Middenweg 17
2491 AC 's-Gravenhage
tel: 070-363 29 52
fax: 070-361 52 63

e-mail: mail@tenw.nl
internet: www.tenw.nl

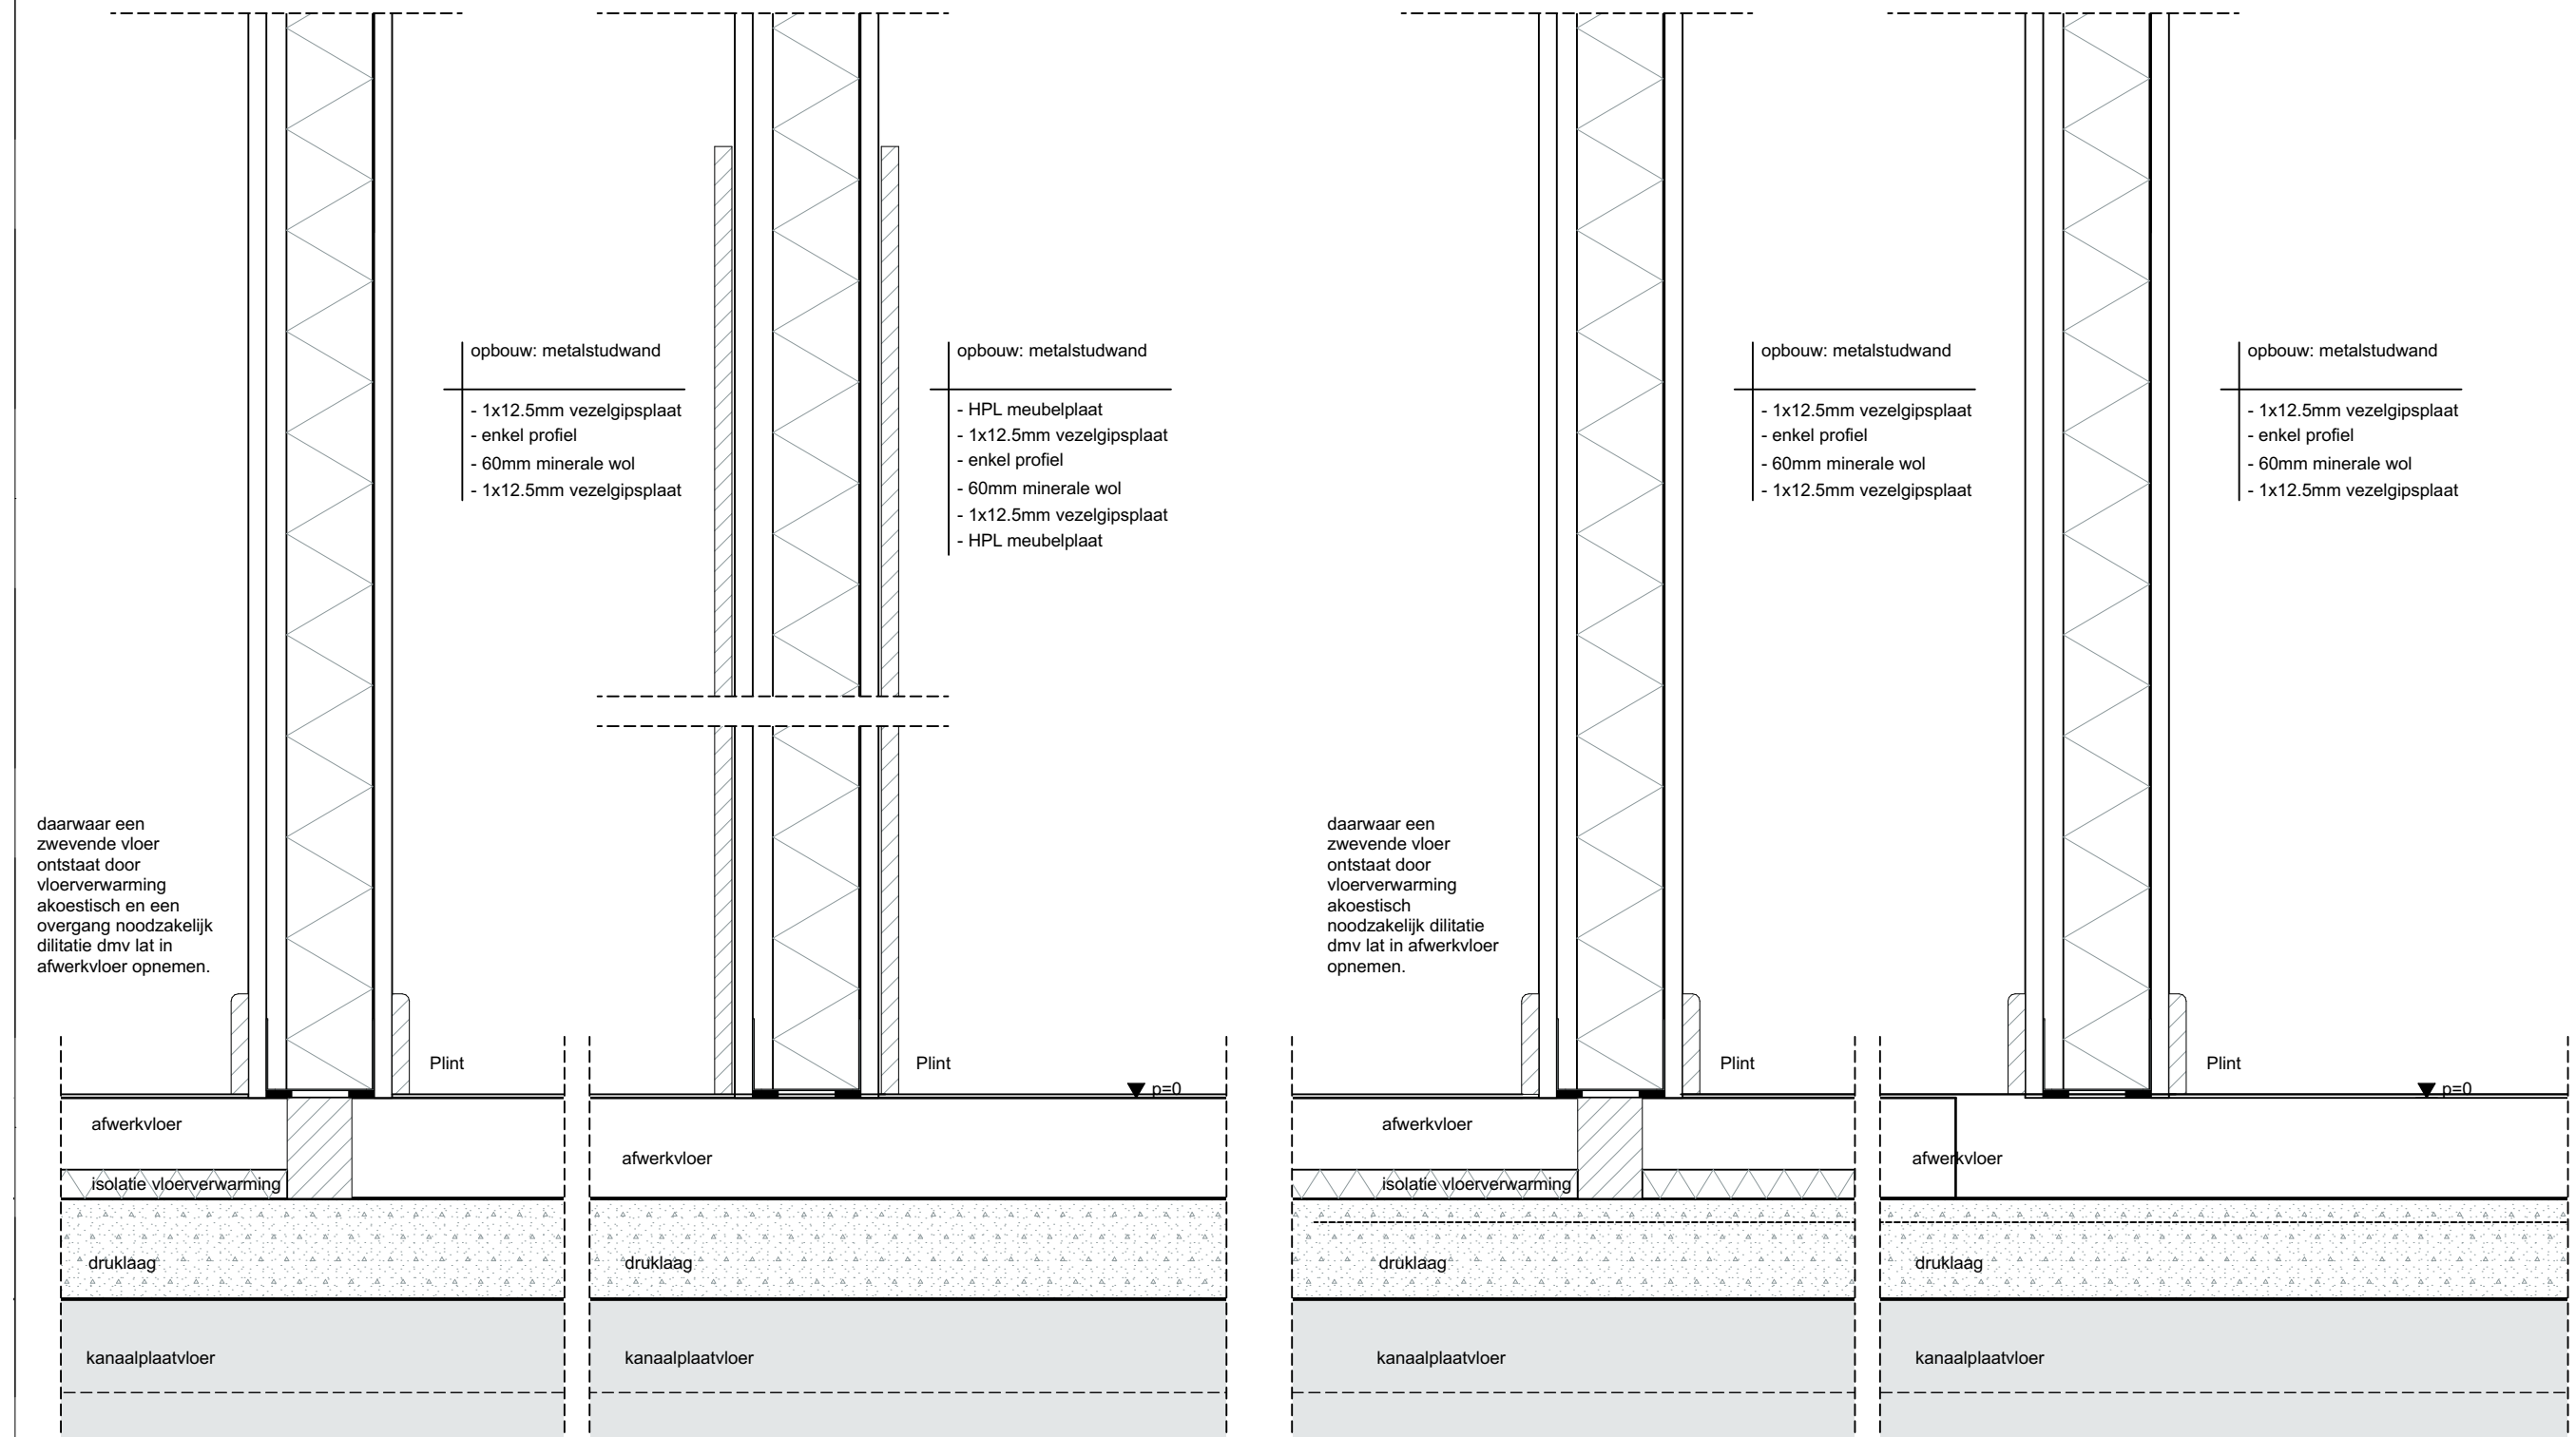

21002 - Kindcentrum De Terp te Wieringerwerf

TO400 Detail

status DEFINITIEF

Details

503


datum wk 13 30-03-2022
gewijzigd

formaat A
schaal 1:5

getekend MdG
projectleider CIJ

Oude Middenweg 17
2491 AC 's-Gravenhage
tel: 070-363 29 52
fax: 070-361 52 63

e-mail: mail@tenw.nl
internet: www.tenw.nl

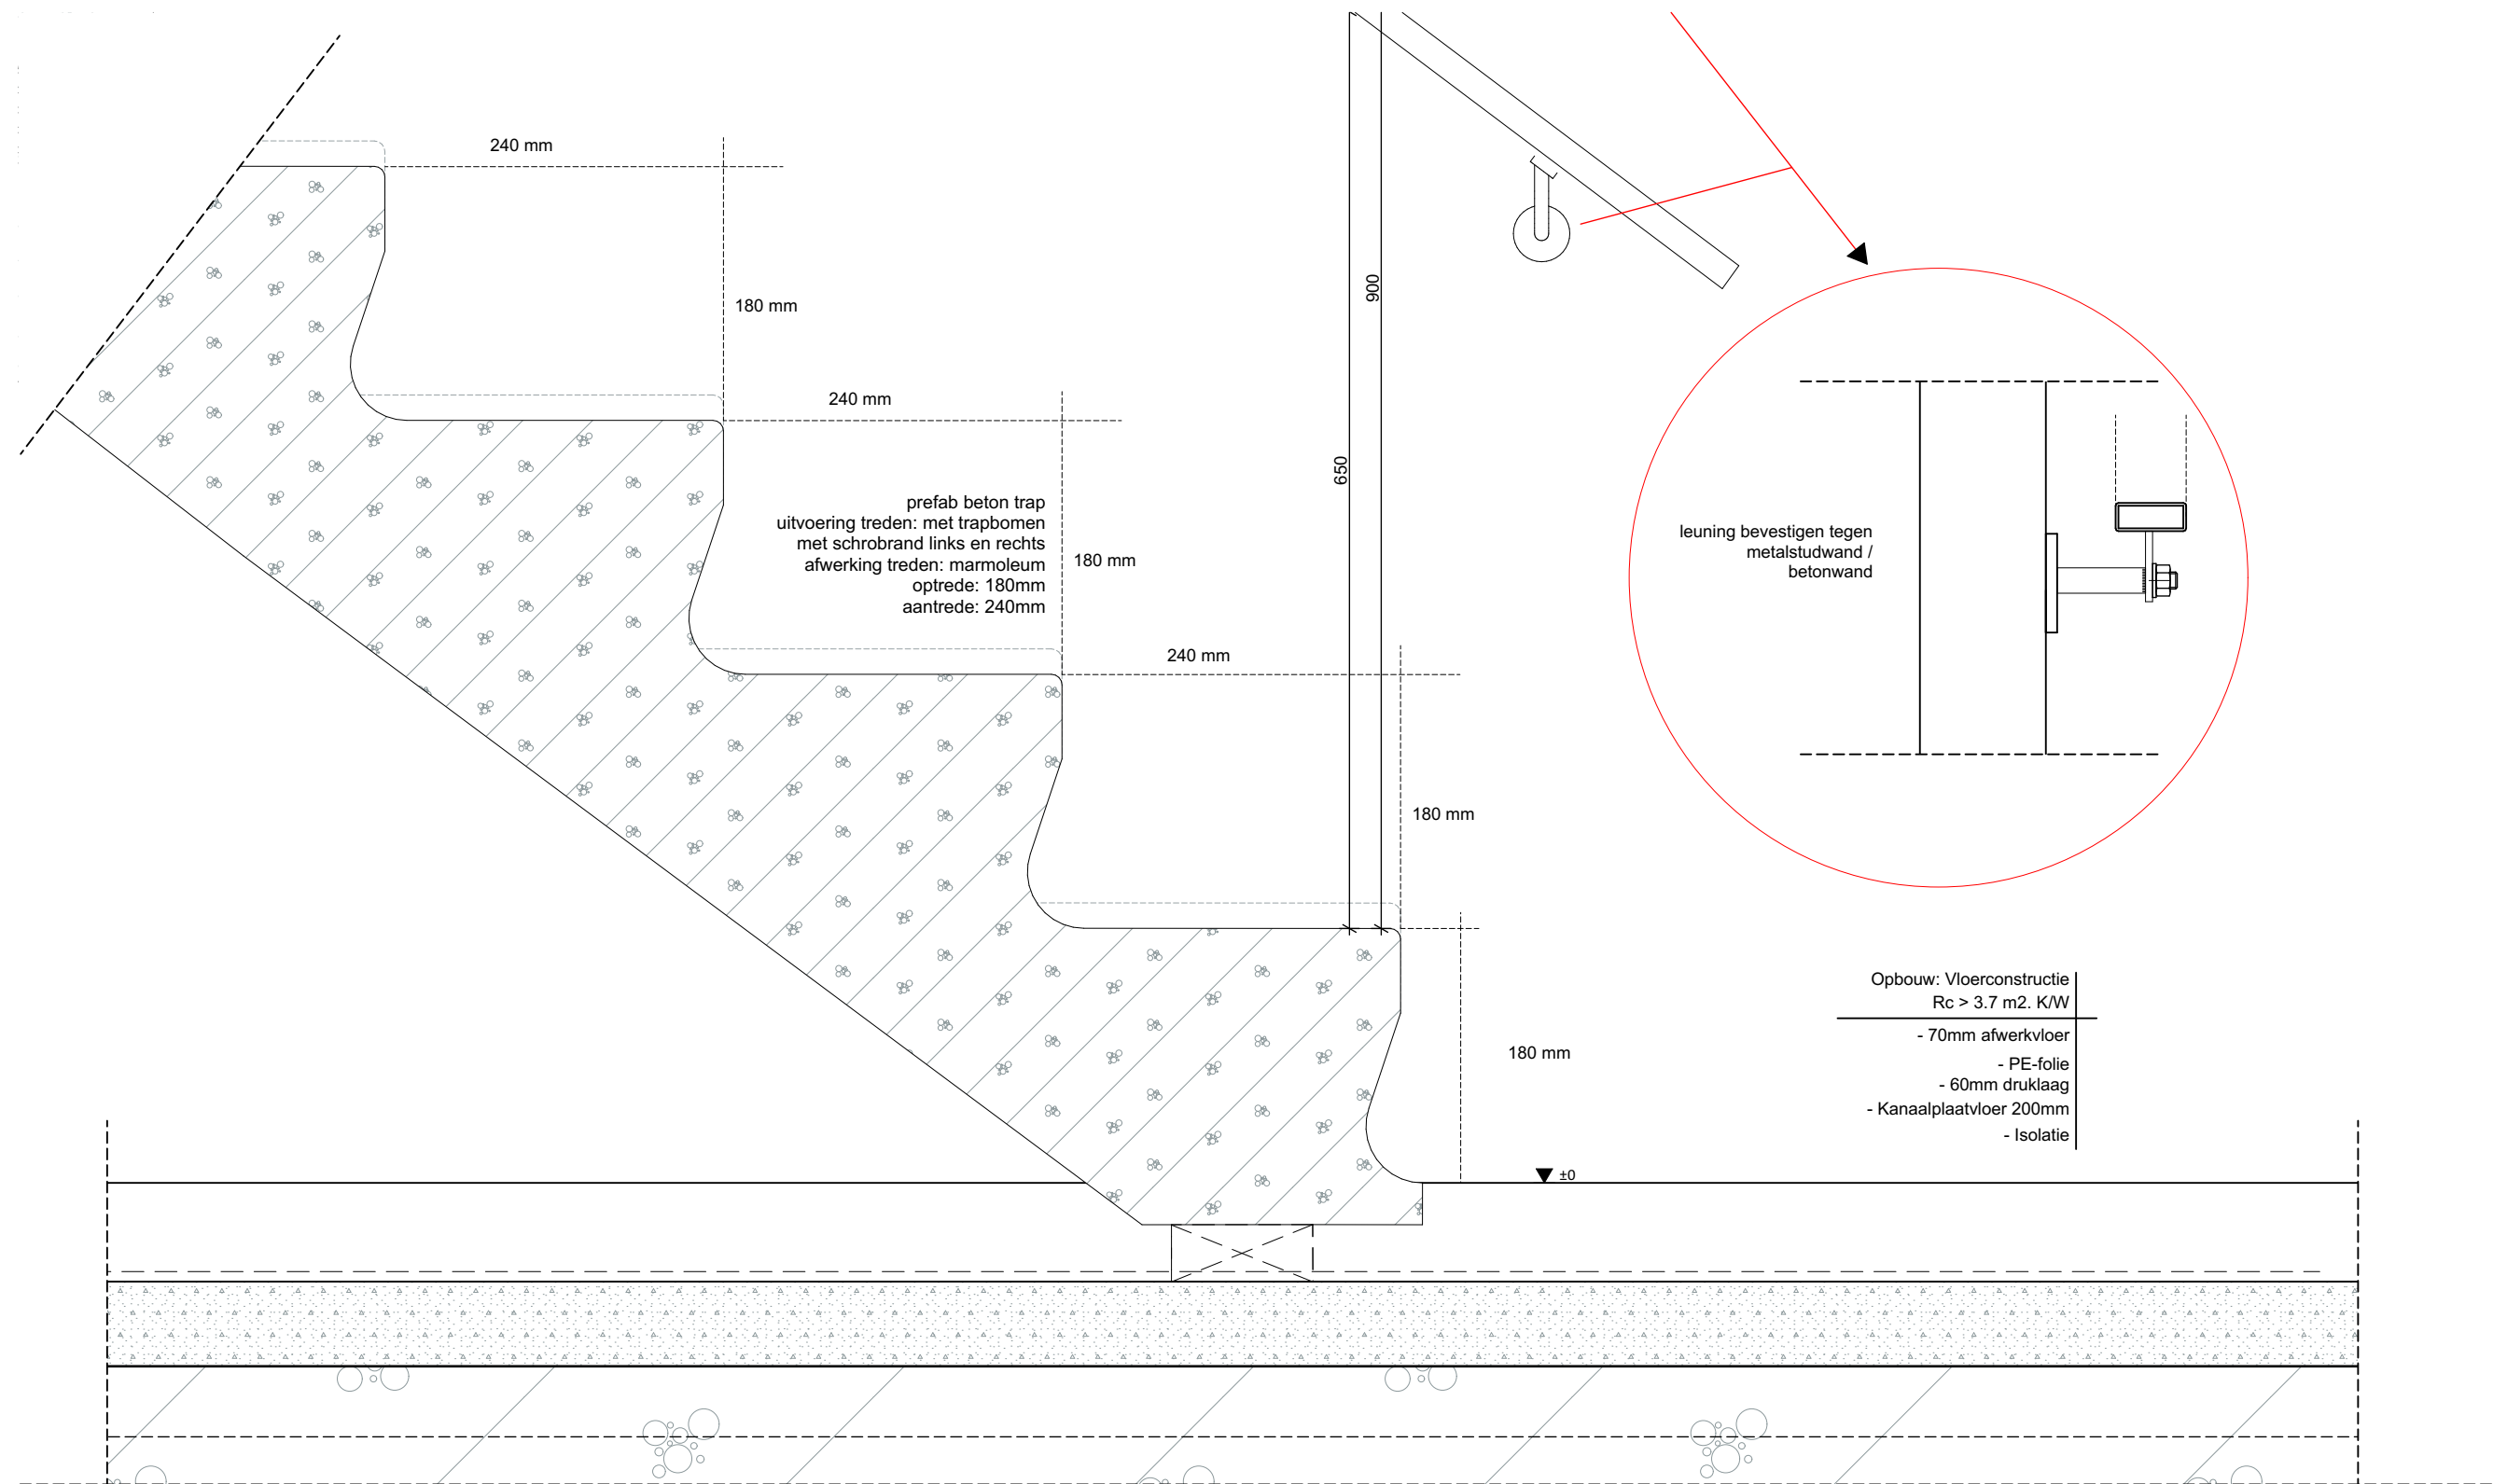

21002 - Kindcentrum De Terp te Wieringerwerf

TO400 Detail

status DEFINITIEF

Details

700


datum ~~11~~ 13 30-03-2022
gewijzigd #2

formaat A
schaal 1:5

getekend MdG
projectleider CIJ

Oude Middenweg 17
2491 AC 's-Gravenhage
tel: 070-363 29 52
fax: 070-361 52 63

e-mail: mail@tenw.nl
internet: www.tenw.nl

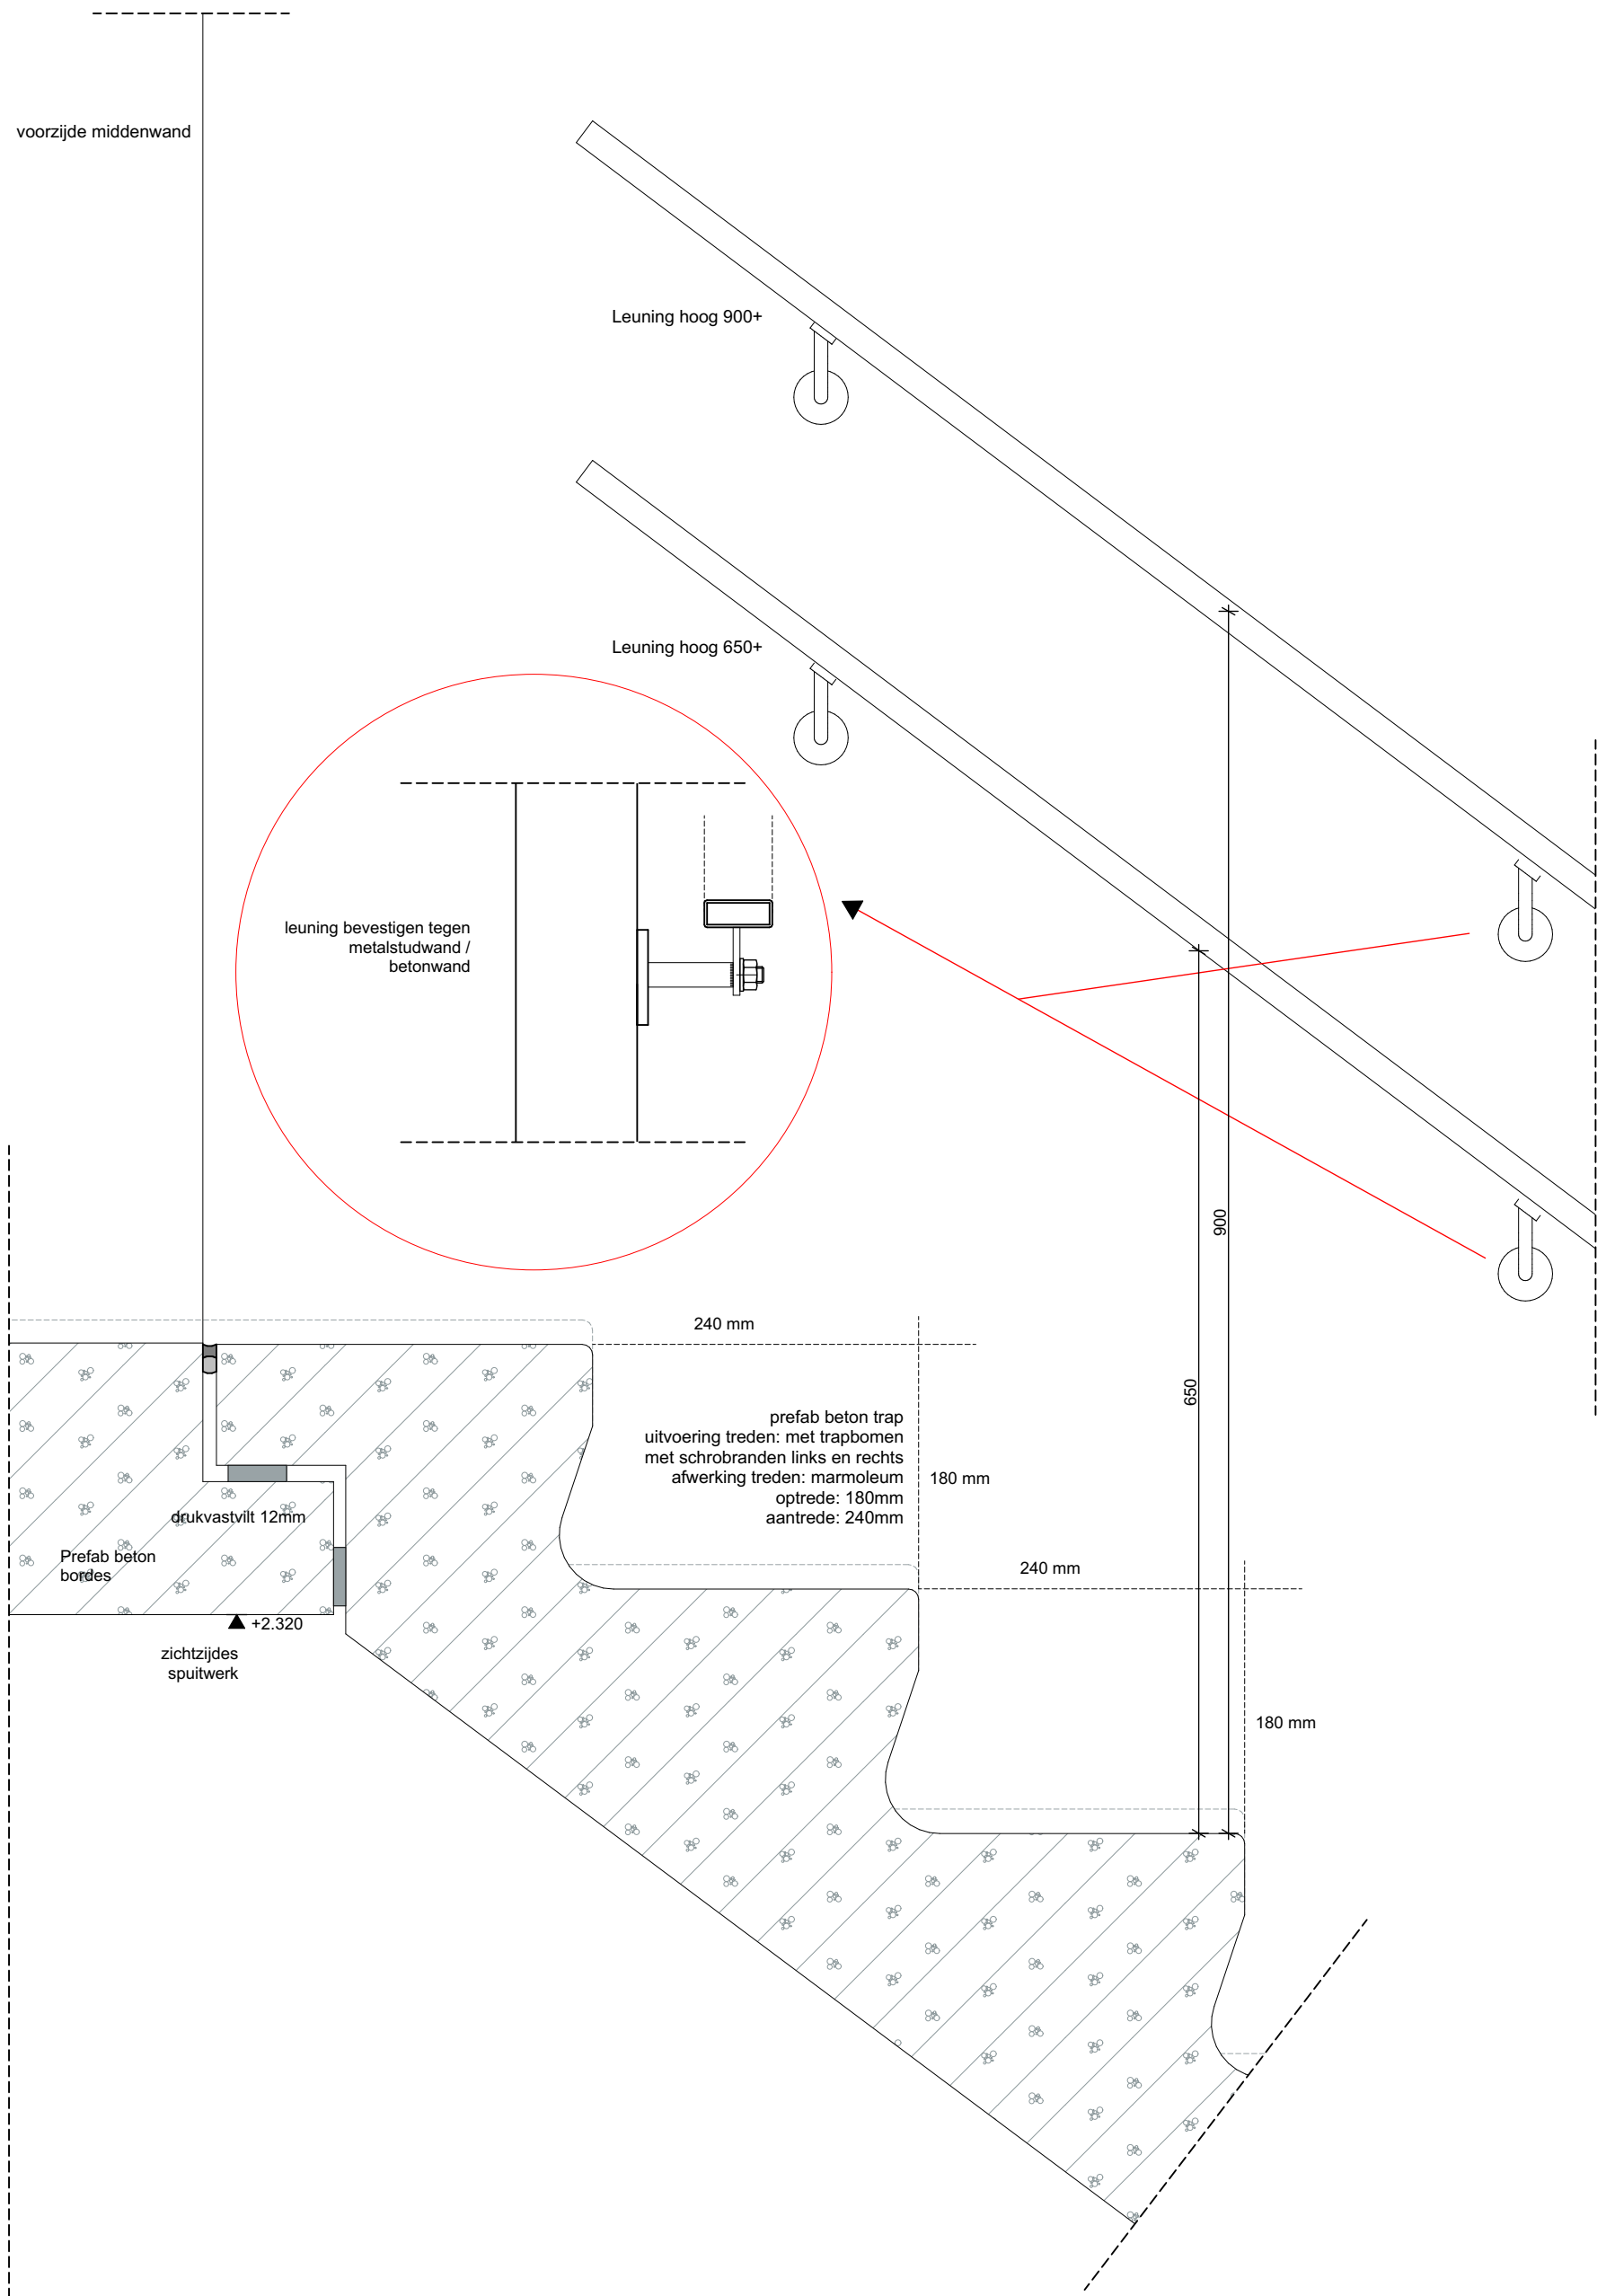

21002 - Kindcentrum De Terp te Wieringerwerf

TO400 Detail

status DEFINITIEF

Details

701


datum ~~Wk~~ 13 30-03-2022
gewijzigd #2

formaat A
schaal 1:5


getekend MdG
projectleider CIJ

Oude Middenweg 17
2491 AC 's-Gravenhage
tel: 070-363 29 52
fax: 070-361 52 63

e-mail: mail@tenw.nl
internet: www.tenw.nl

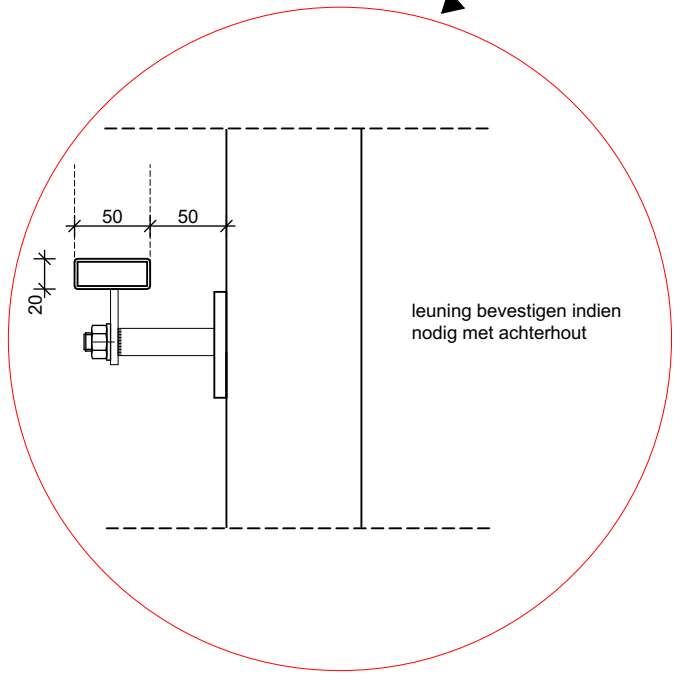

TEN W
ARCHITECTEN ADVISEURS

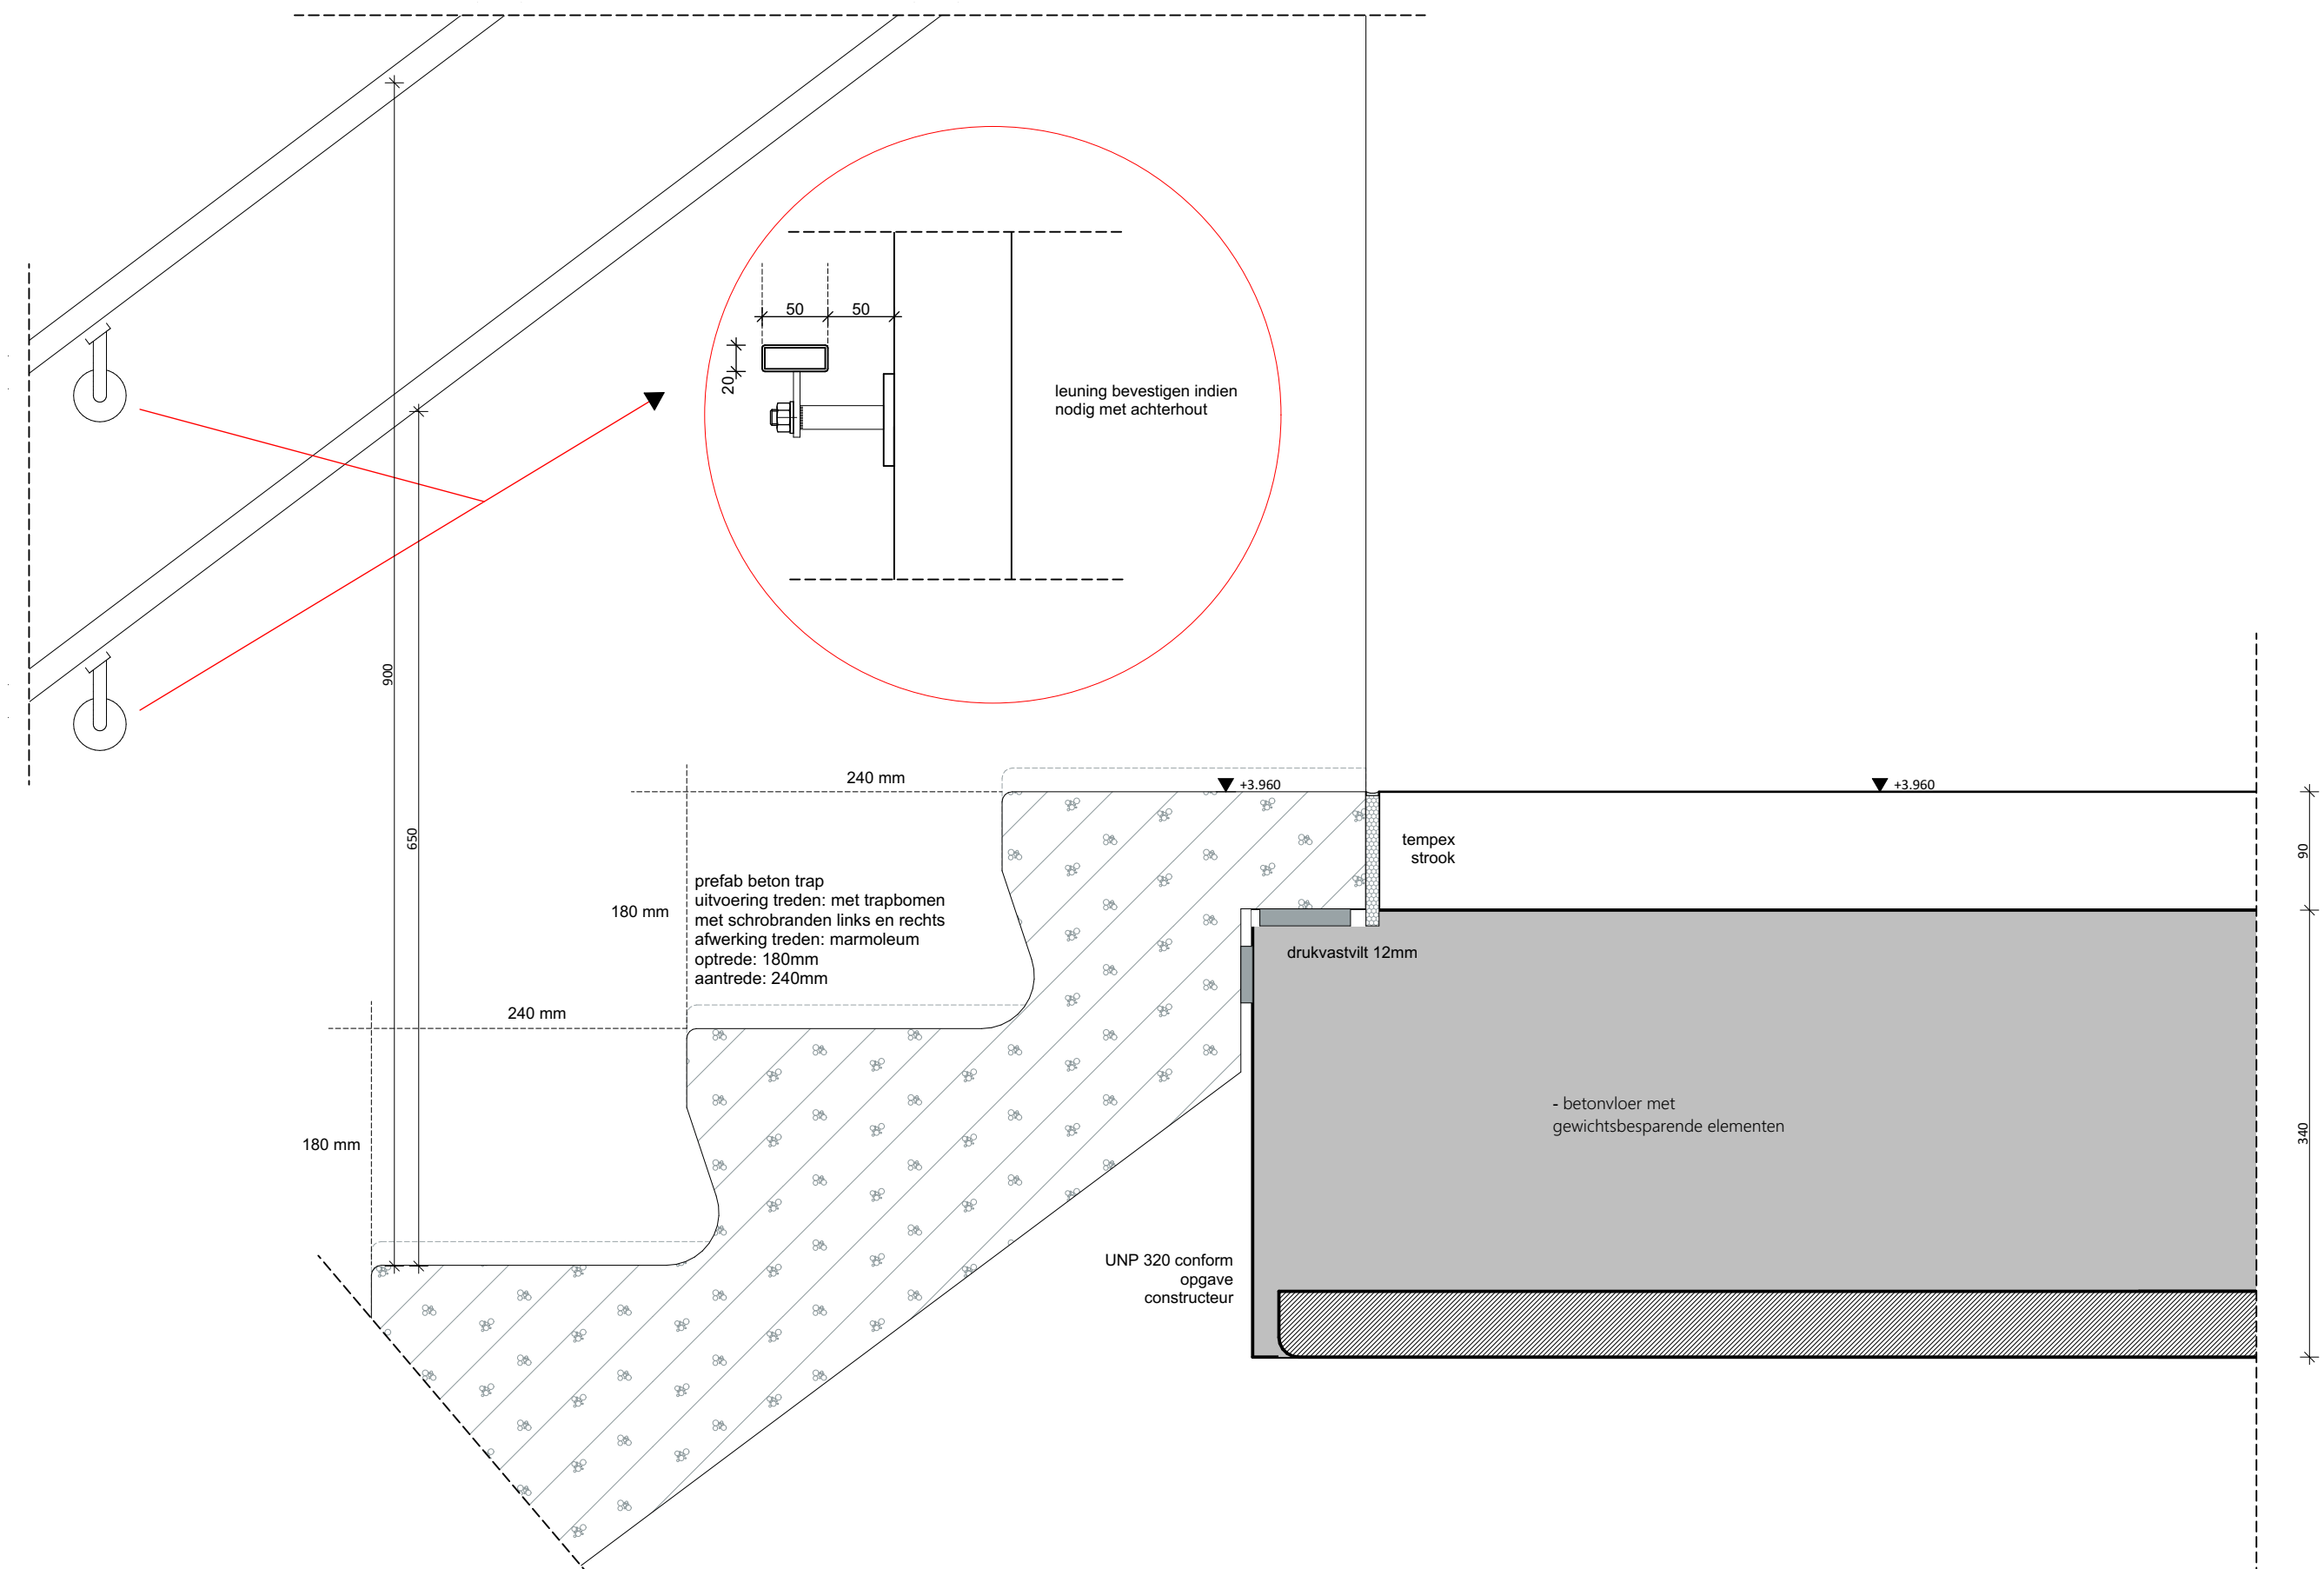

21002 - Kindcentrum De Terp te Wieringerwerf

TO400 Detail

status DEFINITIEF

Details

703


datum 13-03-2022
gewijzigd #2

formaat A
schaal 1:5

getekend MdG
projectleider CIJ

Oude Middenweg 17
2491 AC 's-Gravenhage
tel: 070-363 29 52
fax: 070-361 52 63

e-mail: mail@tenw.nl
internet: www.tenw.nl

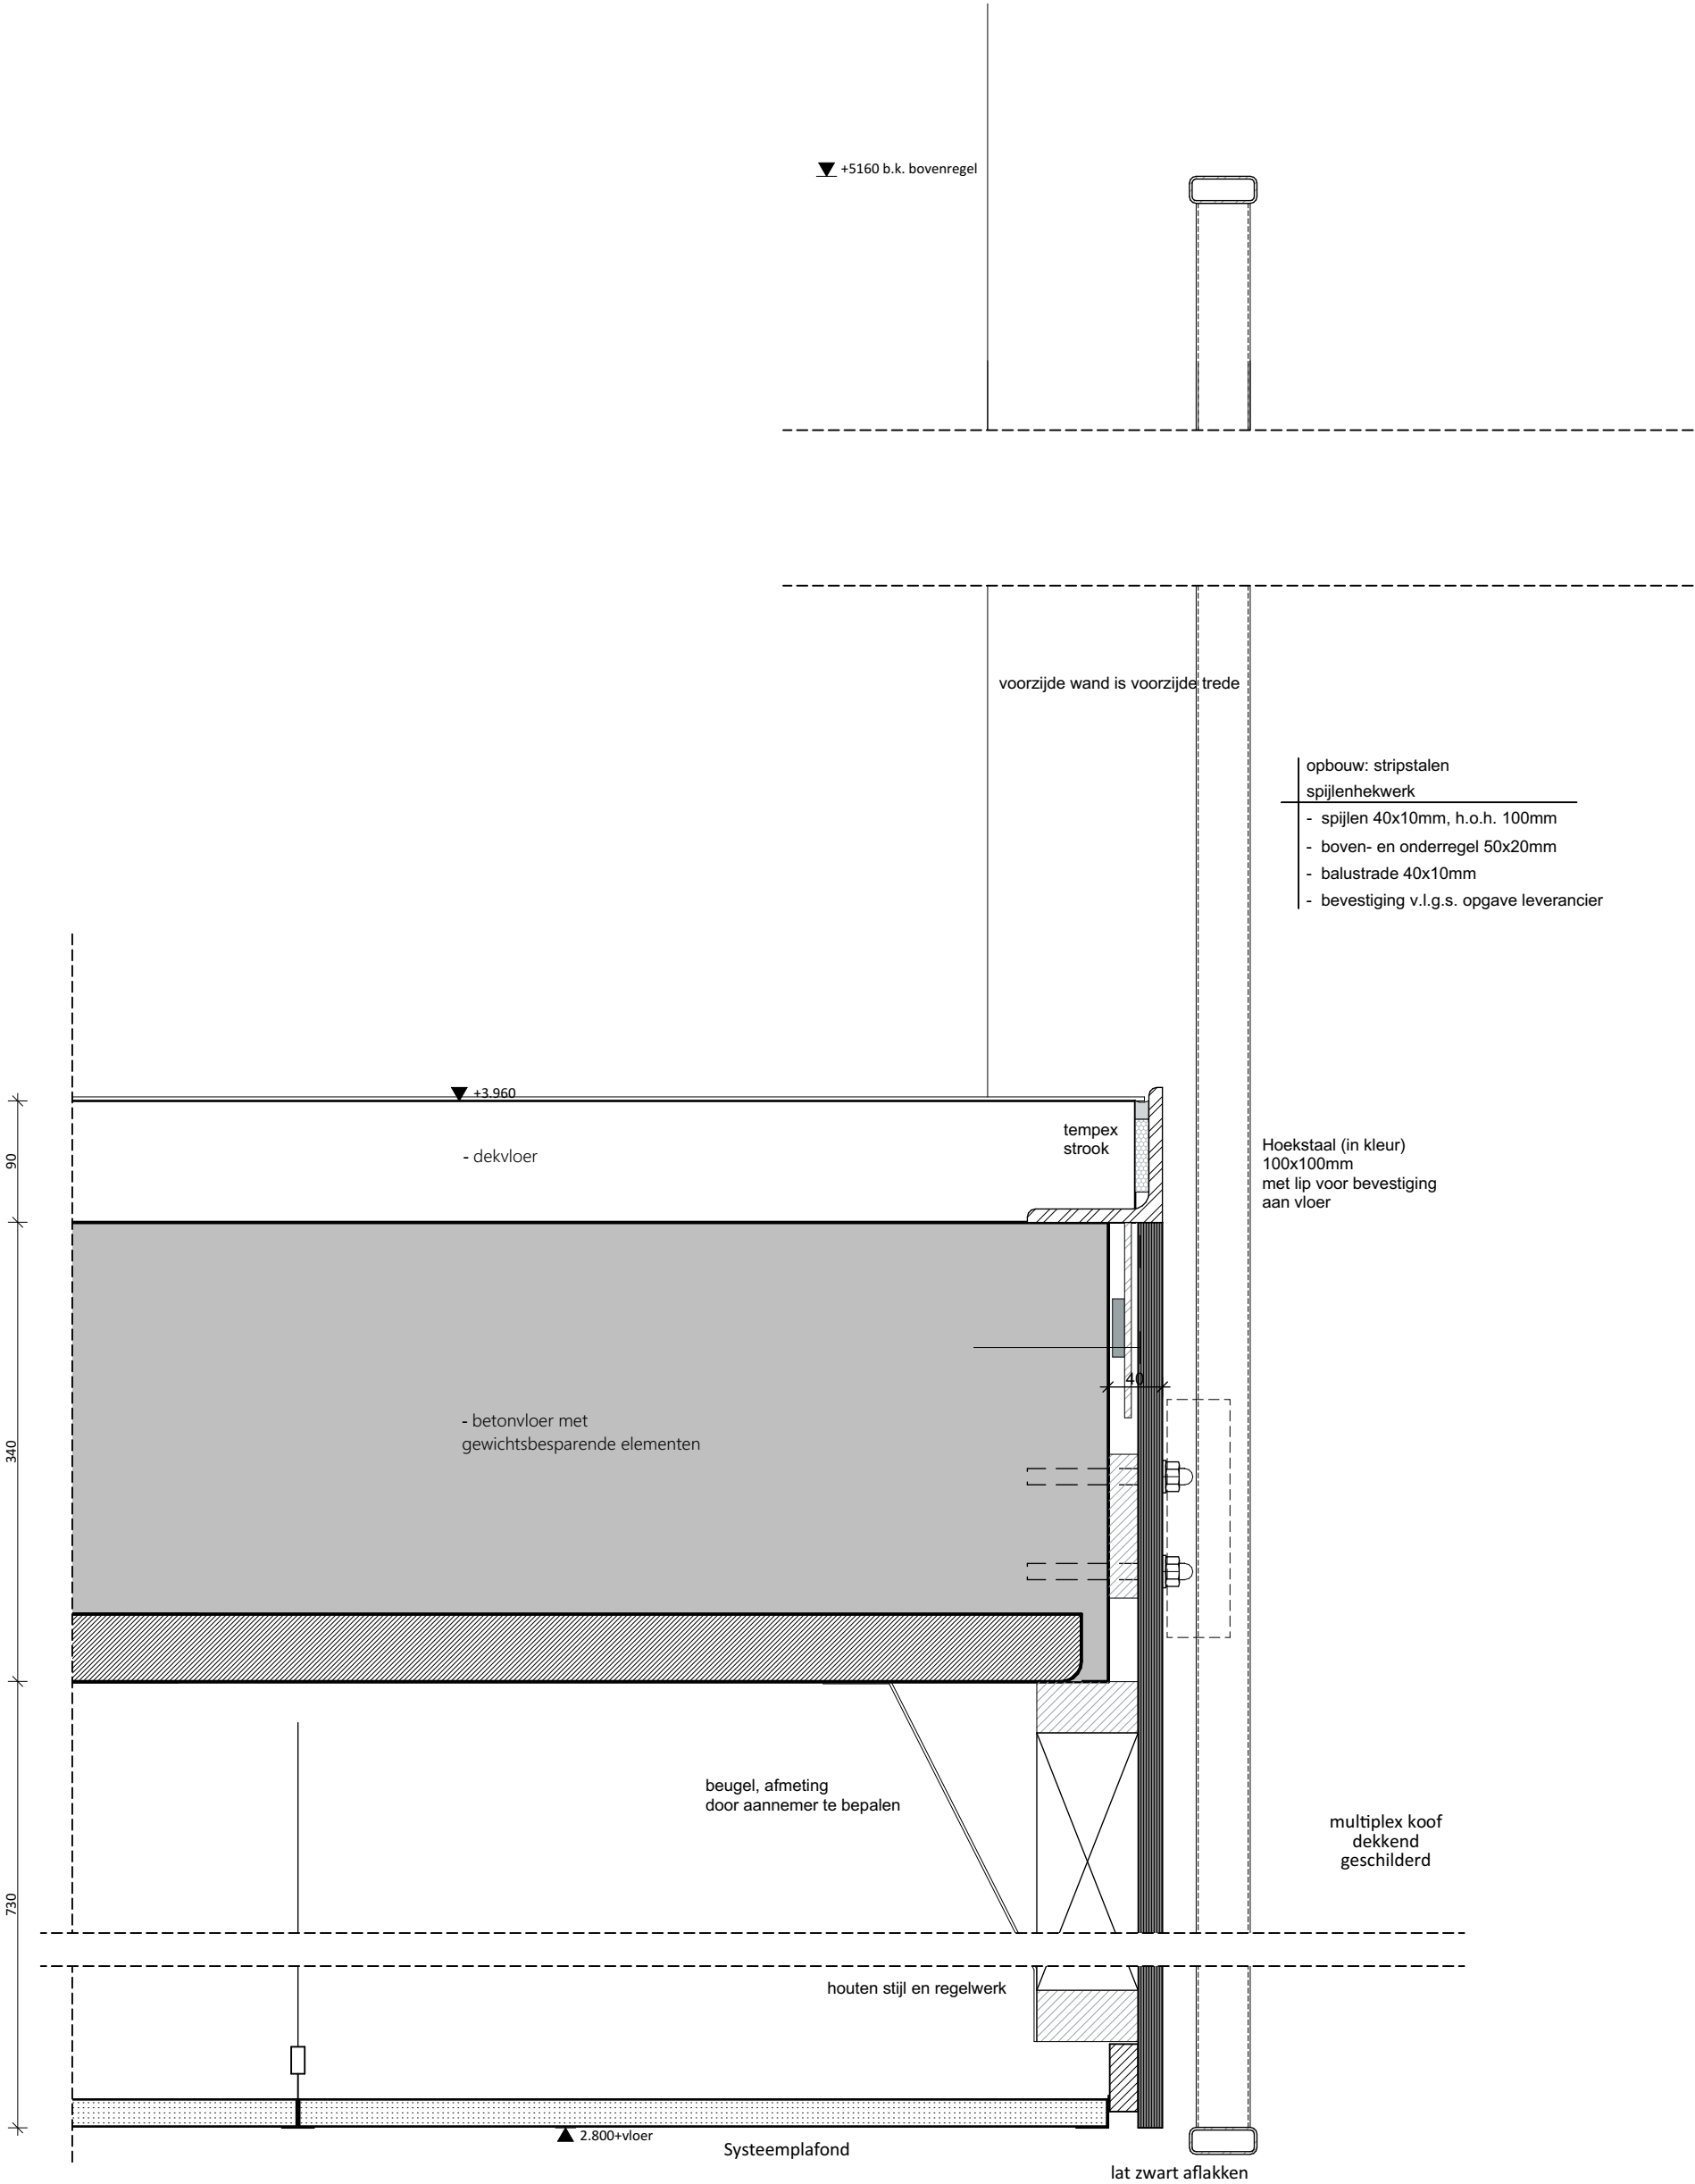

21002 - Kindcentrum De Terp te Wieringerwerf

TO400 Detail

status DEFINITIEF

Details

704


datum #1 13 30-03-2022
gewijzigd #2

formaat A
schaal 1:5

getekend MdG
projectleider CIJ

Oude Middenweg 17
2491 AC 's-Gravenhage
tel: 070-363 29 52
fax: 070-361 52 63

e-mail: mail@tenw.nl
internet: www.tenw.nl

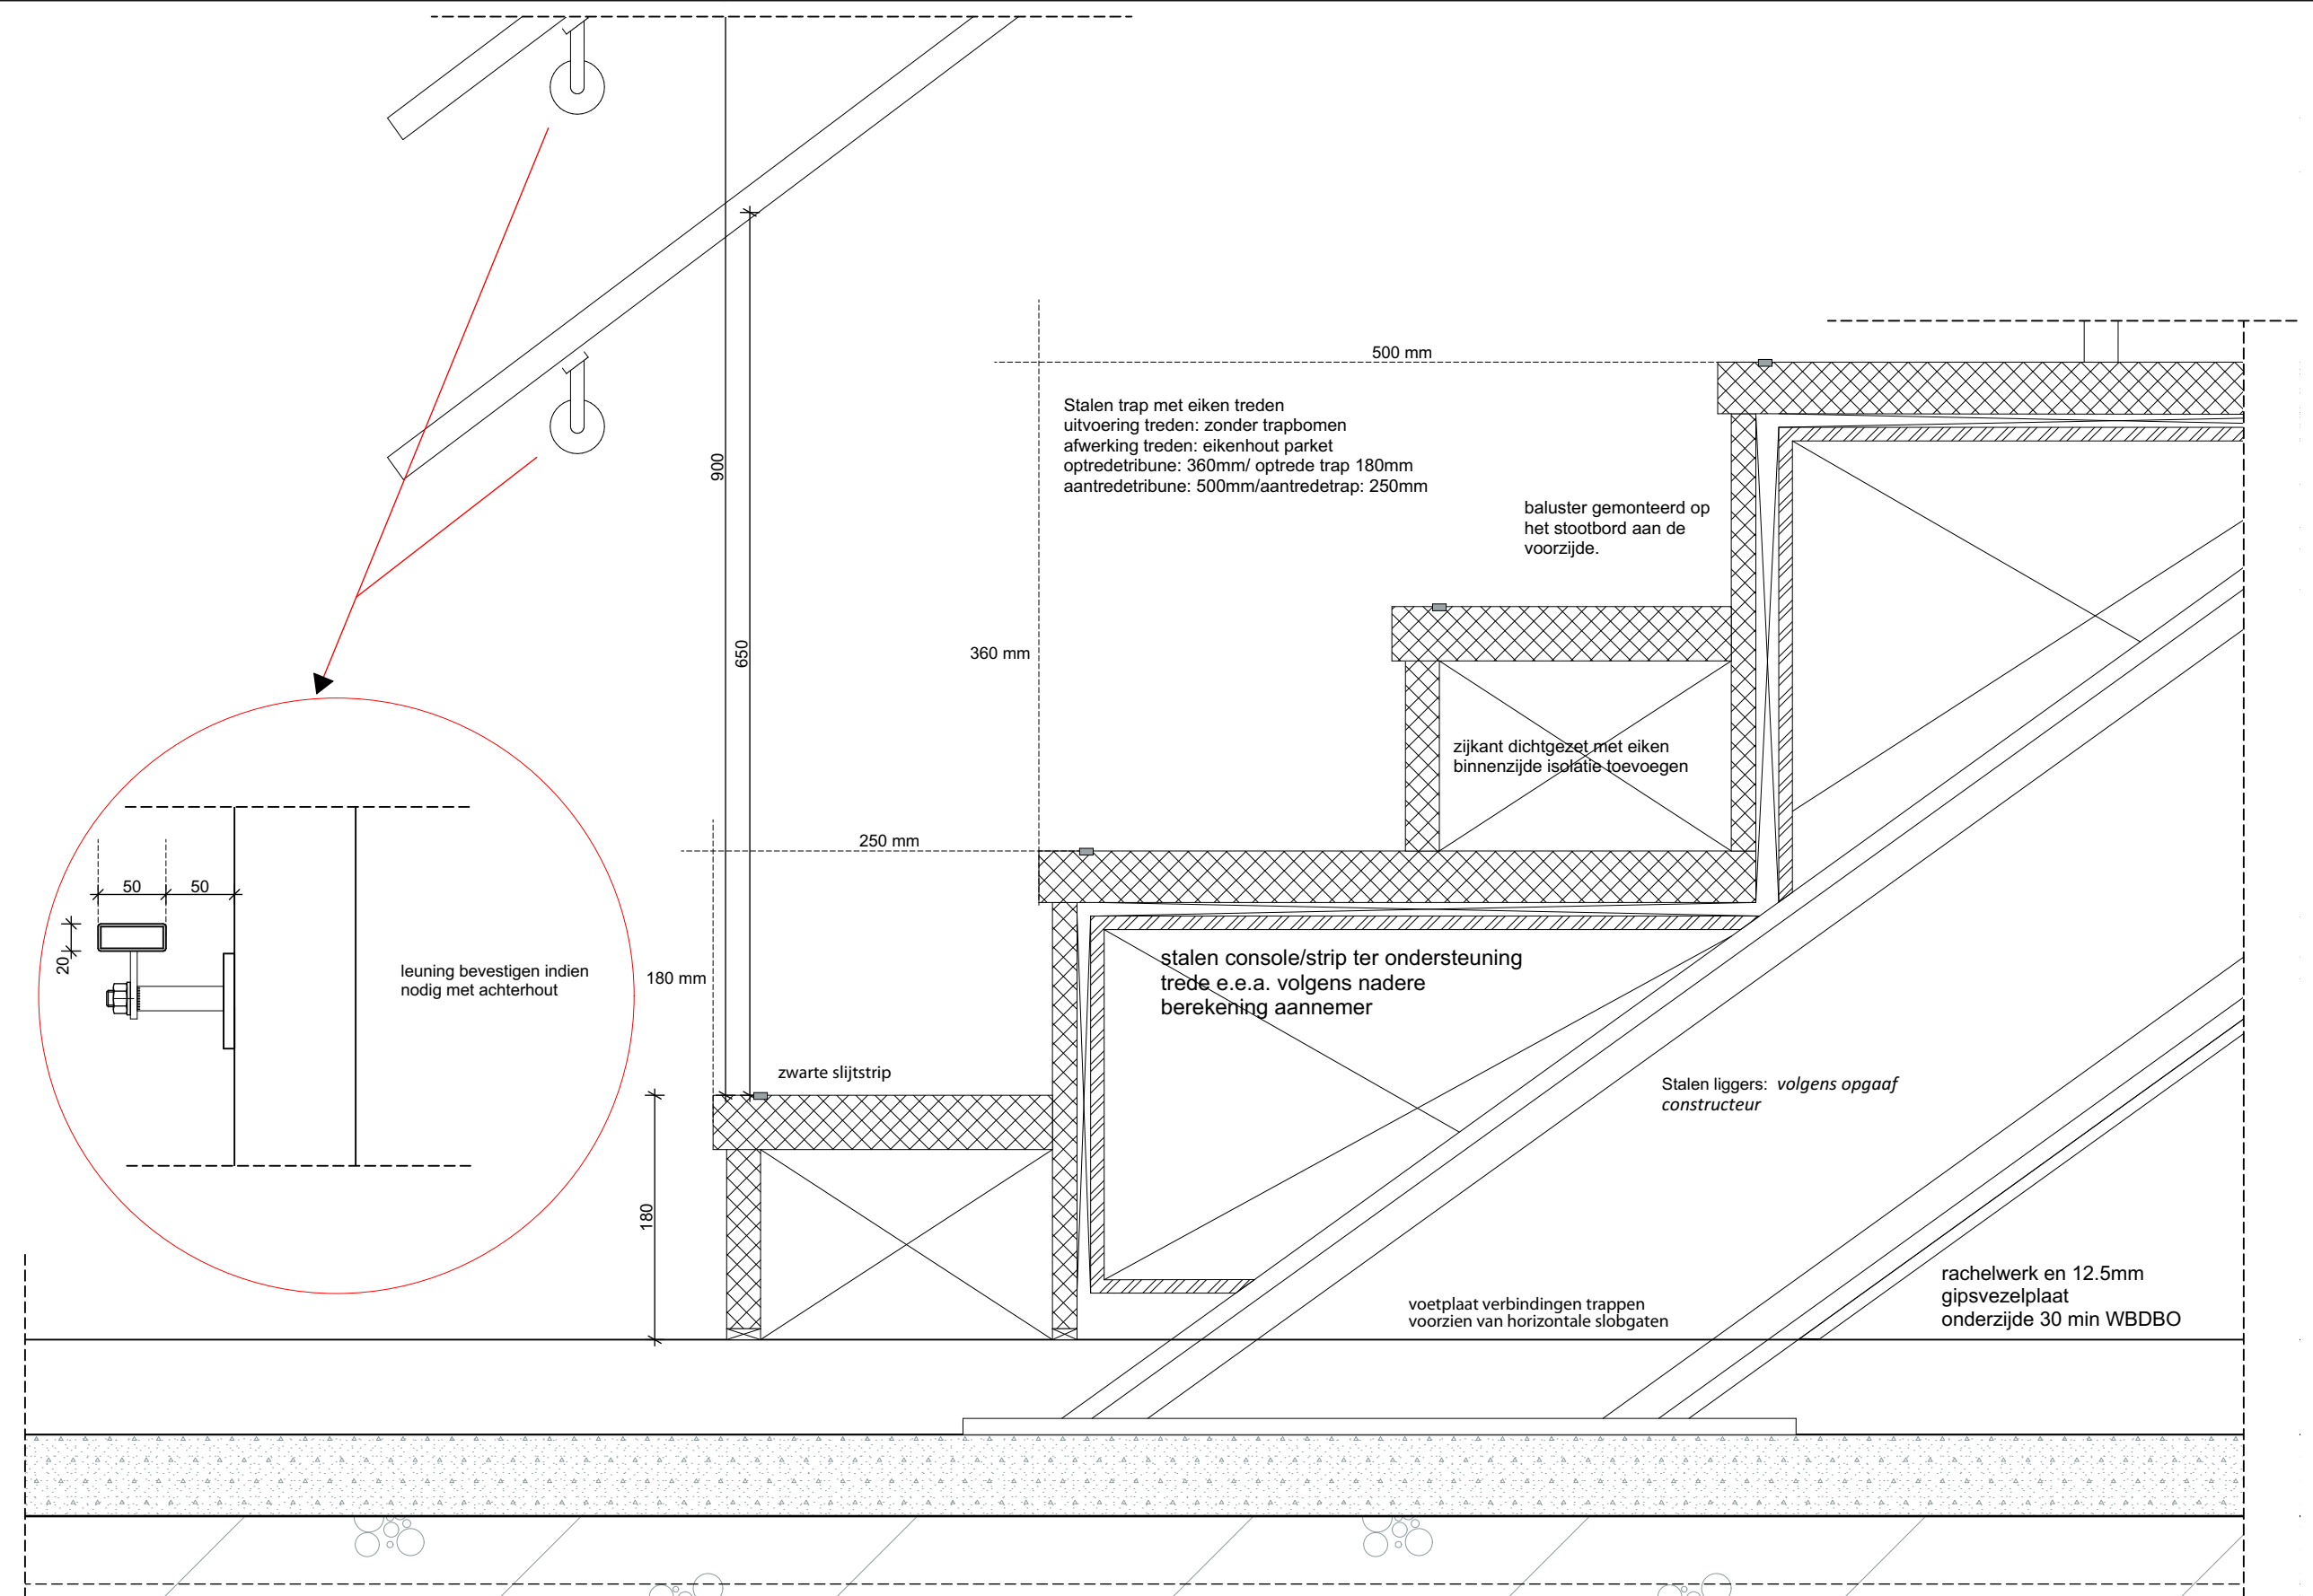

21002 - Kindcentrum De Terp te Wieringerwerf

TO400 Detail

status DEFINITIEF

Details

705


datum ~~13~~ 13 30-03-2022
gewijzigd #2

formaat A
schaal 1:5


getekend MdG
projectleider CIJ

Oude Middenweg 17
2491 AC 's-Gravenhage
tel: 070-363 29 52
fax: 070-361 52 63

e-mail: mail@tenw.nl
internet: www.tenw.nl

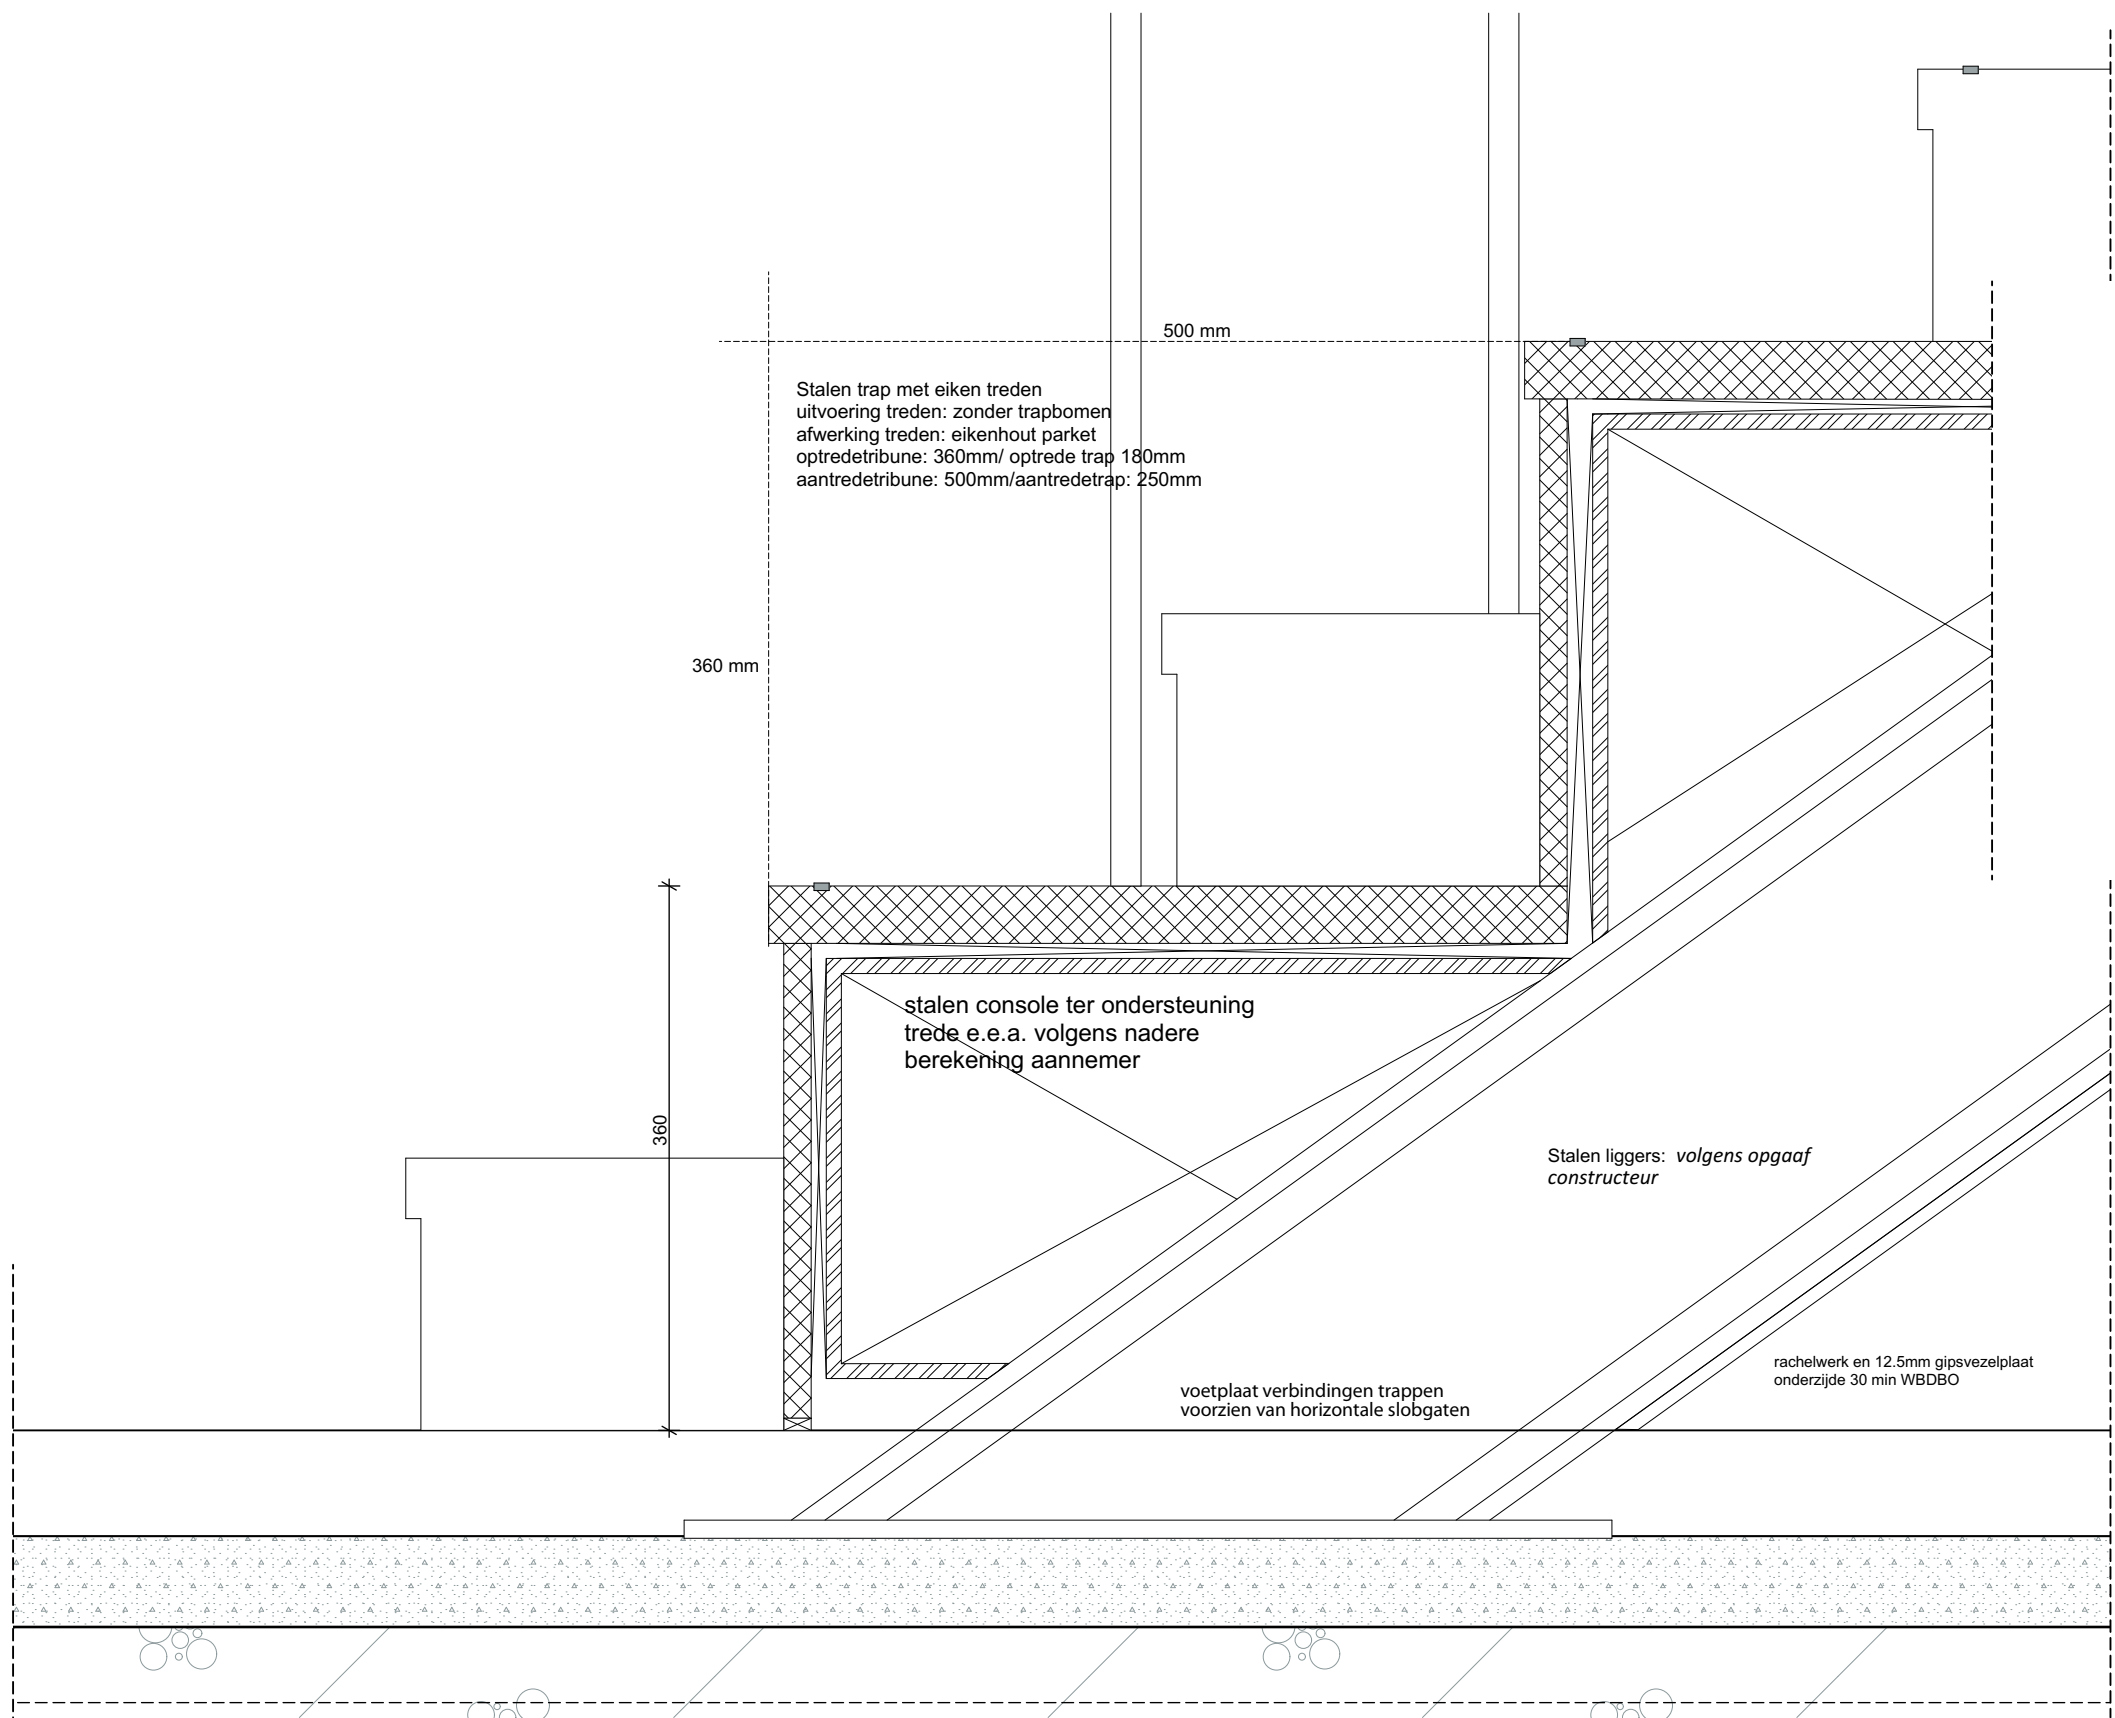

21002 - Kindcentrum De Terp te Wieringerwerf				
TO400 Detail		status	DEFINITIEF	Details
706	datum #1	13 30-03-2022	formaat A	getekend MdG
	gewijzigd #2		schaal 1:5	projectleider CIJ
		Oude Middenweg 17 2491 AC 's-Gravenhage tel: 070-363 29 52 fax: 070-361 52 63		
		e-mail: mail@tenw.nl internet: www.tenw.nl		

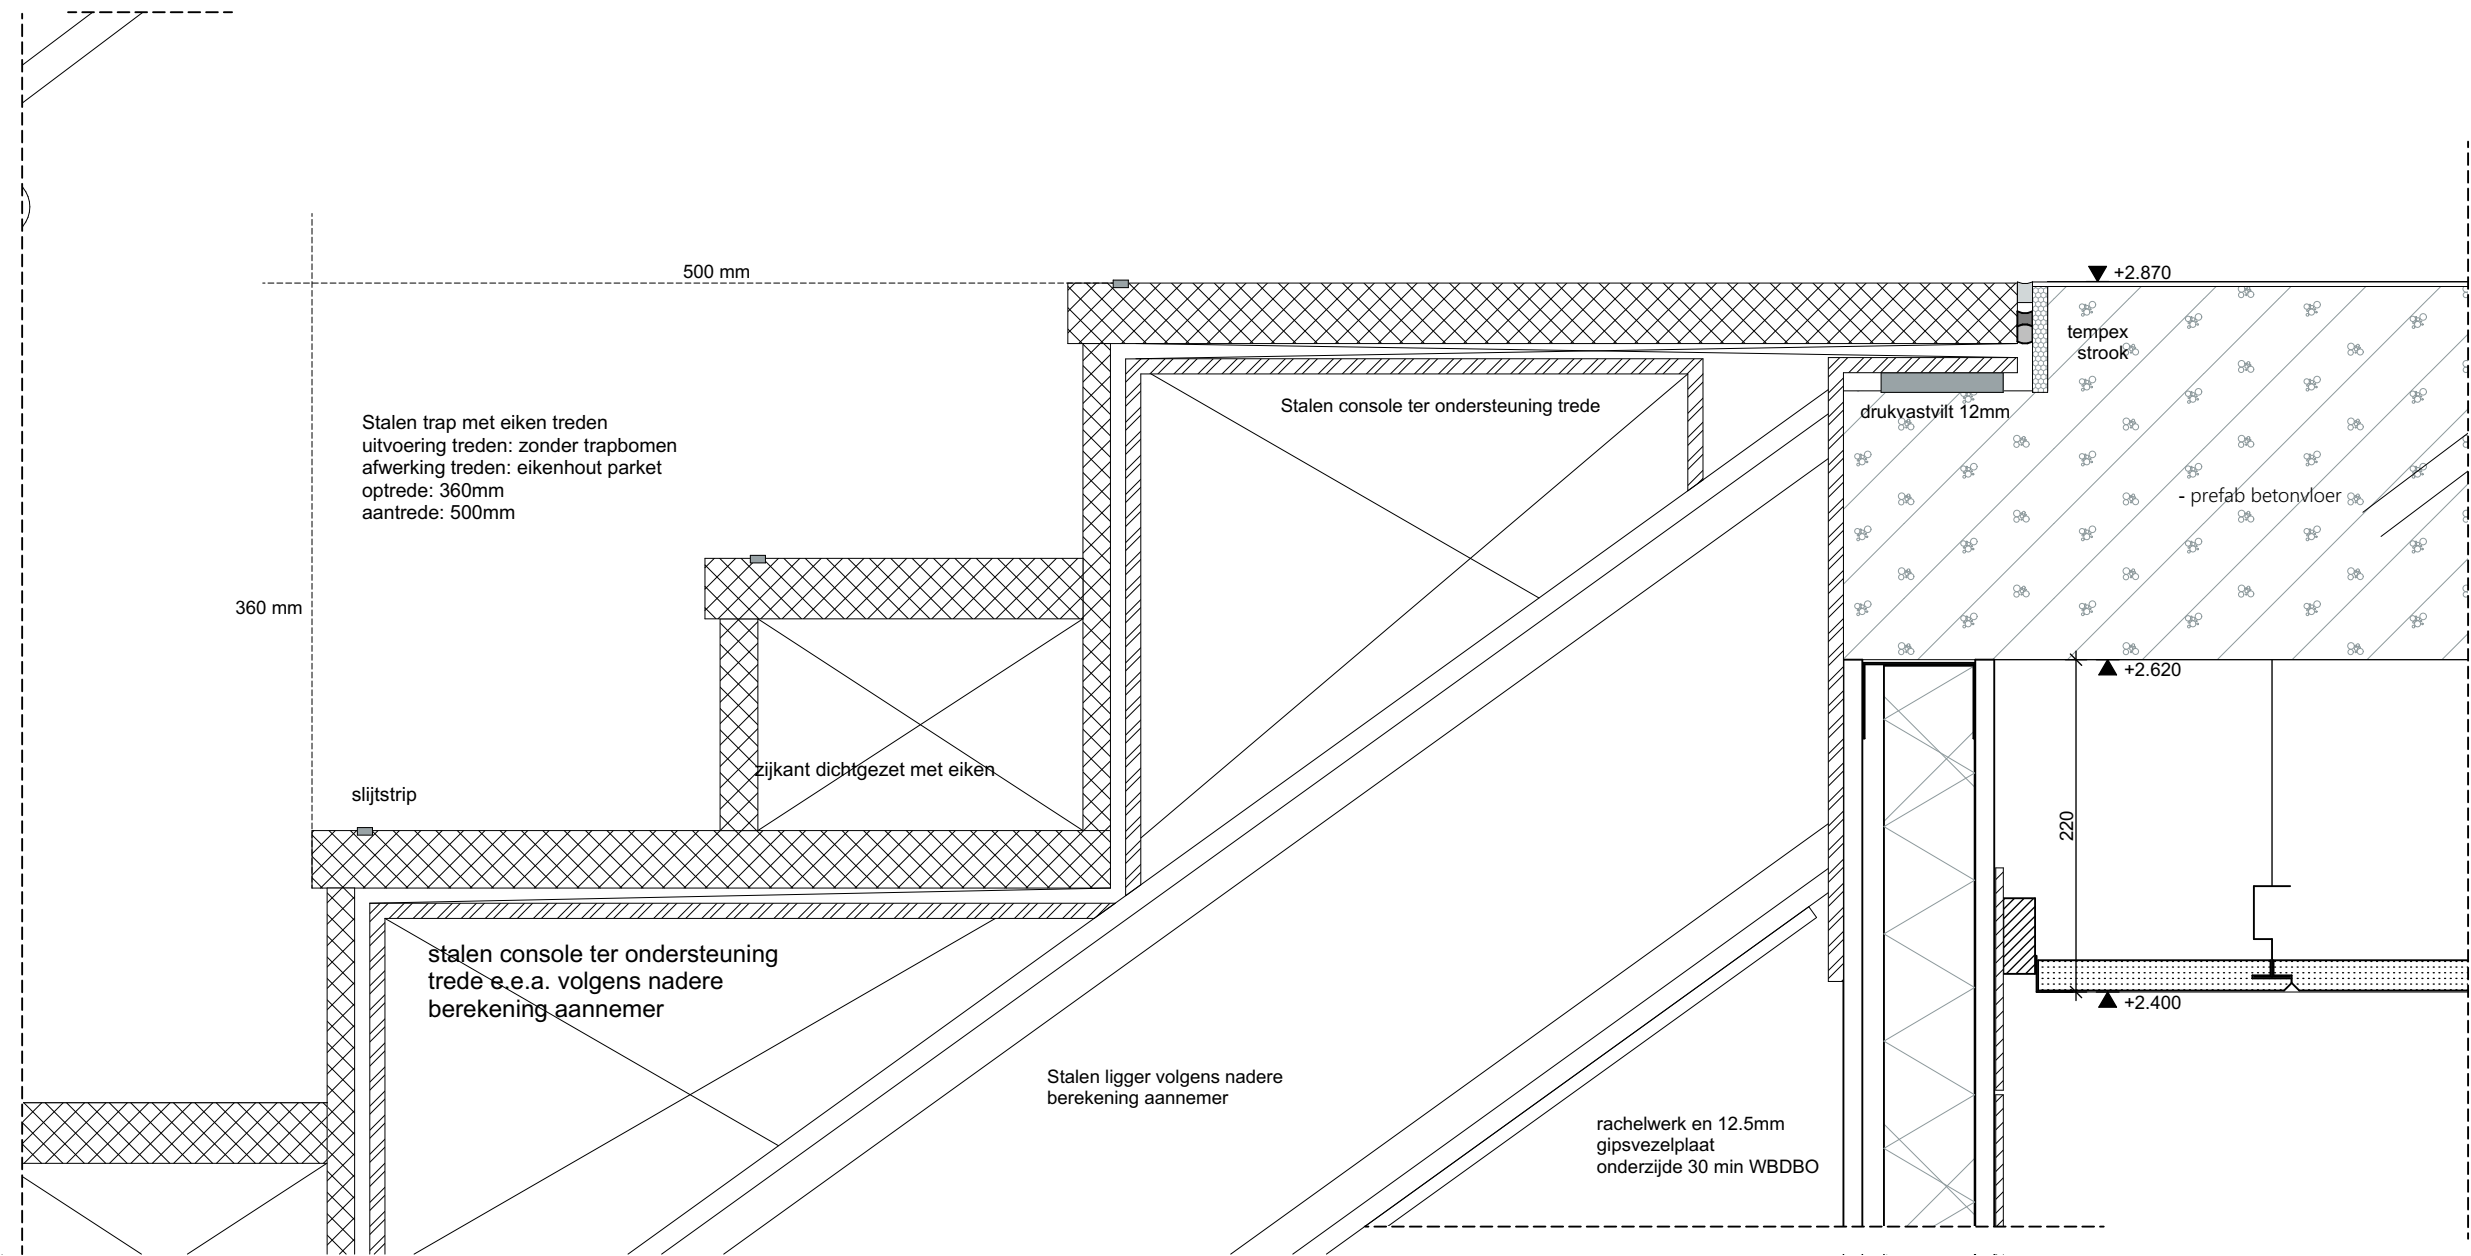

21002 - Kindcentrum De Terp te Wieringerwerf

TO400 Detail

status DEFINITIEF

Details

707


datum ~~13~~ 13 30-03-2022
gewijzigd #2

formaat A
schaal 1:5


getekend MdG
projectleider CIJ

Oude Middenweg 17
2491 AC 's-Gravenhage
tel: 070-363 29 52
fax: 070-361 52 63

e-mail: mail@tenw.nl
internet: www.tenw.nl

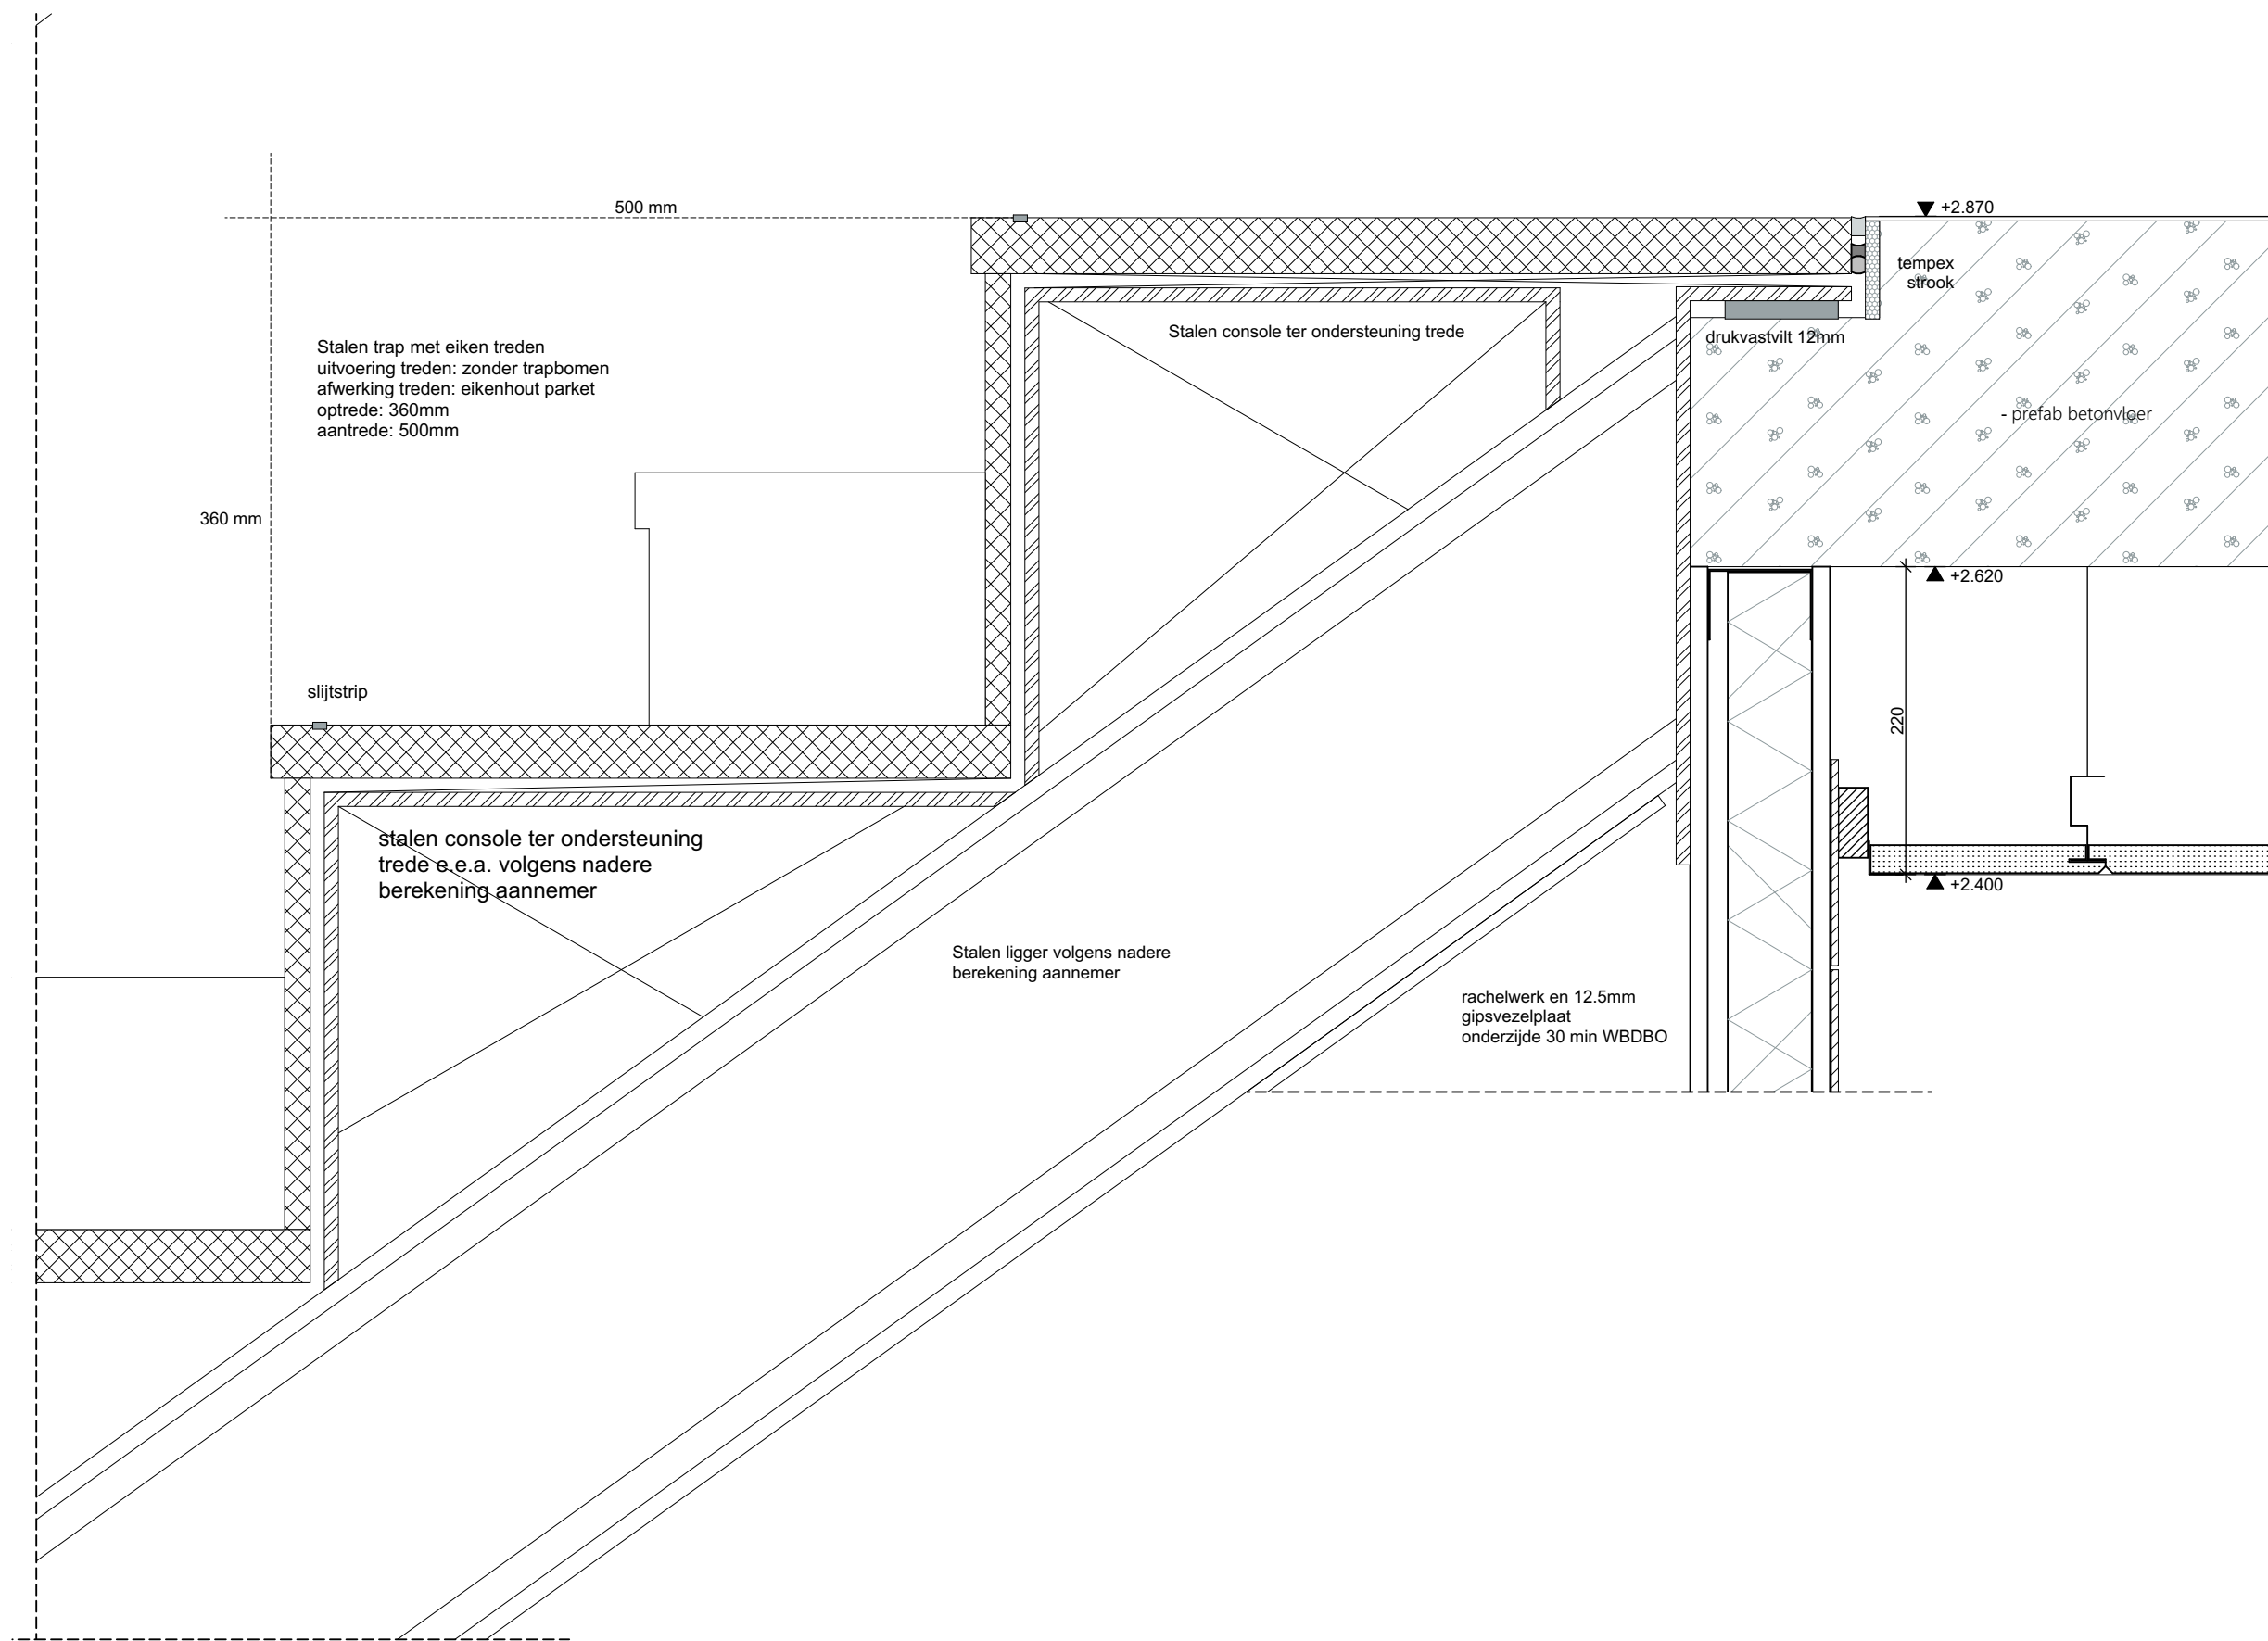

21002 - Kindcentrum De Terp te Wieringerwerf				
TO400 Detail		status	DEFINITIEF	
708	datum	#1 13 30-03-2022	getekend	MdG
	gewijzigd	#2	projectleider	CIJ
		formaat	A	
		schaal	1:5	
		Details		
		Oude Middenweg 17 2491 AC 's-Gravenhage tel: 070-363 29 52 fax: 070-361 52 63		
		e-mail: mail@tenw.nl internet: www.tenw.nl		

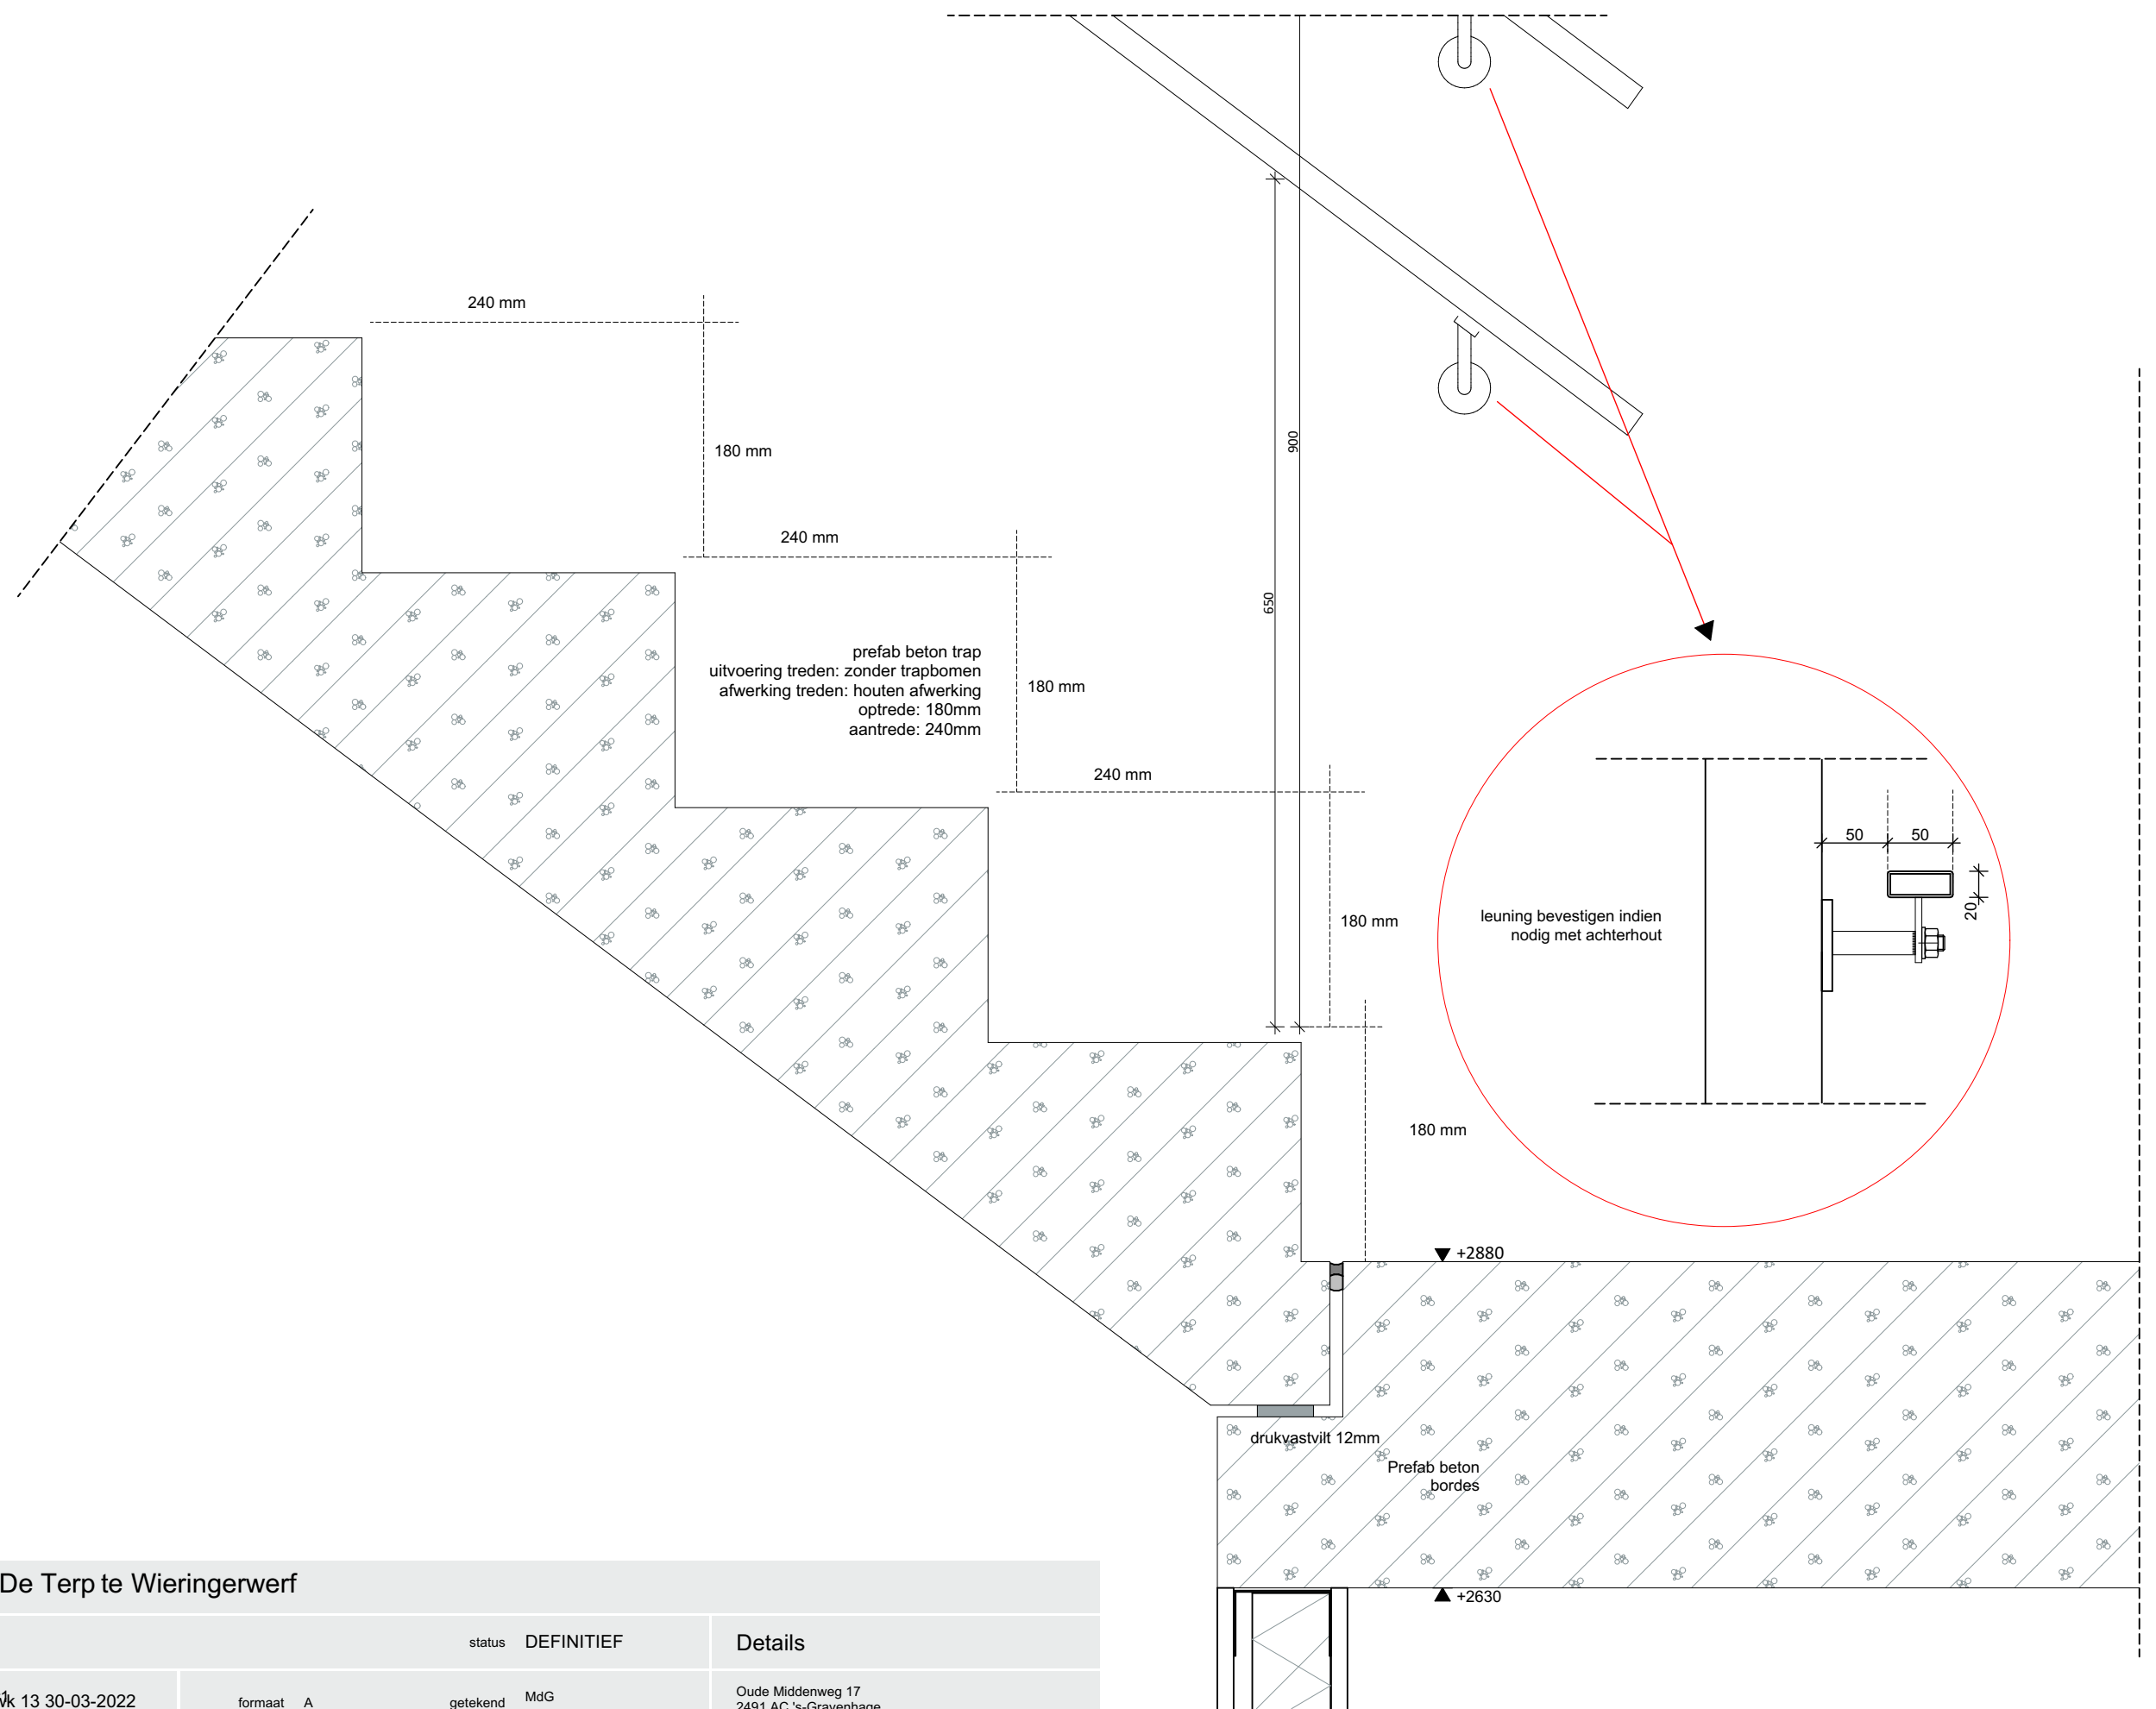

21002 - Kindcentrum De Terp te Wieringerwerf

TO400 Detail

status DEFINITIEF

Details

709


datum ~~13~~ 13 30-03-2022
gewijzigd #2

formaat A
schaal 1:5


getekend MdG
projectleider CIJ

Oude Middenweg 17
2491 AC 's-Gravenhage
tel: 070-363 29 52
fax: 070-361 52 63

e-mail: mail@tenw.nl
internet: www.tenw.nl

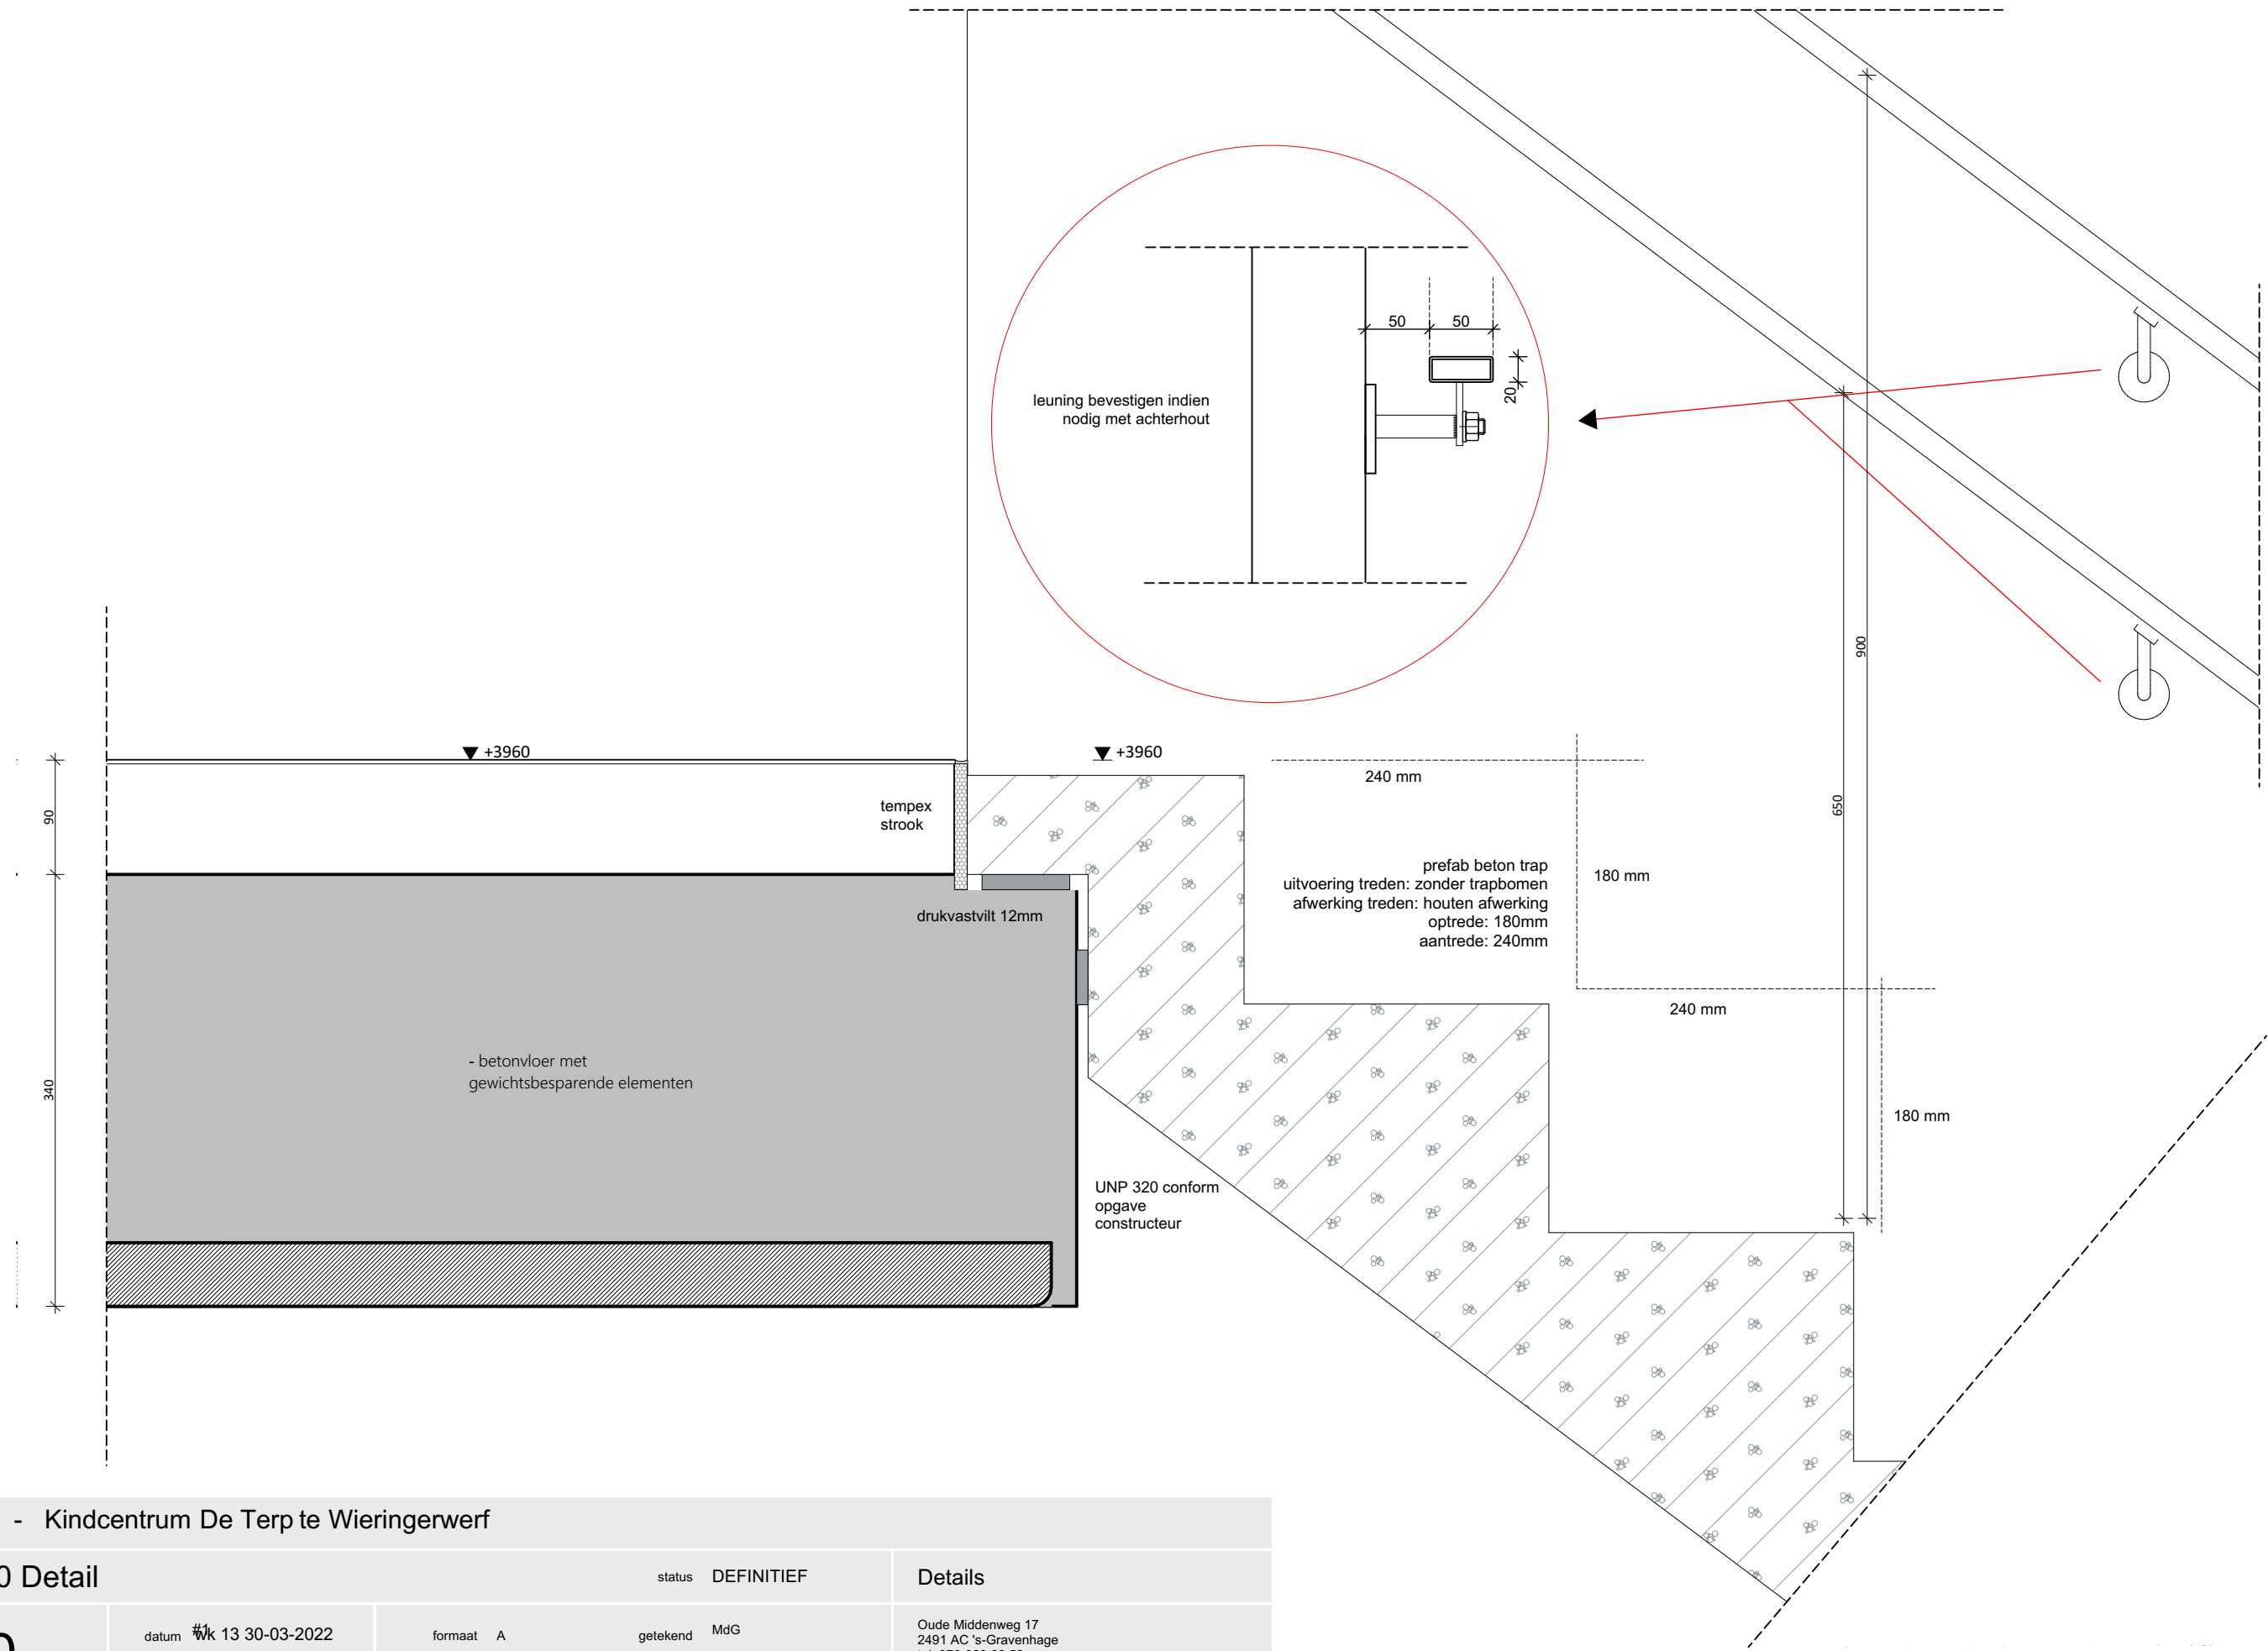

21002 - Kindcentrum De Terp te Wieringerwerf					
TO400 Detail			status	DEFINITIEF	
710	datum	#1 13 30-03-2022	formaat	A	getekend MdG
	gewijzigd	#2	schaal	1:5	
			projectleider	CIJ	
			Details		
			Oude Middenweg 17 2491 AC 's-Gravenhage tel: 070-363 29 52 fax: 070-361 52 63		
			e-mail: mail@tenw.nl internet: www.tenw.nl		

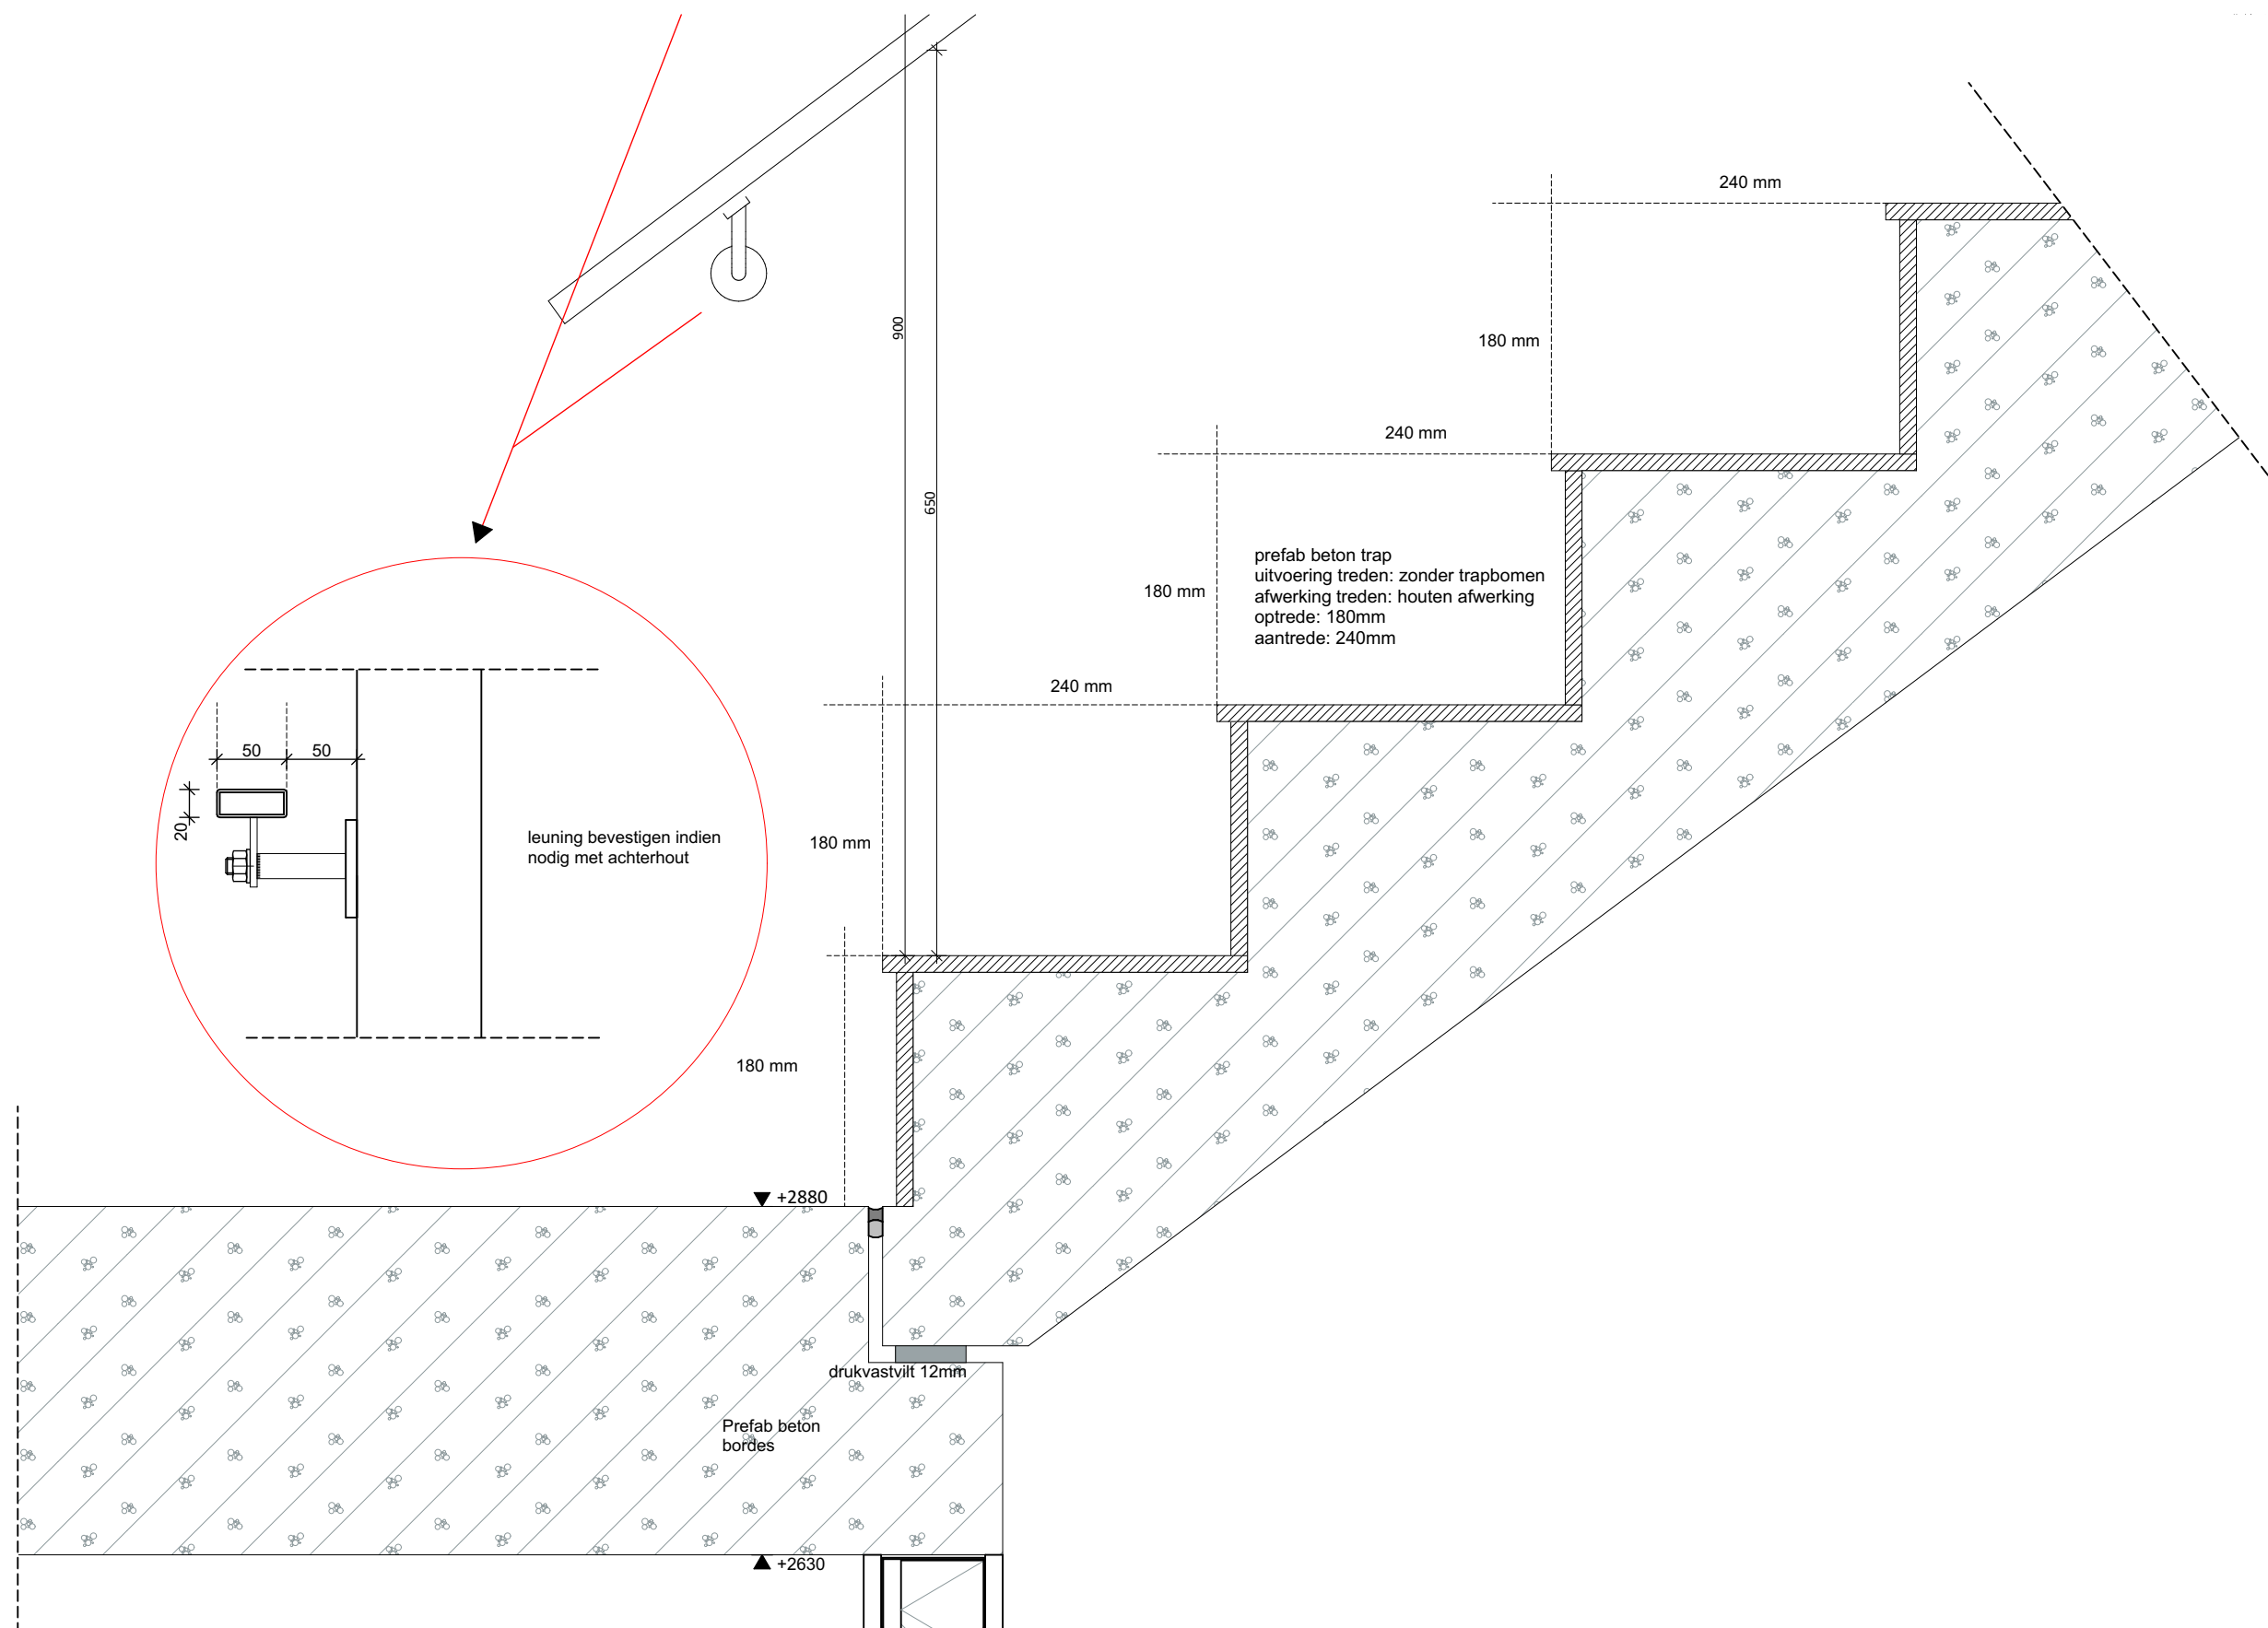

21002 - Kindcentrum De Terp te Wieringerwerf

TO400 Detail

status DEFINITIEF

Details

711


datum ~~13~~ 13 30-03-2022
gewijzigd #2

formaat A
schaal 1:5

getekend MdG
projectleider CIJ

Oude Middenweg 17
2491 AC 's-Gravenhage
tel: 070-363 29 52
fax: 070-361 52 63

e-mail: mail@tenw.nl
internet: www.tenw.nl

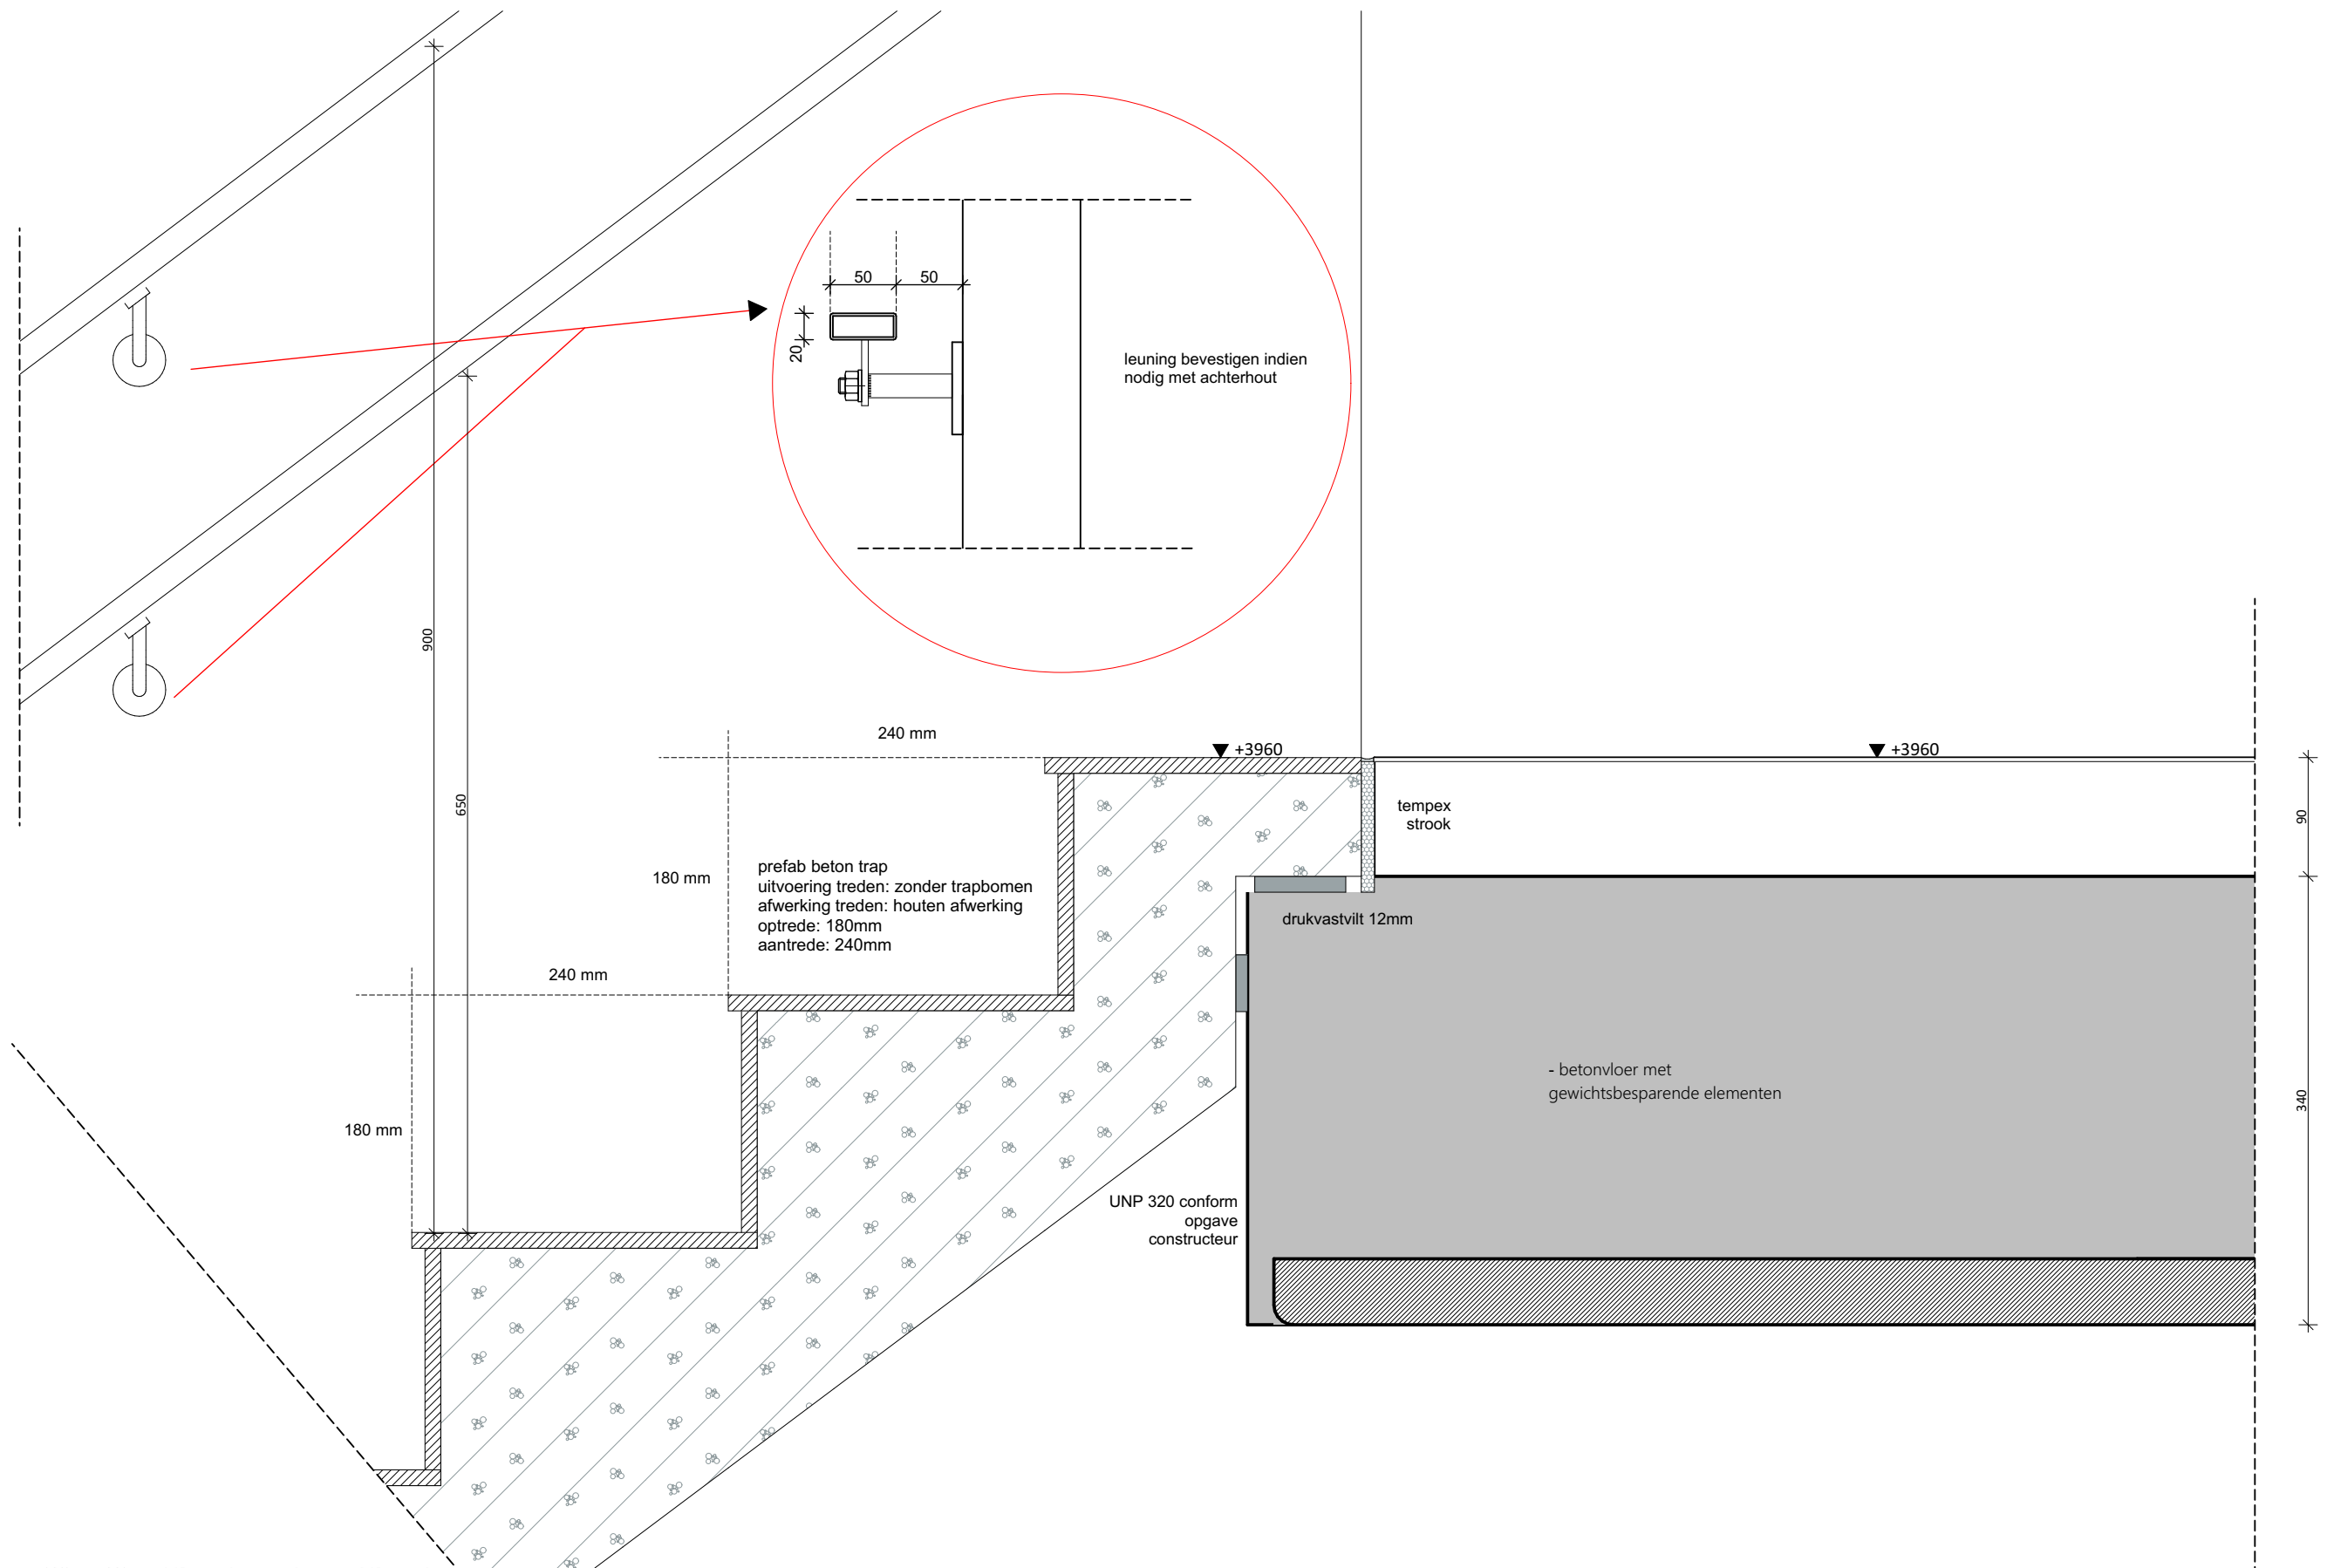

21002 - Kindcentrum De Terp te Wieringerwerf

TO400 Detail

status DEFINITIEF

Details

712


datum ~~13~~ 13 30-03-2022
gewijzigd #2

formaat A
schaal 1:5

getekend MdG
projectleider CIJ

Oude Middenweg 17
2491 AC 's-Gravenhage
tel: 070-363 29 52
fax: 070-361 52 63

e-mail: mail@tenw.nl
internet: www.tenw.nl

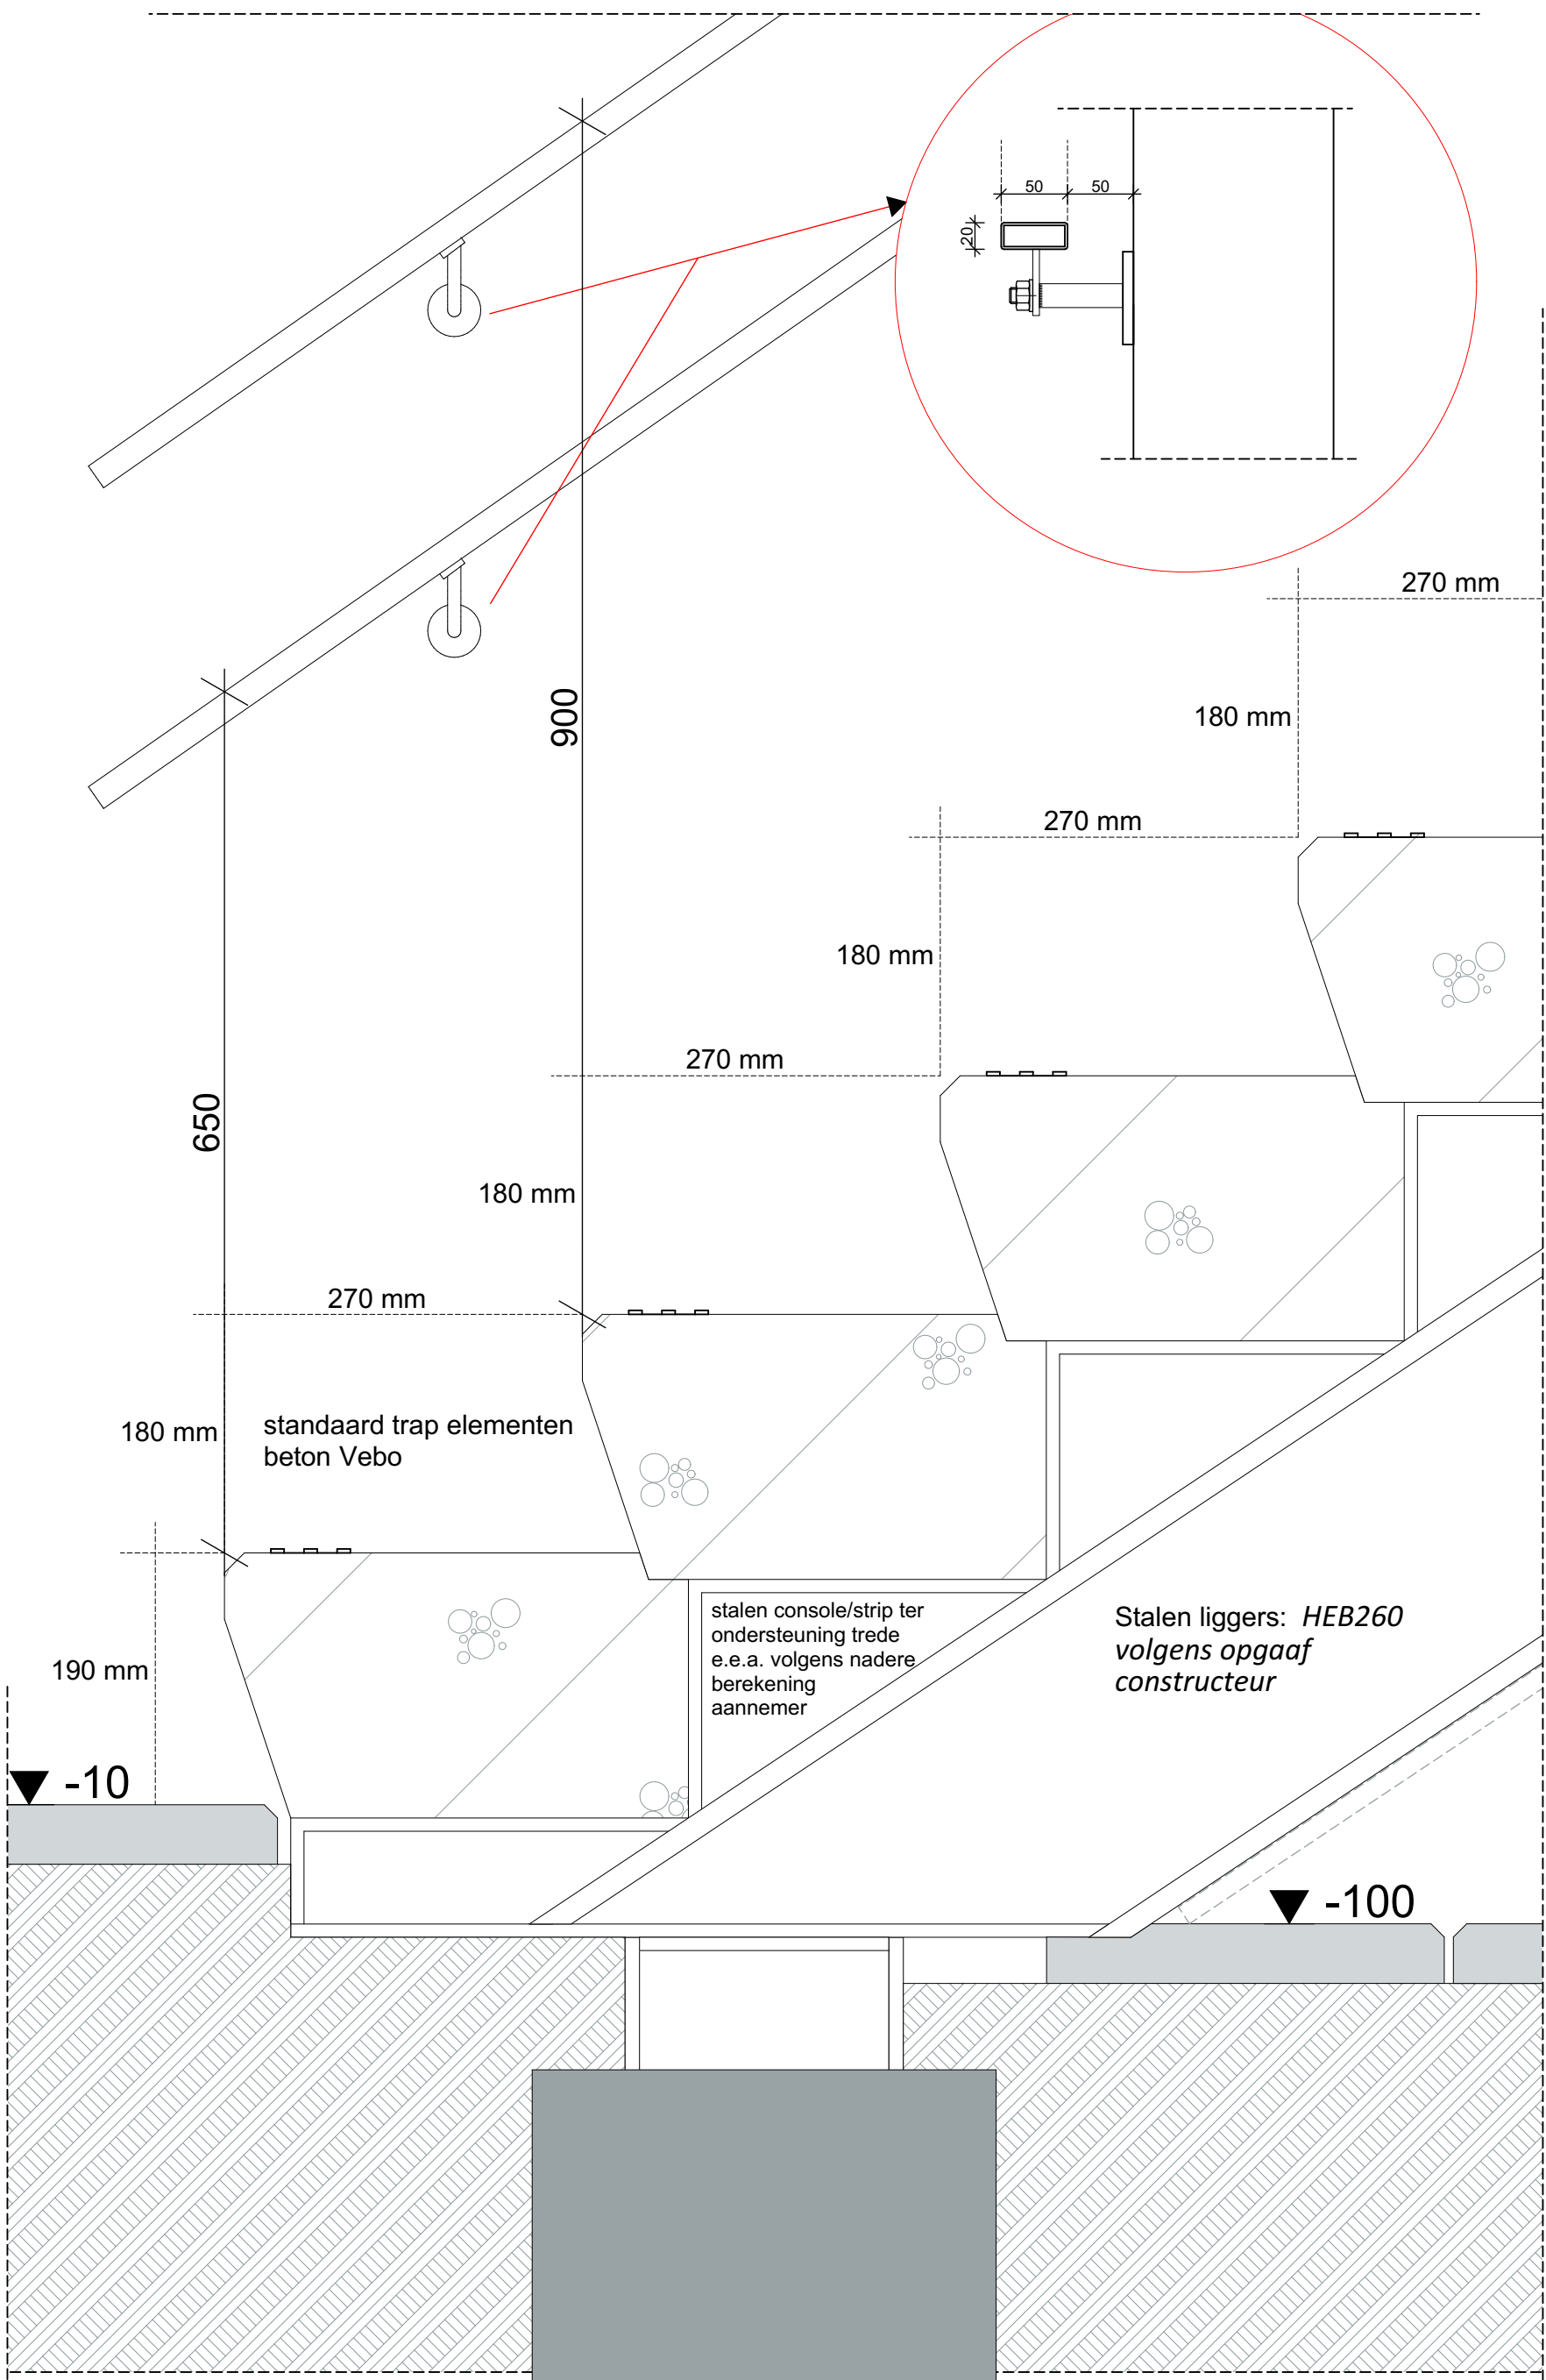

21002 - Kindcentrum De Terp te Wieringerwerf

TO400 Detail

status DEFINITIEF

Details

713


datum ~~Wk~~ 13 30-03-2022
gewijzigd #2

formaat A
schaal 1:5

getekend MdG
projectleider CIJ

Oude Middenweg 17
2491 AC 's-Gravenhage
tel: 070-363 29 52
fax: 070-361 52 63

e-mail: mail@tenw.nl
internet: www.tenw.nl

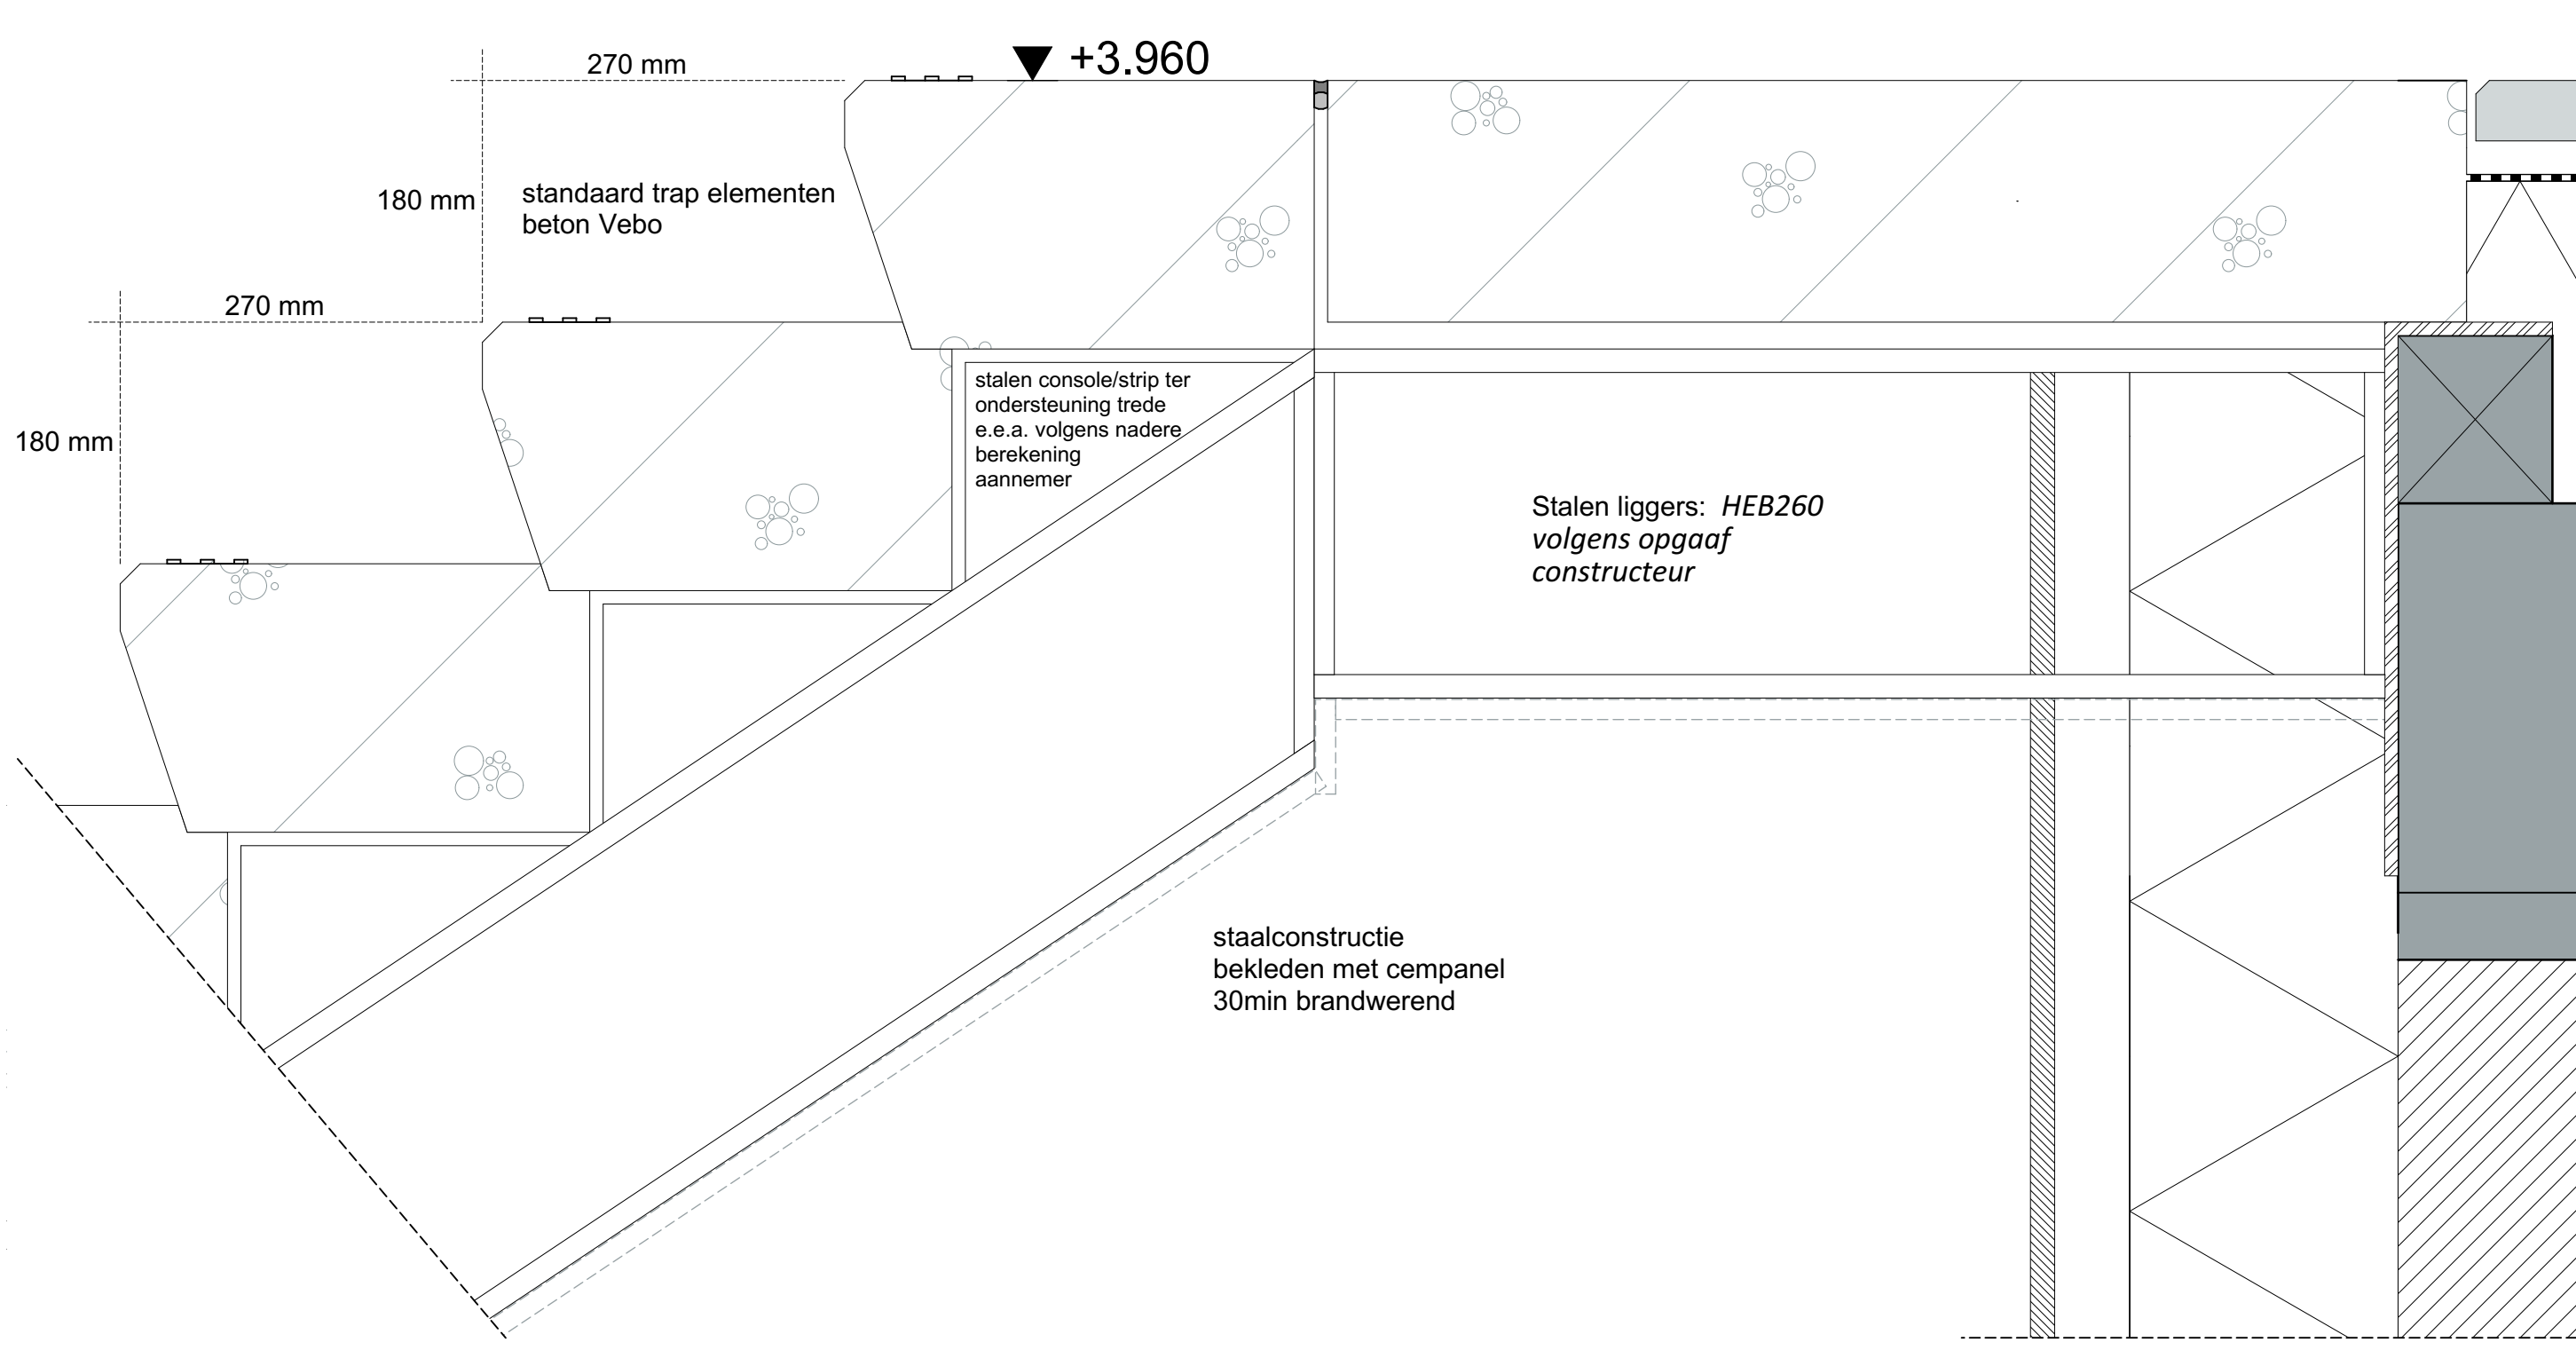

21002 - Kindcentrum De Terp te Wieringerwerf

TO400 Detail

status DEFINITIEF

Details

714


datum ~~Wk~~ 13 30-03-2022
gewijzigd #2

formaat A
schaal 1:5

getekend MdG
projectleider CIJ

Oude Middenweg 17
2491 AC 's-Gravenhage
tel: 070-363 29 52
fax: 070-361 52 63

e-mail: mail@tenw.nl
internet: www.tenw.nl

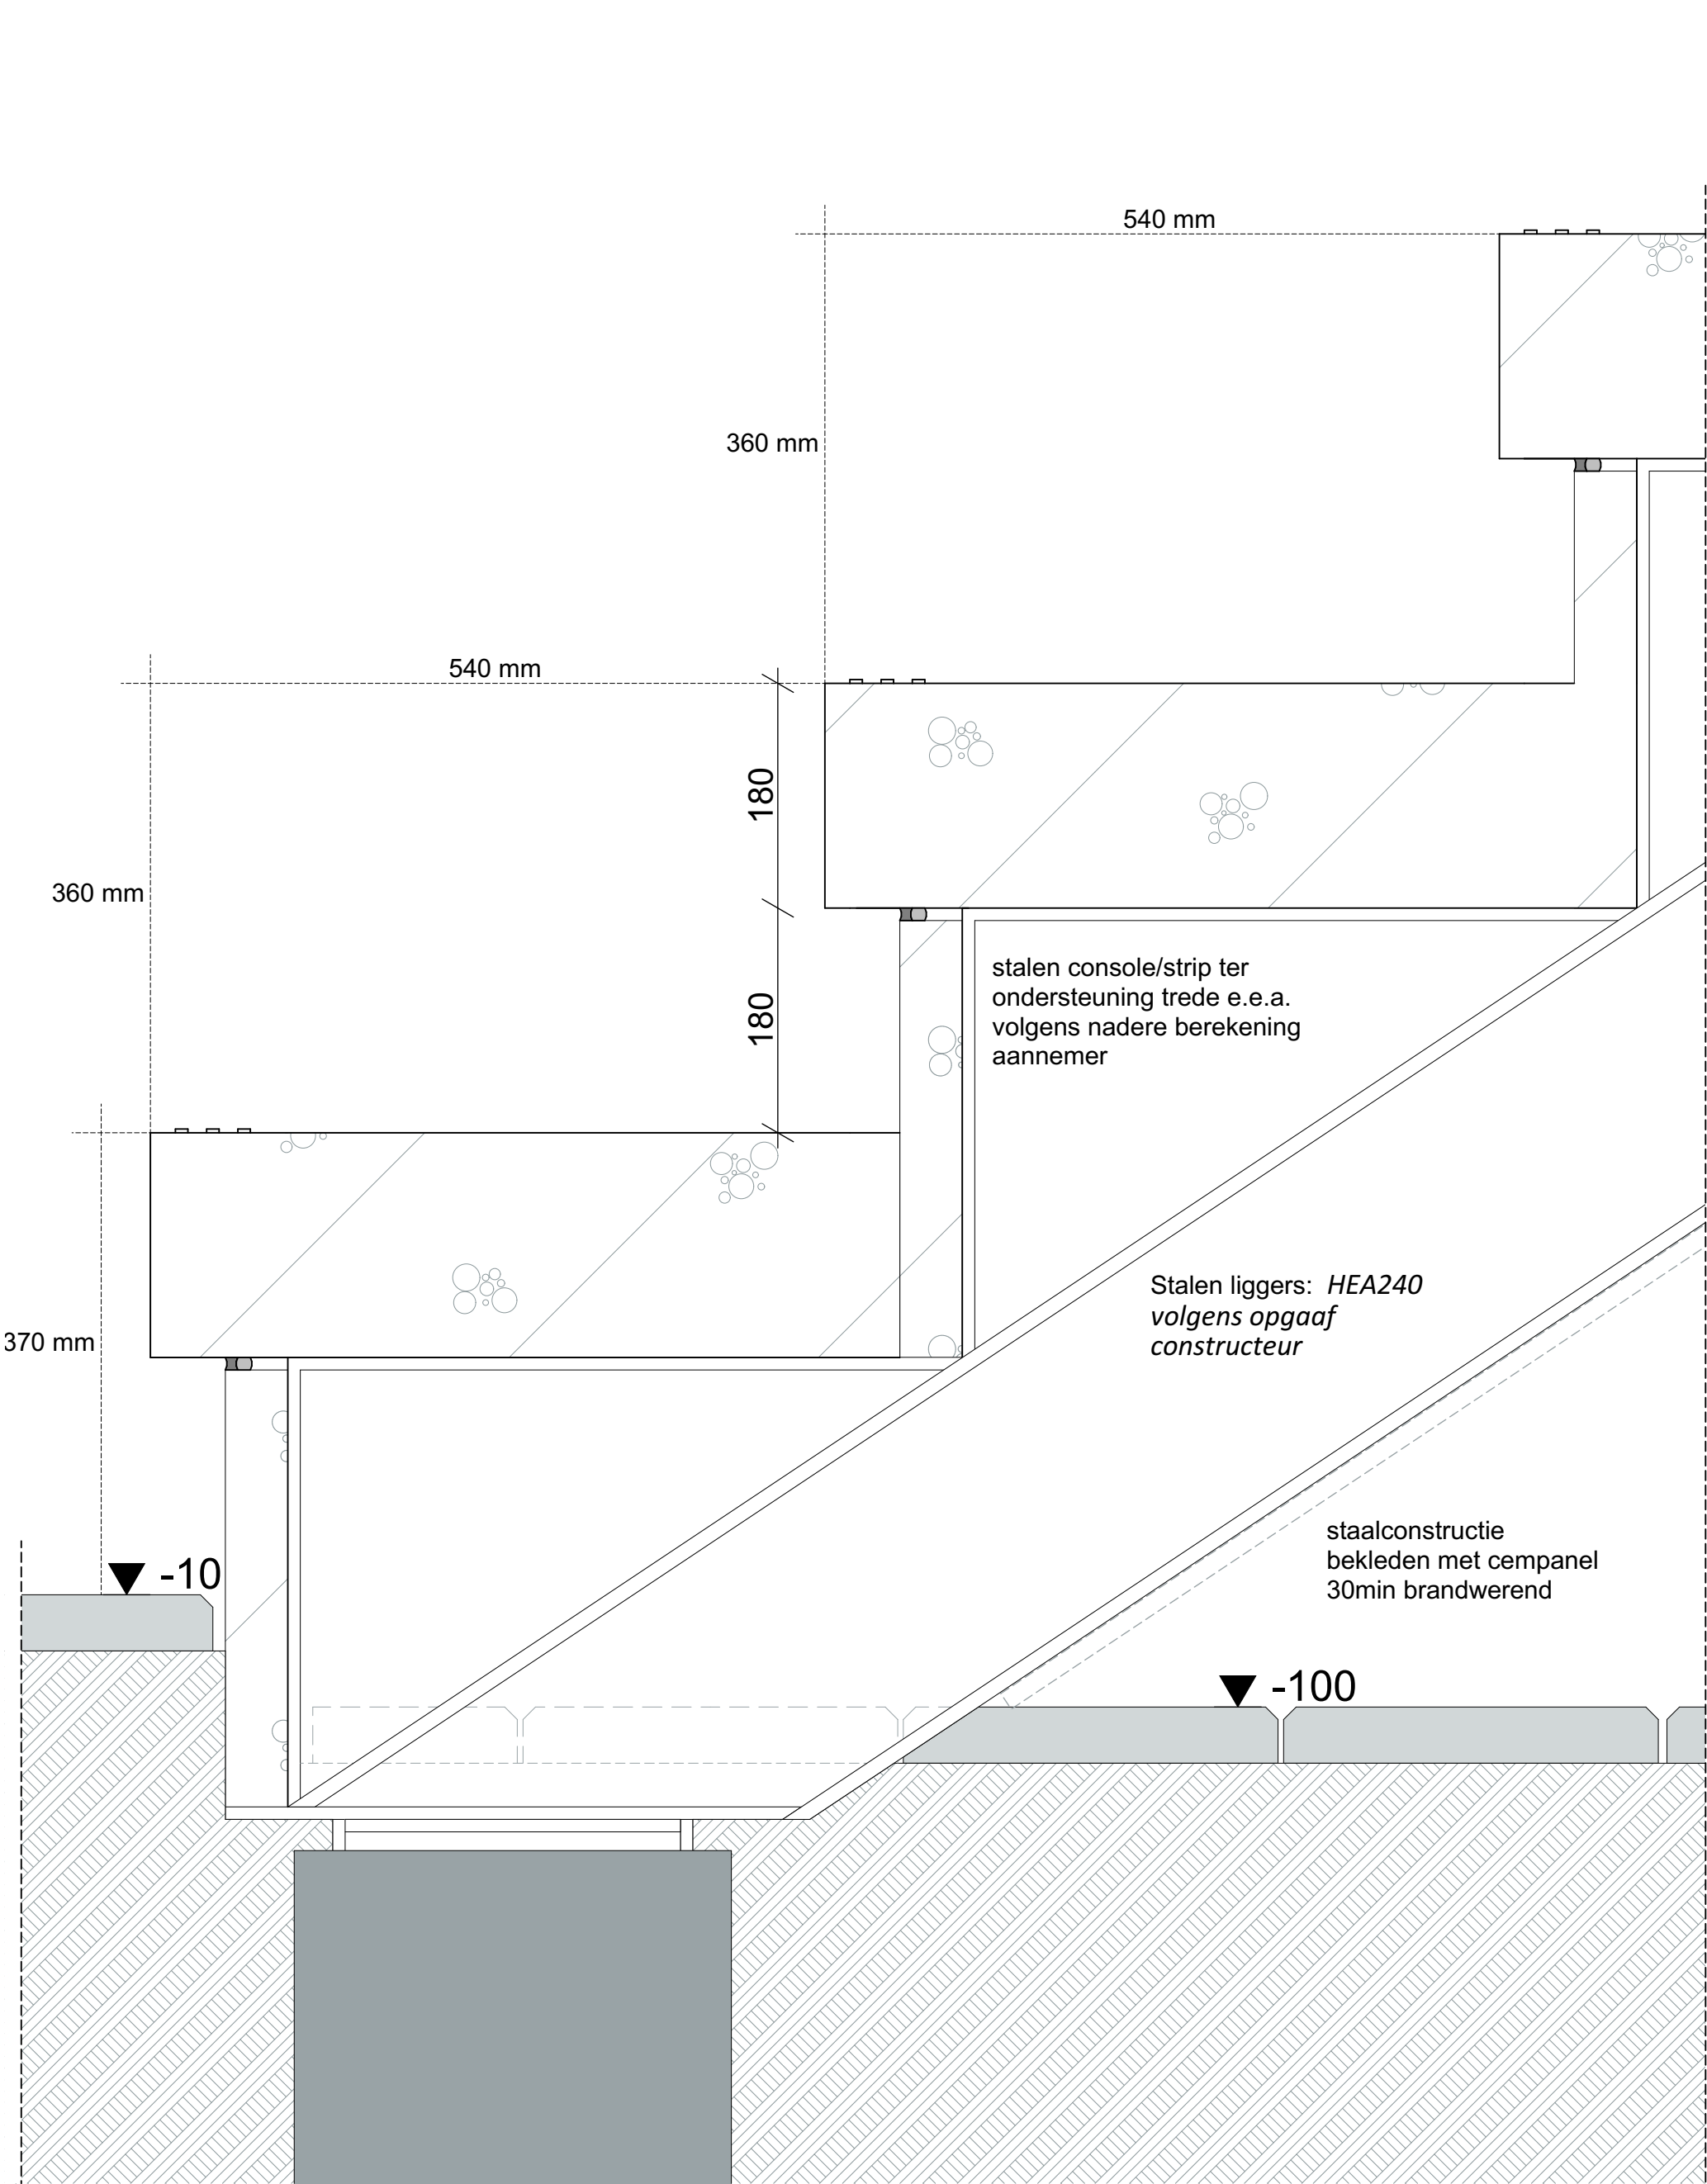

21002 - Kindcentrum De Terp te Wieringerwerf

TO400 Detail

status DEFINITIEF

Details

715


datum ~~Wk~~ 13 30-03-2022
gewijzigd #2

formaat A
schaal 1:5


getekend MdG
projectleider CIJ

Oude Middenweg 17
2491 AC 's-Gravenhage
tel: 070-363 29 52
fax: 070-361 52 63


e-mail: mail@tenw.nl
internet: www.tenw.nl

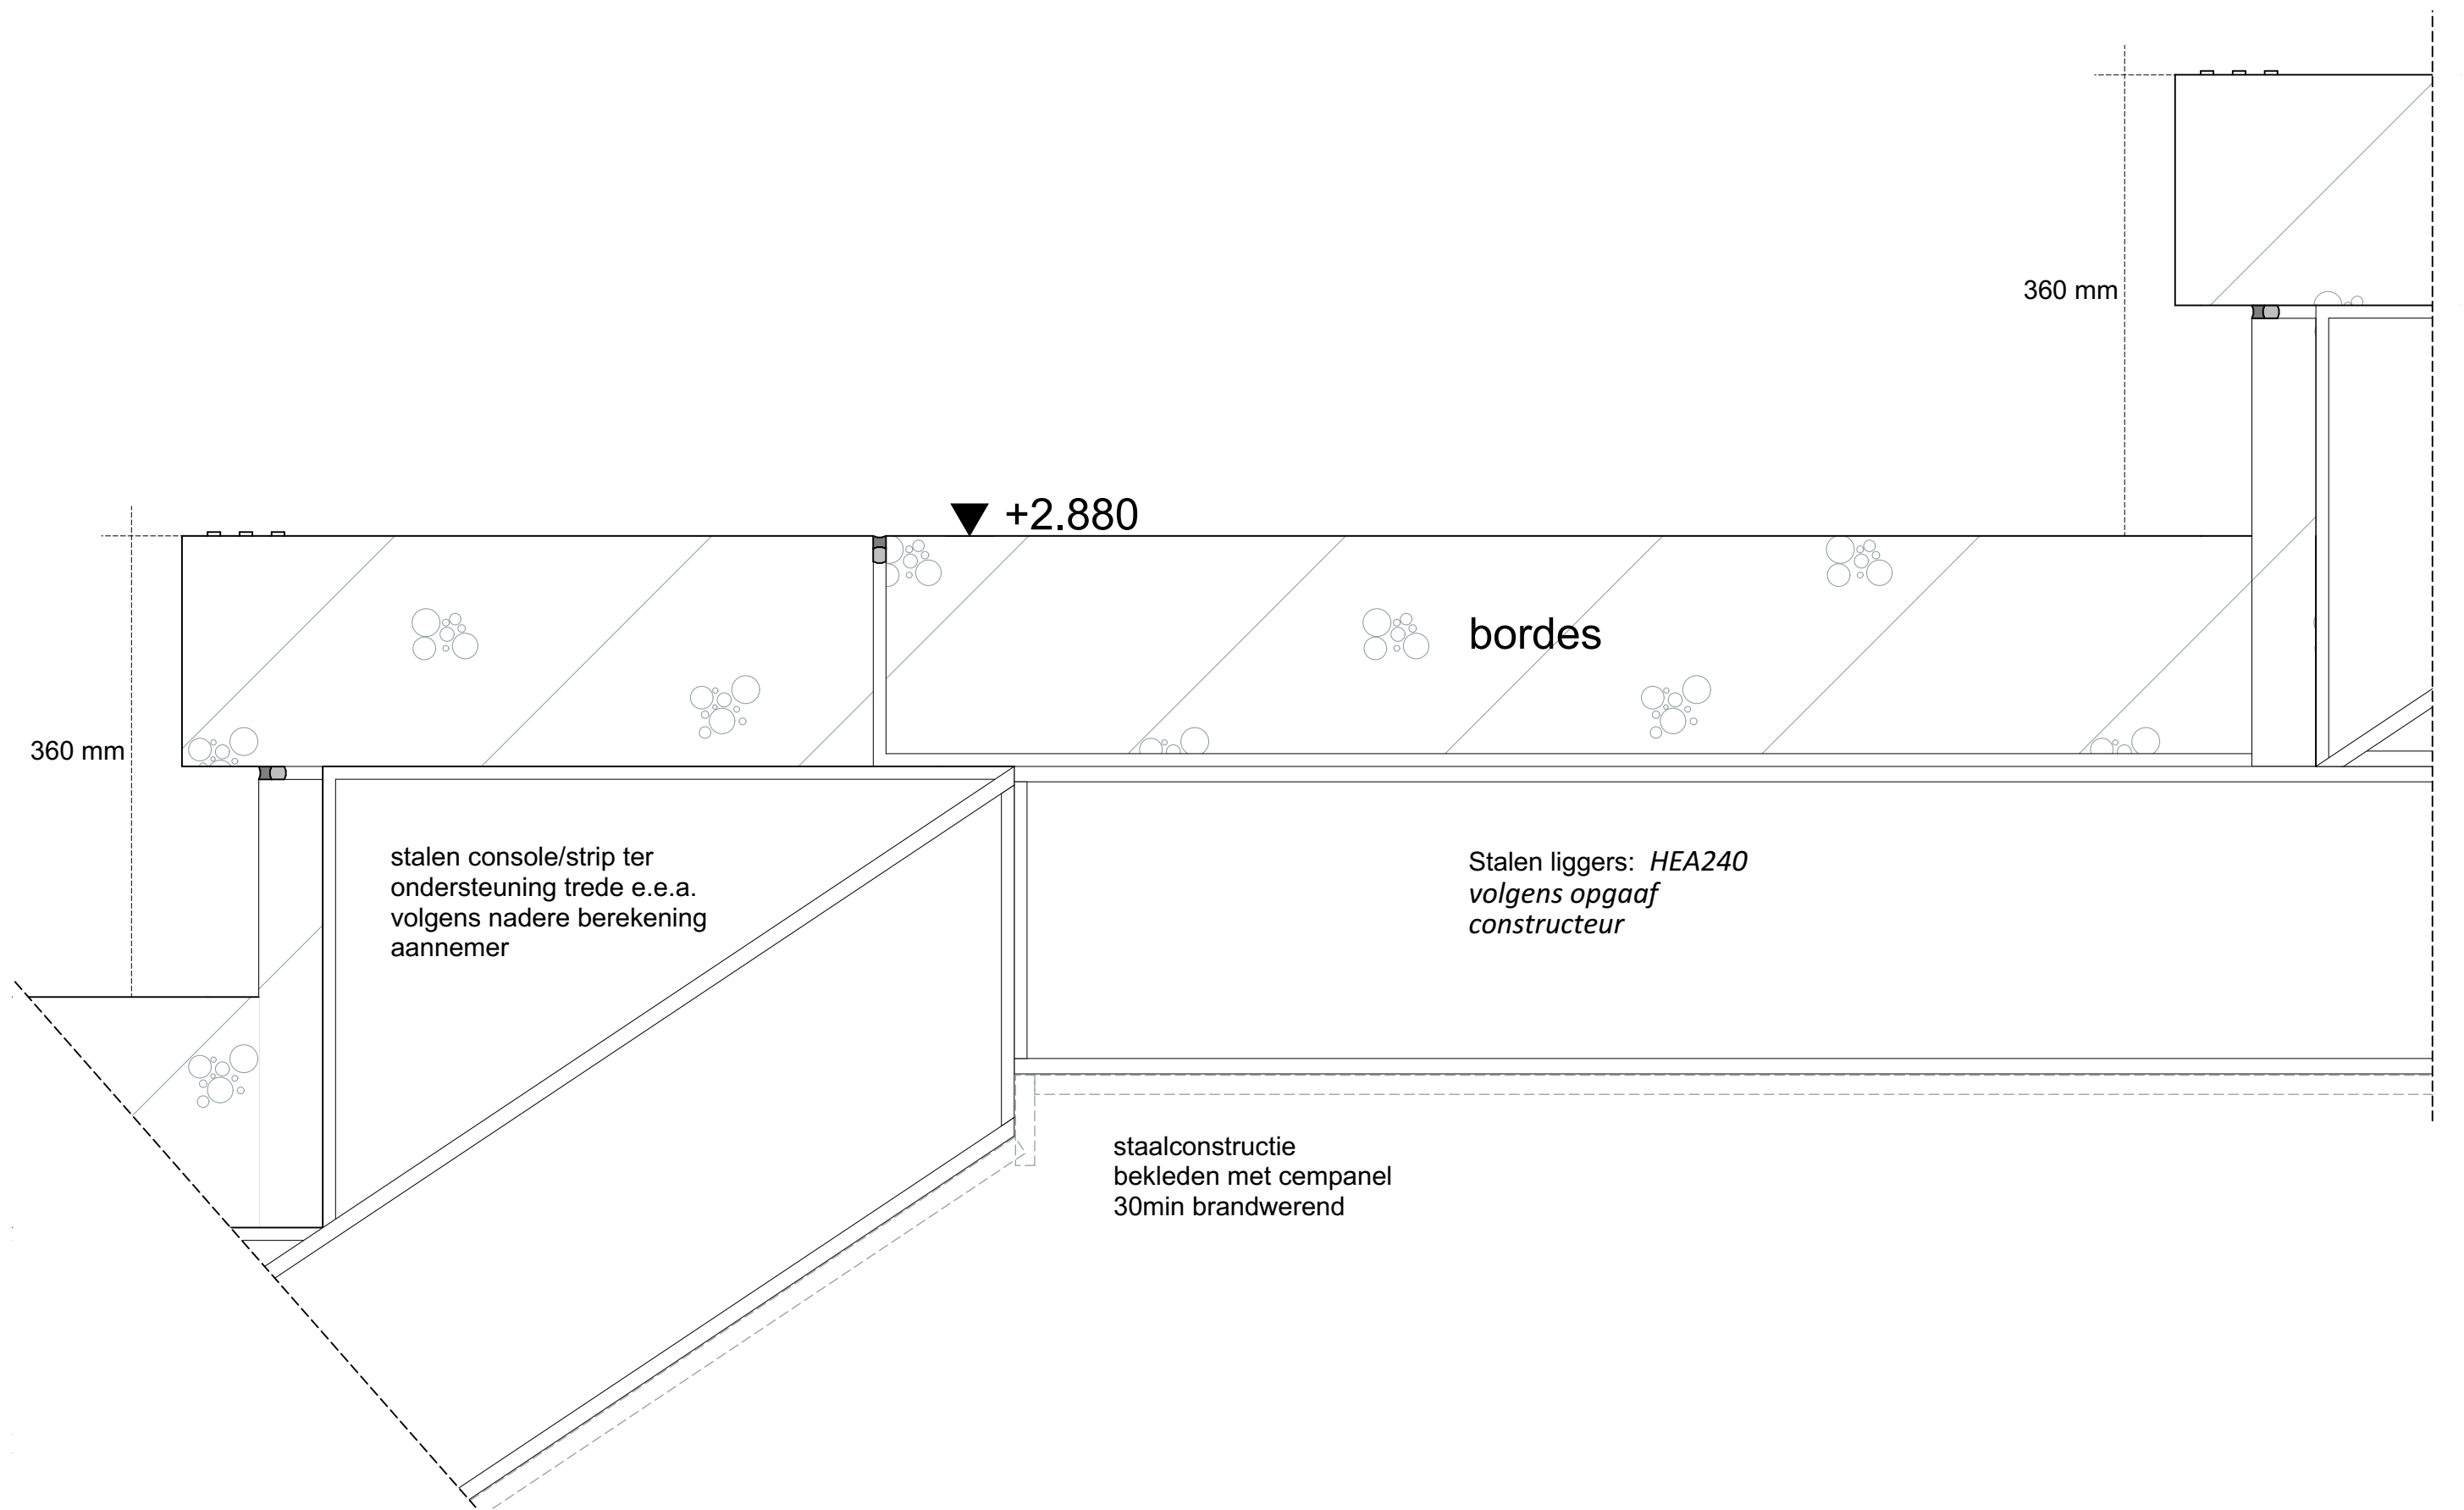

21002 - Kindcentrum De Terp te Wieringerwerf				
TO400 Detail		status	DEFINITIEF	Details
716	datum	#1 13-30-03-2022	getekend	MdG
	gewijzigd	#2	projectleider	CIJ
		formaat	A	Oude Middenweg 17 2491 AC 's-Gravenhage tel: 070-363 29 52 fax: 070-361 52 63
		schaal	1:5	e-mail: mail@tenw.nl internet: www.tenw.nl

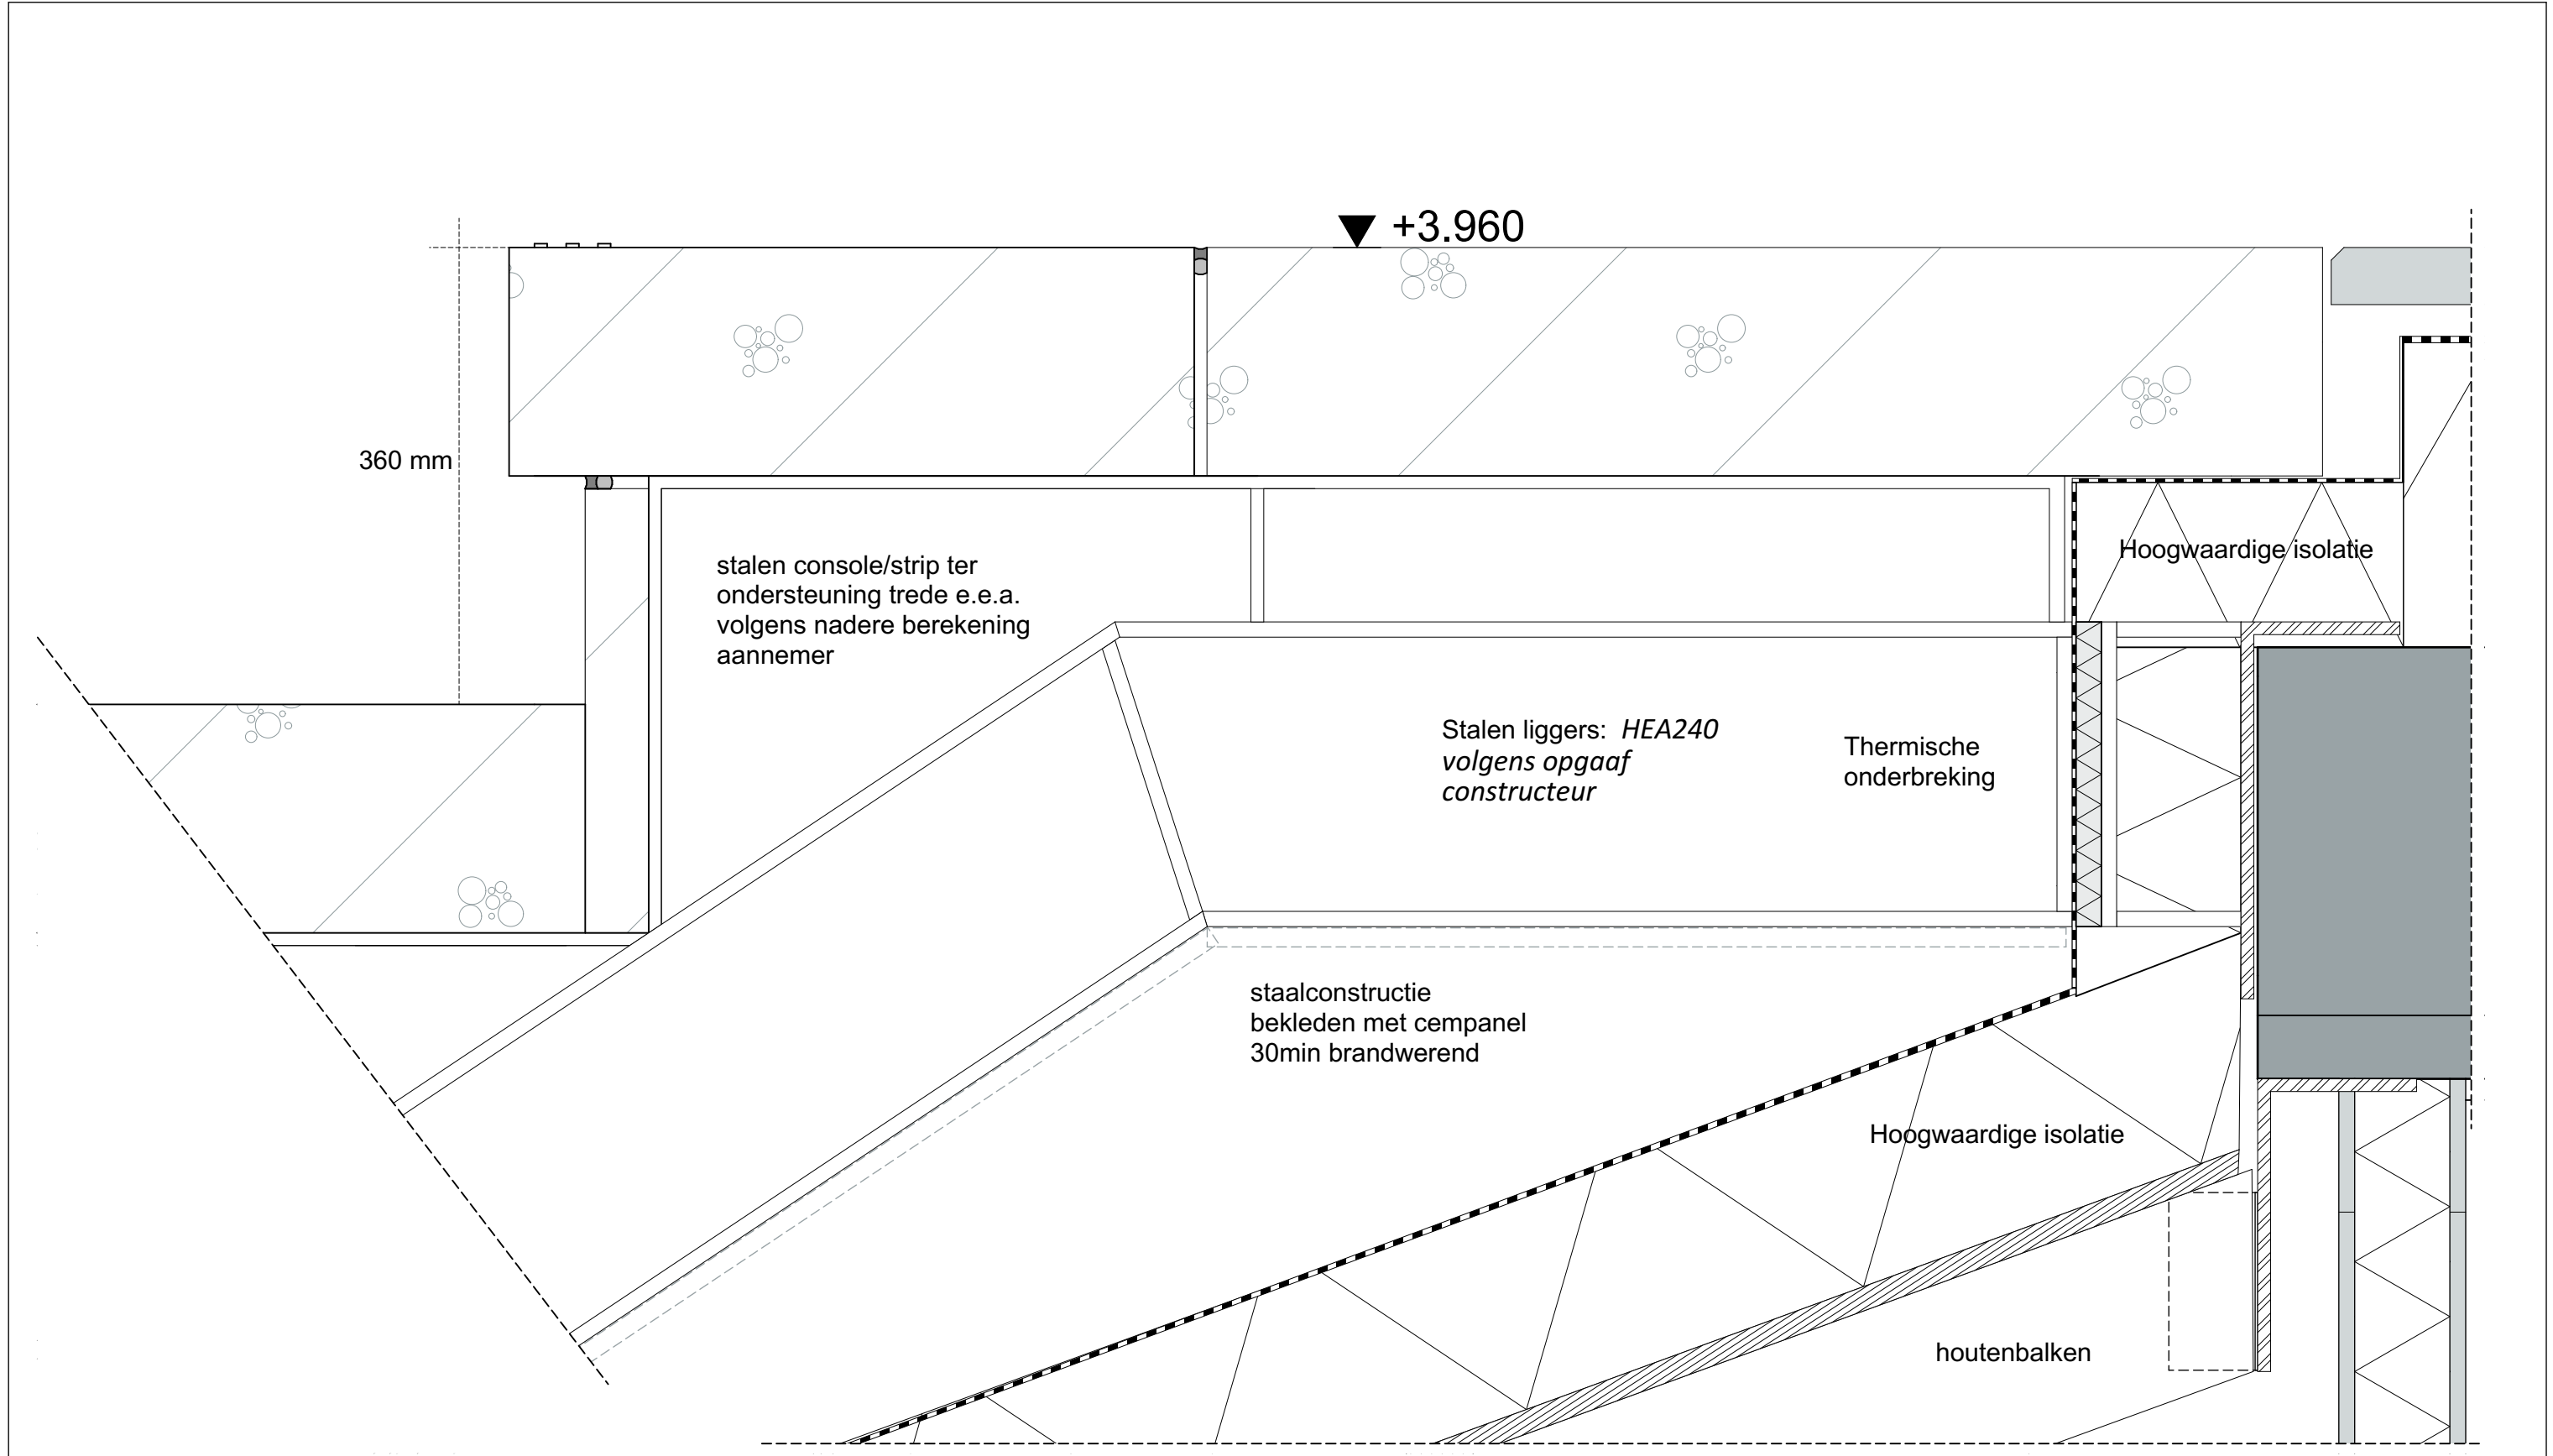

21002 - Kindcentrum De Terp te Wieringerwerf				
TO400 Detail		status	DEFINITIEF	Details
717	datum	#1 13-30-03-2022	getekend	MdG
	gewijzigd	#2	projectleider	CIJ
		formaat	A	
		schaal	1:5	
		Oude Middenweg 17 2491 AC 's-Gravenhage tel: 070-363 29 52 fax: 070-361 52 63		
		e-mail: mail@tenw.nl internet: www.tenw.nl		

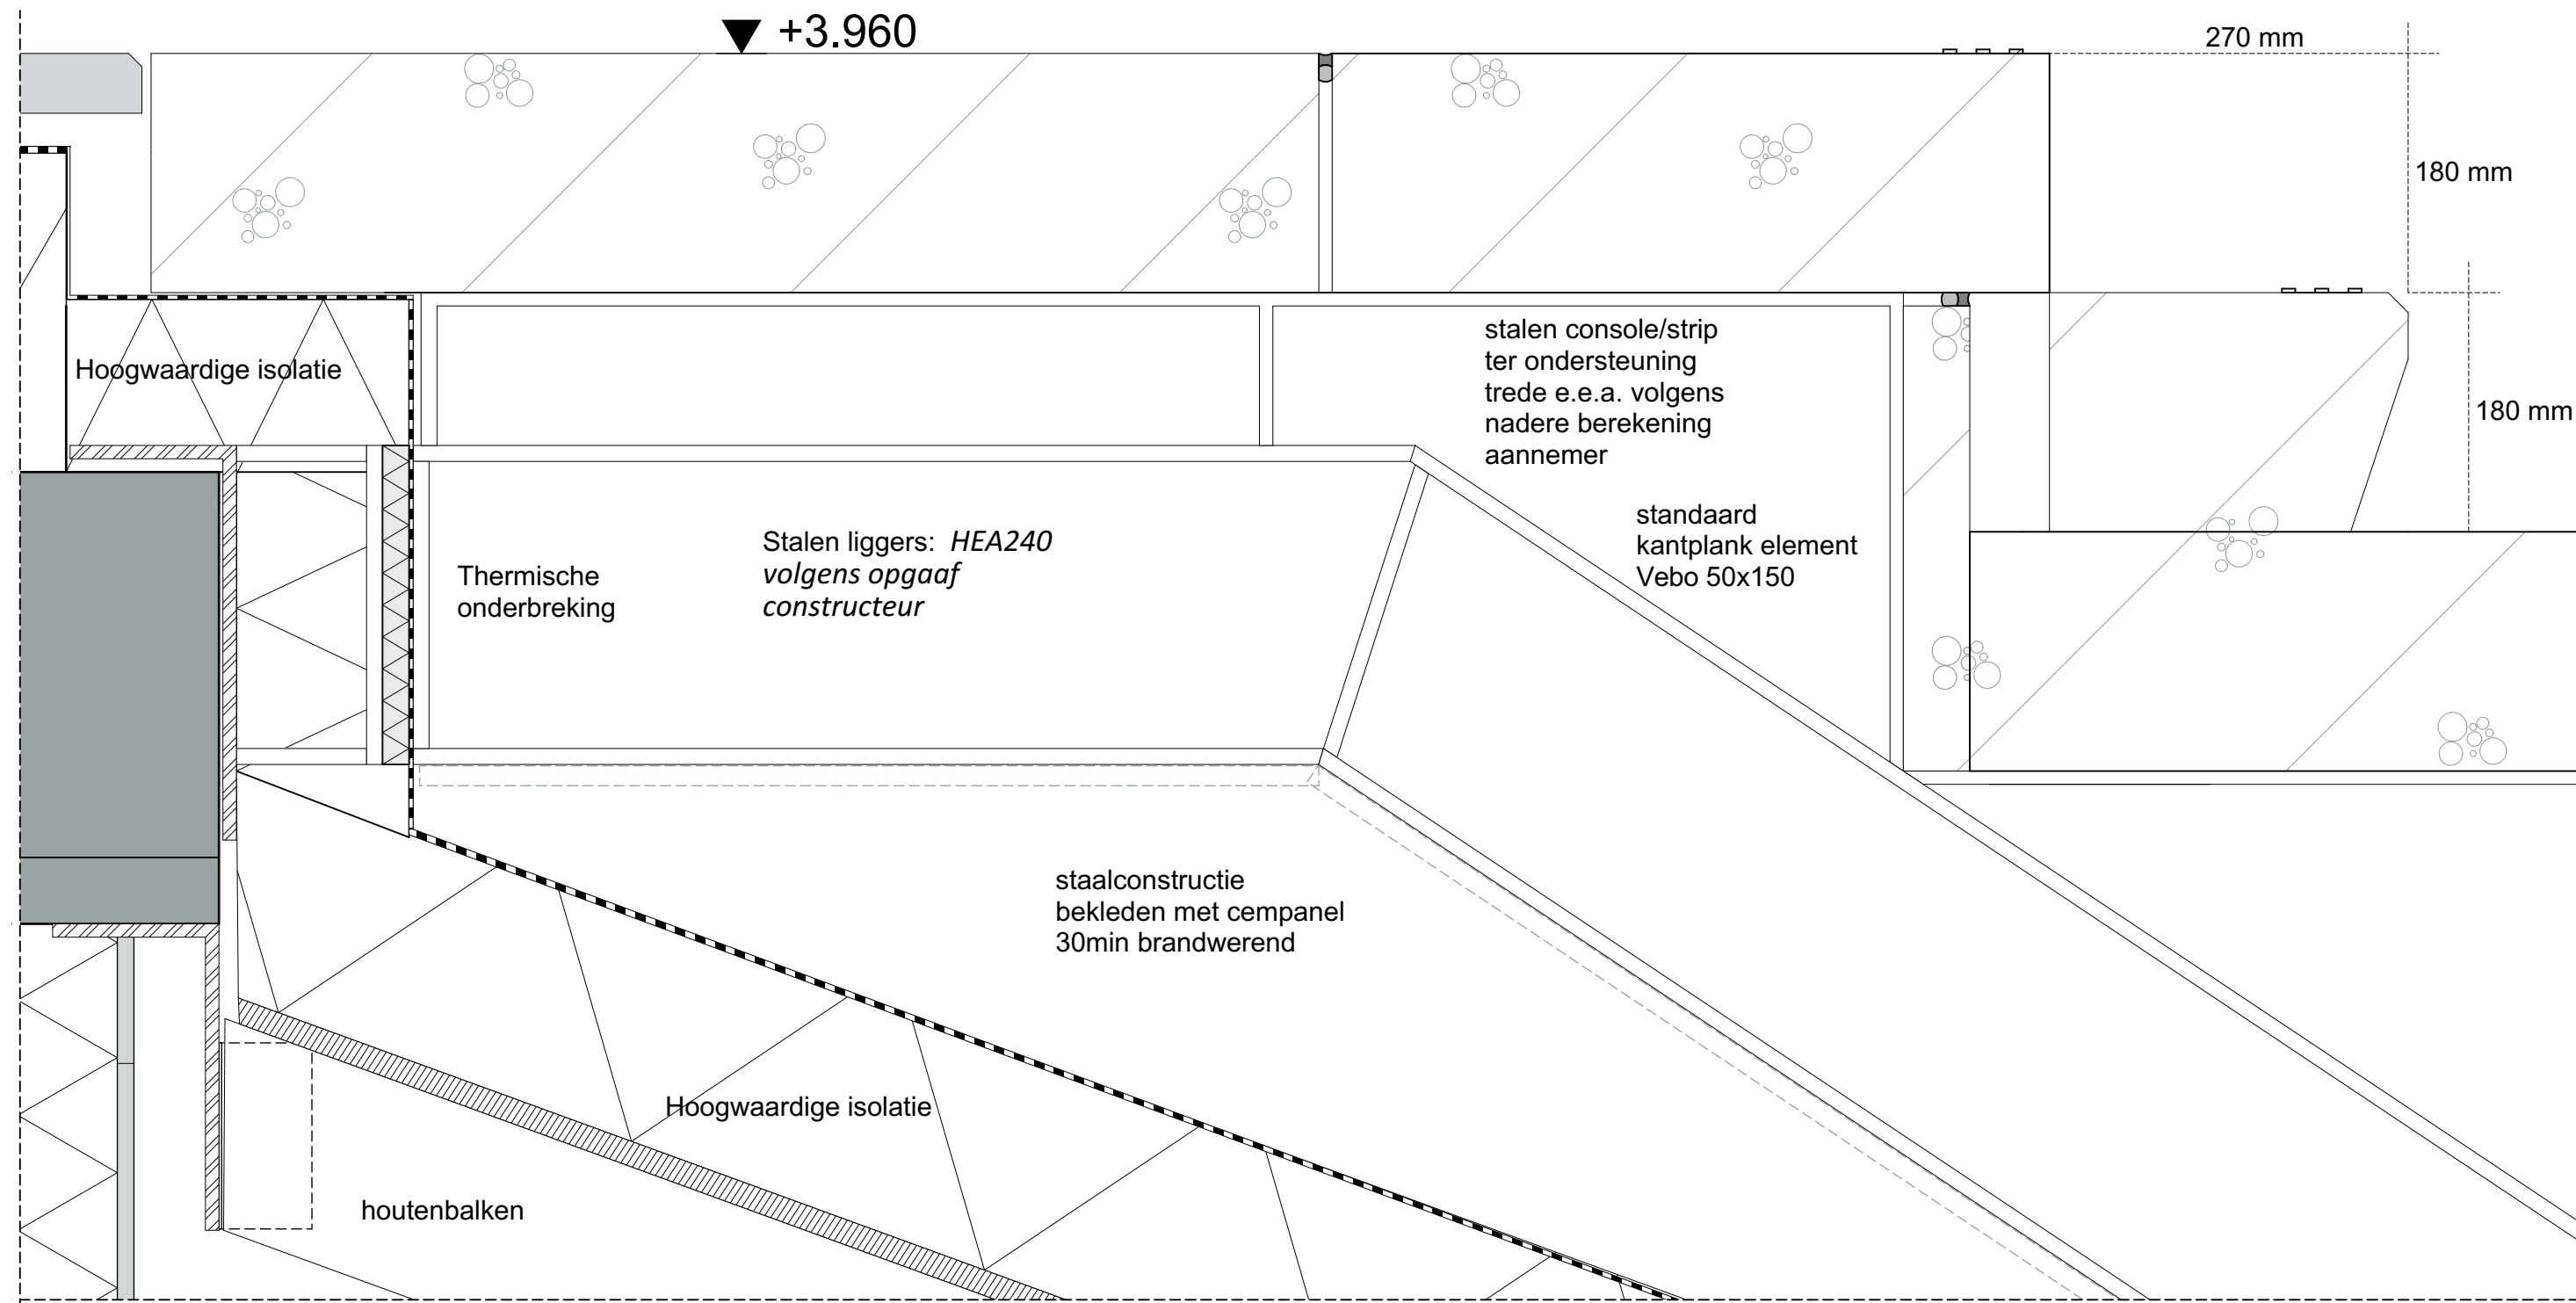

21002 - Kindcentrum De Terp te Wieringerwerf

TO400 Detail

status DEFINITIEF

Details

718


datum ~~Wk~~ 13 30-03-2022
gewijzigd #2

formaat A
schaal 1:5


getekend MdG
projectleider CIJ

Oude Middenweg 17
2491 AC 's-Gravenhage
tel: 070-363 29 52
fax: 070-361 52 63


e-mail: mail@tenw.nl
internet: www.tenw.nl

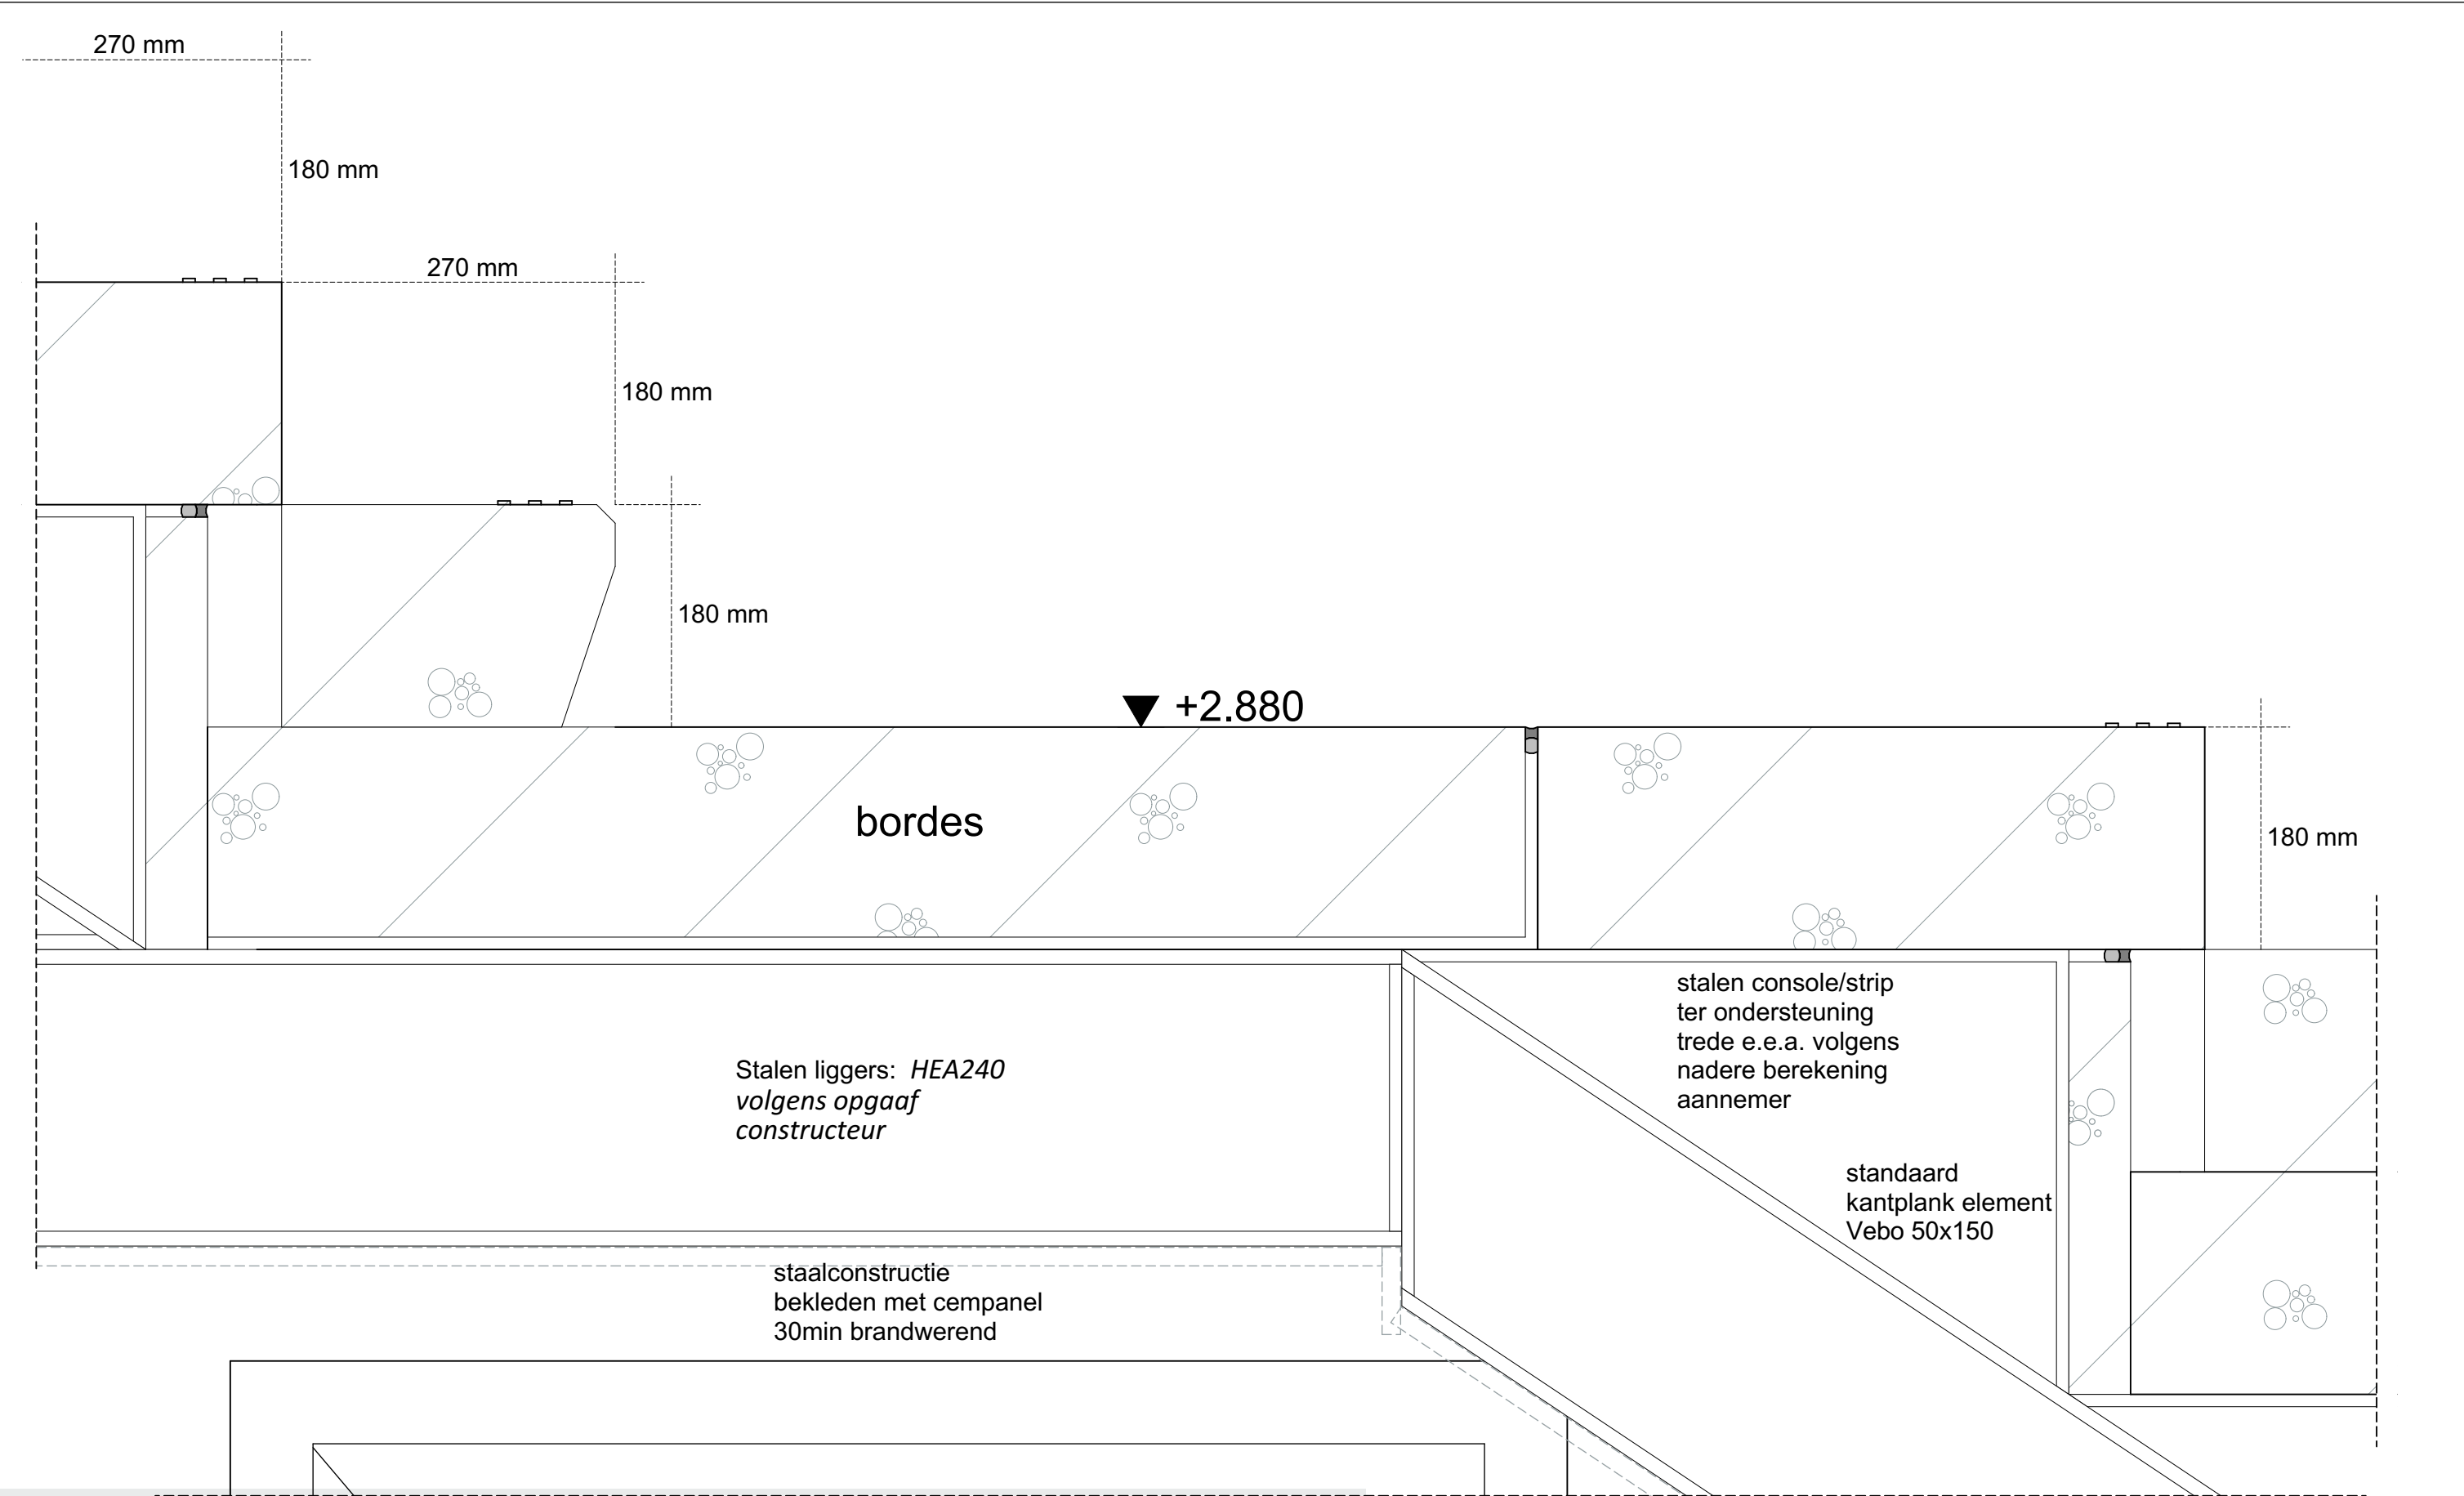

21002 - kindcentrum De Terp te Vieringerwerf				
TO400 Detail		status	DEFINITIEF	
719	datum	#1 13-30-03-2022	getekend	MdG
	gewijzigd	#2	projectleider	CIJ
		formaat	A	
		schaal	1:5	
		Details		
		Oude Middenweg 17 2491 AC 's-Gravenhage tel: 070-363 29 52 fax: 070-361 52 63		
		e-mail: mail@tenw.nl internet: www.tenw.nl		

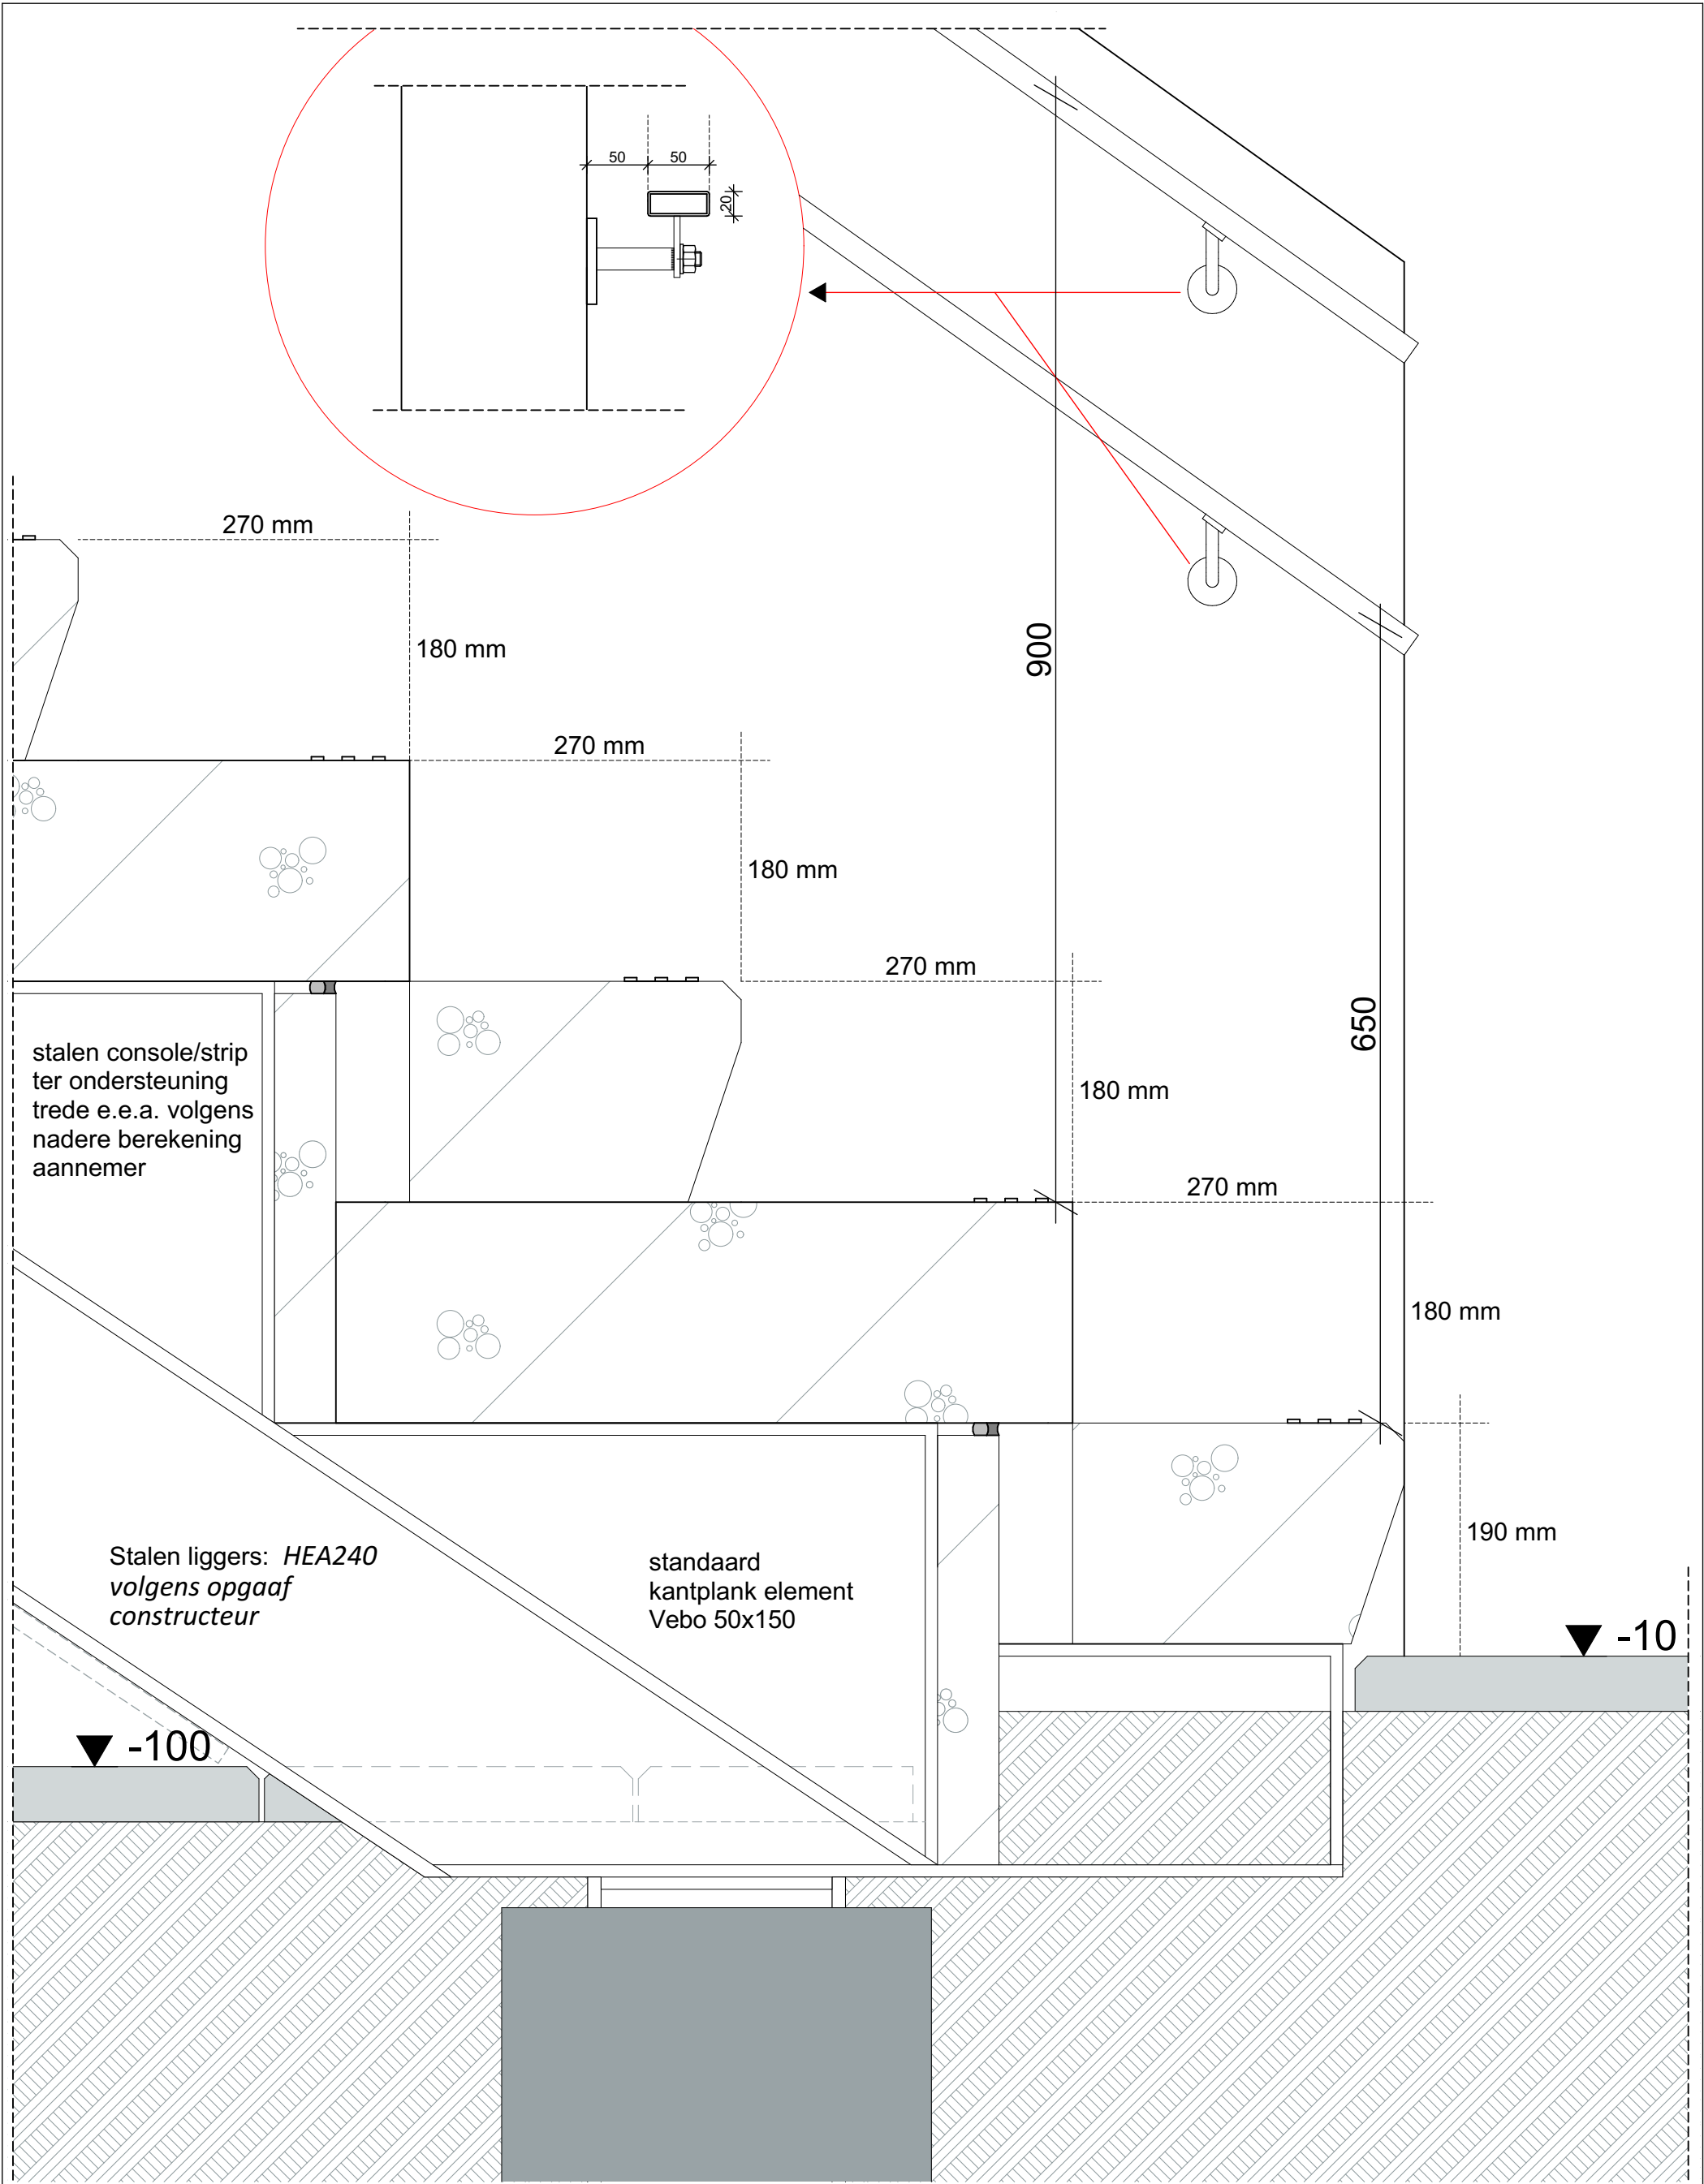

21002 - Kindcentrum De Terp te Wieringerwerf								
TO400 Detail					status	DEFINITIEF	Details	
720	datum	#1	Wk 13 30-03-2022		formaat	A	getekend	MdG
	gewijzigd	#2			schaal	1:5	projectleider	CIJ
					Oude Middenweg 17 2491 AC 's-Gravenhage tel: 070-363 29 52 fax: 070-361 52 63			
					e-mail: mail@tenw.nl internet: www.tenw.nl			

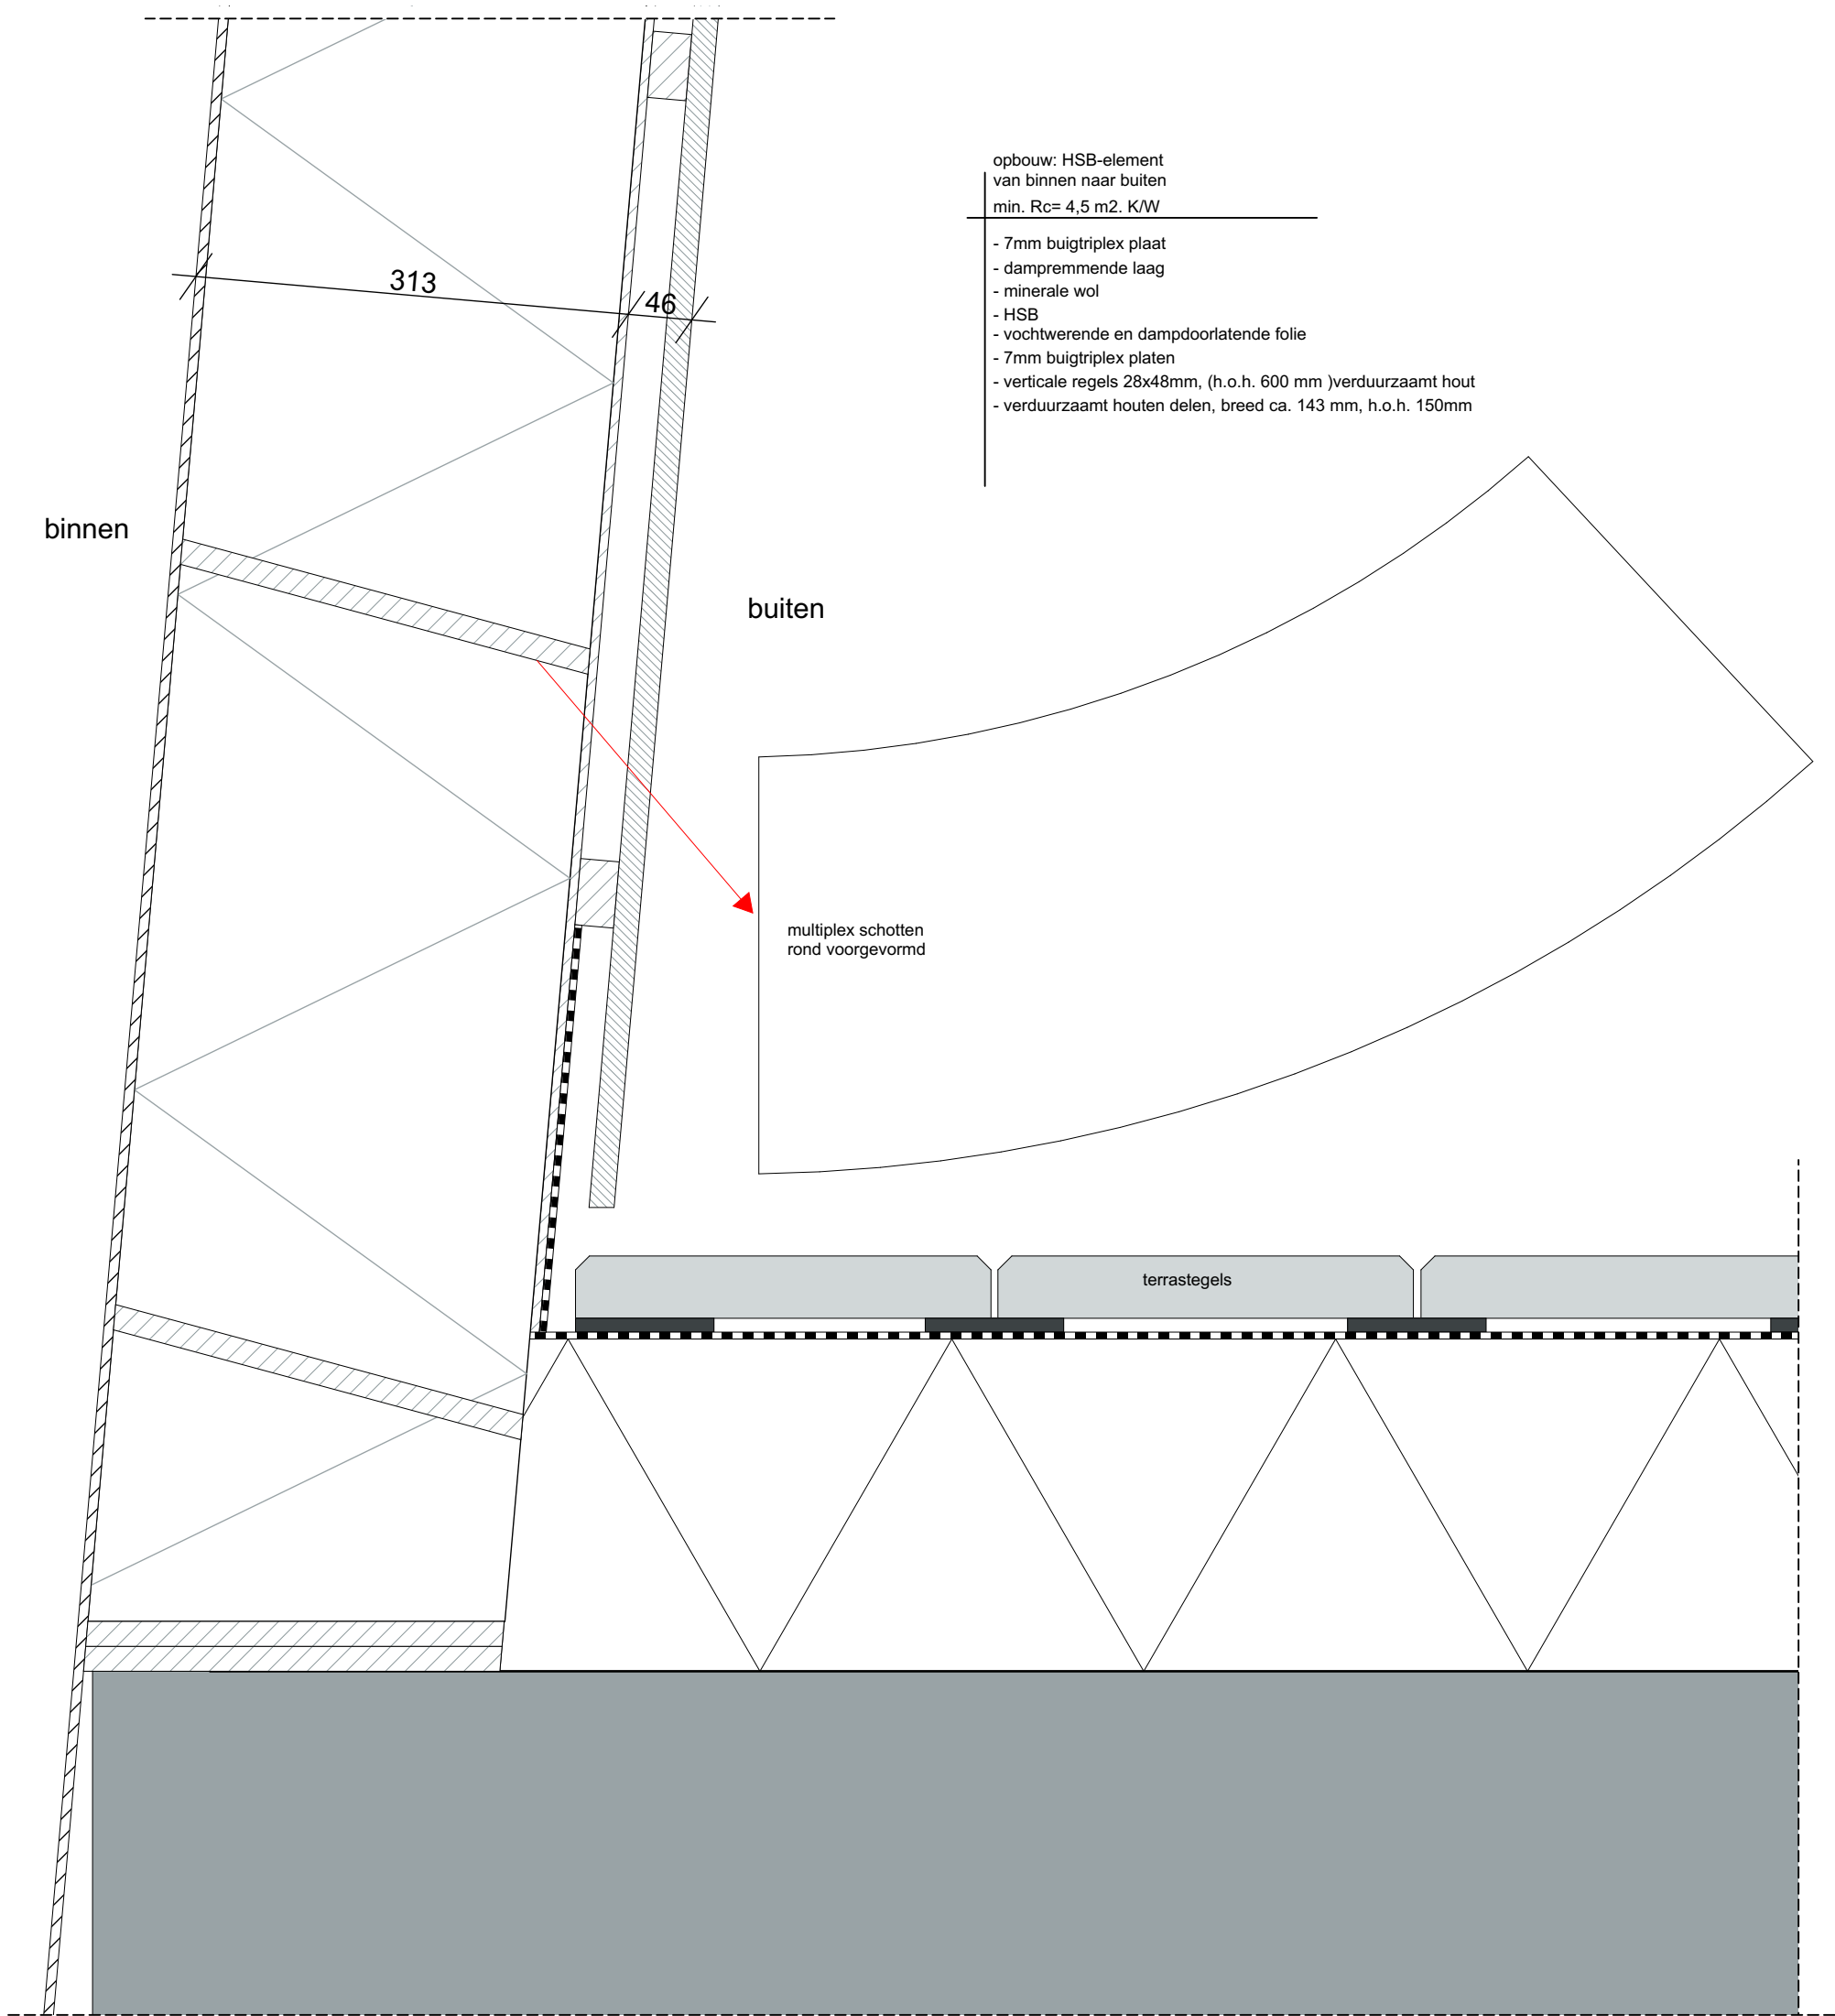

Kindcentrum De Terp te Wieringerwerf

Details
TO400 Detail

werknr. 21002

teknr. 721A

datum wk 13 30-03-2022

status DEFINITIEF

gewijzigd

formaat

getekend MdG

schaal 1:5

projectleider CIJ


Oude Middenweg 17
2491 AC 's-Gravenhage
tel: 070-363 29 52
fax: 070-361 52 63

e-mail: mail@tenw.nl
internet: www.tenw.nl


TENW
ARCHITECTEN ADVISEURS

#1

#2

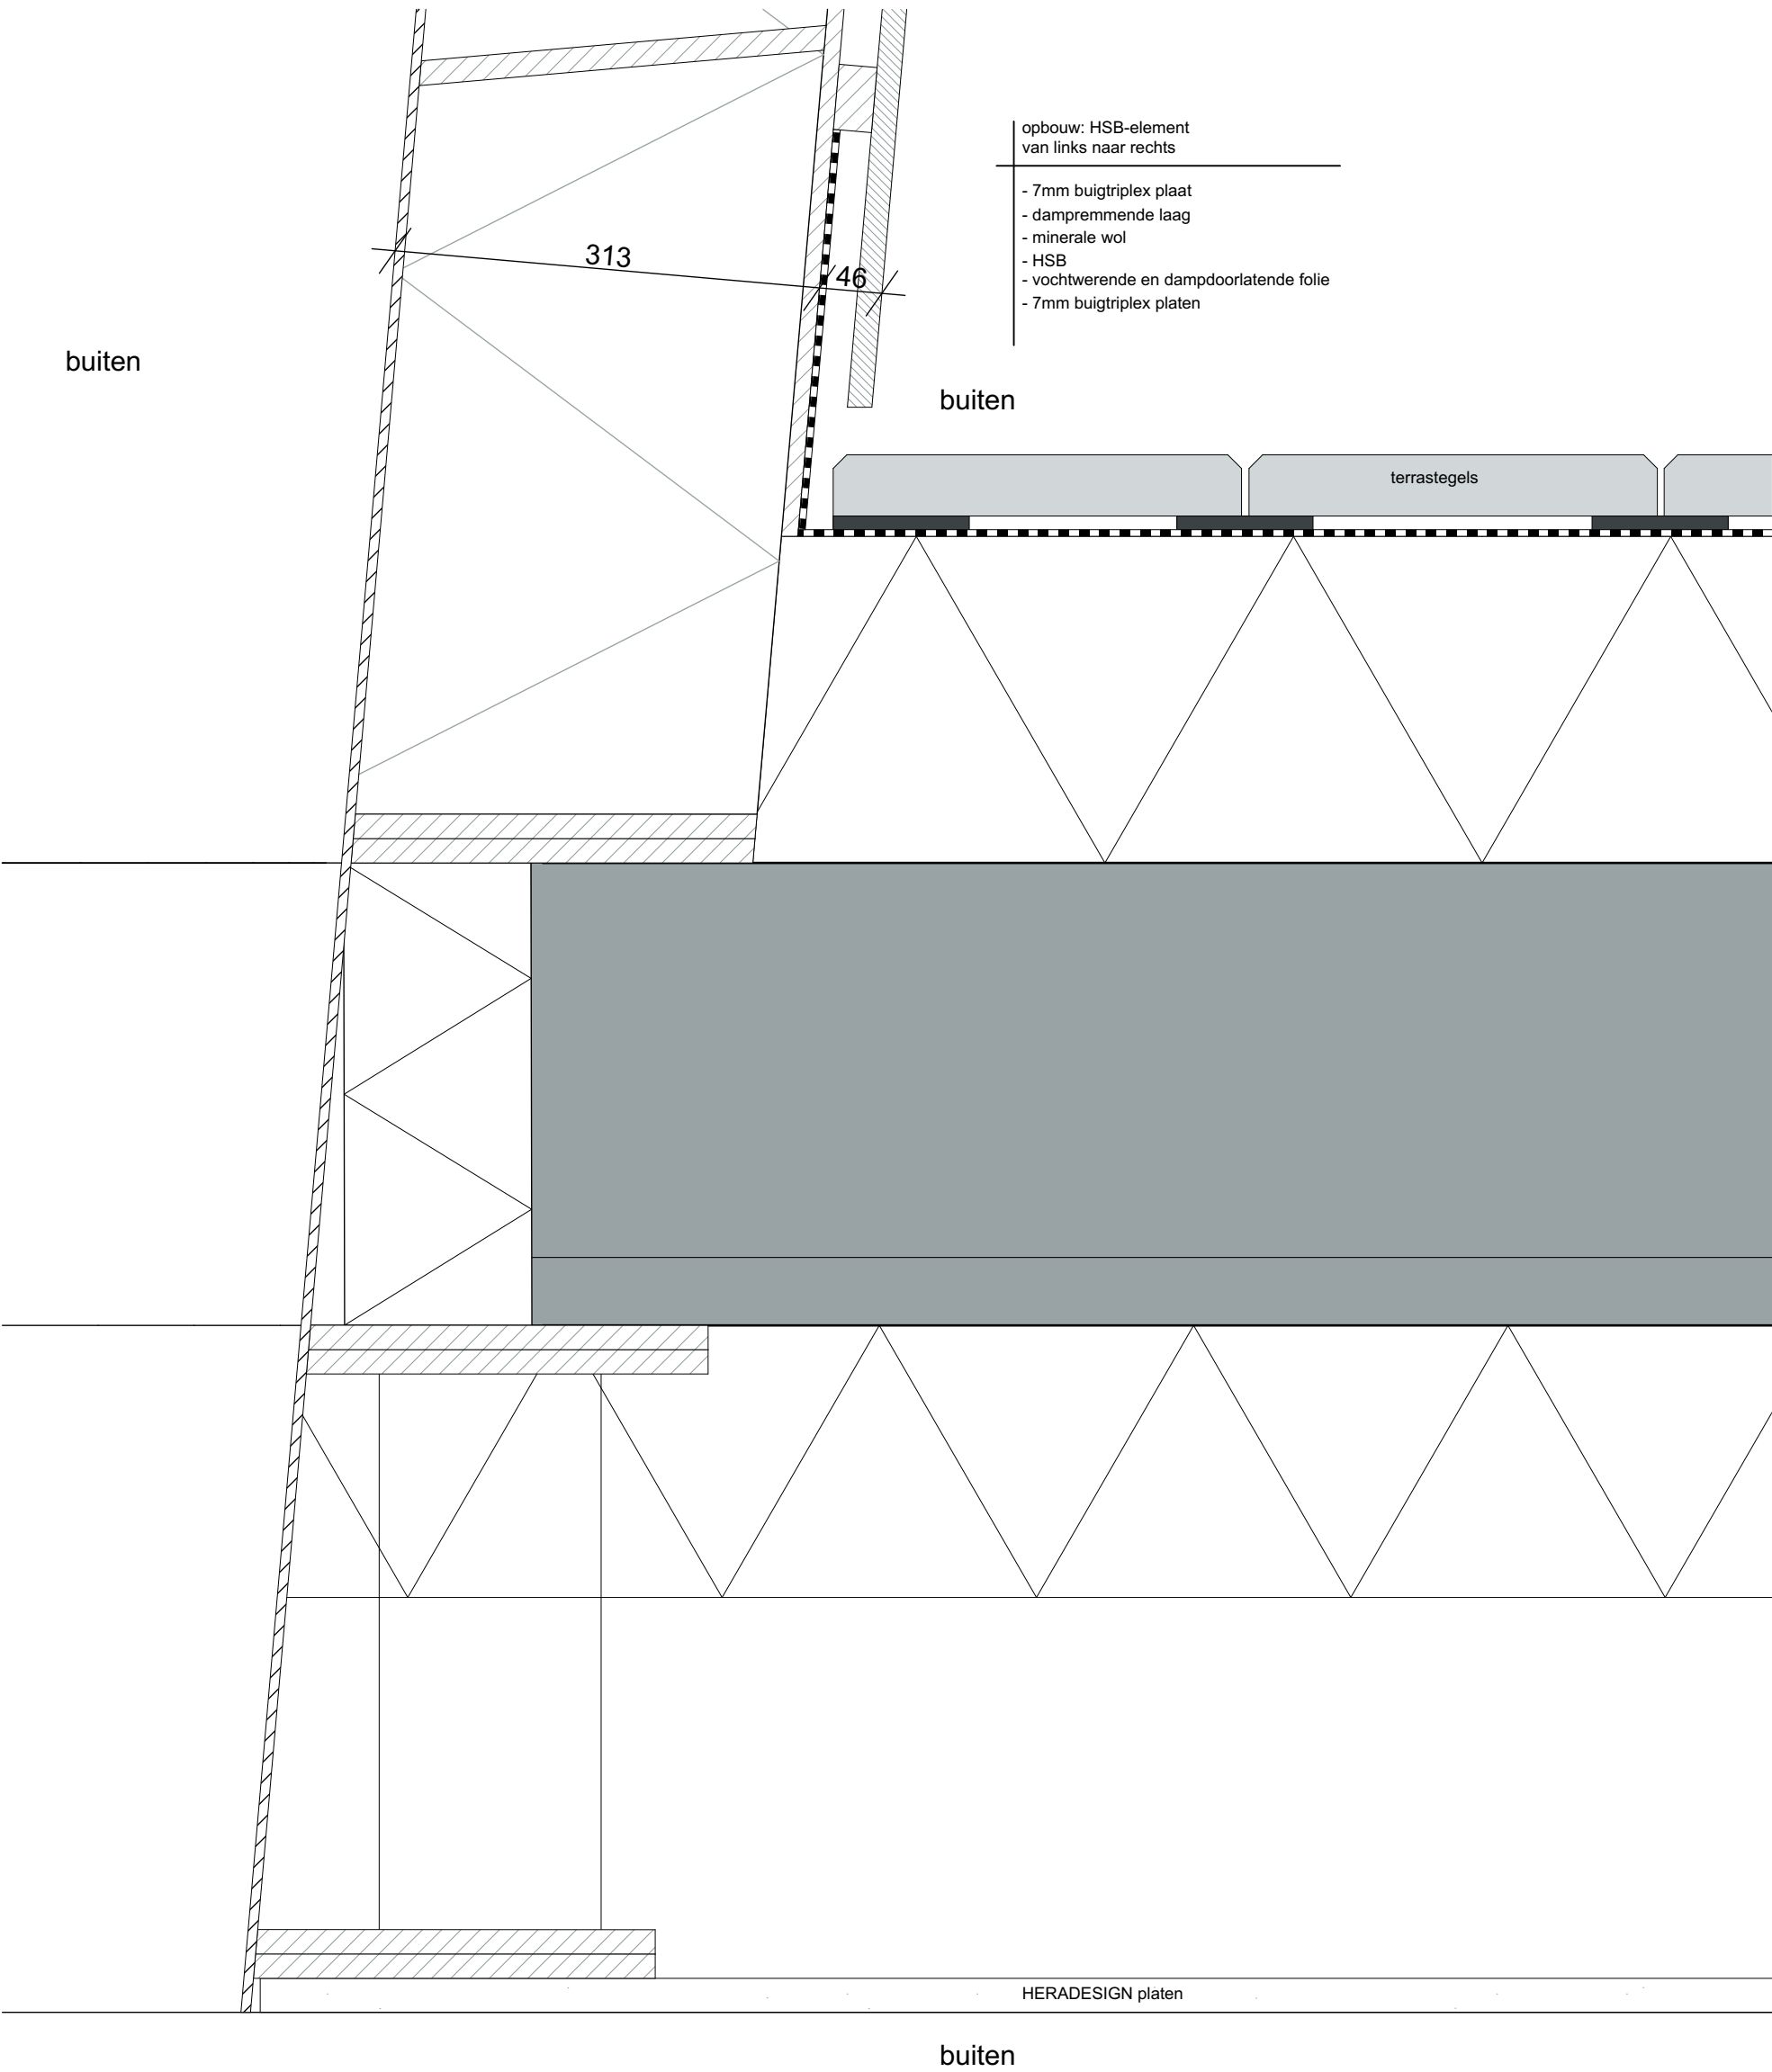


Kindcentrum De Terp te Wieringerwerf					
Details			werknr. 21002		
TO400 Detail			teknr. 721B		
datum wk 13 30-03-2022			status DEFINITIEF		
gewijzigd					
formaat	getekend	MdG	Oude Middenweg 17 2491 AC 's-Gravenhage tel: 070-363 29 52 fax: 070-361 52 63		
schaal 1:5	projectleider	CIJ			
			e-mail: mail@tenw.nl internet: www.tenw.nl		

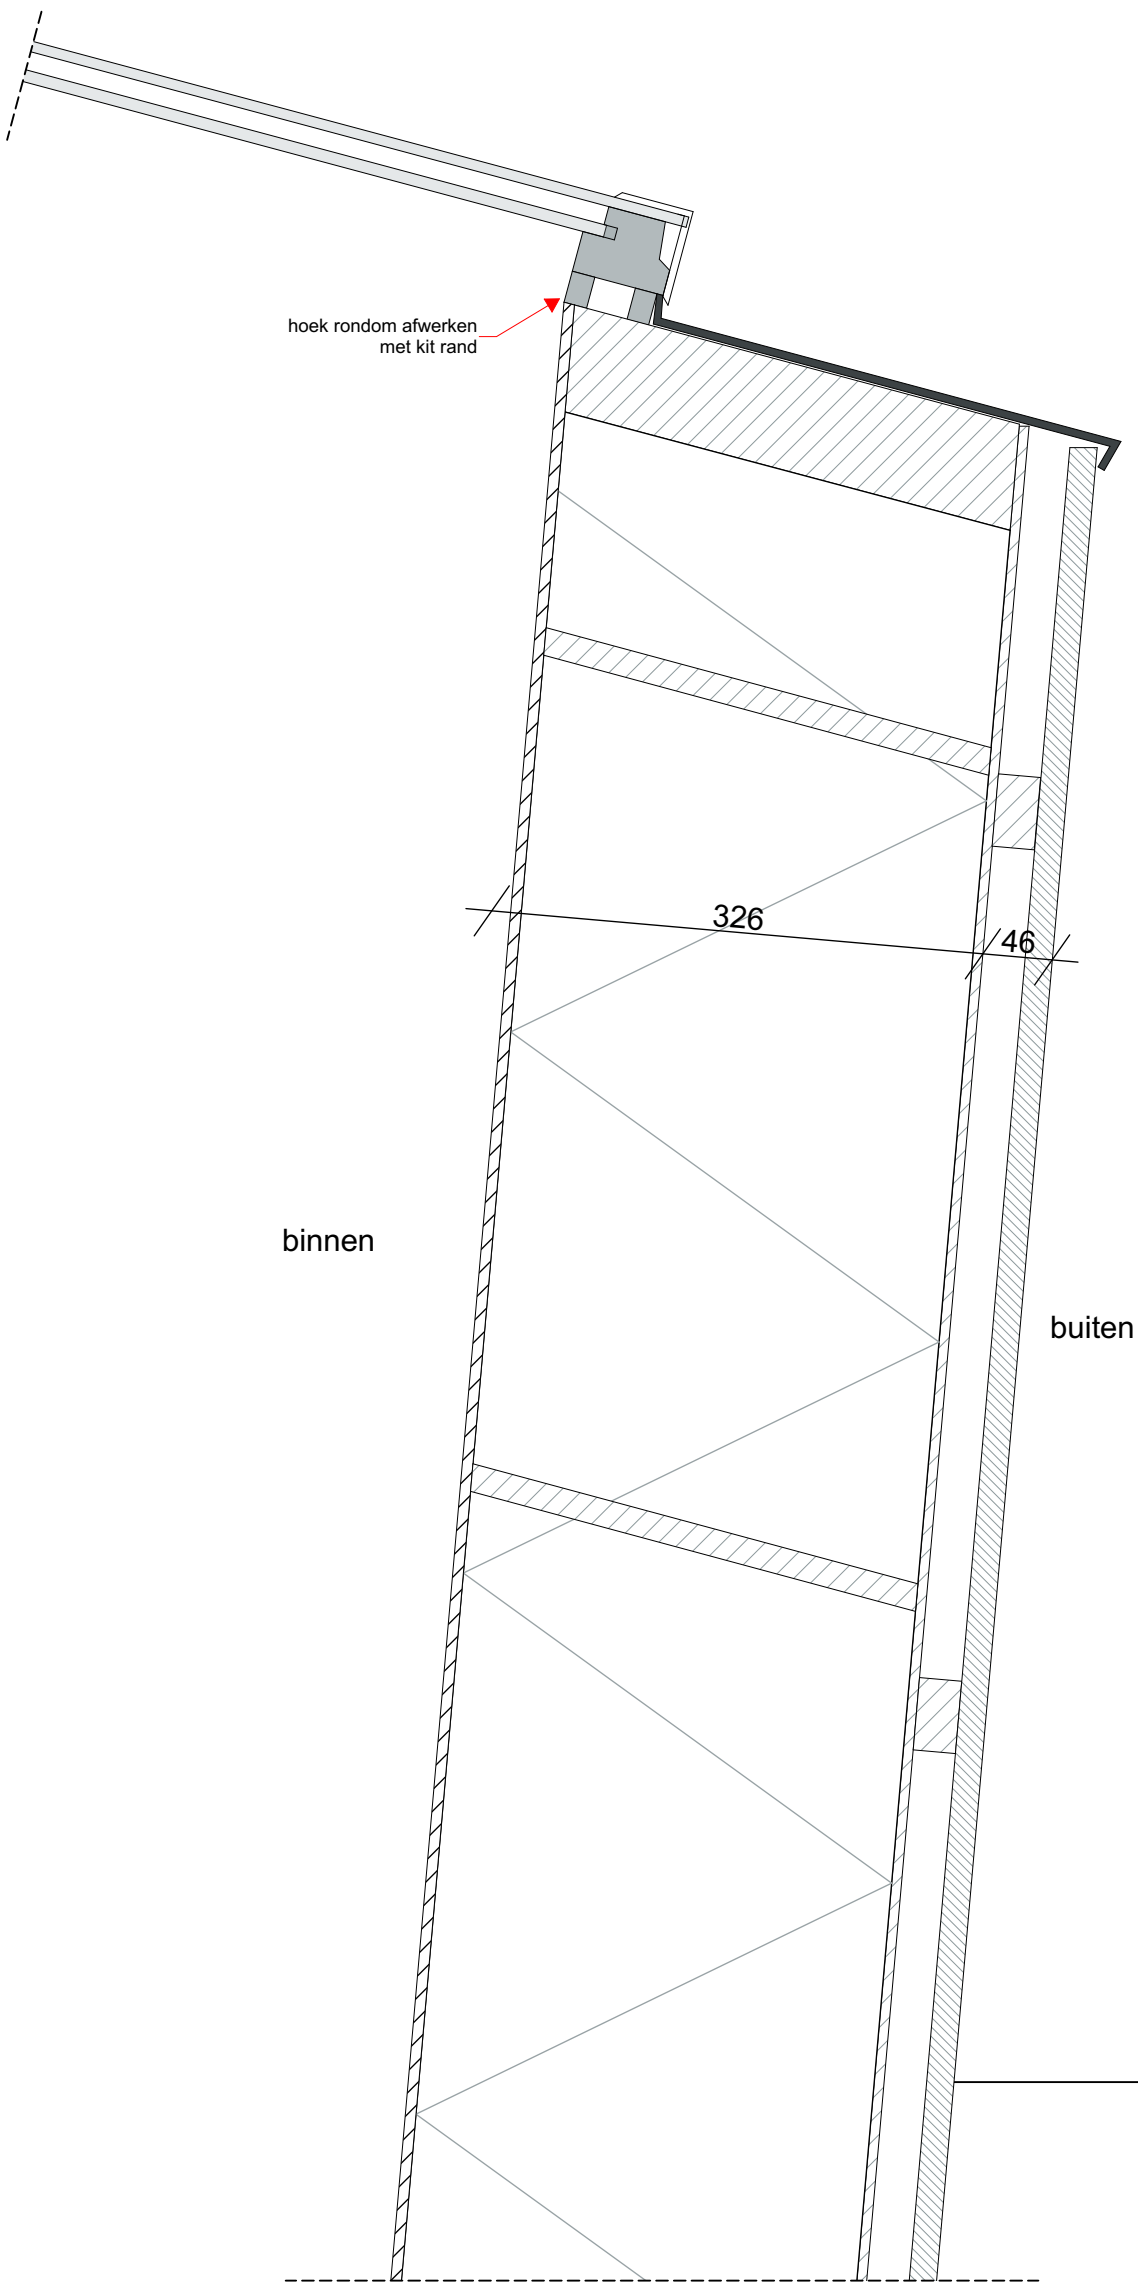

- opbouw: HSB-element
van binnen naar buiten
min. Rc= 4,5 m2. K/W
- 7mm buigtriplex plaat
 - dampremmende laag
 - minerale wol
 - HSB
 - vochtwerende en dampdoorlatende folie
 - 7mm buigtriplex platen
 - verticale regels 28x48mm, (h.o.h. 600 mm)verduurzaamt hout
 - verduurzaamt houten delen, breed ca. 143 mm, h.o.h. 150mm

#1
#2


Kindcentrum De Terp te Wieringerwerf				
Details			werknr. 21002	
TO400 Detail			teknr. 722	
datum wk 13 30-03-2022			status DEFINITIEF	
gewijzigd				
formaat		getekend MdG		Oude Middenweg 17 2491 AC 's-Gravenhage tel: 070-363 29 52 fax: 070-361 52 63
schaal 1:5		projectleider CIJ		
			e-mail: mail@tenw.nl internet: www.tenw.nl	

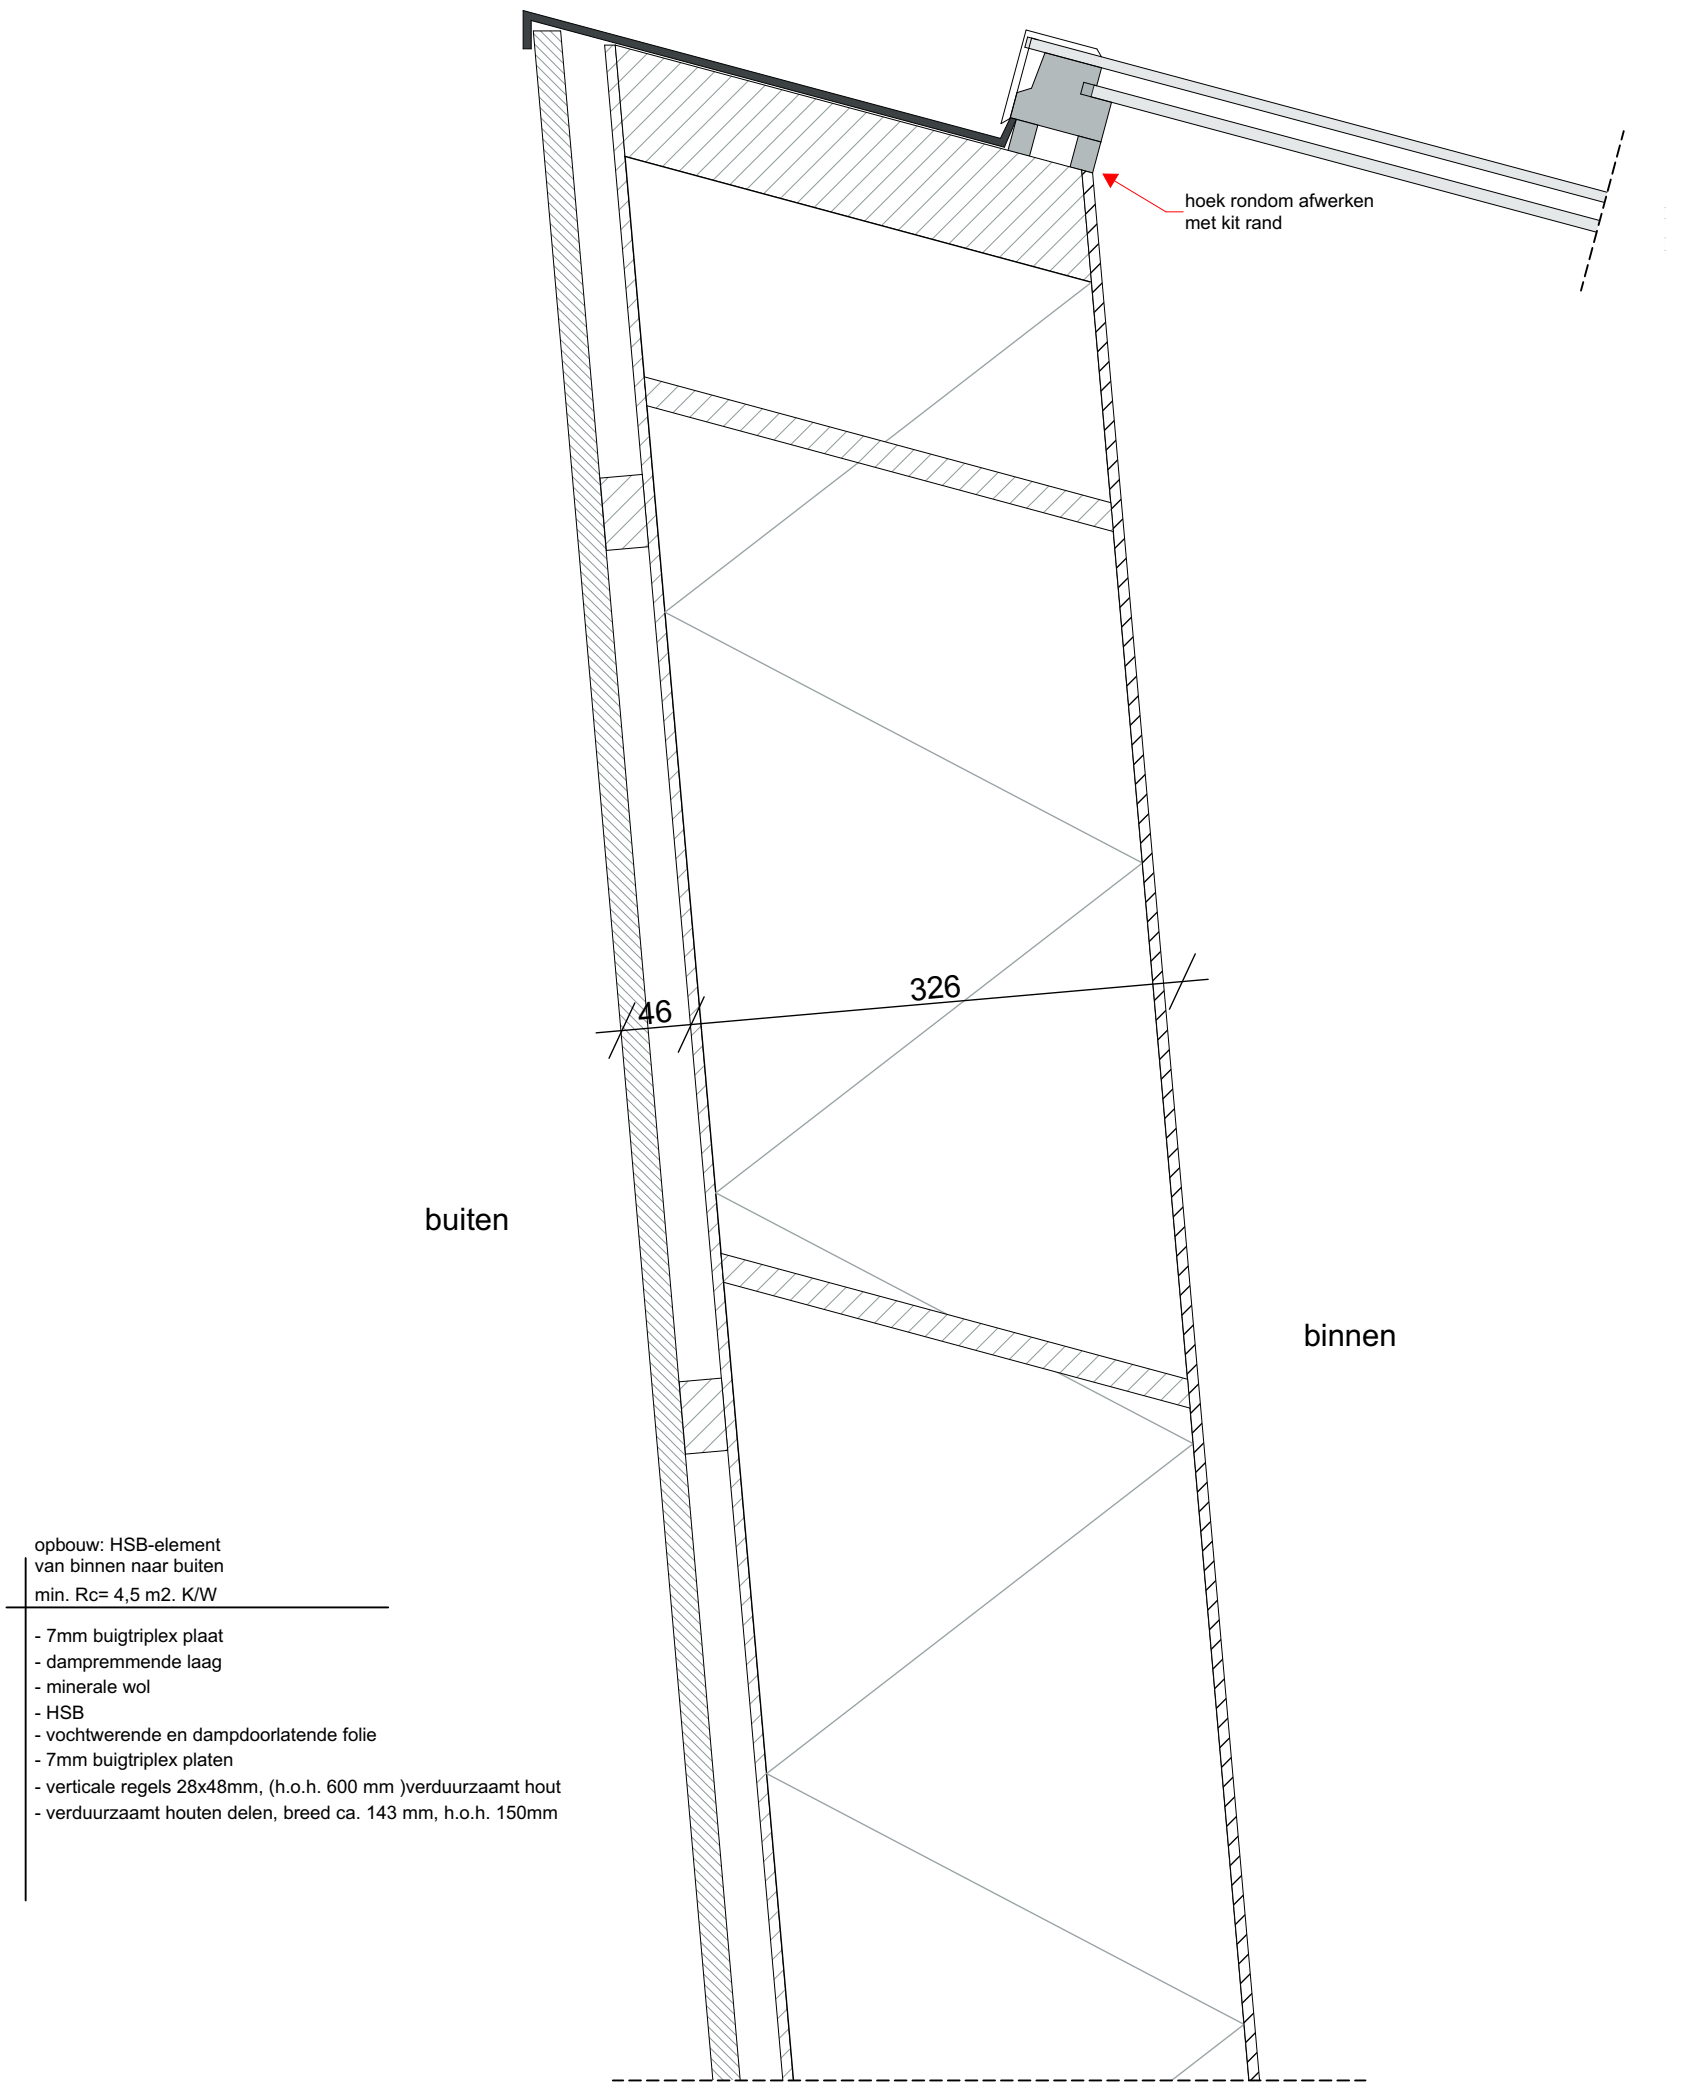

#1

#2

Kindcentrum De Terp te Wieringerwerf			
Details		werknr.	21002
TO400 Detail		teknr.	723
datum	wk 13 30-03-2022		status
gewijzigd			DEFINITIEF
formaat	getekend	MdG	Oude Middenweg 17 2491 AC 's-Gravenhage tel: 070-363 29 52 fax: 070-361 52 63
schaal	1:5	projectleider	
		CIJ	e-mail: mail@tenw.nl internet: www.tenw.nl

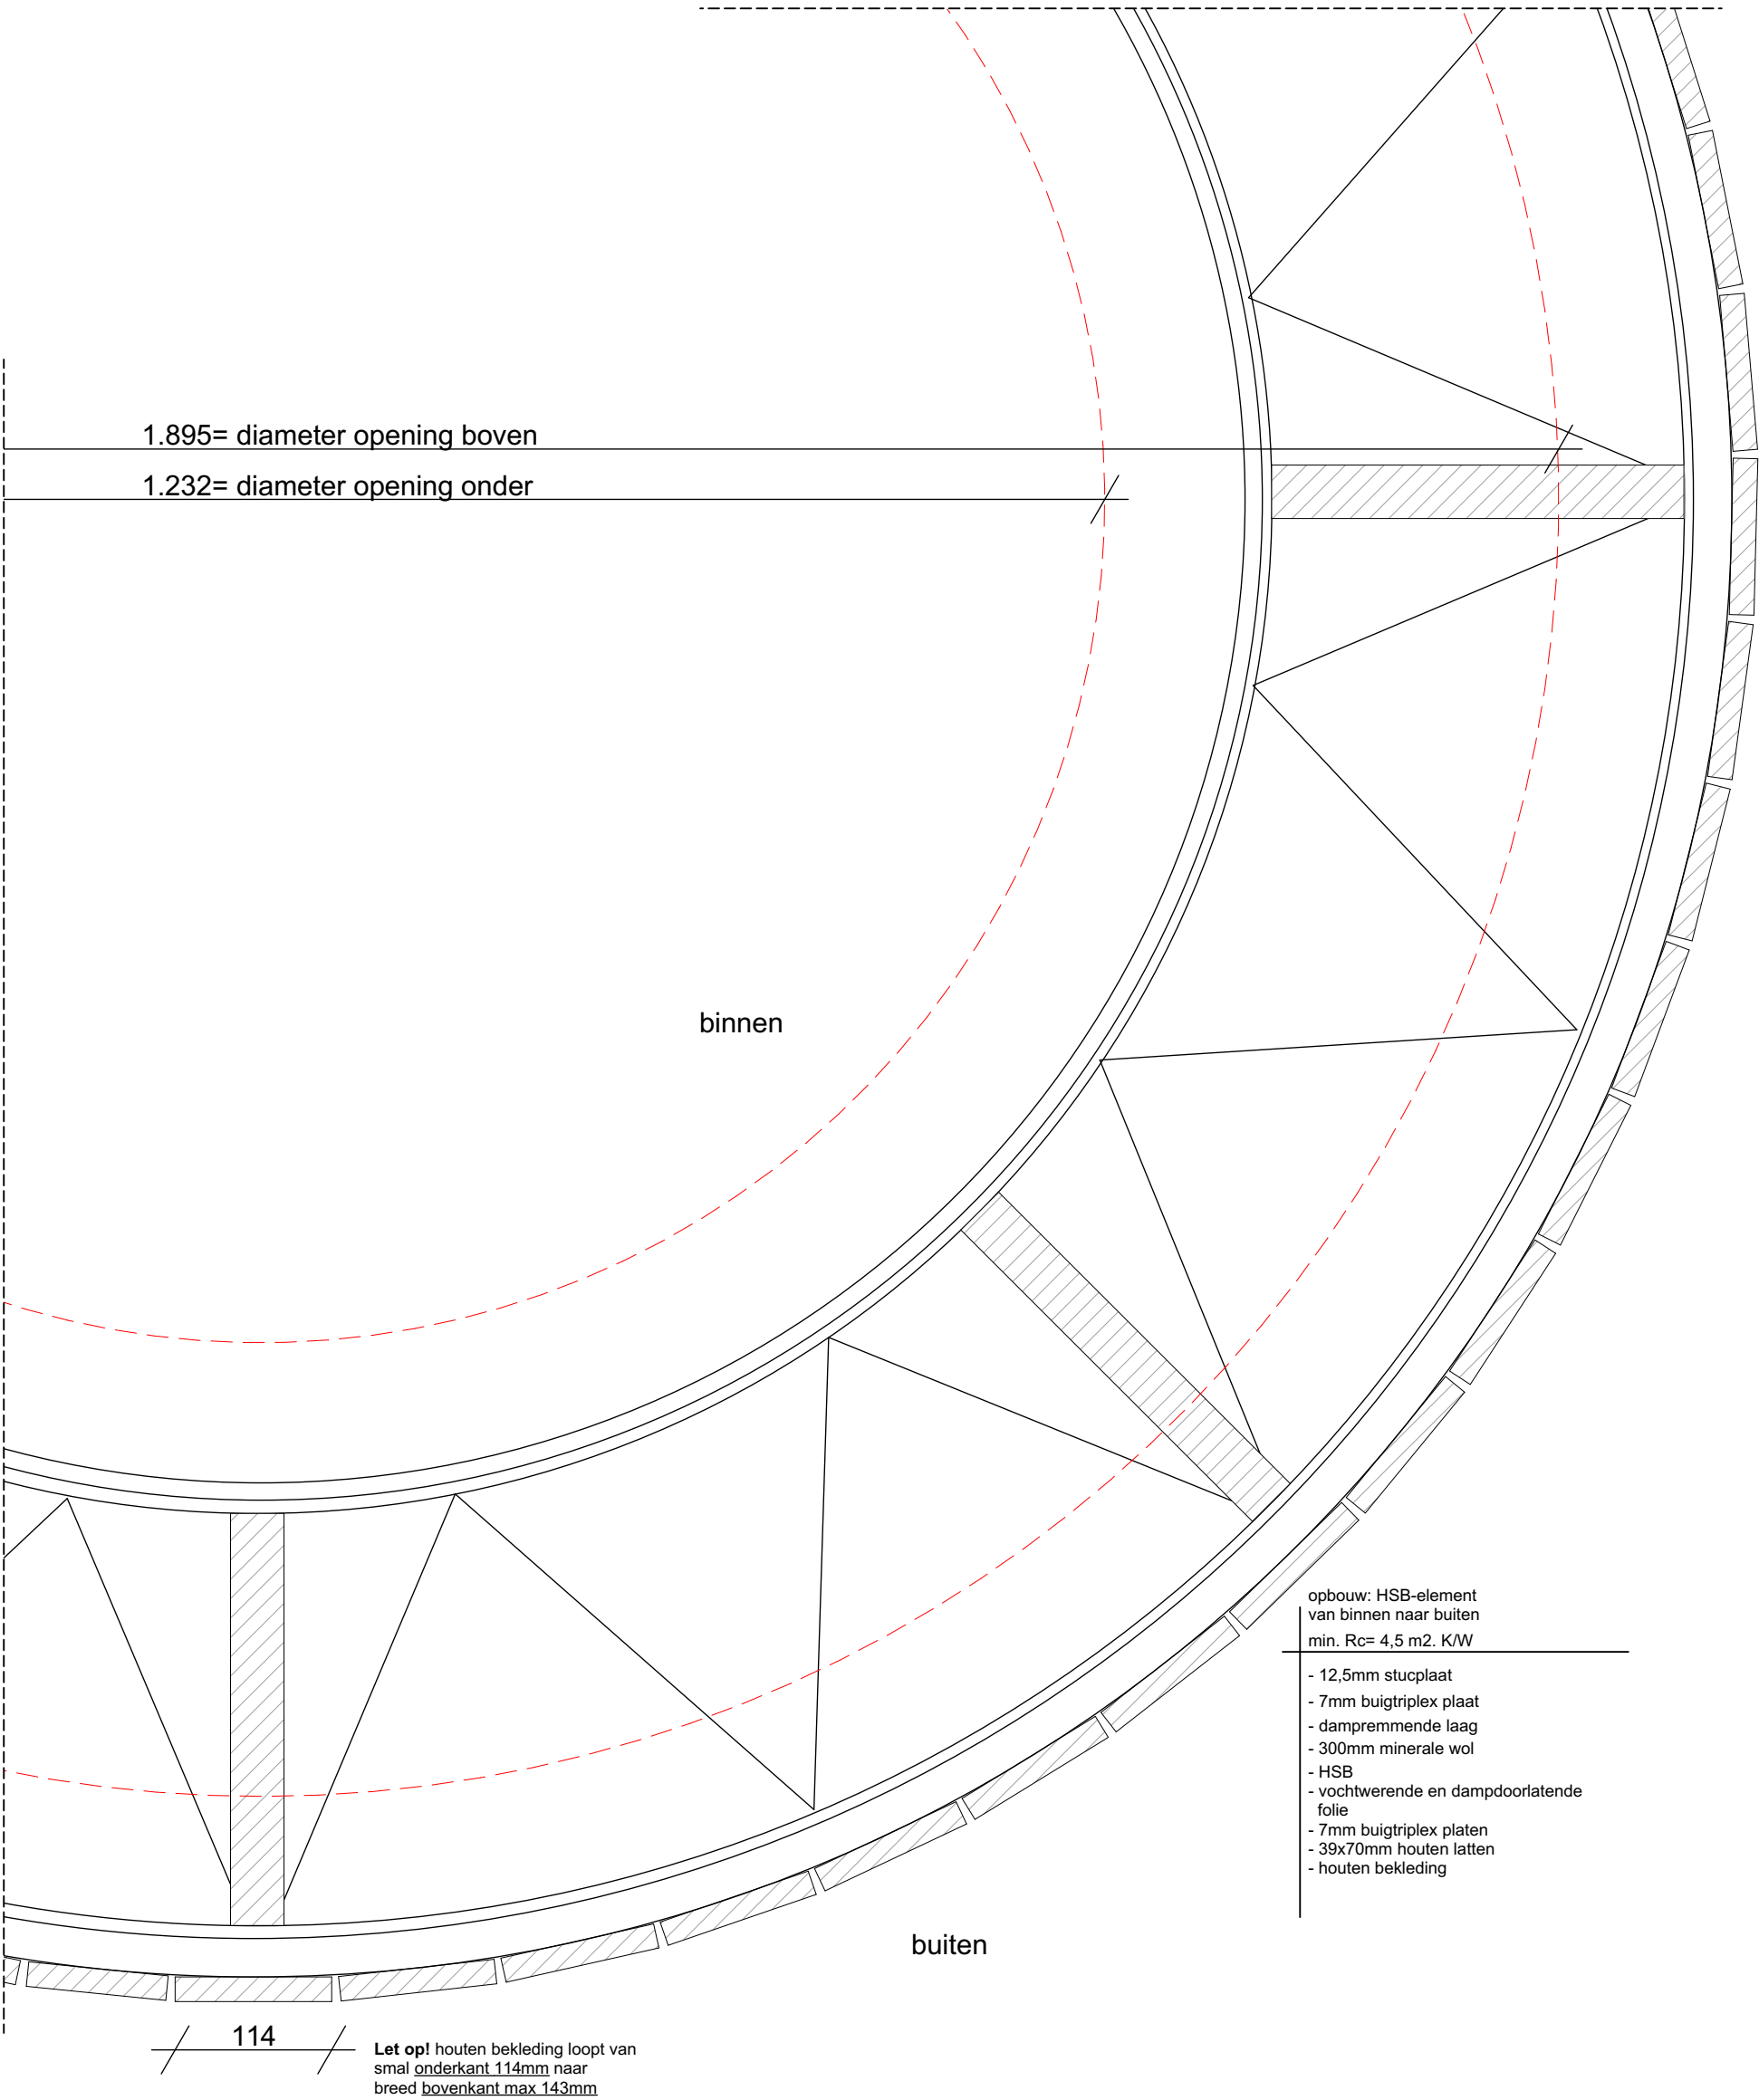

21002 - Kindcentrum De Terp te Wieringerwerf

TO400 Detail

status DEFINITIEF

Details

724


datum ~~#1~~ 13 30-03-2022
gewijzigd #2

formaat A
schaal 1:5

getekend MdG
projectleider CIJ

Oude Middenweg 17
2491 AC 's-Gravenhage
tel: 070-363 29 52
fax: 070-361 52 63

e-mail: mail@tenw.nl
internet: www.tenw.nl

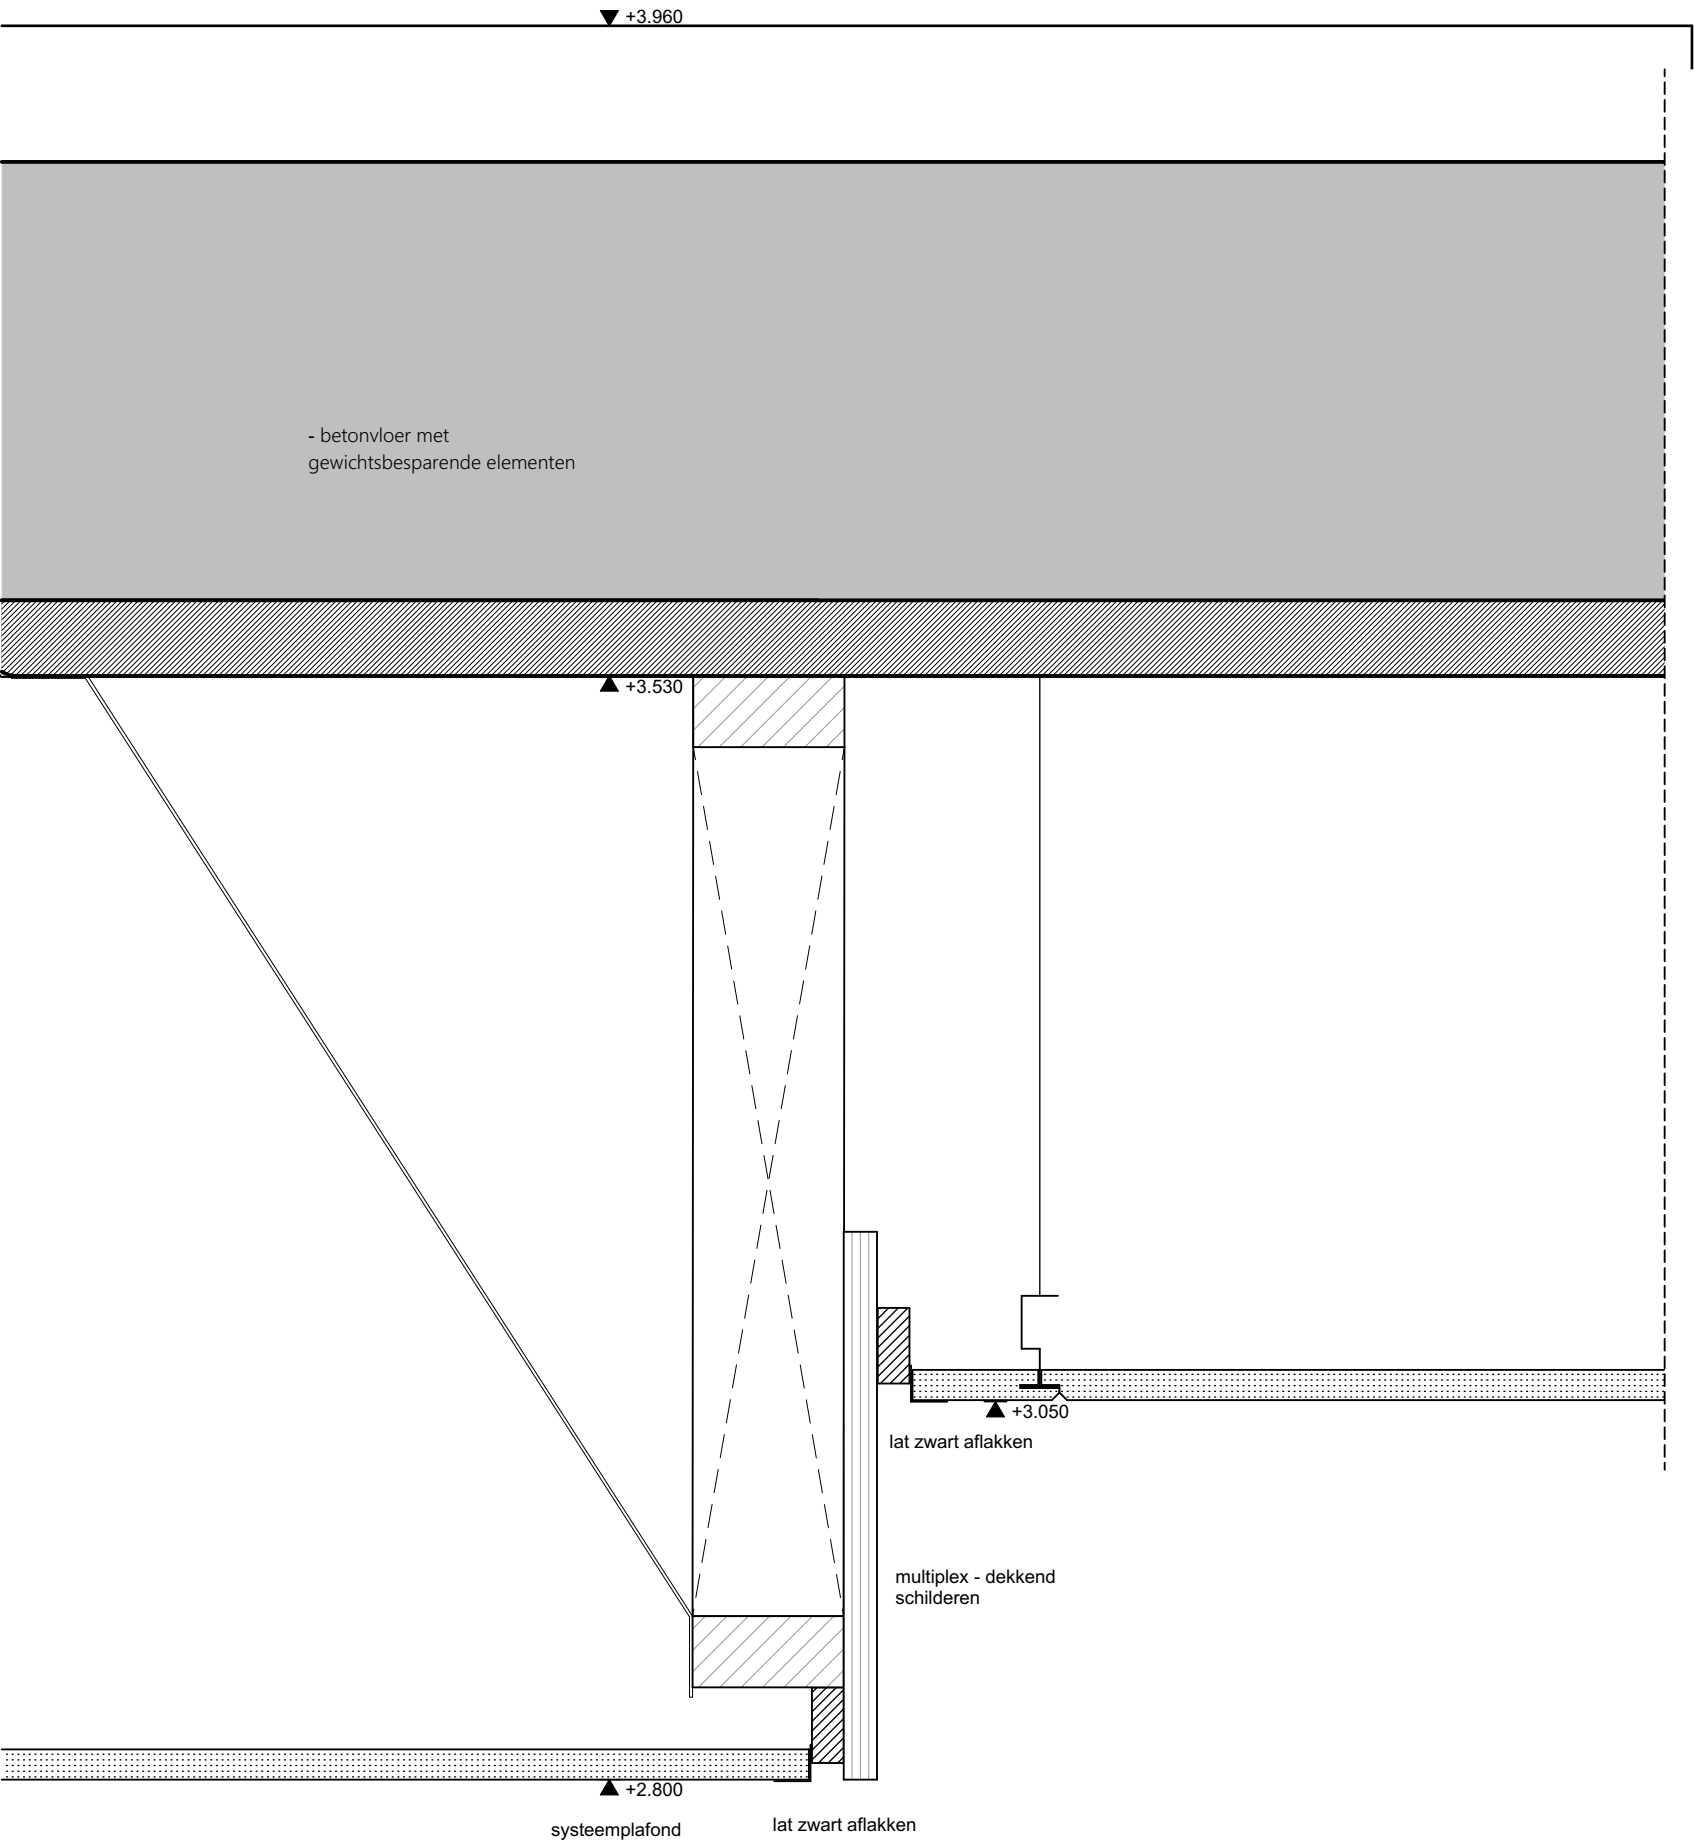

21002 - Kindcentrum De Terp te Wieringerwerf

TO400 Detail

status DEFINITIEF

Details


750

datum #1 13-30-03-2022
gewijzigd #2

formaat A
schaal 1:5

getekend MdG
projectleider CIJ

Oude Middenweg 17
2491 AC 's-Gravenhage
tel: 070-363 29 52
fax: 070-361 52 63
e-mail: mail@tenw.nl
internet: www.tenw.nl

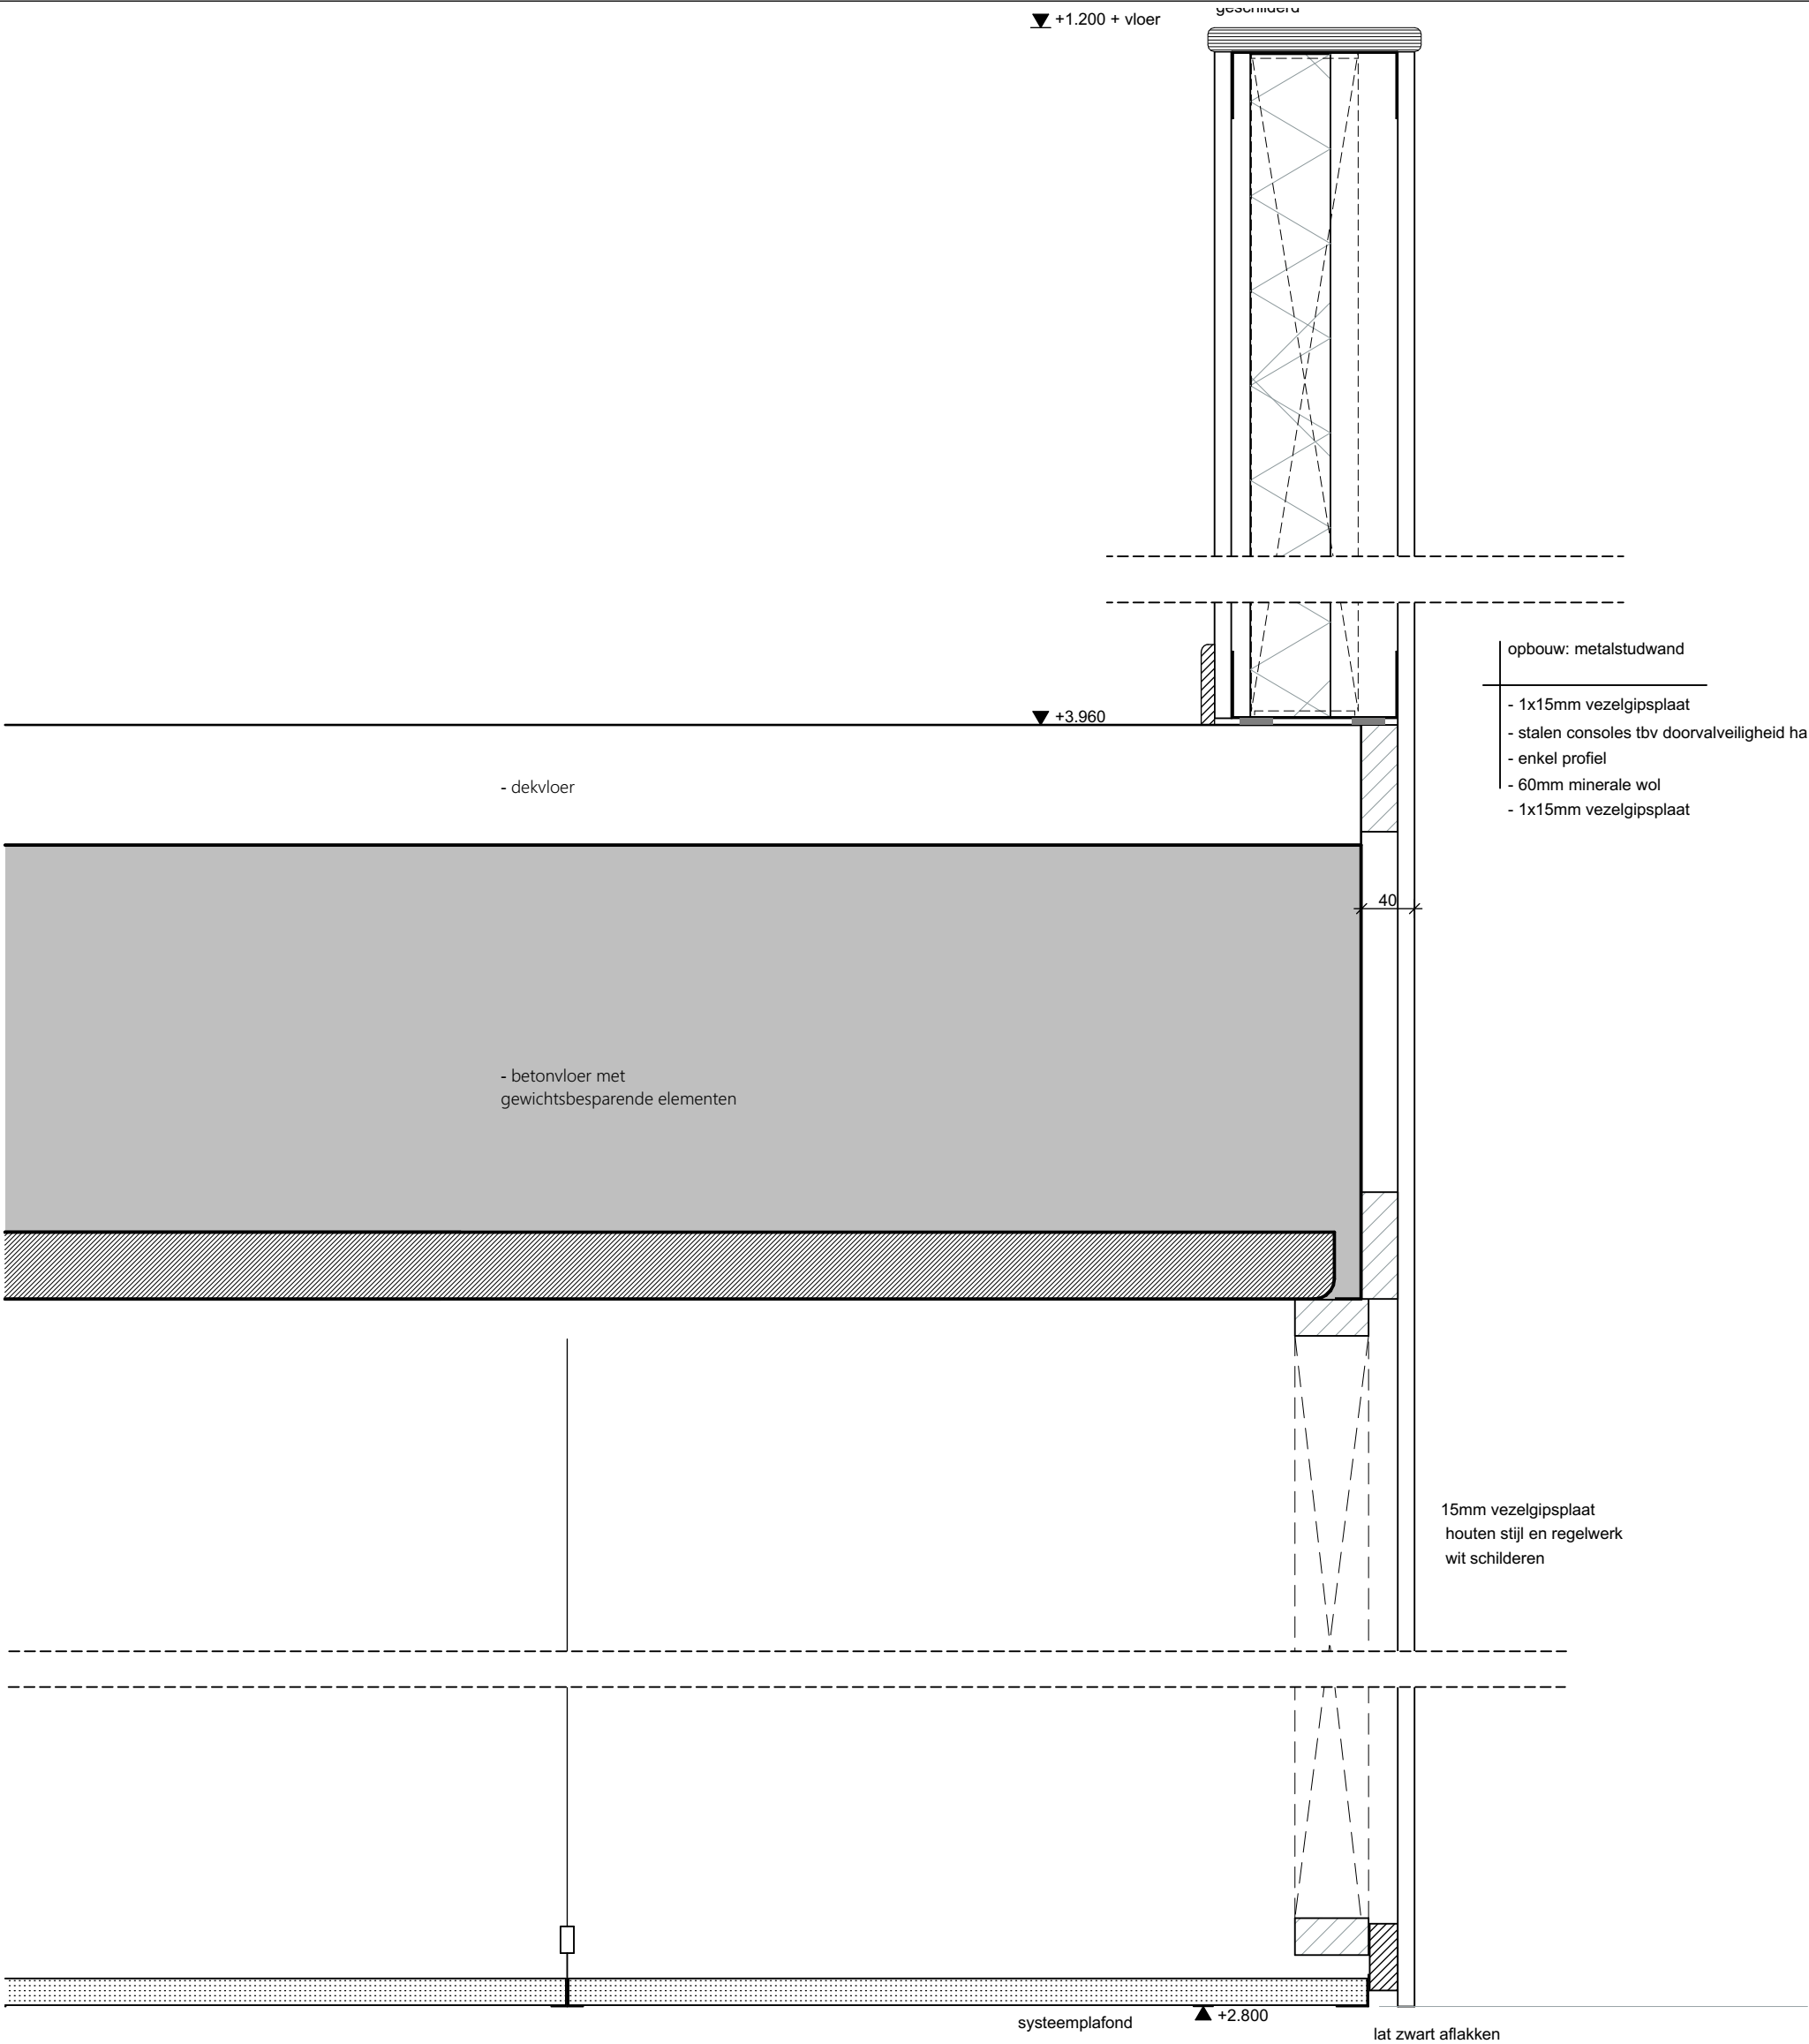

21002 - Kindcentrum De Terp te Wieringerwerf

TO400 Detail

status DEFINITIEF

Details

751


datum ~~Wk~~ 13 30-03-2022
gewijzigd #2

formaat A
schaal 1:5

getekend MdG
projectleider CIJ

Oude Middenweg 17
2491 AC 's-Gravenhage
tel: 070-363 29 52
fax: 070-361 52 63

e-mail: mail@tenw.nl
internet: www.tenw.nl

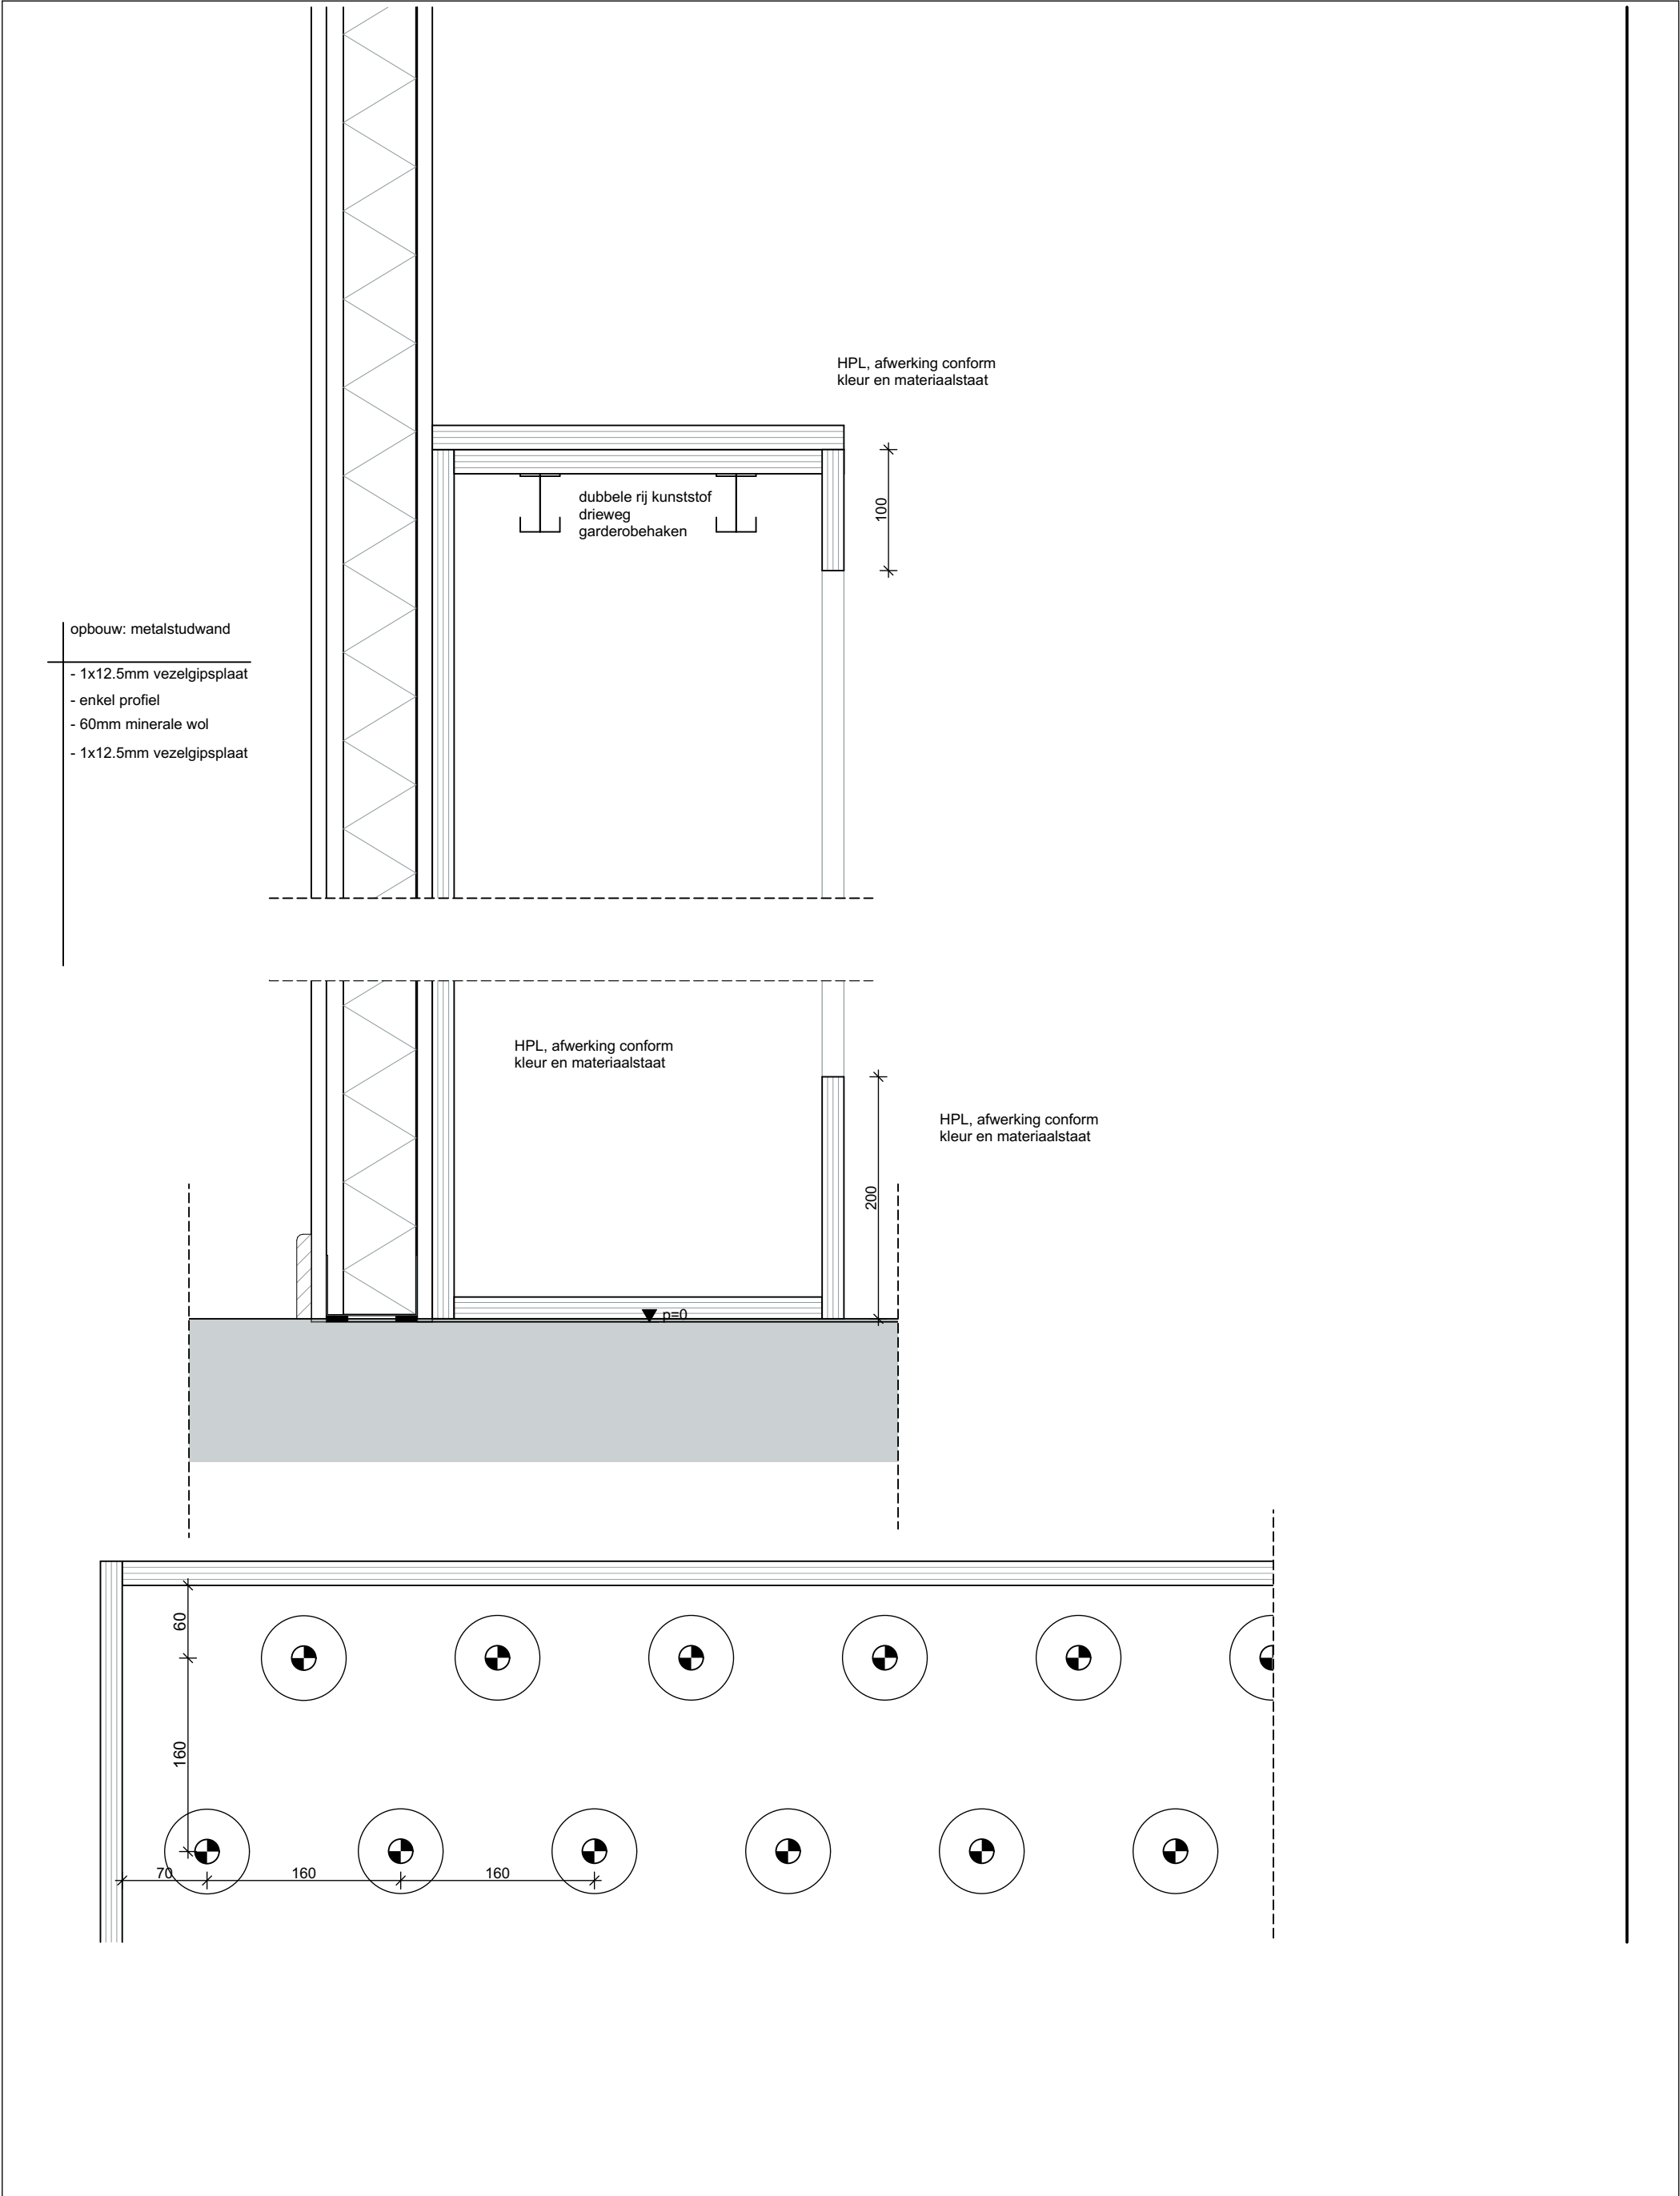

21002 - Kindcentrum De Terp te Wieringerwerf

TO400 Detail

status DEFINITIEF

Details

752

datum #1 13-30-2022
gewijzigd #2

formaat A
schaal 1:5

getekend MdG
projectleider CIJ

Oude Middenweg 17
2491 AC 's-Gravenhage
tel: 070-363 29 52
fax: 070-361 52 63

e-mail: mail@tenw.nl
internet: www.tenw.nl