


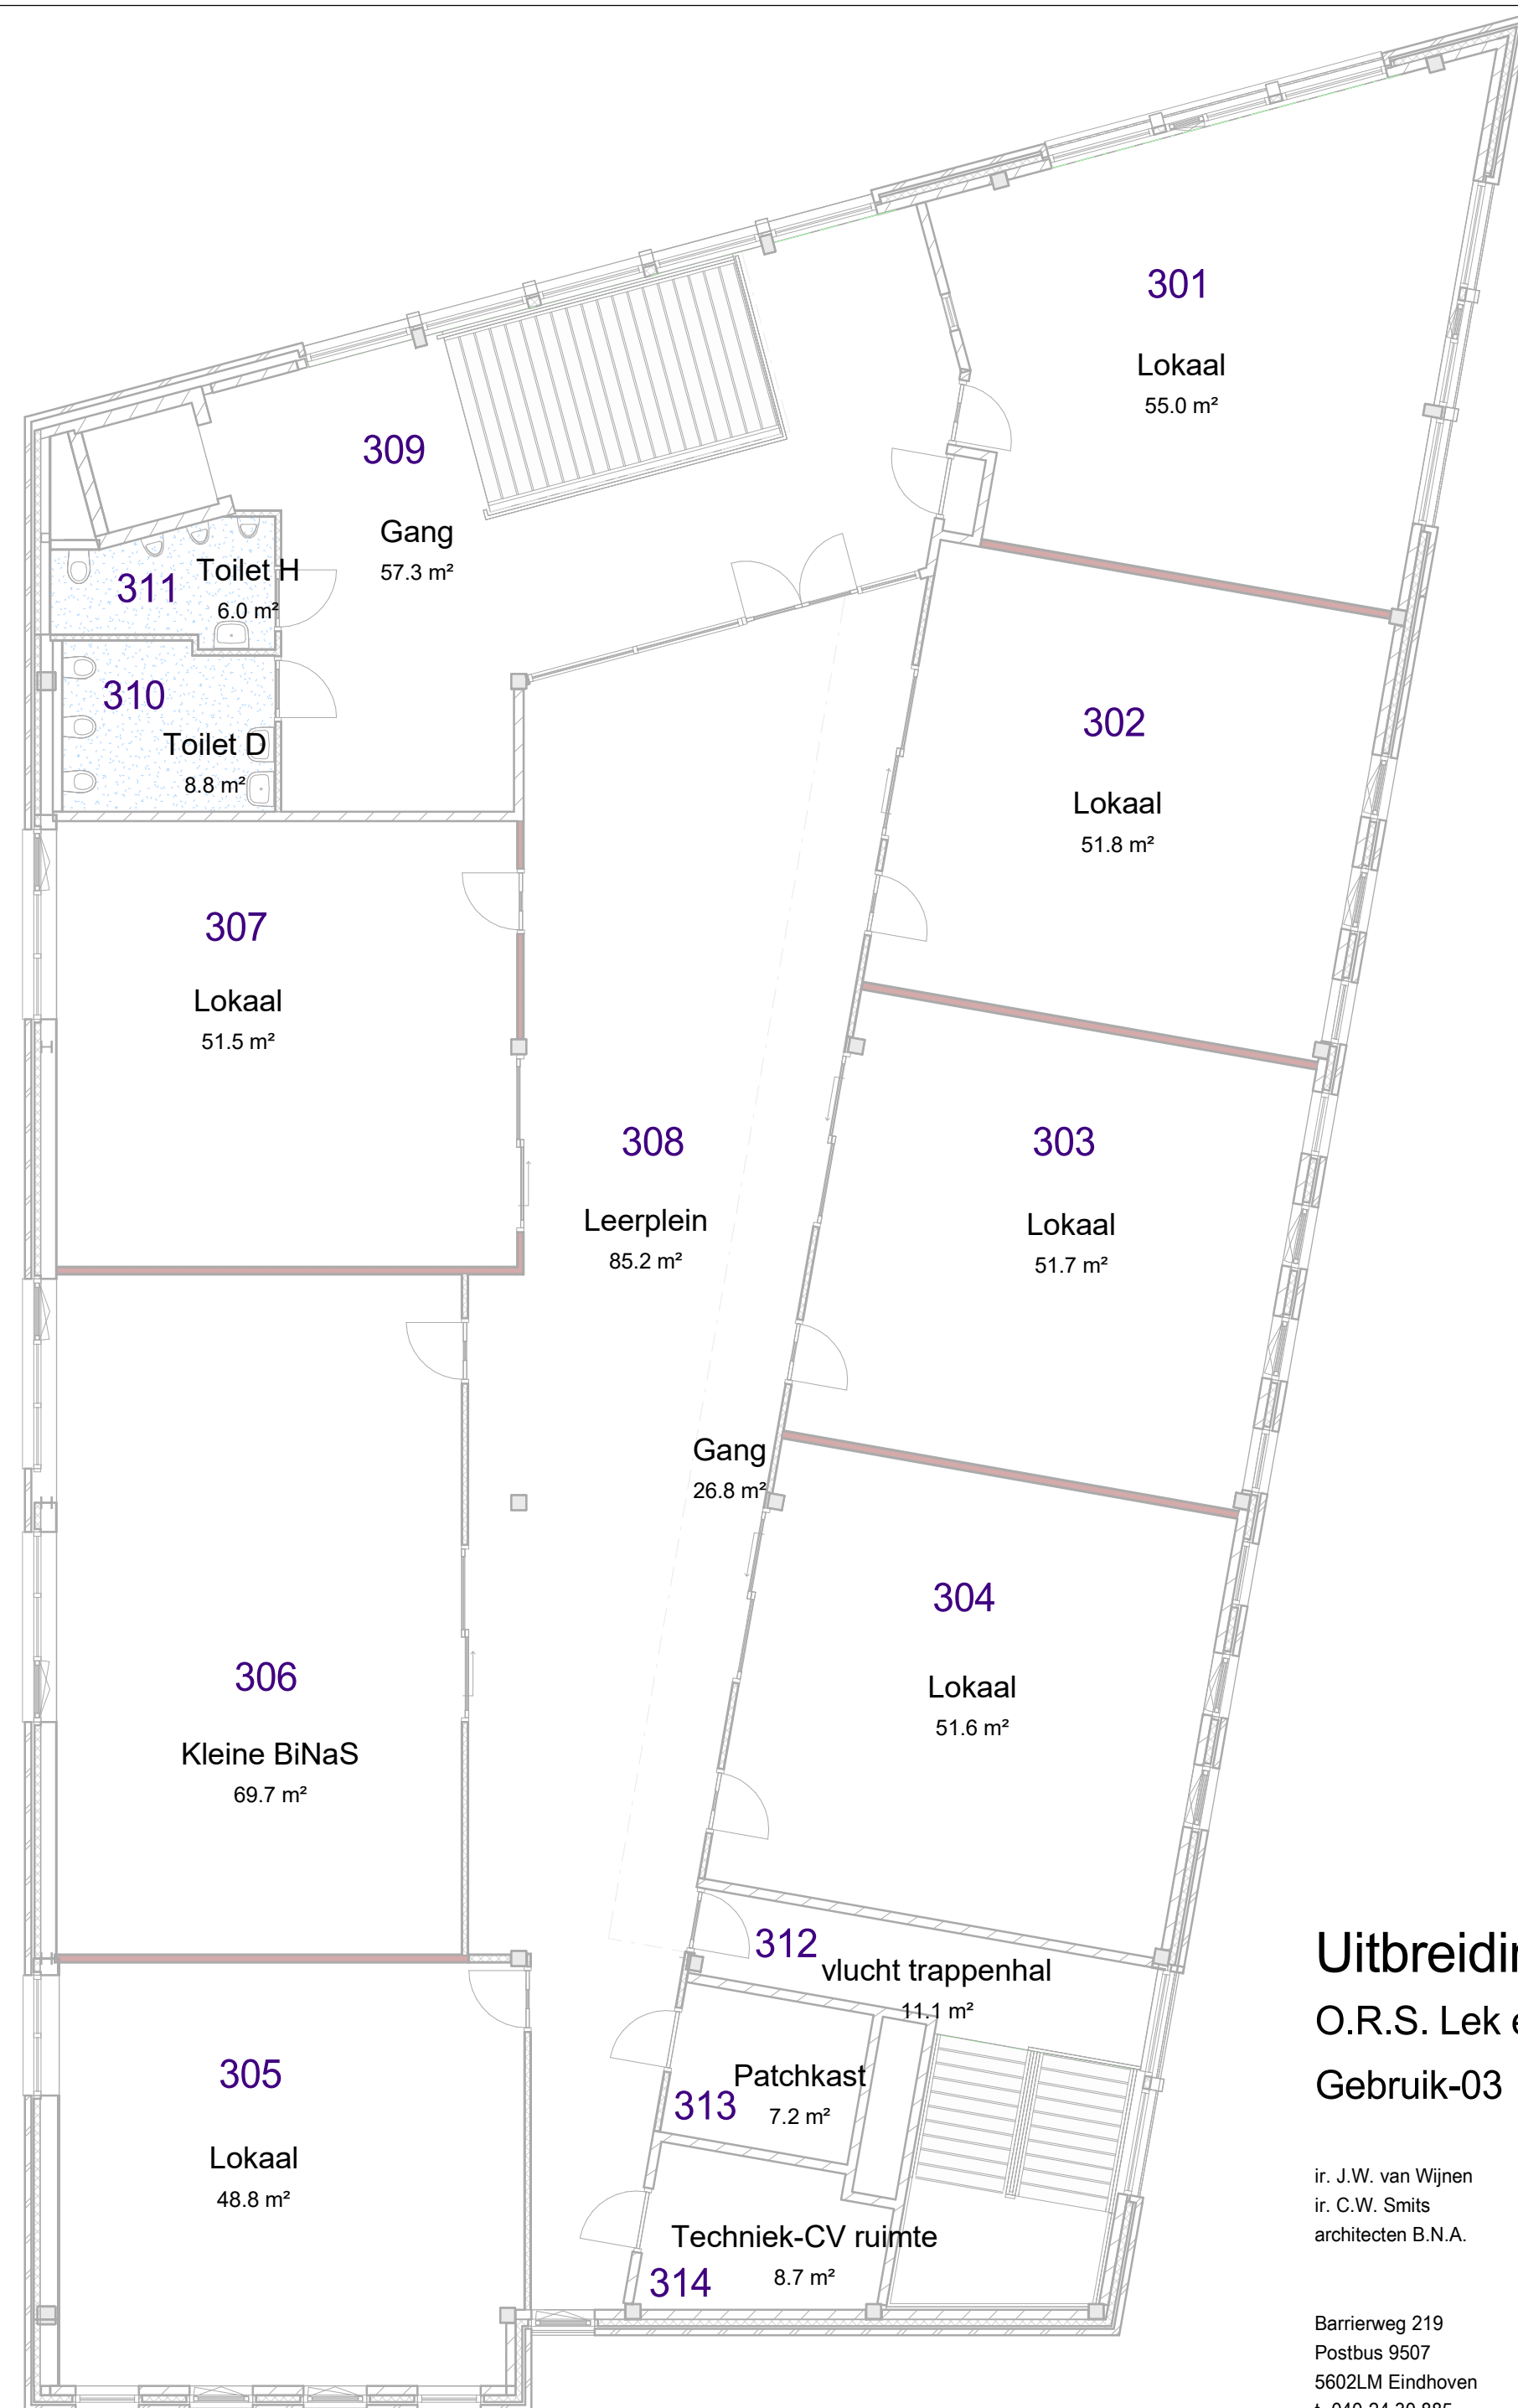

3e Verdieping

Uitbreiding De Lingeborgh O.R.S. Lek en Linge Gebruik-03

ir. J.W. van Wijnen
ir. C.W. Smits
architecten B.N.A.

Barrierweg 219
Postbus 9507
5602LM Eindhoven
t. 040-24 30 885
f. 040-24 31 409
e. info@kdvarchitectuur.nl
i. www.kdvarchitectuur.nl



■ Uitvoeringsfase
architect: WvW
tekenaar: PE
datum: 21-03-17
schaal: 1:100
formaat: A2

■ Dossier
14009

■ wijziging
A:
B:
C:
D:
E:

■ Fase-Blad
S-04