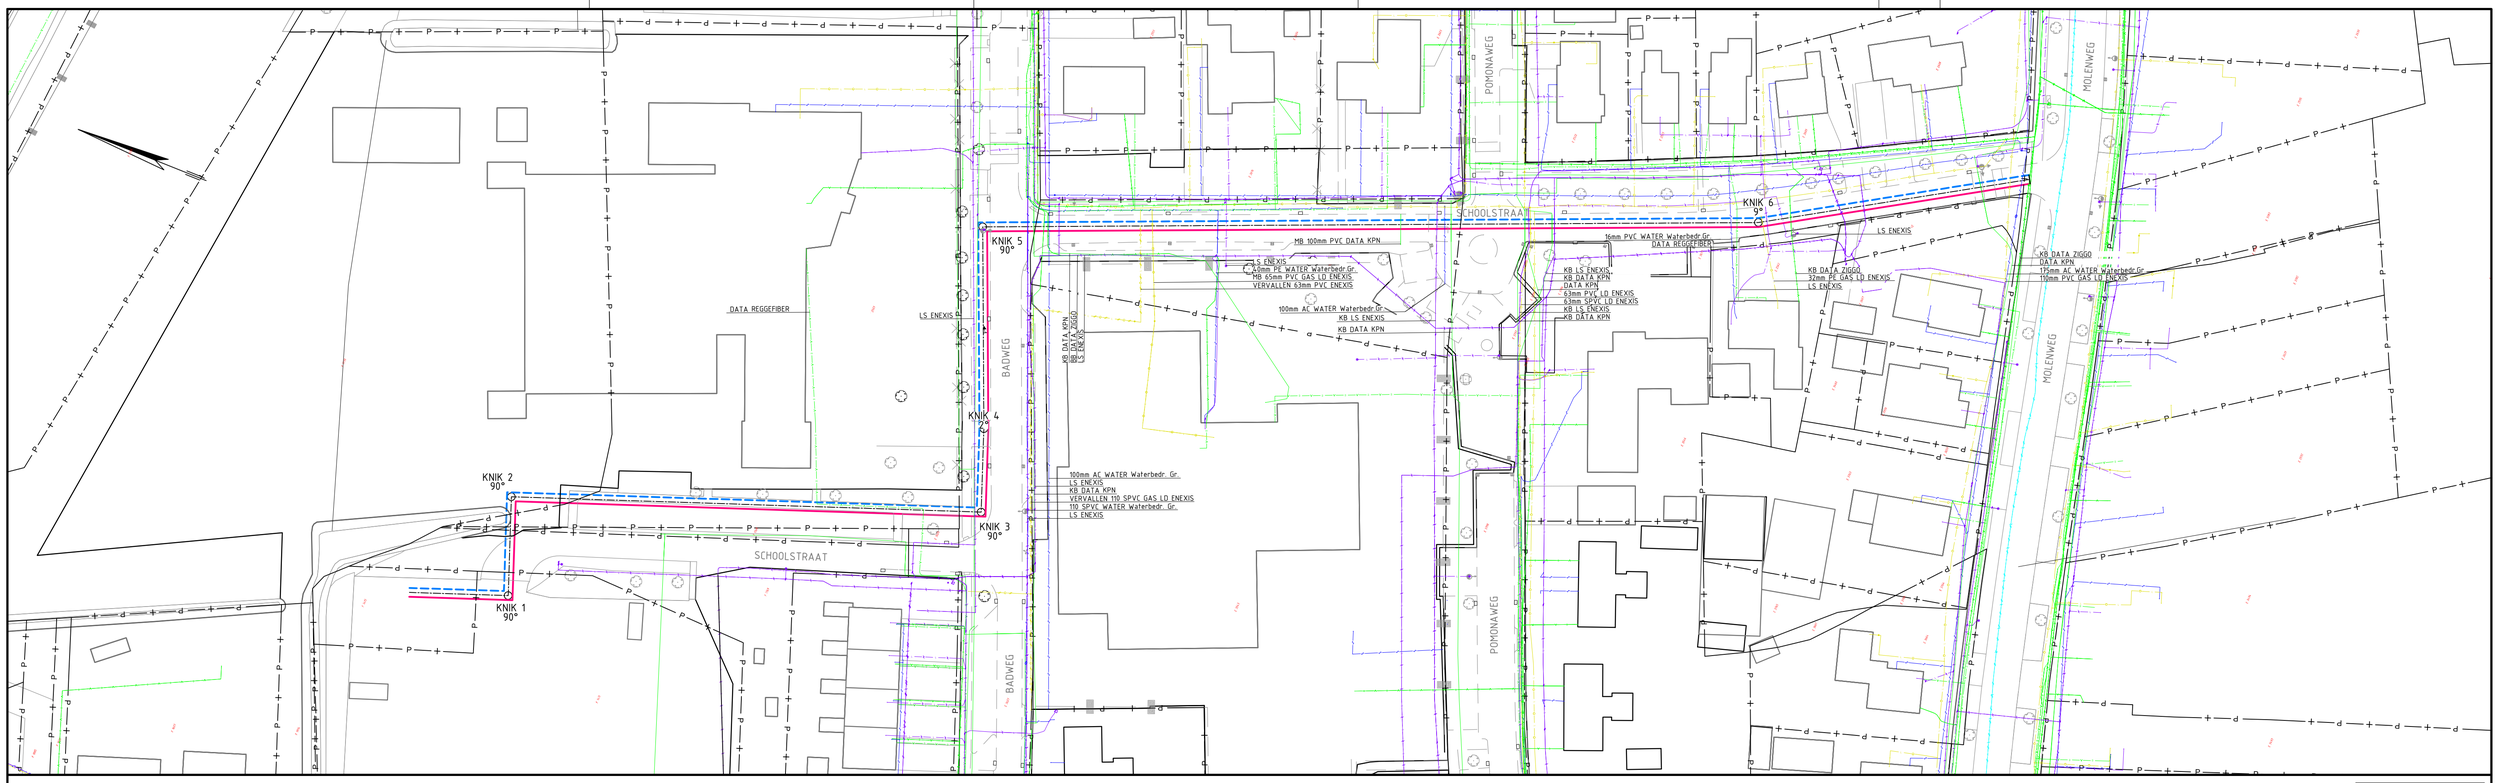

JUISTE LIGGING VAN KABELS EN BUIZEN TIJDENS UITVOERING TE BEPALEN DOOR MIDDEL VAN PROEFSLEUVEN

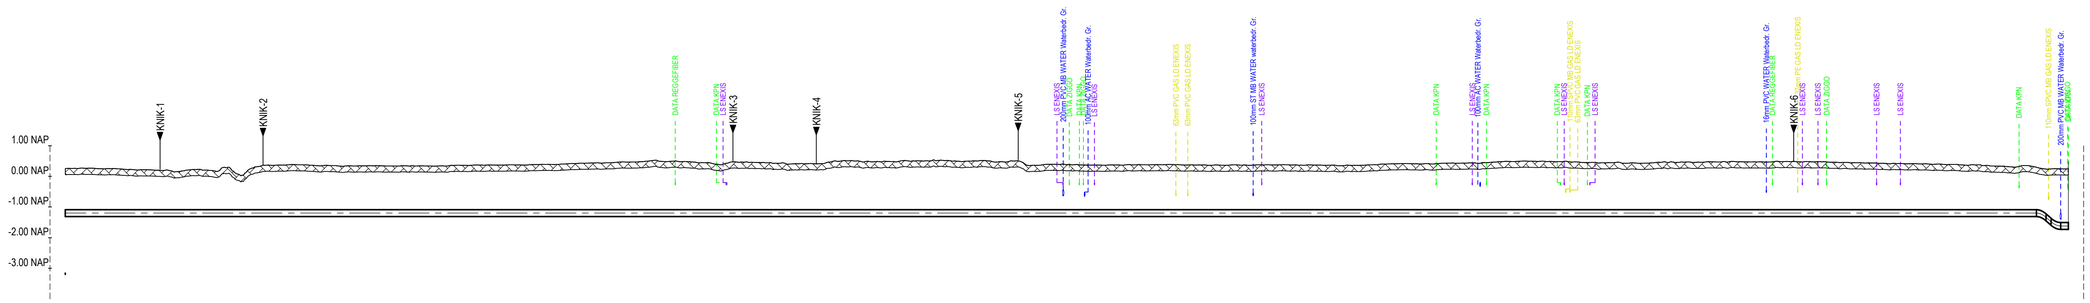

Schaal:
1:500 / 100

| | | |