

gemeente Nieuwkoop

De Meije, Korteraar, Langeraar, Nieuwkoop, Nieuwveen, Noordeinde, Noorden
Noordse Dorp, Papenveer, Ter Aar, Vrouwenakker, Woerdense Verlaat, Zevenhoven

Wegen

Aardamseweg 4
Postbus 1
2460 AA Ter Aar

Telefoon: 14-0172
Fax: 0172-574802
Internet: www.nieuwkoop.nl
E-mail: info@nieuwkoop.nl

Kern: -

Wijk: -

Project : Handboek openbare ruimte deel B

Onderwerp : Overgang elementen > asfaltverharding

Getekend : T. Oudshoorn

Formaat : A4

Datum : 10-02-2022

Schaal : 1:10

Gewijzigd :


Goedgekeurd :

0 Definitief


1

2

Tek.nr. : WEG-014

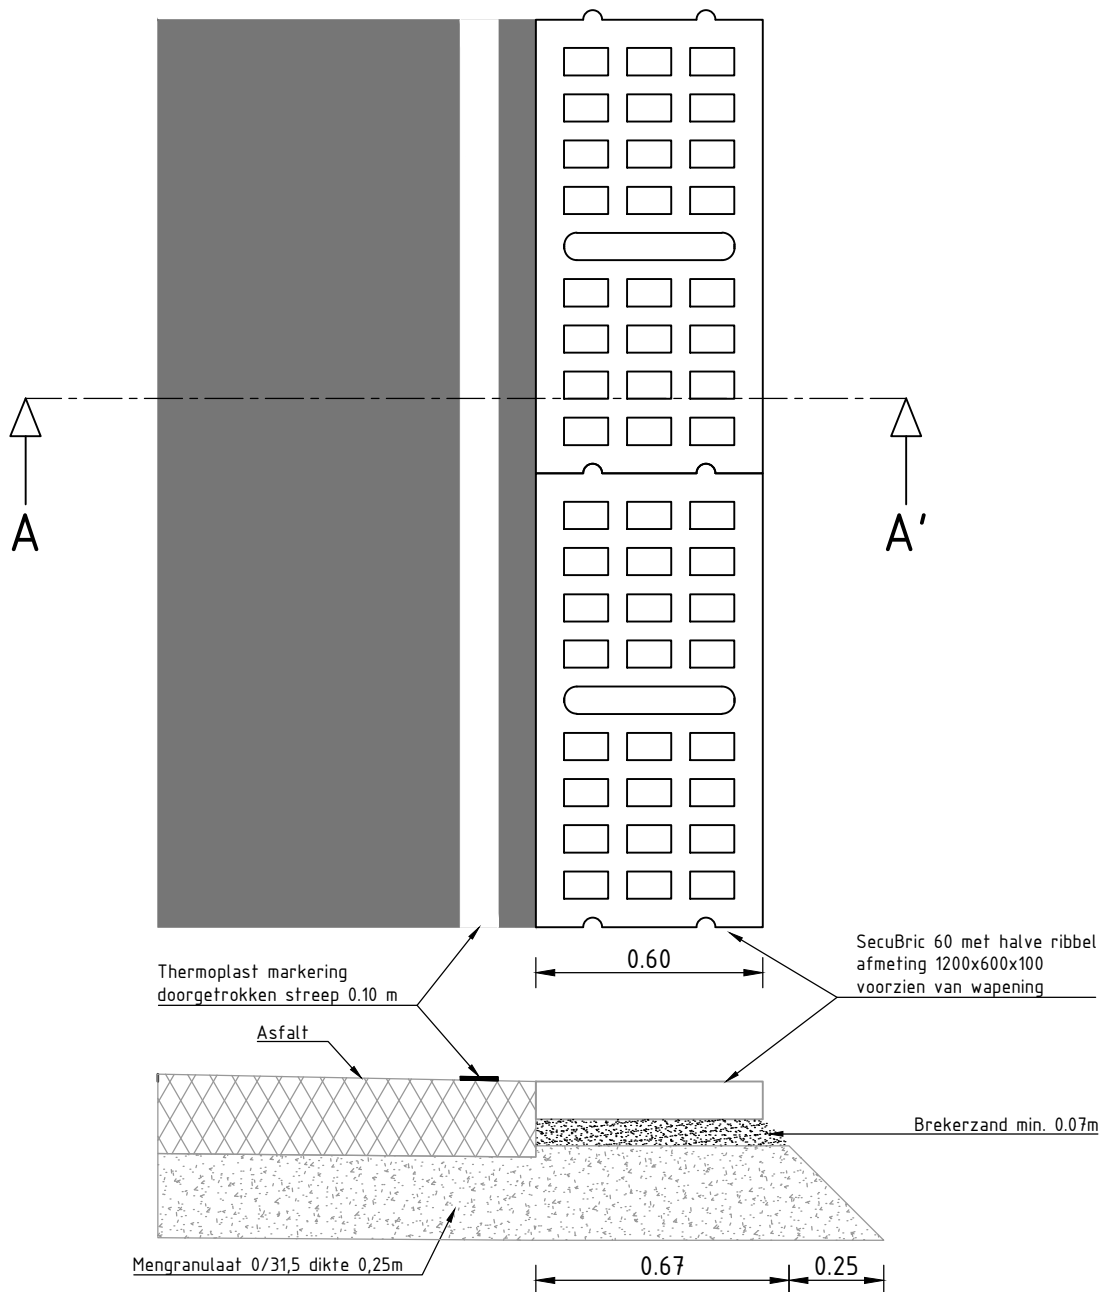

Doorsnede A-A'

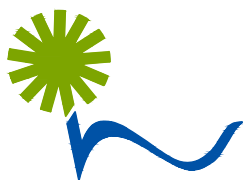

gemeente Nieuwkoop

De Meije, Korteraar, Langeraar, Nieuwkoop, Nieuwveen, Noordeinde, Noorden
Noordse Dorp, Papenveer, Ter Aar, Vrouwenakker, Woerdense Verlaat, Zevenhoven

Wegen

Aardamseweg 4
Postbus 1
2460 AA Ter Aar

Telefoon: 14-0172
Fax: 0172-574802
Internet: www.nieuwkoop.nl
E-mail: info@nieuwkoop.nl

Kern: -

Wijk: -

Project : Handboek openbare ruimte deel B

Onderwerp : Bermverharding

Getekend : T. Oudshoorn

Formaat : A4

Datum : 10-02-2022

Schaal : 1:20

Gewijzigd :

Goedgekeurd :


0

Definitief




1

2

Tek.nr. : WEG-014

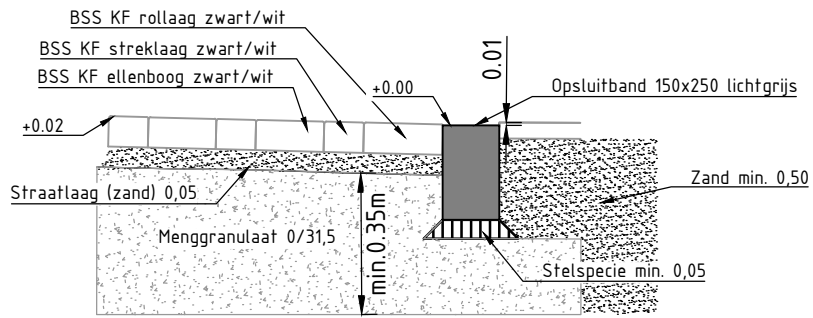

Principe detail A
Schaal 1:20

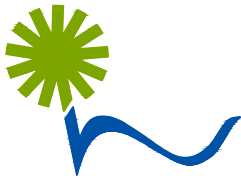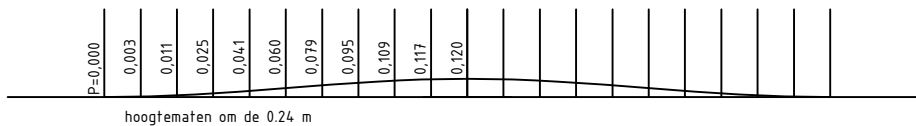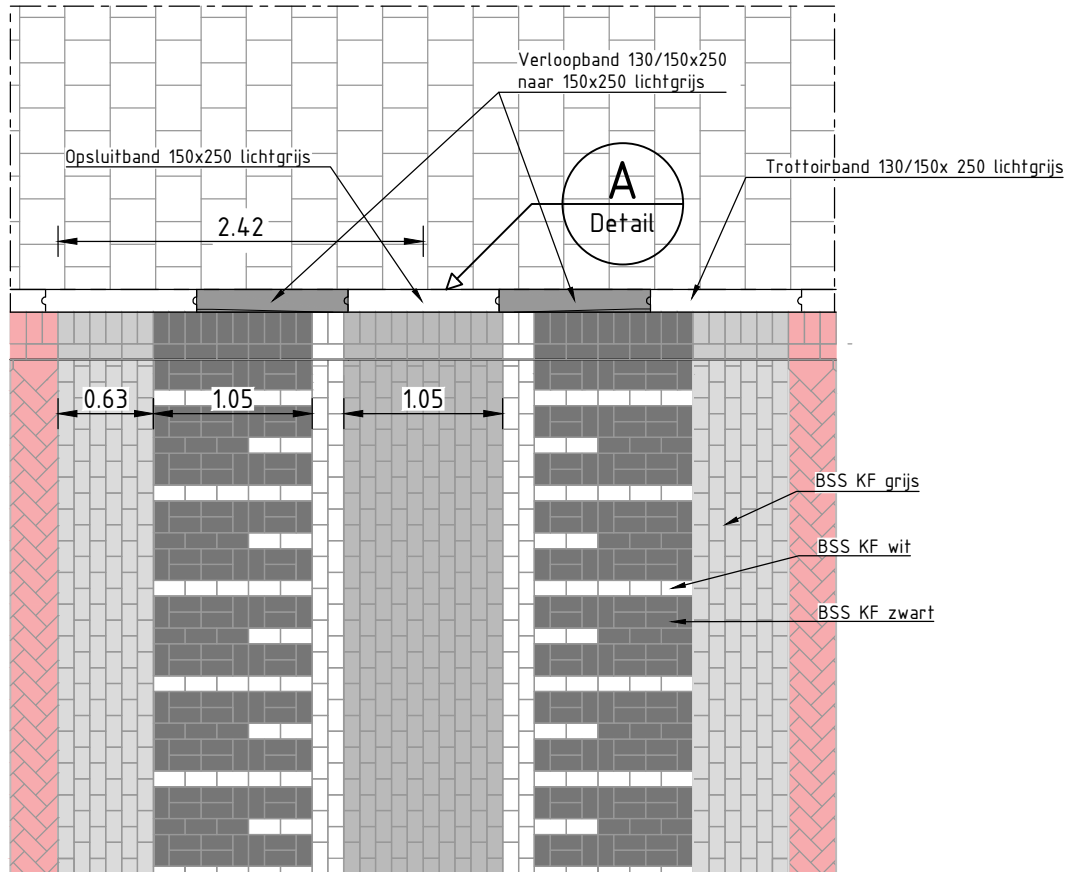

gemeente Nieuwkoop

De Meije, Korteraar, Langeraar, Nieuwkoop, Nieuwveen, Noordeinde, Noorden
Noordse Dorp, Papenveer, Ter Aar, Vrouwenakker, Woerdense Verlaat, Zevenhoven

Wegen

Aardamseweg 4
Postbus 1
2460 AA Ter Aar

Telefoon: 14-0172
Fax: 0172-574802
Internet: www.nieuwkoop.nl
E-mail: info@nieuwkoop.nl

Kern: -

Wijk: -

Project : Handboek openbare ruimte deel B

Onderwerp : Verkeersdrempel 30 km/h

Getekend : T. Oudshoorn

Formaat : A4

Datum : 10-02-2022

Schaal : 1:50




Gewijzigd :

Goedgekeurd :

0	Definitief	
1		
2		

Tek.nr. : WEG-002

uitgangspunt ontwerp:
 - ASVV 2021 par. 14.1.2
 - ASVV 2021 par. 14.1.18
 - Bij trottoir smaller dan 1,20m verlaagde
 trottoirband toepassen

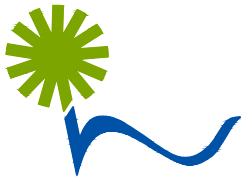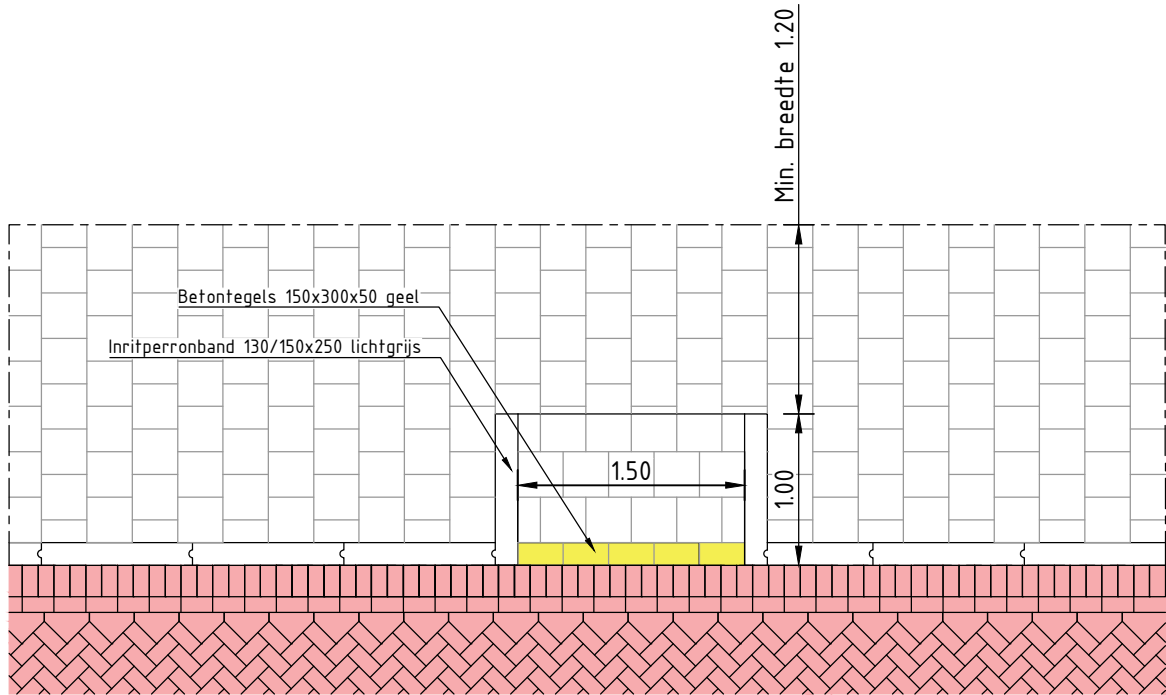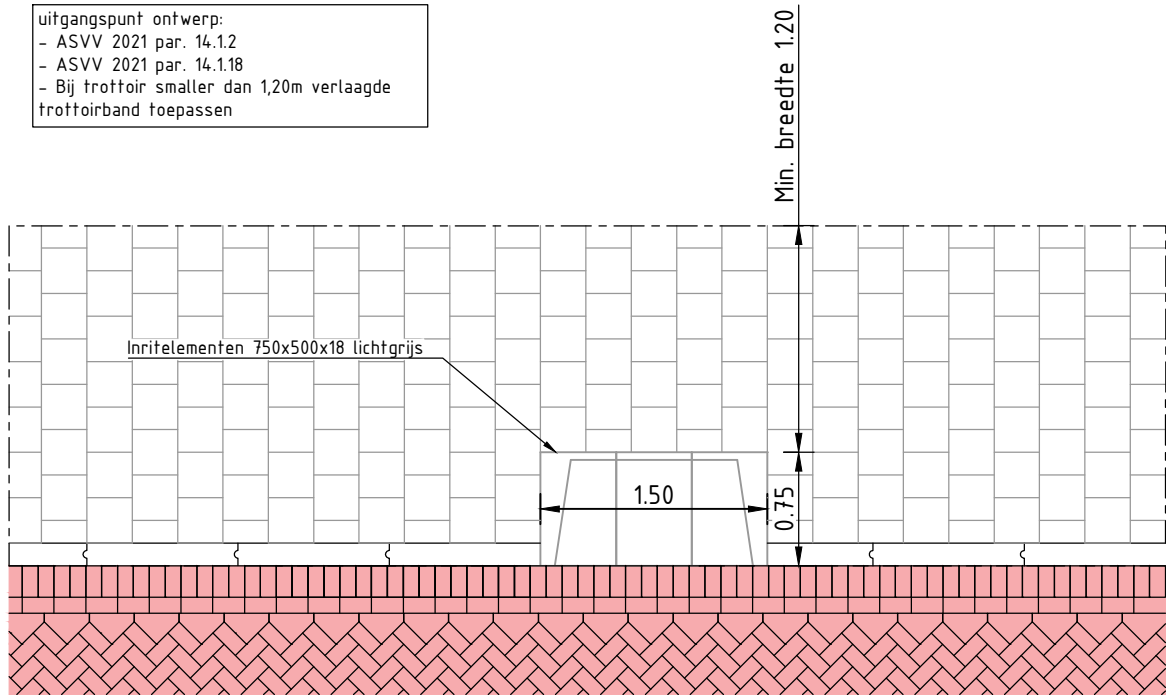

gemeente Nieuwkoop

De Meije, Korteraar, Langeraar, Nieuwkoop, Nieuwveen, Noordeinde, Noorden
 Noordse Dorp, Papenveer, Ter Aar, Vrouwenakker, Woerdense Verlaat, Zevenhoven

Wegen

Aardamseweg 4
 Postbus 1
 2460 AA Ter Aar

Telefoon: 14-0172
 Fax: 0172-574802
 Internet: www.nieuwkoop.nl
 E-mail: info@nieuwkoop.nl

Kern: -

Wijk: -

Project : Handboek openbare ruimte deel B

Onderwerp : Minder valide inrit

Getekend : T. Oudshoorn

Formaat : A4

Datum : 10-02-2022

Schaal : 1:50

Gewijzigd :


Goedgekeurd :

0 Definitief

1

2

Tek.nr. : WEG-004

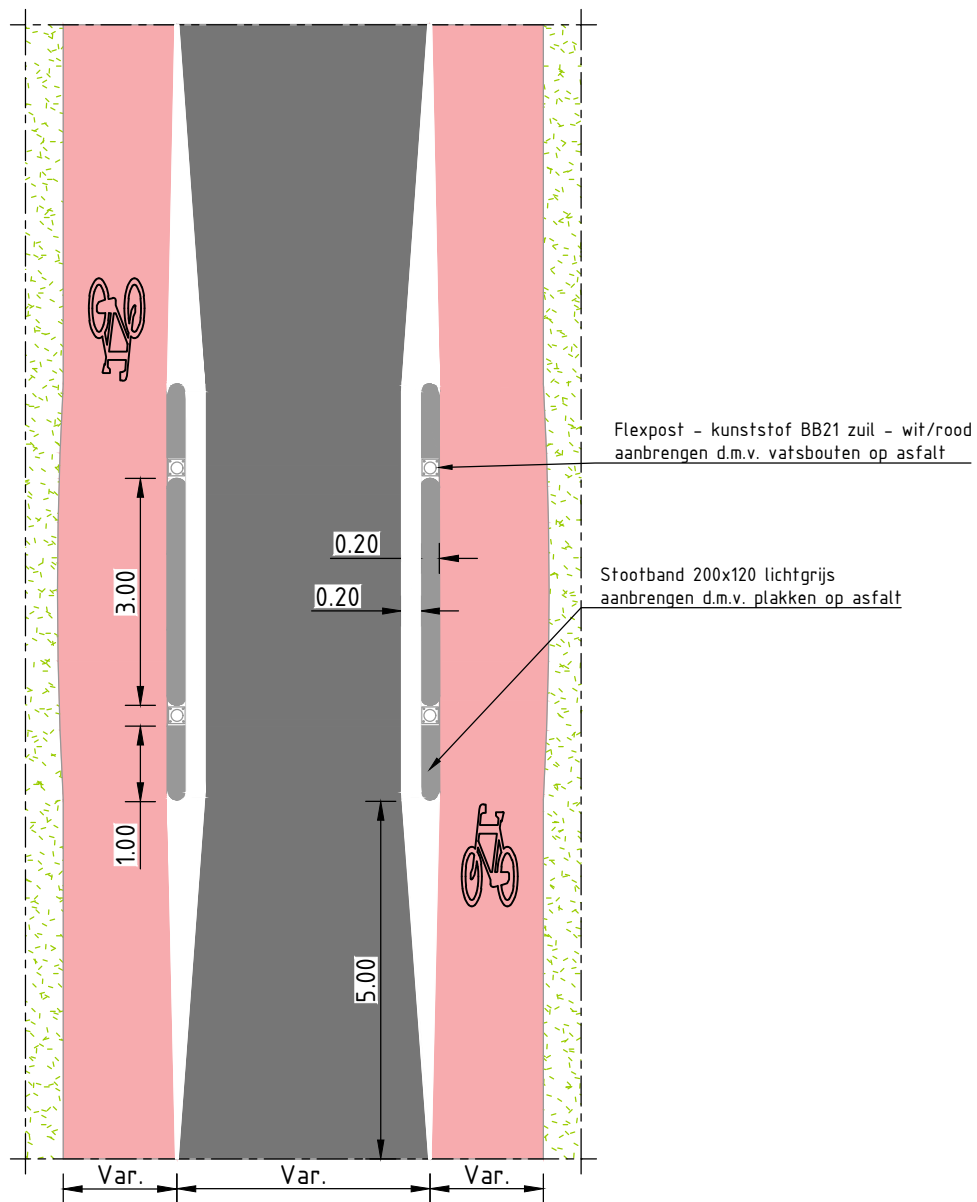

gemeente Nieuwkoop

De Meije, Korteraar, Langeraar, Nieuwkoop, Nieuwveen, Noordeinde, Noorden
Noordse Dorp, Papenveer, Ter Aar, Vrouwenakker, Woerdense Verlaat, Zevenhoven

Wegen

Aardamseweg 4
Postbus 1
2460 AA Ter Aar

Telefoon: 14-0172
Fax: 0172-574802
Internet: www.nieuwkoop.nl
E-mail: info@nieuwkoop.nl

Kern: -

Wijk: -

Project : Handboek openbare ruimte deel B

Onderwerp : Wegversmalling BUBEKO

Getekend : T. Oudshoorn

Formaat : A4

Datum : 10-02-2022

Schaal : 1:100

Gewijzigd :

Goedgekeurd :

0

Definitief

1

2

Tek.nr. : WEG-005

Kunststof diamantkoppaal 150x150x1400
 Uitgangspunt geen paaltjes toevoegen
 in het ontwerp, alleen op aanwijzing
 afdeling verkeer paaltjes toevoegen.

Rollaag toepassen
 t/m bocht R=1


R=6.00

3 streklagen BSS
 KF grijs in bocht

Opsluitband 100x200

Befontegels 300x300x50 lichtgrijs

Trottoirband 130/150x250 lichtgrijs

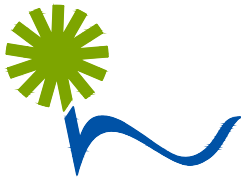

gemeente Nieuwkoop

De Meije, Korteraar, Langeraar, Nieuwkoop, Nieuwveen, Noordeinde, Noorden
 Noordse Dorp, Papenveer, Ter Aar, Vrouwenakker, Woerdense Verlaat, Zevenhoven

Wegen

Aardamseweg 4
 Postbus 1
 2460 AA Ter Aar

Telefoon: 14-0172
 Fax: 0172-574802
 Internet: www.nieuwkoop.nl
 E-mail: info@nieuwkoop.nl

Kern: -

Wijk: -

Project : Handboek openbare ruimte deel B

Onderwerp : Bocht erftoegangsweg

Getekend : T. Oudshoorn

Formaat : A4

Datum : 10-02-2022

Schaal : 1:50

Gewijzigd :

Goedgekeurd :


0

Definitief

1

2

Tek.nr. : WEG-006

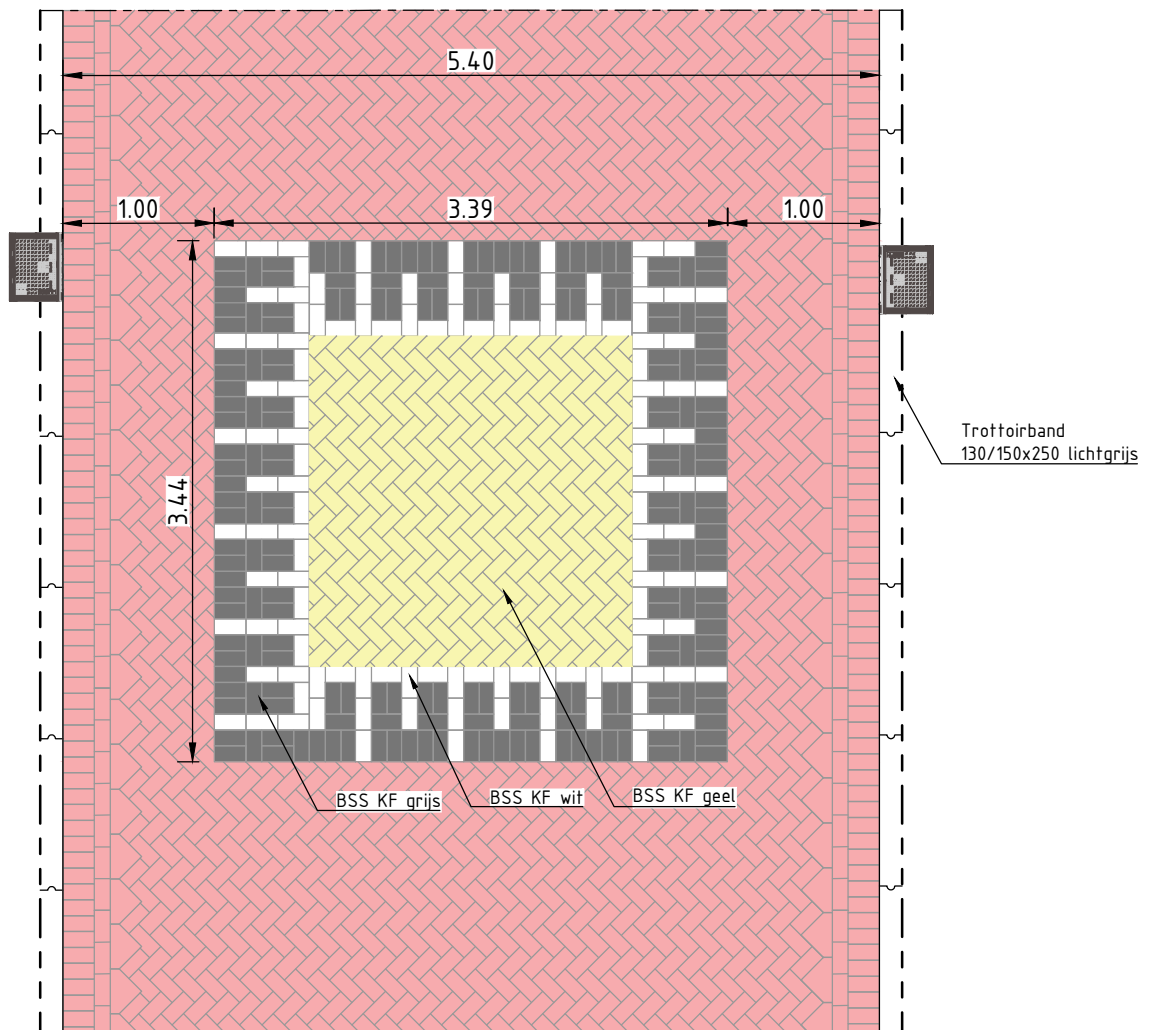

gemeente Nieuwkoop

De Meije, Korteraar, Langeraar, Nieuwkoop, Nieuwveen, Noordeinde, Noorden
Noordse Dorp, Papenveer, Ter Aar, Vrouwenakker, Woerdense Verlaat, Zevenhoven

Wegen

Aardamseweg 4
Postbus 1
2460 AA Ter Aar

Telefoon: 14-0172
Fax: 0172-574802
Internet: www.nieuwkoop.nl
E-mail: info@nieuwkoop.nl

Kern: -

Wijk: -

Project : Handboek openbare ruimte

Onderwerp : Vierkantige punaise 30km/h

Getekend : T. Oudshoorn

Formaat : A4

Datum : 10-02-2022

Schaal : 1:50

Gewijzigd :

Goedgekeurd :



0

Definitief

1


2

Tek.nr. : WEG-007

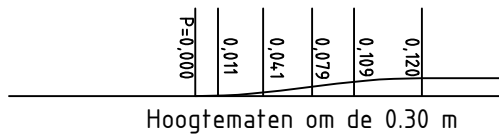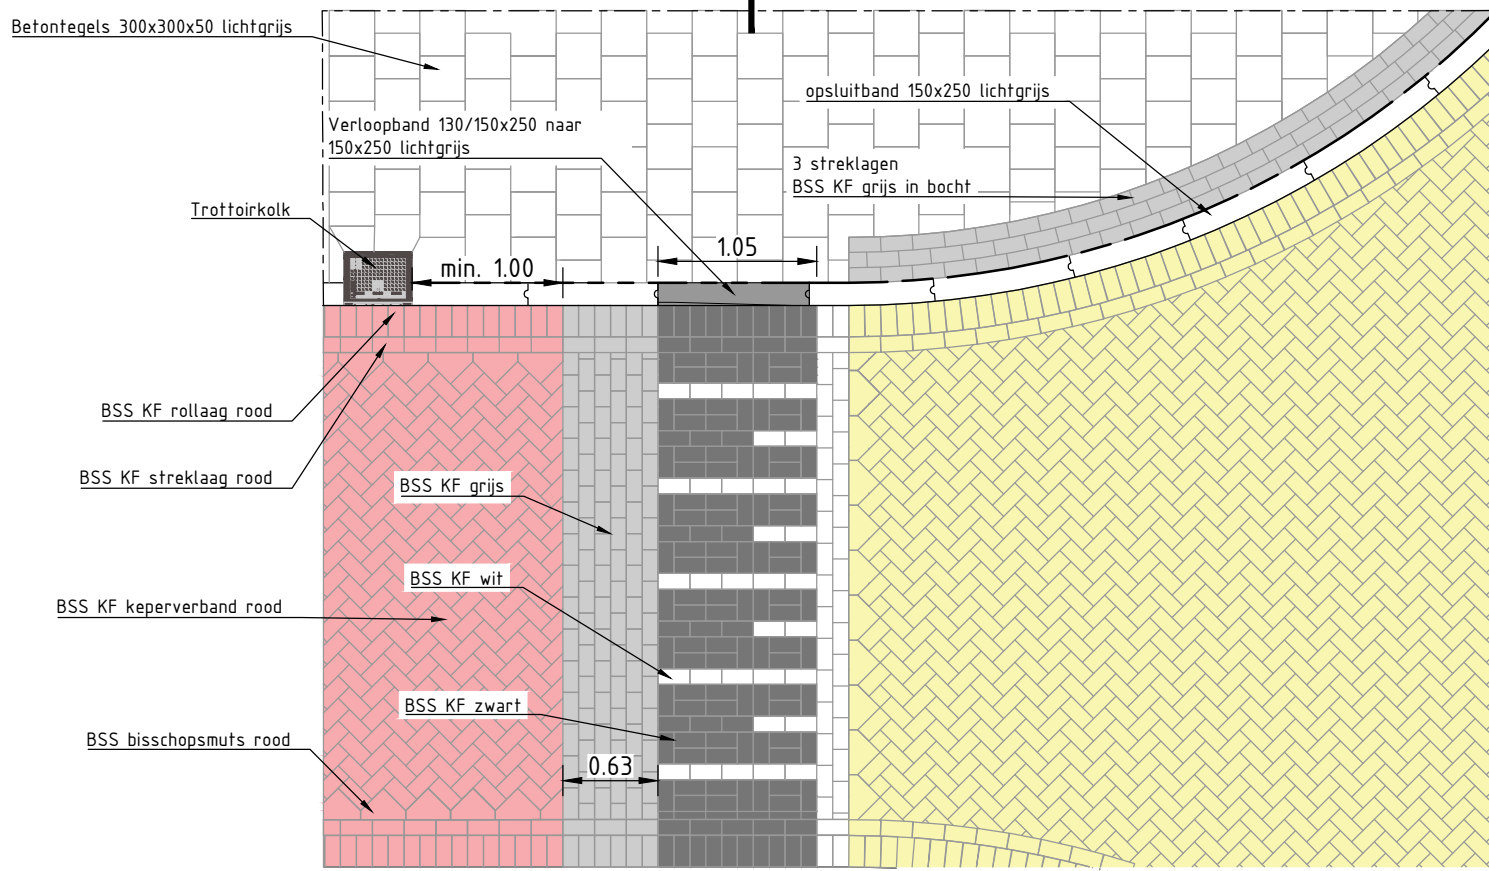

Principe detail kruispuntplateau 30 km/h

Schaal 1:50

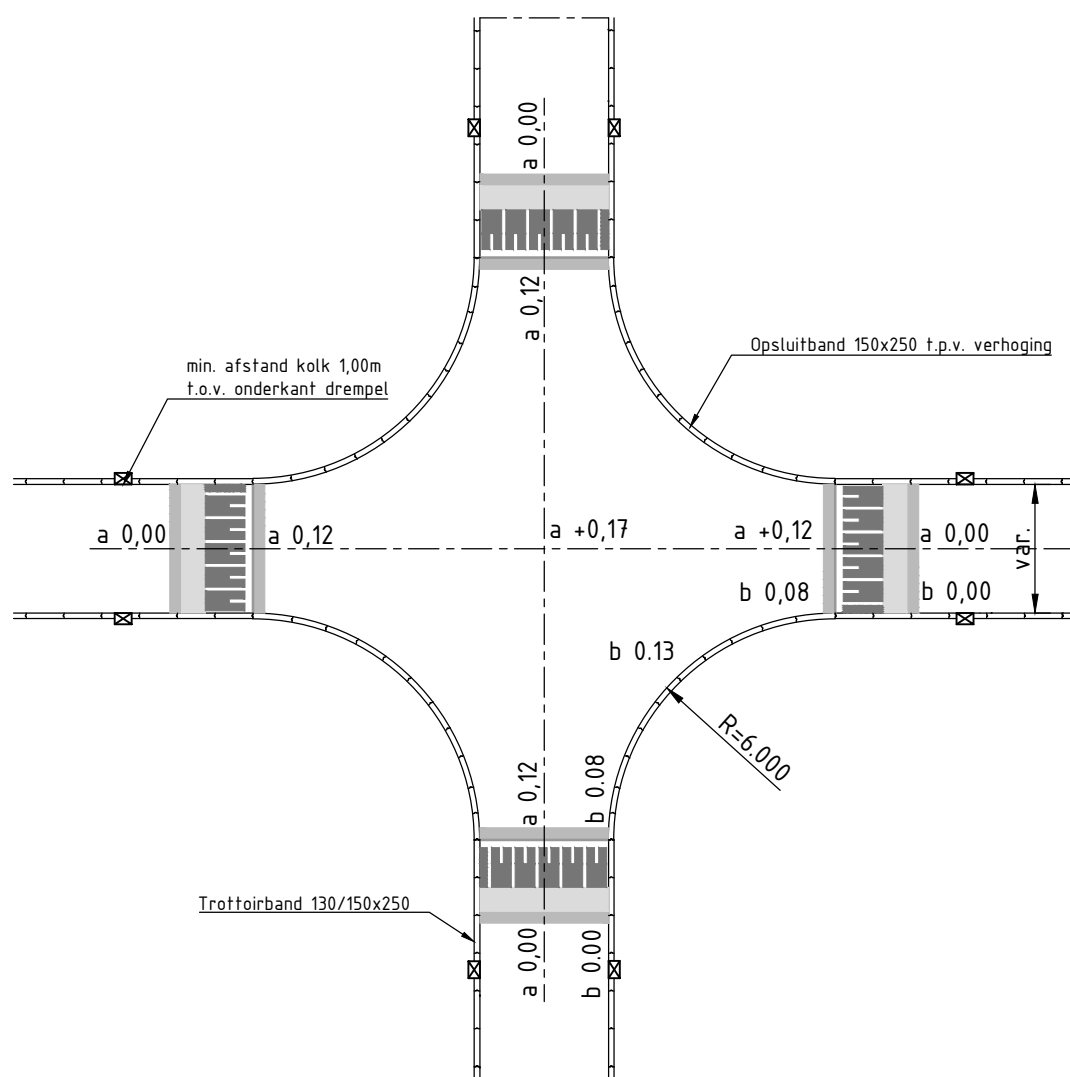

Overzicht kruispuntplateau 30 km/h

Schaal 1:200




gemeente Nieuwkoop
De Meije, Korteraar, Langeraar, Nieuwkoop, Nieuwveen, Noordeinde, Noorden
Noordse Dorp, Papenveer, Ter Aar, Vrouwenakker, Woerdense Verlaat, Zevenhoven


Wegen

Aardamseweg 4
Postbus 1
2460 AA Ter Aar
Telefoon: 14-0172
Fax: 0172-574802
Internet: www.nieuwkoop.nl
E-mail: info@nieuwkoop.nl


Kern: -		Wijk: -	
Project : Handboek openbare ruimte deel B		Gewijzigd :	Goedgekeurd :
Onderwerp : Kruispuntplateau 30 km/h		0 Definitief	
Getekend : T. Oudshoorn		1	
Datum : 10-02-2022		2	
Formaat : A3		Tek.nr. : WEG-004	
Schaal : var.			

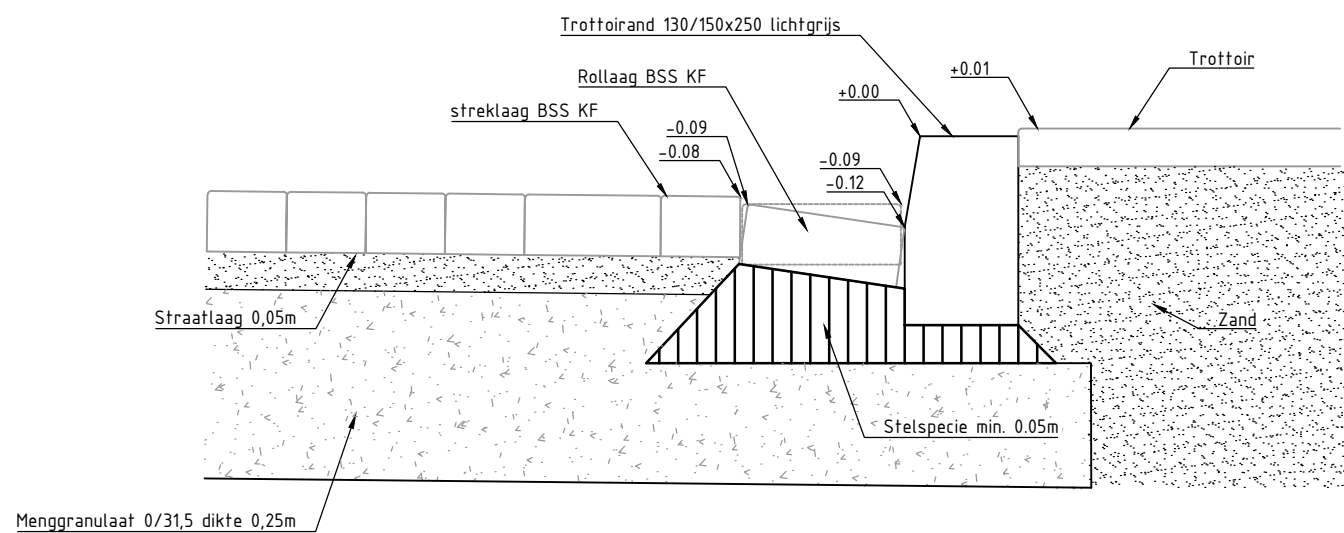


Rijbaan langs trottoir

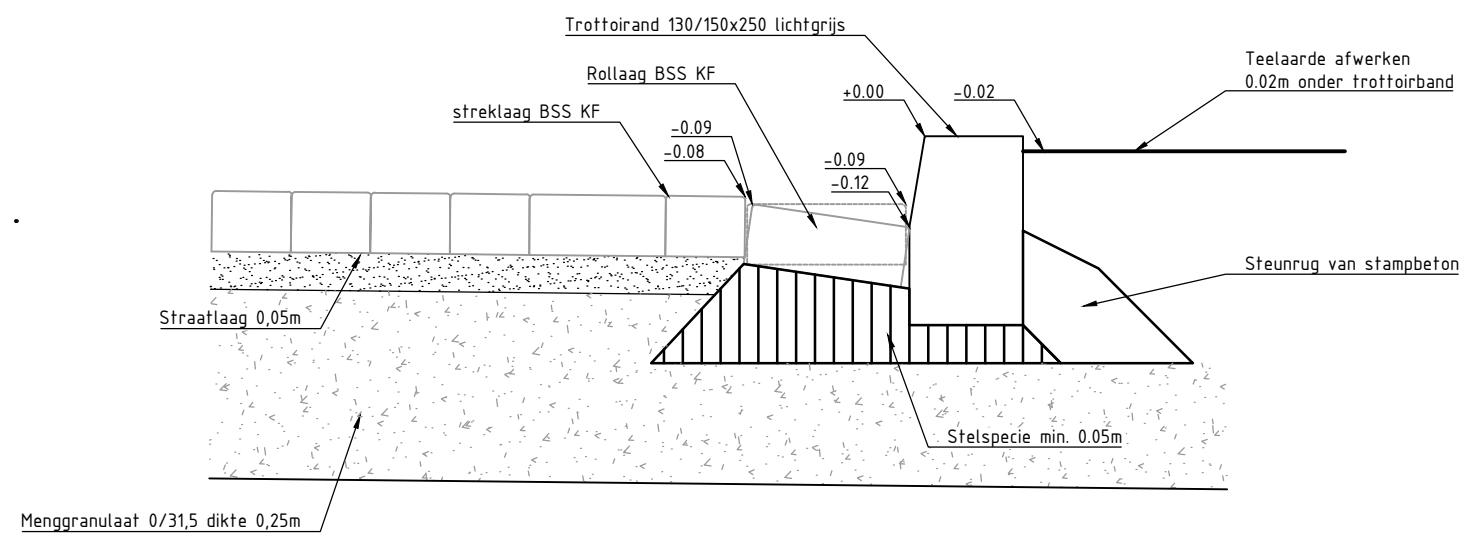


Rijbaan langs groenvak

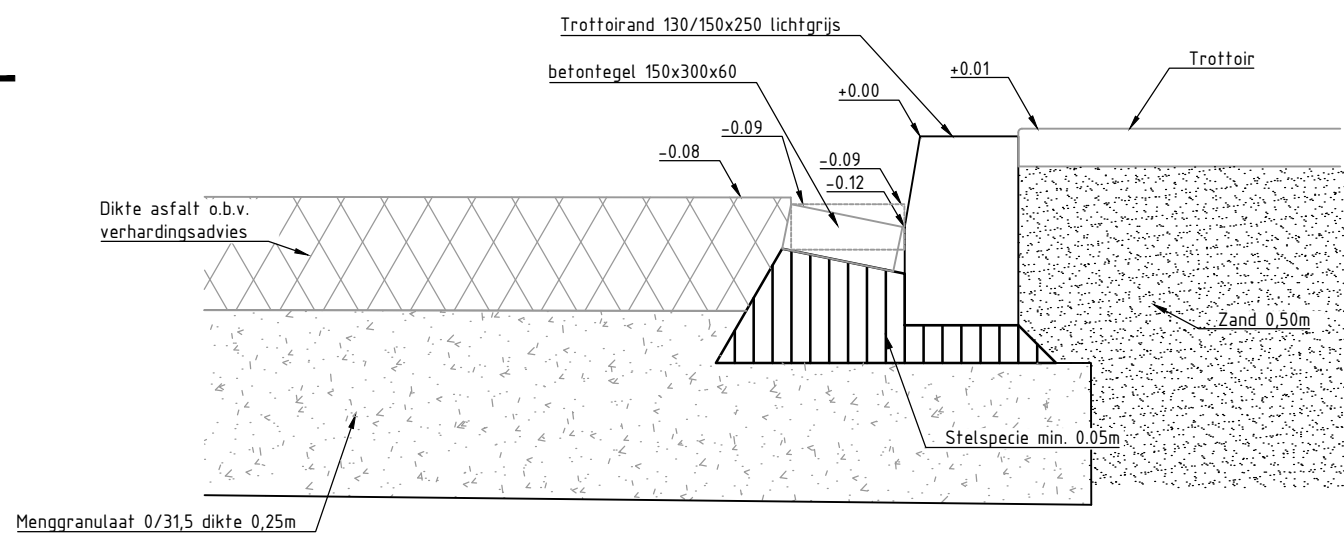

Rijbaan (asfalt) langs trottoir

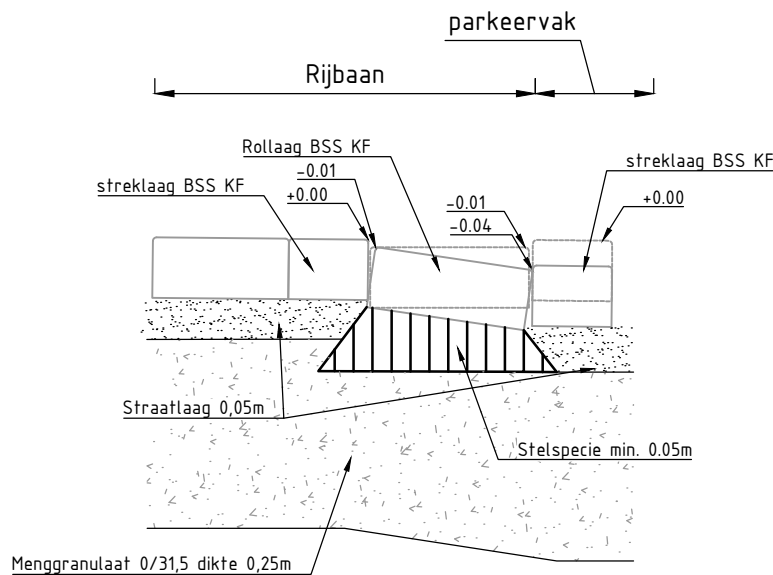

Rijbaan langs parkeervak

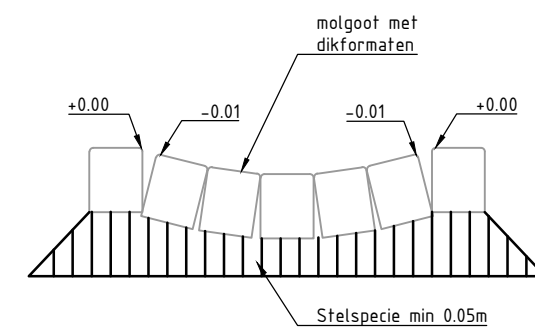

Molgoot met dikformaten



gemeente Nieuwkoop

De Meije, Korteraar, Langeraar, Nieuwkoop, Nieuwveen, Noordeinde, Noorden
Noordse Dorp, Papenveer, Ter Aar, Vrouwenakker, Woerdense Verlaat, Zevenhoven

Wegen

Aardamseweg 4
Postbus 1
2460 AA Ter Aar
Telefoon: 14-0172
Fax: 0172-574802
Internet: www.nieuwkoop.nl
E-mail: info@nieuwkoop.nl

Project : Handboek openbare ruimte deel B

Onderwerp : Afwatering

Getekend : T. Oudshoorn

Datum : 10-02-2022

Formaat : A3

Schaal : 1:10



Gewijzigd : Goedgekeurd :

0	Definitief	
1		
2		

Tek.nr. : WEG-009

Kern: -

Wijk: -

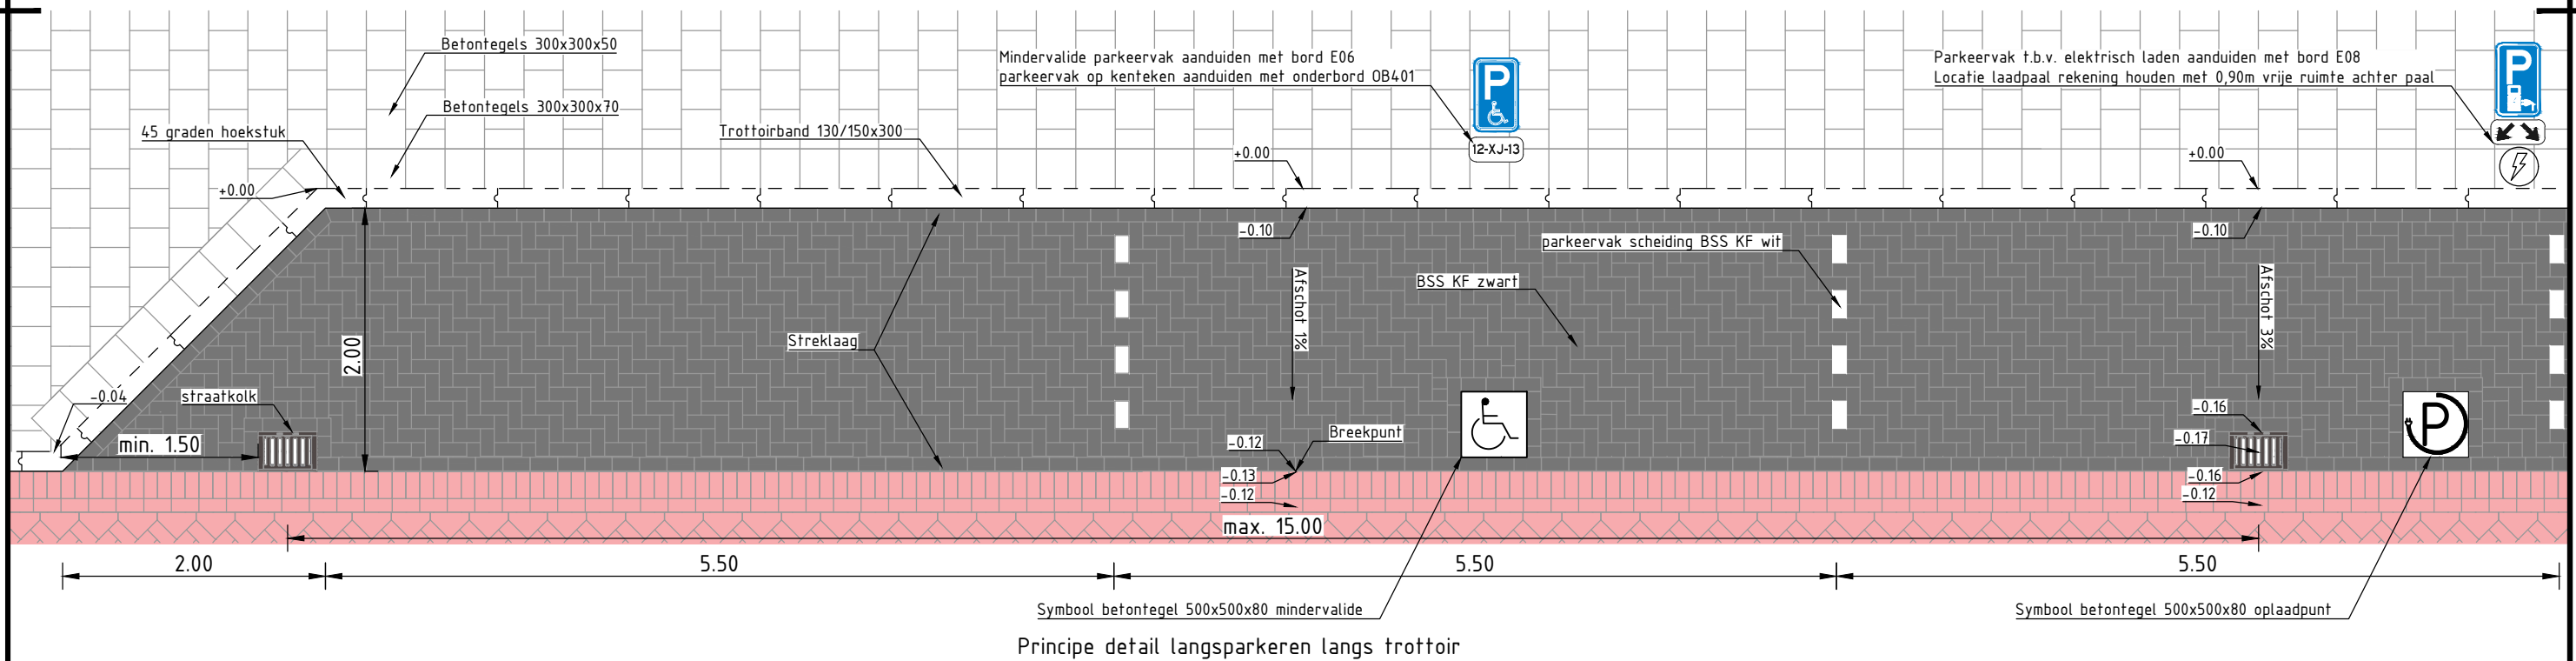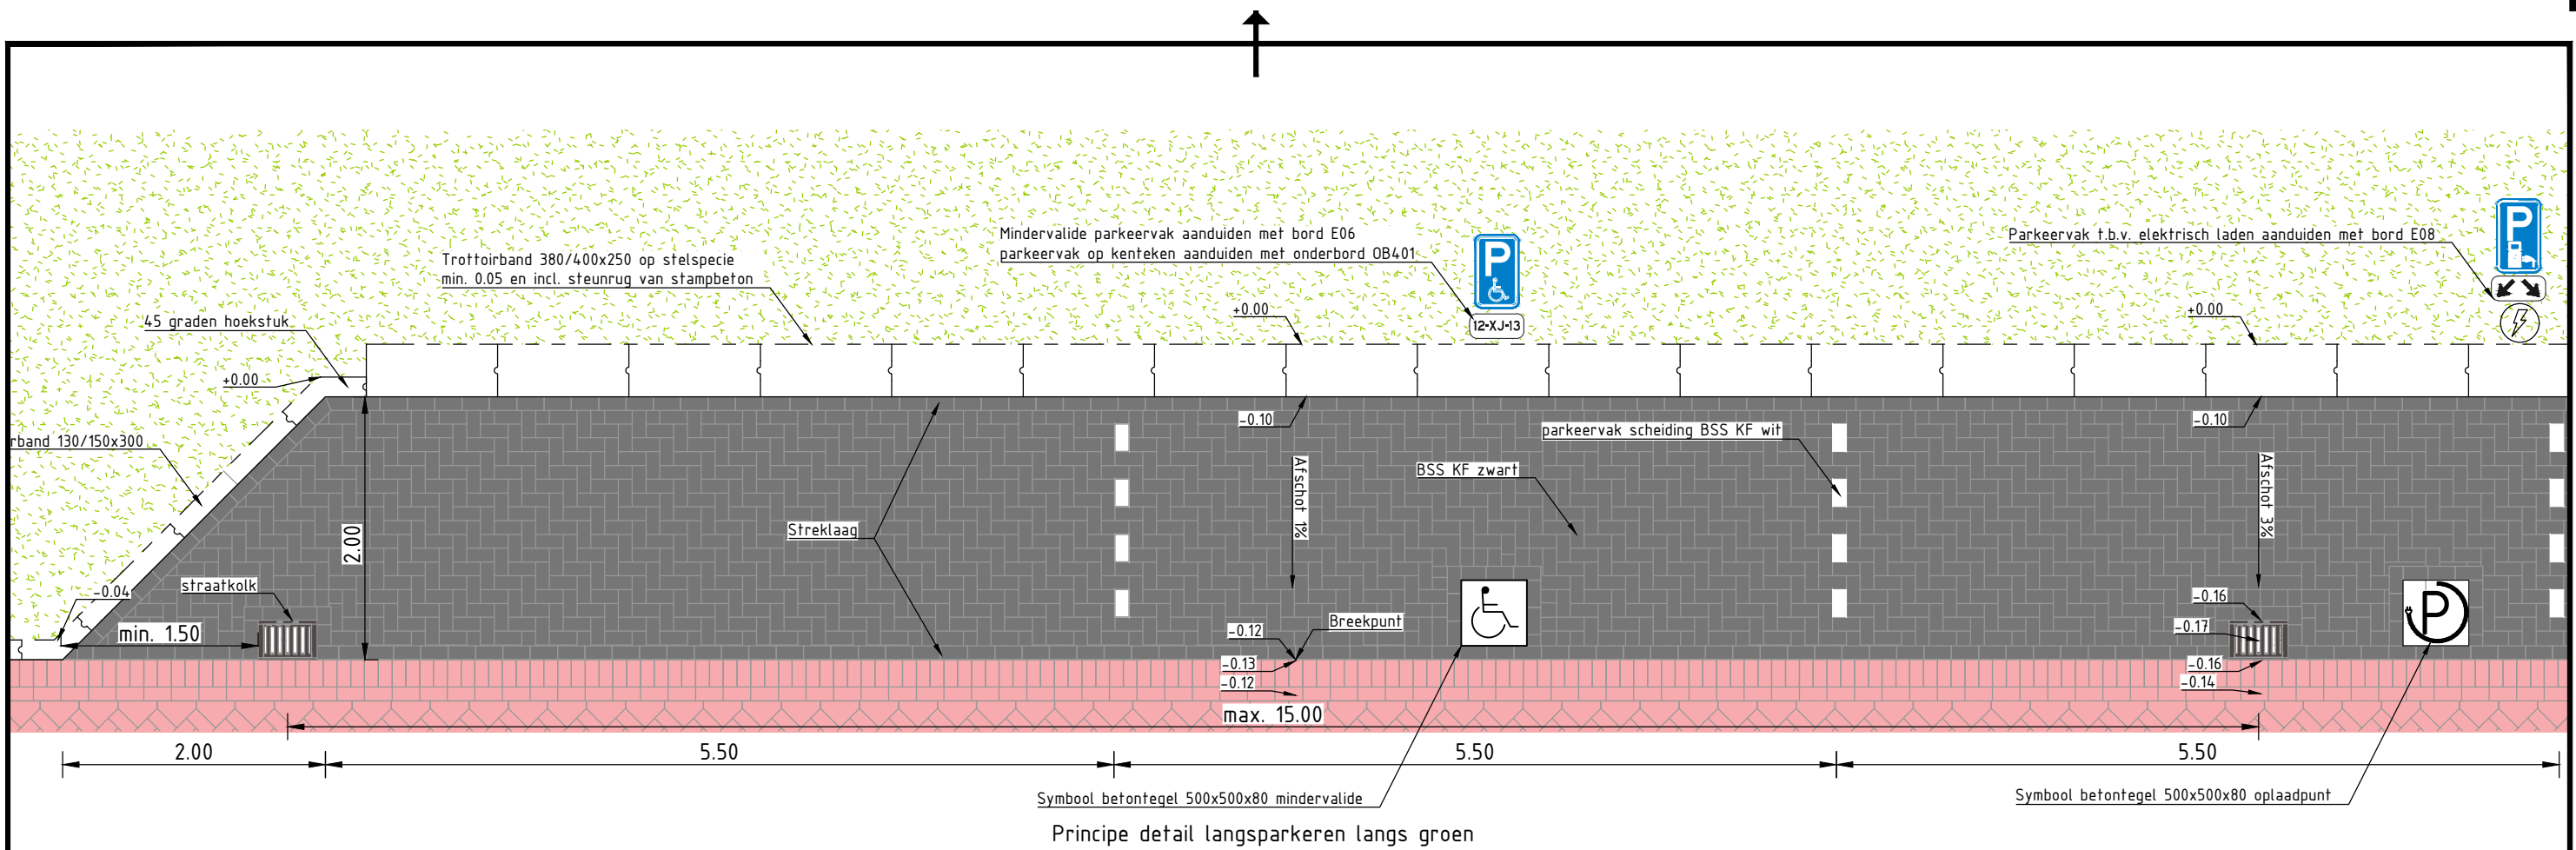

gemeente Nieuwkoop

De Meije, Korteraar, Langeraar, Nieuwkoop, Nieuwveen, Noordeinde, Noorden
Noordse Dorp, Papenveer, Ter Aar, Vrouwenakker, Woerdense Verlaat, Zevenhoven

Wegen

Kern: -

Wijk: -

Aardamseweg 4
Postbus 1
2460 AA Ter Aar
Telefoon: 14-0172
Fax: 0172-574802
Internet: www.nieuwkoop.nl
E-mail: info@nieuwkoop.nl

Project : Handboek openbare ruimte deel B

Onderwerp : Langsparkeren

Getekend : T. Oudshoorn

Datum : 10-02-2022

Formaat : A3


Schaal : 1:50

Gewijzigd :


Goedgekeurd :

0	Definitief	
1		
2		

Tek.nr. : WEG-010

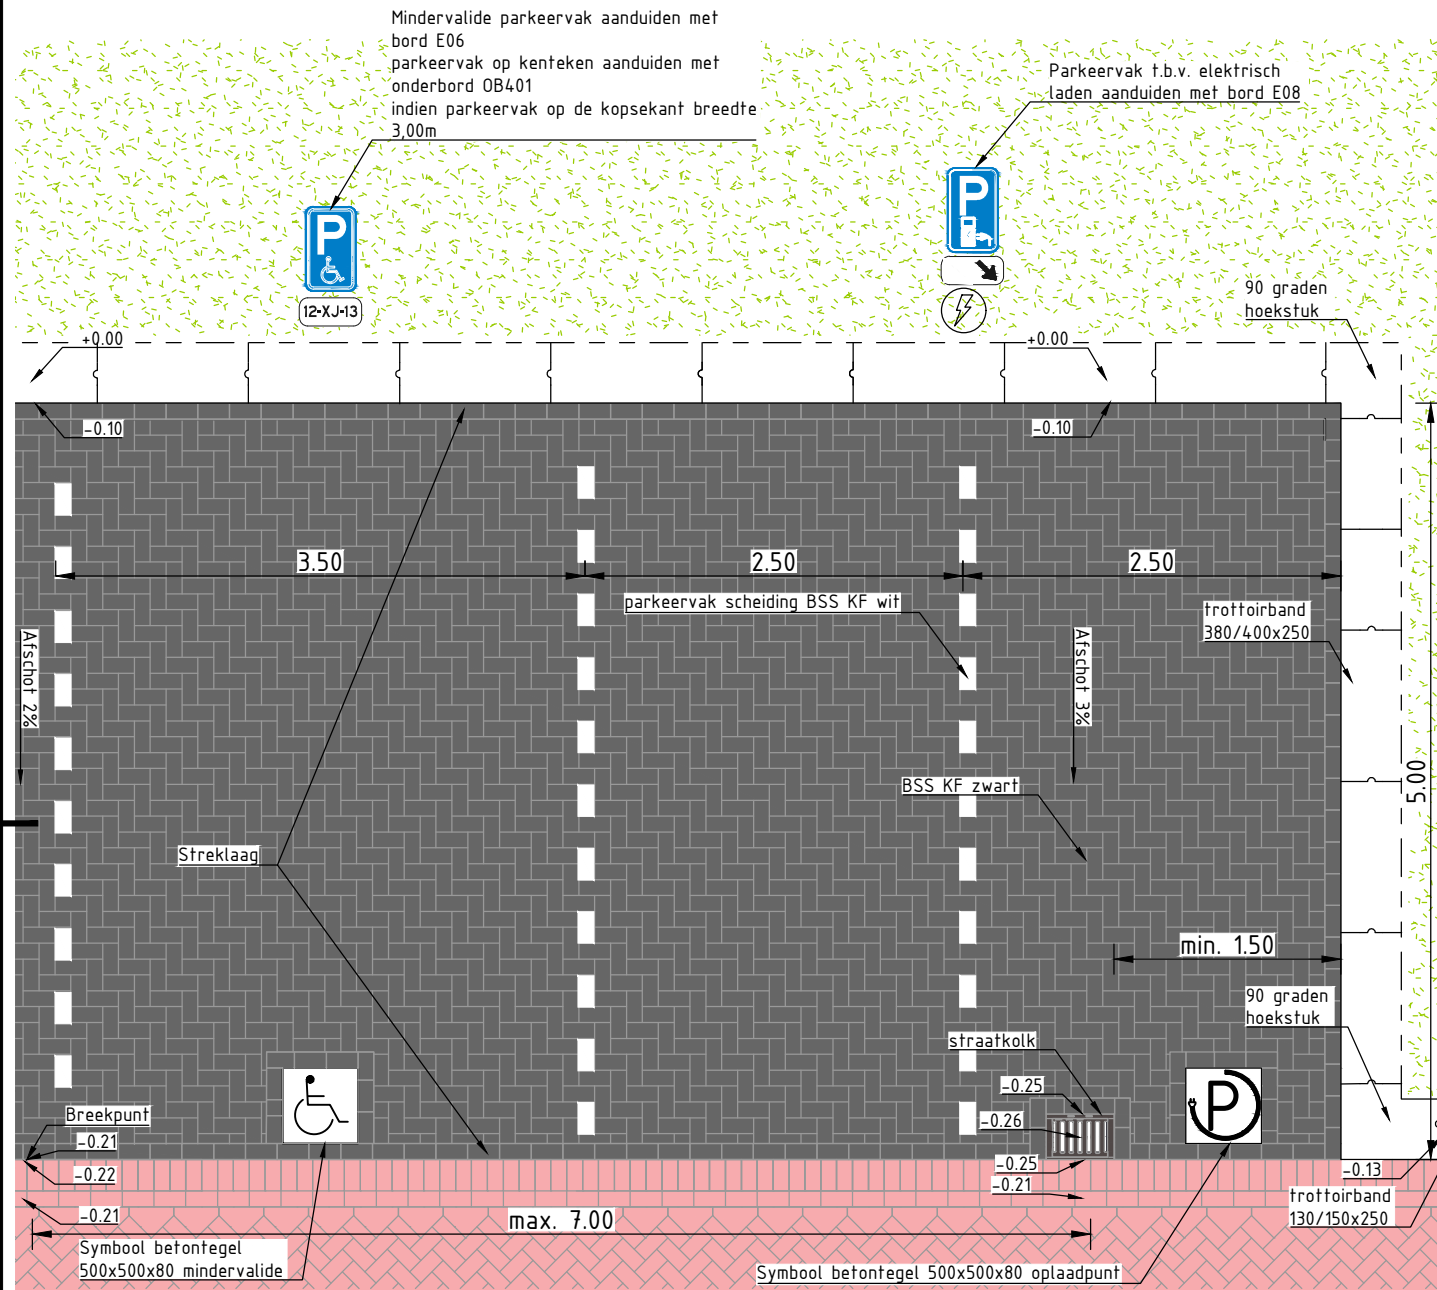

Principe detail haaksparkeren langs groen

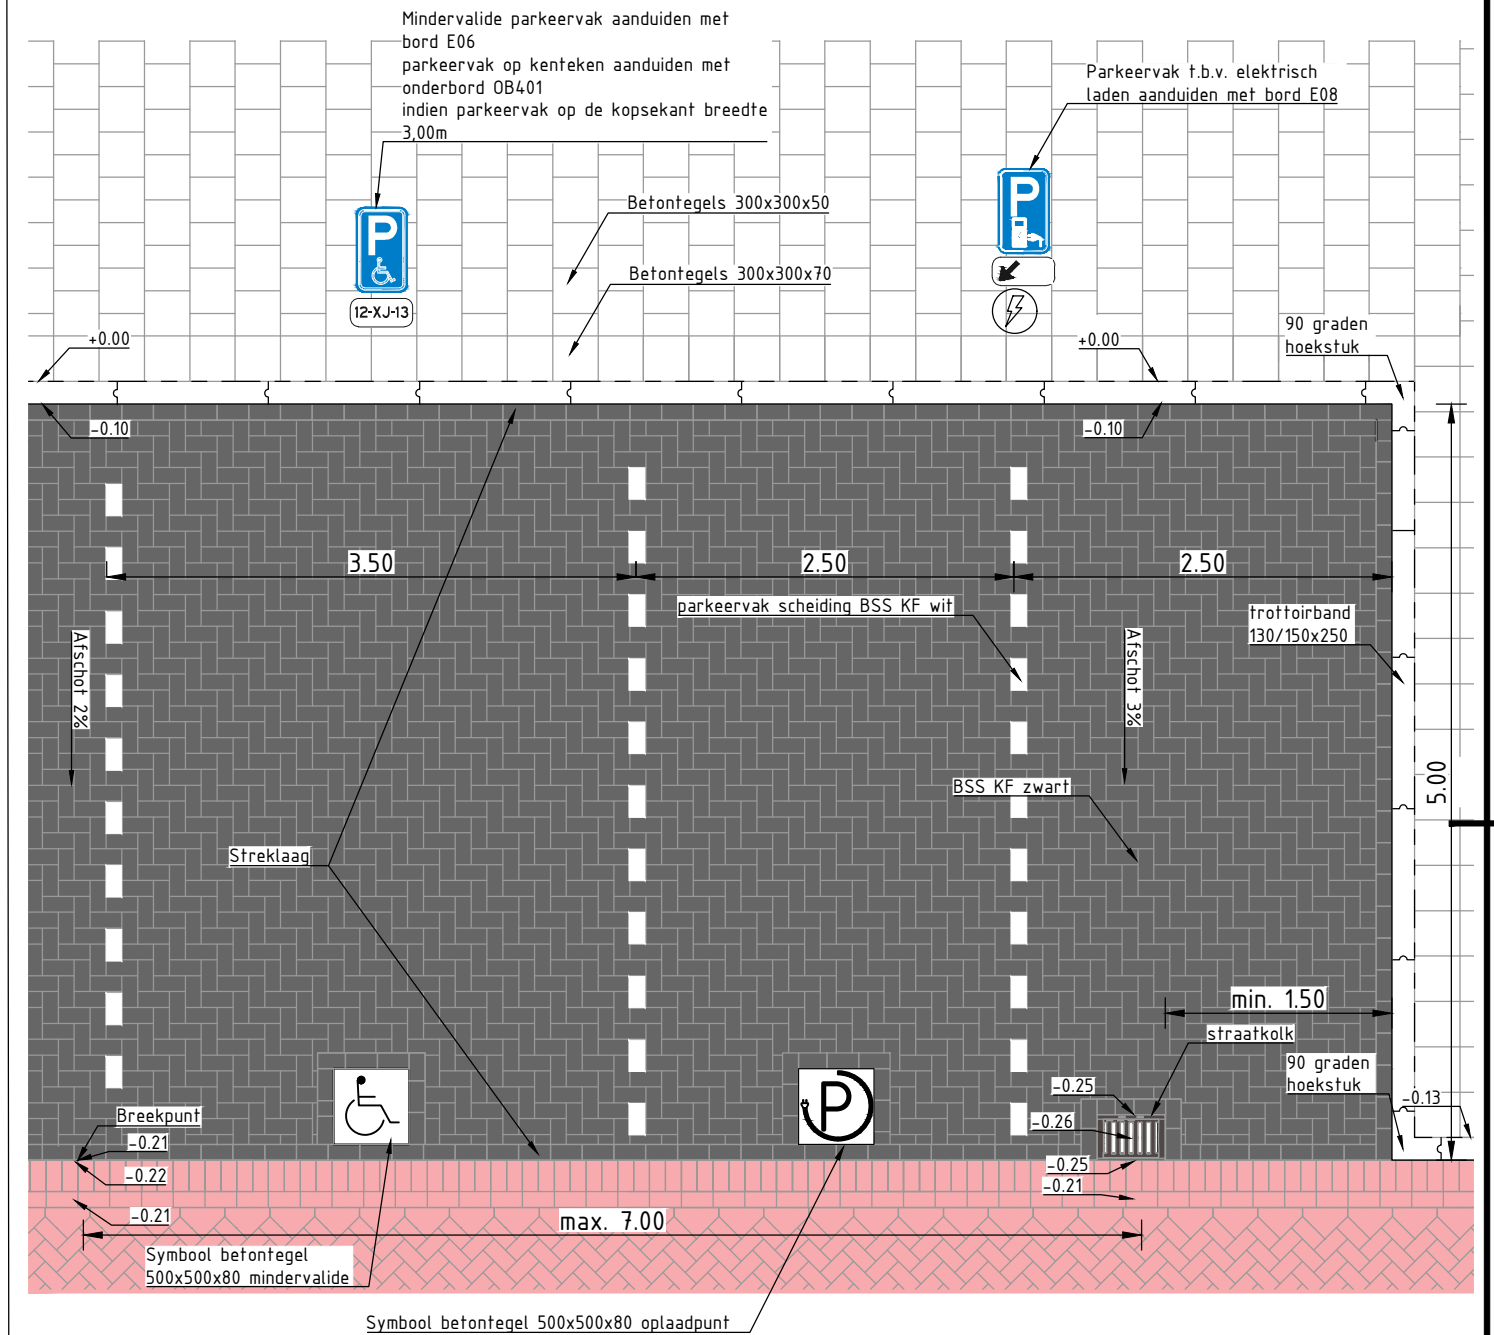

Principe detail haaksparkeren langs trottoir



gemeente Nieuwkoop

De Meije, Korteraar, Langeraar, Nieuwkoop, Nieuwveen, Noordeinde, Noorden
Noordse Dorp, Papenveer, Ter Aar, Vrouwenakker, Woerdense Verlaat, Zevenhoven

Wegen

Aardamseweg 4
Postbus 1
2460 AA Ter Aar
Telefoon: 14-0172
Fax: 0172-574802
Internet: www.nieuwkoop.nl
E-mail: info@nieuwkoop.nl

Kern: -

Wijk: -

Project : Handboek openbare ruimte deel B

Onderwerp : Haaksparkeren

Getekend : T. Oudshoorn

Datum : 10-02-2022


Formaat : A3

Schaal : 1:50

Gewijzigd : Goedgekeurd :

0	Definitief	
1		
2		

Tek.nr. : WEG-011

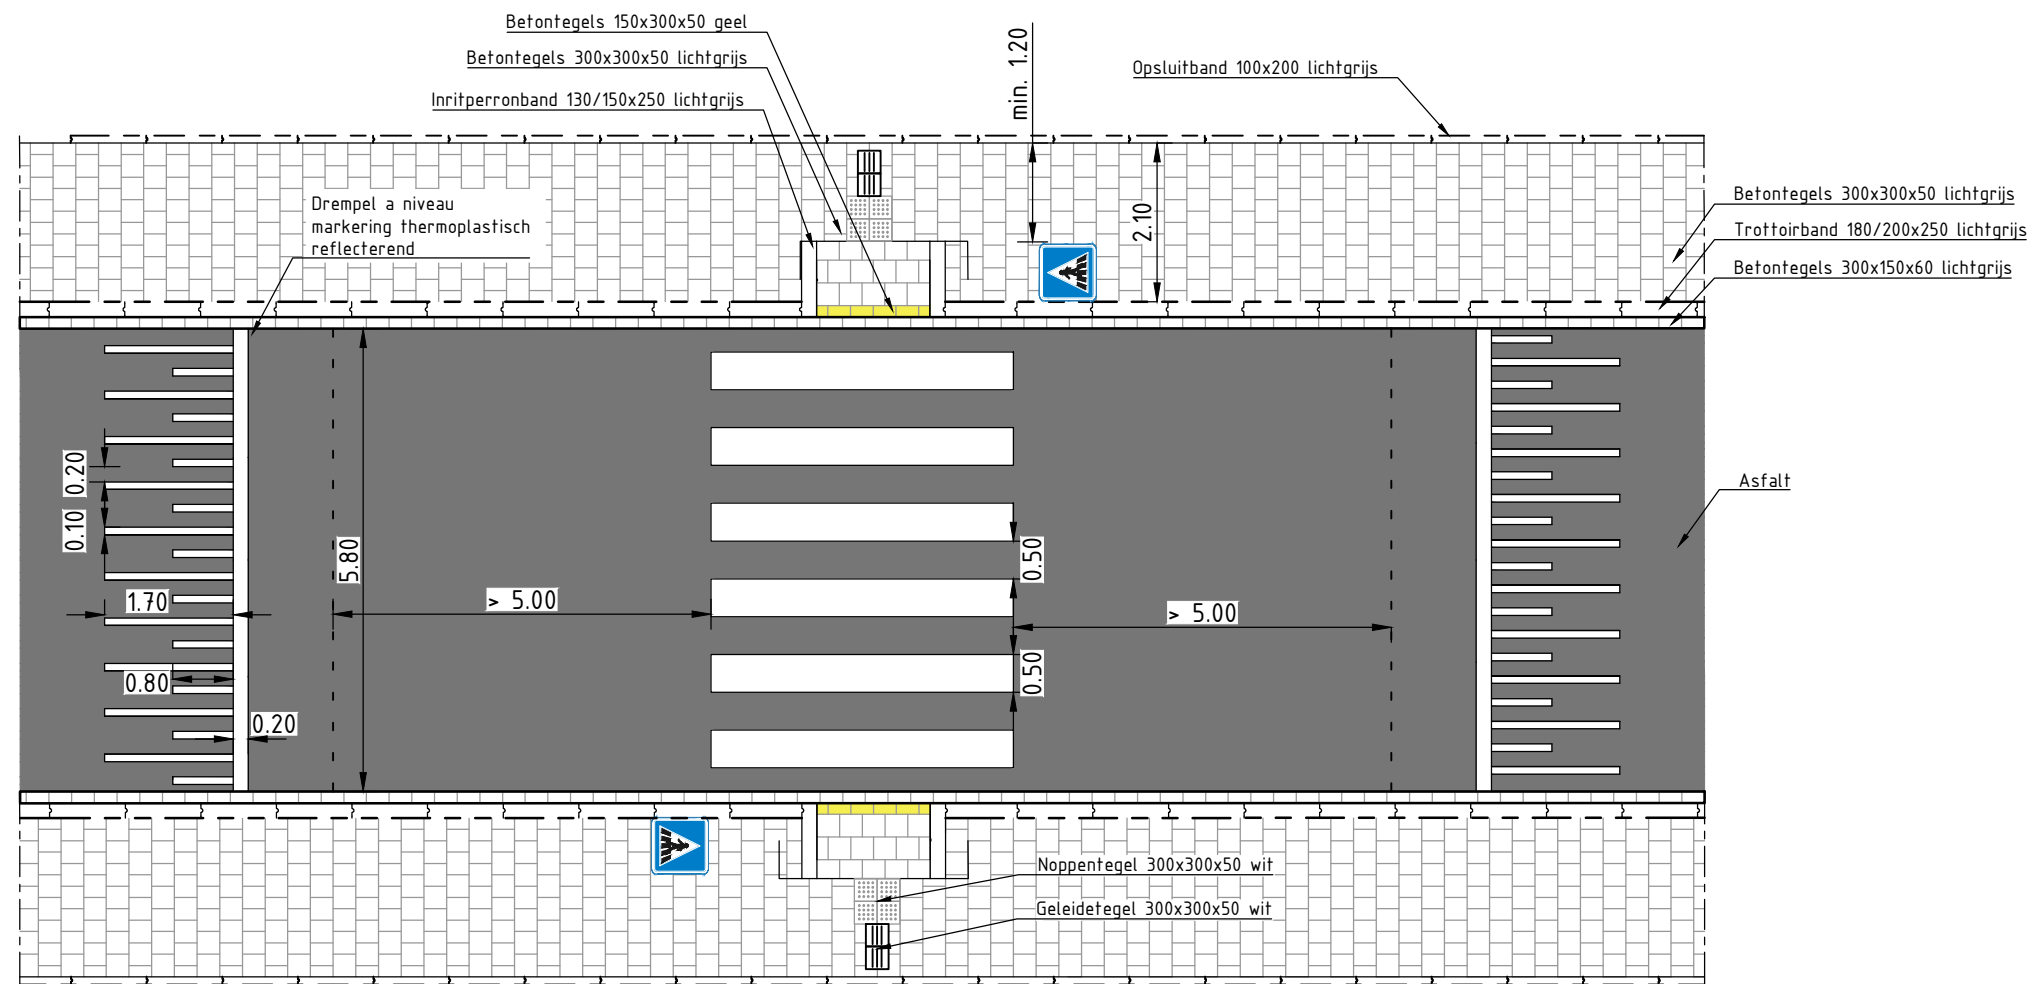

Uitgangspunt ontwerp:
 - ASVV 2021 par. 12.1.9
 - ASVV 2021 par. 14.1.2



gemeente Nieuwkoop

De Meije, Korteraar, Langeraar, Nieuwkoop, Nieuwveen, Noordeinde, Noorden
 Noordse Dorp, Papenveer, Ter Aar, Vrouwenakker, Woerdense Verlaat, Zevenhoven

Wegen

Aardamseweg 4
 Postbus 1
 2460 AA Ter Aar
 Telefoon: 14-0172
 Fax: 0172-574802
 Internet: www.nieuwkoop.nl
 E-mail: info@nieuwkoop.nl

Project : Handboek openbare ruimte deel B

Onderwerp : VOP in gebiedsontsluitingweg 50 km/h

Getekend : T. Oudshoorn

Datum : 10-02-2022

Formaat : A3

Schaal : 1:100


Gewijzigd :	Goedgekeurd :
-------------	---------------

0	Definitief	
1		
2		


Tek.nr. : WEG-001

Kern: -


Wijk: -

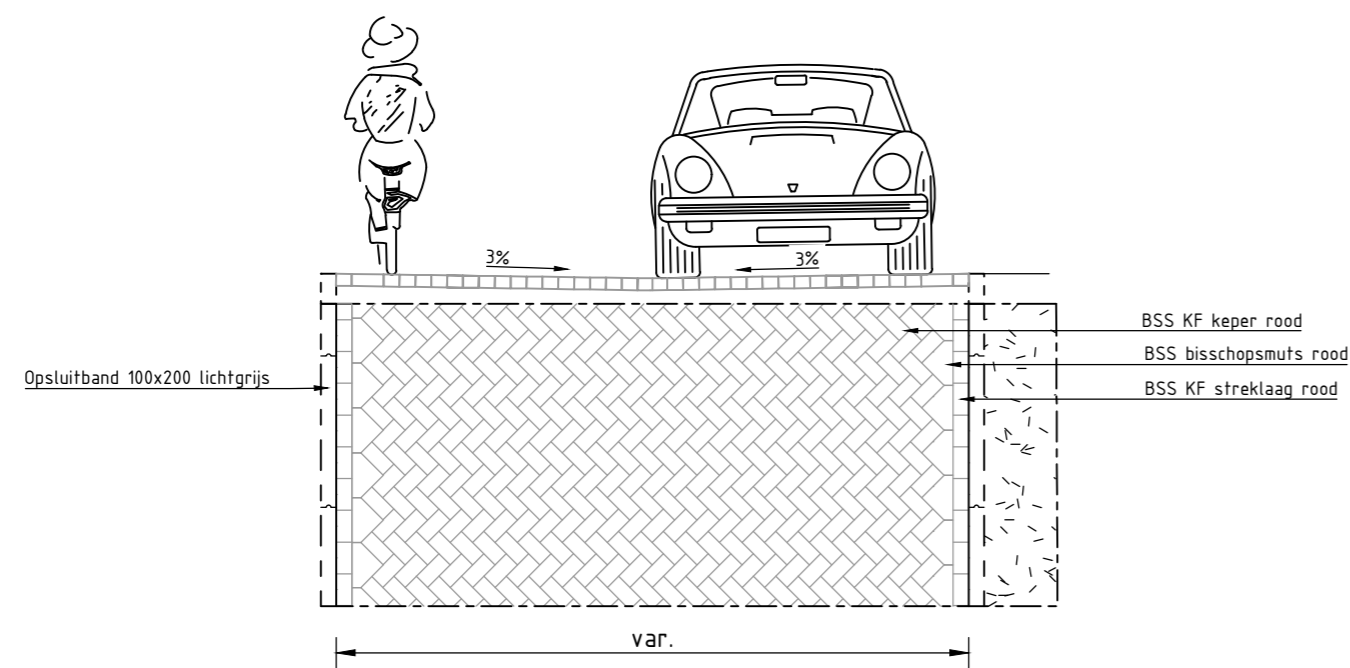


Principe profiel wegtypering woonerf

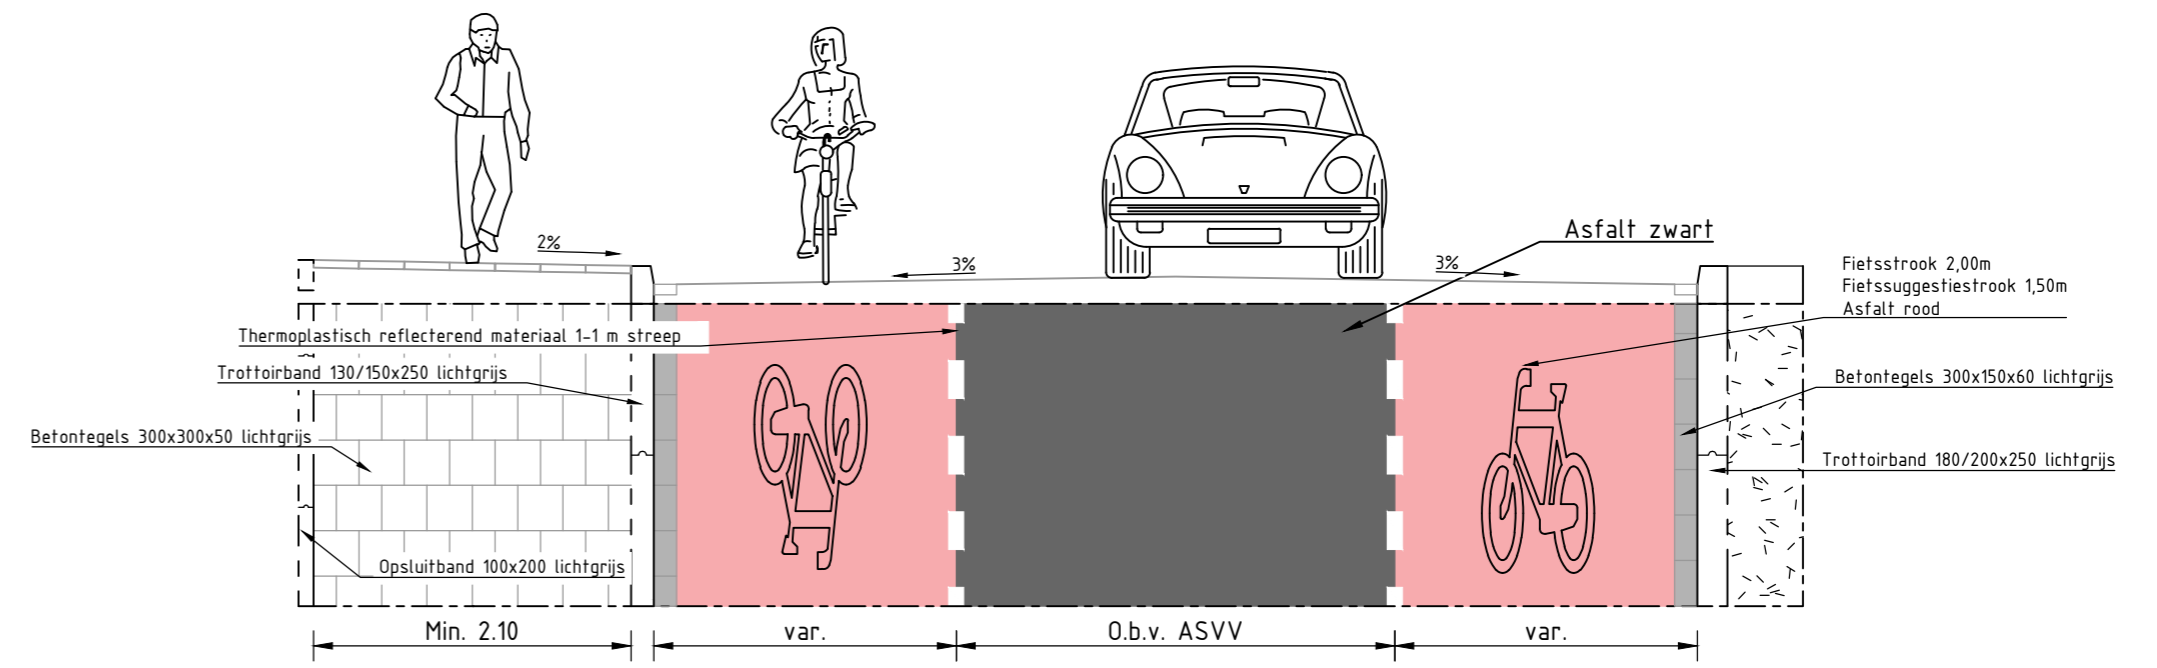


Principe profiel gebiedsontsluitingsweg binnen de komgrens

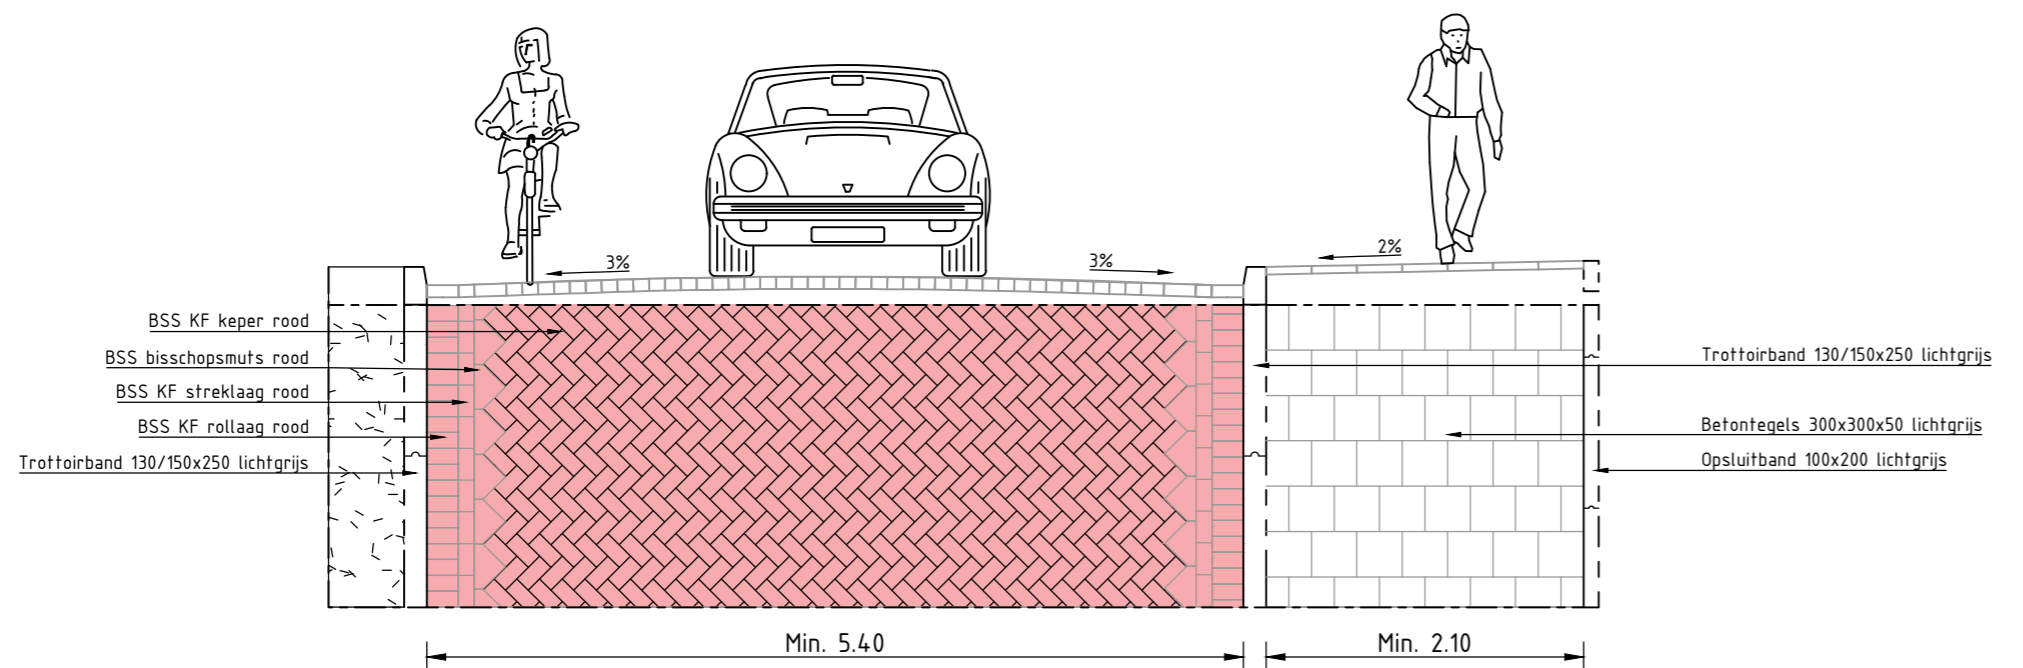

Principe profiel erfteogangsweg binnen de komgrens

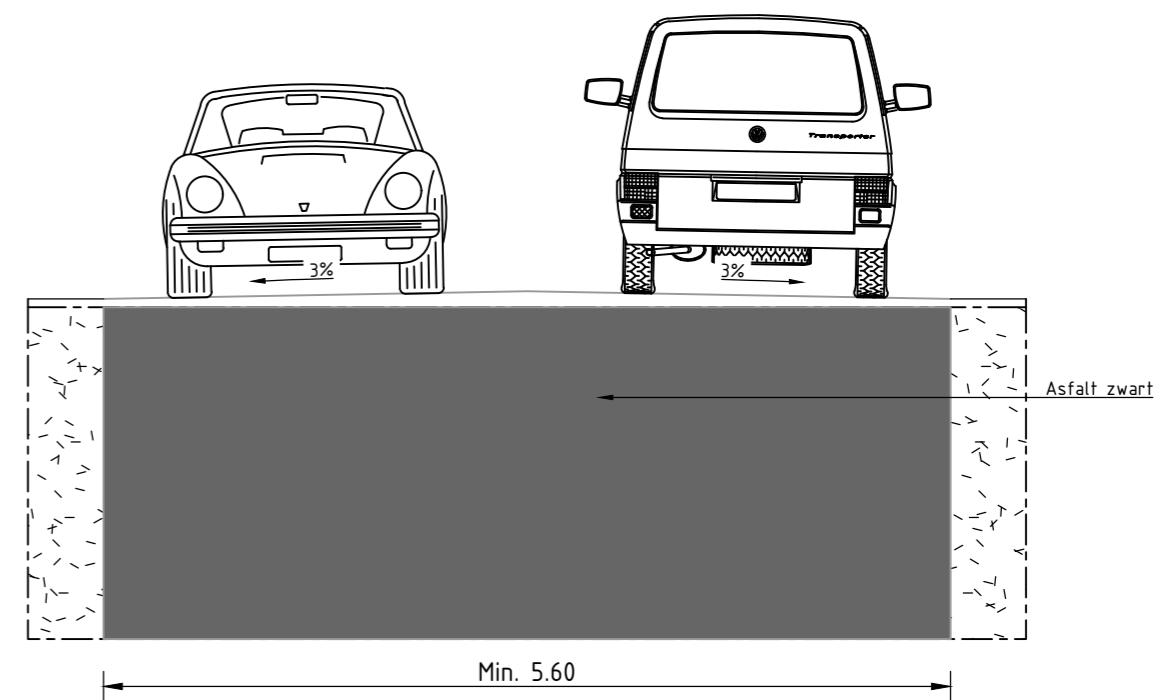


Principe profiel erfteogangsweg I buiten de komgrens

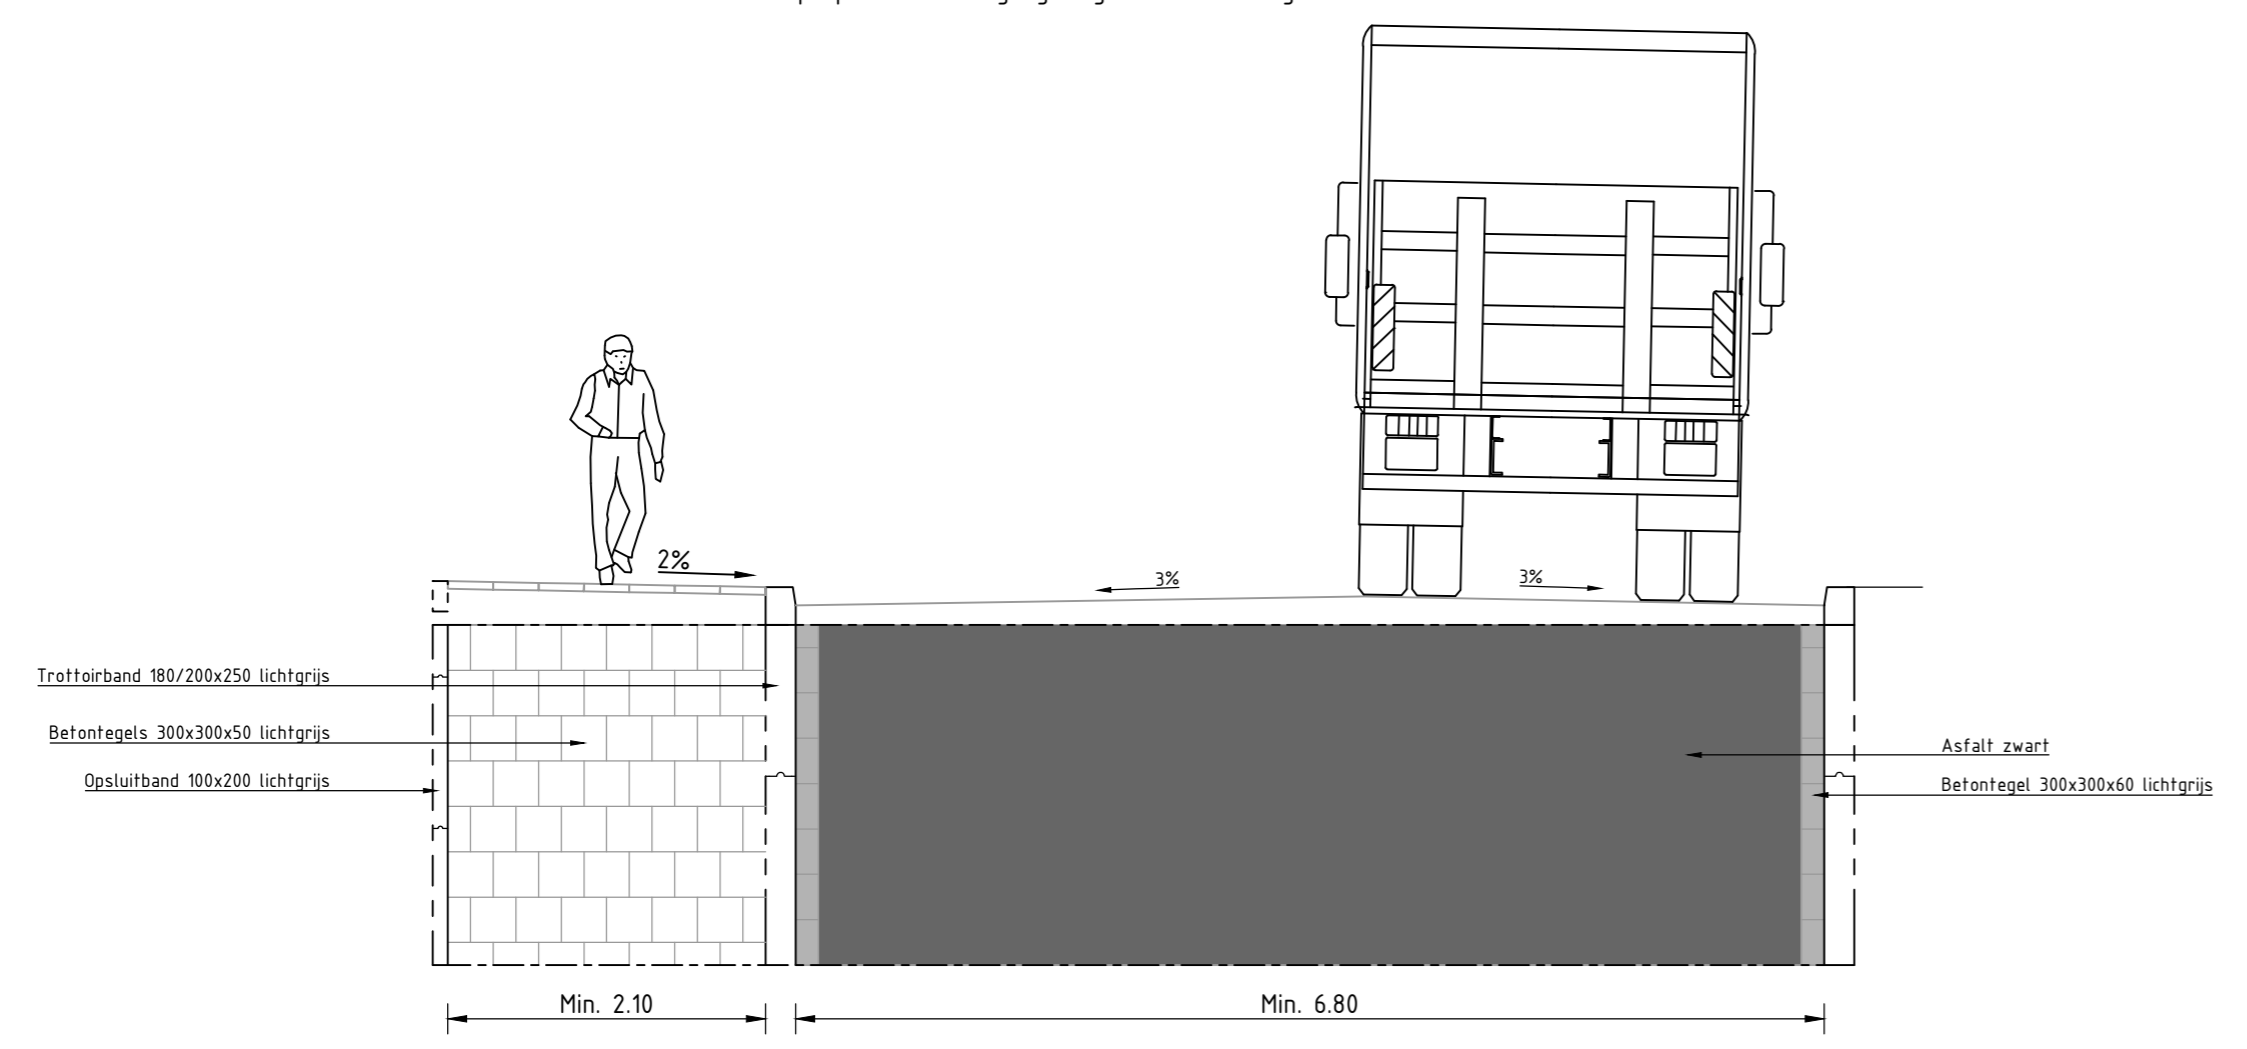


Principe profiel bedrijventerrein


gemeente Nieuwkoop
 De Meije, Korteraar, Langeraar, Nieuwkoop, Nieuwveen, Noordeinde, Noorden
 Noordse Dorp, Papenveer, Ter Aar, Vrouwenakker, Woerdense Verlaat, Zevenhoven
Wegen
 Aardamseweg 4
 2461 CC Ter Aar
 Postbus 1
 2460 AA Ter Aar
 Telefoon: 14-0172
 Fax: 0172-574802
 Internet: www.nieuwkoop.nl
 E-mail: info@nieuwkoop.nl


Kern: _		Wijk: _	
Project	: Handboek openbare ruimte deel B	Gewijzigd	: Goedgekeurd:
Onderwerp	: Principe profiel wegtypering	0	Definitief
Onderdeel	: nvt	1	
		2	
		3	
		4	
		5	
Getekend	: T.Oudshoorn	Bestek	: -
Datum	: 10-02-2022	Formaat	: A2
Status	: Definitief	Schaal	: 1:50
		Tek.nr. : WEG-015	

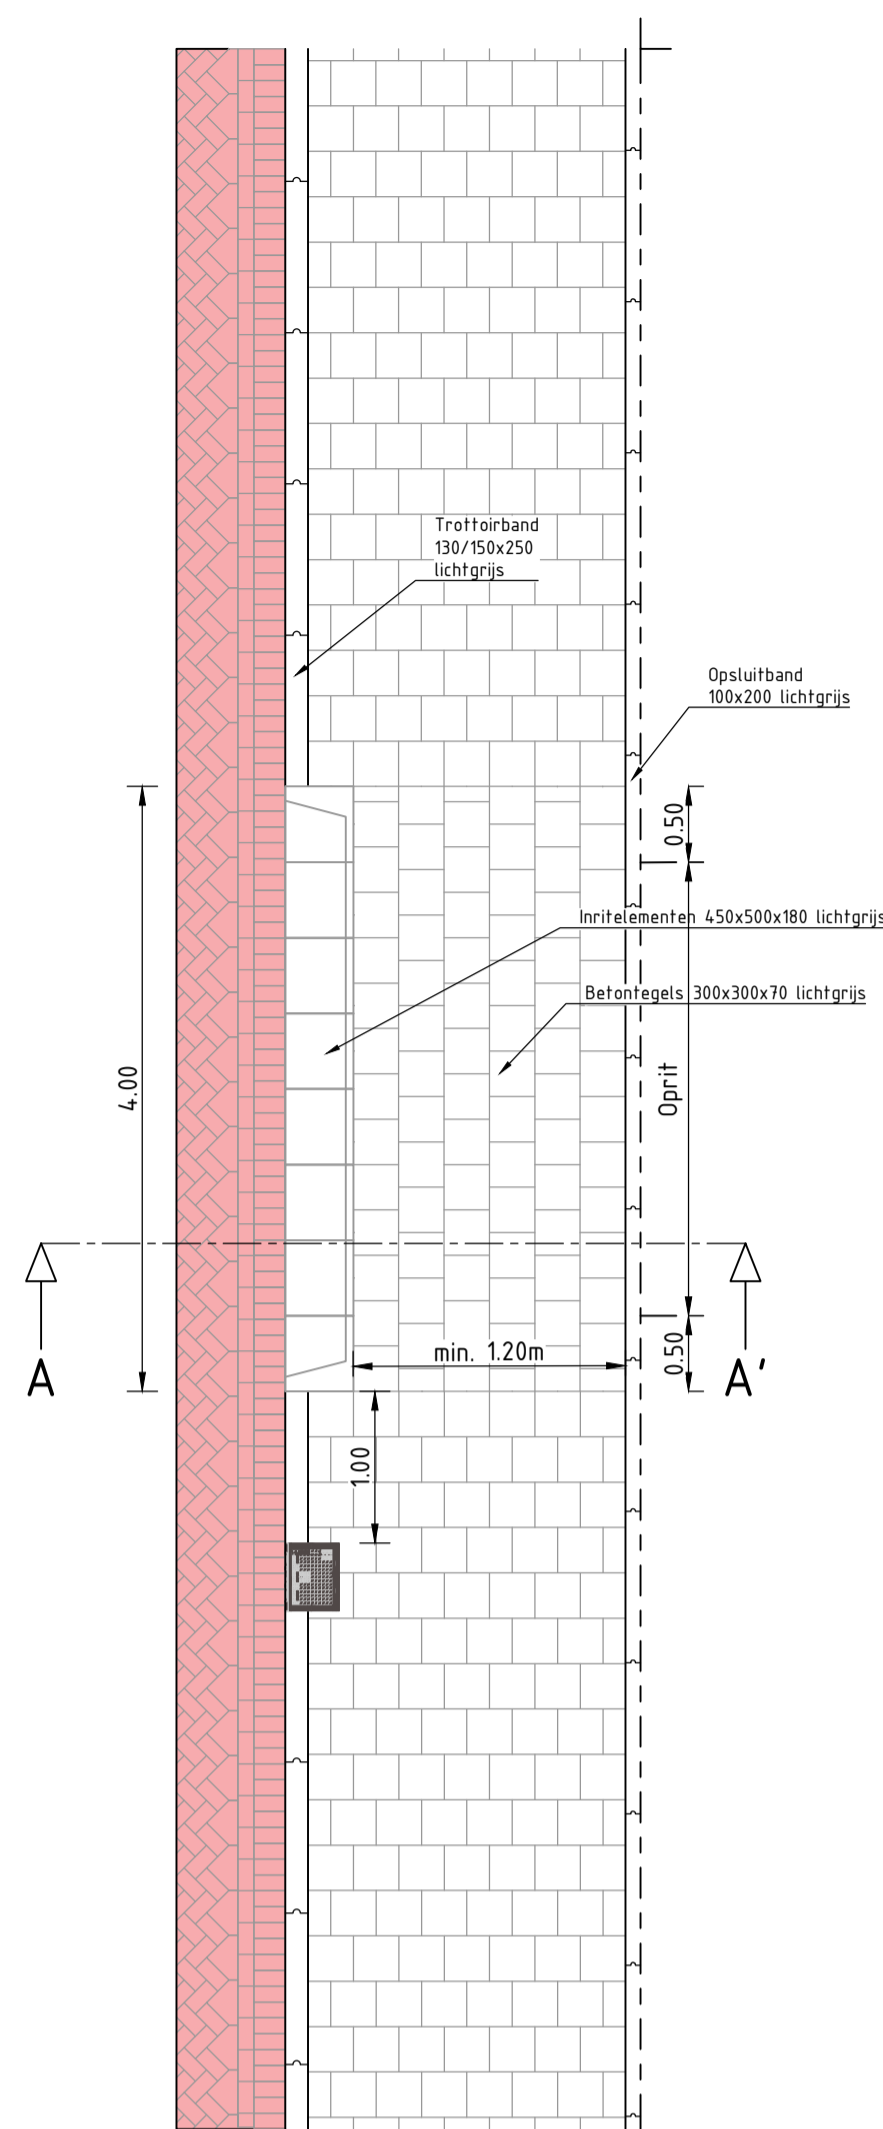


Principe detail particuliere inrit

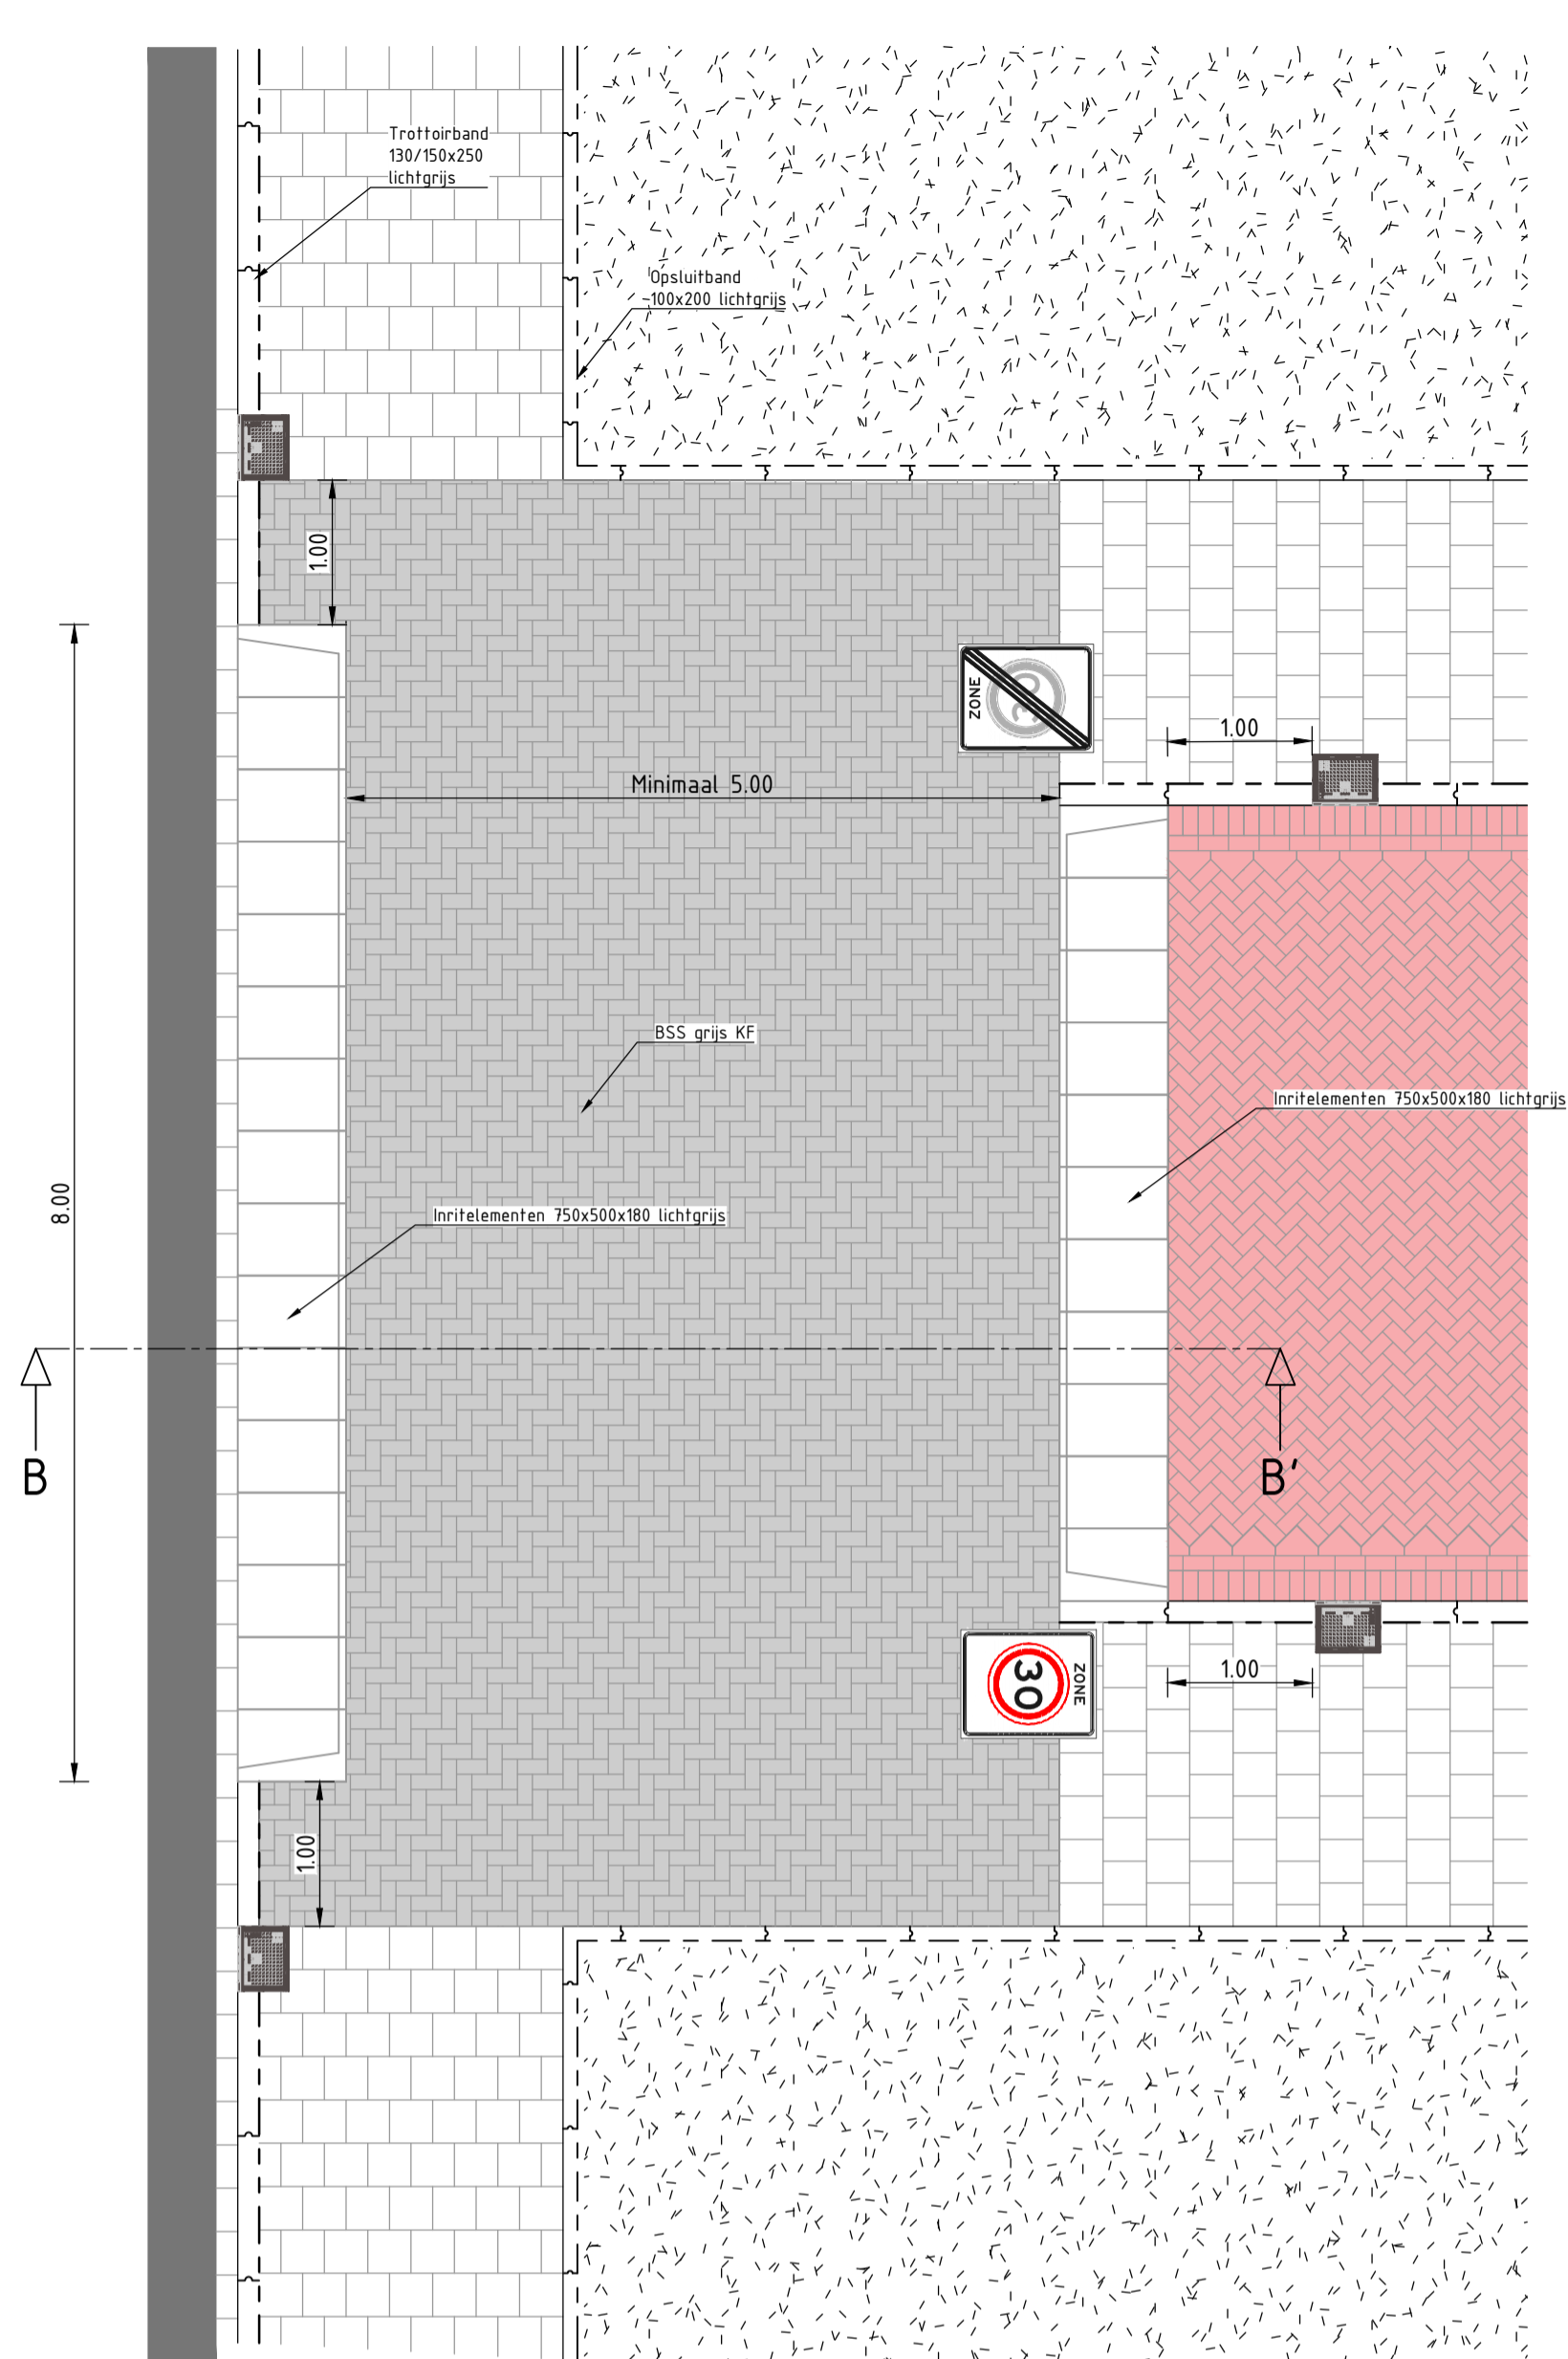


Principe detail inrit gebiedsontsluitingsweg naar erftoegang 30km/h

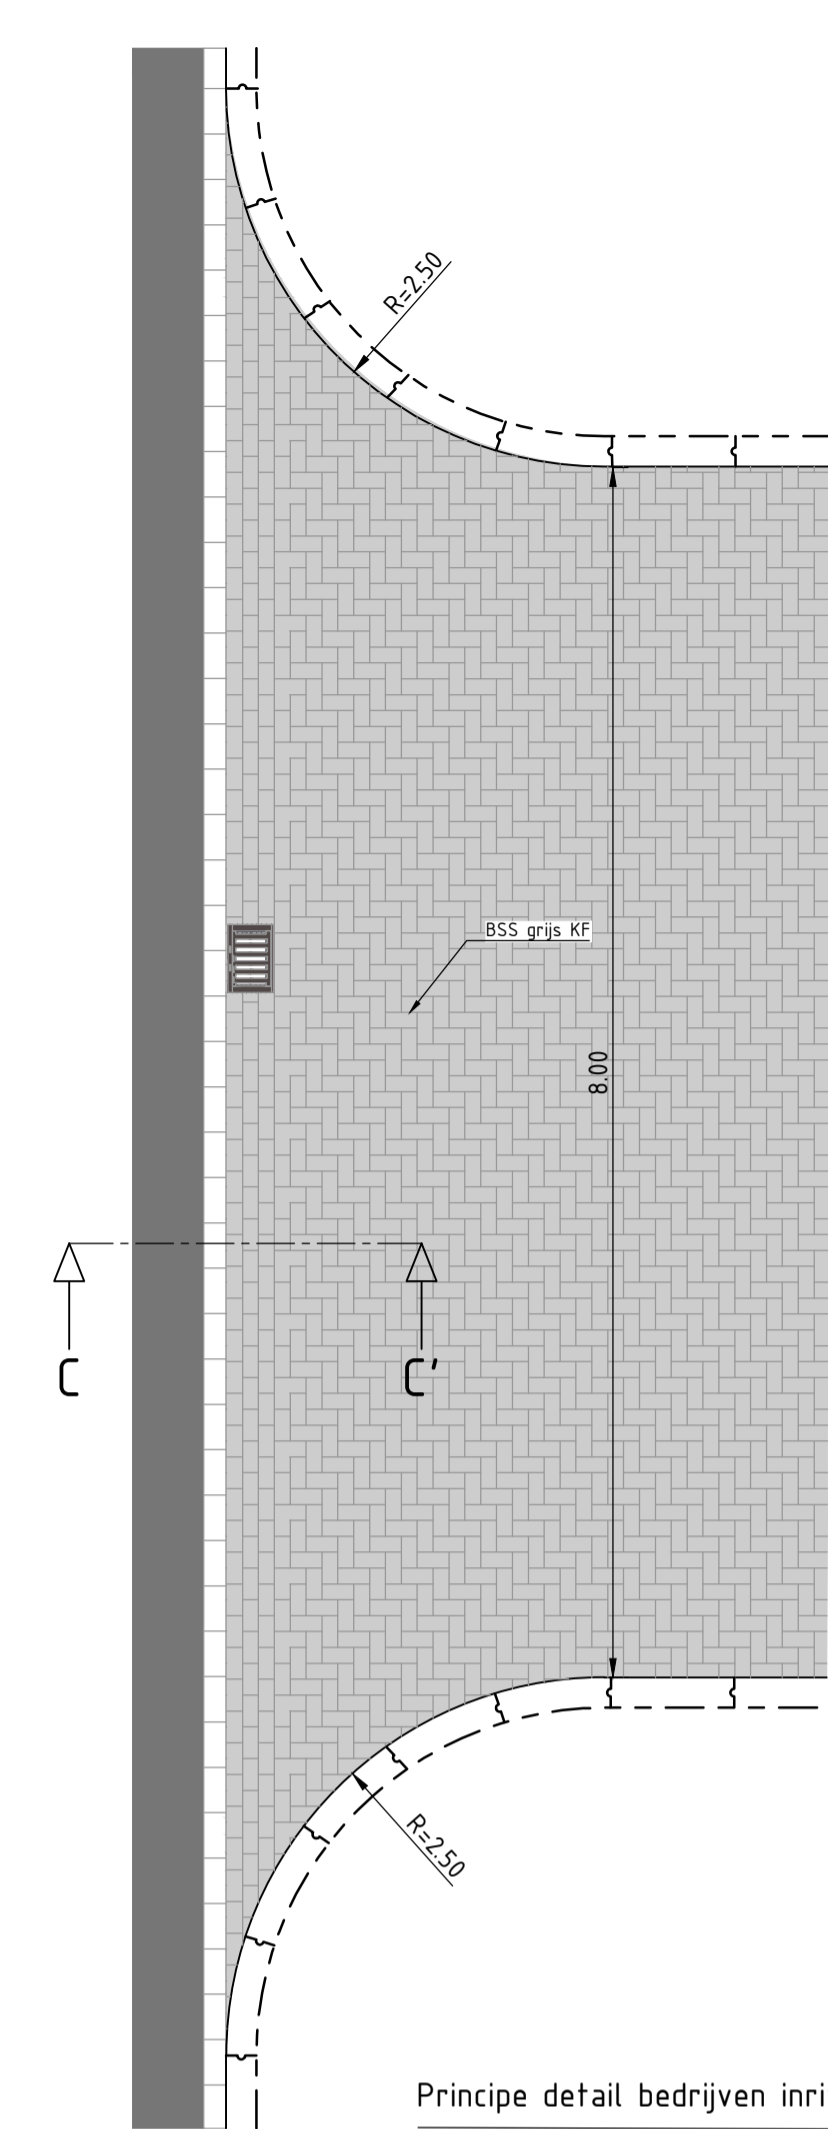


Principe detail bedrijven inrit

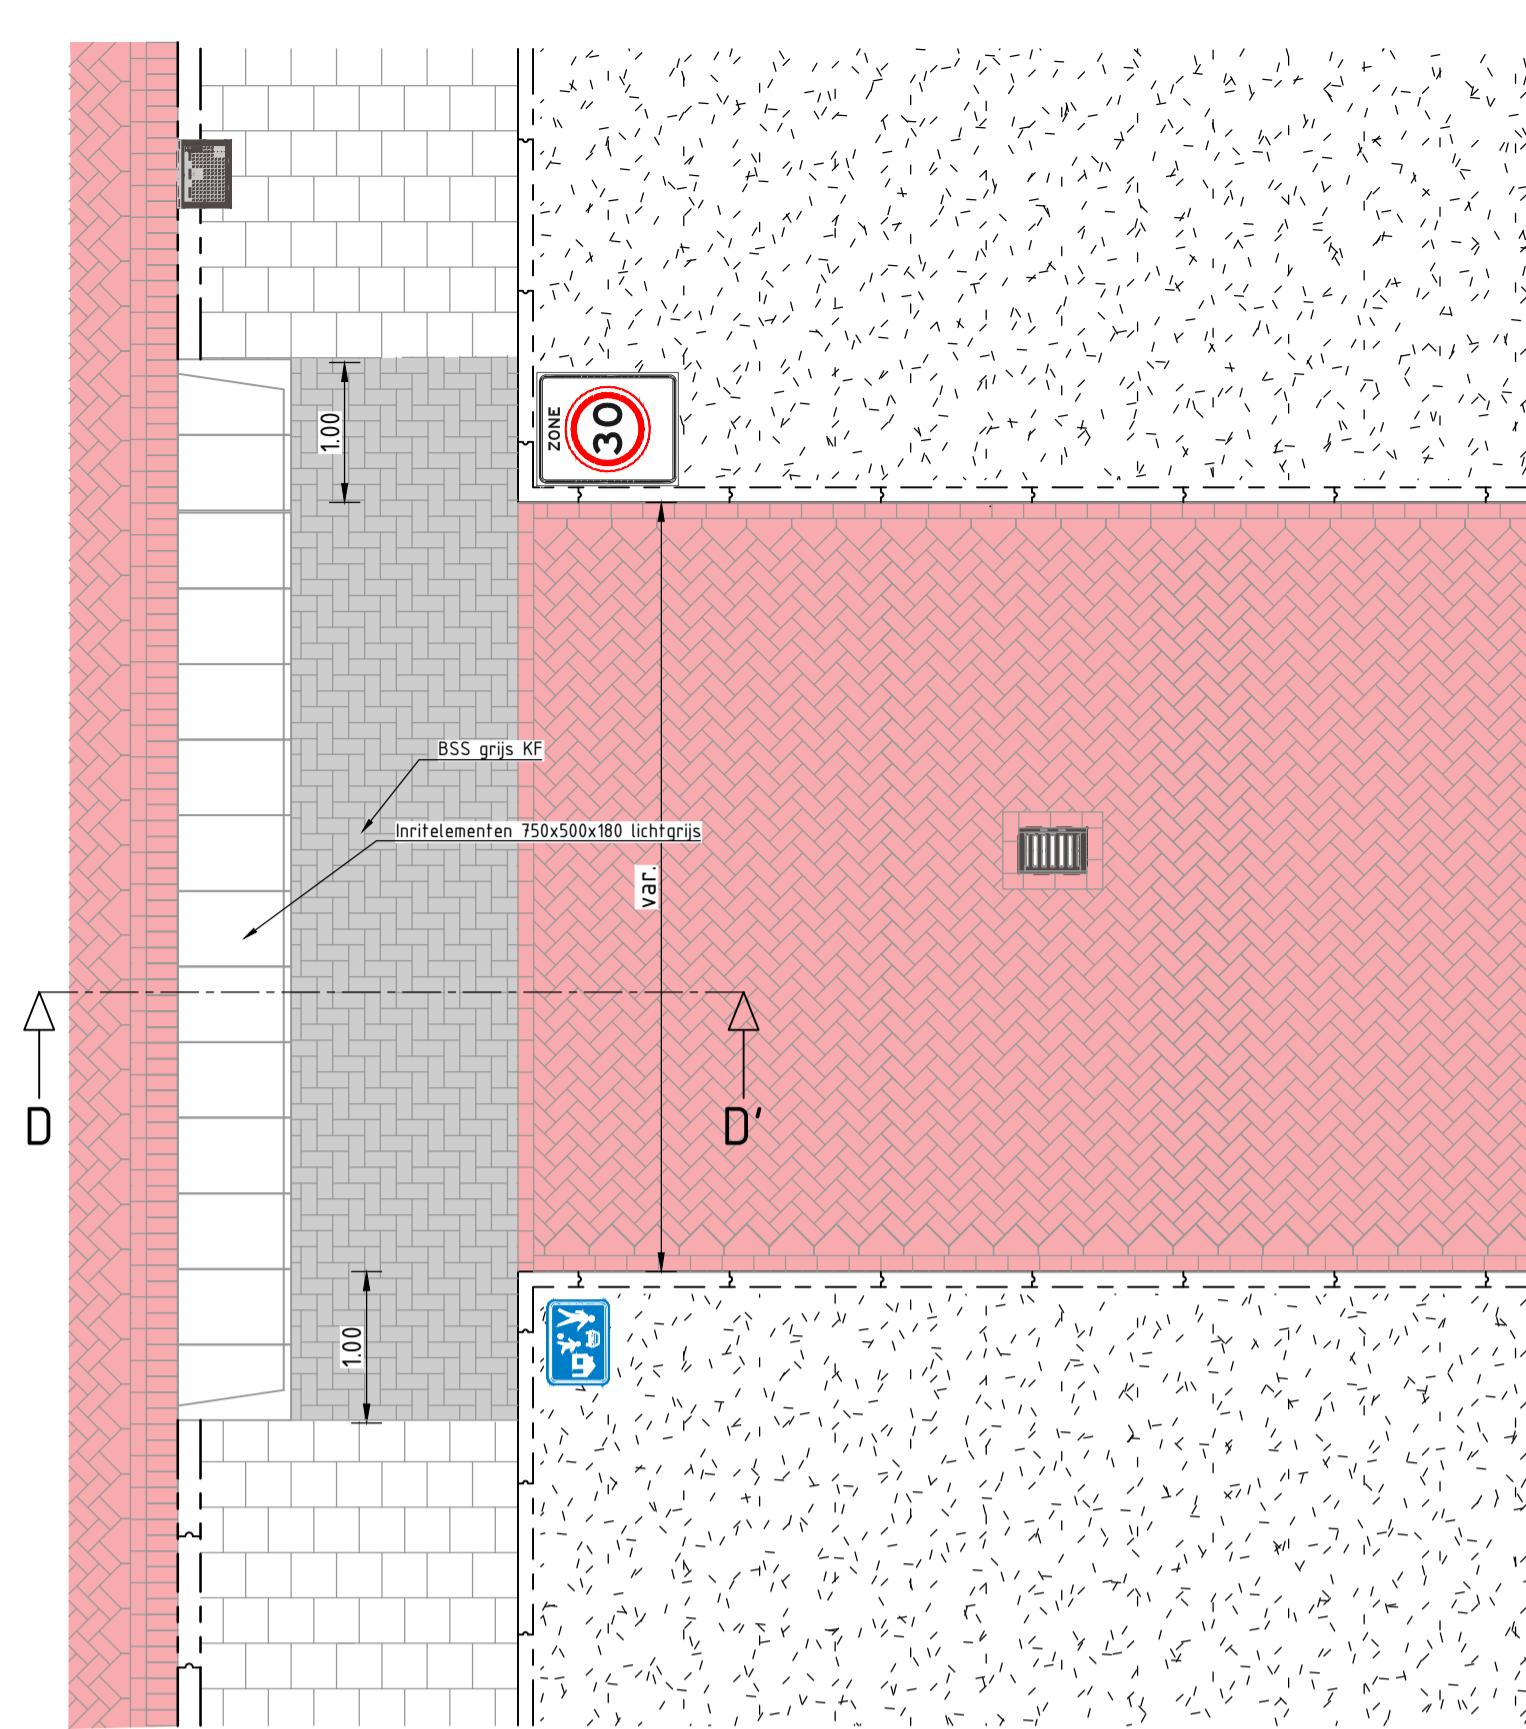


Principe detail inrit erftoegangsweg 30 km/h naar woonerf

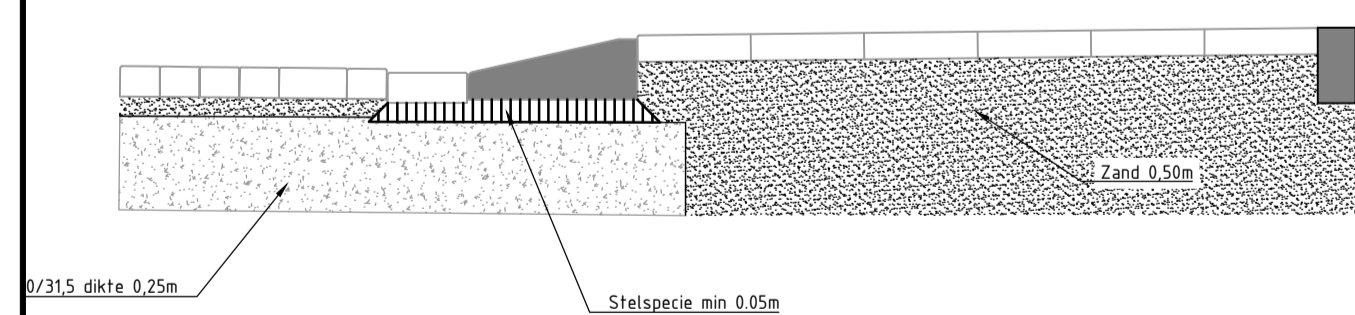


Doorsnede A-A'
Schaal 1:20

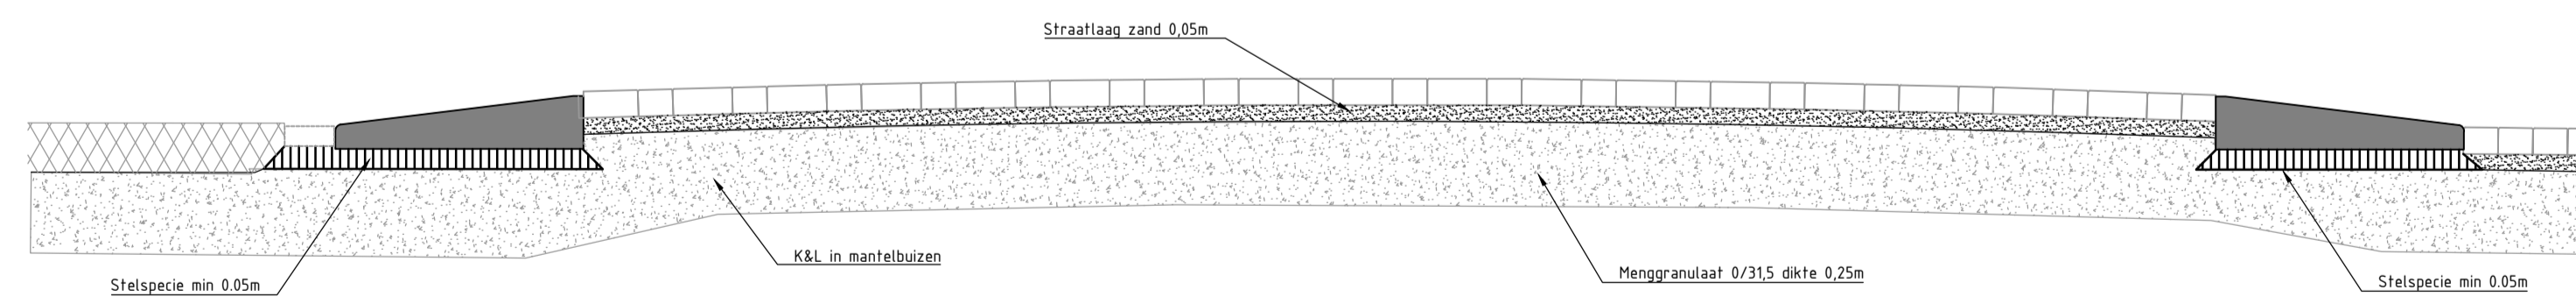

Doorsnede B-B'
Schaal 1:20

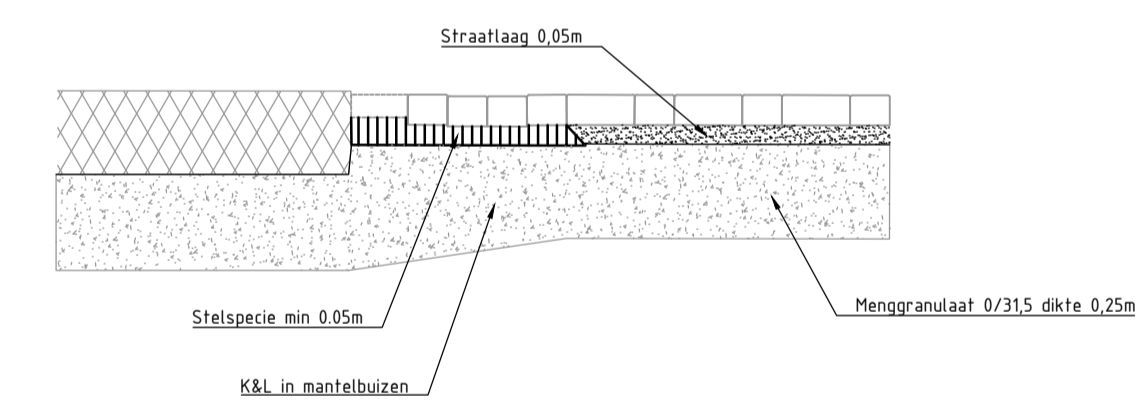

Doorsnede C-C'
Schaal 1:20

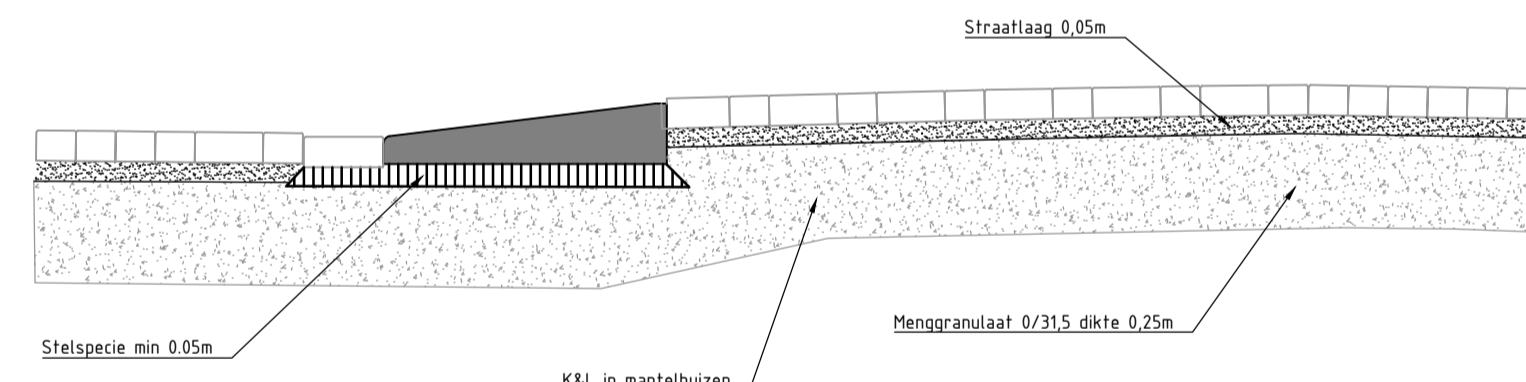



Doorsnede D-D'
Schaal 1:20






gemeente Nieuwkoop
 De Mele, Korteraar, Langraar, Nieuwkoop, Nieuveen, Noordeinde, Noorden
 Noordse Dorp, Popeneer, Ter Aar, Vrouwenakker, Woerdense Verlaat, Zevenhoven
Wegen
 Aardsmweg 4
 2461 CC Ter Aar
 Postbus 1
 2460 AA Ter Aar
 Telefoon: 14-0172
 Fax: 0172-574802
 Internet: www.nieuwkoop.nl
 E-mail: info@nieuwkoop.nl

Kern:		Wijk:	
Project : Handboek openbare ruimte deel B	Gewijzigd :	Goedgekeurd:	
Onderwerp : Inritconstructies	0 Definitief		
Onderdeel : NVT	1		
	2		
	3		
	4		
	5		
Getekend : T. Oudshoorn	Bestek : NVT	Tek.nr. : WEG-008	
Datum : 10-02-2022	Formaat : A1		
Status : Definitief	Schaal : 1:50		

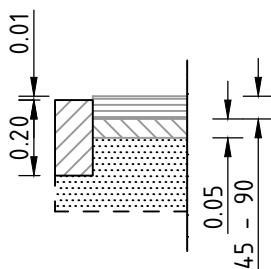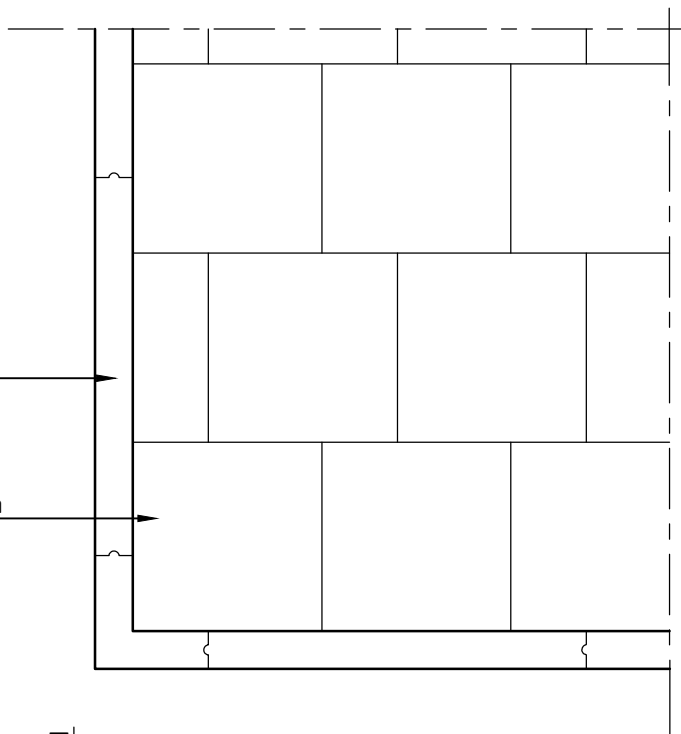Opsluitband 100x200x1000 lichtgrijs

Rubbertegels 500x500x45 roodbruin

 

-  Opsluitband 100x200x1000mm lichtgrijs
-  Betontegel 300x300x50mm lichtgrijs
-  Rubbertegel 500x500x45 - 90mm roodbruin
-  Cunet van 20cm zand

Principe detail Rubbertegels



gemeente Nieuwkoop

De Meije, Korteraar, Langeraar, Nieuwkoop, Nieuwveen, Noordeinde, Noorden
Noordse Dorp, Papenveer, Ter Aar, Vrouwenakker, Woerdense Verlaat, Zevenhoven

Beheer speelvoorzieningen

Aardamseweg 4
Postbus 1
2460 AA Ter Aar

Telefoon: 14-0172
Fax: 0172-574802
Internet: www.nieuwkoop.nl
E-mail: info@nieuwkoop.nl

Kern: -

Wijk: -

Project : Handboek Openbare Ruimte

Onderwerp : Rubbertegels

Getekend : T. Oudshoorn

Formaat : A4

Datum : 10-02-2022

Schaal : 1:20

Gewijzigd :





Goedgekeurd :

0 Definitief

1

2

Tek.nr. : SPV-001

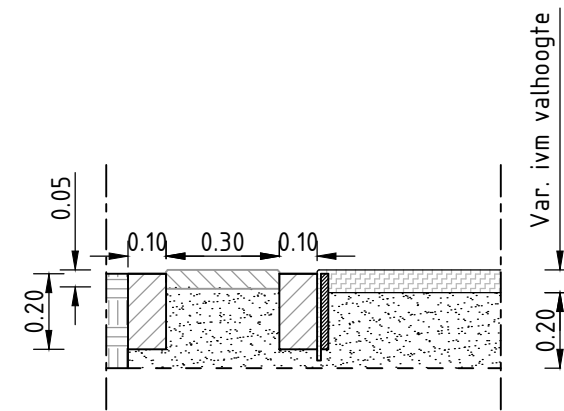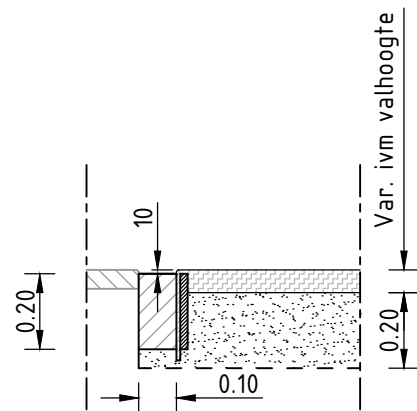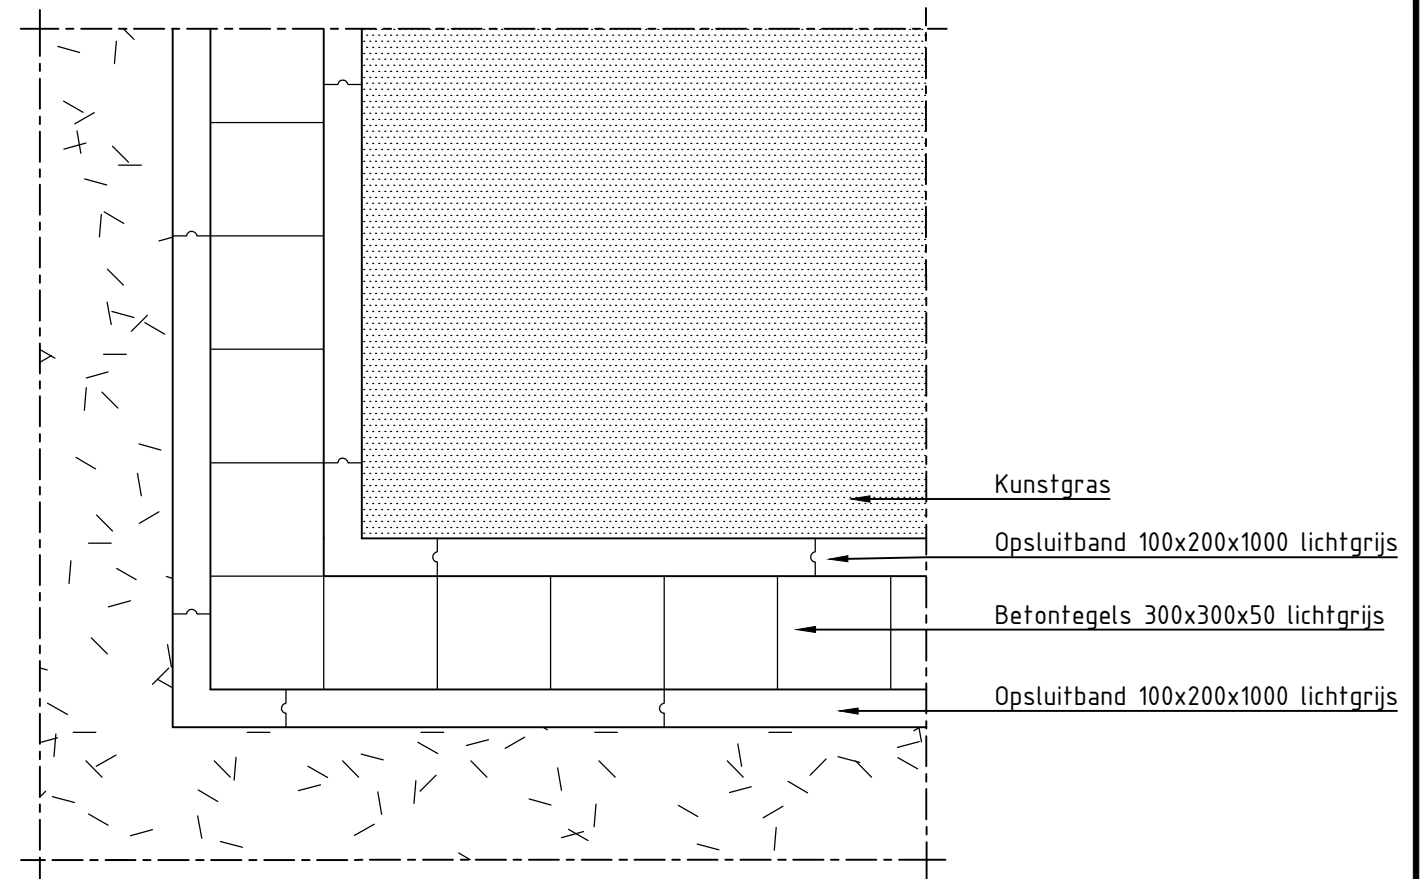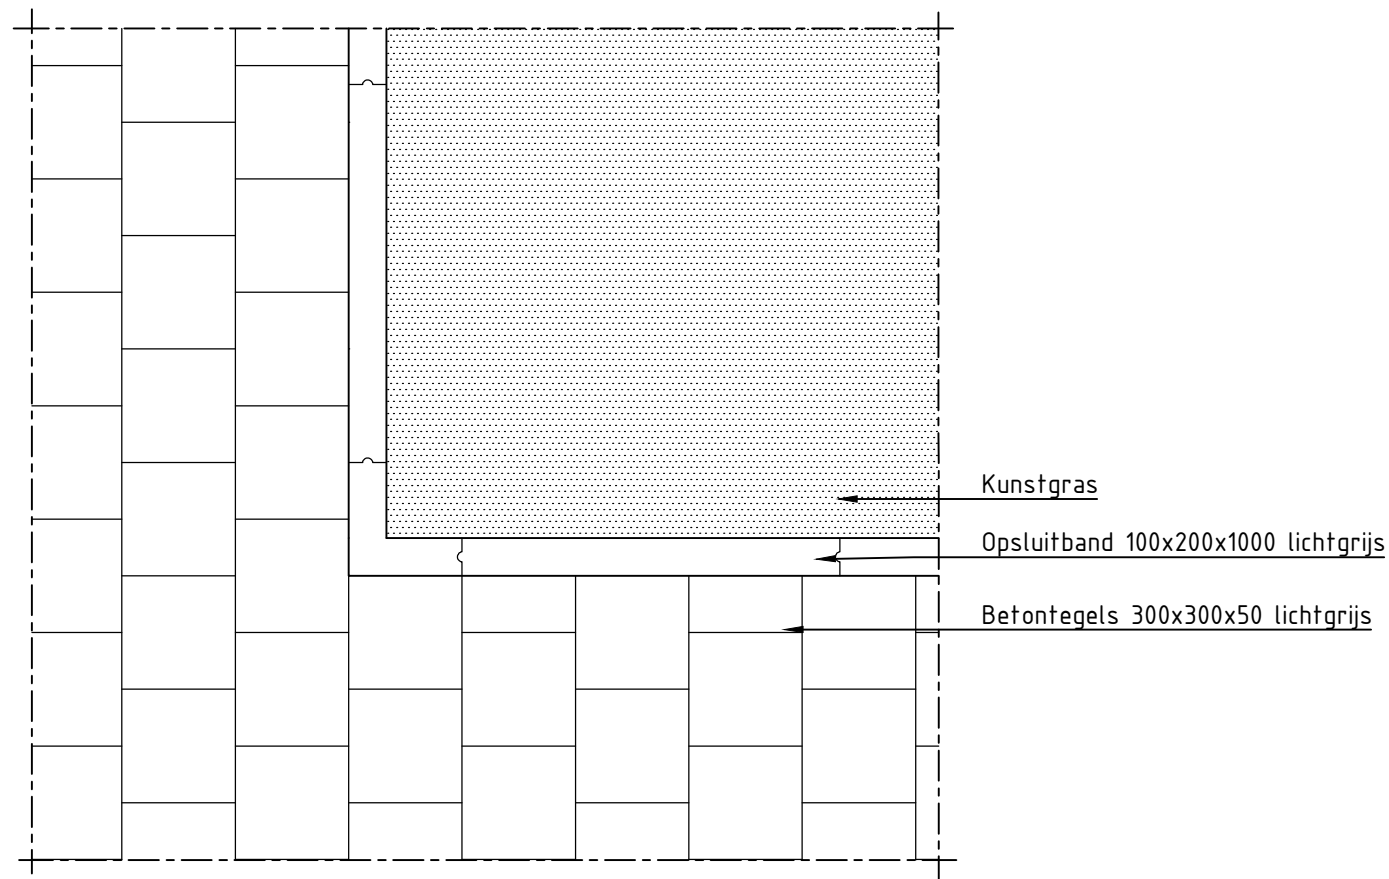

- Opsluitband 100x200x1000mm lichtgrijs
- Betontegel 300x300x50mm lichtgrijs
- Veiligheidsgras op valbrekende onderlaag
- Hardhouten opsluitband
- Cunet van 20cm zand
- Bestaande grond

- Opsluitband 100x200x1000mm lichtgrijs
- Betontegel 300x300x50mm lichtgrijs
- Veiligheidsgras op valbrekende onderlaag
- Hardhouten opsluitband
- Cunet van 20cm zand
- Bestaande grond

Principe detail kunstgras in verharding



gemeente Nieuwkoop

De Meije, Korteraar, Langeraar, Nieuwkoop, Nieuwveen, Noordeinde, Noorden
Noordse Dorp, Papenveer, Ter Aar, Vrouwenakker, Woerdense Verlaat, Zevenhoven

Beheer speelvoorzieningen

Aardamseweg 4
Postbus 1
2460 AA Ter Aar
Telefoon: 14-0172
Fax: 0172-574802
Internet: www.nieuwkoop.nl
E-mail: info@nieuwkoop.nl

Project : Handboek Openbare Ruimte

Onderwerp : Kunstgras in verharding

Getekend : T. Oudshoorn

Datum : 10-02-2022

Formaat : A3

Schaal : 1:20


Gewijzigd : Goedgekeurd :

0	Definitief	
1		
2		

Tek.nr. : SPV-002

Kern: -

Wijk: -

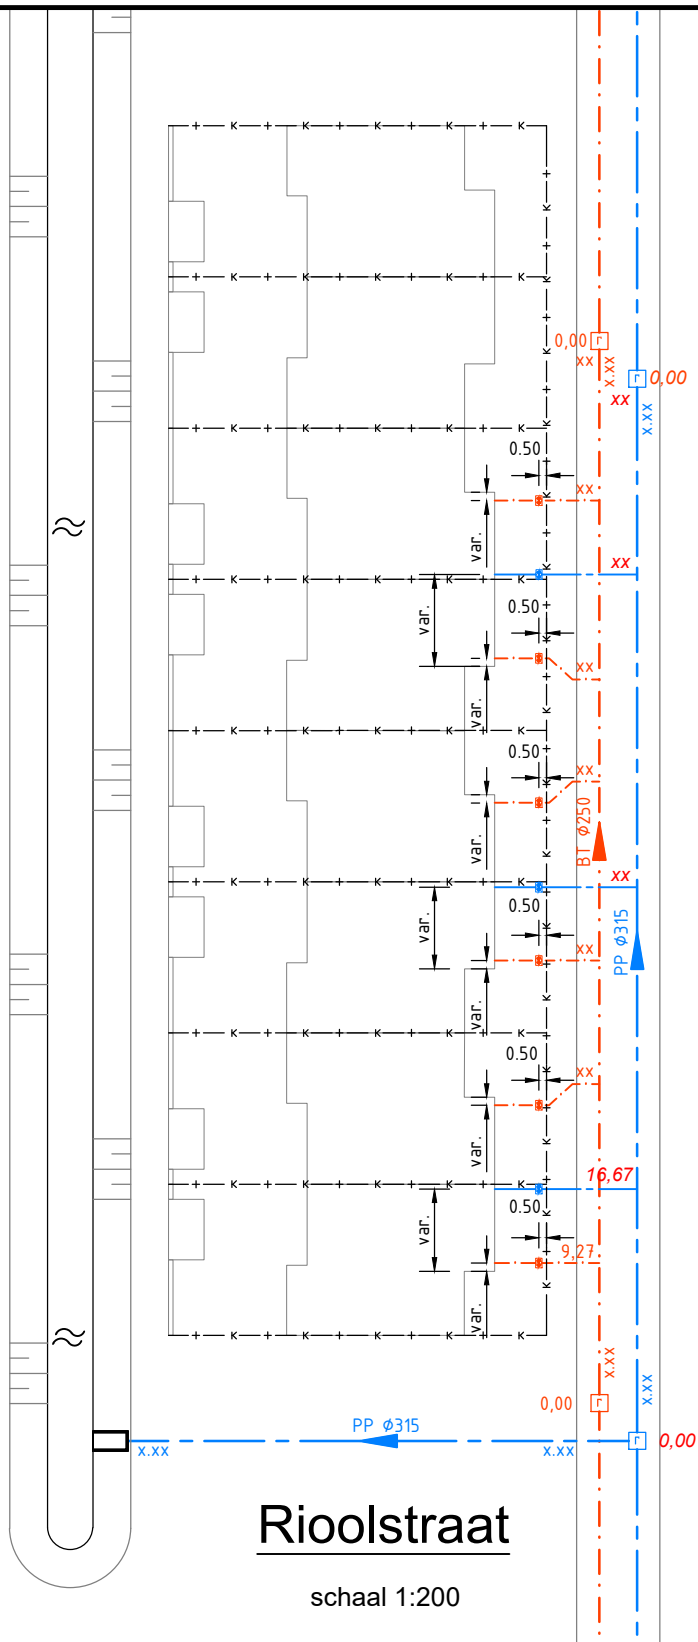

Rioolstraat

schaal 1:200



gemeente Nieuwkoop

De Meije, Korteraar, Langeraar, Nieuwkoop, Nieuwveen, Noordeinde, Noorden
Noordse Dorp, Papenveer, Ter Aar, Vrouwenakker, Woerdense Verlaat, Zevenhoven

Beheer Riool

Aardamseweg 4
Postbus 1
2460 AA Ter Aar

Telefoon: 0172-521100
Fax: 0172-574802
Internet: www.nieuwkoop.nl
E-mail: info@nieuwkoop.nl

Kern: -

Wijk: -

Project : Programma van Eisen, Standaard details

Onderwerp : Principe revisie riolering

Getekend : T. Oudshoorn

Datum : 10-02-2022

Formaat : A4


Schaal : 1:500

Gewijzigd :

Goedgekeurd :


Gewijzigd :	Goedgekeurd :
0 Definitief	
1	
2	

Tek.nr. : RIO-006

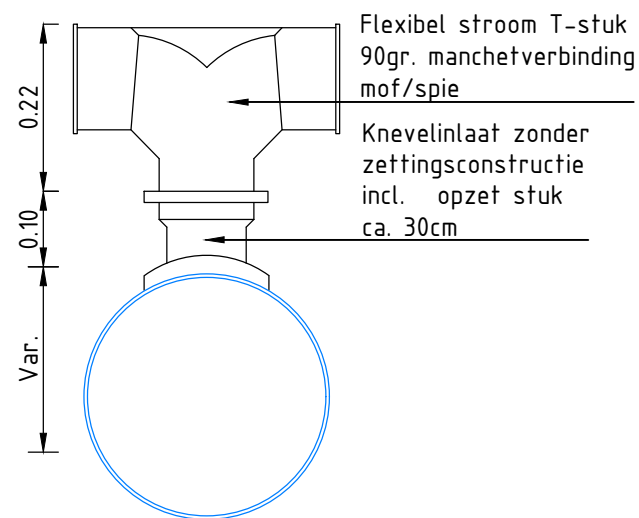


Principe detail HWA Kolk-/huisaansluiting
Kolk-/Huisaansluiting dubbelzijdige aansluiting

schaal 1:10

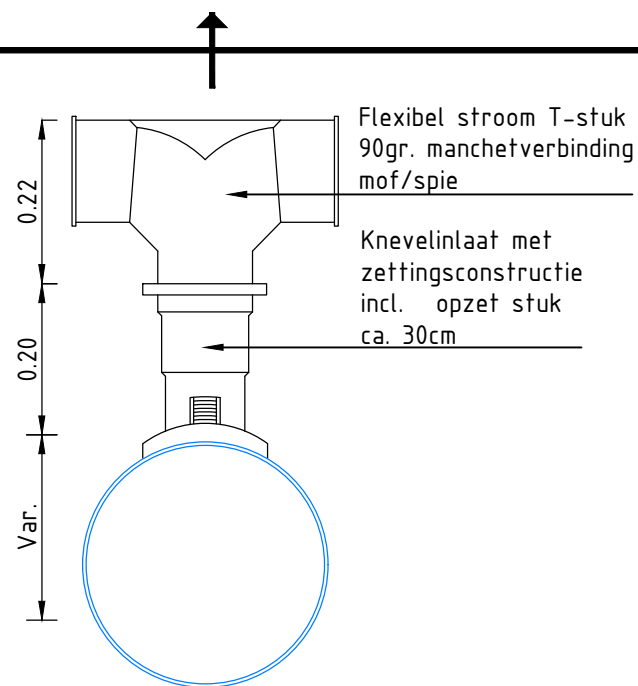


Principe detail HWA Kolk-/huisaansluiting
Kolk-/huisaansluiting dubbelzijdige aansluiting

schaal 1:10

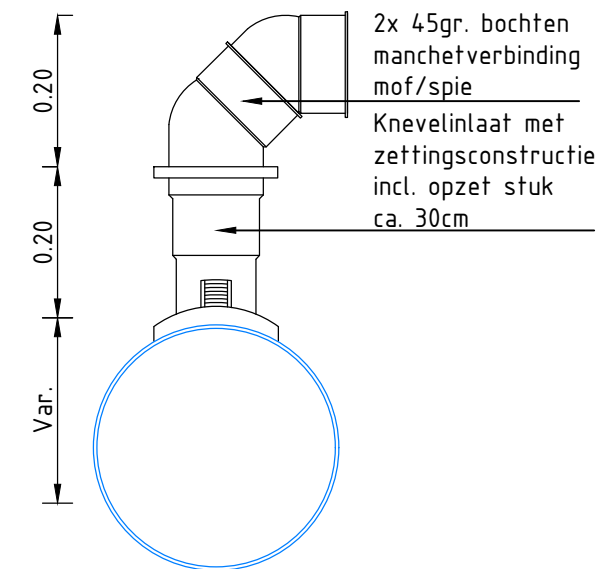


Principe detail HWA Kolk-/huisaansluiting
Kolk-/huisaansluiting enkelzijdige aansluiting

schaal 1:10

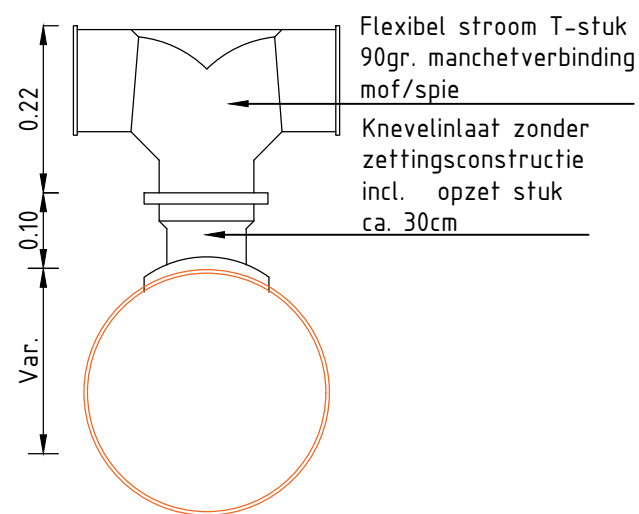


Principe detail huisaansluiting
Huisaansluiting (DWA) dubbelzijdige aansluiting

schaal 1:10

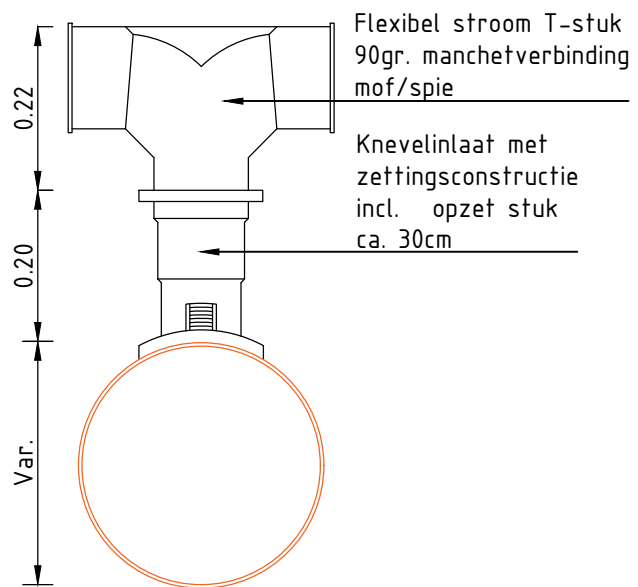

Principe detail huisaansluiting
Huisaansluiting (DWA) dubbelzijdige aansluiting

schaal 1:10

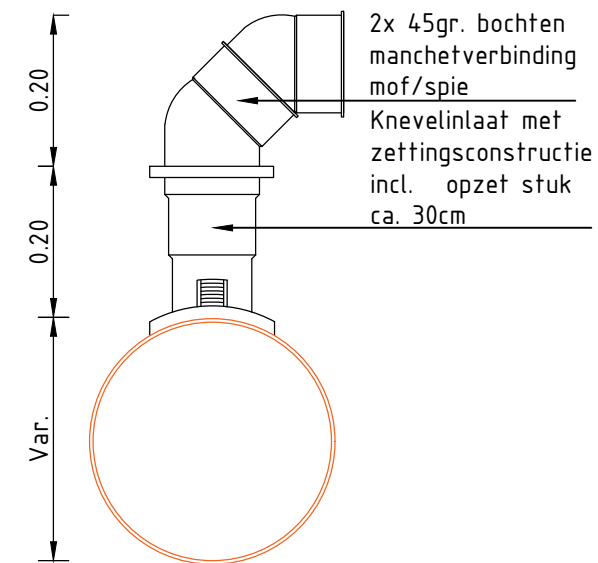

Principe detail huisaansluiting
Huisaansluiting (DWA) enkelzijdige aansluiting

schaal 1:10



gemeente Nieuwkoop

De Meije, Korteraar, Langeraar, Nieuwkoop, Nieuwveen, Noordeinde, Noorden
Noordse Dorp, Papenveer, Ter Aar, Vrouwenakker, Woerdense Verlaat, Zevenhoven

Beheer Riool

Aardamseweg 4
Postbus 1
2460 AA Ter Aar
Telefoon: 14-0172
Fax: 0172-574802
Internet: www.nieuwkoop.nl
E-mail: info@nieuwkoop.nl

Project : Handboek openbare ruimte

Onderwerp : Riolaansluitingen

Getekend : T. Oudshoorn

Datum : 10-02-2022

Formaat : A3

Schaal : 1:10

Gewijzigd :

0 Definitief

1




2

Goedgekeurd :

Tek.nr. : RIO-005

Kern: -

Wijk: -

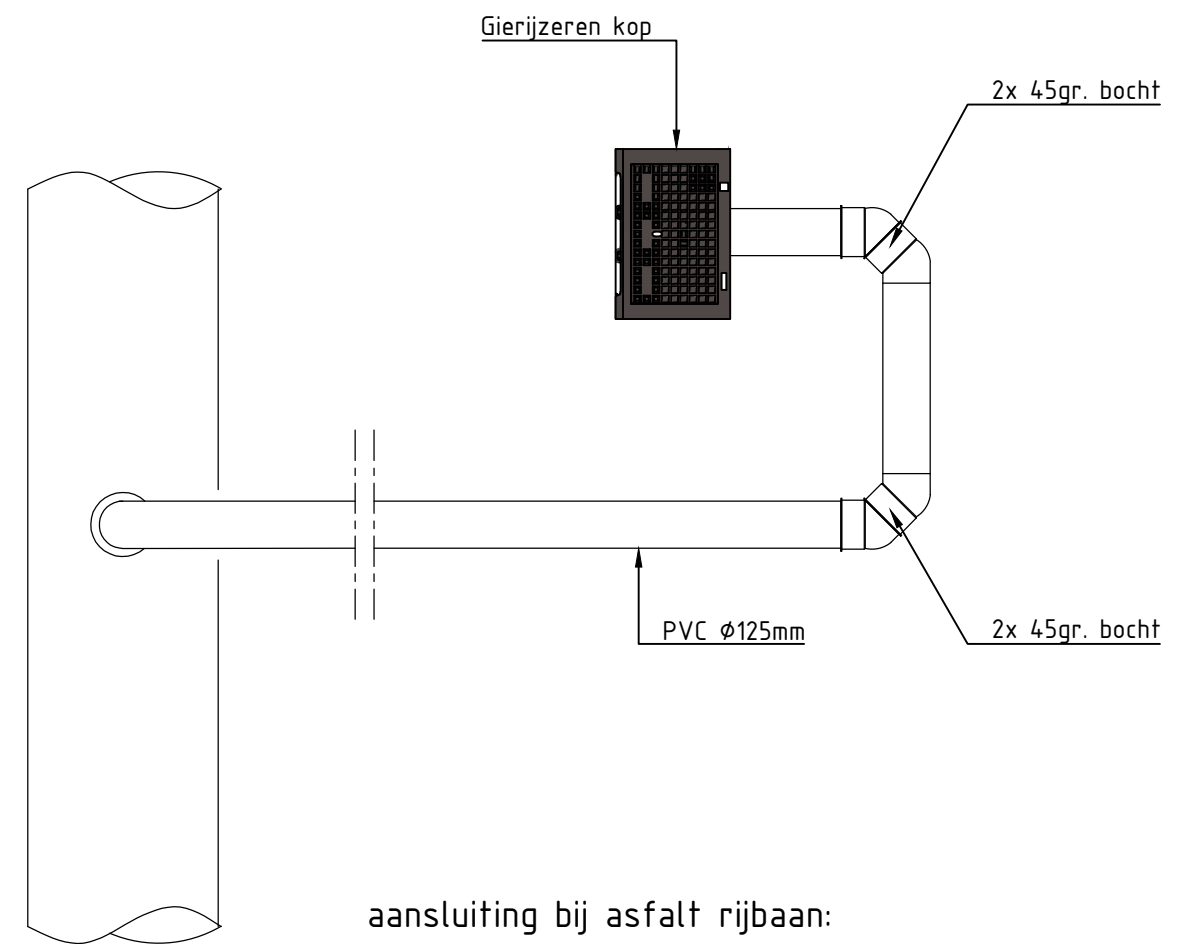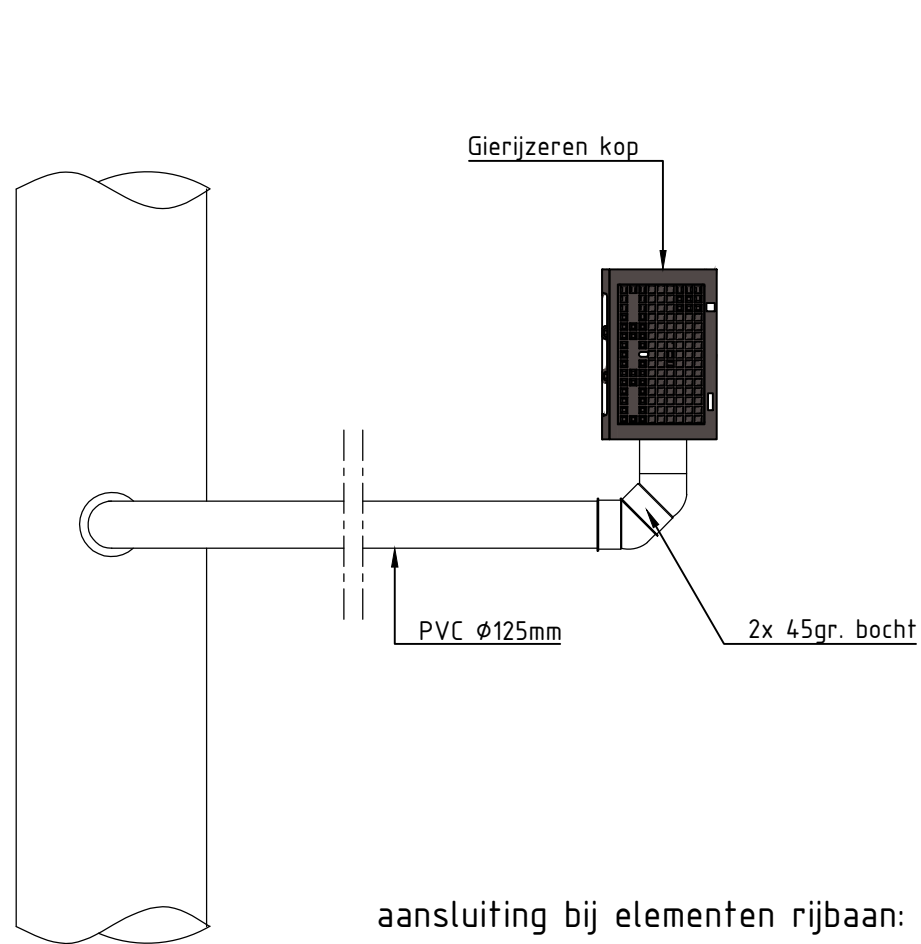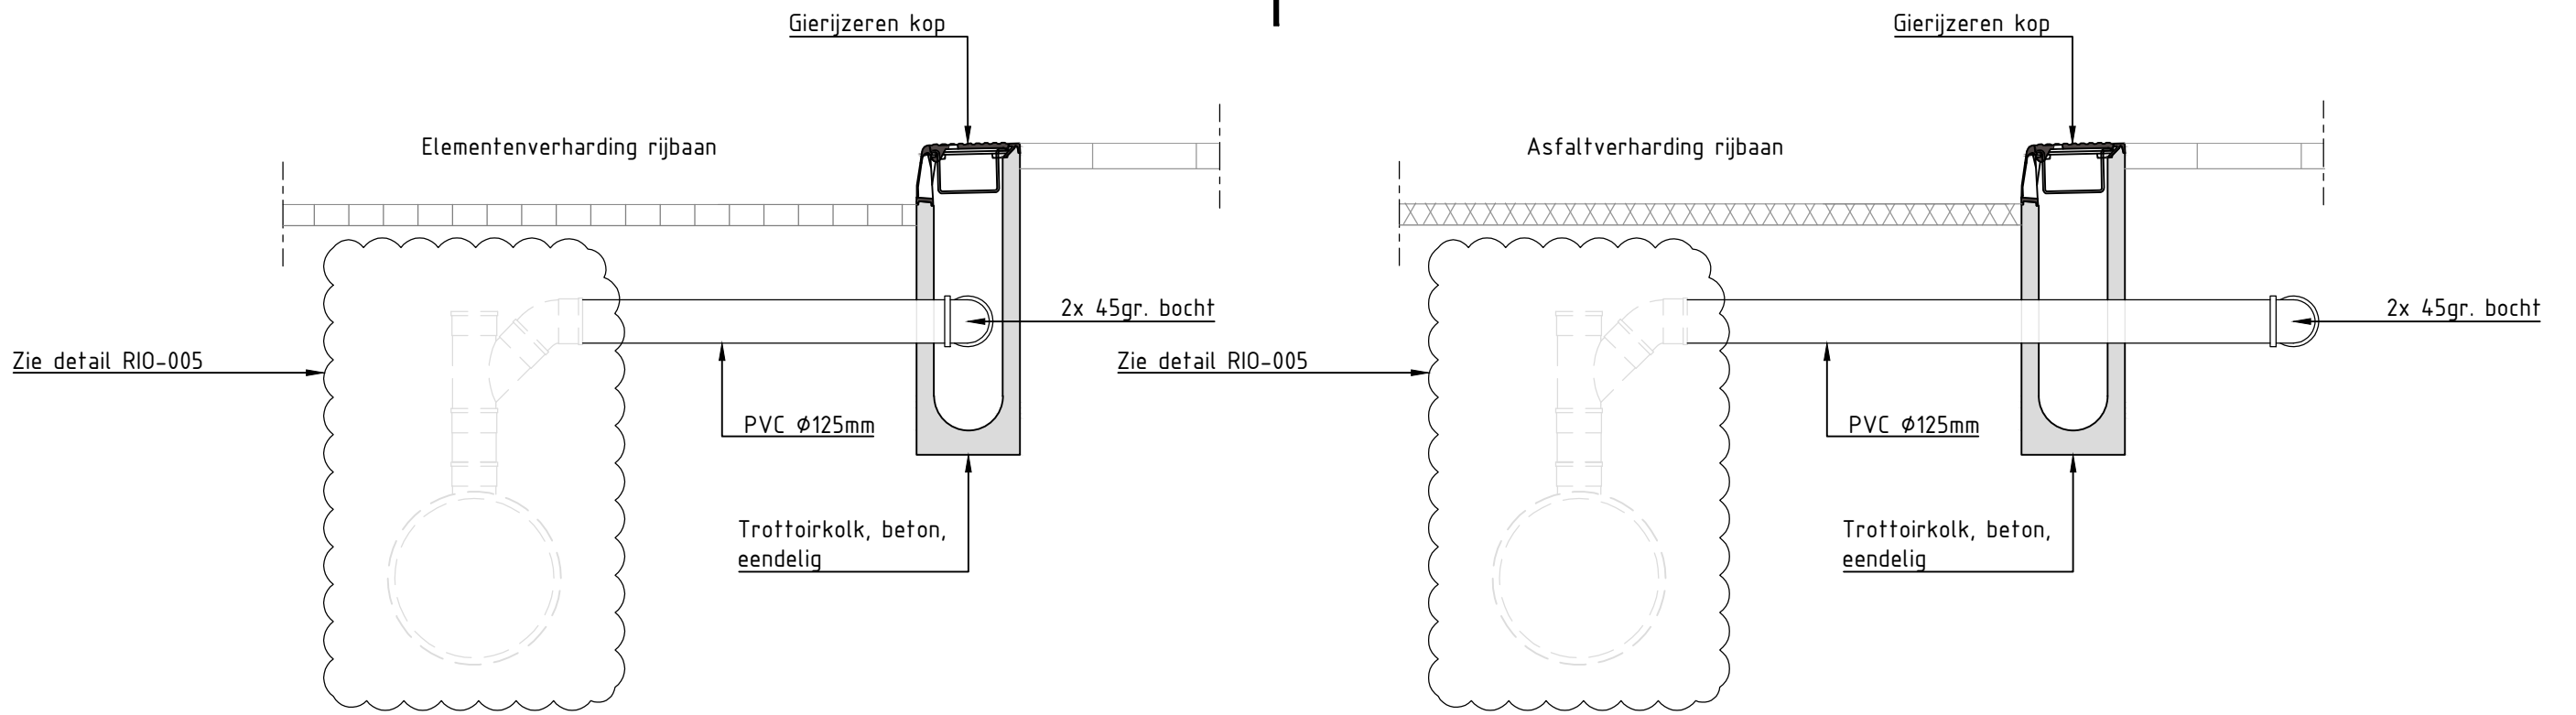

gemeente Nieuwkoop

De Meije, Korteraar, Langeraar, Nieuwkoop, Nieuwveen, Noordeinde, Noorden
Noordse Dorp, Papenveer, Ter Aar, Vrouwenakker, Woerdense Verlaat, Zevenhoven

Beheer Riool

Aardamseweg 4
Postbus 1
2460 AA Ter Aar
Telefoon: 14-0172
Fax: 0172-574802
Internet: www.nieuwkoop.nl
E-mail: info@nieuwkoop.nl

Kern: -

Wijk: -

Project : Handboek Openbare Ruimte

Onderwerp : Kolkaansluiting

Getekend : T. Oudshoorn

Datum : 10-02-2022

Formaat : A3


Schaal : 1:50

Gewijzigd :

Goedgekeurd :

0	Definitief	
1		
2		

Tek.nr. : RIO-007

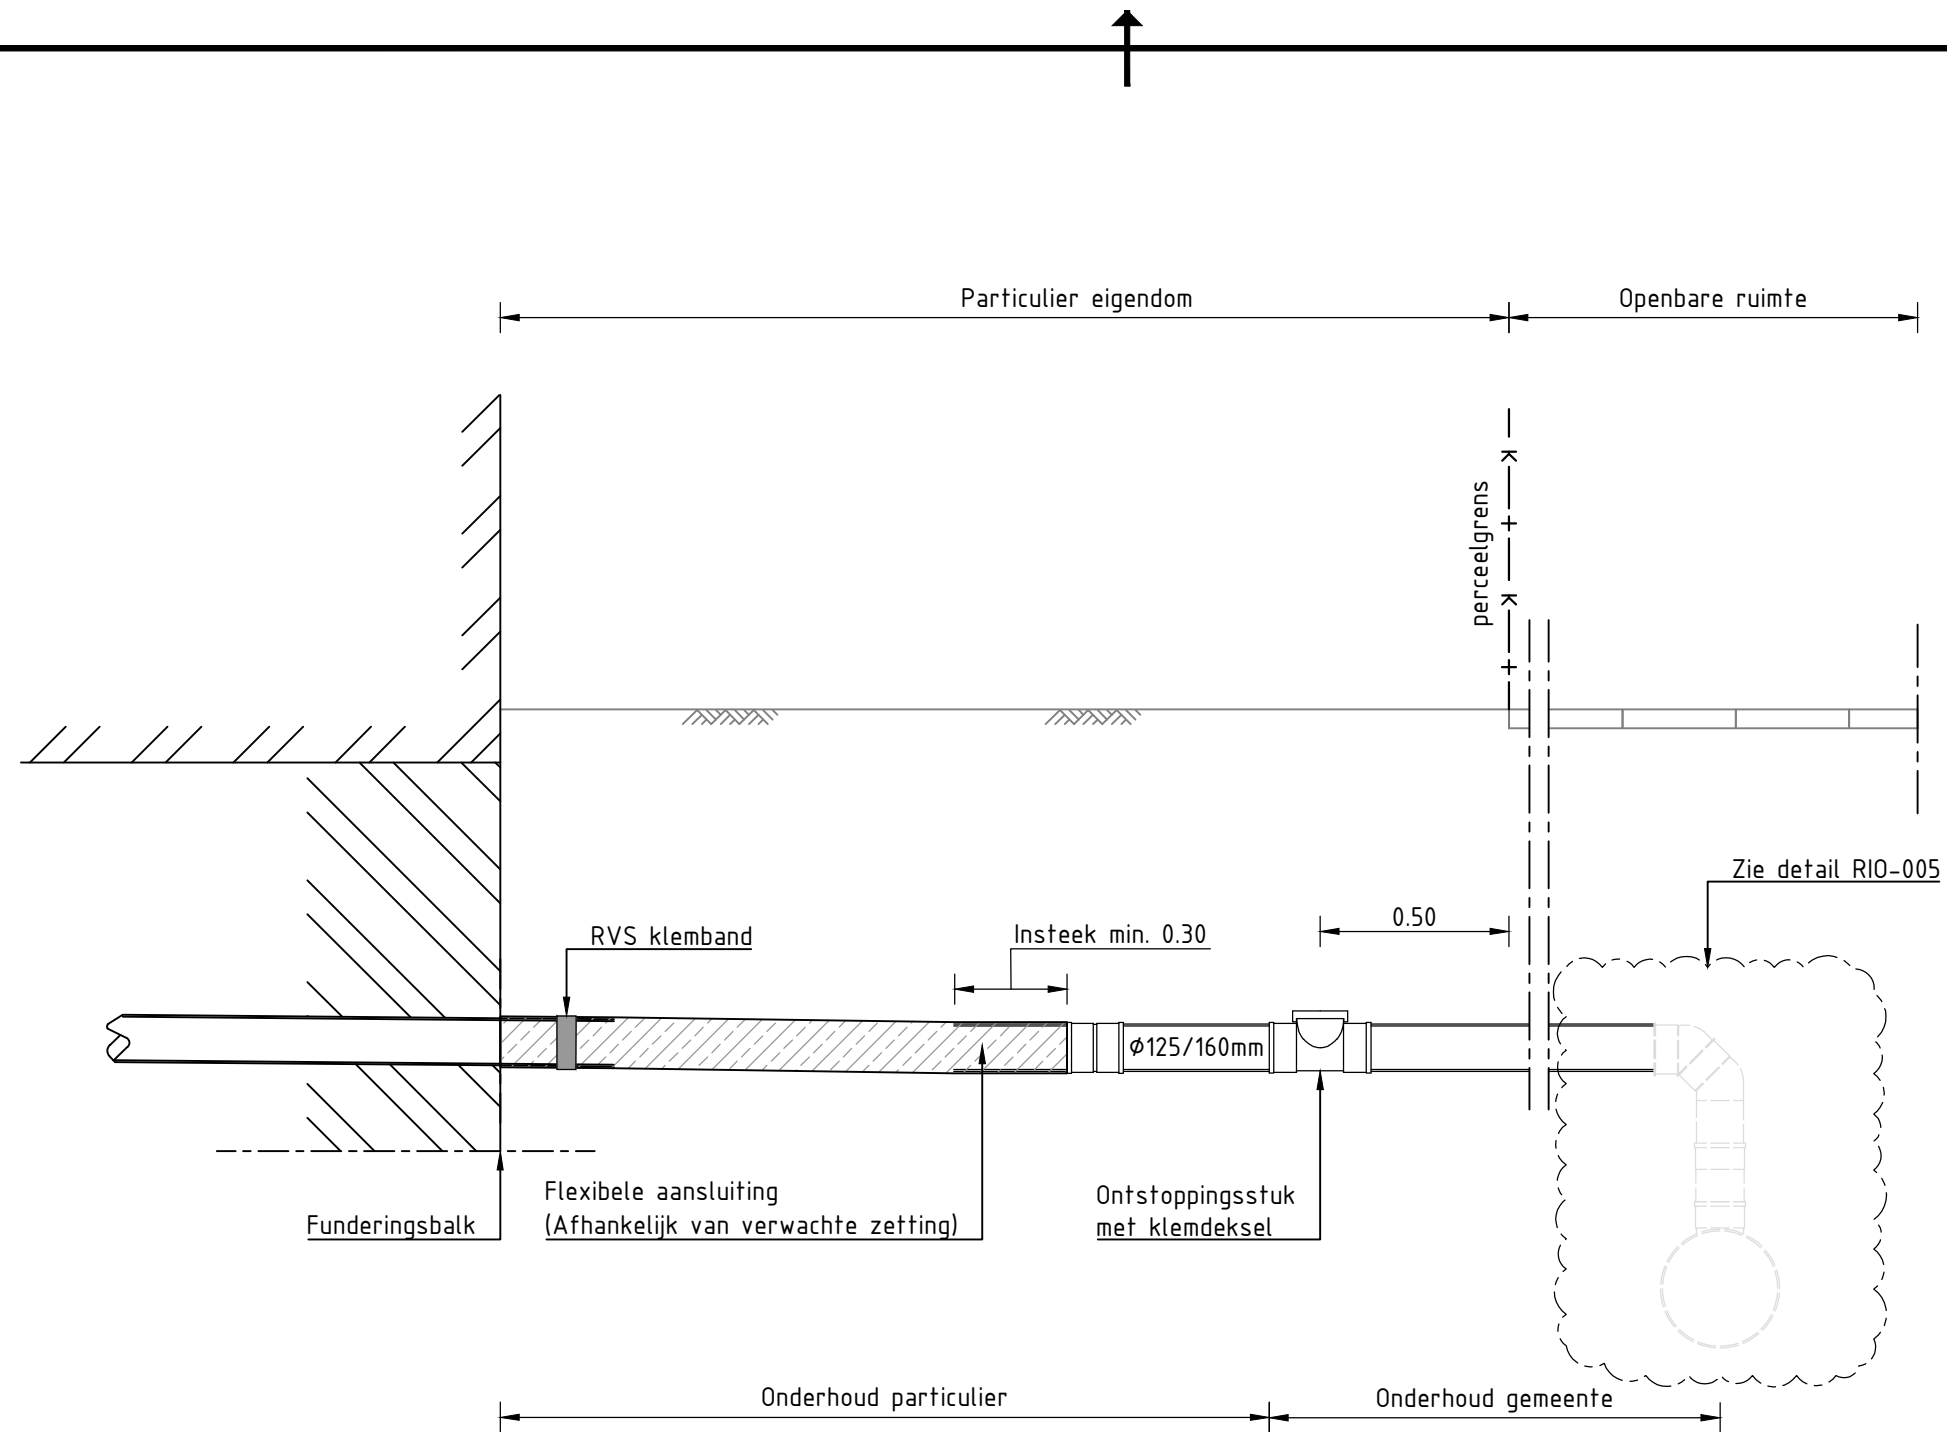

Principe detail DWA huisaansluiting met tuin



gemeente Nieuwkoop

De Meije, Korteraar, Langeraar, Nieuwkoop, Nieuwveen, Noordeinde, Noorden
Noordse Dorp, Papenveer, Ter Aar, Vrouwenakker, Woerdense Verlaat, Zevenhoven

Beheer Riool

Aardamseweg 4
Postbus 1
2460 AA Ter Aar
Telefoon: 14-0172
Fax: 0172-574802
Internet: www.nieuwkoop.nl
E-mail: info@nieuwkoop.nl

Project : Handboek Openbare Ruimte

Onderwerp : DWA huisaansluiting met tuin

Getekend : T. Oudshoorn

Datum : 10-02-2022

Formaat : A3

Schaal : 1:50

Gewijzigd :


Goedgekeurd :

0	Definitief	
1		
2		

Tek.nr. : RIO-001

Kern: -

Wijk: -

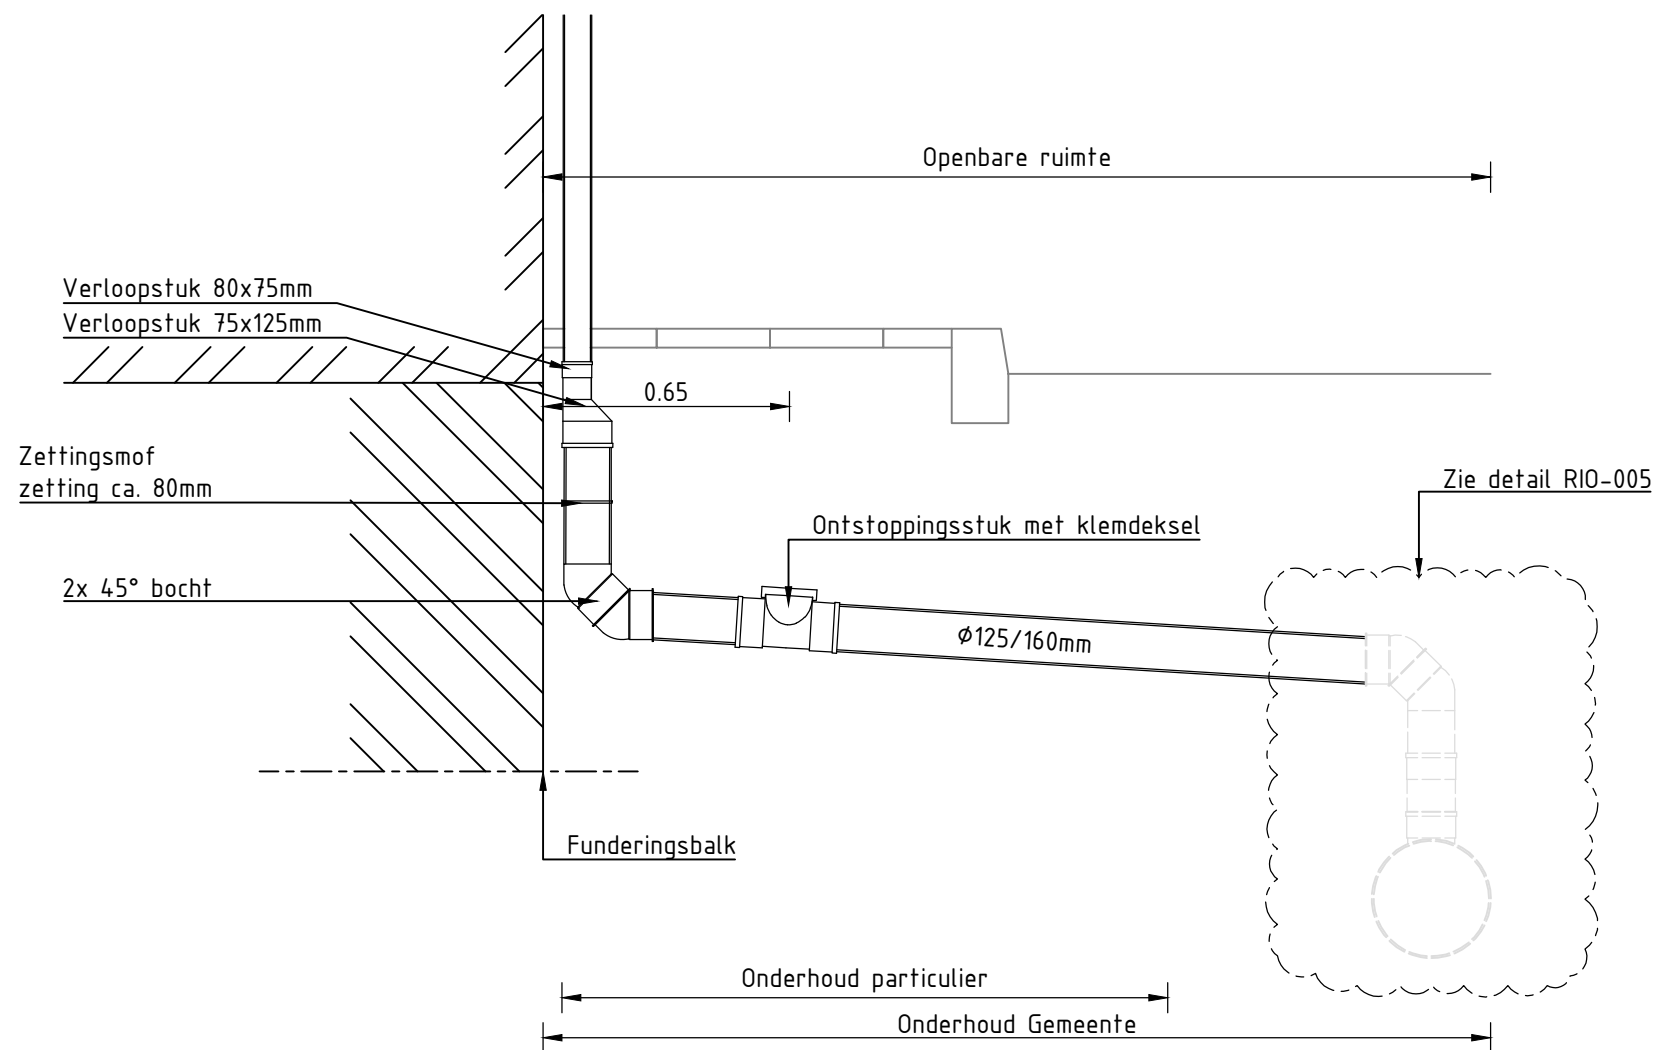

Principe detail HWA huisaansluiting zonder tuin



gemeente Nieuwkoop

De Meije, Korteraar, Langeraar, Nieuwkoop, Nieuwveen, Noordeinde, Noorden
Noordse Dorp, Papenveer, Ter Aar, Vrouwenakker, Woerdense Verlaat, Zevenhoven

Beheer Riool

Aardamseweg 4
Postbus 1
2460 AA Ter Aar
Telefoon: 14-0172
Fax: 0172-574802
Internet: www.nieuwkoop.nl
E-mail: info@nieuwkoop.nl

Project : Handboek Openbare Ruimte

Onderwerp : HWA Huisaansluiting zonder tuin

Getekend : T. Oudshoorn

Datum : 10-02-2022

Formaat : A3

Schaal : 1:50

Gewijzigd :


Goedgekeurd :

0	Definitief	
1		
2		

Tek.nr. : RIO-004

Kern: -

Wijk: -

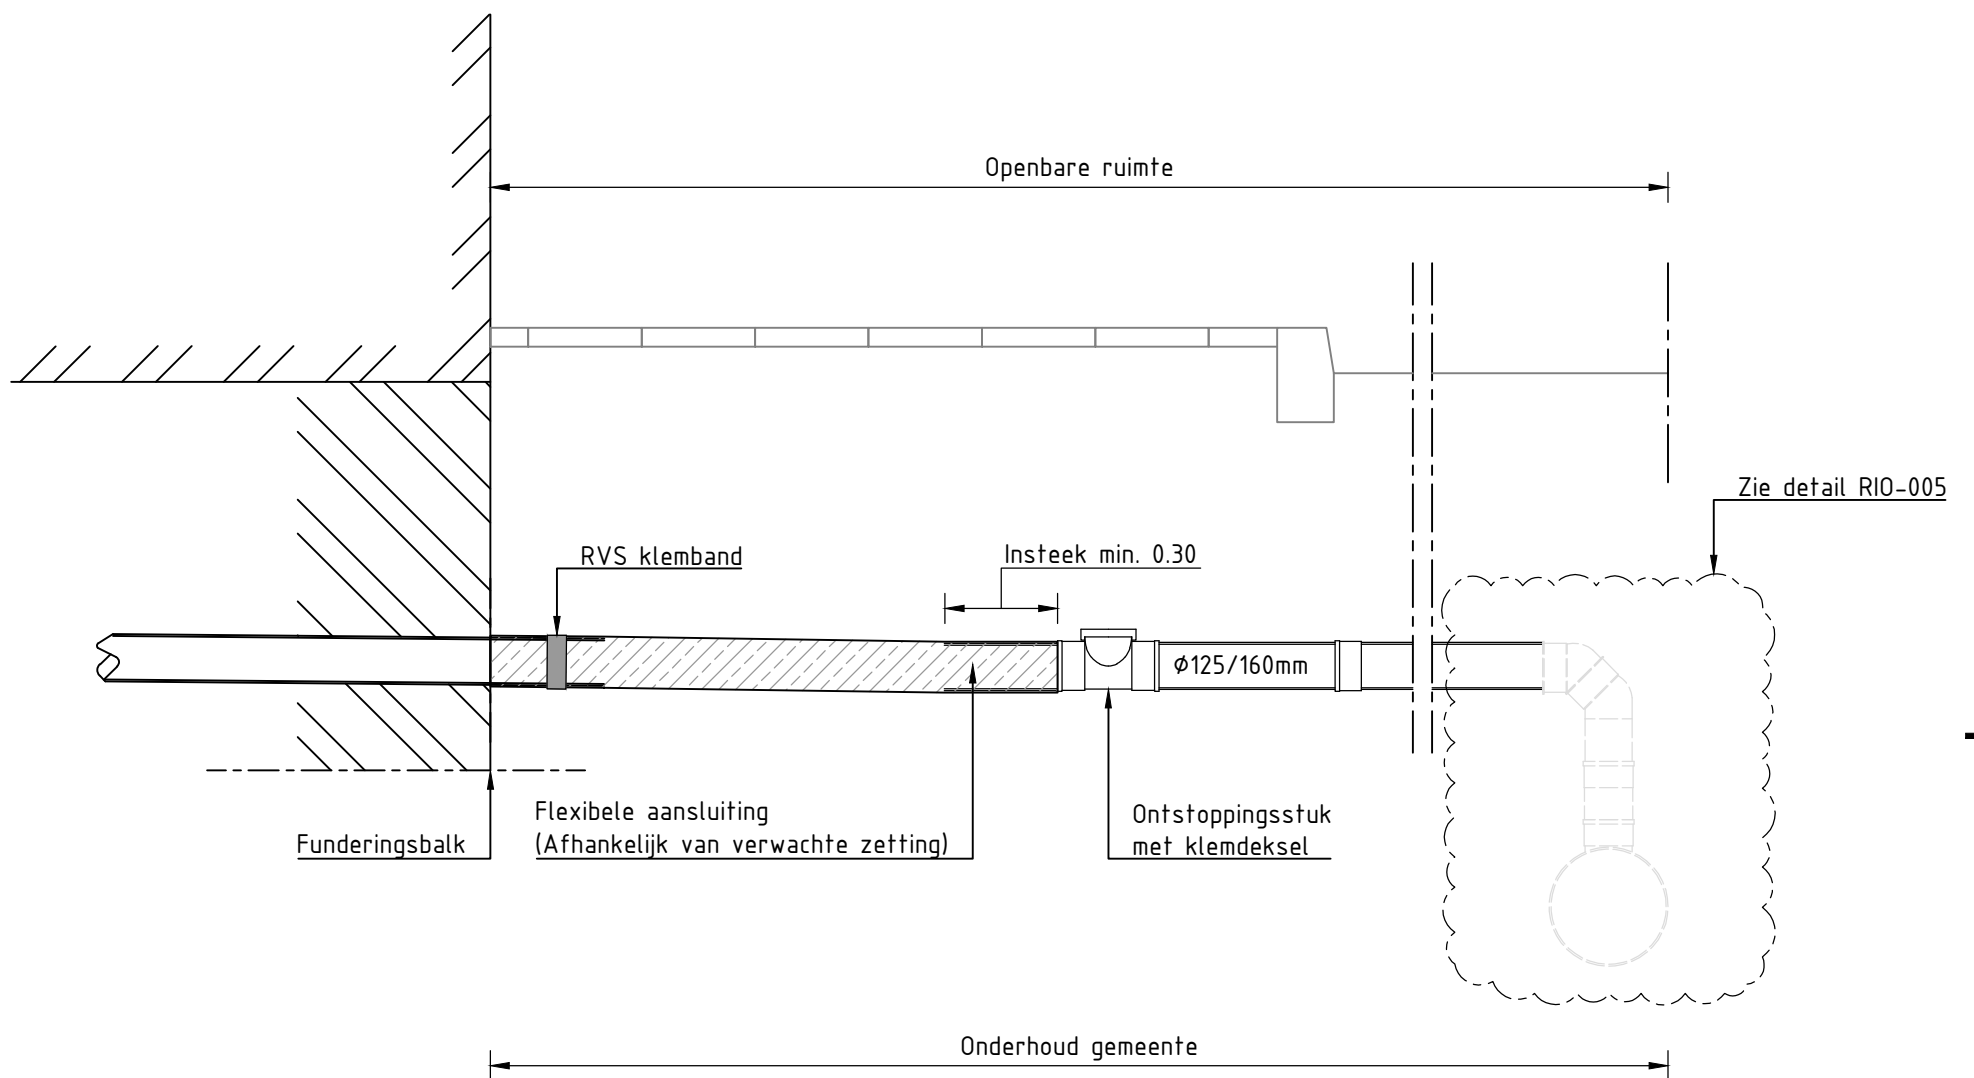

Principe detail DWA huisaansluiting zonder tuin



gemeente Nieuwkoop

De Meije, Korteraar, Langeraar, Nieuwkoop, Nieuwveen, Noordeinde, Noorden
Noordse Dorp, Papenveer, Ter Aar, Vrouwenakker, Woerdense Verlaat, Zevenhoven

Beheer Riool

Aardamseweg 4
Postbus 1
2460 AA Ter Aar
Telefoon: 14-0172
Fax: 0172-574802
Internet: www.nieuwkoop.nl
E-mail: info@nieuwkoop.nl

Kern: -

Wijk: -

Project : Handboek openbare ruimte

Onderwerp : DWA huisaansluiting zonder tuin

Getekend : T. Oudshoorn

Datum : 10-02-2022

Formaat : A4


Schaal : 1:20

Gewijzigd :


Goedgekeurd :

0	Definitief	
1		
2		

Tek.nr. : RIO-002

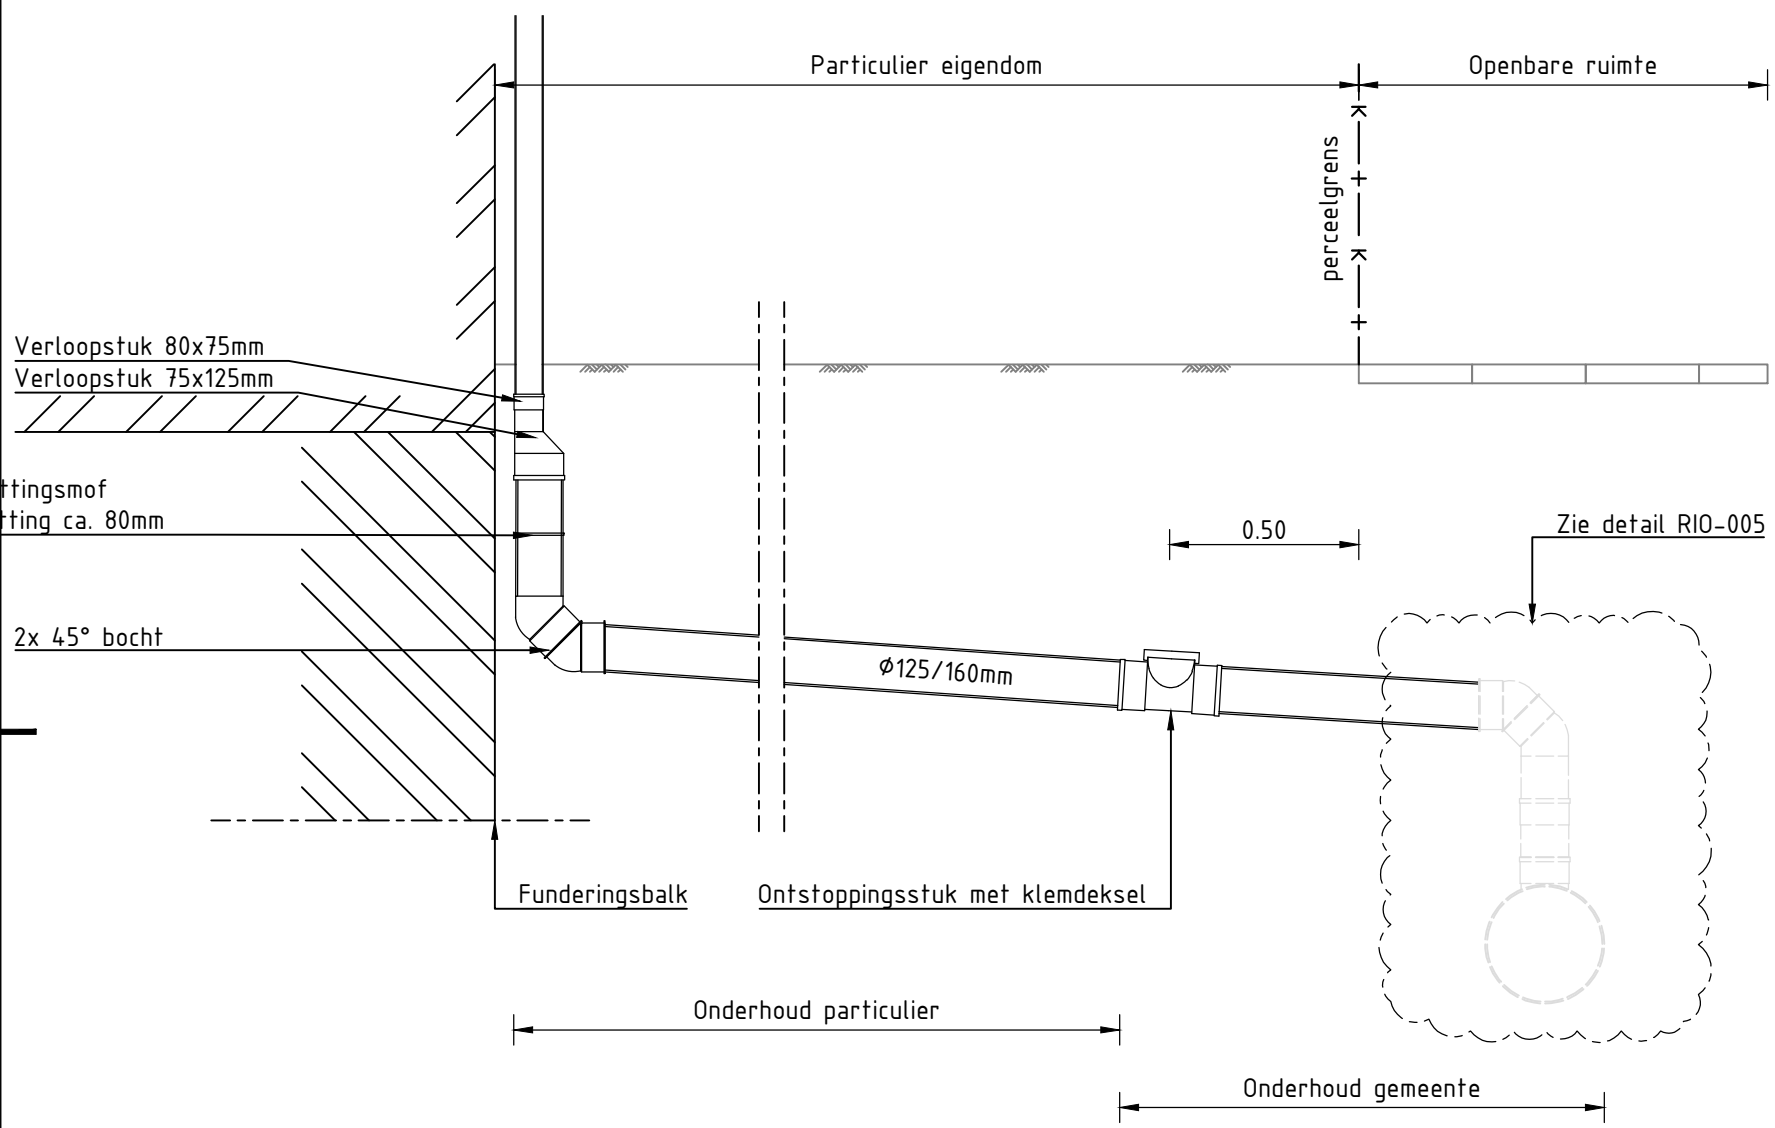

Principe detail DWA huisaansluiting met tuin



gemeente Nieuwkoop

De Meije, Korteraar, Langeraar, Nieuwkoop, Nieuwveen, Noordeinde, Noorden
Noordse Dorp, Papenveer, Ter Aar, Vrouwenakker, Woerdense Verlaat, Zevenhoven

Beheer Riool

Aardamseweg 4
Postbus 1
2460 AA Ter Aar
Telefoon: 14-0172
Fax: 0172-574802
Internet: www.nieuwkoop.nl
E-mail: info@nieuwkoop.nl


Kern: -

Wijk: -

Project : Handboek Openbare Ruimte		Gewijzigd :	Goedgekeurd :
Onderwerp : HWA huisaansluiting met tuin		0 Definitief	
Getekend : T. Oudshoorn		1	
Datum : 10-02-2022		2	
Formaat : A4	Schaal : 1:20	Tek.nr. : RIO-003	


houten damwand
Azobé 60x200x5000
met gordingen 100x150

BOVENAANZICHT

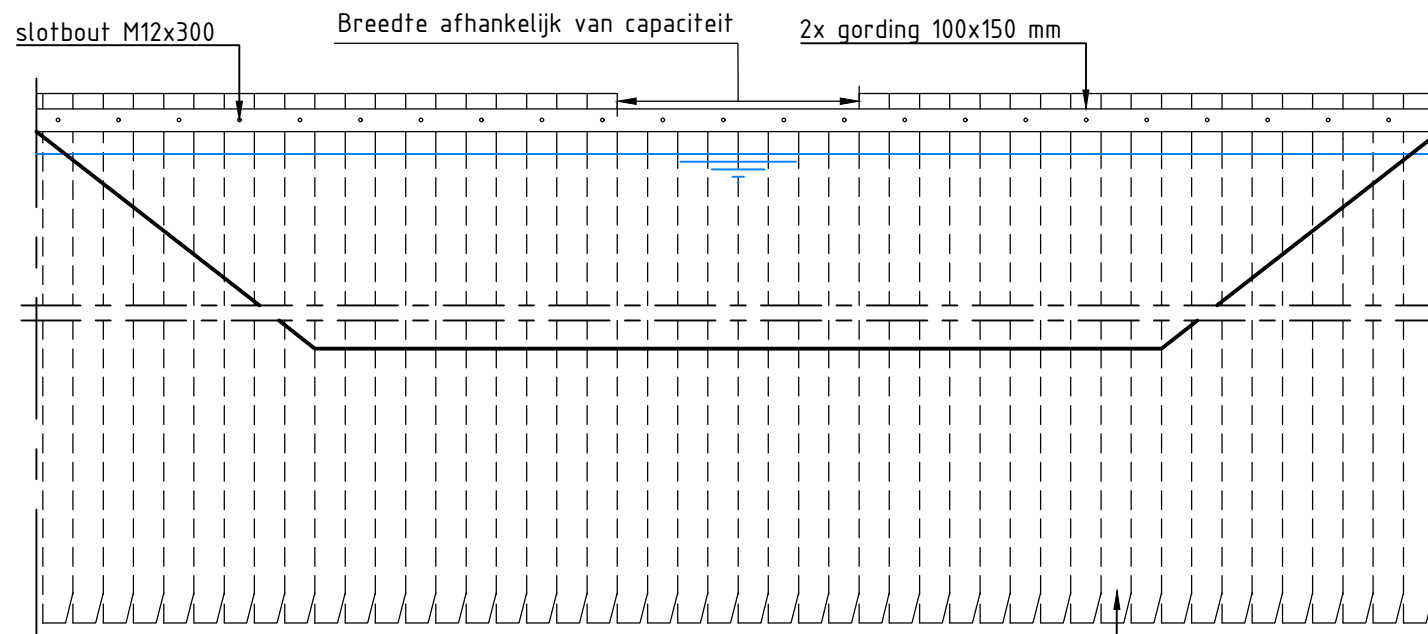

VOORAANZICHT

Damwand 60x200 mm
lang 5m

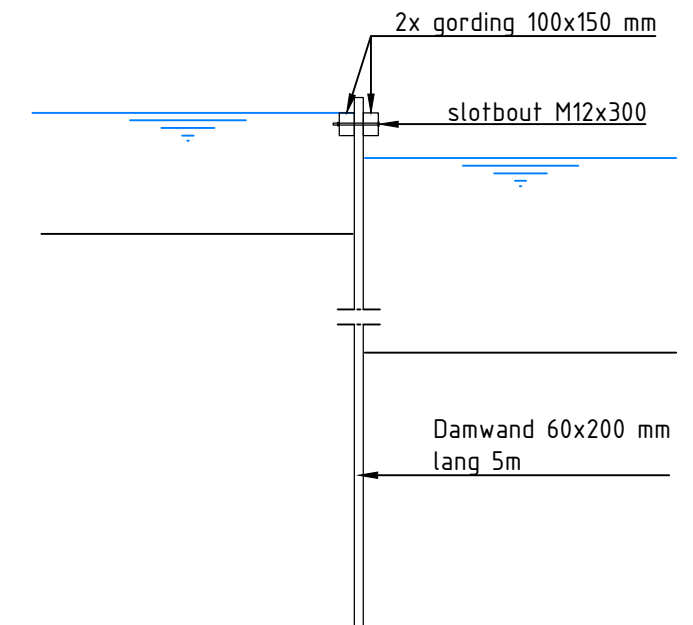

DOORSNEDE

Principe detail stuw

schaal 1:50

Materialen: Bepfestigingsmaterialen thermisch verzinken

Opmerkingen: Maten in mm.
Hoogtematen in mm. t.o.v. waterpeil



gemeente Nieuwkoop

De Meije, Korteraar, Langeraar, Nieuwkoop, Nieuwveen, Noordeinde, Noorden
Noordse Dorp, Papenveer, Ter Aar, Vrouwenakker, Woerdense Verlaat, Zevenhoven

Beheer Kunstwerken

Aardamseweg 4
Postbus 1
2460 AA Ter Aar
Telefoon: 0172-521100
Fax: 0172-574802
Internet: www.nieuwkoop.nl
E-mail: info@nieuwkoop.nl

Project : Programma van Eisen, Standaard details

Onderwerp : principe detail stuw

Getekend : T. Oudshoorn

Datum : 10-02-2022

Formaat : A3

Schaal : 1:50


Gewijzigd :

A	Definitief	D
B		E
C		F

Tek.nr. : KW-001

Kern: -

Wijk: -

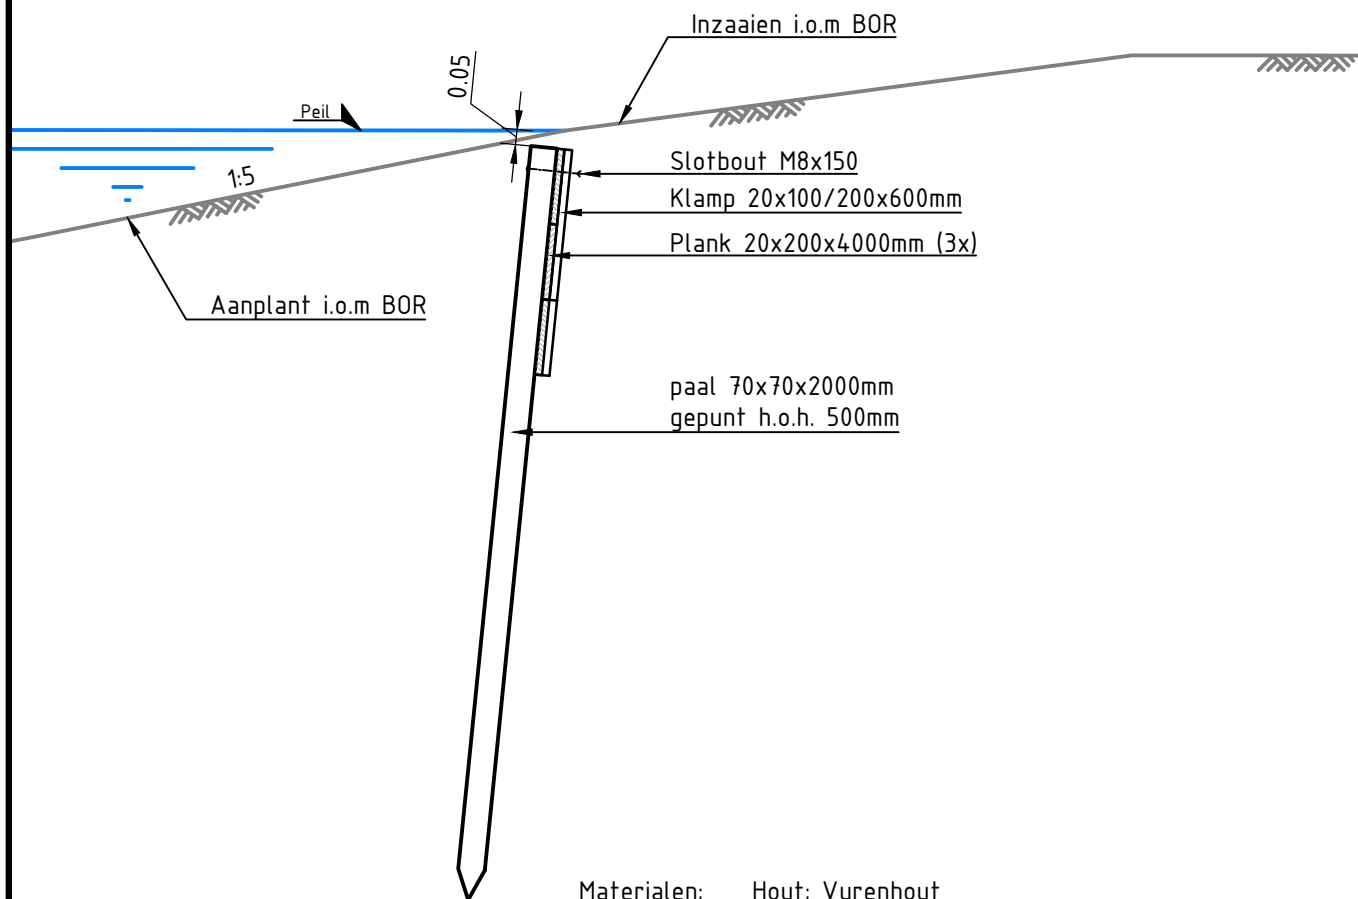

Materialen: Hout: Vurenhout

Befestigingsmaterialen thermisch verzinken

Opmerkingen: Maten in mm.
Hoogtematen in mm. t.o.v. waterpeil

Principe detail NATUURVRIENDELIJKE OEVER

schaal 1:20



gemeente Nieuwkoop

De Meije, Korteraar, Langeraar, Nieuwkoop, Nieuwveen, Noordeinde, Noorden
Noordse Dorp, Papenveer, Ter Aar, Vrouwenakker, Woerdense Verlaat, Zevenhoven

Beheer Opervlakte water

Aardamseweg 4
Postbus 1
2460 AA Ter Aar

Telefoon: 14-0172
Fax: 0172-574802
Internet: www.nieuwkoop.nl
E-mail: info@nieuwkoop.nl

Kern: -

Wijk: -

Project : Programma van Eisen

Onderwerp : Principe detail Natuurvriendelijke Oever

Getekend : T. Oudshoorn

Formaat : A4

Datum : 10-02-2022

Schaal : 1:20

Gewijzigd :

Goedgekeurd :

0




Definitief

1

2

Tek.nr. : OOG-001

Houten damwand
Azobé 60x200x6500mm
met gordingen 60x100mm

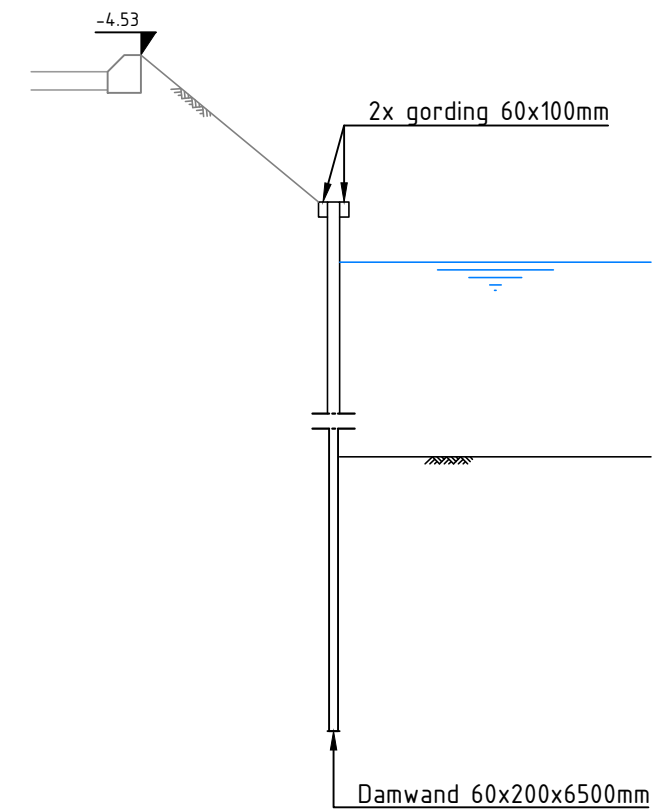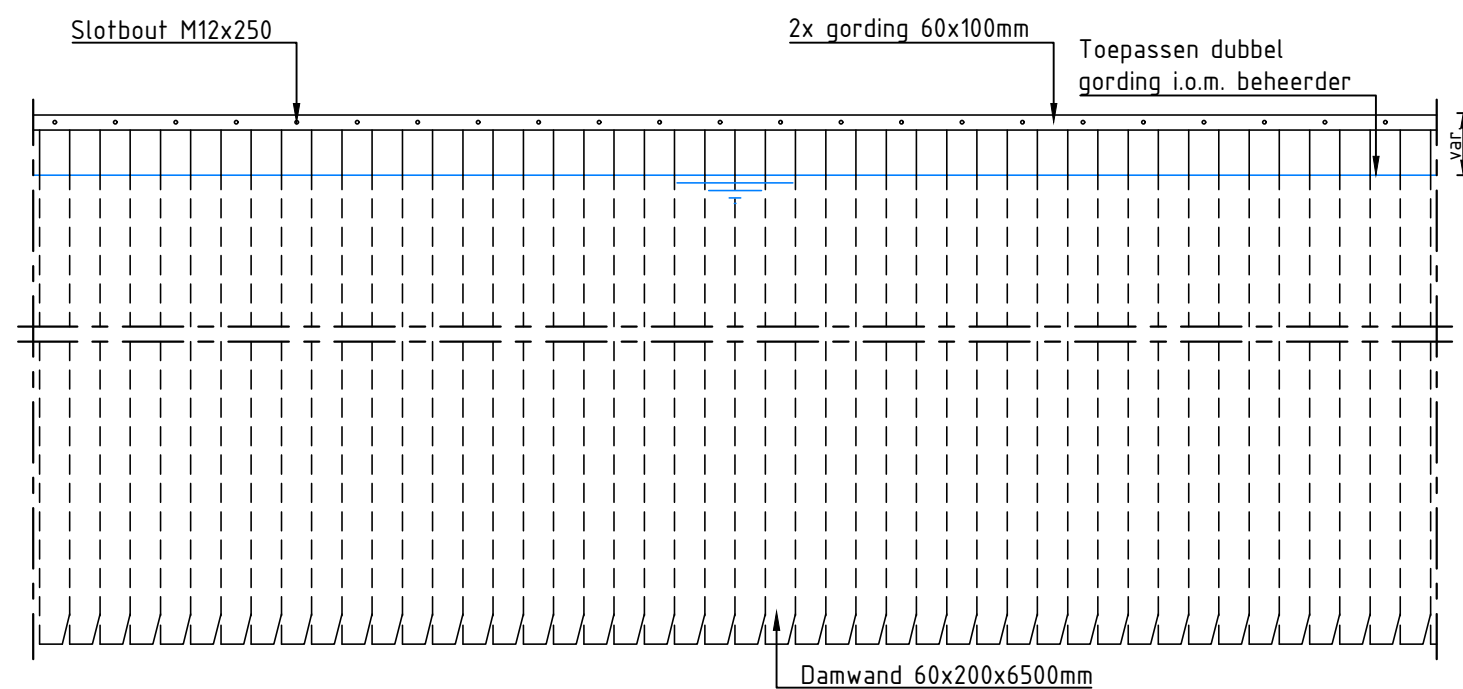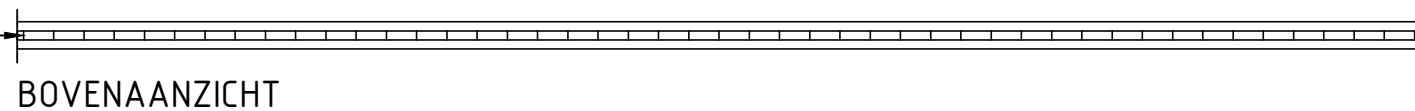

Principe detail damwand
schaal 1:50



gemeente Nieuwkoop

De Meije, Korteraar, Langeraar, Nieuwkoop, Nieuwveen, Noordeinde, Noorden
Noordse Dorp, Papenveer, Ter Aar, Vrouwenakker, Woerdense Verlaat, Zevenhoven

Beheer Oppervlakte water

Aardamseweg 4
Postbus 1
2460 AA Ter Aar
Telefoon: 0172-521100
Fax: 0172-574802
Internet: www.nieuwkoop.nl
E-mail: info@nieuwkoop.nl

Project : Programma van Eisen, Standaard details

Onderwerp : Principe detail damwand

Getekend : T.Oudshoorn

Datum : 10-02-2022

Formaat : A3

Schaal : 1:50




Gewijzigd :

A	Definitief	D
B		E
C		F

Tek.nr. : OOG-003

Kern: -

Wijk: -

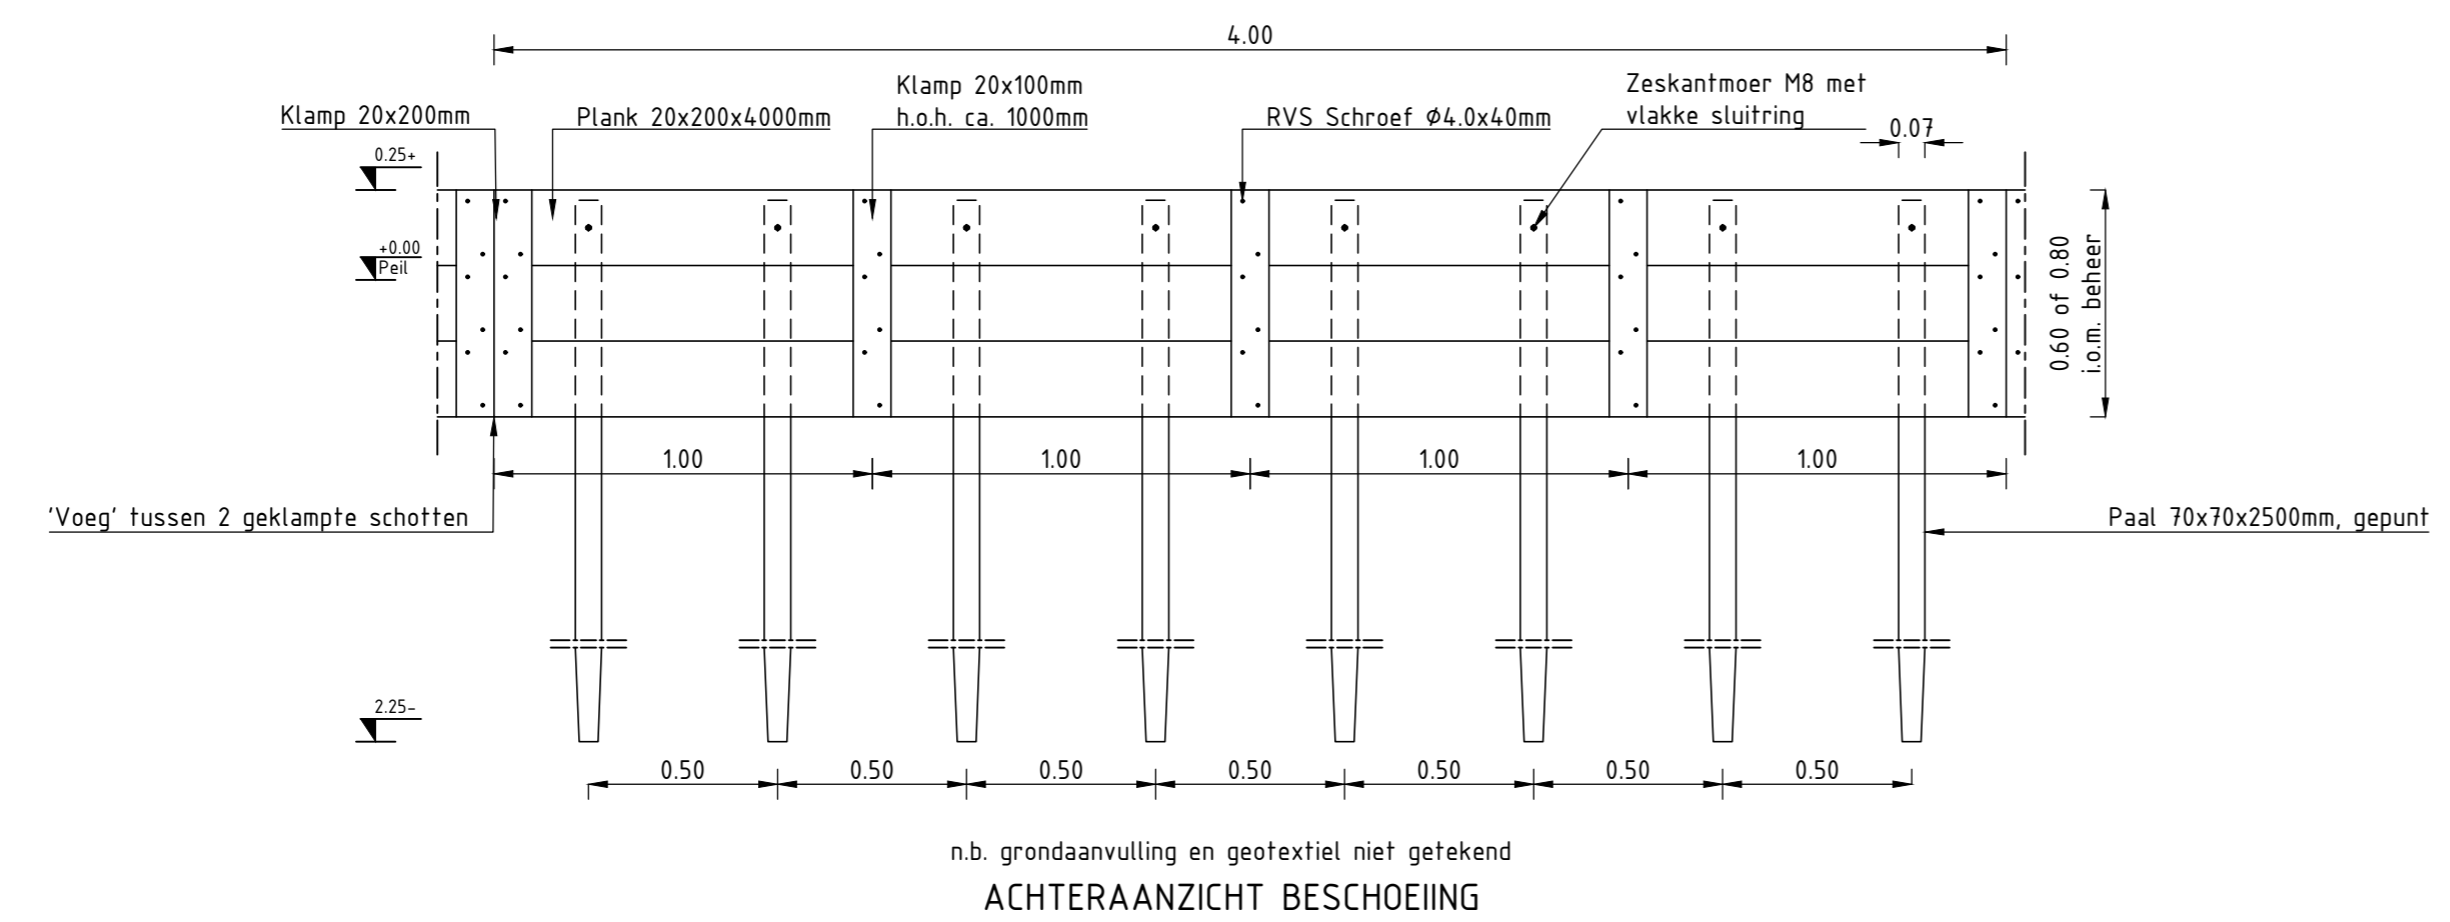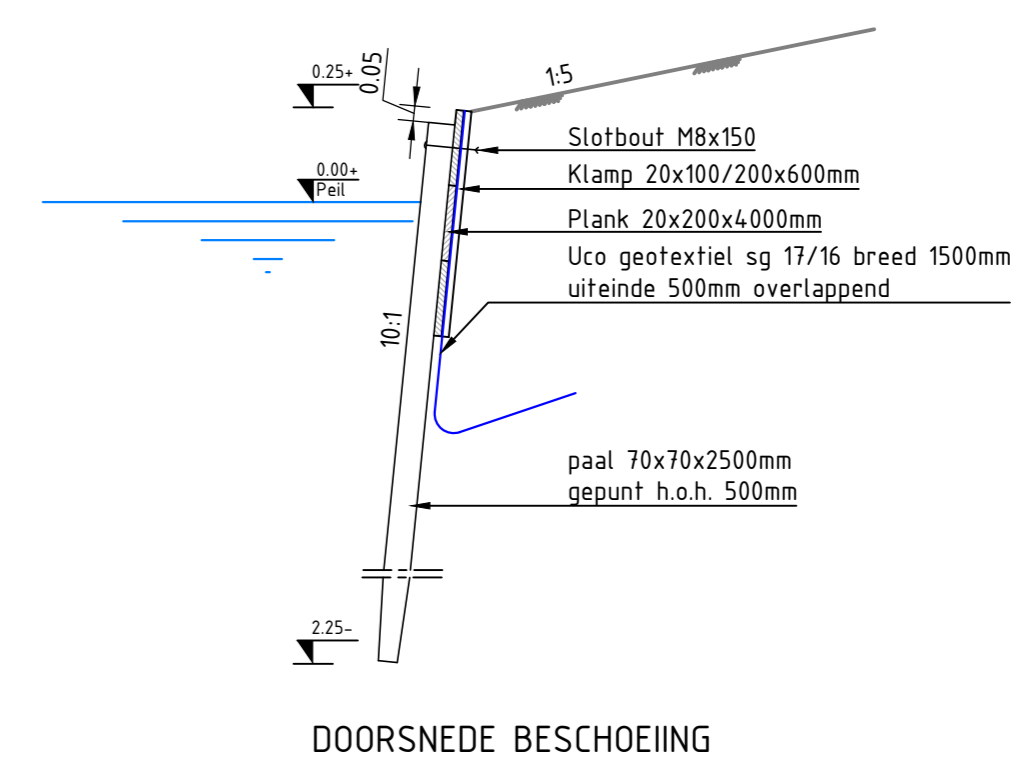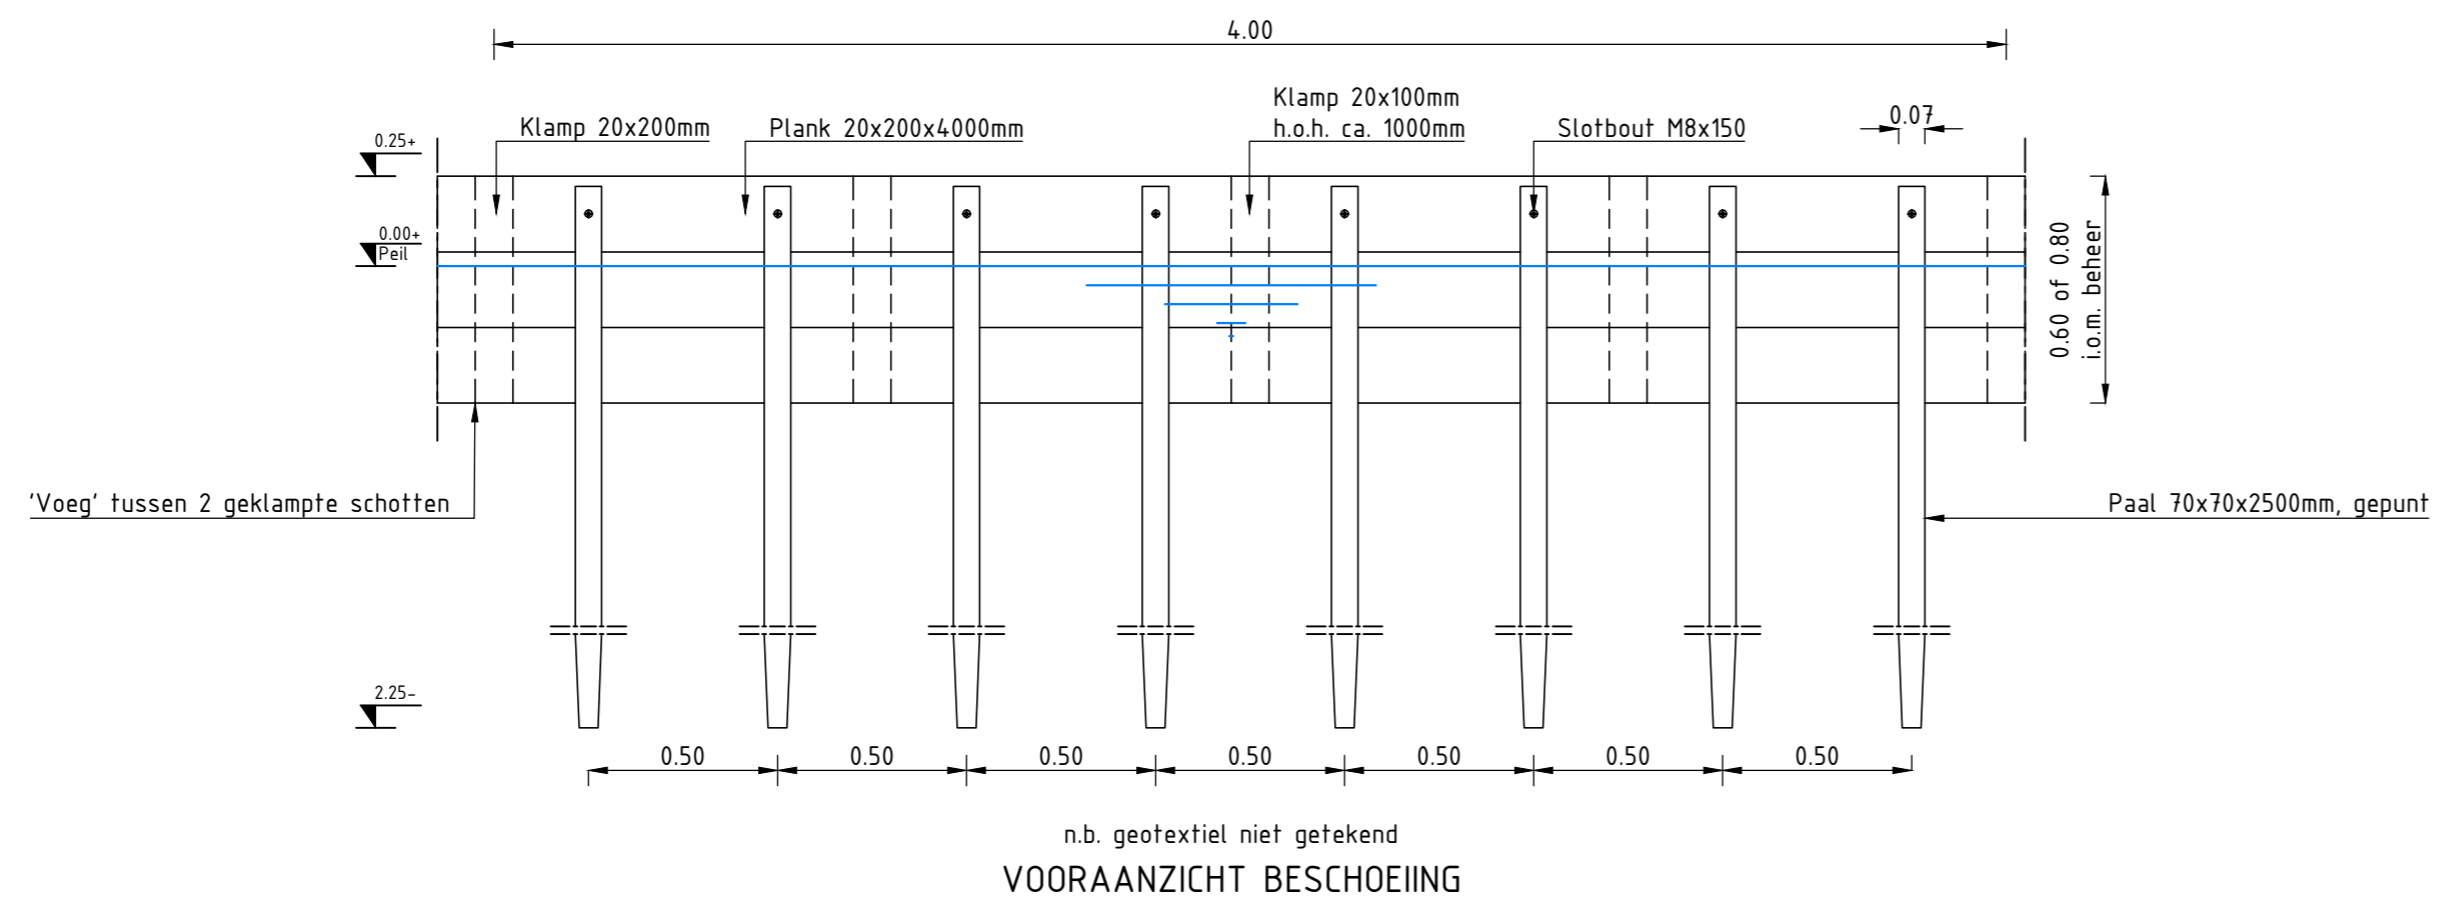

Materialen: Hout: Angelim Vermelho met FSC-keurmerk
 Uitgezonderd onderste plank van vurenhout
 Duurzaamheidsklasse 1
 Bevestigingsmaterialen thermisch verzinken

Opmerkingen: Maten in mm.
 Hoogtematen in mm. t.o.v. waterpeil

Principe detail beschoeiing
 schaal 1:20


gemeente Nieuwkoop
 De Meije, Korteraar, Langeraar, Nieuwkoop, Nieuwveen, Noordeinde, Noorden
 Noordse Dorp, Papenveer, Ter Aar, Vrouwenakker, Woerdense Verlaat, Zevenhoven

Beheer Oppervlakte water

Aardamseweg 4
 2461 CC Ter Aar
 Postbus 1
 2460 AA Ter Aar

Telefoon: 14-0172
 Fax: 0172-574802
 Internet: www.nieuwkoop.nl
 E-mail: info@nieuwkoop.nl


Kern: -		Wijk: -	
Project	: Programma van Eisen, Standaard details	Gewijzigd	: Goedgekeurd:
Onderwerp	: Principe detail beschoeiing	0	Definitief
Onderdeel	: -	1	
		2	
		3	
		4	
		5	
Getekend	: S. Bekkers	Bestek	: -
Datum	: 10-02-2022	Formaat	: A2
Status	: Definitief	Schaal	: 1:20
		Tek.nr. : OOG-002	

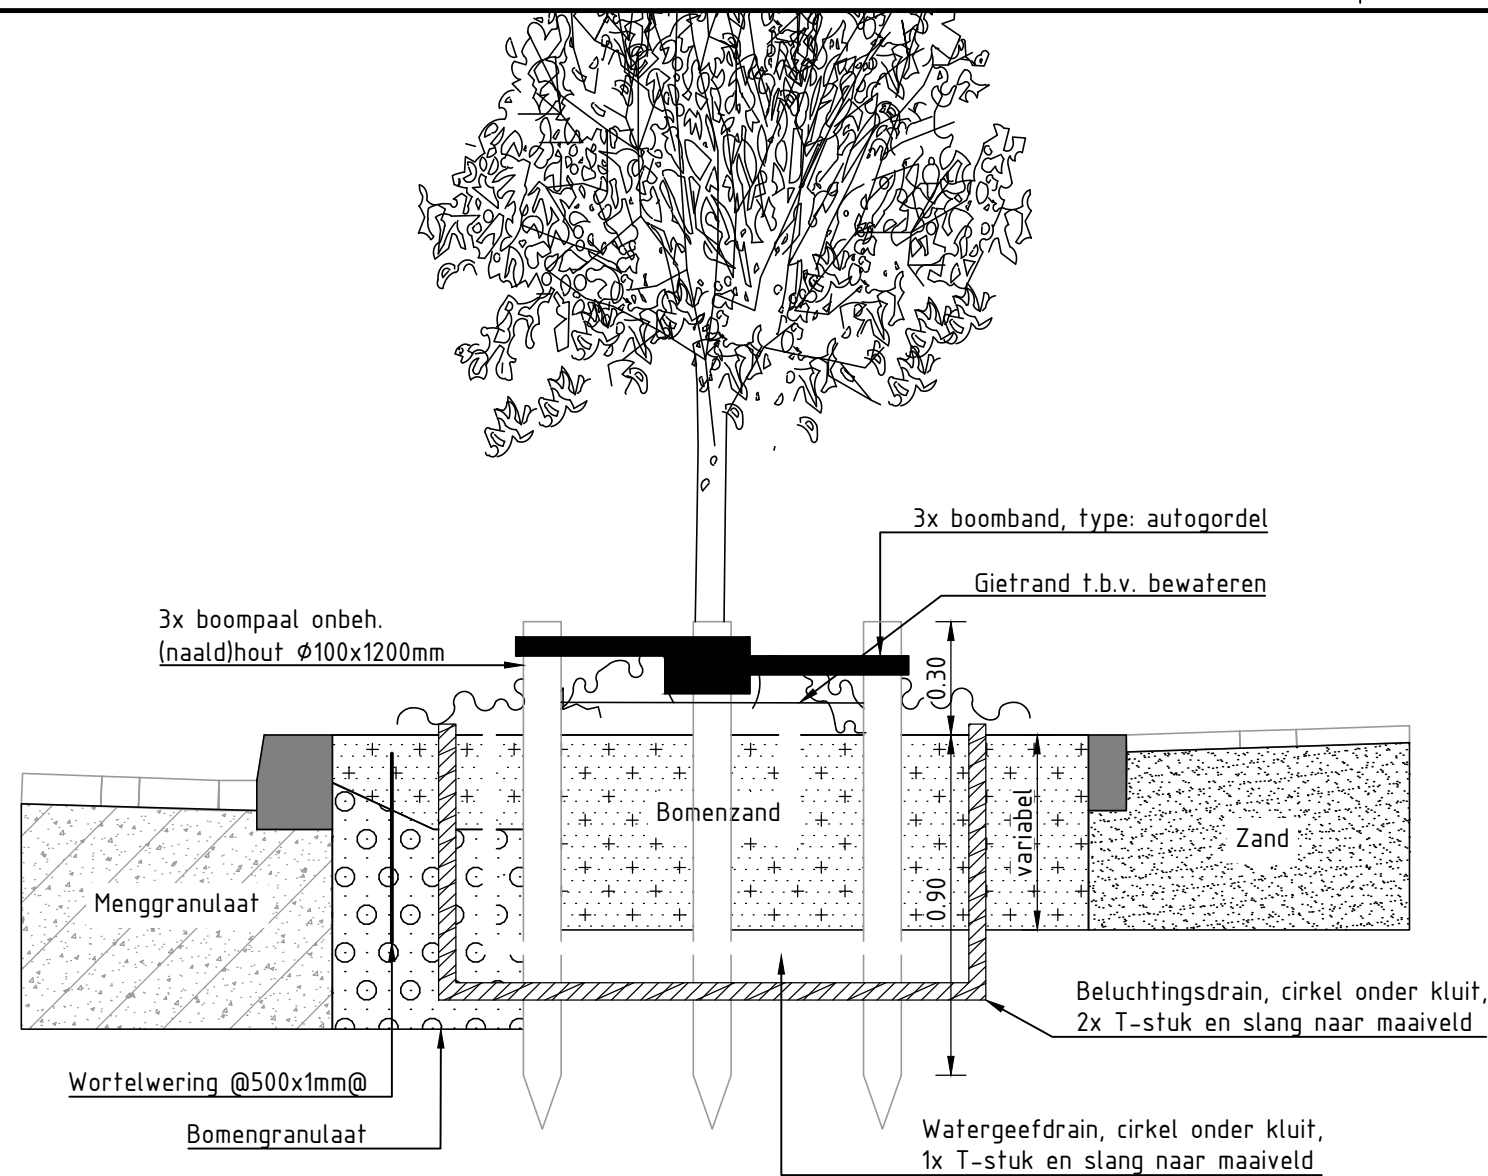

Boomplaats in verharding

Schaal 1:20

	1e grootte	2e en 3e grootte
Erftoegangswegen	8 m ³	6 m ³ bij 2e grootte
Woonstraten / buurtontsluitingswegen		3 m ³ bij 3e grootte
Gebiedsontsluitingswegen	10 m ³	8 m ³ bij 2e grootte
Hoofdverkeerswegen		6 m ³ bij 3e grootte
Pleinen	10 m ³	8 m ³ bij 2e grootte 6 m ³ bij 3e grootte
Bijzondere projecten	0,50 - 0,75 m ³ doorwortelbare ruimte per m ² kroonprojectie	0,50 - 0,75 m ³ doorwortelbare ruimte per m ² kroonprojectie

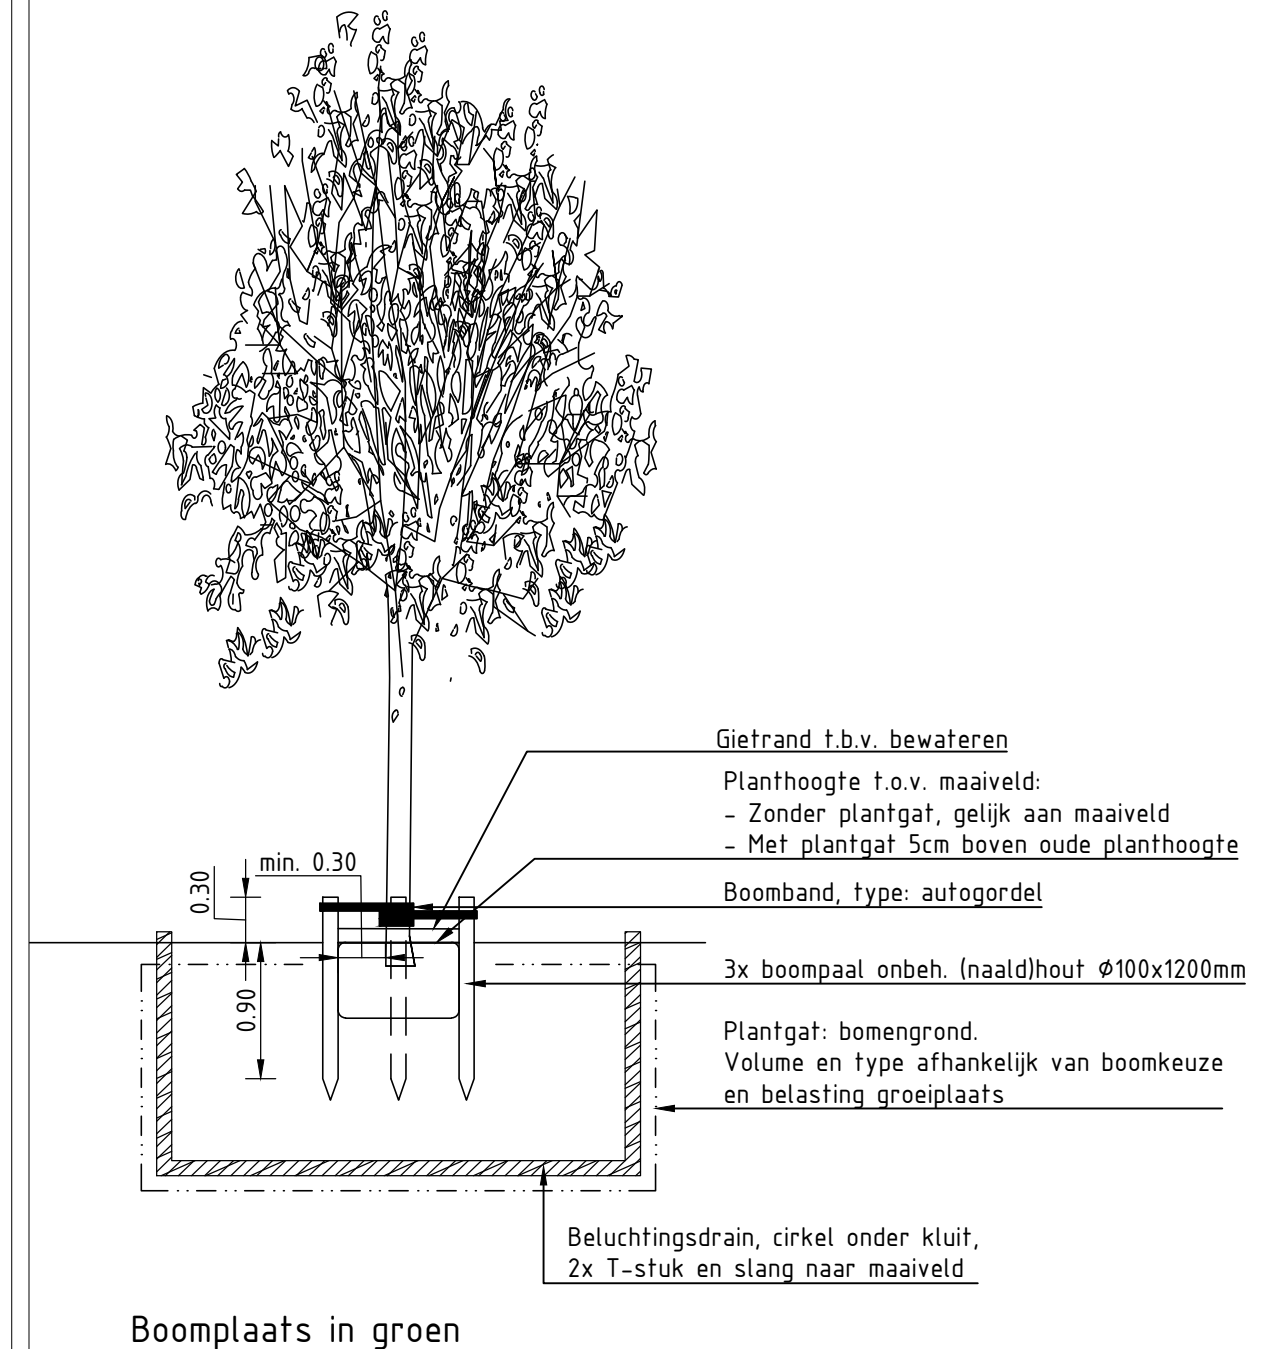

Boomplaats in groen



gemeente Nieuwkoop

De Meije, Korteraar, Langeraar, Nieuwkoop, Nieuwveen, Noordeinde, Noorden
Noordse Dorp, Papenveer, Ter Aar, Vrouwenakker, Woerdense Verlaat, Zevenhoven

Beheer Groen

Kern: -

Wijk: -

Aardamseweg 4
Postbus 1
2460 AA Ter Aar
Telefoon: 0172-521100
Fax: 0172-574802
Internet: www.nieuwkoop.nl
E-mail: info@nieuwkoop.nl

Project : Programma van Eisen, Standaard details

Onderwerp : Principe detail boomspiegel

Getekend : T. Oudshoorn

Datum : 10-02-2022


Formaat : A3

Schaal : 1:50 / 1:20

Gewijzigd :

A	Definitief	D
B		E
C		F

Tek.nr. : GRN-001

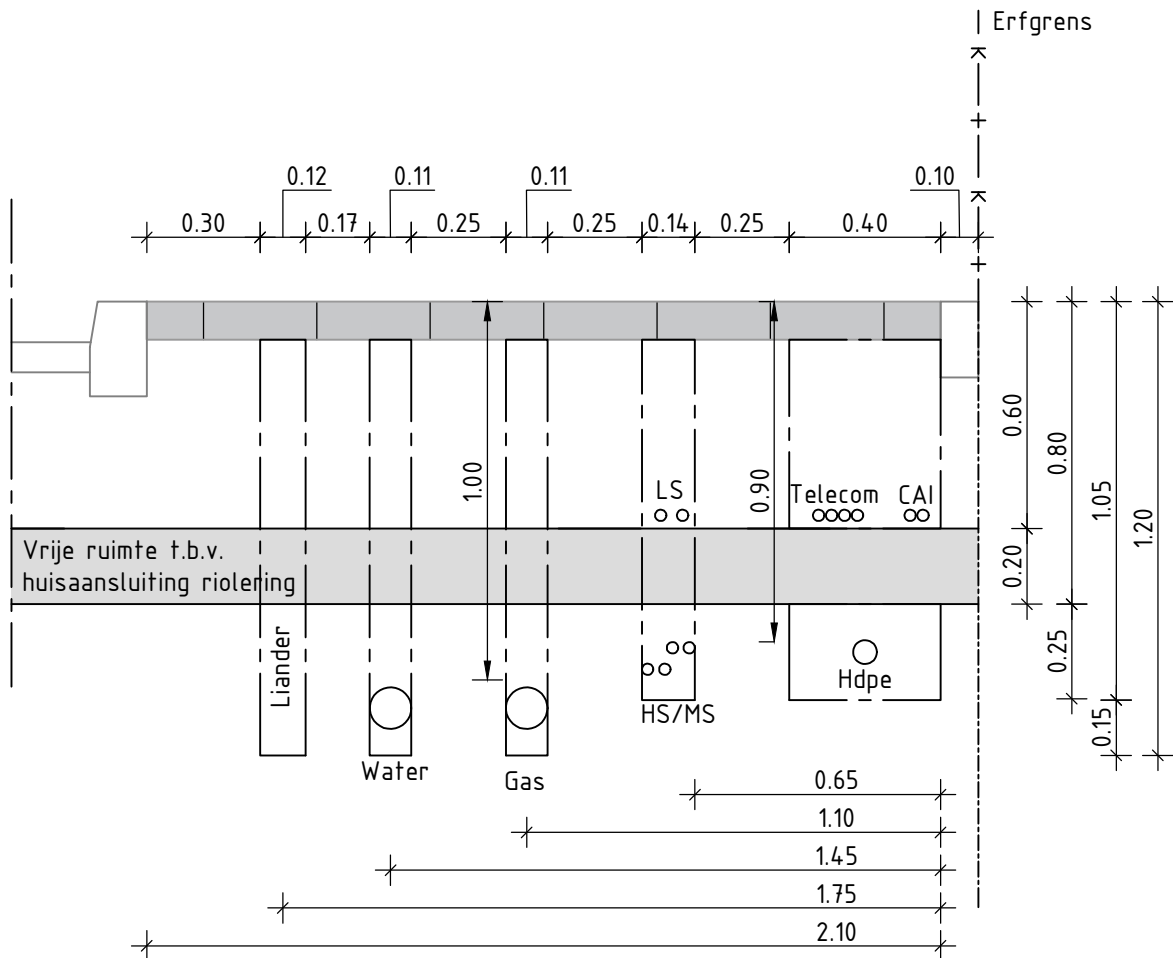

Normaal profiel ligging kabels en leidingen Nieuwkoop
 Schaal 1:20



gemeente Nieuwkoop

De Meije, Korteraar, Langeraar, Nieuwkoop, Nieuwveen, Noordeinde, Noorden
 Noordse Dorp, Papenveer, Ter Aar, Vrouwenakker, Woerdense Verlaat, Zevenhoven

Beheer Kabels en Leidingen

Aardamseweg 4
 Postbus 1
 2460 AA Ter Aar

Telefoon: 0172-521100
 Fax: 0172-574802
 Internet: www.nieuwkoop.nl
 E-mail: info@nieuwkoop.nl

Kern: -

Wijk: -

Project : Programma van Eisen, Standaard details

Onderwerp : Normaalprofiel Nieuwkoop

Getekend : T. Oudshoorn

Datum : 10-02-2022

Formaat : A4


Schaal : 1:20

Gewijzigd :


Goedgekeurd :

0	Definitief	
1		
2		

Tek.nr. : KL-001

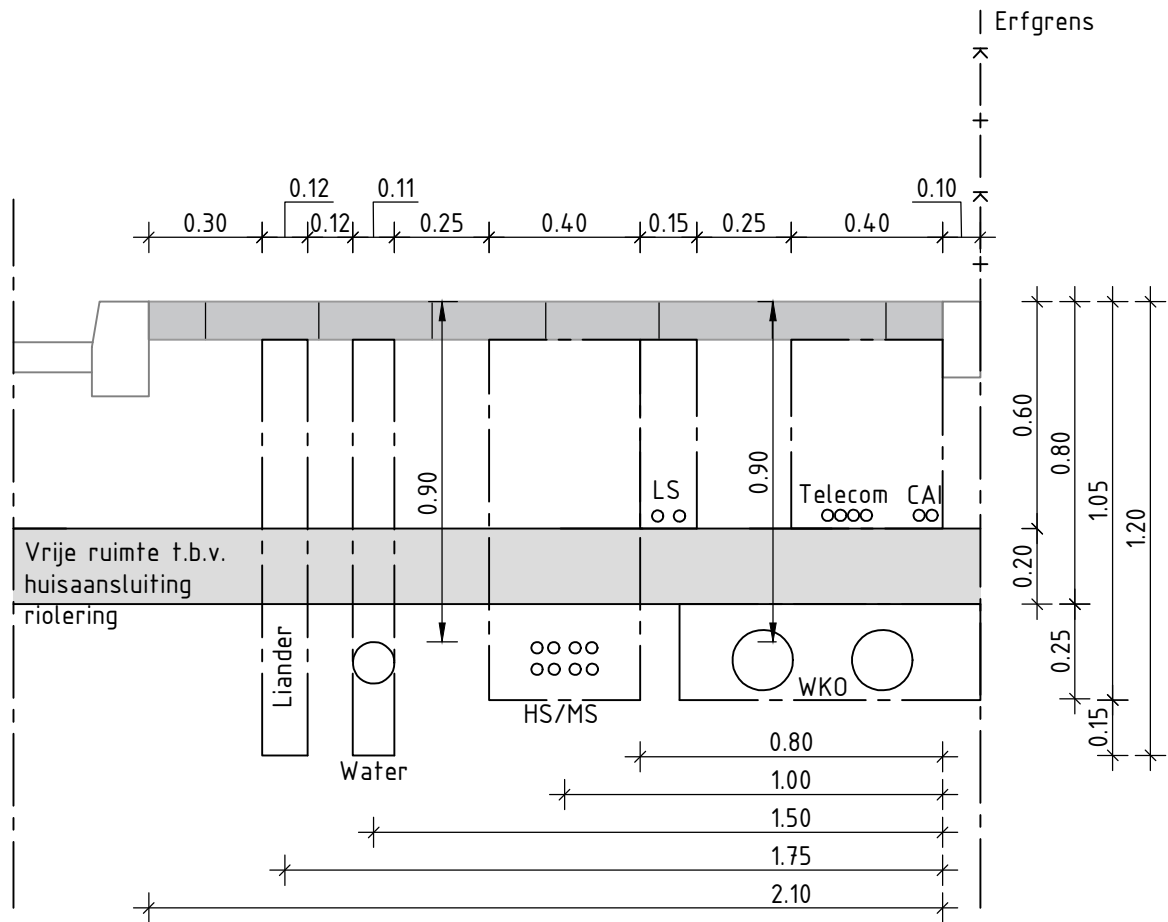

Normaal profiel ligging kabels en leidingen Nieuwkoop excl. gas
Schaal 1:20

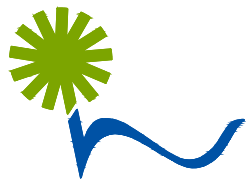

gemeente Nieuwkoop

De Meije, Korteraar, Langeraar, Nieuwkoop, Nieuwveen, Noordeinde, Noorden
Noordse Dorp, Papenveer, Ter Aar, Vrouwenakker, Woerdense Verlaat, Zevenhoven

Beheer Kabels en Leidingen

Aardamseweg 4
Postbus 1
2460 AA Ter Aar

Telefoon: 0172-521100
Fax: 0172-574802
Internet: www.nieuwkoop.nl
E-mail: info@nieuwkoop.nl

Kern: -

Wijk: -

Project : Programma van Eisen, Standaard details

Onderwerp : Normaalprofiel Nieuwkoop excl. gas

Getekend : T. Oudshoorn

Datum : 10-02-2022

Formaat : A4

Schaal : 1:20

Gewijzigd :

Goedgekeurd :

0	Definitief	
1		
2		

Tek.nr. : KL-002