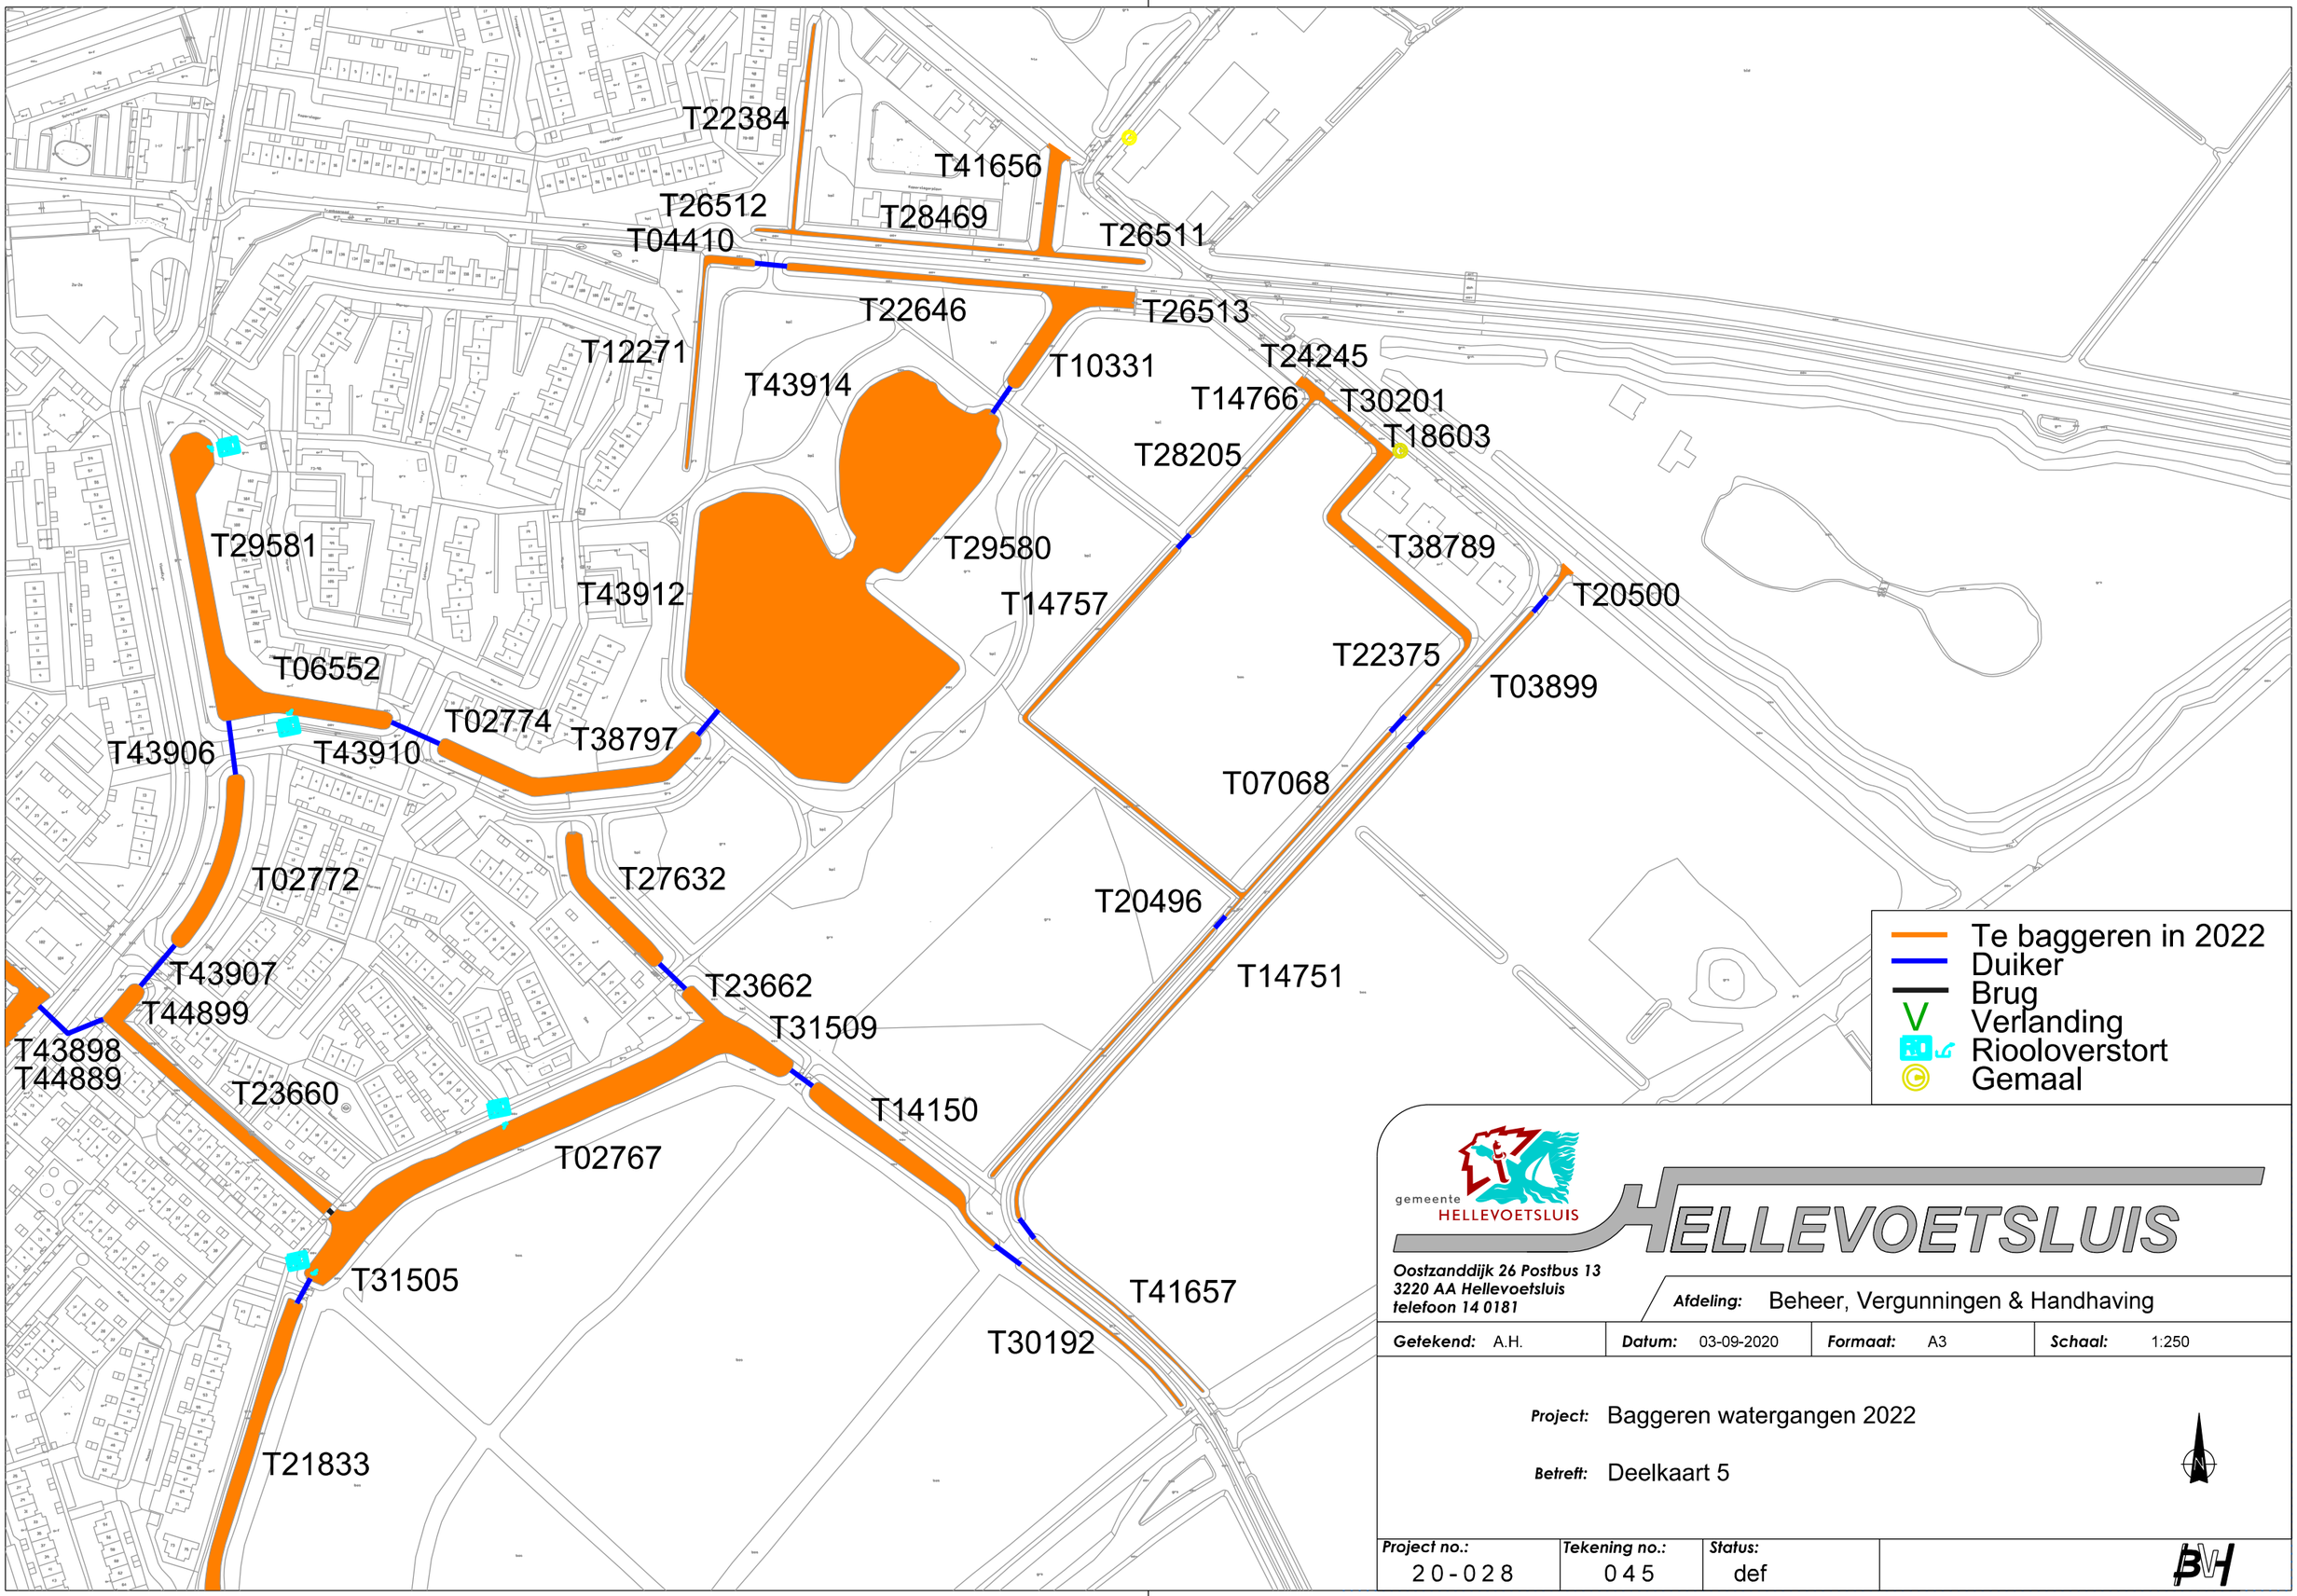


gemeente HELLEVOETSLUIS

HELLEVOETSLUIS

Oostzanddijk 26 Postbus 13
3220 AA Hellevoetsluis
telefoon 14 0181

Afdeling: Beheer, Vergunningen & Handhaving

Getekend:	***Datum:***	***Formaat:***	***Schaal:***
A.H.	03-09-2020	A3	1:250

Project: Baggeren watergangen 2022

Betreft: Deelkaart 5

Project no.:	***Tekening no.:***	***Status:***
20-028	045	def