


LKA

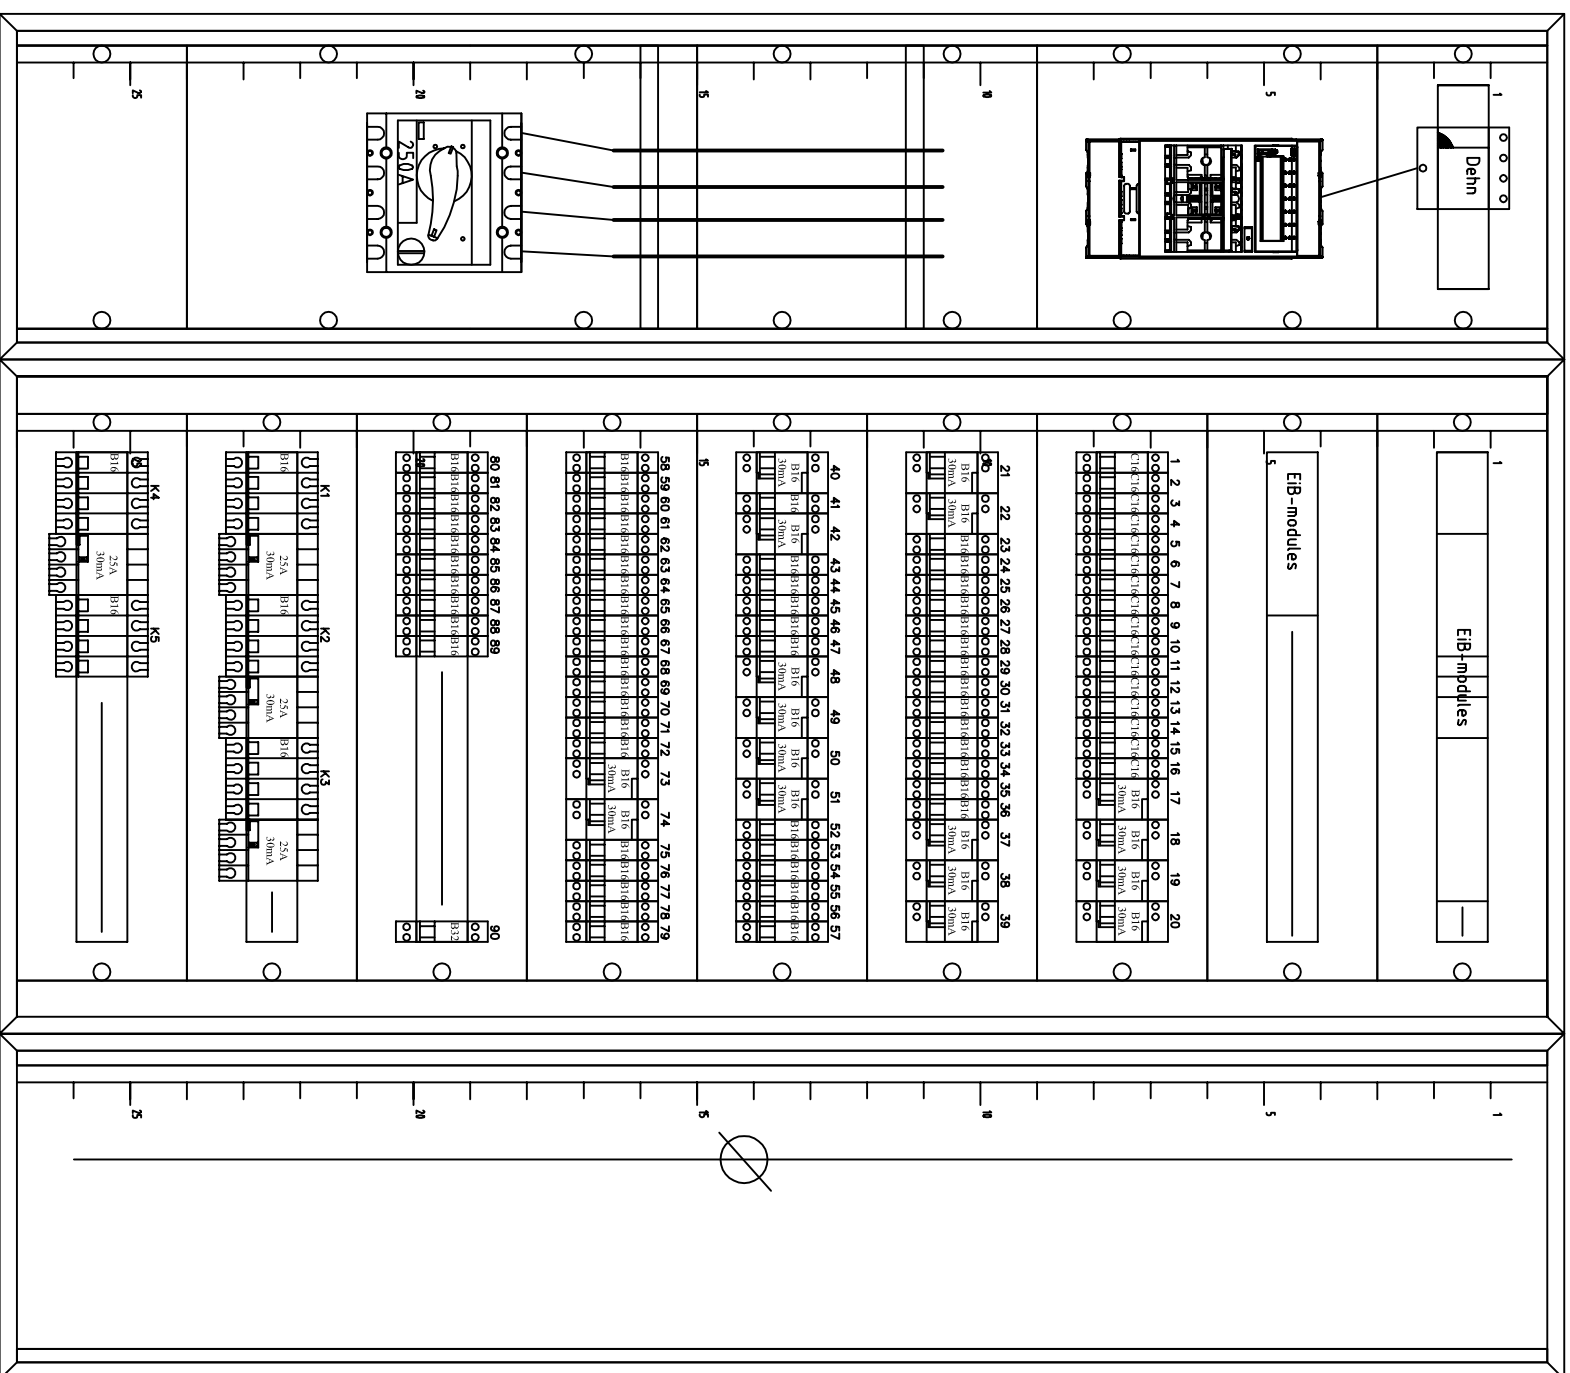

- | | | | |
|-----|---------------------------------|-----|--|
| 1. | Verlichting Verkeersruimte | 52. | Close in Boiler2e Verdieping |
| 2. | Verlichting Verkeersruimte | 53. | Koffiezetapparaat |
| 3. | Verlichting Slaapkamers/Douches | 54. | Elektrische Deurdrangers |
| 4. | Verlichting Verkeersruimte | 55. | Koffiezetapparaat 2e Verdieping |
| 5. | Verlichting Circulatieruimten | 56. | Brandmeldcentrale |
| 6. | Verlichting | 57. | Vaatwasser 2e Verdieping |
| 7. | Verlichting | 58. | Inbradcentrale |
| 8. | Verlichting | 59. | Geluidsinstallatie |
| 9. | Verlichting Circulatieruimten | 60. | Naregelingen tbv WTB |
| 10. | Verlichting Kantoren | 61. | Wandcontactdozen tbv Vloerverwarming |
| 11. | Verlichting Kantoren | 62. | Koffiezetapparaat 2e Verdieping |
| 12. | Verlichting Kantoren | 63. | Close in Boiler 2e Verdieping |
| 13. | Verlichting Kantoren | 64. | Vaatwasser 2e Verdieping |
| 14. | Verlichting Kantoren | 65. | Magnetron 1e Verdieping |
| 15. | Verlichting Circulatieruimten | 66. | Vaatwasser 1e Verdieping |
| 16. | Verlichting Circulatieruimten | 67. | Koffiezetapparaat 1e Verdieping |
| 17. | Wandcontactdozen Algemeen | 68. | Koelkast 1e Verdieping |
| 18. | Wandcontactdozen Algemeen | 69. | Verdiepingkoffiezetapparaat 2e Verdieping |
| 19. | Wandcontactdozen Algemeen | 70. | Verdiepingcamera's |
| 20. | Wandcontactdozen Algemeen | 71. | Verdiepingnoep en Frisdrankautomaten |
| 21. | Wandcontactdozen Algemeen | 72. | VerdiepingWandcontactdozen tbv Wireless |
| 22. | Wandcontactdozen Algemeen | 73. | VerdiepingWandcontactdozen Algemeen 2e Verdieping |
| 23. | Lichtkranten en Wireless | 74. | Wandcontactdozen Algemeen 2e Verdieping |
| 24. | Wandcontactdozen Werkplekken | 75. | VerdiepingWandcontactdozen Werkplekken |
| 25. | Wandcontactdozen Werkplekken | 76. | VerdiepingWandcontactdozen Werkplekken 2e Verdieping |
| 26. | Wandcontactdozen Werkplekken | 77. | Verdiepingapparatuur tbv Bar |
| 27. | Wandcontactdozen Werkplekken | 78. | VerdiepingWandcontactdozen in Vloerdozen |
| 28. | Wandcontactdozen Werkplekken | 79. | VerdiepingWandcontactdozen in Vloerdozen |
| 29. | Wandcontactdozen Werkplekken | 80. | VerdiepingWandcontactdozen Werkplekken 2e Verdieping |
| 30. | Wandcontactdozen Werkplekken | 81. | Verdieping |
| 31. | Wandcontactdozen Werkplekken | 82. | VerdiepingKoffiemeubel Entree |
| 32. | Wandcontactdozen Werkplekken | 83. | VerdiepingClose in Boiler |
| 33. | Wandcontactdozen Werkplekken | 84. | VerdiepingKoffiezetapparaat in Trappenhuis |
| 34. | Wandcontactdozen Werkplekken | 85. | Verdiepingapparatuur tbv Bar |
| 35. | Wandcontactdozen Werkplekken | 86. | VerdiepingReserve |
| 36. | Wandcontactdozen Werkplekken | 87. | VerdiepingReserve |
| 37. | Wandcontactdozen Werkplekken | 88. | VerdiepingReserve |
| 38. | Keukenapparatuur | 89. | Reserve |
| 39. | Keukenapparatuur | 90. | 32A Aansluiting tbv UPS |
| 40. | Wandcontactdozen Werkplekken | 91. | Verdieping |
| 41. | Wandcontactdozen Werkplekken | 92. | Verdieping Friteuse |
| 42. | Wandcontactdozen Werkplekken | 93. | Verdieping Bakplaat |
| 43. | Wandcontactdozen Werkplekken | 94. | Verdieping Stamer |
| 44. | Wandcontactdozen Werkplekken | 95. | Verdieping Dampafzuigkap |
| 45. | Wandcontactdozen Werkplekken | 96. | Verdieping Reserve |
| 46. | Kopieerapparaat | | |
| 47. | Kopieerapparaat | | |
| 48. | Fitness | | |
| 49. | Fitness | | |
| 50. | Fitness | | |
| 51. | Fitness | | |

[illegible]