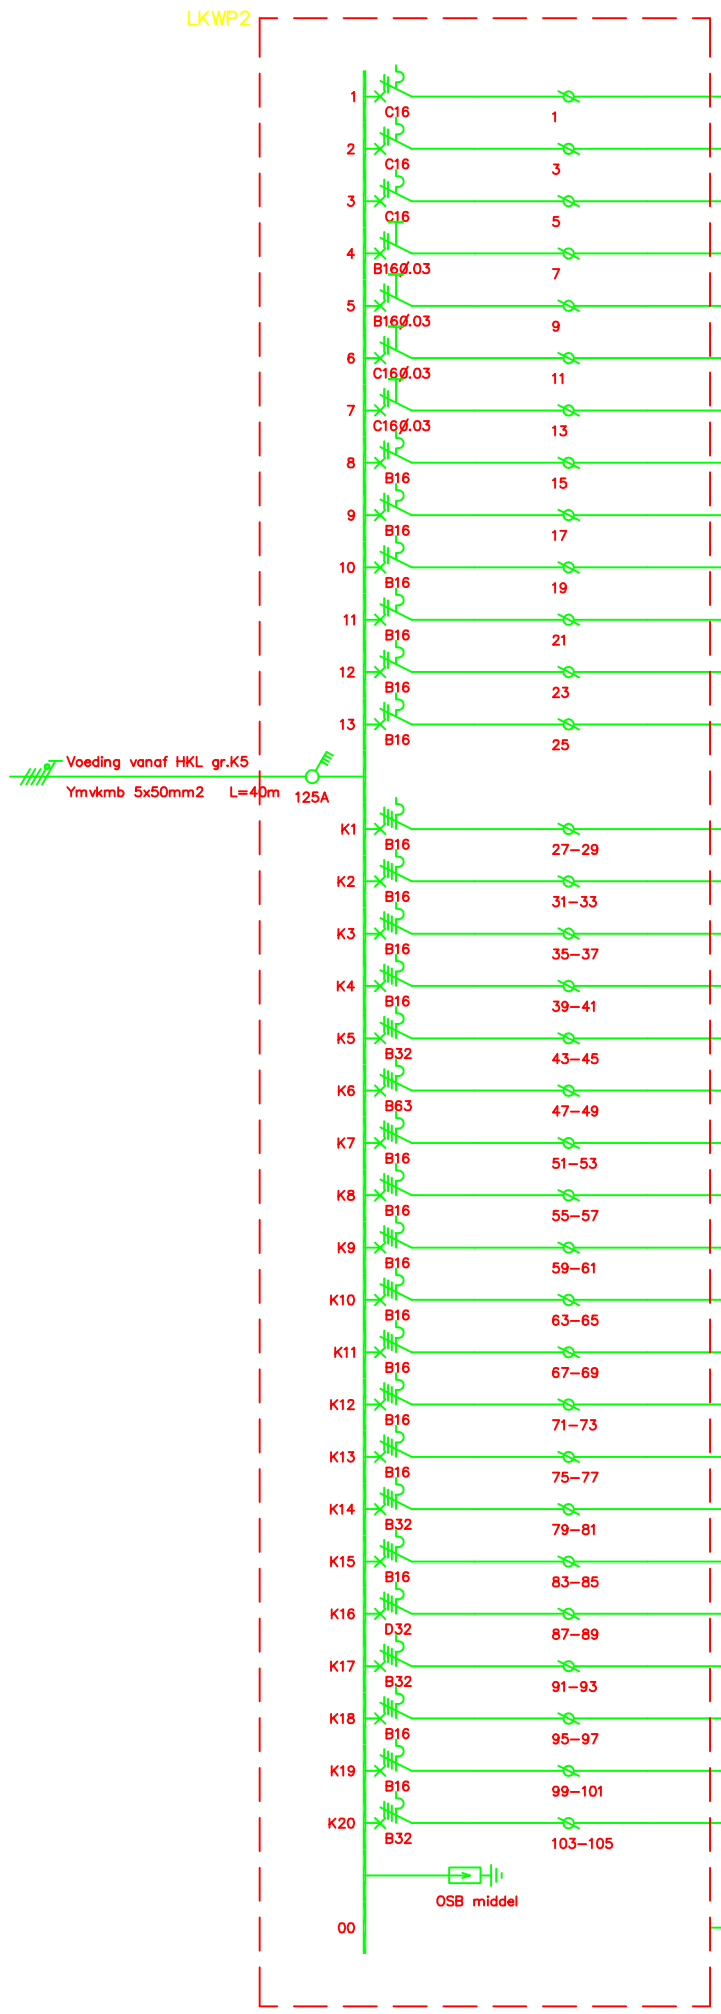

Omschrijving						VA	Gel.%	VVA	L1	L2	L3
	22	31	25	2	1	121522		87808	29467	30009	28319
Verlichting	16					1660	80	1328	1328	0	0
YMvKmb \ 750 – 3 x 2,5 mm2 Verlichting	6					800	80	640	0	640	0
YMvKmb \ 750 – 3 x 2,5 mm2 Reserve						0	100	0	0	0	0
Wcd tbv Afzuiging		5				1300	30	390	390	0	0
YMvKmb \ 750 – 3 x 2,5 mm2 Wcd tbv Afzuiging + Asp tbv Haspels Remise		10		2		2700	30	810	0	810	0
YMvKmb \ 750 – 3 x 2,5 mm2 Wandcontactdozen		6				1200	30	360	0	0	360
YMvKmb \ 750 – 3 x 2,5 mm2 Wandcontactdozen		4				800	30	240	240	0	0
YMvKmb \ 750 – 3 x 2,5 mm2 Slijpsteen		1				1500	70	1050	0	1050	0
YMvKmb \ 750 – 3 x 2,5 mm2 Lasdampafzuiger		1				1000	70	700	0	0	700
YMvKmb \ 750 – 3 x 2,5 mm2 Wcd t..b.v. Werkluchtcompressor		1				1500	70	1050	1050	0	0
YMvKmb \ 750 – 3 x 2,5 mm2 Wcd t.b.v. Ademluchtcompressor		1				1500	70	1050	0	1050	0
YMvKmb \ 750 – 3 x 2,5 mm2 Overheaddeur		2				800	100	800	0	0	800
*YMvKmb \ 750 – 3 x 2,5 mm2 Reserve						0	100	0	0	0	0
Wcd Houtwerkplaats			2			3000	30	900	300	300	300
YMvKmb \ 750 – 5 x 2,5 mm2 Wcd Houtwerkplaats			2			3000	30	900	300	300	300
YMvKmb \ 750 – 5 x 2,5 mm2 Wcd Algemeen			1			1500	30	450	150	150	150
YMvKmb \ 750 – 5 x 2,5 mm2 Wcd Algemeen			2			3000	30	900	300	300	300
YMvKmb \ 750 – 5 x 2,5 mm2 Wcd Algemeen			1			1500	30	450	150	150	150
YMvKmb \ 750 – 5 x 4 mm2 Lasapparaat MIG			1			28600	70	20020	6673	6673	6673
YMvKmb \ 750 – 5 x 16 mm2 Afkortzaag			1			500	70	350	116	116	116
YMvKmb \ 750 – 5 x 2,5 mm2 Slijpsteen			1			430	70	301	100	100	100
YMvKmb \ 750 – 5 x 2,5 mm2 Afbraamband			1			3000	70	2100	700	700	700
YMvKmb \ 750 – 5 x 2,5 mm2 Draaibank			1			4000	70	2800	933	933	933
YMvKmb \ 750 – 5 x 2,5 mm2 Kolomboor			1			900	70	630	210	210	210
YMvKmb \ 750 – 5 x 2,5 mm2 Uitlaatgasafzuiger			2			3000	70	2100	700	700	700
YMvKmb \ 750 – 5 x 2,5 mm2 Hefbrug 5T			1			2600	70	1819	606	606	606
YMvKmb \ 750 – 5 x 2,5 mm2 Hefbrug 20T			1			9200	70	6440	2146	2146	2146
YMvKmb \ 750 – 5 x 6 mm2 Overheaddeur						0	70	0	0	0	0
YMvKmb \ 750 – 5 x 2,5 mm2 Werkluchtcompressor			1			5500	70	3849	1283	1283	1283
YMvKmb \ 750 – 5 x 4 mm2 Ademluchtcompressor			1			5500	70	3849	1283	1283	1283
YMvKmb \ 750 – 5 x 4 mm2 Afzuig overlander			3			8500	100	8500	2833	2833	2833
YMvKmb \ 750 – 5 x 2,5 mm2 Afzuig overlander			2			8000	100	8000	2666	2666	2666
YMvKmb \ 750 – 5 x 2,5 mm2 Reserve						0	100	0	0	0	0
Reserve vermogen 25% LKWP2					1	15032	100	15032	5010	5010	5010

Totaal vermogen (VA)121522

Totaal te verwachten vermogen (VVA):87808

RENVOOI

Opmerkingen

- Niet benoemde klemnummers zijn de nulklemmen
- Merk kast: n.t.b.
- Materiaal kast: plaatstaal IP30/40 incl afsluitbare deur voorzien van handgreep en 2 sleutels,
- Met de vermogens, waar de beveiliging mee berekend is, wordt gekeken naar de hoogst belaste fase.
- Afzekerwaarde van de overspannings beveiliging n.t.b. opgave door kastenbouwer

Onderdeel:
Installatieschema LKWP2

Project:
Hilversum, Nieuwbouw brandweerkazerne

	Init:	Datum:
Get.	GdR	11–02–08
Wijz.1	JvD	17–07–08
Wijz.		
Wijz.		
Wijz.		
Wijz.		
Wijz.		
Wijz.		
Wijz.		
Wijz.		

HELLEBREKERS TECHNIEKEN
Marconiweg 28 postbus 6, 8070 AA Nunspeet
Tel.: 0341–252688 Fax.: 0341–257564
e-mail: mail@hellebrekers.nl Vni–Uneto–Recon–Lid

© Hellebrekers Technieken
Deze tekening mag niet worden verveelvoudigd en/of openbaar worden gemaakt d.m.v. druk, fotokopie, microfilm of welke wijze dan ook, zonder voorafgaande schriftelijke toestemming van Hellebrekers Technieken of worden gebruikt voor enig ander werk dan waarvoor deze is vervaardigd.

Schaal: N.V.T
Formaat: A2
Projectstatus: Opgeleverd
Dicipline: Elektra
Projectnummer: 60089
Tekeningstatus: Revisie
Tekeningnummer: E19

Xrefnaam: