


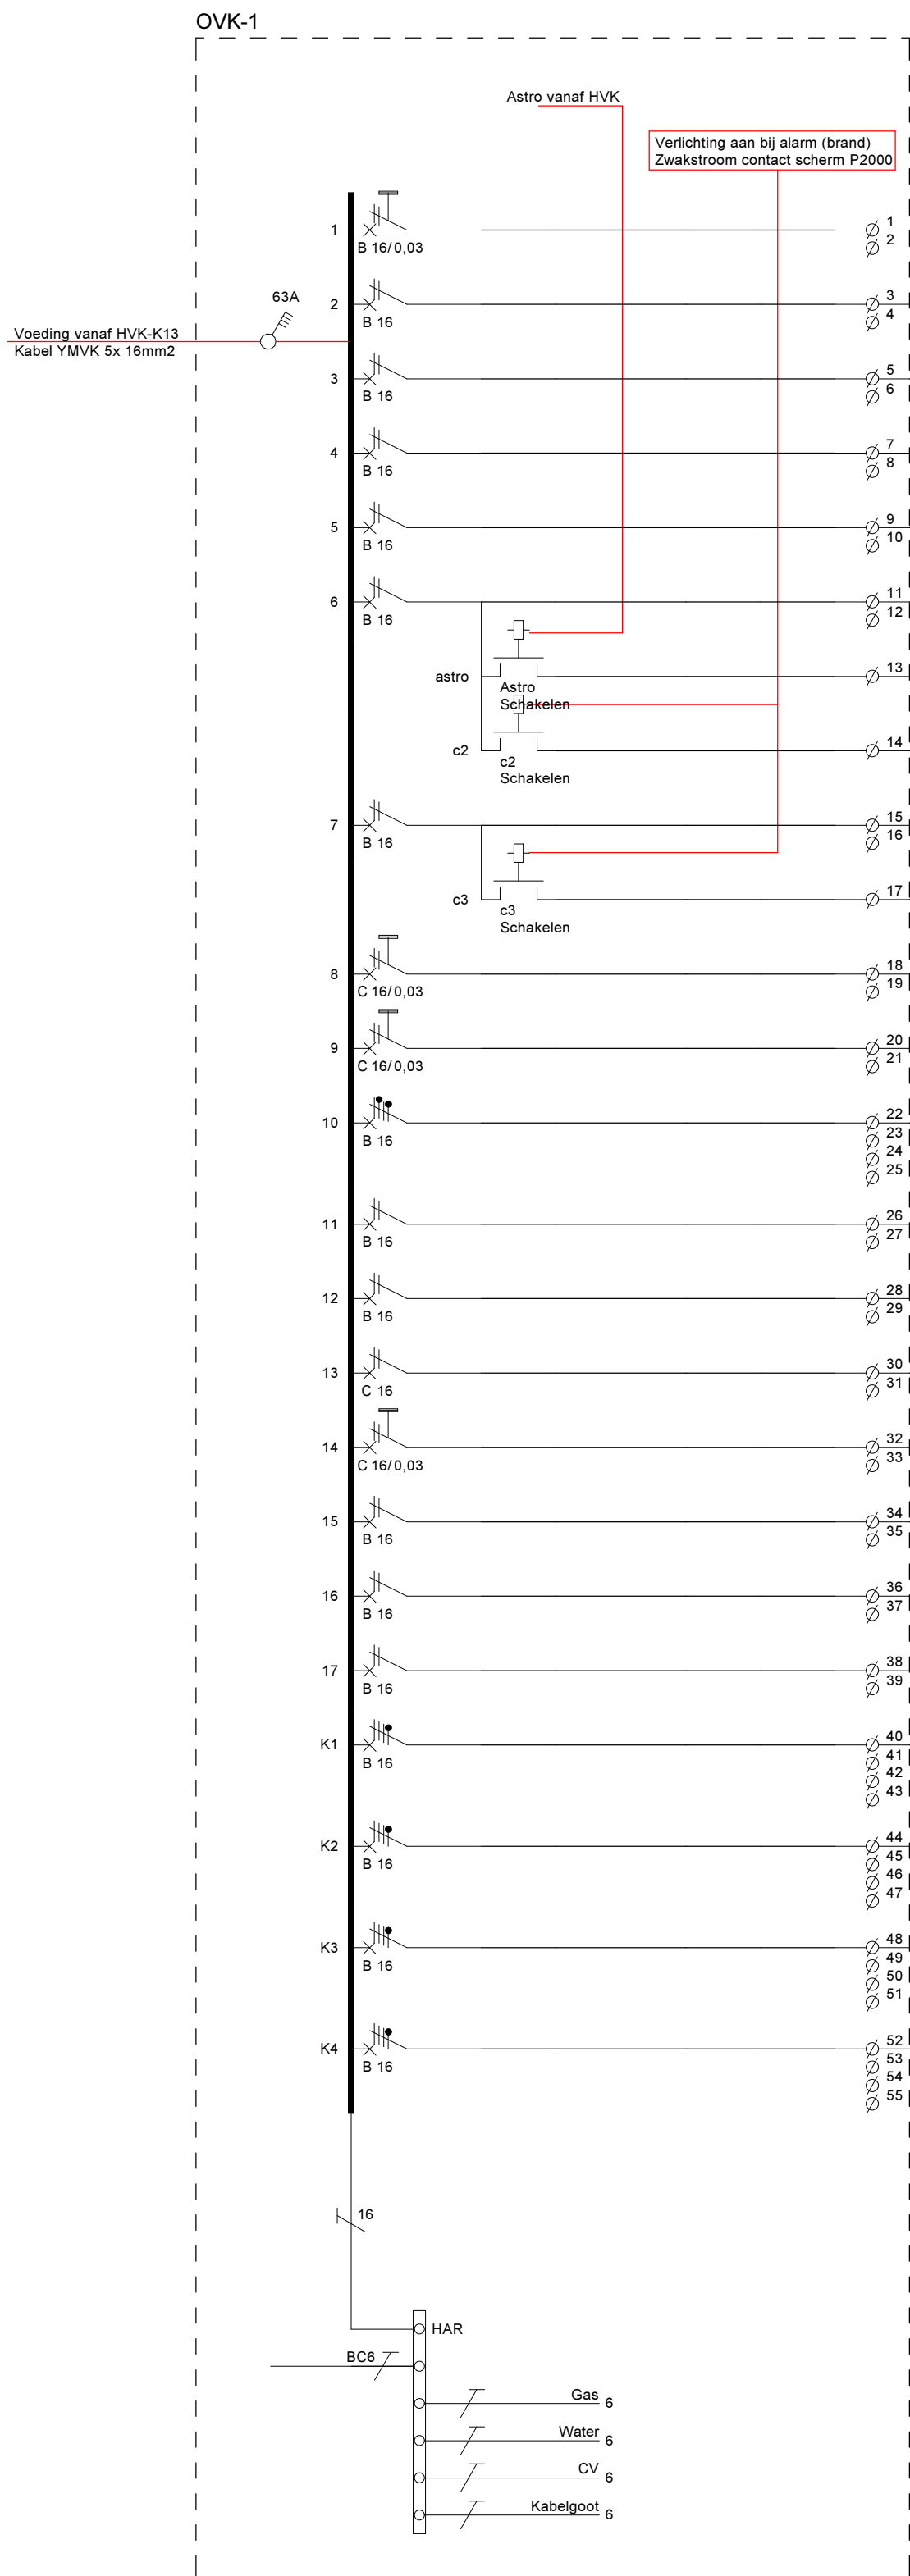

Omschrijving	×	×	○	⦿	⌈	⌈	⌈	⌈	VA	VVA
	4	2	30	31	38	5	4	2	42954	20492
Wandcontactdozen					5				1000	300
YmVx 1 230 - 3 G 2.5 mm2										
Voeding brandweerauto					2				2400	720
YmVx 1 230 - 3 G 2.5 mm2										
Voeding brandweerauto					3				2600	780
YmVx 1 230 - 3 G 2.5 mm2										
Wasmachine					1				2400	720
YmVx 1 230 - 3 G 2.5 mm2										
Wasdroger					1				2400	720
YmVx 1 230 - 3 G 2.5 mm2										
Verlichting	3		23				2		818	596
YmVx 1 230 - 5 G 2.5 mm2										
Letters brandweer							2		260	114
			8						200	180
Verlichting	1	2	7	1					276	242
YmVx 1 230 - 4 G 2.5 mm2		2	6						220	198
Wandcontactdozen					12				2400	720
YmVx 1 230 - 3 G 2.5 mm2										
Wandcontactdozen					11				2100	630
YmVx 1 230 - 3 G 2.5 mm2										
Kookgroep (perilex)					1				7000	2100
Magnetron					1				2400	720
YmVx 1 230 - 3 G 2.5 mm2										
Vaatwasser					1				2400	720
YmVx 1 230 - 3 G 2.5 mm2										
Lichtlijnen stallingsruimte				30					2160	1944
YmVx 1 230 - 3 G 2.5 mm2										
Reserve										
Airco A slaapkamer							1		500	150
YmVx 1 230 - 3 G 2.5 mm2										
Airco B slaapkamer							1		500	150
YmVx 1 230 - 3 G 2.5 mm2										
Reserve										
Overhead deuren en Cee-form					5				8600	6880
Airco 1							1		1500	1200
Airco 2							1		1500	1200
Reserve										

Totaal vermogen (VA):	42954
Te verwachten belasting:	
Noodverlichting	44 x 30% = 13
Aansluitpunt verlichting	70 x 90% = 63
Verlichting	758 x 90% = 682
TL-verlichting	2182 x 90% = 1964
Wandcontactdozen	27100 x 30% = 8130
Wandcontactdozen kracht	8600 x 80% = 6880
Aansluitpunt	1200 x 30% = 360
Aansluitpunt kracht	3000 x 80% = 2400
Totaal te verwachten vermogen (VVA):	20492

Algemeen:
Invoerlaast
- Inkomende voeding onderaf
- Afgaande voedingen bovenaf

HVK/OVK-1
- Inkomende voeding bovenaf
- Afgaande voedingen bovenaf
- Minimaal 25% reserve ruimte toepassen

REVISIE

ay2	omschrijving	datum	par

Opdrachtgever :
Project naam :
Loosdrecht, Nieuwbouw brandweerkazerne

Werkadres :
Loosdrecht

Omschrijving :
Installatieschema
OVK-1

Status
Definitief
Datum
14-09-16

Status
Uitvoering
Datum
15-12-'16

Status
Revisie
Datum

Hoffman
ELEKTRO

Ambachtstraat 5
2861 EW BERGAMBACHT
Tel : 0182 - 303120
Fax : 0182 - 303121
info@hoffmanelektro.nl

datum : 14-9-2016
status : ~~Def~~
get : AJM
schaal : nvt

project id
6264

formaat
A1

tekening nr :
E302

E-totaal nvt