


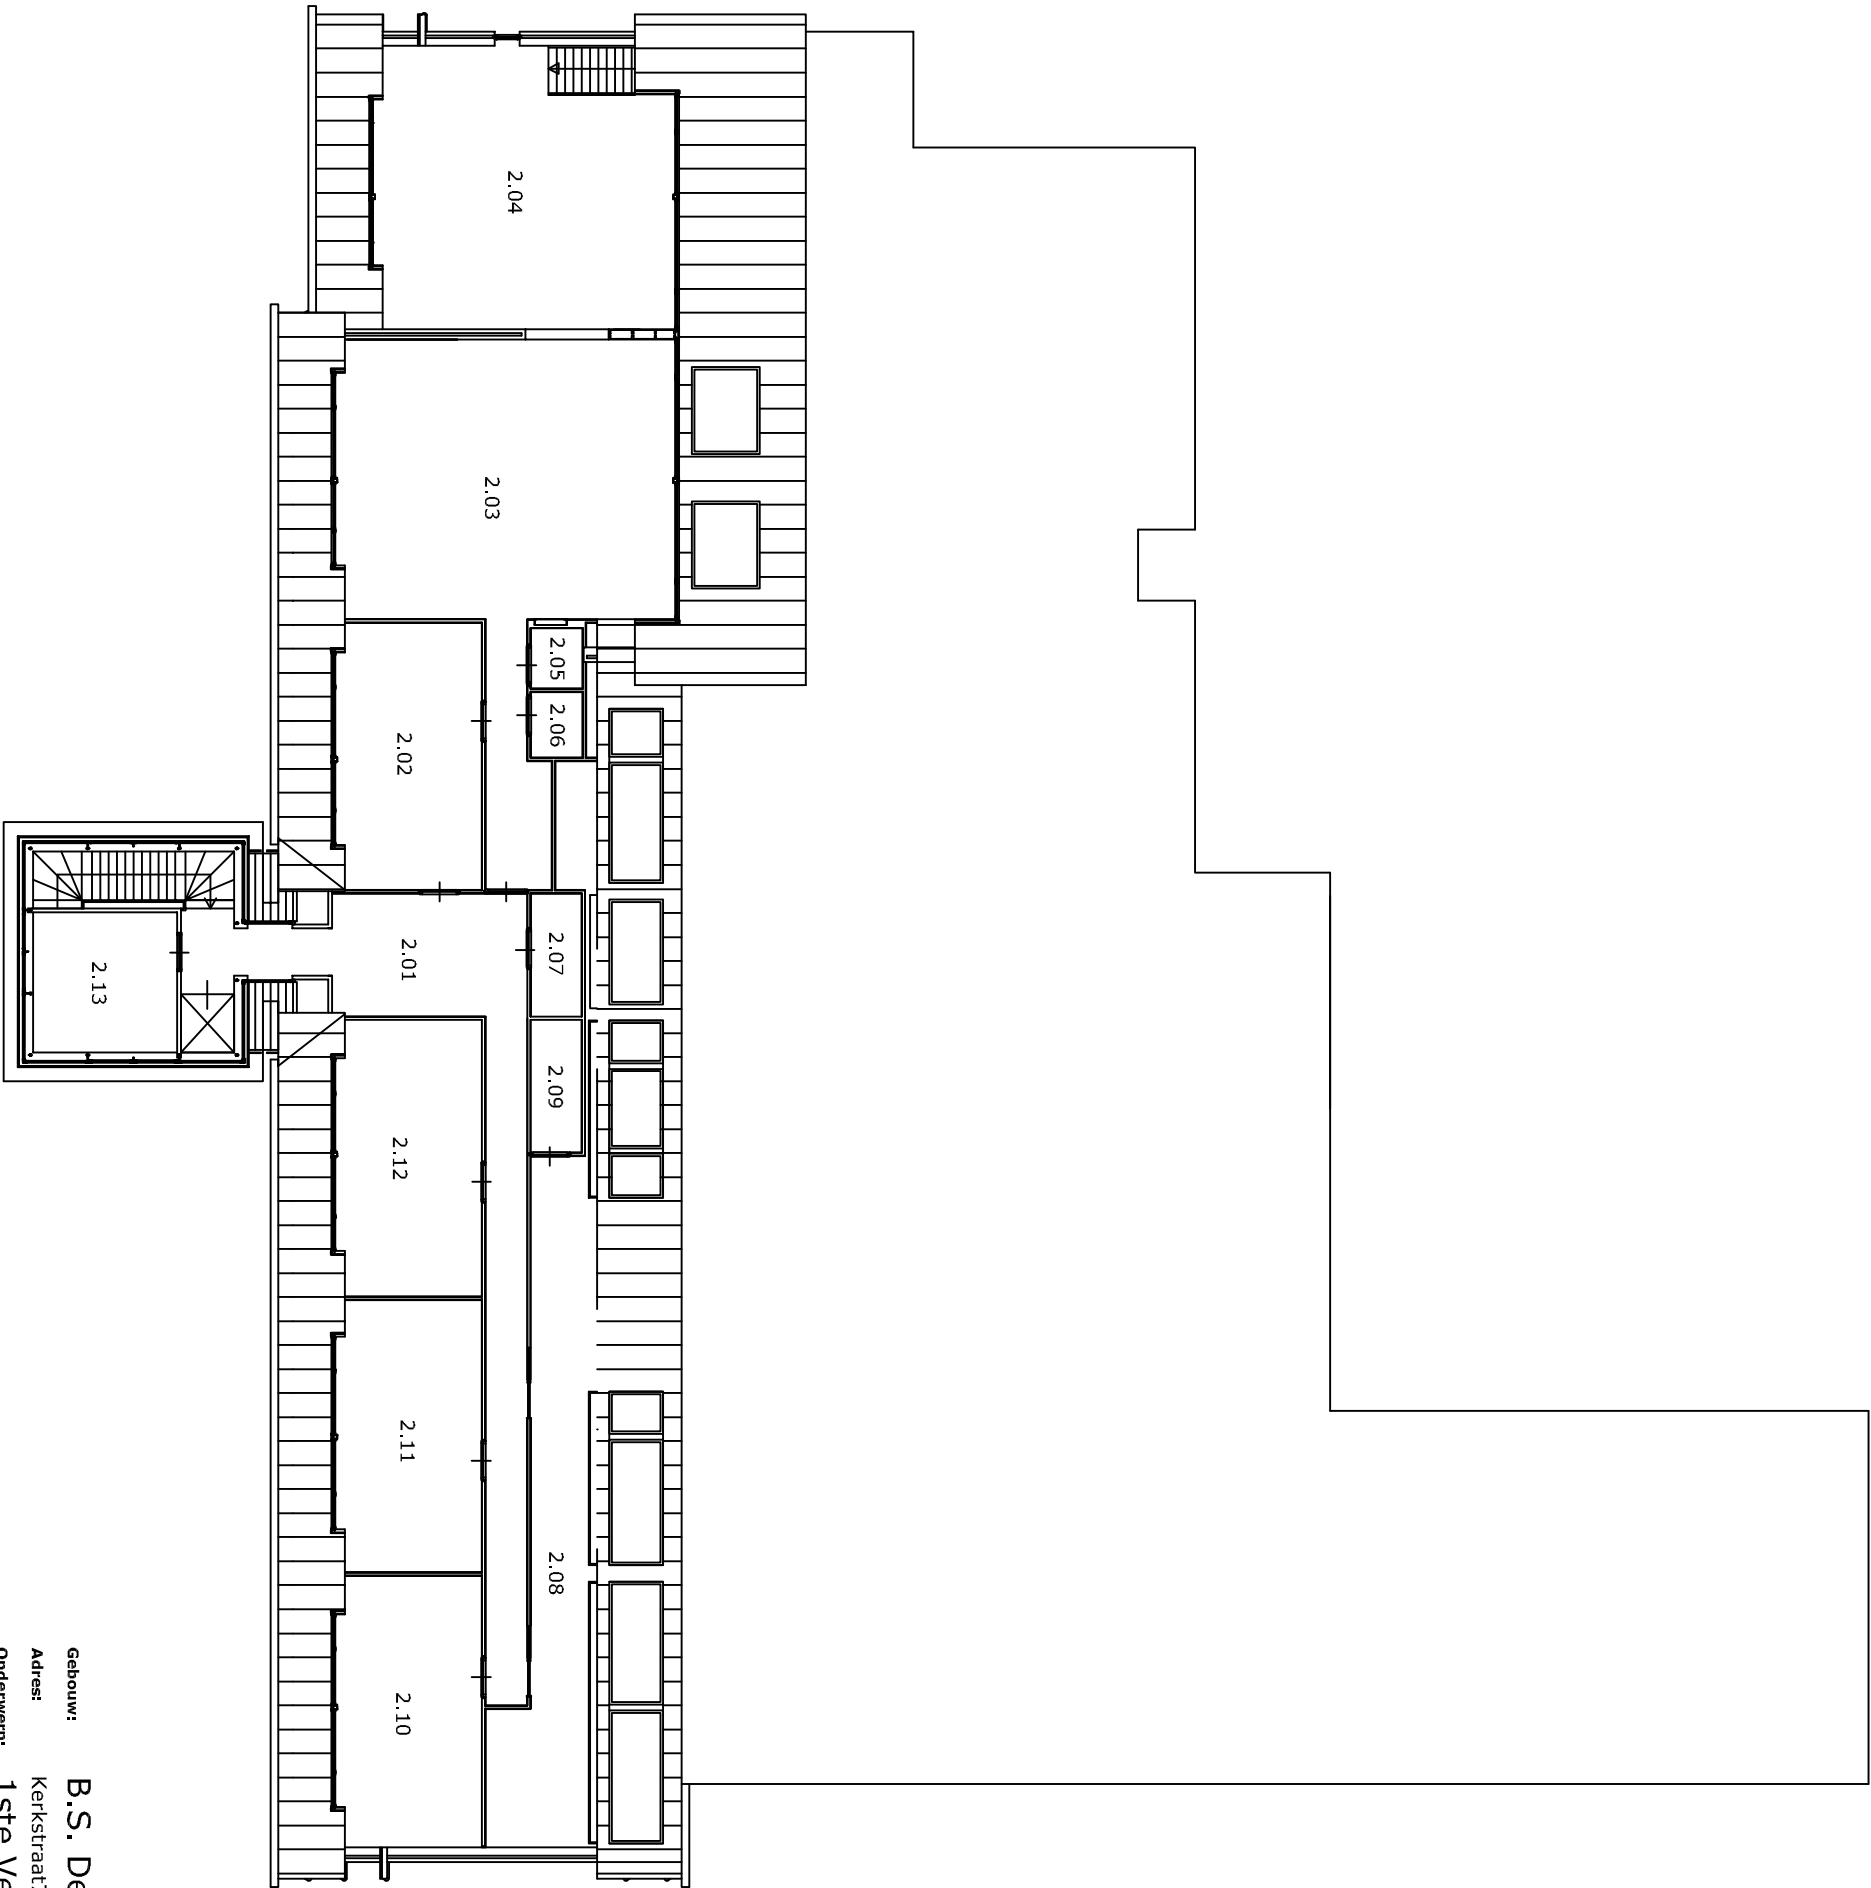

Gebouw: B.S. De Bongerd
Adres: Kerkstraat7, 5443 AA te Haps
Onderwerp: 1ste Verdieping

Bladnr.: 07RIO02
Schaal: 1:200
Get.: J. H.
Datum: 08-09-2009

OSG Sint-Oedenrode
Kortestraat 3
5491 SZ Sint-Oedenrode
Postbus 47
5490 AA Sint-Oedenrode
T 0413-480888
F 0413-472227
E sintoedenrode@osg.nl
I www.osg.nl



ADVIES-ADMINISTRATIE-PERSONEEL