


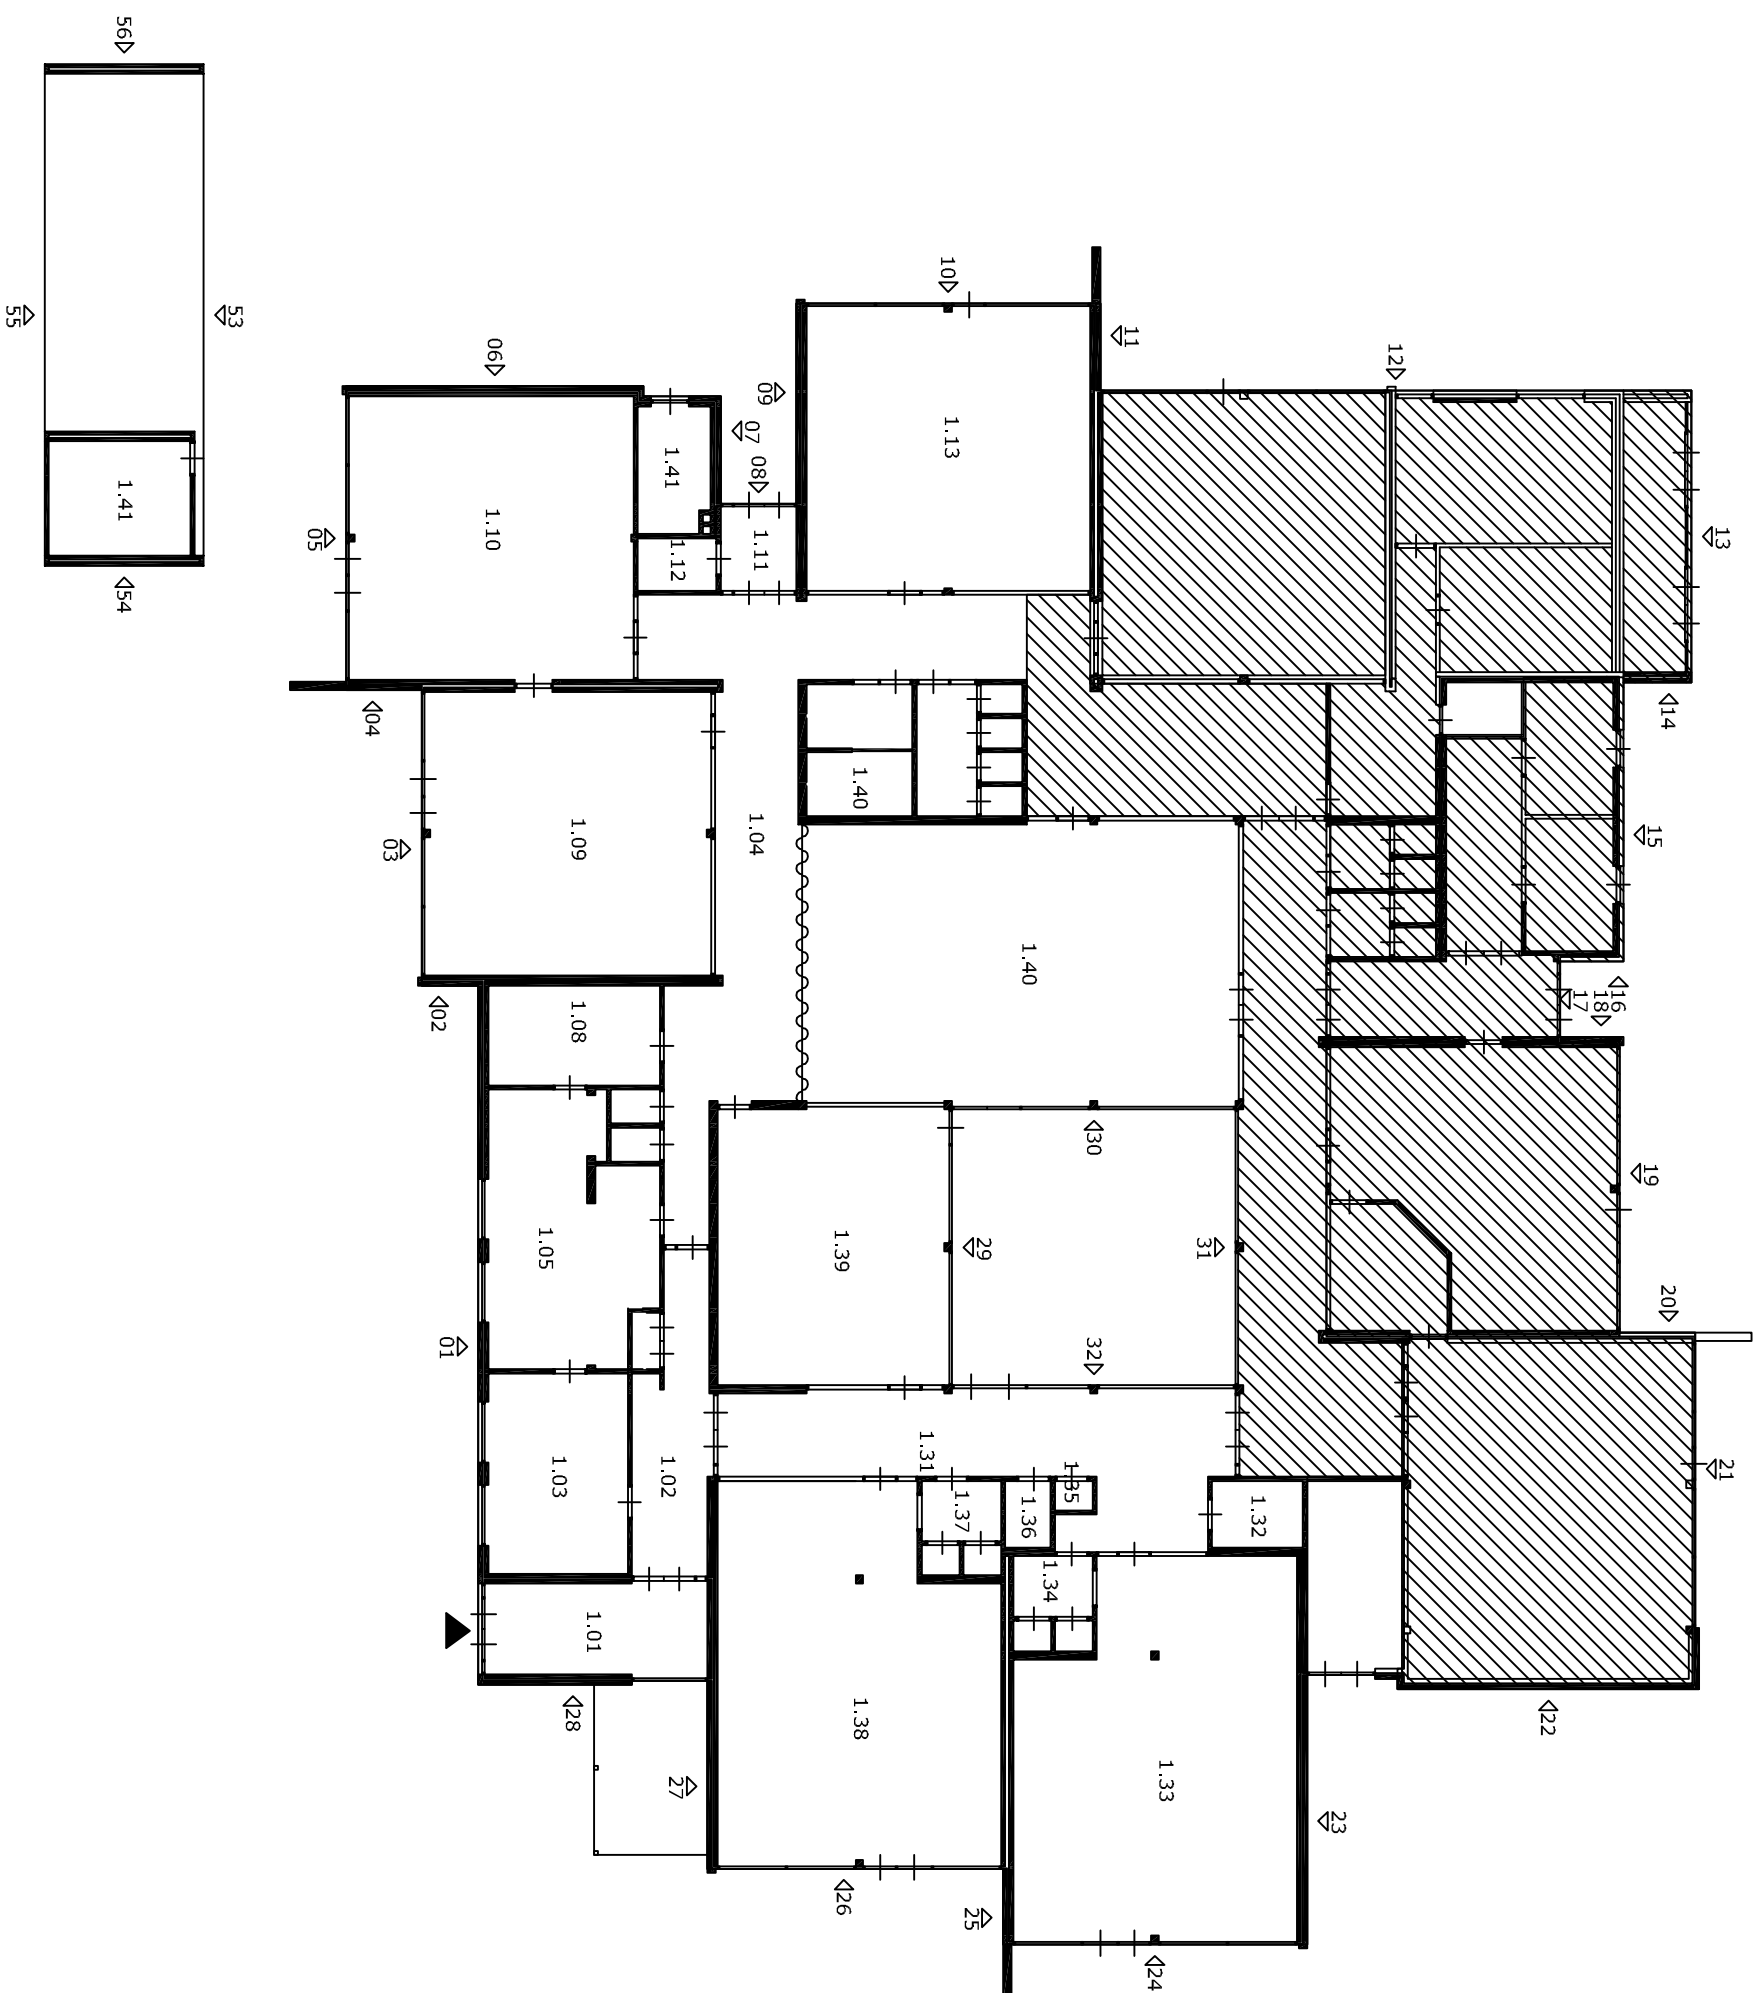

Gebouw: B.S. De Ester

Adres: St. Machutusweg 2A, 5364 RB te Escharen
Onderwerp: Plattegrond

Bladnr.:	Schaal:	Get.:	Datum:
09WX001	1:200	J. H.	10-10-2011

OSG Sint-Oedenrode
Kortestraat 3
5491 SZ Sint-Oedenrode
Postbus 47
5490 AA Sint-Oedenrode

T 0413-480888
F 0413-472227
E sintoedenrode@osg.nl
I www.osg.nl



ADVIES-ADMINISTRATIE-PERSONEEL