


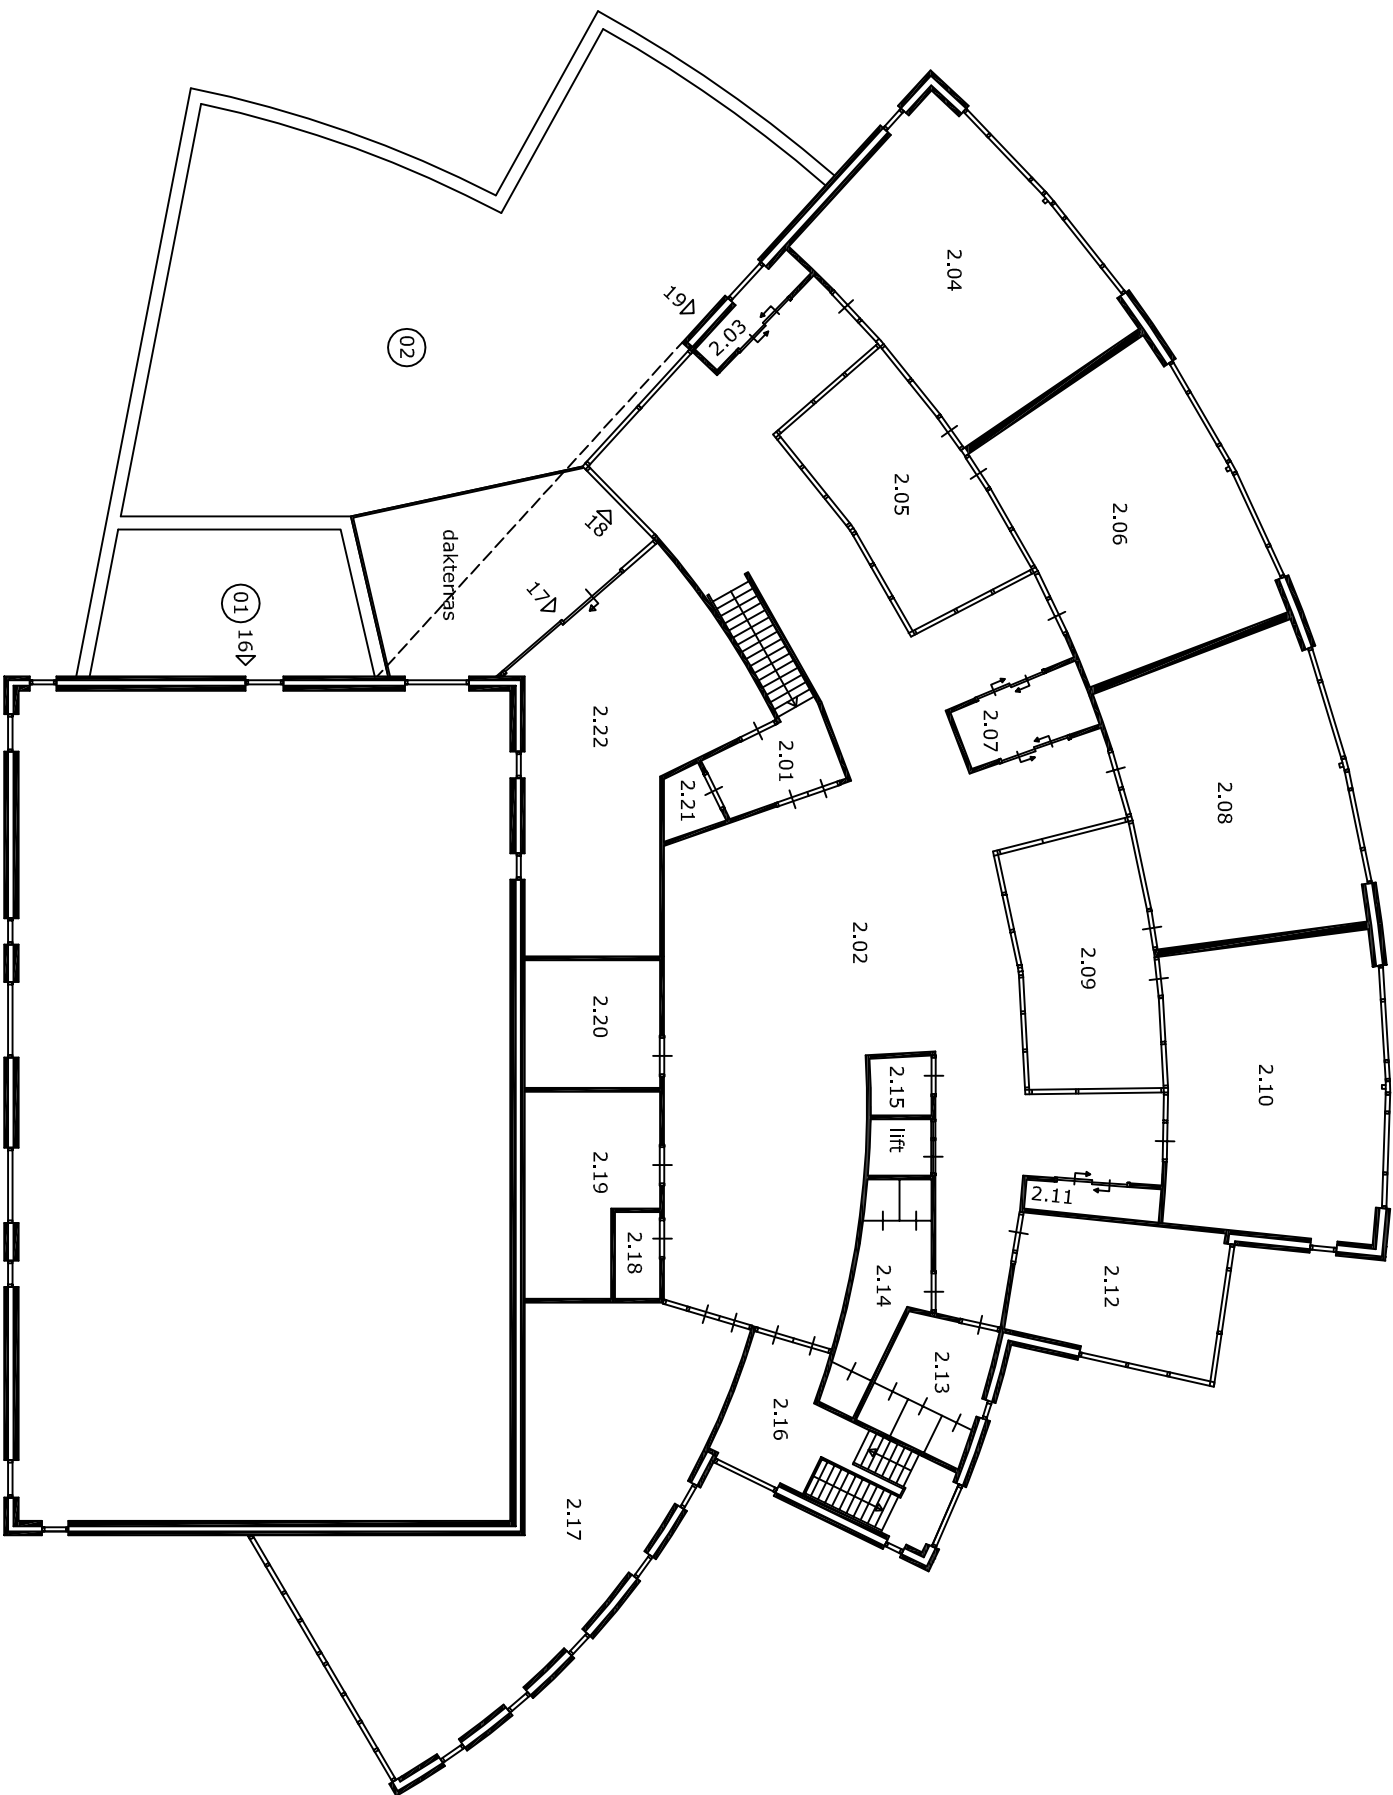

ADVIES-ADMINISTRATIE-PERSONEEL

Gebouw:	B.S. De Waai II	OSG Sint-Oedenrode
Adres:	Bostulp 52 5432 HK CUJJK	Kortestraat 3
Onderwerp:	1e verdieping + dakterras	5491 SZ Sint-Oedenrode
Bladnr.:	05GK001	Postbus 47
Schaal:	1:200	5490 AA Sint-Oedenrode
Get.:	E.v.B	
Datum:	15-12-2010	
		T 0413-480888
		F 0413-472227
		E sinfoedenrode@osg.nl
		I www.osg.nl