


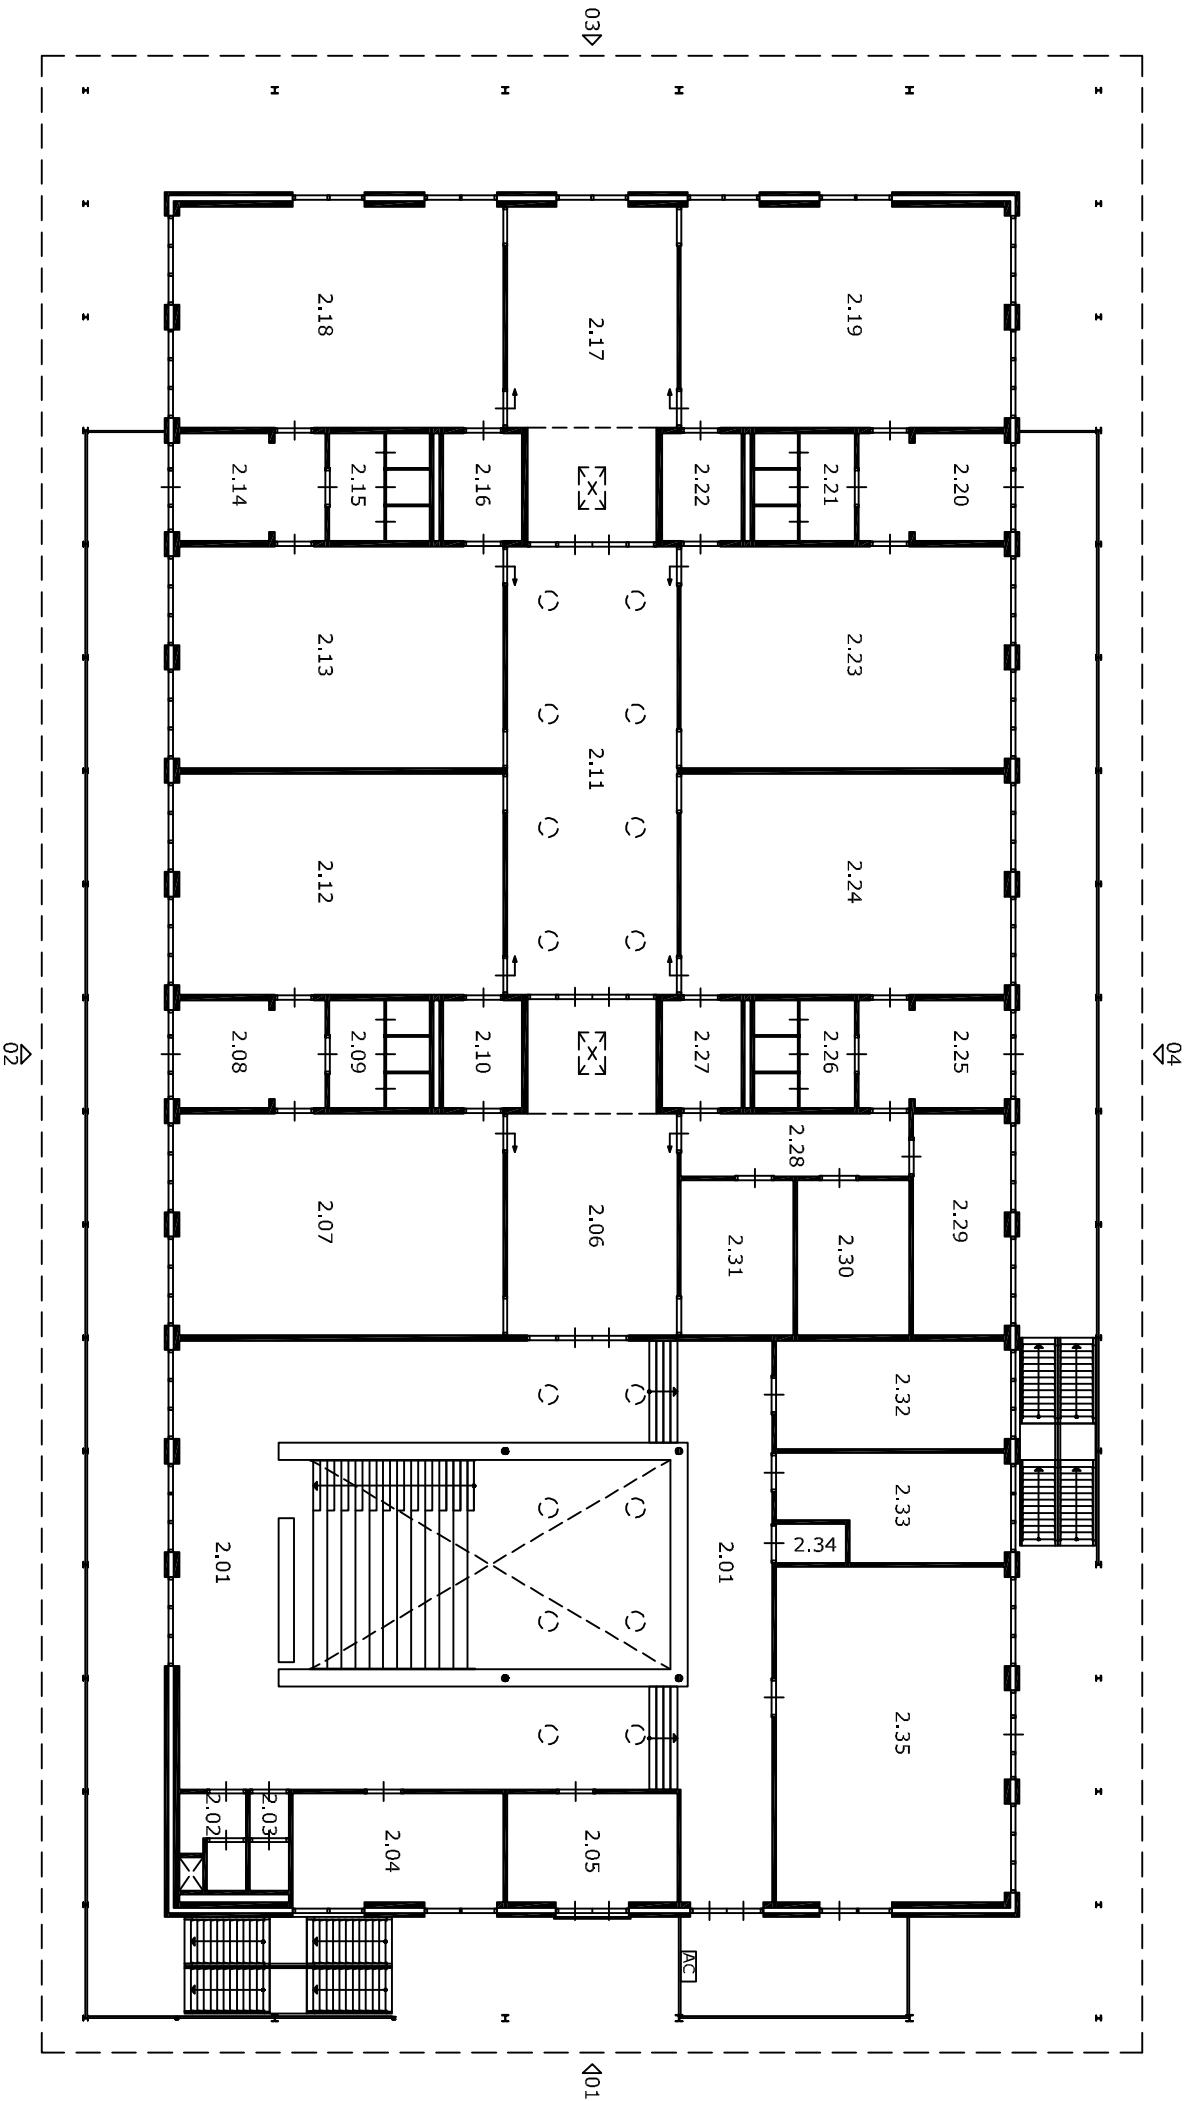

Gebouw: BS Den Omgang
Adres: Bossestraat 8b, 5374 HT Schaijk
Onderwerp: 1ste Verdieping

Bladnr.: 05JE002
Schaal: 1:200
Get.: E. Geluk
Datum: 23-10-2013



OSG Sint-Oedenrode
Kortestraat 3
5491 SZ Sint-Oedenrode
Postbus 47
5490 AA Sint-Oedenrode
T 0413-480888
F 0413-472227
E sintoedenrode@osg.nl
I www.osg.nl