


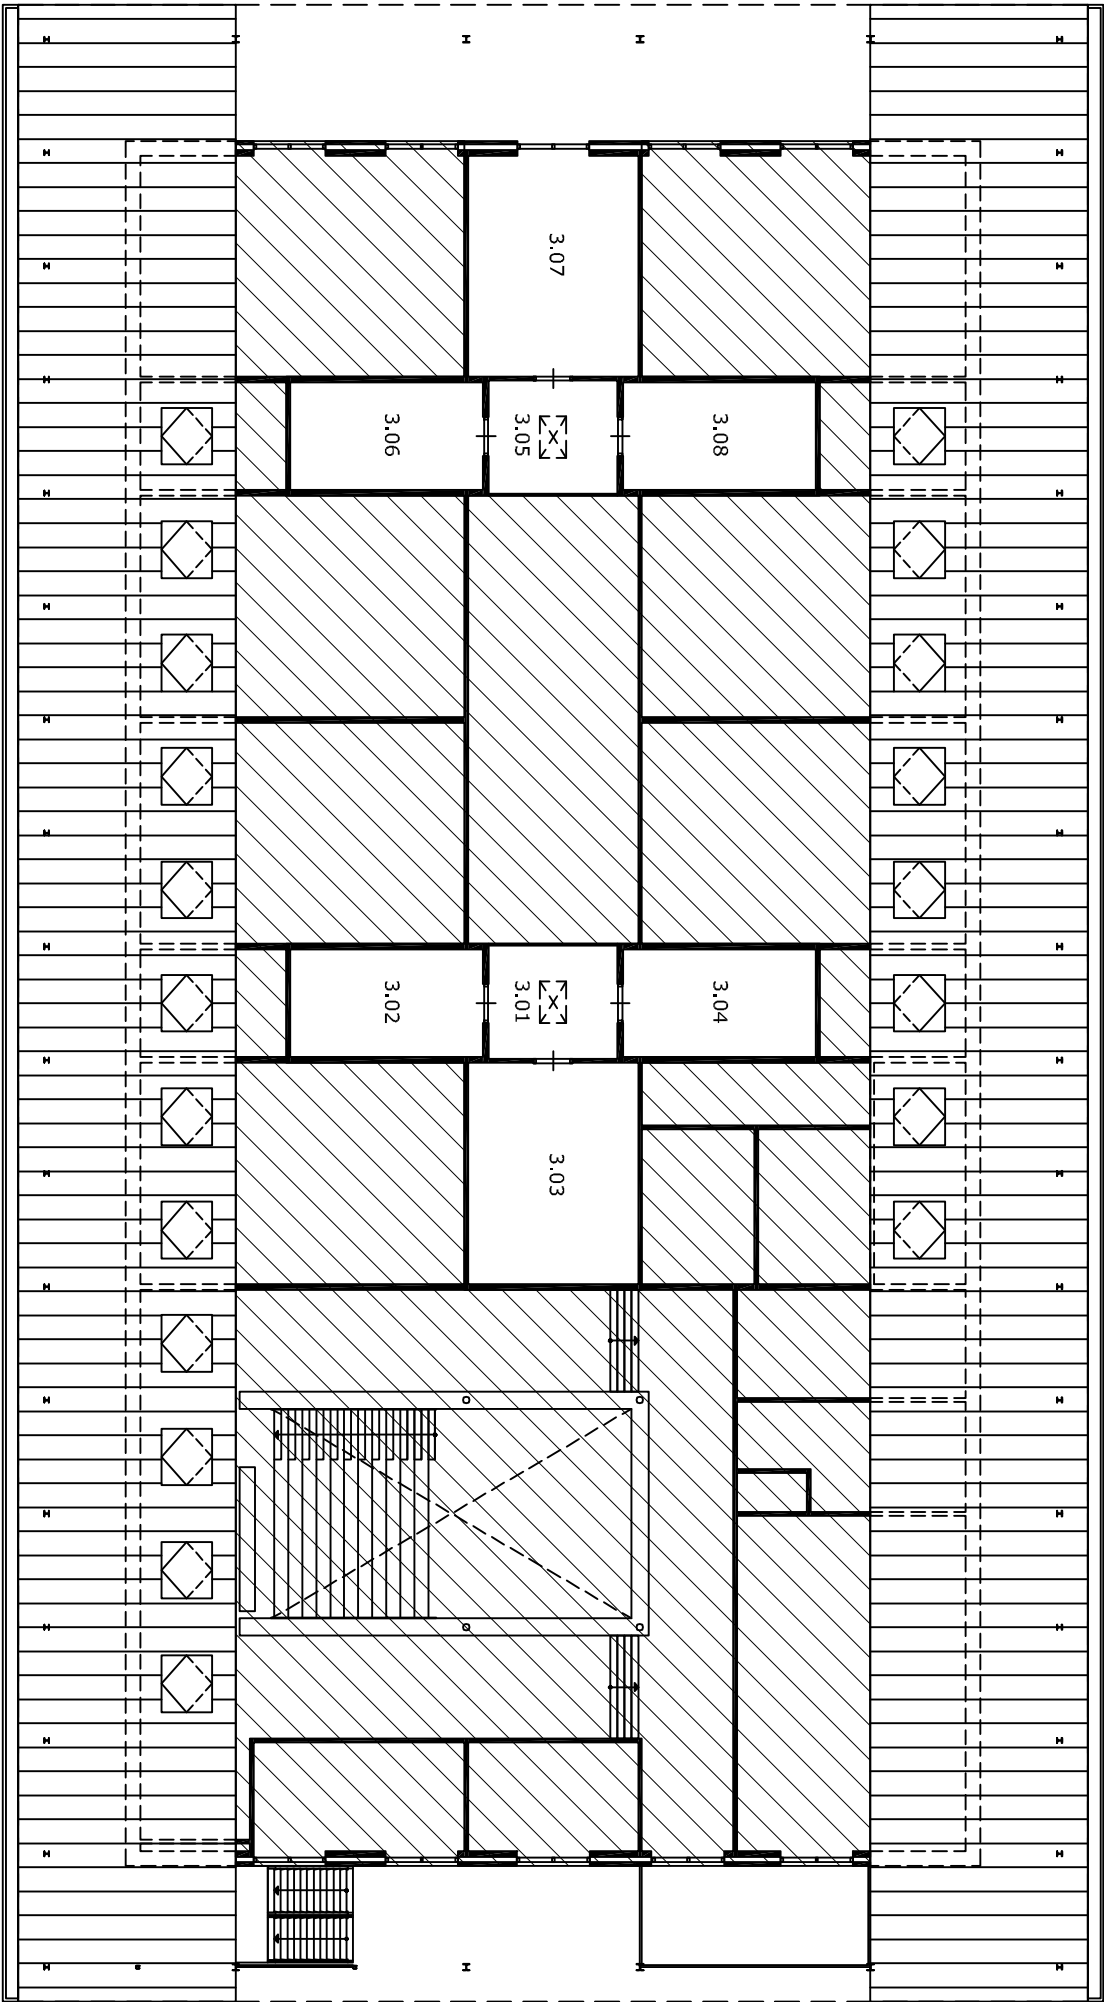

Gebouw:
Adres:
Onderwerp:

BS Den Omgang
Bossestraat 8b, 5374 HT Schaijk
2de Verdieping

Bladnr.:
05JE003

Schaal:
1:200

Get.:
E. Geluk

Datum:
23-10-2013

OSG Sint-Oedenrode
Kortestraat 3
5491 SZ Sint-Oedenrode
Postbus 47
5490 AA Sint-Oedenrode

T 0413-480888
F 0413-472227
E sintoodenrode@osg.nl
I www.osg.nl

