


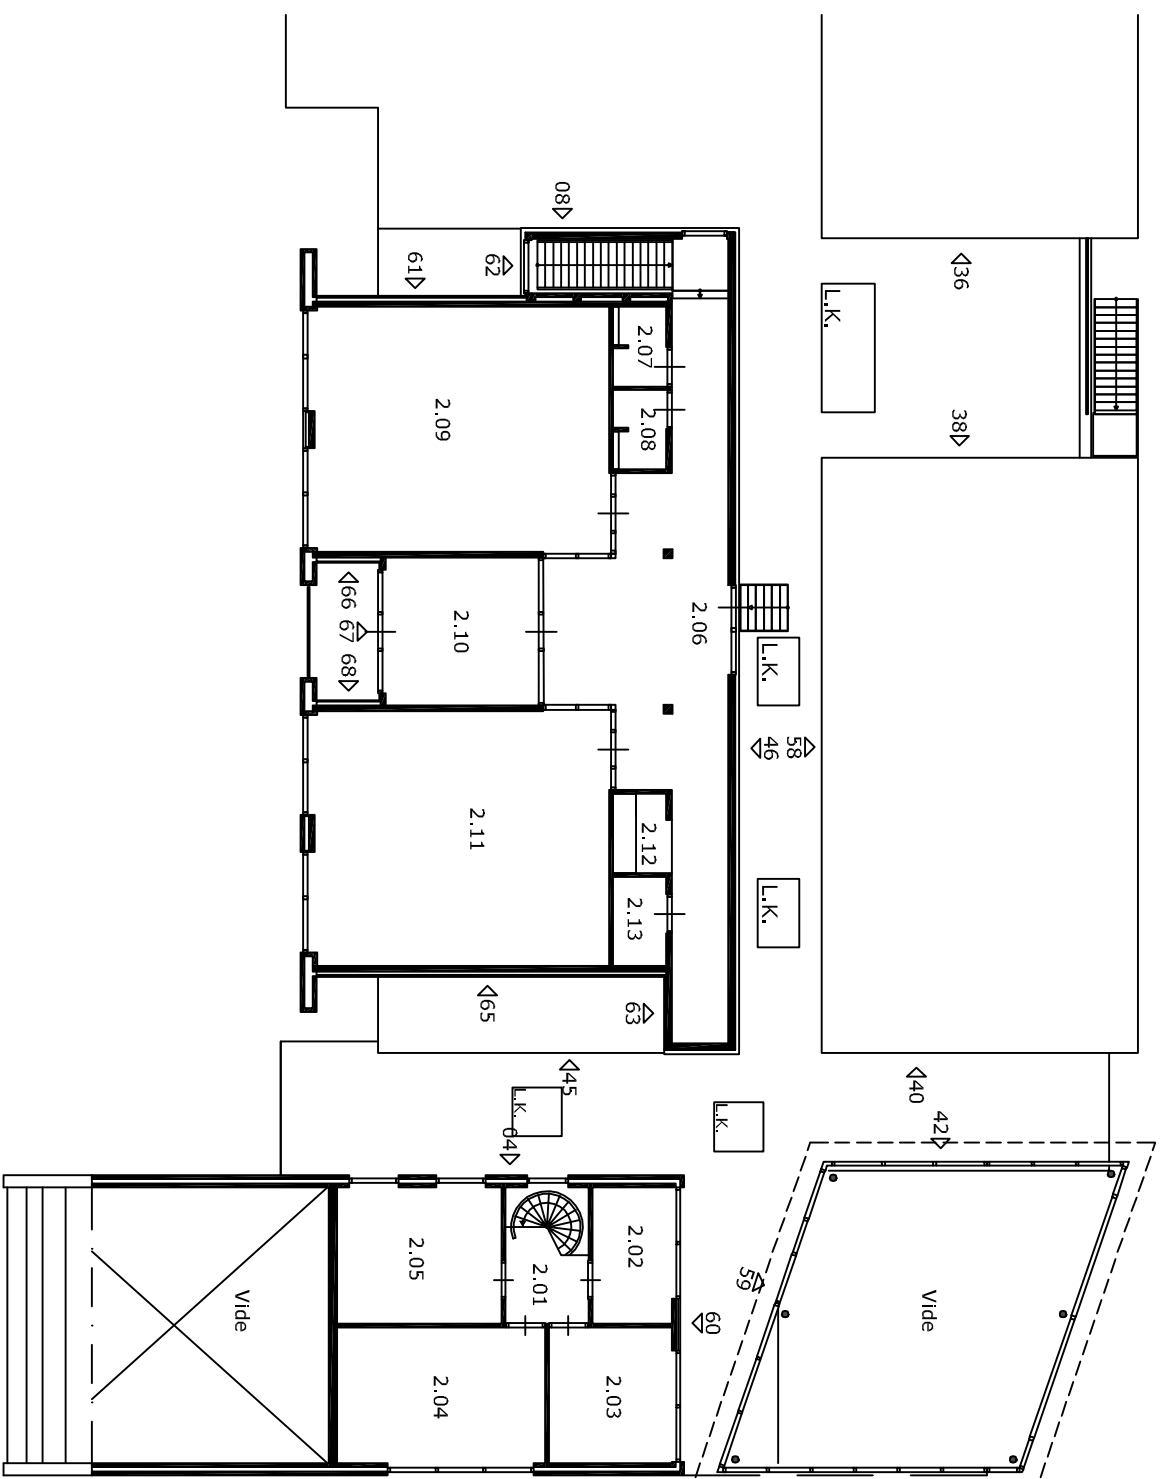

ADVIES-ADMINISTRATIE-PERSONEEL

ADVIES-ADMINISTRATIE-PERSONEEL

Gebouw: **S.B.O. Palet**

Adres: Pastoor Kerstenstraat 38, 5831 EW te Boxmeer

Onderwerp: **Verdieping**
Fosvius 4/
5490 AA Sint-Oedenrode

Bladrnr.: 20GB002

Schaal:	Get.:	Datum:
1:250	J.H.	20-08-2013

T 0413-480888
F 0413-472227
E sinfoedemrde@osg.nl
I www.osg.nl