


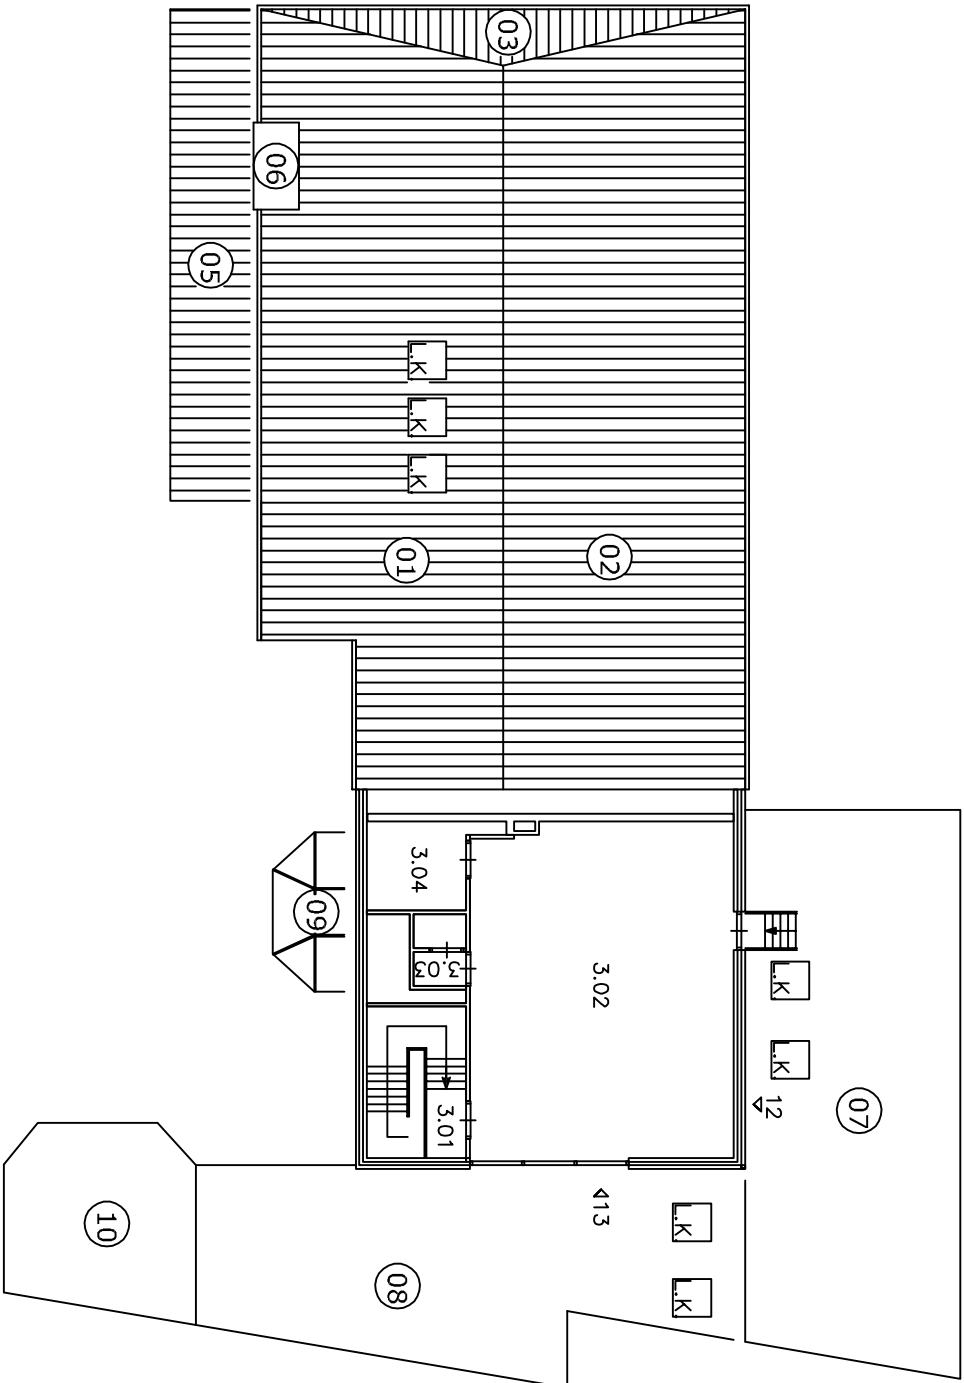

Gebouw: B.S. De Klimop
Adres: Clarastraat 1, 5366 AK te Megen
Onderwerp: 2de Verdieping

Bladnr.: 03MA003
Schaal: 1:200
Get.: J.H.
Datum: 08-09-2000

OSG Sint-Oedenrode
Kortestraat 3
5491 SZ Sint-Oedenrode
Postbus 47
5490 AA Sint-Oedenrode
T 0413-480888
F 0413-472227
E sintoedenrode@osg.nl
I www.osg.nl

