


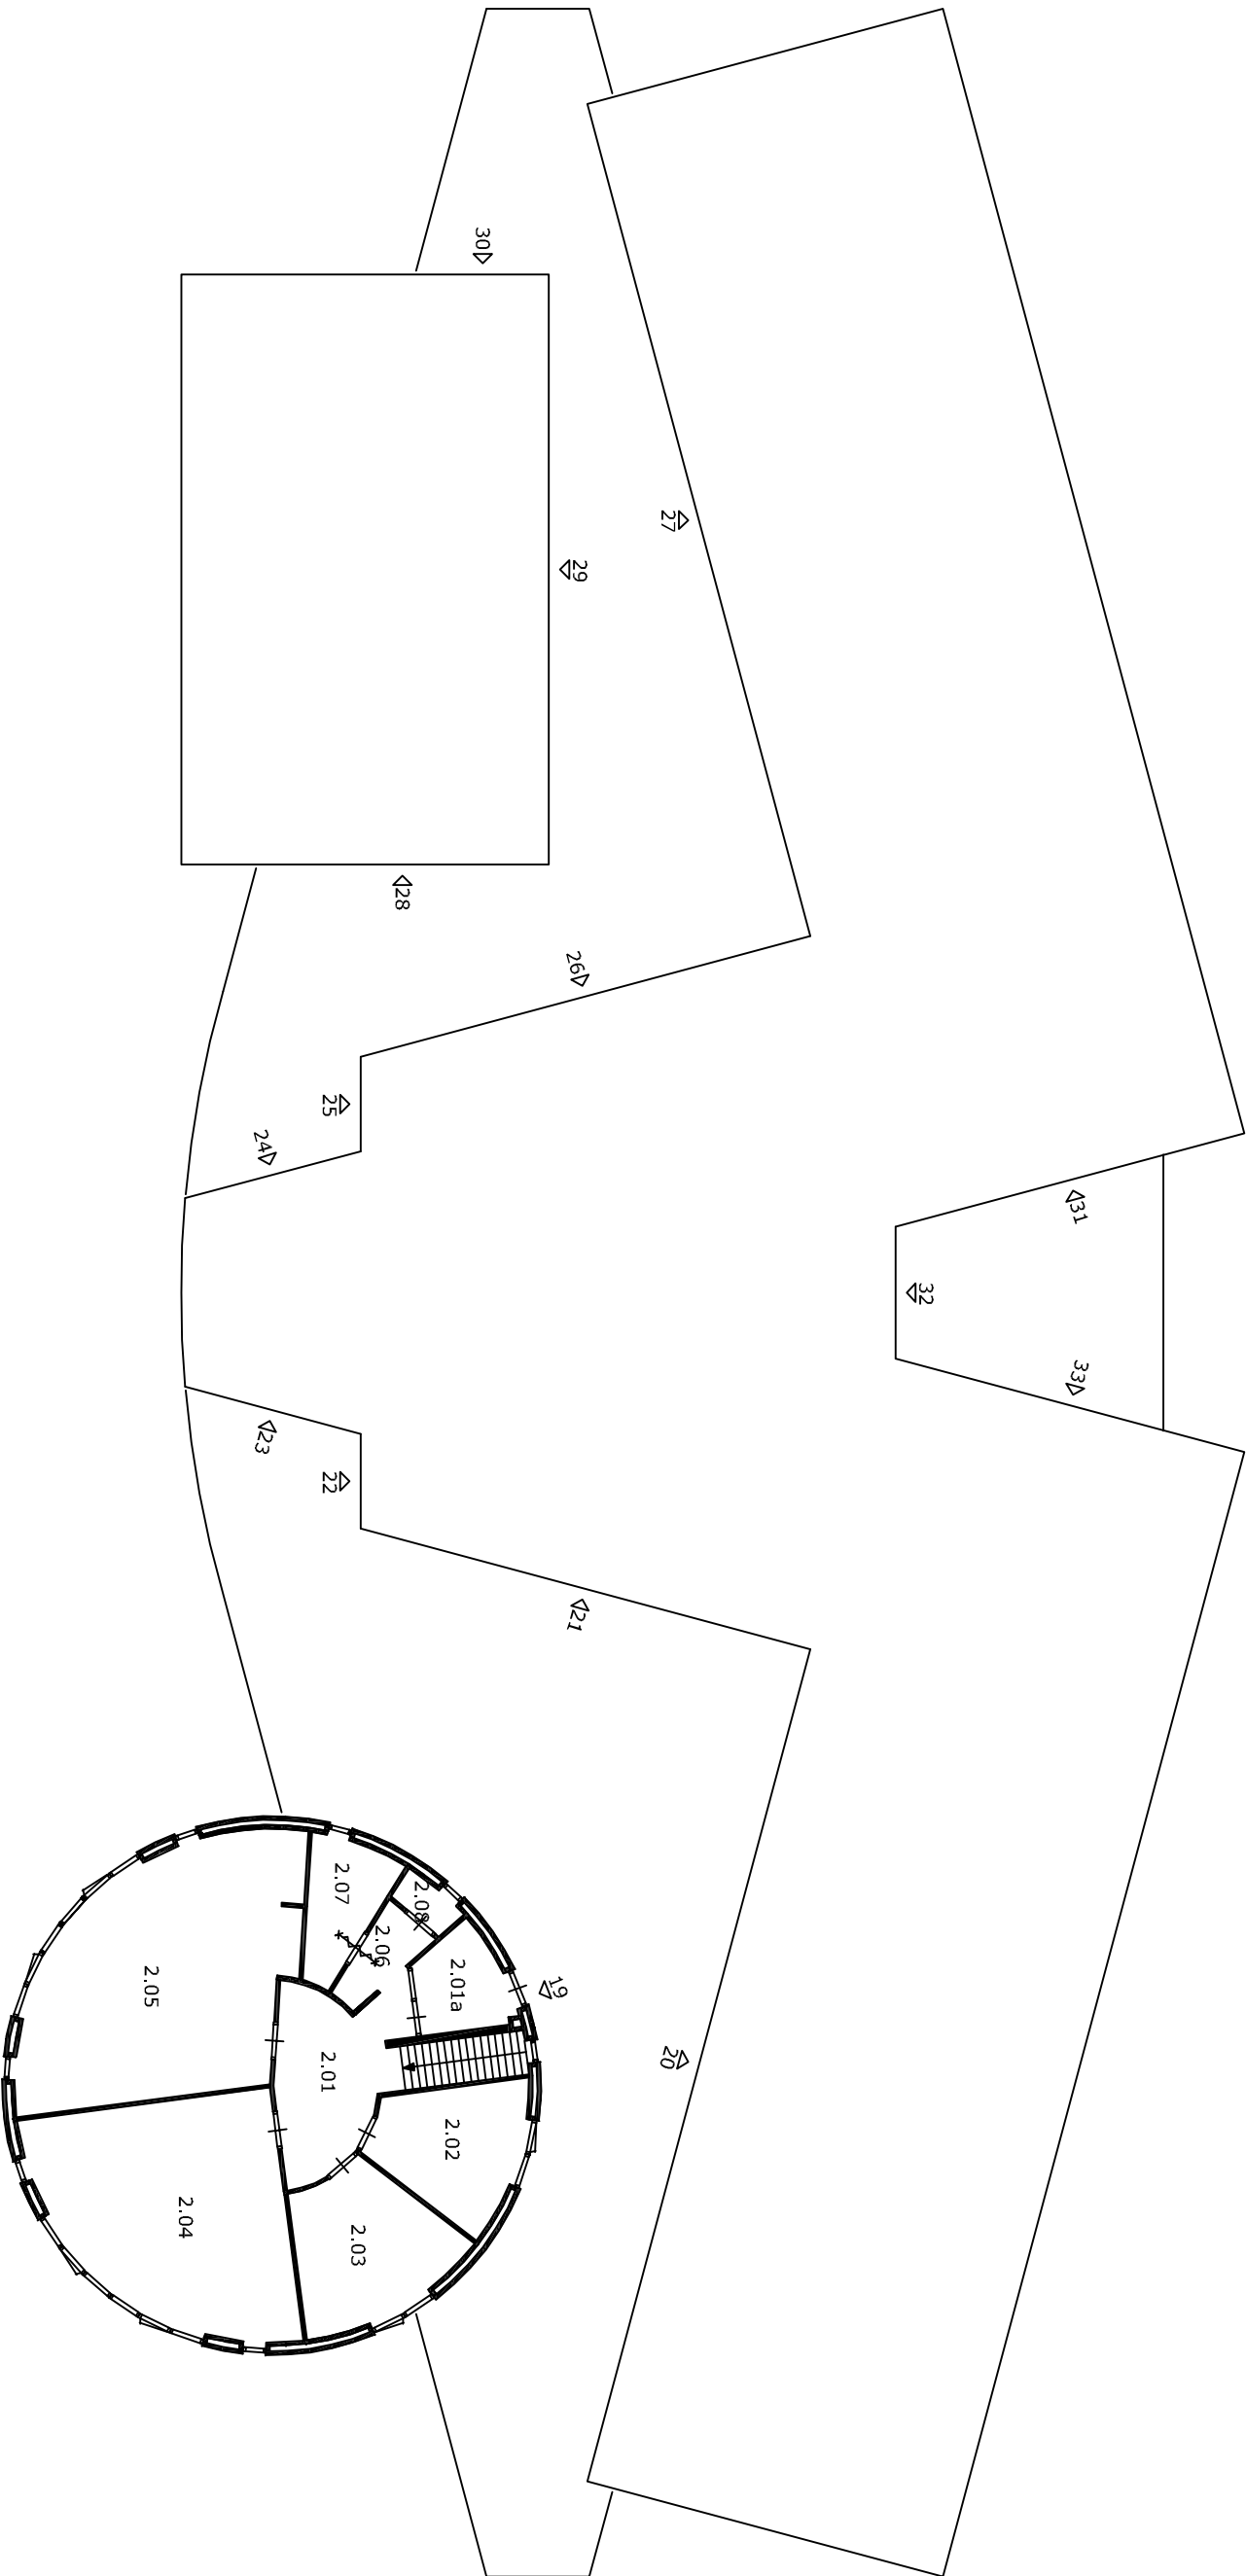

ADVIES-ADMINISTRATIE-PERSONEEL

Gebouw: B.S. De Regenboog
Adres: Eurodreef 1, 5431 VG te Cuijk
Onderwerp: 1ste Verdieping

Bladnr.: 08Z0002
Schaal: 1:200
Get.: E. Geluk
Datum: 02-12-2002

OSG Sint-Oedenrode
Kortestraat 3
5491 SZ Sint-Oedenrode
Postbus 47
5490 AA Sint-Oedenrode

T 0413-480888
F 0413-472227
E sintoedenrode@osg.nl
I www.osg.nl