


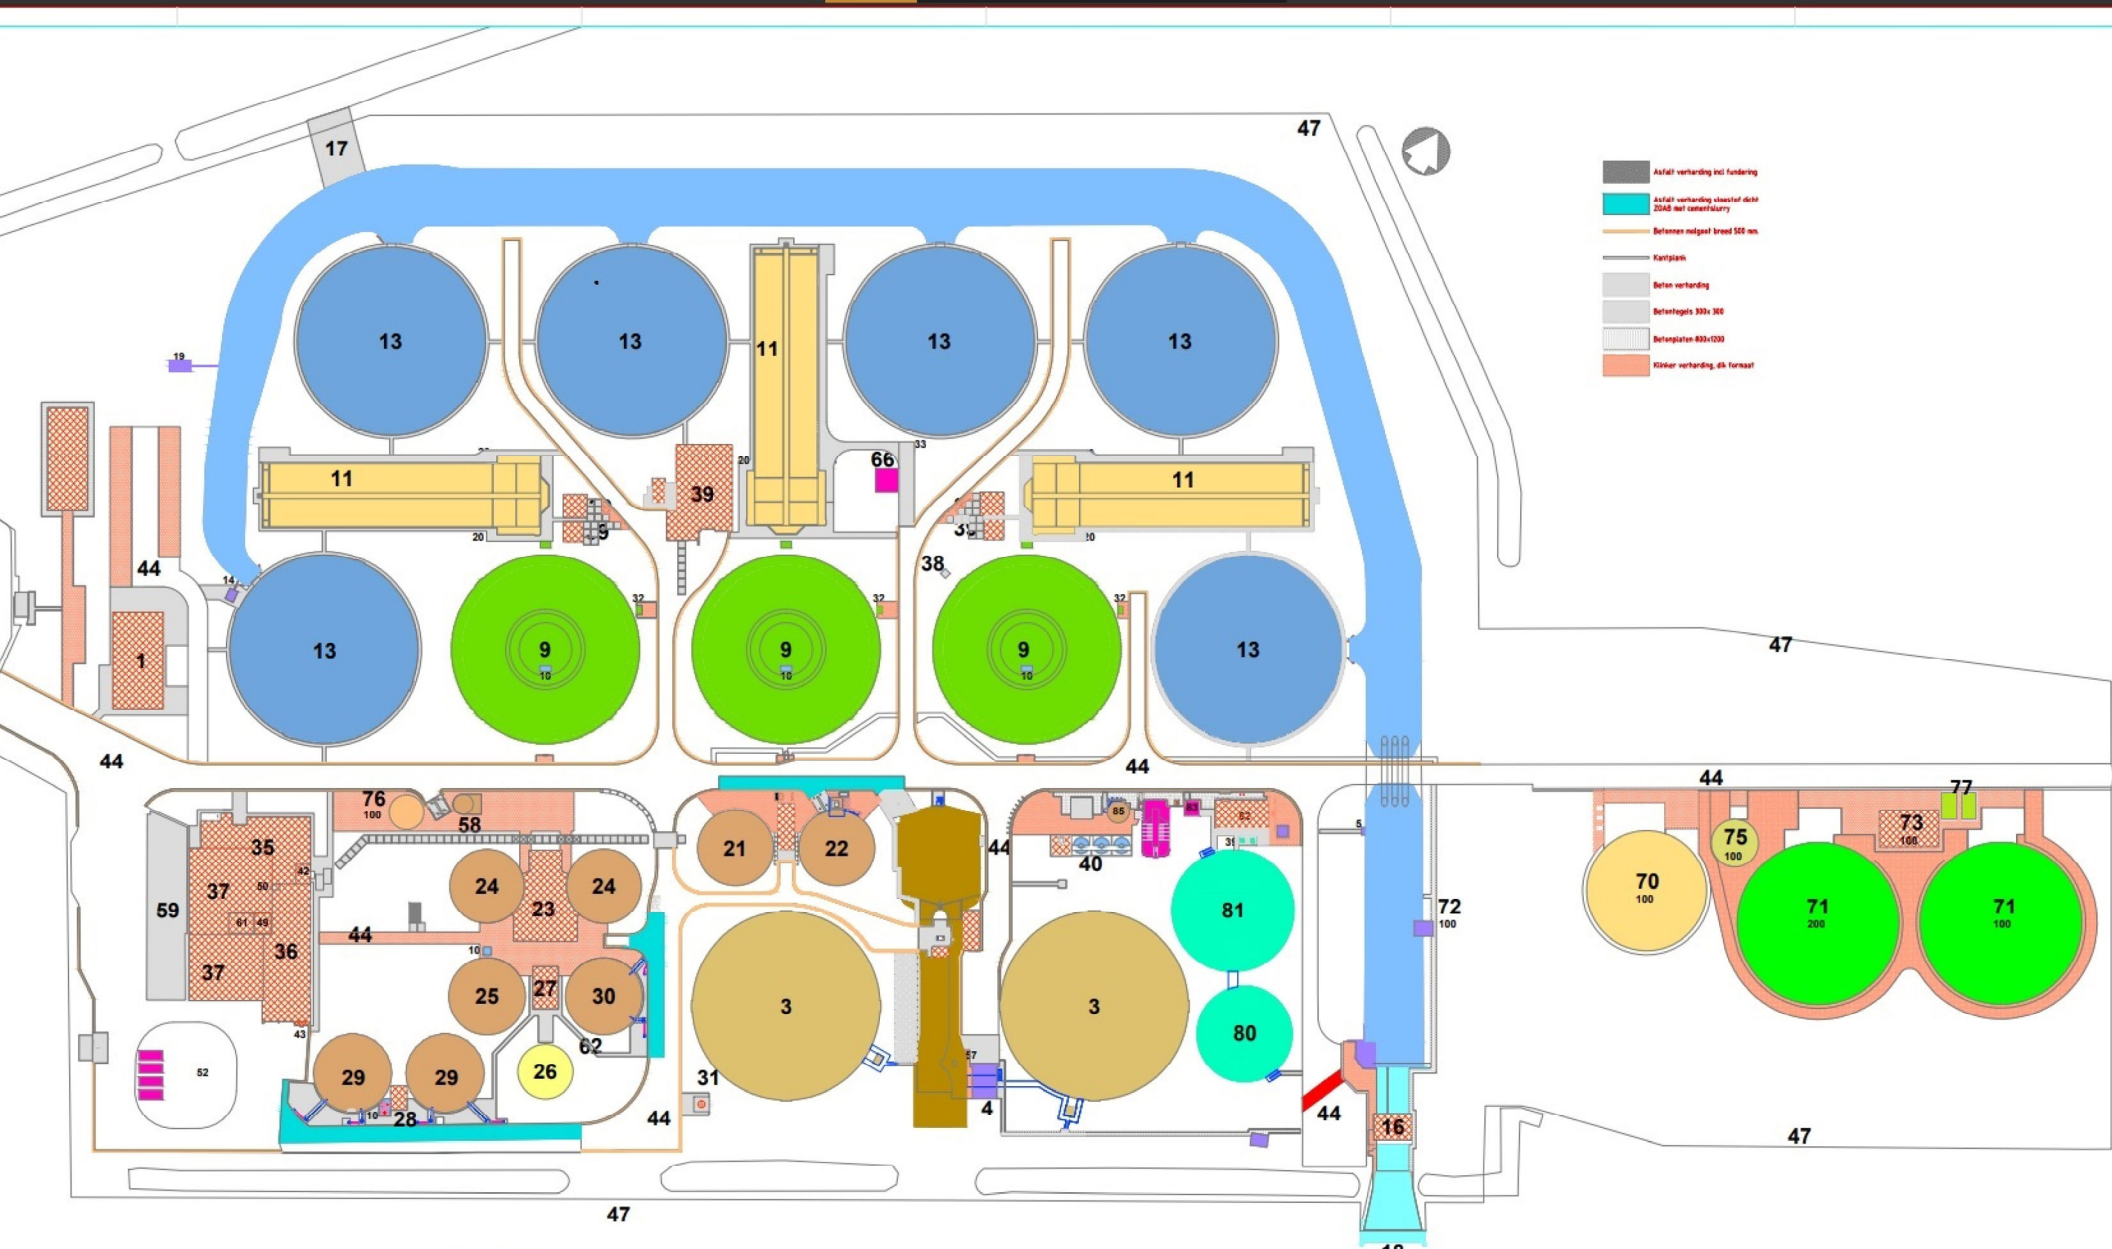

VERKLARING

1. bedrijfsgebouw
2. ontvangwerk
3. bergingsbassins
4. effluentrecirculatie gemaal
5. inlaatwerk bedrijfswater / koelwater
6. pompenkelder
7. zandvanger
8. inlaatwerk effluentrecirculatie
9. 1e trap en tussenbezinktank
10. Koolstoffilter
11. 2e trap
13. nabezinktank
14. inlaatwerk bedrijfswater slibontwatering
15. effluentsloot

16. effluentgemaal
17. overstort effluentsloot
18. uitlaatwerk
19. inlaatwerk koelwater Swiss Combi
20. retourslippompen
21. buffer ingedikt primair / 1e trap slib
22. voor-indikker
23. slibbindingsgebouw
24. slibgistingstank
25. buffertank uitgestig slib
26. gashouder
27. w.k.k. -installatie
28. pomput extern slib
29. buffertanks extern slib
30. buffertank extern uitgestig slib
31. Gasfakkel

32. drijfslaagvoerput
33. gasolie opslag
34. bedrijfs / koelwaterpompput
35. was en kleedruimten
36. werkplaatsen
37. filterpersgebouw
38. verzamelput overloopwater drijfslaagvoer
39. blowergebouw
40. ventilatorruimte / lavafilters
41. verdelwerk waterlijn
42. c.v.- en pompenruimte
43. opslag gasflessen
44. terreinverharding
45. toegangshek
47. afrastering
49. FeCl3 opslagtank slibontwatering

50. opslag chloorbleekloog+ doseerinstallatie
 51. opslag chloorbleekloog+ doseerinstallatie
 52. verzamelput gescheiden bouwafval
 53. vuilroosters
 54. grofvuilrooster vuilpersruimte
 56. ontvangput afvalwater derden
 57. lospunt afvalwater derden
 58. homogenisatie tank
 59. container plateau
 60. FeCl3 opslagtank waterlijn
 61. polymeer opslag (PE)
 62. gaszuiveringsgebouw
- DEELSTROOMBEHANDELING**
66. natriumalumaat opslag
 80. denitrificatiebassin
 81. nitrificatiebassin

82. bedrijfsgebouw
 83. natronloog opslag
 84. methanol opslag
 85. buffer bedrijfsafvalwater
- NEREDA INSTALLATIE**
70. Aanvoerbuffer
 71. Nereda reactor
 72. Uitlaatwerk Nereda
 73. Blower - schakelgebouw
 75. Voorindikker korrelslib
 76. Buffertank korrelslib
 77. Tappunt entslib Nereda