



0 1 2 3 4 5m

project : Interieur SK Utrecht
opdrachtgever : Draaijer+partners
fase : SO

formaat : A2
schaal : 1:200
datum : 28-11-2022

wijz. a :
wijz. b :
wijz. c :

werknr. : P22039
tek.nr. : **IN115**

onderwerp: **Indeling**

draaijer



Architecten_Lab



0 1 2 3 4 5m

project : Interieur SK Utrecht
opdrachtgever : Draaijer+partners
fase : SO

formaat : A2
schaal : 1:200
datum : 28-11-2022

wijz. a :
wijz. b :
wijz. c :


werknr. : P22039
tek.nr. :

VLO115

onderwerp: **Aanpassing vloer afwerking**



Architecten-Lab

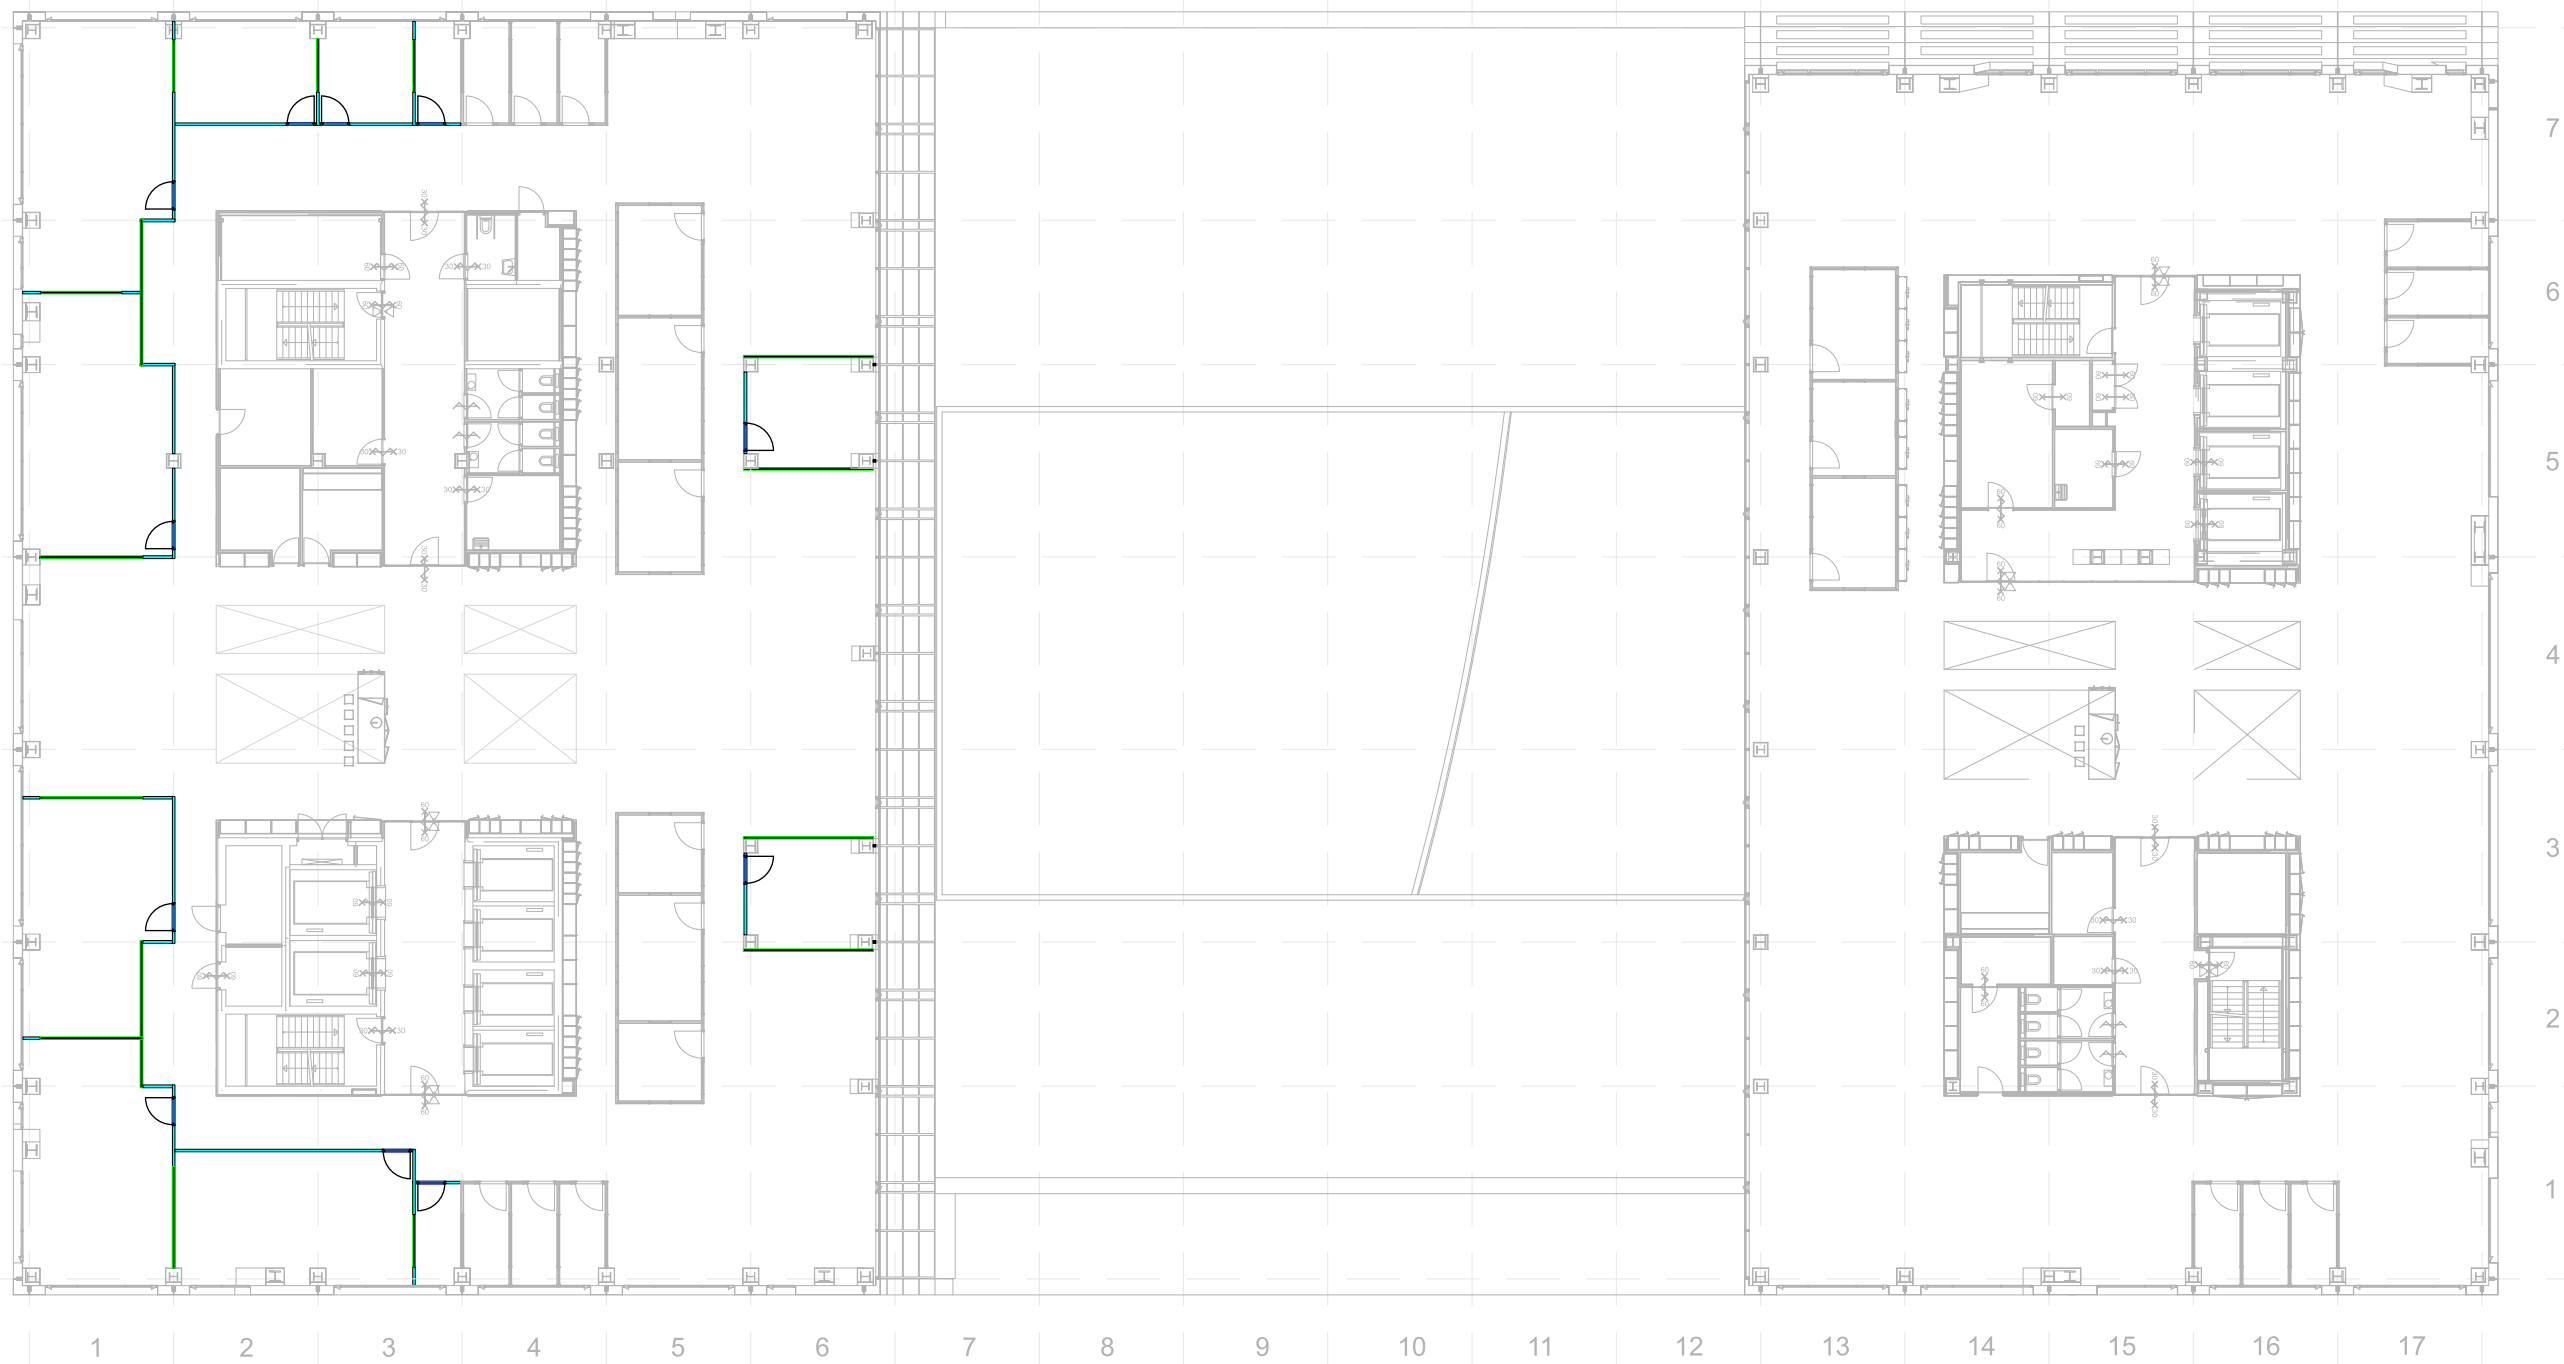

0 1 2 3 4 5m

■ Nieuwe glazen Systeem wanden
■ Nieuwe Dichte Systeem wanden

project : Interieur SK Utrecht
opdrachtgever : Draaijer+partners
fase : SO

formaat : A2
schaal : 1:200
datum : 28-11-2022

wijz. a :
wijz. b :
wijz. c :

werknr. : P22039
tek.nr. :

NW115

onderwerp: **Nieuwe wanden**



Architecten_Lab



project : Interieur SK Utrecht
opdrachtgever : Draaijer+partners
fase : SO

formaat : A2
schaal : 1:200
datum : 28-11-2022

wijz. a :
wijz. b :
wijz. c :

werknr. : P22039
tek.nr. : **SL115**

onderwerp: **Sloop**



Architecten_Lab