


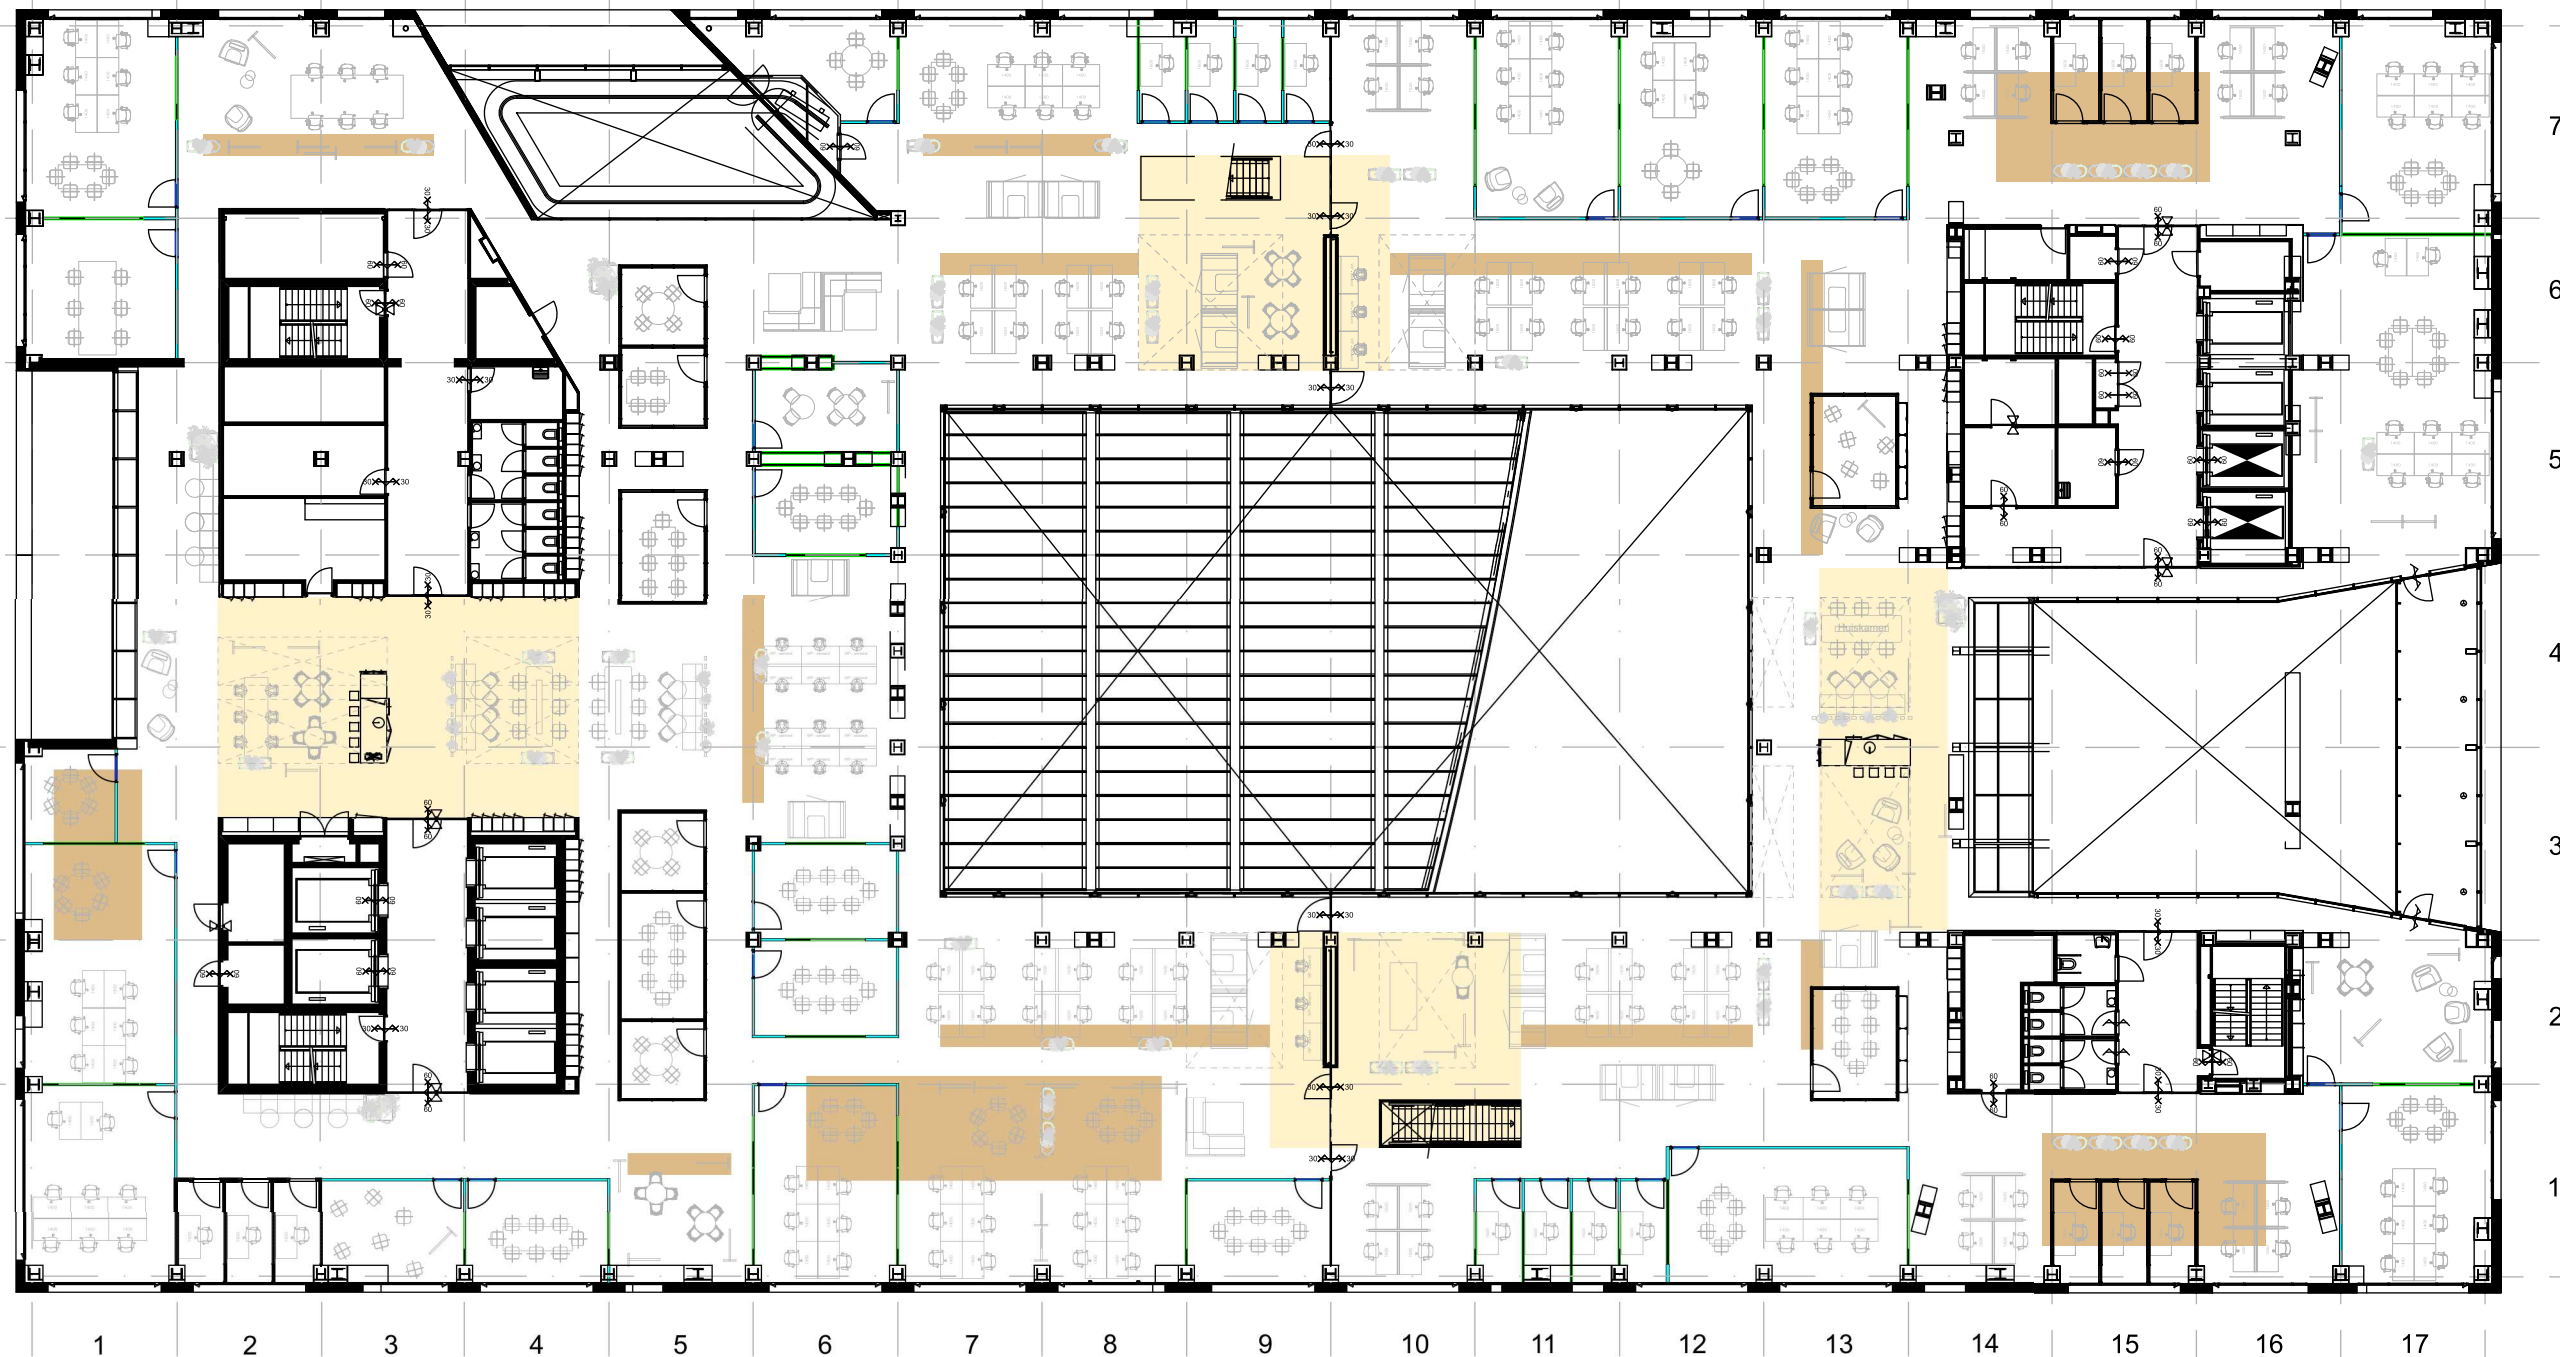

0 1 2 3 4 5m

project : Interieur SK Utrecht
opdrachtgever : Draaijer+partners
fase : SO

formaat : A2
schaal : 1:200
datum : 28-11-2022

wijz. a :
wijz. b :
wijz. c :


werknr. : P22039
tek.nr. :

VLO108


onderwerp: **Aanpassing vloer afwerking**



Architecten_Lab

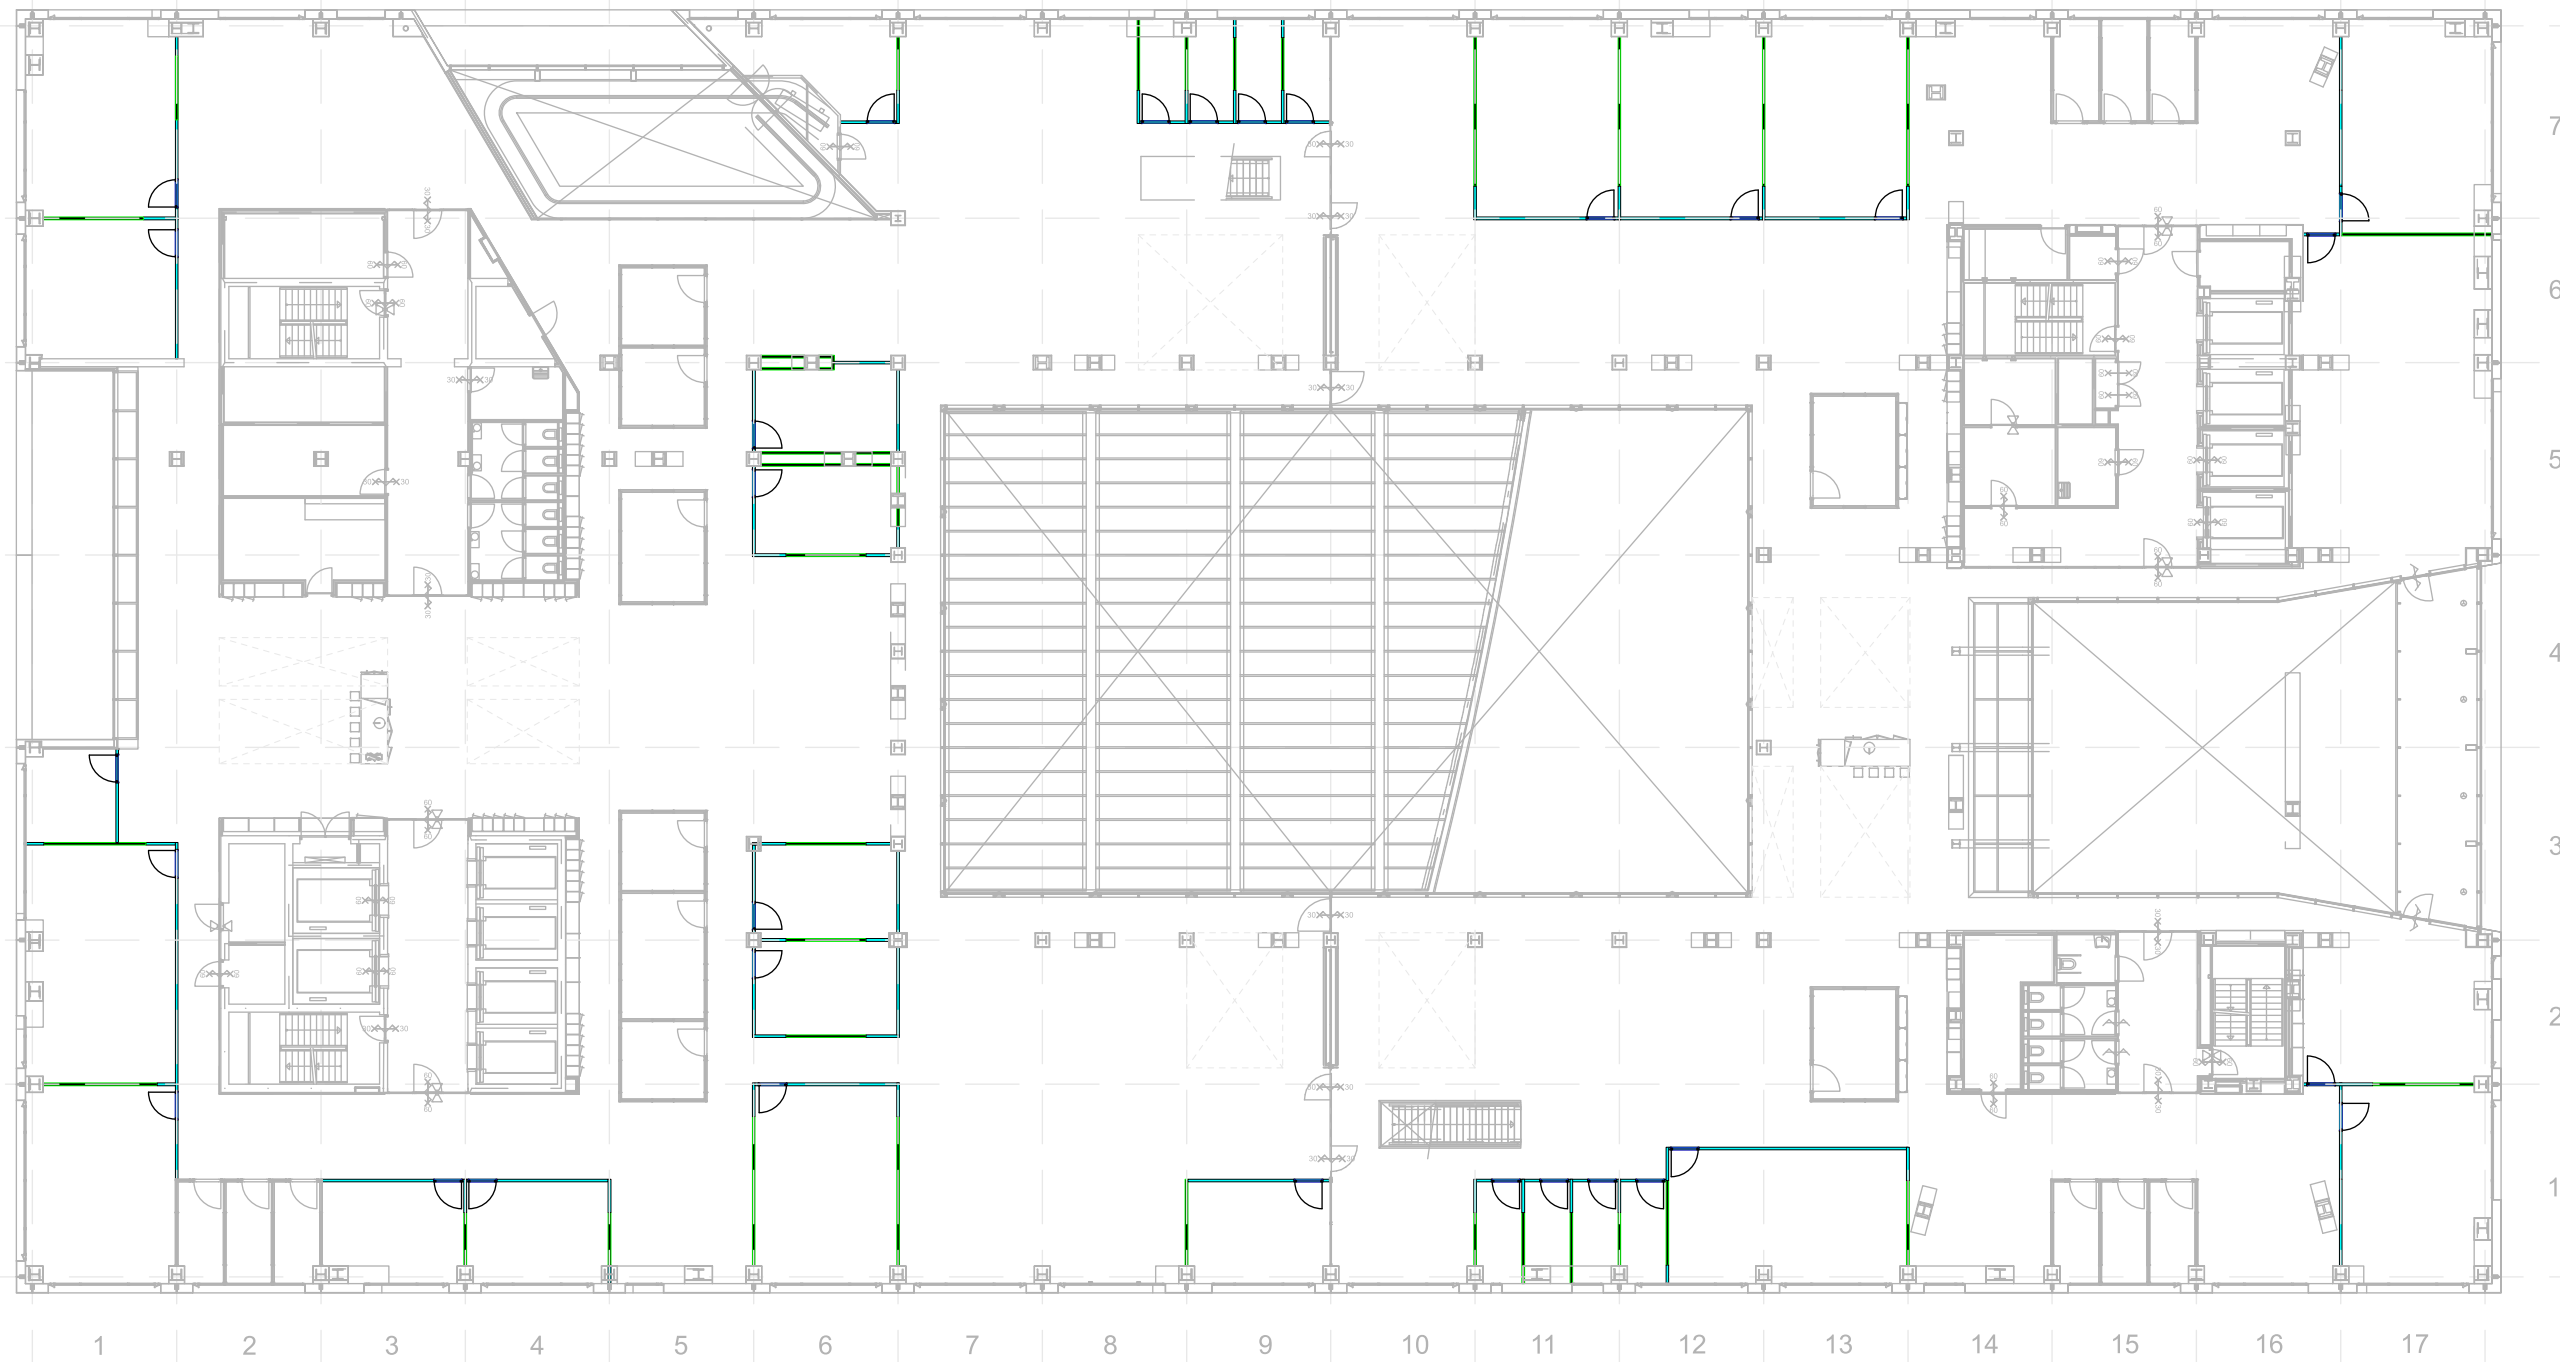

■ Nieuwe glazen Systeem wanden
■ Nieuwe Dichte Systeem wanden

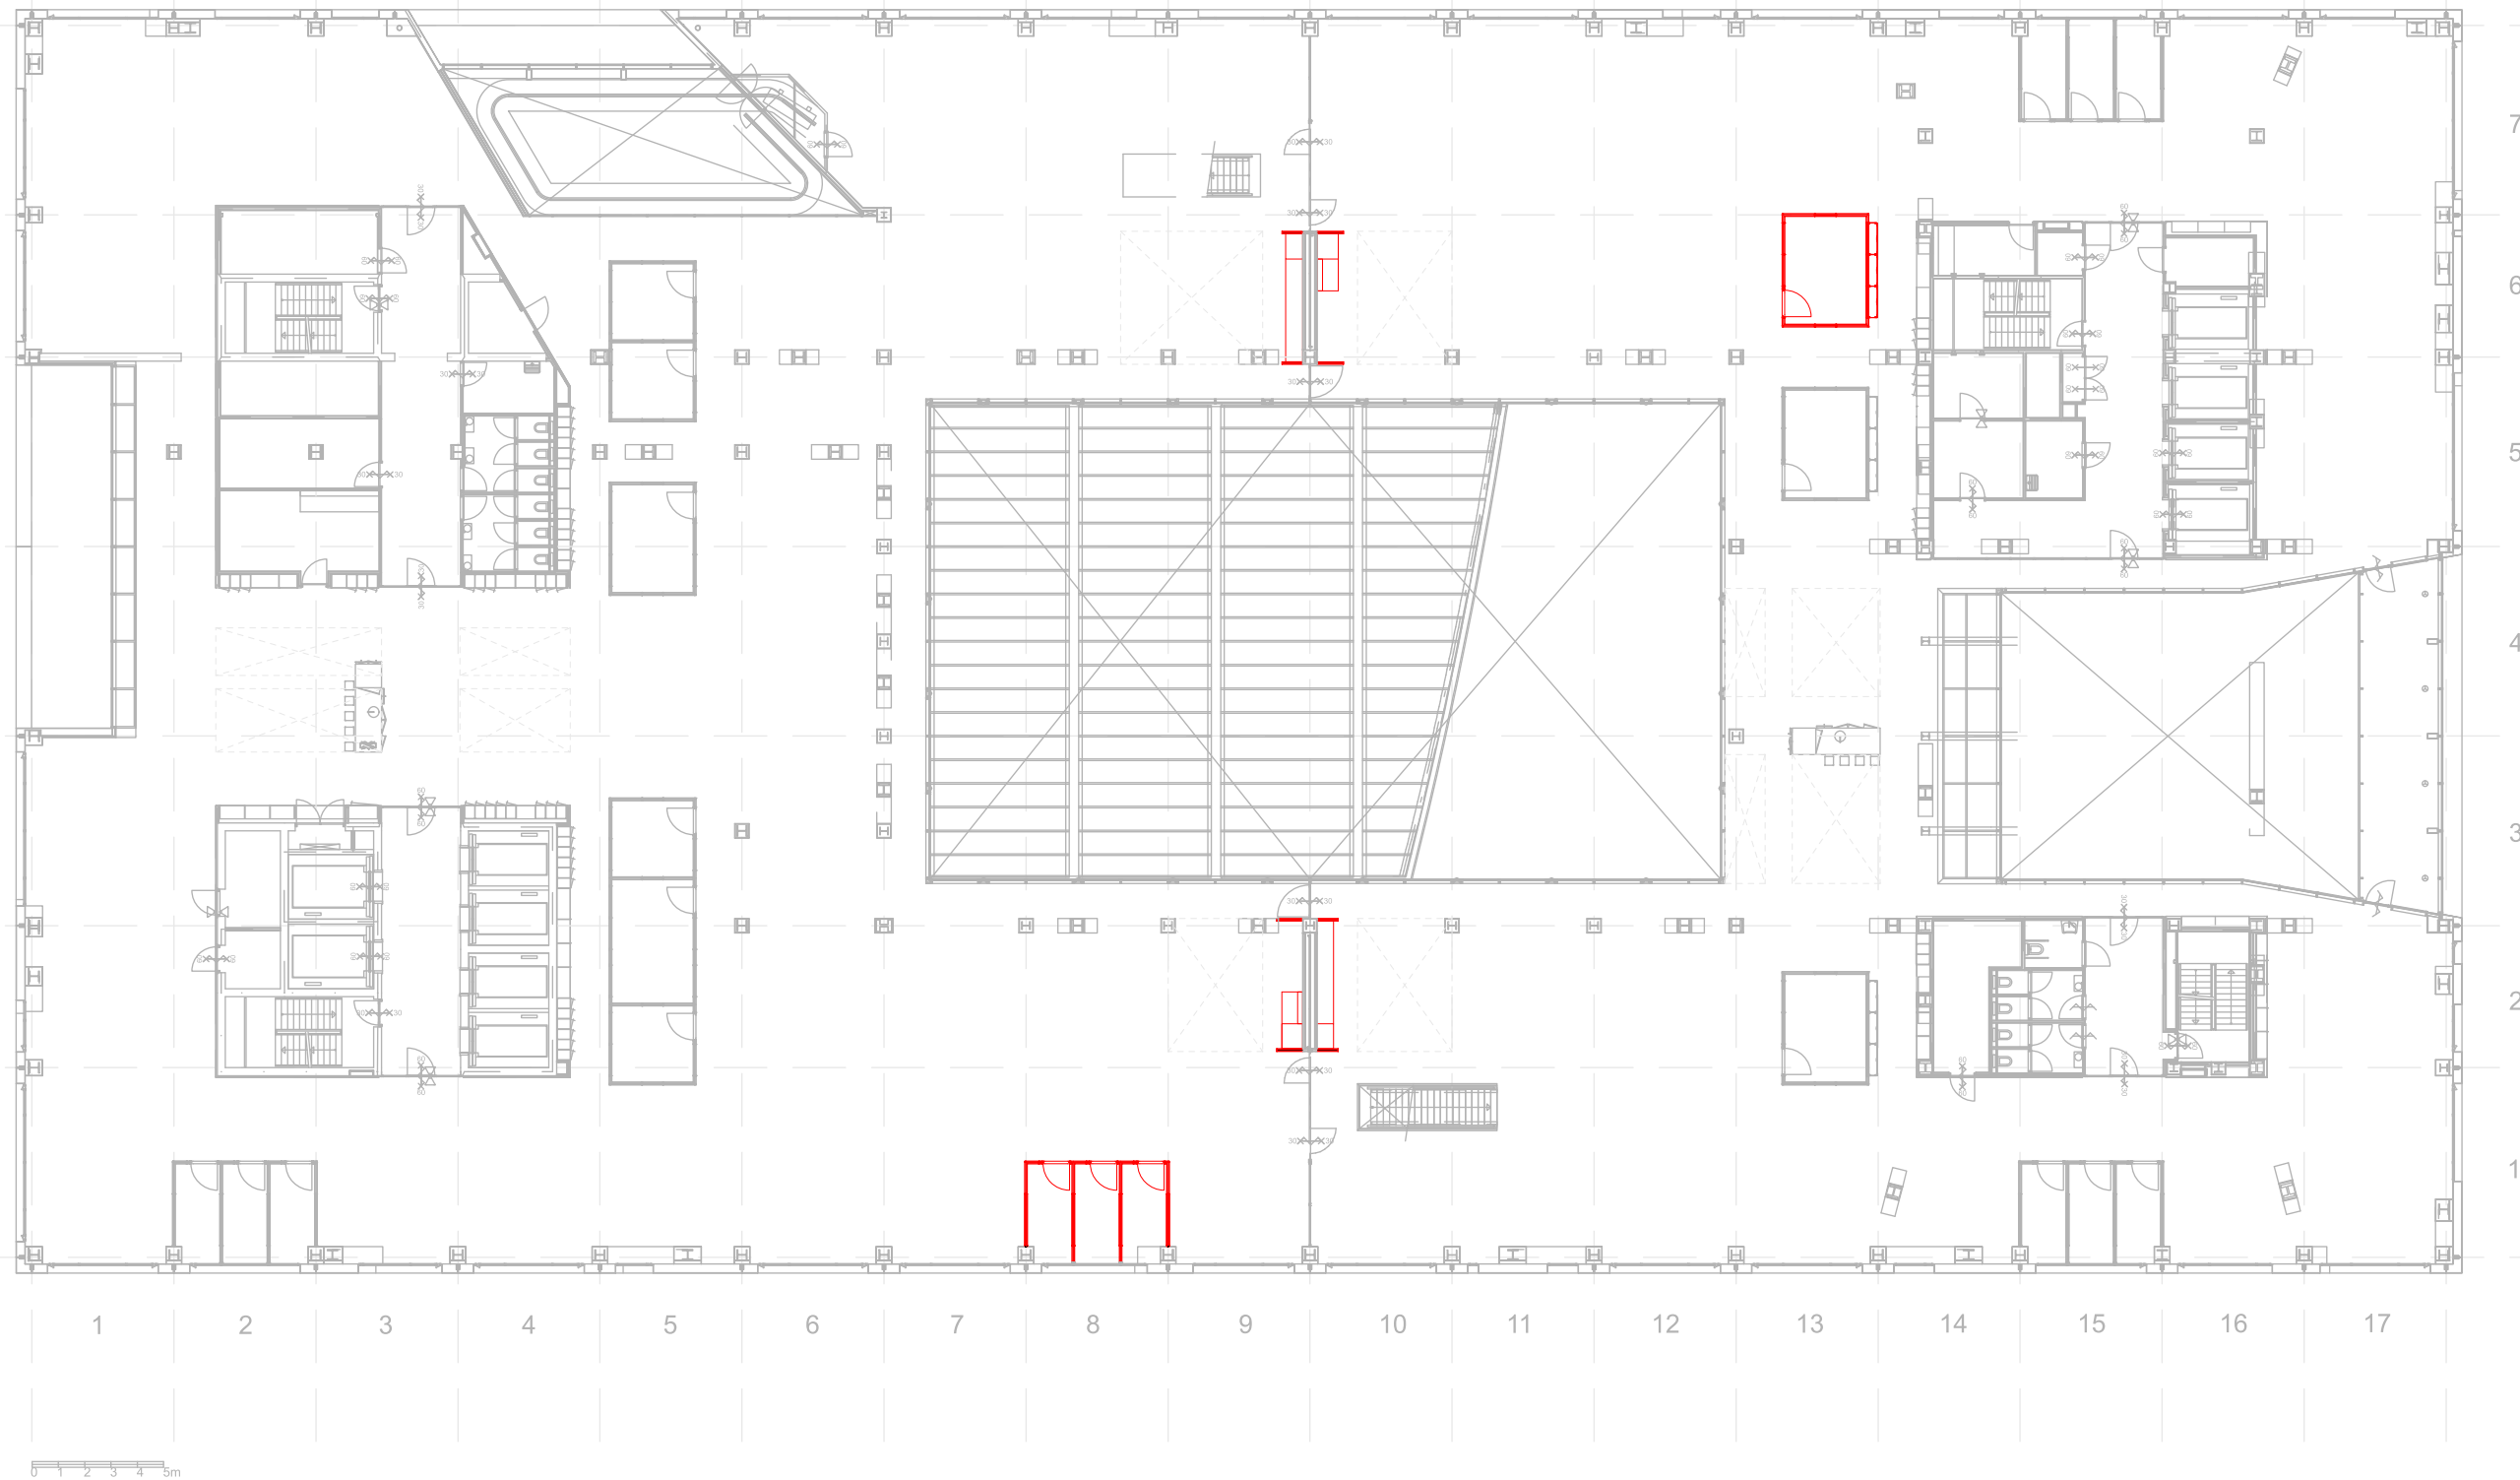

project : Interieur SK Utrecht
opdrachtgever : Draaijer+partners
fase : SO

formaat : A2
schaal : 1:200
datum : 28-11-2022

wijz. a :
wijz. b :
wijz. c :

werknr. : P22039
tek.nr. : **SL108**

onderwerp: **Sloop**



Architecten_Lab